


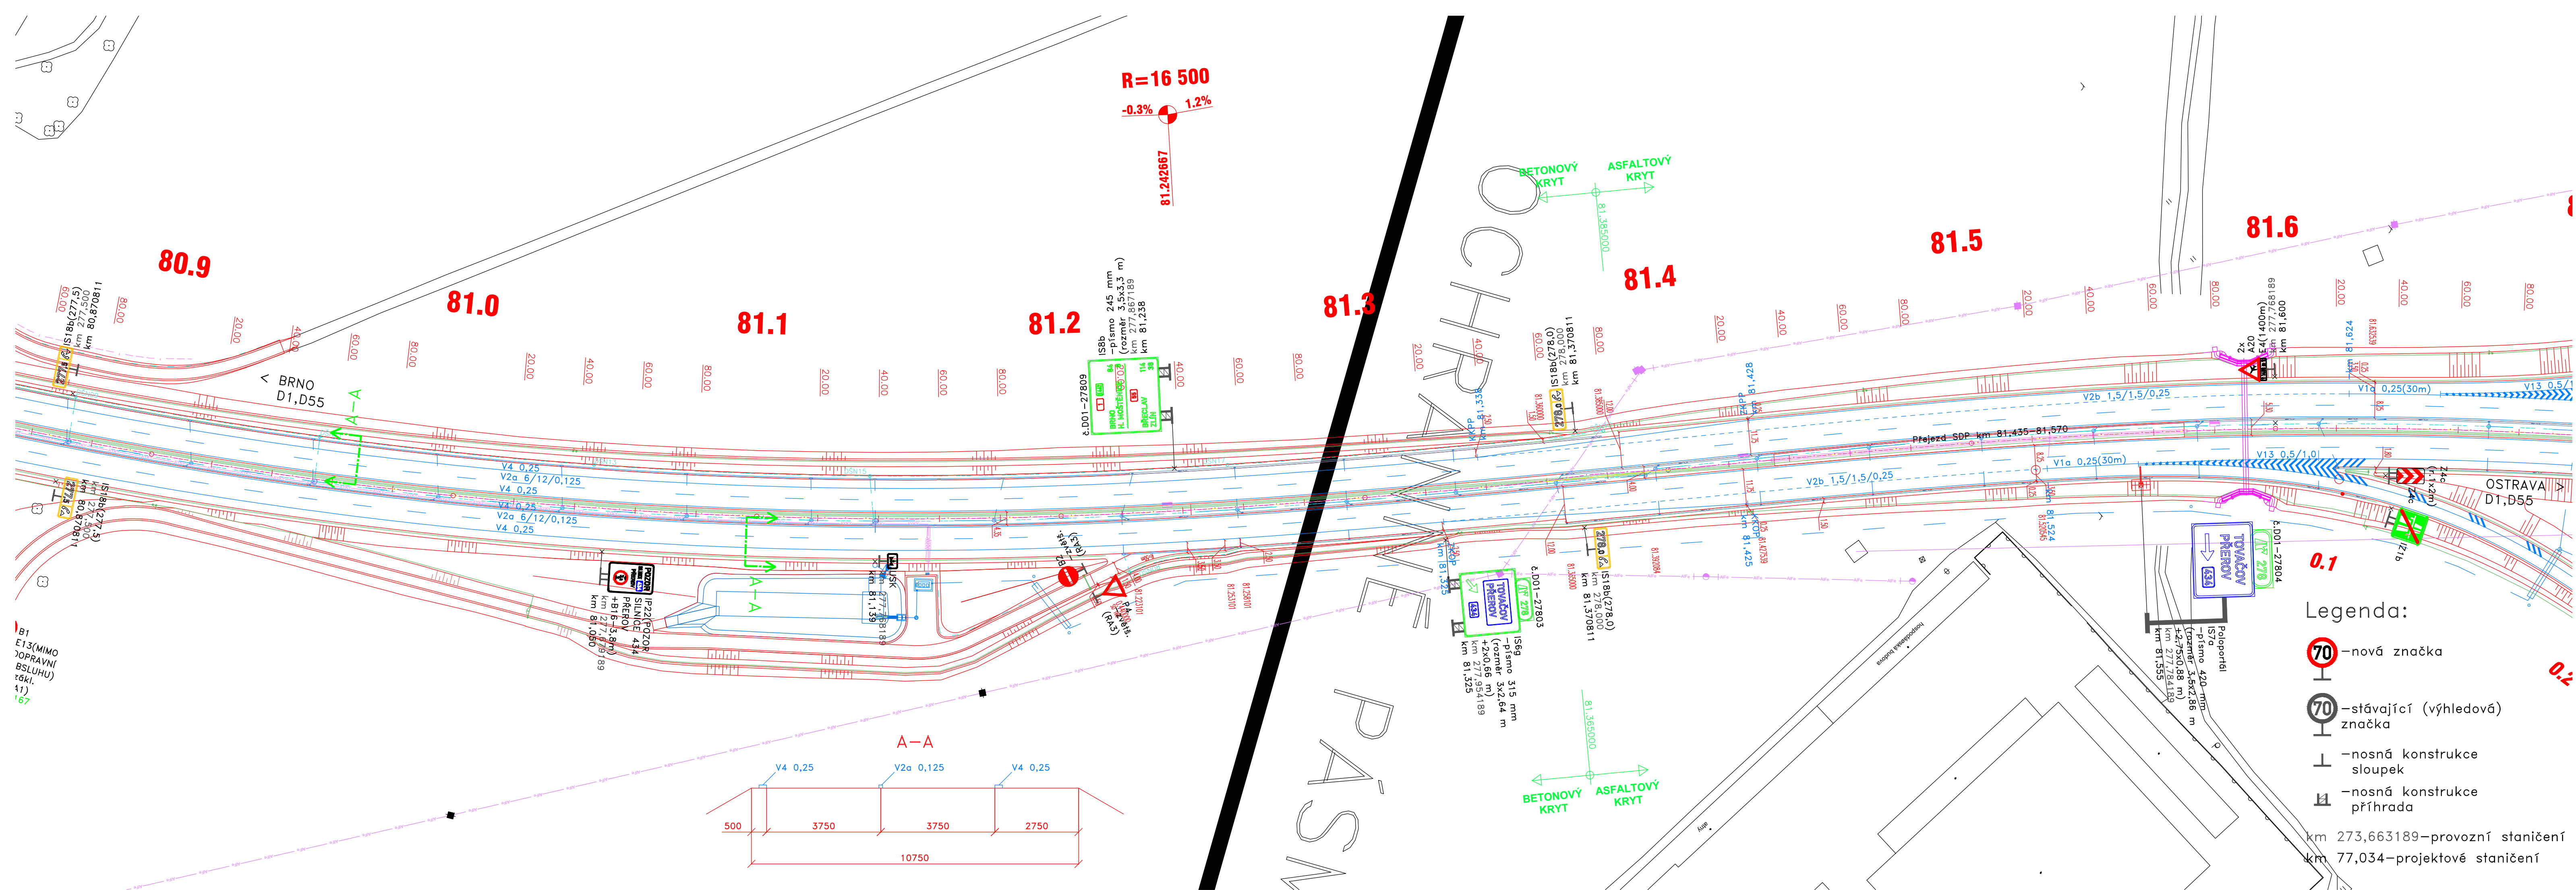

KONCEPT

REVIZE Č.	TEXT ZMĚNY - ODŮVODNĚNÍ	DATUM	PODPIS


Název stavby: DÁLNIČE D1, STAVBA 0136 ŘÍKOVICE - PŘEROV	Číslo objektu: SO 192
---	---------------------------------

Objednatel stavby:  ŘEDITELSTVÍ SILNIC A DÁLNIC ČR Na Pankráci 546/56, 140 00, Praha 4 ŘSD ČR, Závod Brno, Šumavská 524/31, 602 00 Brno	Razítko: Kontroloval: Datum: Podpis:
Zhotovitel stavby:  SPOLEČNOST ŘÍKOVICE - PŘEROV STRABAG a.s. Kačírkova 982/4, Jinonice 158 00 Praha 5 Doprastav a.s. Drieňová 27 826 56 Bratislava IDS Olomouc a.s. Albertova 21 779 00 Olomouc	Razítko: Kontroloval: Datum: Podpis:
Koordinátor RDS:  Dopravoprojekt Brno a.s. Kounicova 271/13 602 00 Brno	Razítko: Kontroloval: Datum: Podpis:

VÝŠKOVÝ SYSTÉM : Bpv; SOUŘADNICOVÝ SYSTÉM : S-JTSK		 DOPRAVNÍ ZNAČENÍ Menšíkovská 1239/10, 160 00 Praha 6	
ŘEDITEL ATELIERU	ING. VLADIMÍR NAVRÁTIL	DATUM	03/2025
HLAVNÍ INŽENÝR PROJEKTU	ING. VLADIMÍR NAVRÁTIL	FORMÁT	5 A4
ZODPOVĚDNÝ PROJEKTANT	ING. PETER HAJOŠ	MĚŘÍTKO	1:1000
VYPRACOVAL	STANISLAVA LINHARTOVÁ	Č. ZAKÁZKY	029-24
KONTROLOVAL	STANISLAV KRUPÍČKA	ÚČEL	RDS
NÁZEV STAVBY Dálnice D1 stavba 0136 Říkovice - Přerov		Č. SOUPRAVY	Č. PŘÍLOHY
NÁZEV OBJEKTU DOPRAVNÍ ZNAČENÍ DÁLNIČE		2.7	
NÁZEV VÝKRESU SITUACE KM 80,900 - 81,650			

MŮK PŘEROV – ZÁPAD

Výjezd č. 278

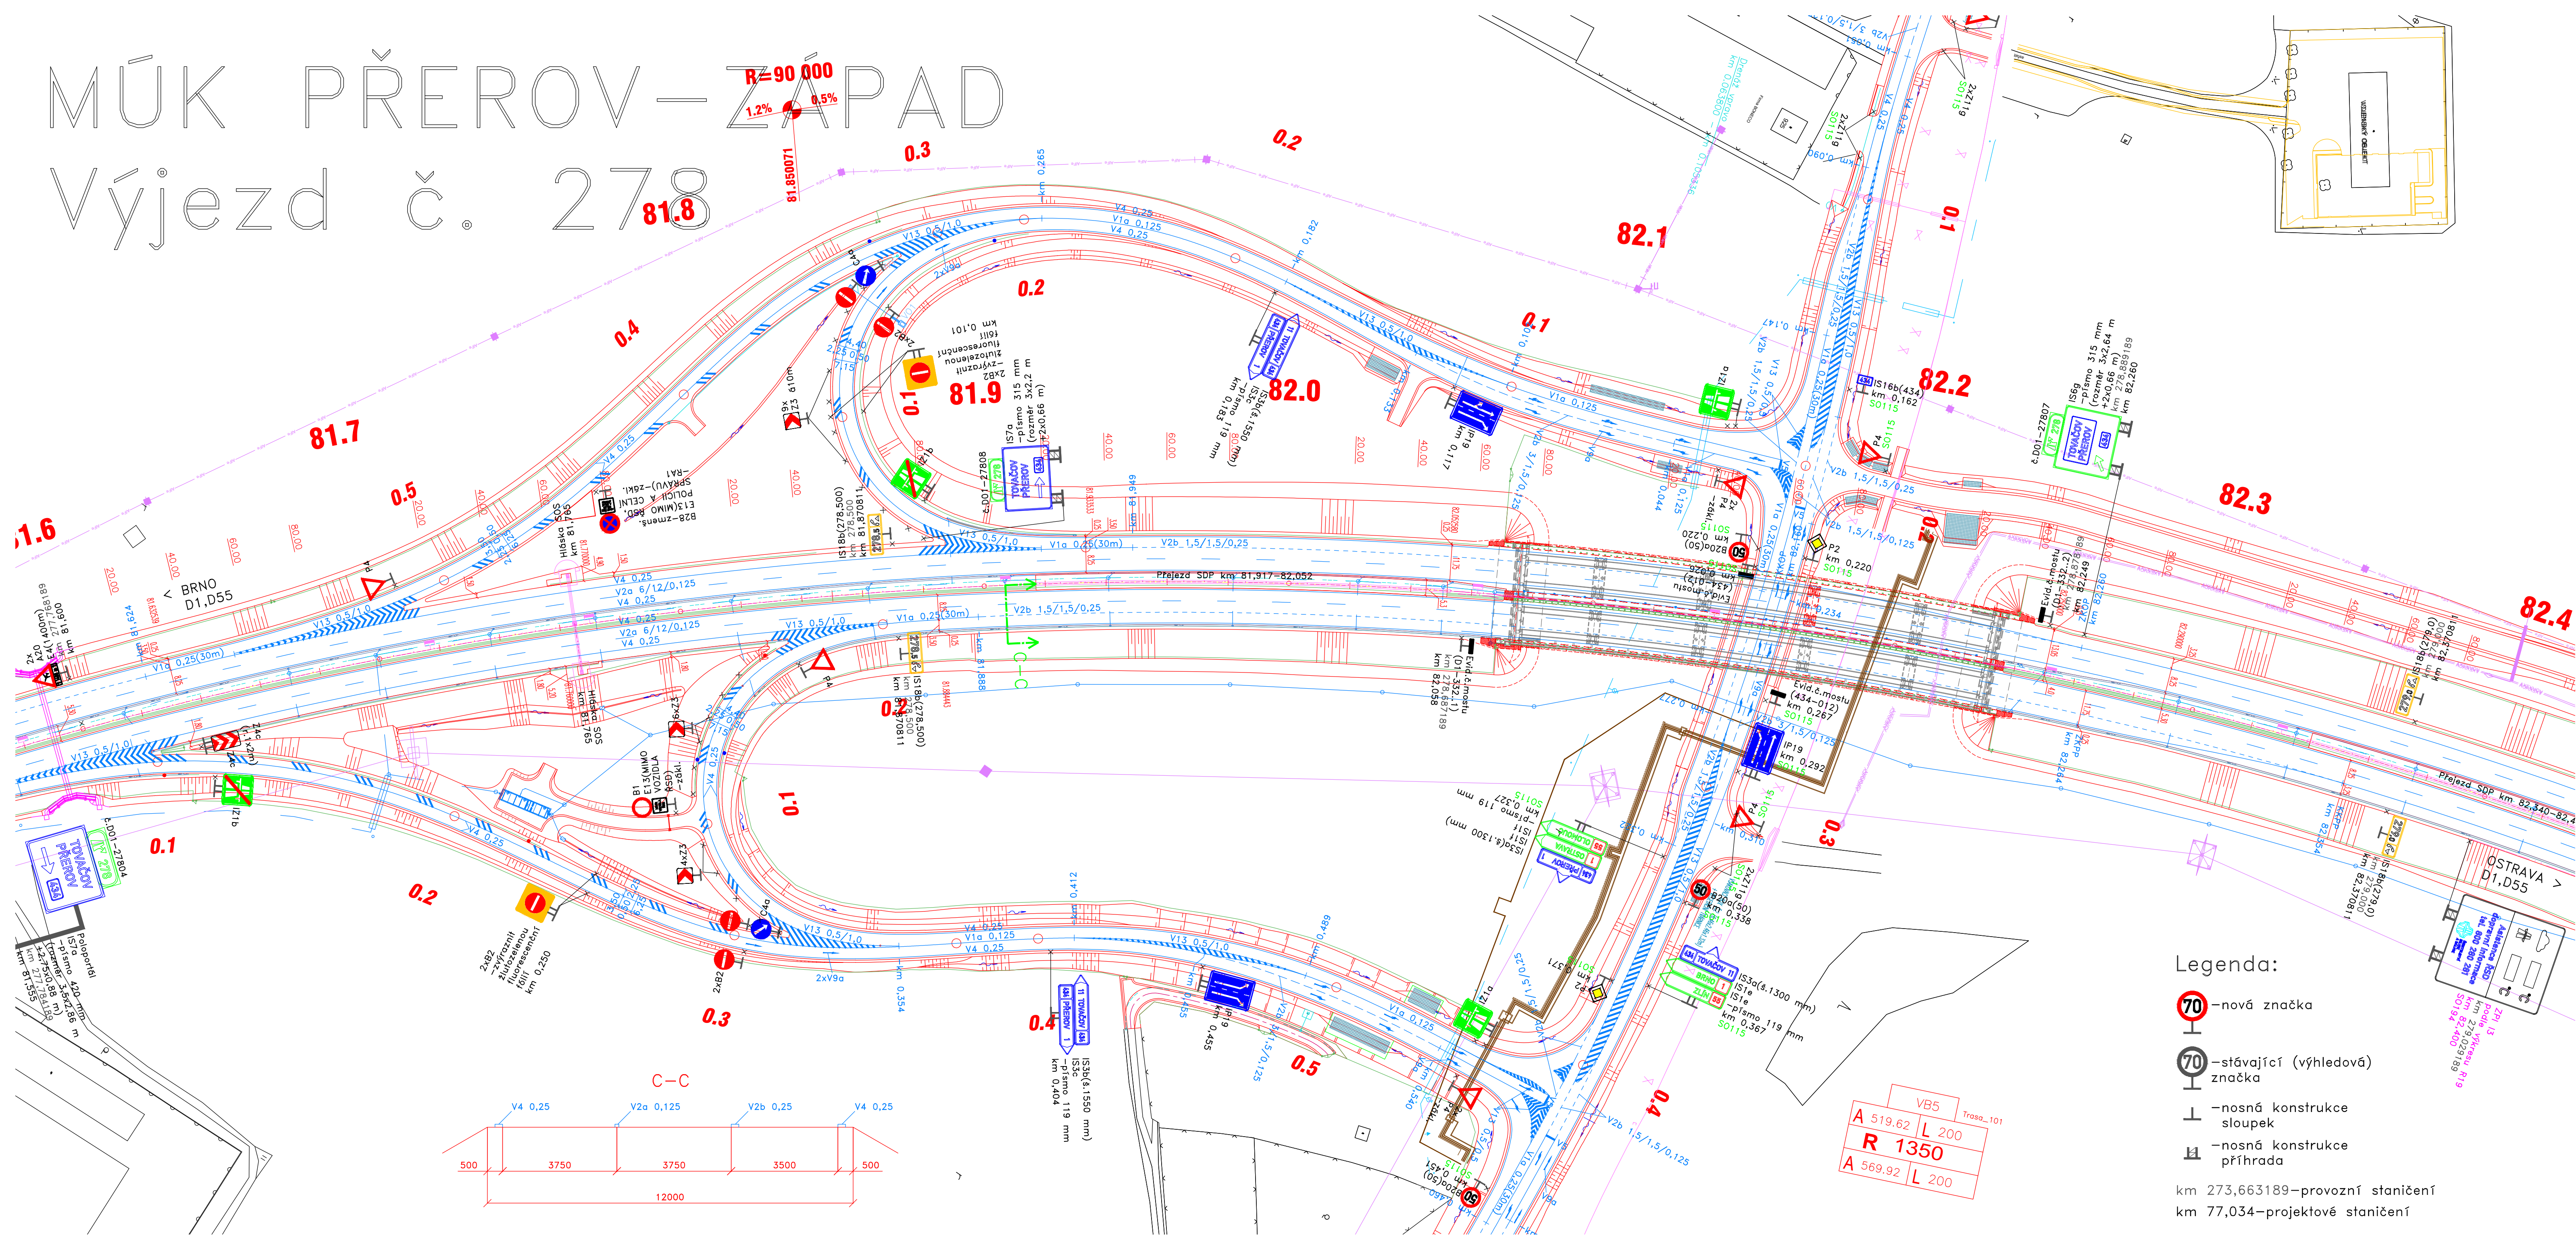

Legenda:

- nová značka
- stávající (výhledová) značka
- nosná konstrukce sloupek
- nosná konstrukce příhrada

km 273,663189 – provozní staničení
km 77,034 – projektové staničení

KONCEPT

REVIZE Č.	TEXT ZMĚNY - ODŮVODNĚNÍ	DATUM	PODPIS

Název stavby:	Číslo objektu:
DÁLNIČE D1, STAVBA 0136 ŘÍKOVICE - PŘEROV	SO 192

Objednatel stavby:	Razítko:
 ŘEDITELSTVÍ SILNIC A DÁLNIC ČR, Na Pankrázi 546/56, 140 00, Praha 4 ŘSD ČR, Závod Brno, Šumavská 524/31, 602 00 Brno	Kontroloval: Datum: Podpis:
Zhotovitel stavby:	Razítko:
 SPOLEČNOST ŘÍKOVICE - PŘEROV STRABAG a.s., Kačírkova 982/4, Jinonice 158 00 Praha 5 Doprastav a.s., Drieňová 27 826 56 Bratislava IDS Olomouc a.s., Albertova 21 779 00 Olomouc	Kontroloval: Datum: Podpis:
Koordinátor RDS:	Razítko:
 Dopravoprojekt Brno a.s., Kounicova 271/13 602 00 Brno	Kontroloval: Datum: Podpis:

VÝŠKOVÝ SYSTÉM : Bpr, SOUŘADNICOVÝ SYSTÉM : S-JTSK	 Měsítková 1239/10, 160 00 Praha 6	
ŘEDITEL ATÉLIÉRU ING. VLADIMÍR NAVRÁTIL HLAVNÍ INŽENÝR PROJEKTU ING. VLADIMÍR NAVRÁTIL ZODPOVĚDNÝ PROJEKTANT ING. PETER HAJOŠ VYPRACOVAL STANISLAVA LINHARTOVÁ KONTROLOVAL STANISLAV KRUPÍČKA		
NÁZEV STAVBY	DÁTUM	03/2025
NÁZEV OBJEKTU	FORMÁT	8 A4
NÁZEV VÝKRESU	MĚŘÍTKO	1:1000
	Č. ZAKÁZKY	029-24
	ÚČEL	RDS
	Č. SOUPRAVY	Č. PŘÍLOHY
	MŮK PŘEROV - ZÁPAD	2.8