
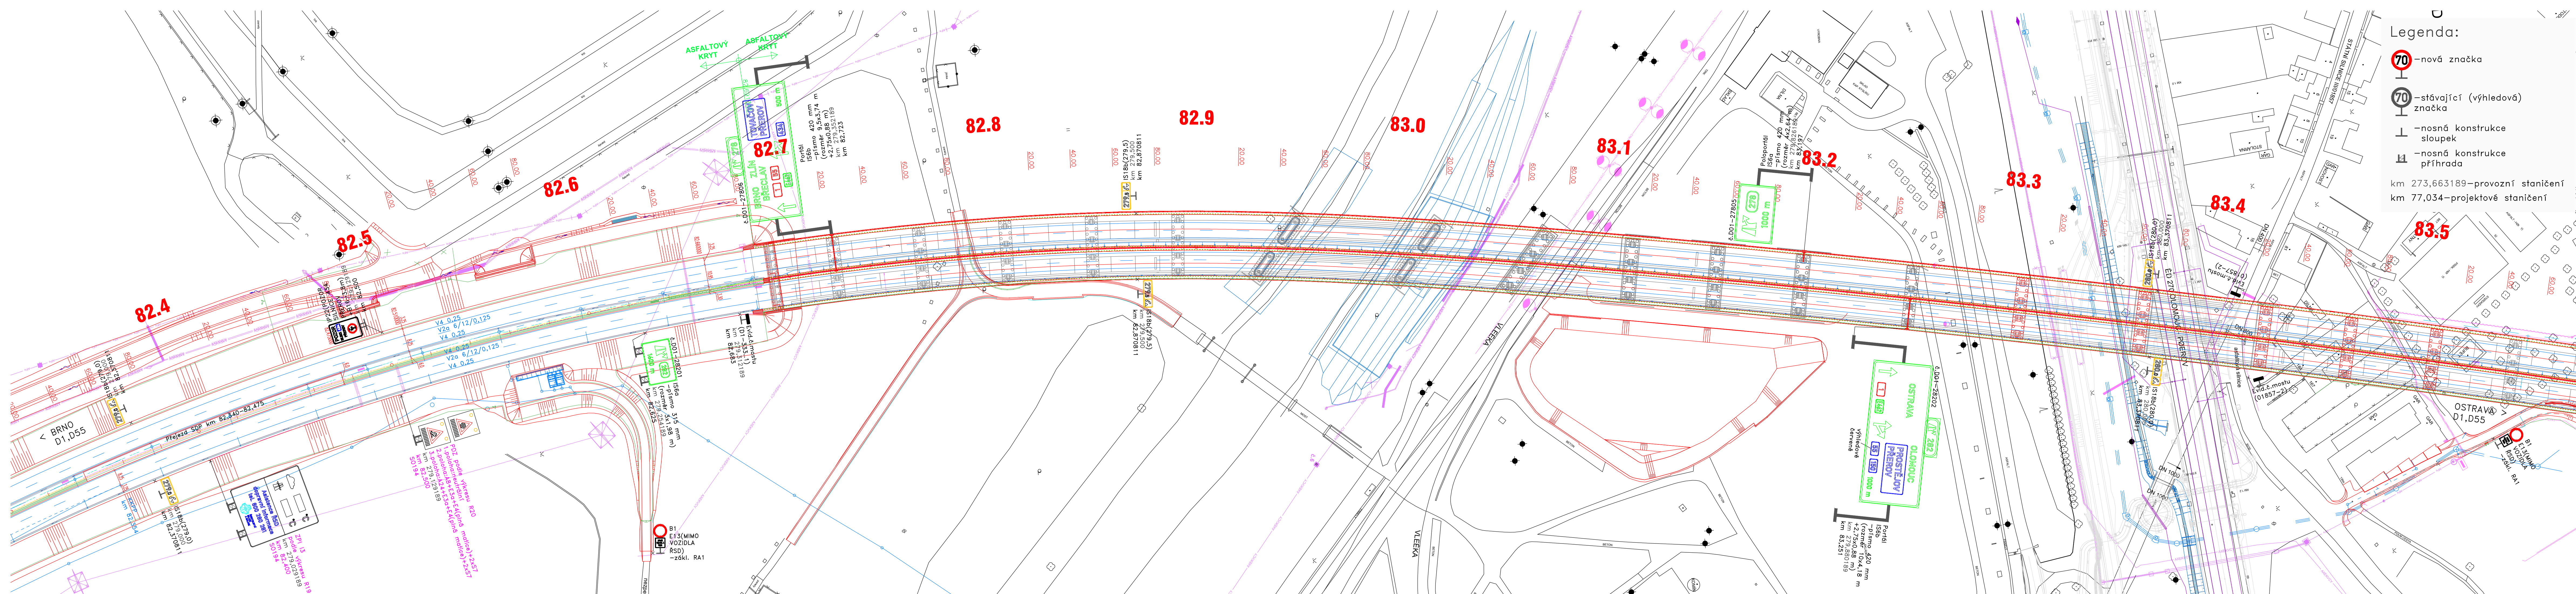


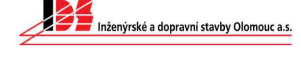


KONCEPT

REVIZE Č.	TEXT ZMĚNY - ODŮVODNĚNÍ	DATUM	PODPIS

Název stavby:	Číslo objektu:
DÁLNIČE D1, STAVBA 0136 ŘÍKOVICE - PŘEROV	SO 192

Objednatel stavby:	Razítko:
 ŘEDITELSTVÍ SILNIC A DÁLNIC ČR Na Pankraci 546/56, 140 00, Praha 4 ŘSD ČR, Závod Brno, Šumavská 524/31, 602 00 Brno	Kontroloval: Datum:
Zhotovitel stavby:	Razítko:
SPOLČNOST ŘÍKOVICE - PŘEROV  STRABAG a.s. Kadřova 27 158 00 Praha 5  Doprastrav a.s. Dierova 27 826 56 Bratřslava  IDS Olomouc a.s. Albertova 21 779 00 Olomouc	Kontroloval: Datum:
Koordinátor RDS:	Razítko:
 DOPRAVOPROJEKT BRNO Kourilova 27/113 602 00 Brno	Kontroloval: Datum:


VÝŠKOVÝ SYSTÉM : BpV. SOUŘADNICOVÝ SYSTÉM : S-JTSK		 DISK DOPRAVNÍ ZNAČENÍ Menšíkovská 1239/10, 160 00 Praha 6	
ŘEDITEL ATELÉRU	ING. VLADIMÍR NAVRÁTIL	DATUM	03/2025
HLAVNÍ INŽENÝR PROJEKTU	ING. VLADIMÍR NAVRÁTIL	FORMÁT	7 A4
ZODPOVĚDNÝ PROJEKTANT	ING. PETER HAJDŠ	MĚŘÍTKO	1:1000
VYPRACOVAL	STANISLAVA LINHARTOVÁ	Č. ZAKÁZKY	029-24
KONTROLOVAL	STANISLAV KRUPICKA	ÚČEL	RDS
NÁZEV STAVBY	Dálnice D1 stavba 0136 Říkovice - Přerov	Č. SOUPRAVY	Č. PŘÍLOHY
NÁZEV OBJEKTU	DOPRAVNÍ ZNAČENÍ DÁLNIČE		
NÁZEV VÝKRESU	SITUACE KM 82,350 - 83,500		2.9

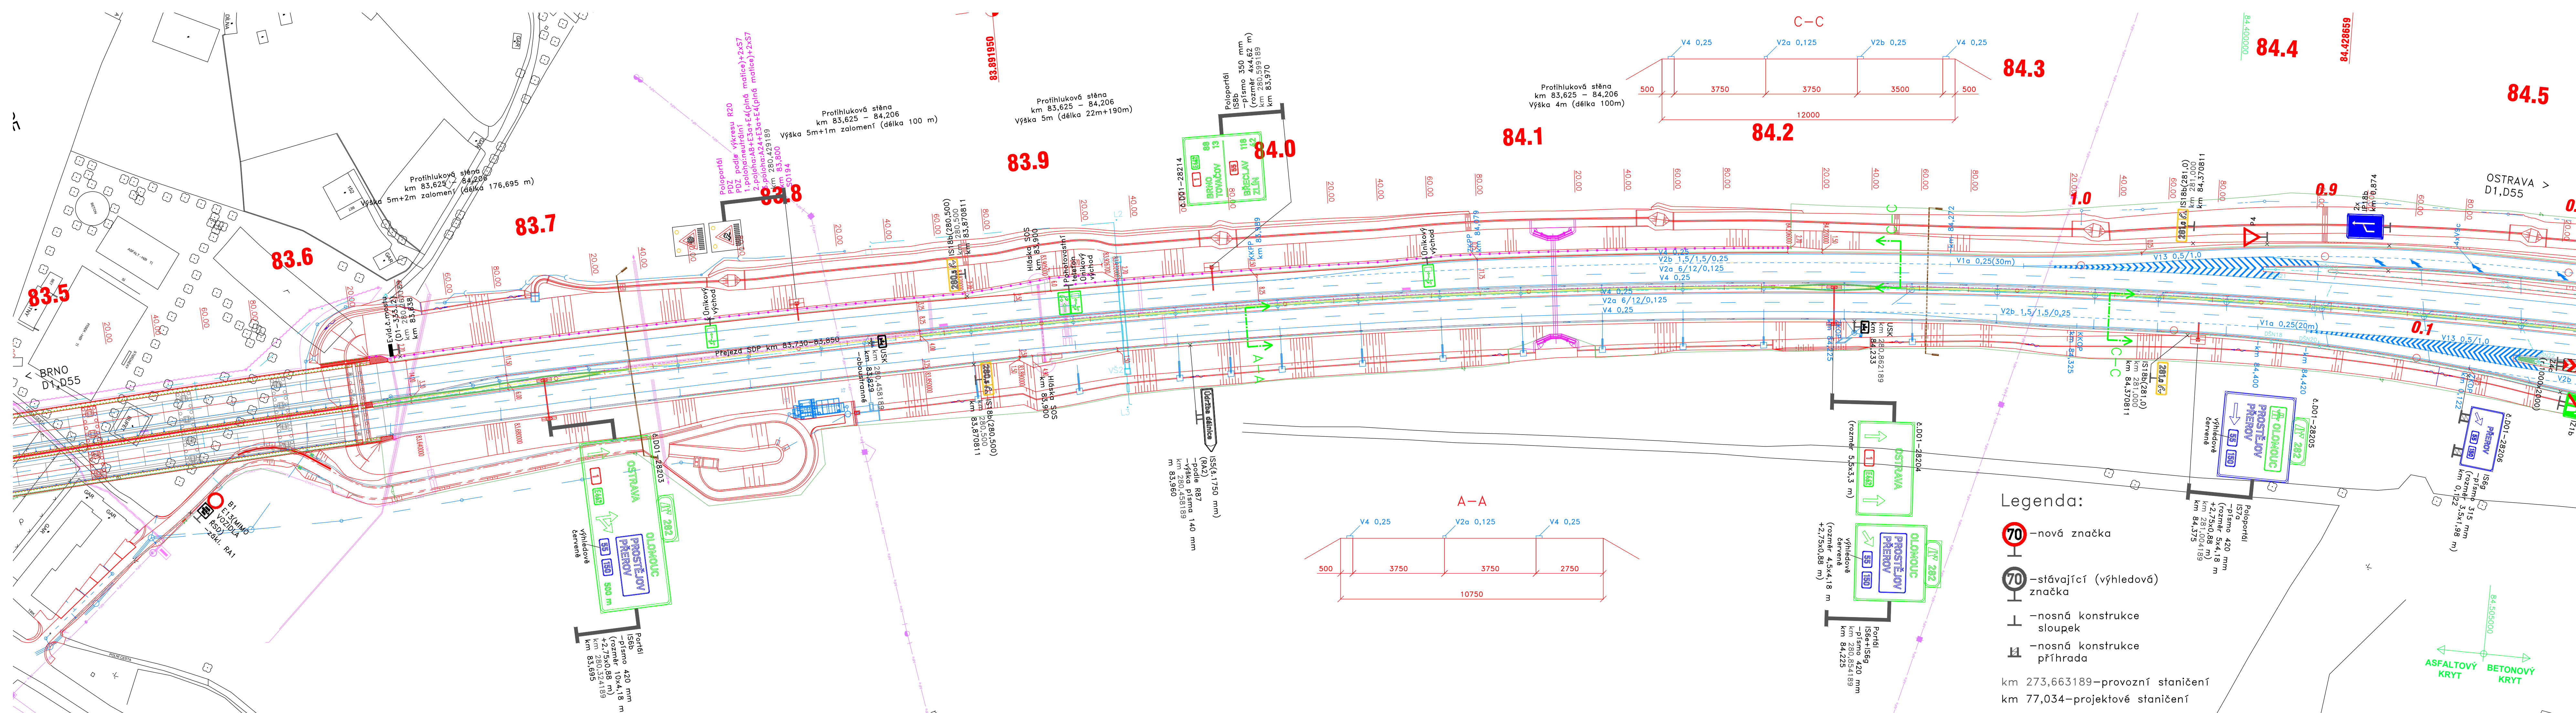

KONCEPT

REVIZE Č.	TEXT ZMĚNY - ODŮVODNĚNÍ	DATUM	PODPIS
-----------	-------------------------	-------	--------

Název stavby:	Číslo objektu:
DÁLNIČE D1, STAVBA 0136 ŘÍKOVICE - PŘEROV	SO 192

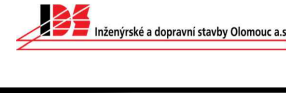Objednatel stavby:	Razítko:
 ŘEDITELSTVÍ SILNIC A DÁLNIC ČR Na Pankráci 546/56, 140 00, Praha 4 RSD ČR, Závod Brno, Šumavská 524/31, 602 00 Brno	Kontroloval: Datum: Podpis:
Zhotovitel stavby:	Razítko:
 SPOLEČNOST ŘÍKOVICE - PŘEROV  STRABAG a.s. Kačírkova 982/4, Jinonice 158 00, Praha 5  Doprastrav a.s. Dřevná 27 626 56 Bratislava  IDS Olomouc a.s. Albertova 21 779 00 Olomouc	Kontroloval: Datum: Podpis:
Koordinátor RDS:	Razítko:
 DOPRAVOPROJEKT BRNO Dopravoprojekt Brno a.s. Kounicova 271/13 602 00 Brno	Kontroloval: Datum: Podpis:

VÝŠKOVÝ SYSTÉM : Bpv, SOUŘADNICOVÝ SYSTÉM : S-JTSK			
--	--	---	--