


MŮK PŘEROV-SEVER
Výjezd č. 282

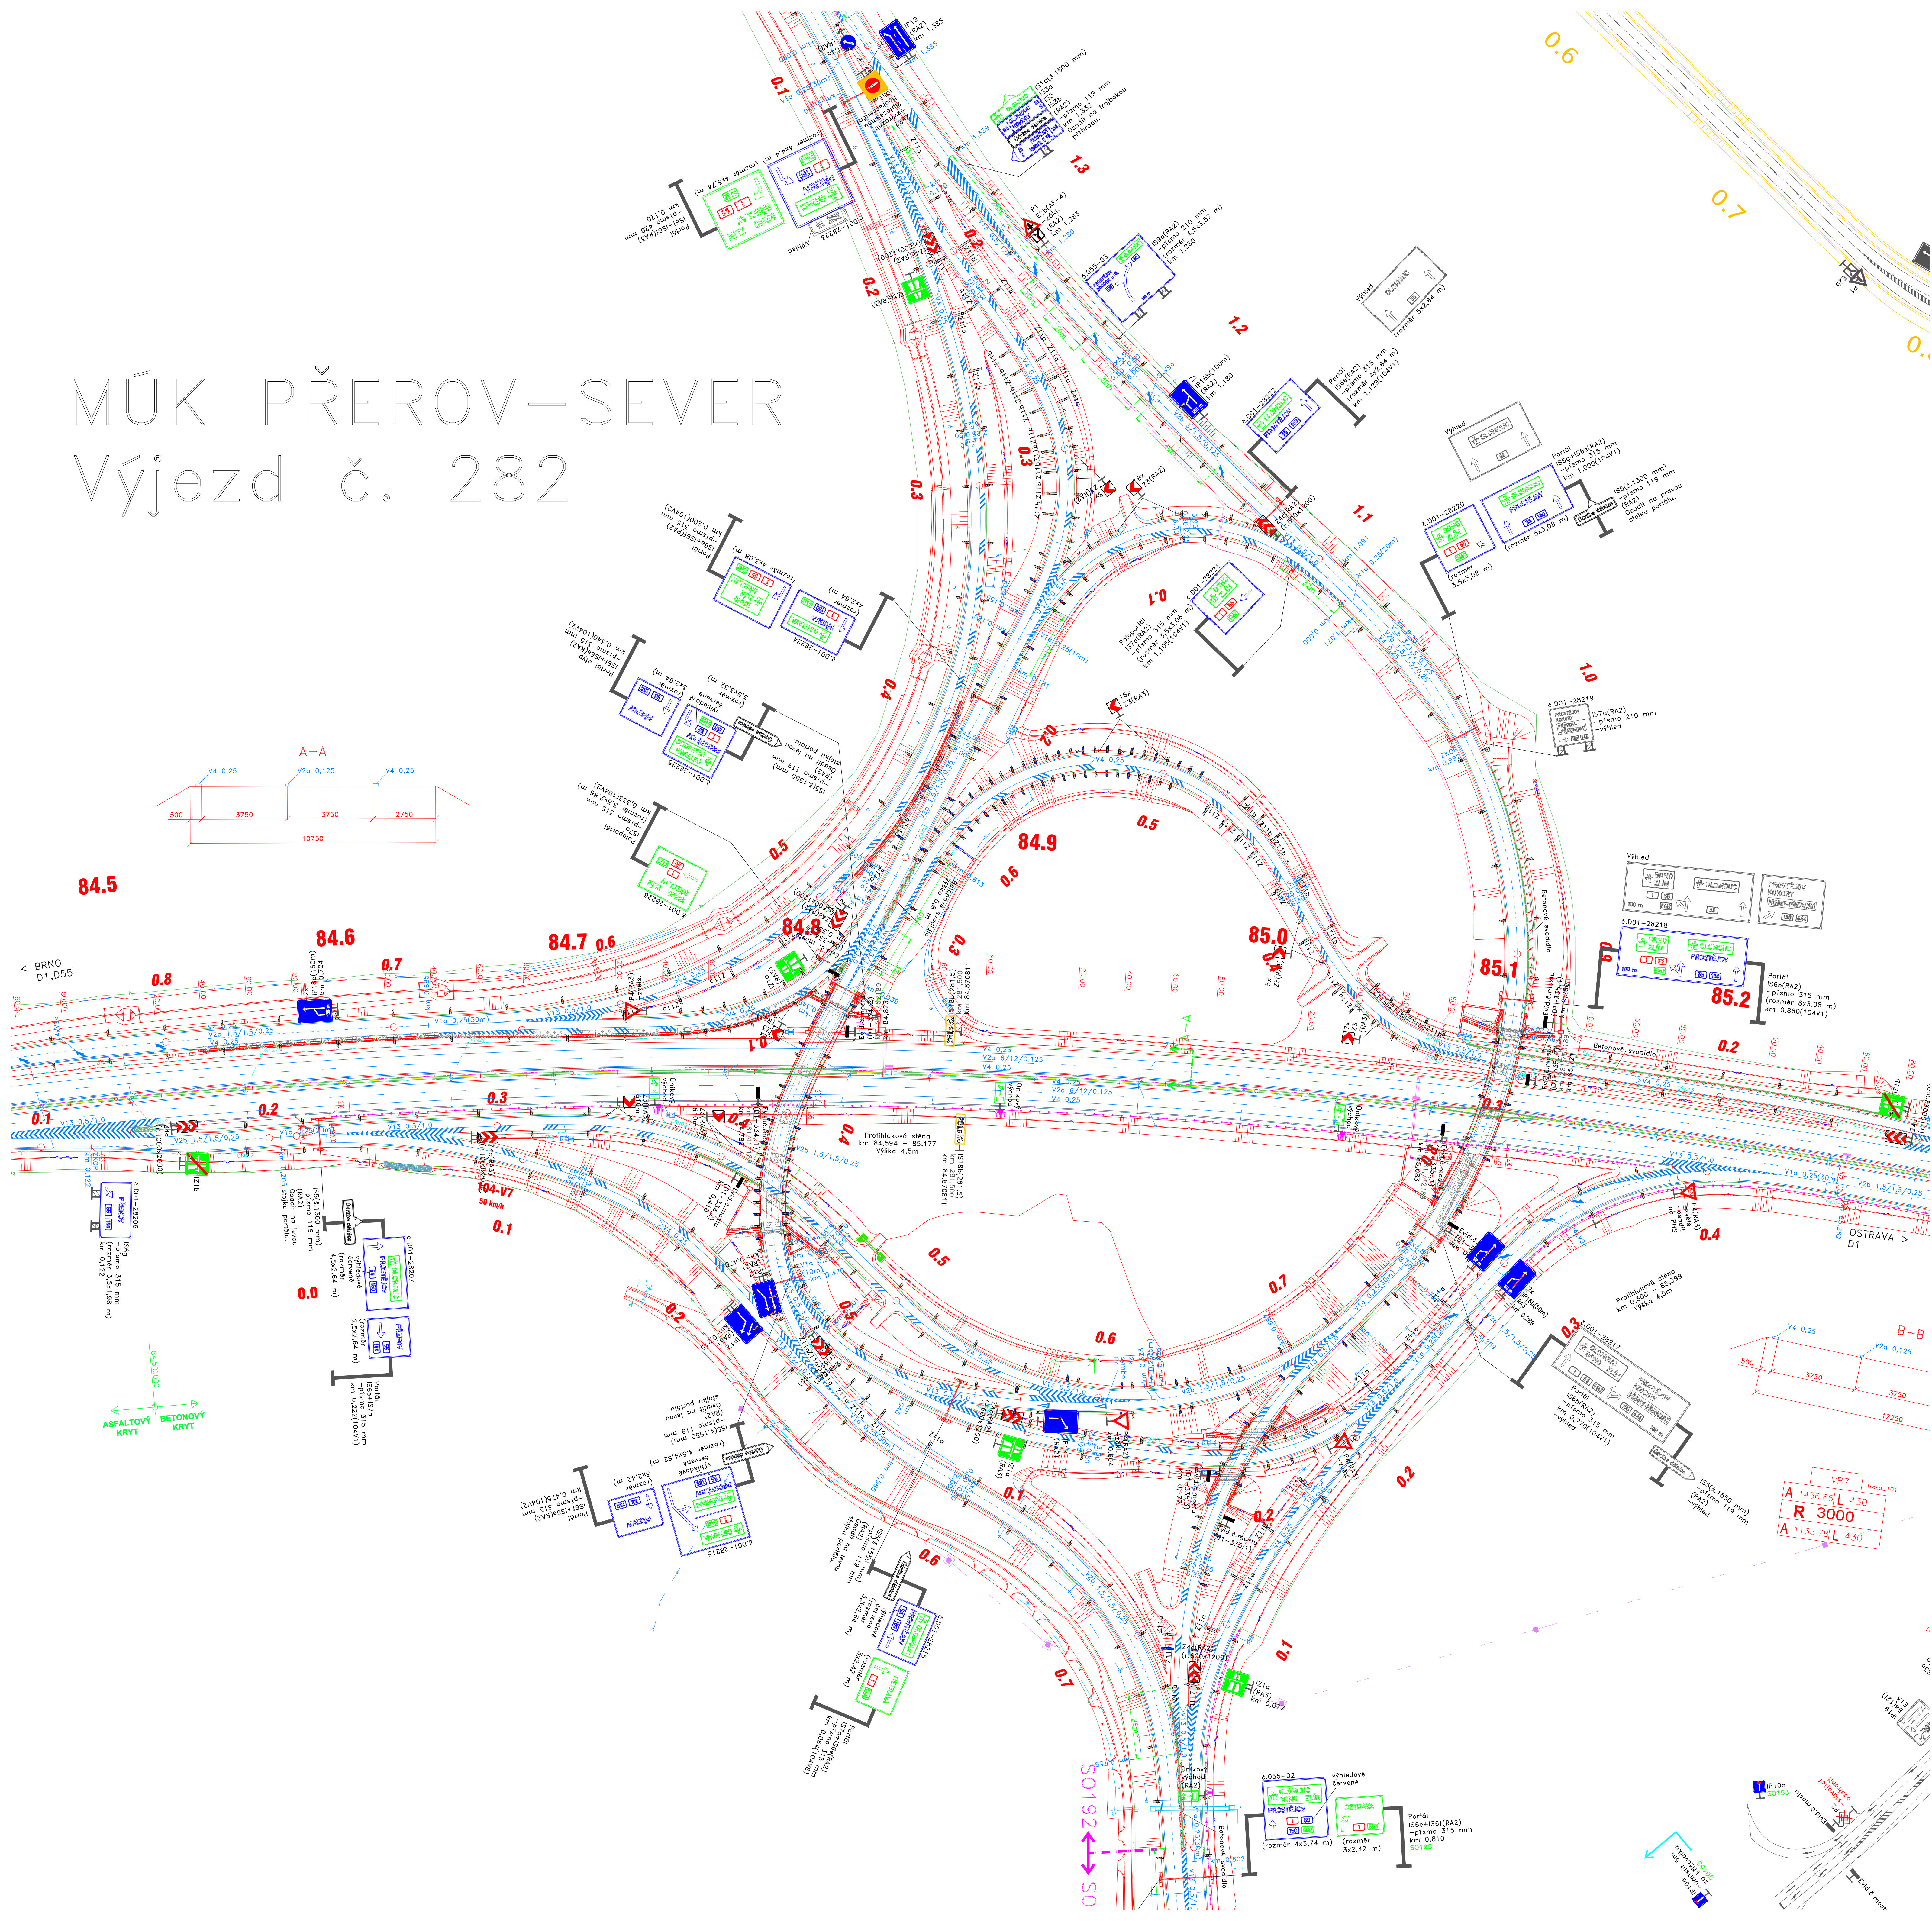

Legenda:

- 70 – nová značka
- 70 – stávající (výhledová) značka
- nosná konstrukce sloupek
- nosná konstrukce příhrada
- km 273,663189 – provozní staničení
- km 77,034 – projektové staničení

KONCEPT

REVIZE Č.	TEXT ZMĚNY - ODŮVODNĚNÍ	DATUM	PODPIS

Název stavby:	DÁLNIČE D1, STAVBA 0136 ŘÍKOVICE - PŘEROV	Číslo objektu:	SO 192
---------------	---	----------------	--------

Objednatel stavby:	ŘEDITELSTVÍ SILNIC A DÁLNIC ČR Na Petříně 54/60, 140 00 Praha 4 RSD ČR, Závod Brno, Suhbátova 54/61, 602 00 Brno	Reakce:	
Zhotovitel stavby:	SPOLČNOST ŘÍKOVICE - PŘEROV STRABAG STRABAG a.s. Kadovčova 1024, Brno 150 00 Praha 5 Dopravní Dopravní a.s. Dobruška 27 620 56 Bratřova IDS Olomouc a.s. Albrechtova 21 779 00 Olomouc	Kontrola:	
Koordinátor RDS:	Dopravní projekt Brno a.s. Kouřimská 27/113 602 00 Brno	Reakce:	

VÝŠKOVÝ SYSTÉM - Bp: SOUŘADICOVÝ SYSTÉM: S-JTSK			
REDTEL ATELIERU	ING. VLADIMÍR NAVRÁTIL		
HLAVNÍ INŽENÝR PROJEKTU	ING. VLADIMÍR NAVRÁTIL		
ZODPOVĚDNÝ PROJEKTANT	ING. PETER HAJOŠ		
VYPRACOVAL	STANISLAVA LINHARTOVÁ		
KONTROLOVAL	STANISLAV KRUPČKA		
NÁZEV STAVBY	Dálnice D1 stavba 0136 Říkovice - Přerov	DATUM	05/2025
NÁZEV OBJEKTU	DOPRAVNÍ ZNAČENÍ DÁLNIČE	FORMÁT	A4
NÁZEV VÝKRESU	MŮK PŘEROV - SEVER I	MĚŘÍTKO	1:1000
		Č. ZAKÁZKY	029-24
		ÚČEL	RDS
		Č. SOUPRAVY	C. PŘÍLOHY
			2.11



km 77,534–projektove stajnice)

YŠKOVÝ SYSTÉM : Bpč SOUDRAŽNÝ SYSTÉM S-JTSK ŘEDITEL ATÉRIERÚ Hlavní inženýr projektu ZODPOVÍDÁTEL PRŮJEKTU UPRACOVÁTEL KONTROLOVÁTEL NÁZEV STAVBY		ING. VLADIMÍR NAVRÁTIL ING. VLADIMÍR NAVRÁTIL ING. PETER HÁJNÍČEK STANISLAVA LINHARTOVÁ STANISLAV KRUPČKA		Mendelova 1250/10, 160 00 Praha 6	
Dálnice D1 stavba 0136 Říkovice - Přerov				DATUM FORMÁT MĚŘÍTKO Č. ZAKÁZKY ÚČEL	
NÁZEV OBJEKTU				DOPRAVNÍ ZNAČENÍ DÁLNIČNICE	
NÁZEV VÝRŠKY				Č. SOUPRAVY	
MŮK PŘEROV - SEVER II				Č. PŘÍLOHY 2.12	