


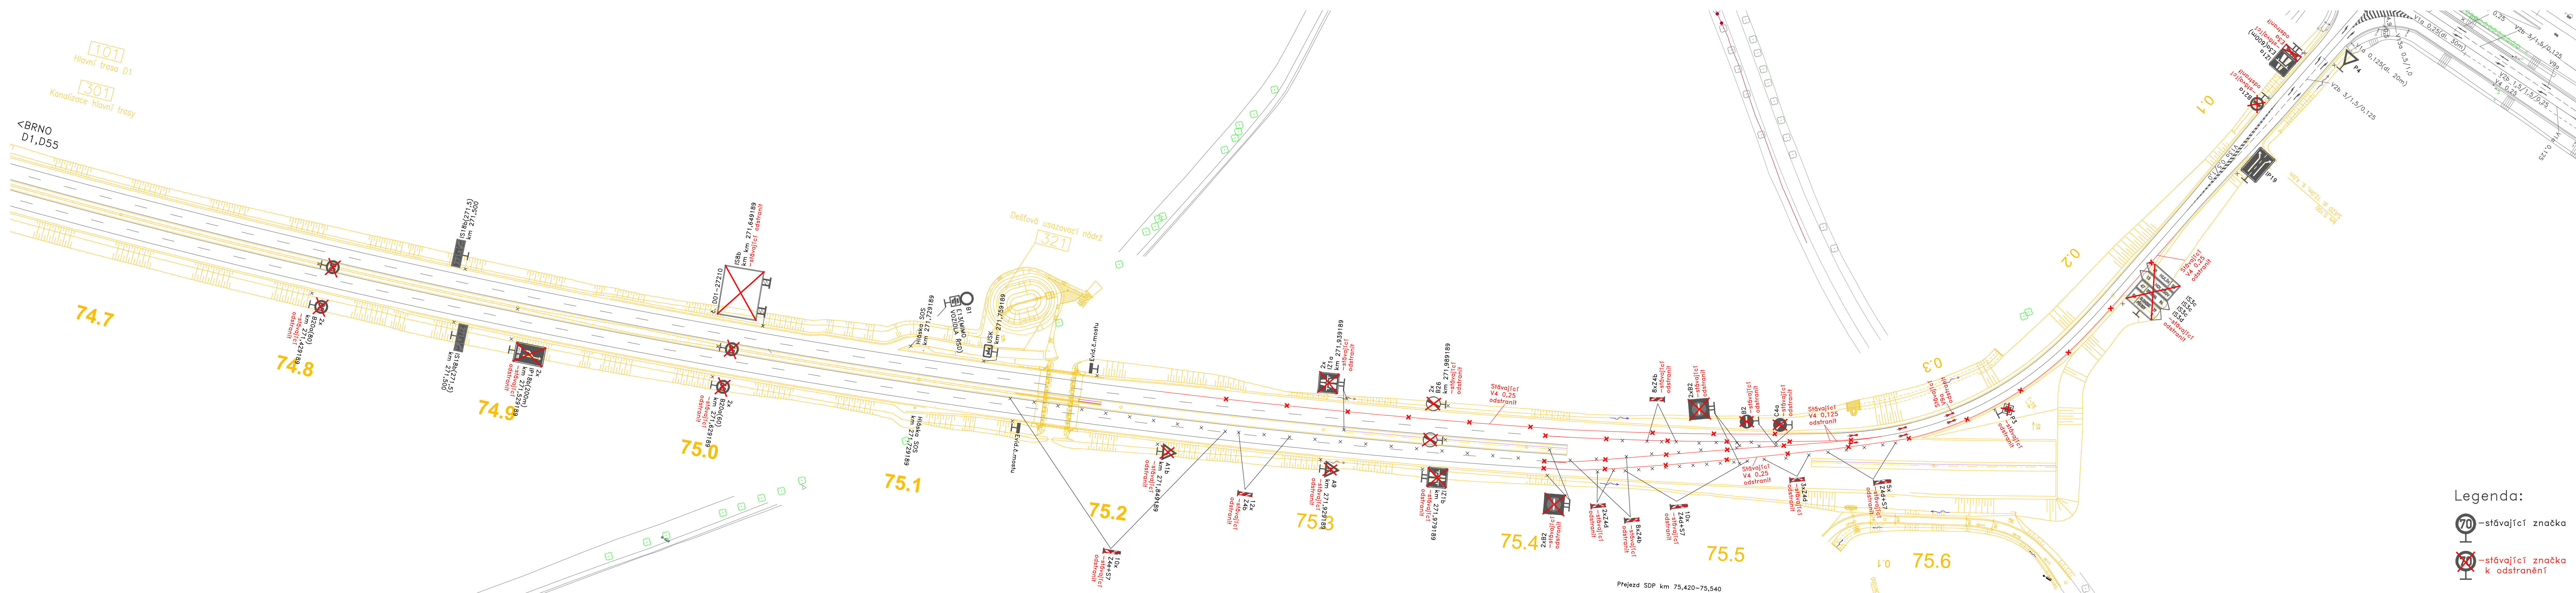

KONCEPT

REVIZE Č.	TEXT ZMĚNY - ODŮVODNĚNÍ	DATUM	PODPIS
-----------	-------------------------	-------	--------


Název stavby: DÁLNIČE D1, STAVBA 0136 ŘÍKOVICE - PŘEROV	Číslo objektu: SO 192
---	---------------------------------

Objednatel stavby:  ŘEDITELSTVÍ SILNIC A DÁLNIC ČR, Na Pankraci 546/56, 140 00, Praha 4 ŘSD ČR, Závod Brno, Šumavská 524/31, 602 00 Brno	Razítko: Kontroloval: Podpis:
Zhotovitel stavby: SPOLEČNOST ŘÍKOVICE - PŘEROV  STRABAG a.s., Kašínova 982/4, Jinonice 158 00 Praha 5  Doprastrav a.s., Dnešova 27 626 56 Bratislava  IDS Olomouc a.s., Albertova 21 779 00 Olomouc	Razítko: Kontroloval: Podpis:
Koordinátor RDS:  Dopravoprojekt Brno a.s., Kaučikova 271/13 602 00 Brno	Razítko: Kontroloval: Podpis:

VÝŠKOVÝ SYSTÉM : BpV. SOUŘADNICOVÝ SYSTÉM : S-JTSK		 DOPRAVNÍ ZNAČENÍ Menšíkovská 1239/10, 160 00 Praha 6	
ŘEDITEL ATELÉRU HLAVNÍ INŽENÝR PROJEKTU ZODPOVĚDNÝ PROJEKTANT VYPRACOVAL KONTROLOVAL	ING. VLADIMÍR NAVRÁTIL ING. VLADIMÍR NAVRÁTIL ING. PETER HAJOŠ STANISLAVA LINHARTOVÁ STANISLAV KRUPČICKÁ		
NÁZEV STAVBY Dálnice D1 stavba 0136 Říkovice - Přerov	DATUM 03/2025	FORMÁT 7 A4	MĚŘÍTKO 1:1000
NÁZEV OBJEKTU DOPRAVNÍ ZNAČENÍ DÁLNIČE	Č. ZAKÁZKY 029-24	ÚČEL RDS	
NÁZEV VÝKRESU ODSTRANĚNÍ DZ - MÚK ŘÍKOVICE II	Č. SOUPRAVY	Č. PŘÍLOHY 3.2	

Legenda:

-  - stávající značka
-  - stávající značka k odstranění

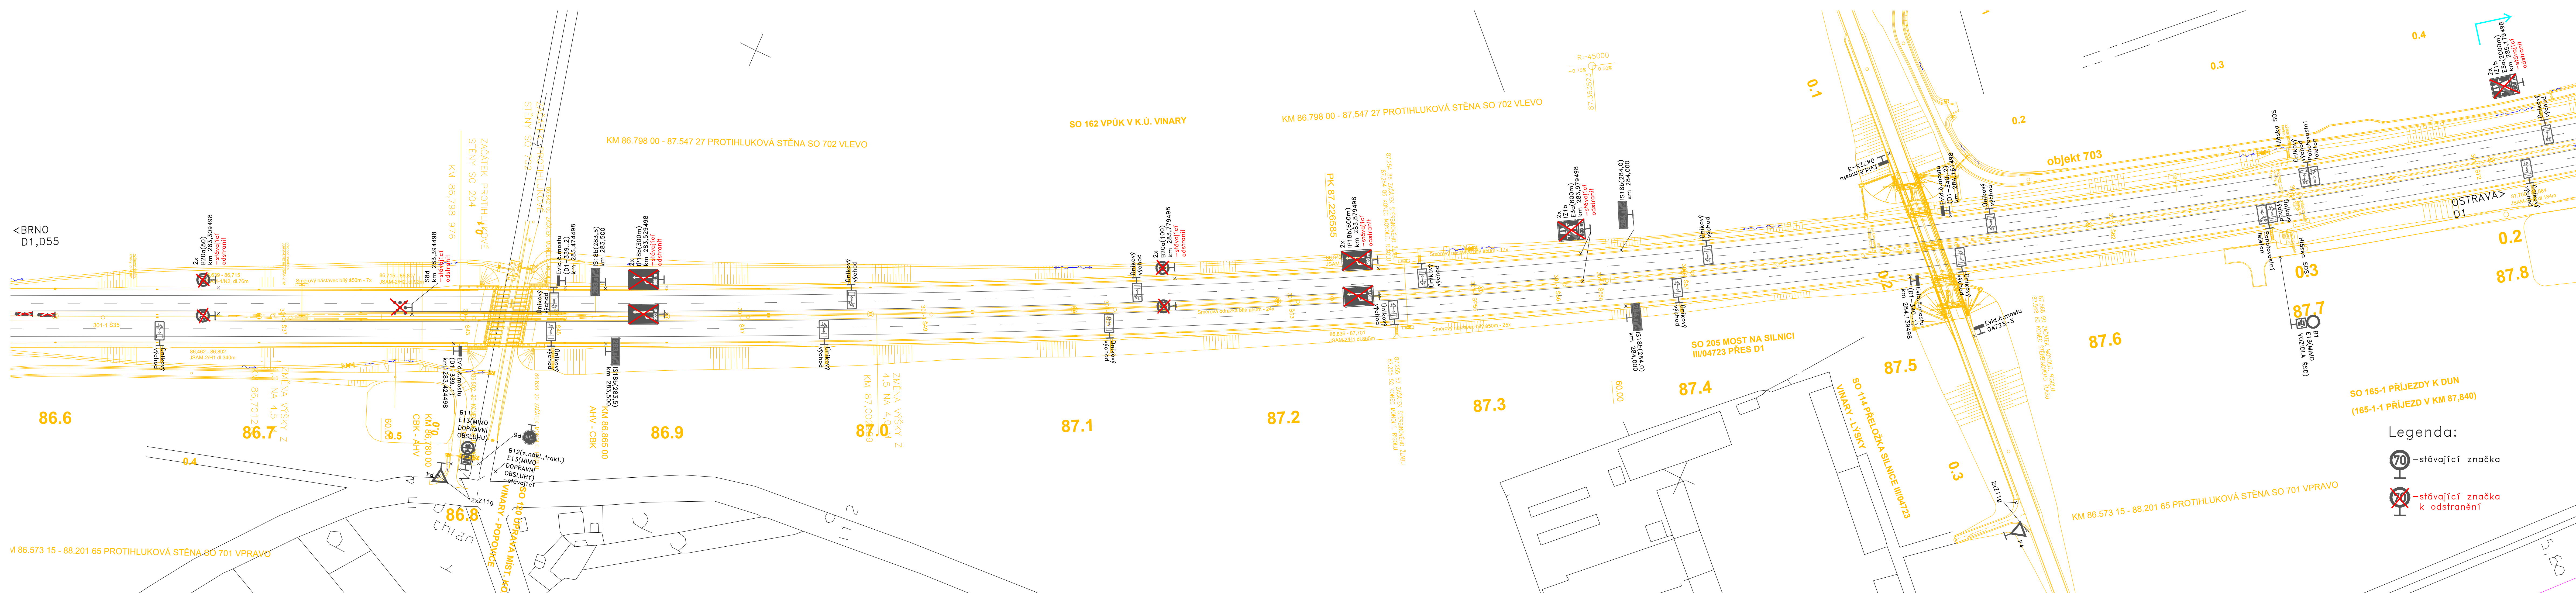

KONCEPT

REVIZE Č.	TEXT ZMĚNY - ODŮVODNĚNÍ	DATUM	PODPIS
-----------	-------------------------	-------	--------

Název stavby: DÁLNIČE D1, STAVBA 0136 ŘÍKOVICE - PŘEROV	Číslo objektu: SO 192
---	---------------------------------

Objednatel stavby: ŘEDITELSTVÍ SILNIC A DÁLNIC ČR Na Pankraci 546/56, 140 00, Praha 4 ŘSD ČR, Závod Brno, Šumavská 524/31, 602 00 Brno	Razítko: Kontroloval: Datum: Podpis:
Zhotovitel stavby: STRABAG a.s. Kališova 982/4, Jinonice 158 00 Praha 5 Doprastrav a.s. Dřetěvova 27 626 56 Bratislava IDS Olomouc a.s. Albertova 21 779 00 Olomouc	Razítko: Kontroloval: Datum: Podpis:
Koordinátor RDS: Dopravoprojekt Brno a.s. Kaučikova 271/13 602 00 Brno	Razítko: Kontroloval: Datum: Podpis:

VÝŠKOVÝ SYSTÉM : BpV. SOUŘADNICOVÝ SYSTÉM : S-JTSK	 Menšíkovská 1239/10, 160 00 Praha 6
ŘEDITEL ATELÉRU ING. VLADIMÍR NAVRÁTIL	DATUM 03/2025
HLAVNÍ INŽENÝR PROJEKTU ING. VLADIMÍR NAVRÁTIL	FORMÁT 7 A4
ZODPOVĚDNÝ PROJEKTANT ING. PETER HAJOŠ	MĚŘÍTKO 1:1000
VYPRACOVAL STANISLAVA LINHARTOVÁ	Č. ZAKÁZKY 029-24
KONTROLOVAL STANISLAV KRUPICKA	ÚČEL RDS
NÁZEV STAVBY Dálnice D1 stavba 0136 Říkovice - Přerov	Č. SOUPRAVY
NÁZEV OBJEKTU DOPRAVNÍ ZNAČENÍ DÁLNIČE	Č. PŘÍLOHY 3.4
NÁZEV VÝKRESU ODSTRANĚNÍ DZ - MÚK PŘEROV-SEVER II	


Legenda:

-  -stávající značka
-  -stávající značka k odstranění

KONCEPT

REVIZE Č.	TEXT ZMĚNY - ODŮVODNĚNÍ	DATUM	PODPIS
-----------	-------------------------	-------	--------

Název stavby: DÁLNIČE D1, STAVBA 0136 ŘÍKOVICE - PŘEROV	Číslo objektu: SO 192
---	---------------------------------

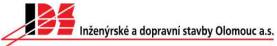Objednatel stavby:  ŘEDITELSTVÍ SILNIC A DÁLNIC ČR Na Pankráci 546/56, 140 00, Praha 4 ŘSD ČR, Závod Brno, Šumavská 524/31, 602 00 Brno	Razítko: Kontroloval: Datum: Podpis:
Zhotovitel stavby:  STRABAG a.s. Kačírkova 982/4, Jinonice 158 00 Praha 5  Doprastav a.s. Drieňová 27 826 56 Bratislava  IDS Olomouc a.s. Albertova 21 779 00 Olomouc	Razítko: Kontroloval: Datum: Podpis:
Koordinátor RDS:  Dopravoprojekt Brno a.s. Kounicova 271/13 602 00 Brno	Razítko: Kontroloval: Datum: Podpis:

VÝŠKOVÝ SYSTÉM : Bpv; SOUŘADNICOVÝ SYSTÉM : S-JTSK

ŘEDITEL ATELIERU	ING. VLADIMÍR NAVRÁTIL	 Menšíkovská 1239/10, 160 00 Praha 6
HLAVNÍ INŽENÝR PROJEKTU	ING. VLADIMÍR NAVRÁTIL	
ZODPOVĚDNÝ PROJEKTANT	ING. PETER HAJOŠ	
VYPRACOVAL	STANISLAVA LINHARTOVÁ	
KONTROLOVAL	STANISLAV KRUPÍČKA	
NÁZEV STAVBY Dálnice D1 stavba 0136 Říkovice - Přerov		DATUM 03/2025
NÁZEV OBJEKTU DOPRAVNÍ ZNAČENÍ DÁLNIČE		FORMÁT 3 A4
		MĚŘÍTKO 1:1000
		Č. ZAKÁZKY 029-24
		ÚČEL RDS
NÁZEV VÝKRESU ODSTRANĚNÍ DZ - MÚK PŘEROV-SEVER III		Č. SOUPRAVY
		Č. PŘÍLOHY 3.5