


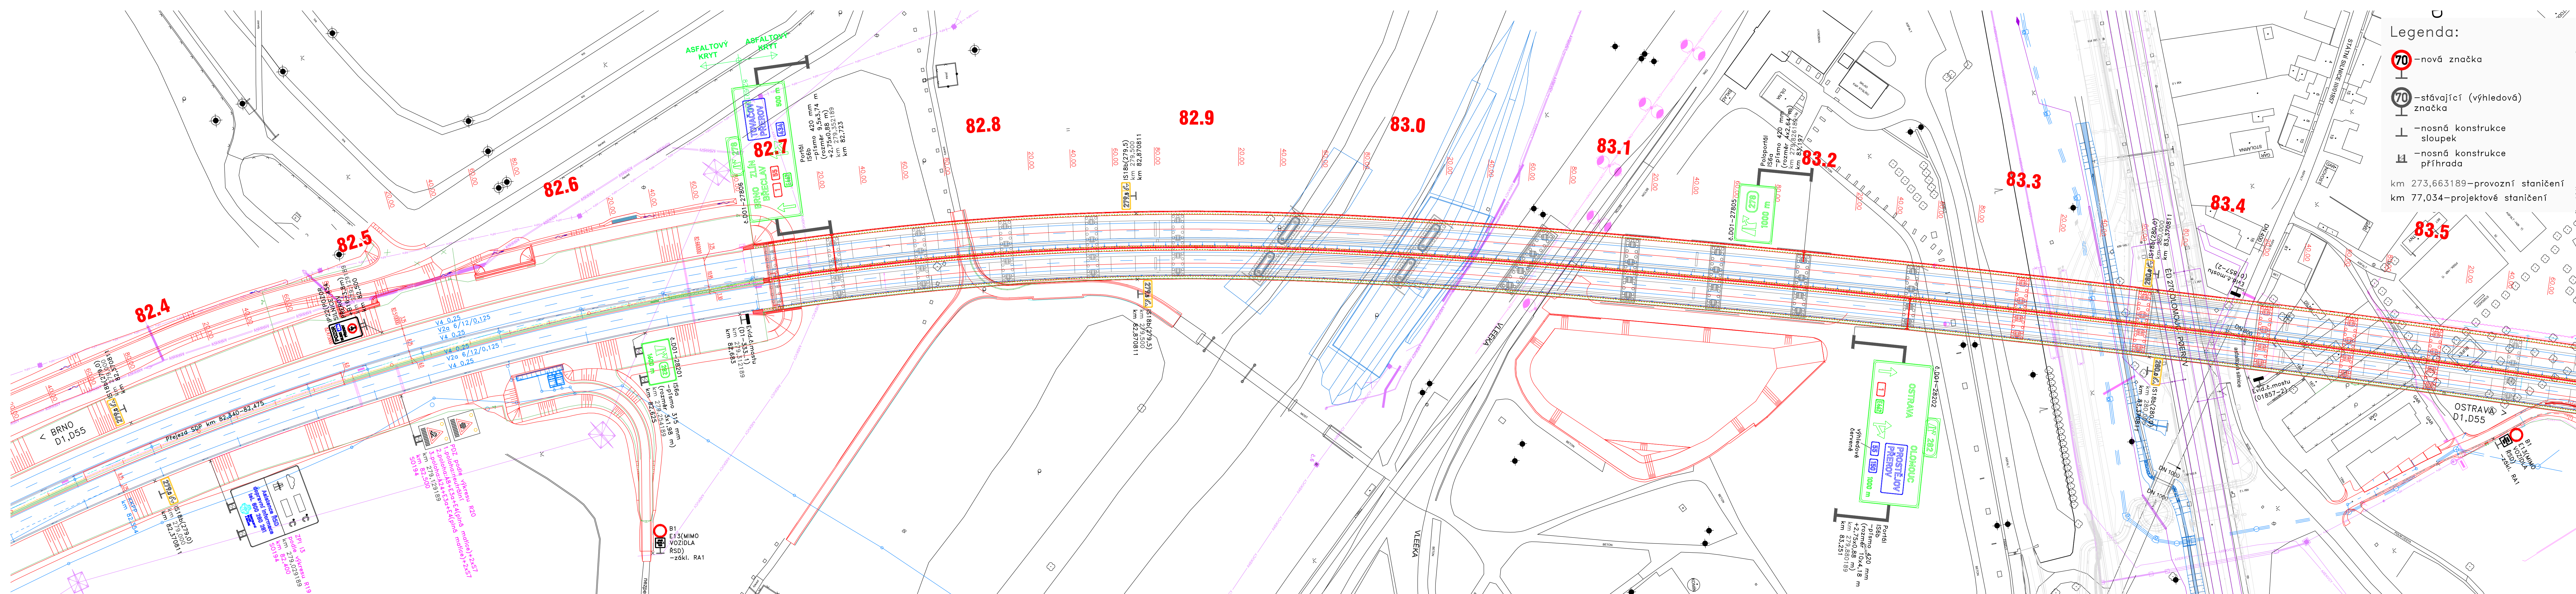

KONCEPT

REVIZE Č.	TEXT ZMĚNY - ODŮVODNĚNÍ	DATUM	PODPIS

Název stavby:	DÁLNIČE D1, STAVBA 0136 ŘÍKOVICE - PŘEROV	Číslo objektu:	SO 192
---------------	---	----------------	--------

Objednatel stavby:	ŘEDITELSTVÍ SILNIC A DÁLNIC ČR Na Pankraci 546/56, 140 00, Praha 4 ŘSD ČR, Závod Brno, Šumavská 524/31, 602 00 Brno	Razítko:	
		Kontroloval:	
		Podpis:	

Zhotovitel stavby:	SPOLČNOST ŘÍKOVICE - PŘEROV STRABAG	Razítko:	
	STRABAG a.s. Kadřkova 982/4, Jinonice 158 00 Praha 5	Kontroloval:	
		Podpis:	

	Doprastav a.s. Dietřova 27 826 56 Bratřislava	Razítko:	
	IDS Olomouc a.s. Albertova 21 779 00 Olomouc	Kontroloval:	
		Podpis:	

Koordinátor RDS:	Dopravoprojekt Brno a.s. Kouřimská 27/113 602 00 Brno	Razítko:	
		Kontroloval:	
		Podpis:	

VÝŠKOVÝ SYSTÉM : BpV. SOUŘADNICOVÝ SYSTÉM : S-JTSK

ŘEDITEL ATELÉRU	ING. VLADIMÍR NAVRÁTIL	DISK DOPRAVNÍ ZNAČENÍ Menšíkovská 1239/10, 160 00 Praha 6
HLAVNÍ INŽENÝR PROJEKTU	ING. VLADIMÍR NAVRÁTIL	
ZODPOVĚDNÝ PROJEKTANT	ING. PETER HAJDŠ	
VYPRACOVAL	STANISLAVA LINHARTOVÁ	
KONTROLOVAL	STANISLAV KRUPICKA	

NÁZEV STAVBY	Dálnice D1 stavba 0136 Říkovice - Přerov	DATUM	03/2025
NÁZEV OBJEKTU	DOPRAVNÍ ZNAČENÍ DÁLNIČE	FORMÁT	7 A4
NÁZEV VÝKRESU	SITUACE KM 82,350 - 83,500	MĚŘÍTKO	1:1000
		Č. ZAKÁZKY	029-24
		ÚČEL	RDS
		Č. SOUPRAVY	
		Č. PŘÍLOHY	2.9

