

### D1 ROZŠÍŘENÍ ODPOČÍVKY VYŠKOV, VLEVO


Ministerstvo dopravy  
Odbor pozemních komunikací,  
příloha k č. j. MD-14638/2026-940/4



LEG

- |                                                                                     |   |
|-------------------------------------------------------------------------------------|---|
|    | - TRVALÉ SVISLÉ DOPRAVNÍ ZNAČENÍ   |
|  | - TRVALÉ SVISLÉ DOPRAVNÍ ZNAČENÍ DOČASNĚ ZNEPLATNĚNO ŠKRTNUTÍM NEBO PŘEKRYTÍM                                                                |
|  | - PŘECHODNÉ SVISLÉ DOPRAVNÍ ZNAČENÍ - OSAŽENO DLE ZÁSAD PPK<br><b>STANOVÍ MINISTERSTVO DOPRAVY</b><br>VELIKOST ZVĚTŠENA, RETROREFLEXE TŘ. R2 |
|  | - TRVALÉ VODOROVNÉ ZNAČENÍ   |
|  | - KILOMETROVNÍKOVÉ STANIČNÍ   |
|  | - STÁVAJÍCÍ BETONOVÉ SVODIDLO   |
|  | - GABIONOVÁ ŽEĎ   |

**POZNÁMKA:**  
**PŘECHODNÉ DOPRAVNÍ ZNAČENÍ BUDE OSAZENO DLE ZÁSAD PPK.**

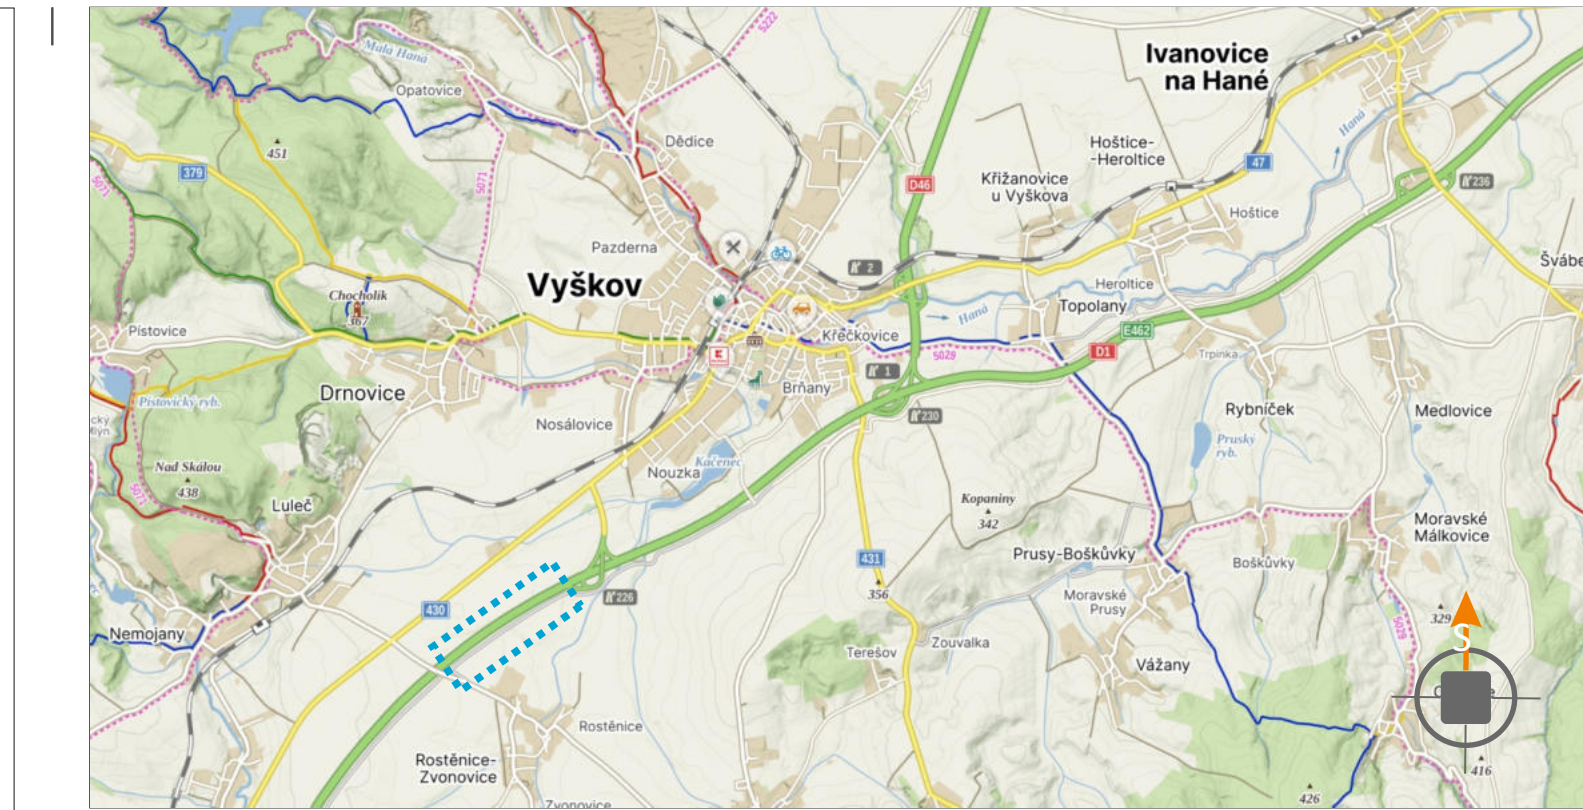


|                                  |
|----------------------------------|
| POTVRZENÍ PLATNOSTI DOKUMENTACE: |
|----------------------------------|




|                                                                  |                                        |            |   |
|------------------------------------------------------------------|----------------------------------------|------------|---|
| ZODPOVĚDNÝ PROJEKTANT                                            | Bc. Jakub LAČH                         |            |                                           |
| VYPRACOVAL                                                       | Ing. Martin DOLEŽEL                    |            |   |
| KRESLIL                                                          | Ing. Martin DOLEŽEL                    |            |   |
| KONTROLOVAL                                                      | Bc. Matěj ČERNÉVÁK                     |            |   |
| KAJA: JIHOMORAVSKÝ STAVBA:                                       | OKRES: VÝŠKOV                          | KU: VÝŠKOV | DOKA, s.r.o.<br>Na nílové 11/5, Holásko, 620 00 Brno<br>IČ: 63471752, DIČ: CZ63471752<br>e-mail: info@doka.cz<br>www.doka.cz |
| <b>D1 ROZŠÍŘENÍ ODPOČÍVKY VÝŠKOV, VLEVO</b><br><b>Ila. ETAPA</b> |                                        |            | mob. 001 681<br>datum 01/2026<br>FORMÁT 12x A4<br>MĚŘITKO *****<br>ÚČEL RDS<br>ARCHIVNÍ ČÍS. 2025129                         |
| NÁZEV VÝKRESU:                                                   | SITUACE PŘECHODNÉHO DOPRAVNÍHO ZNAČENÍ |            | ČÍS. SOUPRAVY<br>ČÍS. PŘÍLOHY                                                                                                |
|                                                                  |                                        |            | <b>Ila</b>   |

SITUACE PŘECHODNÉHO DOPRAVNÍHO ZNAČENÍ  
D1 ROZŠÍŘENÍ ODPOČÍVKY VYŠKOV, VLEVO

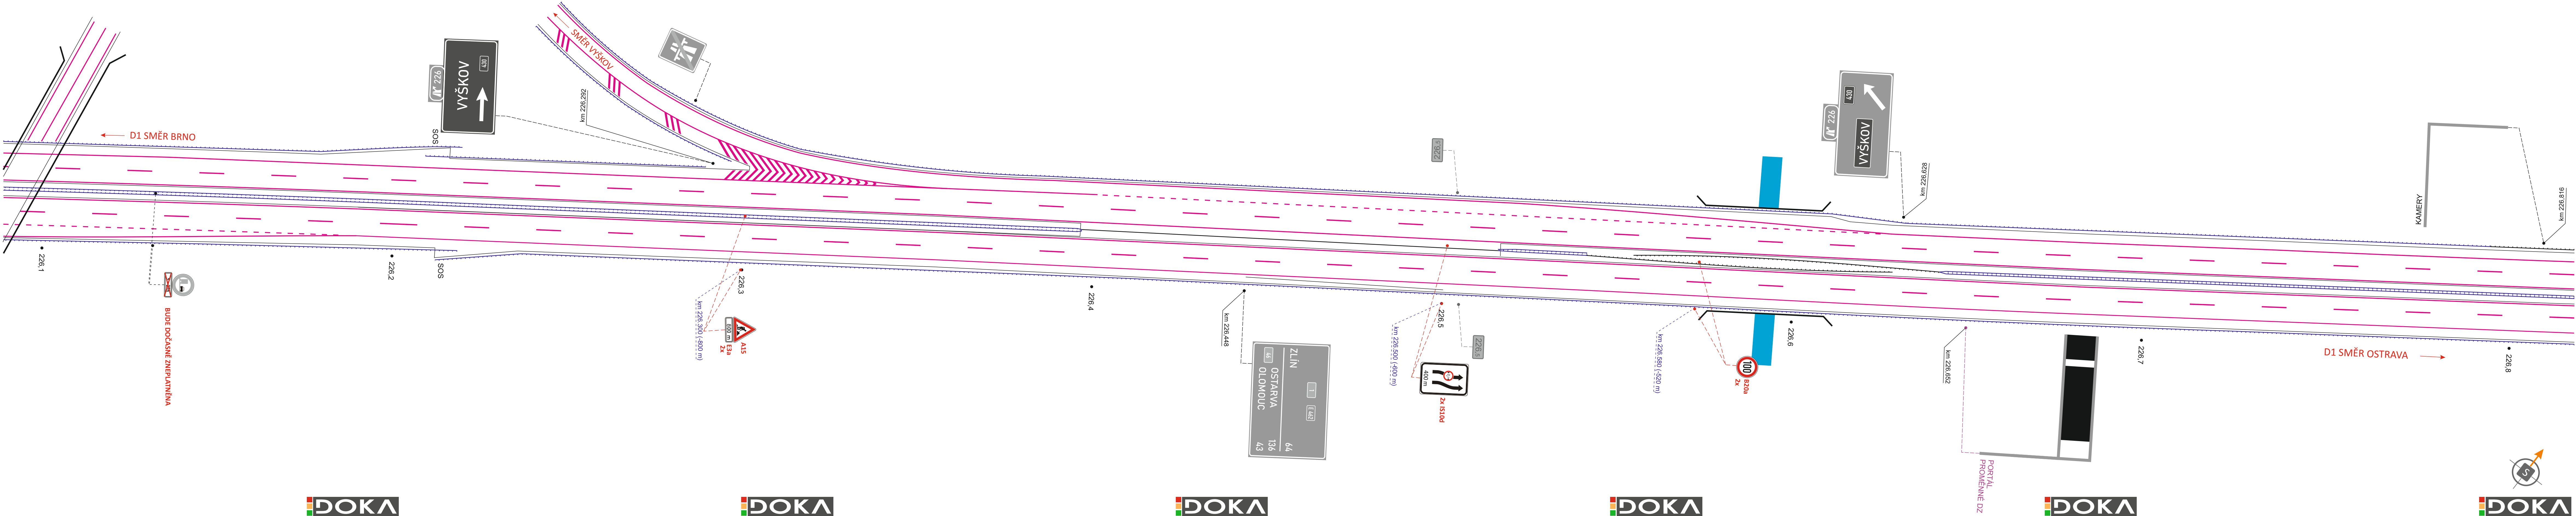

- LEGENDA:
- TRVALÉ SVISLÉ DOPRAVNÍ ZNAČENÍ
  - TRVALÉ SVISLÉ DOPRAVNÍ ZNAČENÍ DOČASNĚ ZNEPLATNĚNO ŠKRTNUTÍM NEBO PŘEKRYTÍM
  - PŘECHODNÉ SVISLÉ DOPRAVNÍ ZNAČENÍ - OSAZENO DLE ZÁSAD PPK  
**STANOVÍ MINISTERSTVO DOPRAVY**  
VELIKOST ZVĚŠENÁ, RETROREFLEXE TŘ. R2
  - TRVALÉ VODOROVNÉ ZNAČENÍ
  - KILOMETROVNÍKOVÉ STANIČENÍ
  - STÁVAJÍCÍ BETONOVÉ SVODIDLO
  - GABIONOVÁ ZEď

POZNÁMKA:  
PŘECHODNÉ DOPRAVNÍ ZNAČENÍ BUDE OSAZENO DLE ZÁSAD PPK.

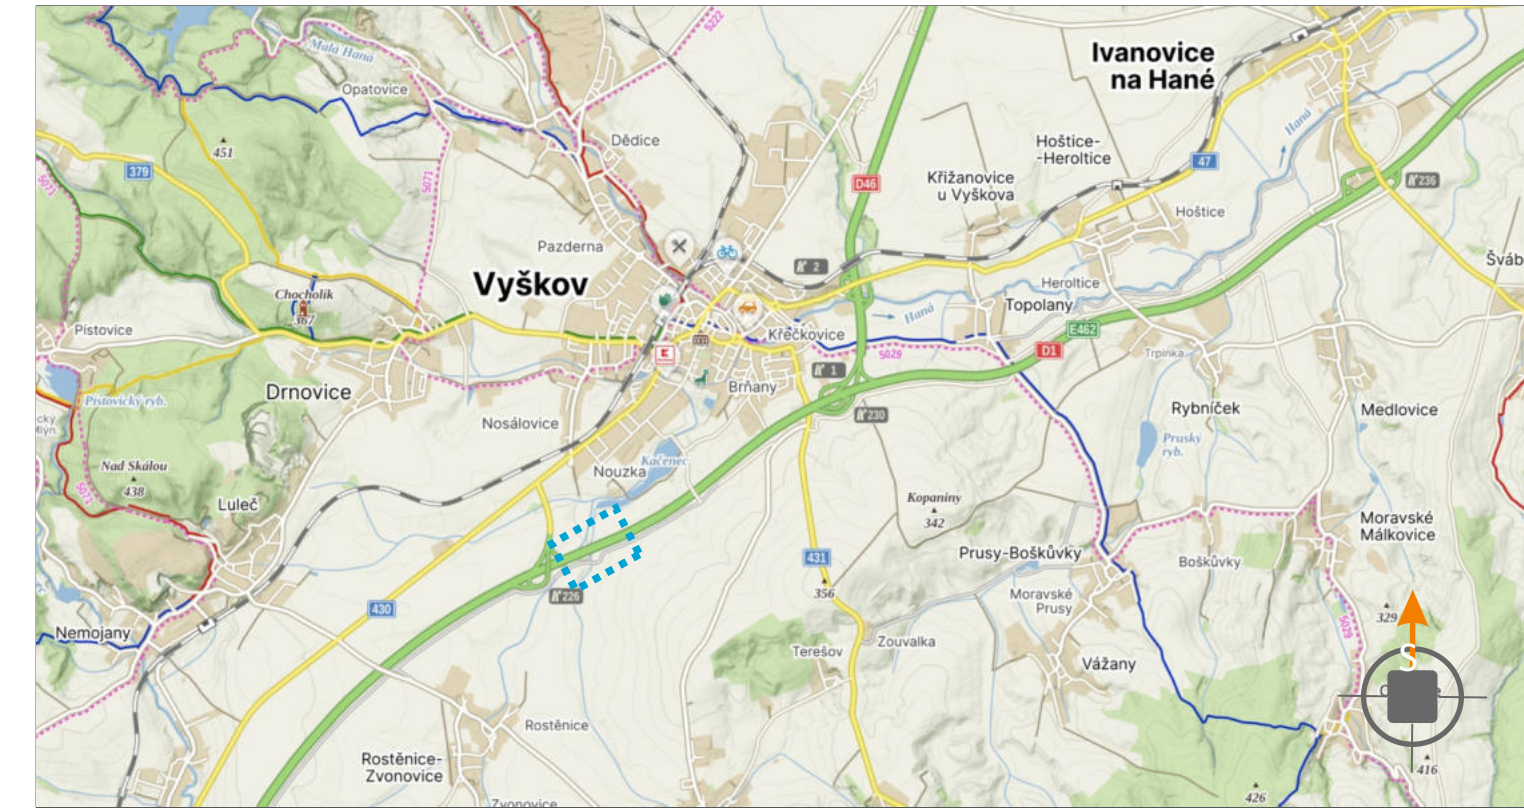



POTVRZENÍ PLATNOSTI DOKUMENTACE:

JÍŽ VÍCE NEŽ  
PRO VÁS NA ZNAČKÁCH

- Svislé dopravní značení
- Vodorovné dopravní značení
- Provizorní dopravní značení
- Projektování dopravního značení

|                       |                                                    |            |               |   |
|-----------------------|----------------------------------------------------|------------|---------------|---|
| ZODPOVĚDNÝ PROJEKTANT | Bc. Jakub LACH                                     |            |               | DOKA, s.r.o.<br>Na návní 111/5, Holásky, 620 00 Brno<br>IČ: 63471752, DIČ: CZ63471752<br>e-mail: info@dokad.cz<br>www.dokad.cz |
| VYPRACOVAL            | Ing. Martin DOLEŽEL                                |            |               |   |
| KRESLIL               | Ing. Martin DOLEŽEL                                |            |               |   |
| KONTROLOVAL           | Bc. Matěj ČERVENÁK                                 |            |               |   |
| KRAJ: JIHO-MORAVSKÝ   | OKRES: VYŠKOV                                      | KÚ: VYŠKOV | DATUM         | 01/2026   |
| STAVBA:               | D1 ROZŠÍŘENÍ ODPOČÍVKY VYŠKOV, VLEVO<br>IIb. ETAPA |            | FORMÁT        | 8x A4   |
|                       |                                                    |            | MĚŘÍTKO       | -----   |
|                       |                                                    |            | ÚČEL          | RDS   |
| NÁZEV VÝKRESU:        | SITUACE PŘECHODNÉHO DOPRAVNÍHO ZNAČENÍ             |            | ARCHIVNÍ ČÍS. | 2025129   |
|                       |                                                    |            | ČÍS. SOUPRAVY | ČÍS. PŘÍLOHY   |
|                       |                                                    |            |               | IIb   |

SITUACE PŘECHODNÉHO DOPRAVNÍHO ZNAČENÍ  
D1 ROZŠÍŘENÍ ODPOČÍVKY VYŠKOV, VLEVO

 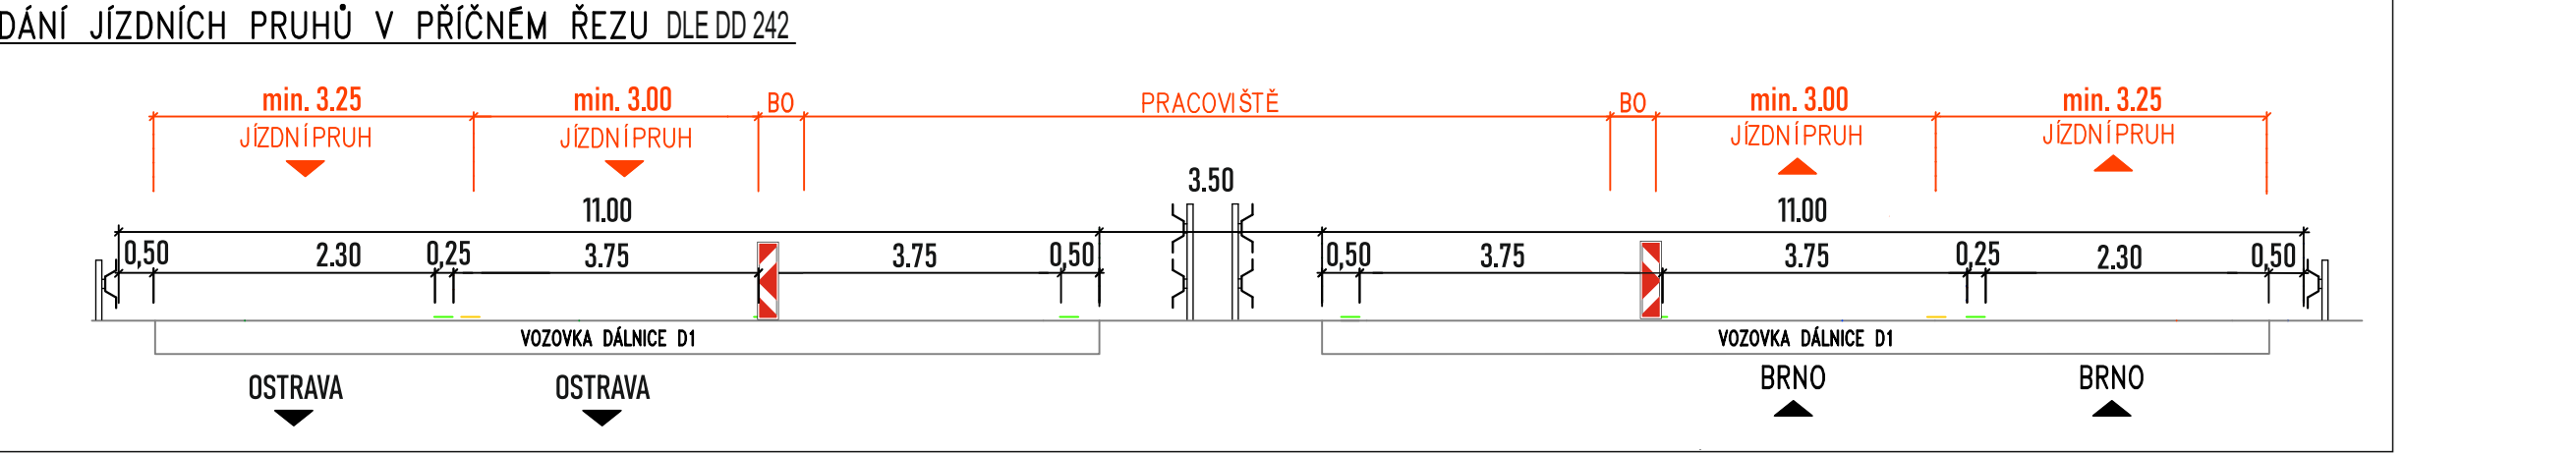

LEGENDA:

- TRVALÉ SVISLÉ DOPRAVNÍ ZNAČENÍ
- TRVALÉ SVISLÉ DOPRAVNÍ ZNAČENÍ DOČASNĚ ZNEPLATNĚNO ŠKRTNUTÍM NEBO PŘEKRYTÍM
- PŘECHODNÉ SVISLÉ DOPRAVNÍ ZNAČENÍ - OSAŽENO DLE ZÁSAD PPK STANOVÍ MINISTERSTVO DOPRAVY VELIKOST ZVĚŠENA, RETRORREFLEKCE TŘ. R2
- PŘECHODNÉ SVISLÉ DOPRAVNÍ ZNAČENÍ - OSAŽENO DLE ZÁSAD PPK STANOVĚNO MINISTERSTVEM DOPRAVY V RÁMCÍ ETAPY 1 VELIKOST ZVĚŠENA, RETRORREFLEKCE TŘ. R2
- TRVALÉ VODOROVNÉ ZNAČENÍ
- KILOMETROVNÍKOVÉ STANČENÍ
- STÁVAJÍCÍ BETONOVÉ SVODIDLO
- GABIONOVÁ ZEĎ
- PRACOVNÍ ZÁBOR
- BEZPEČNOSTNÍ ZÁBOR
- ZÁBOR V RÁMCÍ ETAPY 1
- NOVÝ OPTICKÝ KABEL
- PŘECHODNÉ VODOROVNÉ ZNAČENÍ - PŘEVODENÍ ODSTRANITELNOU PÁSKOU S TEXTILNÍ MŘÍŽKOU STANOVÍ MINISTERSTVO DOPRAVY

POZNÁMKA:  
PŘECHODNÉ DOPRAVNÍ ZNAČENÍ BUDE OSAŽENO DLE ZÁSAD PPK.

POTVRZENÍ PLATNOSTI DOKUMENTACE:

**DOKA** **LET** PRO VÁS NA ZNAČKÁCH

K2 VÍCE NEŽ

- Svislé dopravní značení
- Vodorovné dopravní značení
- Provizorní dopravní značení
- Projektování dopravního značení

|                       |                                                    |  |  |  |  |                     |               |            |               |              |
|-----------------------|----------------------------------------------------|--|--|--|--|---------------------|---------------|------------|---------------|--------------|
| ZODPOVĚDNÝ PROJEKTANT | Bc. Jakub LACH                                     |  |  |  |  | KRAJ: JIHOHMORAVSKÝ | OKRES: VYŠKOV | KÚ: VYŠKOV | DATUM         | 01/2026      |
| VYPRACOVAL            | Ing. Martin DOLEŽEL                                |  |  |  |  |                     |               |            |               |              |
| KRESLIL               | Ing. Martin DOLEŽEL                                |  |  |  |  |                     |               |            |               |              |
| KONTROLOVAL           | Bc. Matěj ČERVENĚNÁK                               |  |  |  |  |                     |               |            |               |              |
| STAVBA:               | D1 ROZŠÍŘENÍ ODPOČÍVKY VYŠKOV, VLEVO<br>IIc. ETAPA |  |  |  |  |                     |               |            | FORMÁT        | 11x A4       |
|                       |                                                    |  |  |  |  |                     |               |            | MĚŘÍTKO       | -----        |
|                       |                                                    |  |  |  |  |                     |               |            | ÚČEL          | RDS          |
|                       |                                                    |  |  |  |  |                     |               |            | ARCHIVNÍ ČÍS. | 2025129      |
| NÁZEV VÝKRESU:        | SITUACE PŘECHODNÉHO DOPRAVNÍHO ZNAČENÍ             |  |  |  |  |                     |               |            | ČÍS. SOUPRAVY | ČÍS. PŘÍLOHY |
|                       |                                                    |  |  |  |  |                     |               |            |               | IIc          |

SITUACE PŘECHODNÉHO DOPRAVNÍHO ZNAČENÍ  
D1 ROZŠÍŘENÍ ODPŮČIVKY VÝŠKOV, VLEVO



**LEGENDA:**

- TRVALÉ SVISLÉ DOPRAVNÍ ZNAČENÍ
- TRVALÉ SVISLÉ DOPRAVNÍ ZNAČENÍ DOČASNĚ ZNEPLATNĚNO ŠKRTNUTÍM NEBO PŘEKRYTÍM
- PŘECHODNÉ SVISLÉ DOPRAVNÍ ZNAČENÍ - OSAZENO DLE ZÁSAD PPK  
STANOVÍ MINISTERSTVO DOPRAVY  
VELIKOST ZVĚTŠENA, RETROREFLEXE TŘ. R2
- TRVALÉ VODOROVNÉ ZNAČENÍ
- KILOMETROVNÍKOVÉ STANIČNÍ
- STÁVAJÍCÍ BETONOVÉ SVODIDLO
- GABIONOVÁ ZEĎ
- ZÁBOR
- BEZPEČNOSTNÍ ZÁBOR
- NOVÝ OPTICKÝ KABEL
- PŘECHODNÉ VODOROVNÉ ZNAČENÍ - PROVEDENÍ ODSTRANITELNOU PÁSKOU S TEXTILNÍ MŘÍŽKOU  
STANOVÍ MINISTERSTVO DOPRAVY

**POZNÁMKA:**  
PŘECHODNÉ DOPRAVNÍ ZNAČENÍ BUDE OSAZENO DLE ZÁSAD PPK.

**POTVRZENÍ PLATNOSTI DOKUMENTACE:**


**DOKA** a2 VÍCE NEŽ 12 LET PRO VÁS NA ZNAČKÁCH

**ZODPOVĚDNÝ PROJEKTANT:** Bc. Jakub LACH  
**VYPRACOVAL:** Ing. Martin DOLEŽEL  
**KRESLIL:** Ing. Martin DOLEŽEL  
**KONTROLOVAL:** Bc. Matěj ČERVENÁK  
**STAVBA:** D1 ROZŠÍŘENÍ ODPŮČIVKY VÝŠKOV, VLEVO  
II. ETAPA  
**NÁZEV VÝKRESU:** SITUACE PŘECHODNÉHO DOPRAVNÍHO ZNAČENÍ

**DOKA**  
DOKA, s.r.o.  
Na naved. 1115, Holský 620 00 Brno  
IČ: 63471752, DIČ: CZ63471752  
e-mail: info@dokad.cz  
www.dokad.cz  
mob: 603 883 965

**DATUM:** 01/2025  
**FORMÁT:** 12x A4  
**MĚŘÍTKO:** -----  
**ÚČEL:** RDS  
**ARCHIVNÍ ČÍS.** 2025129  
**ČÍS. SOUPRAVY:** ČÍS. PŘÍLOHY  
II. d


SITUACE PŘECHODNÉHO DOPRAVNÍHO ZNAČENÍ  
D1 ROZŠÍŘENÍ ODPOČÍVKY VÝŠKOV, VLEVO

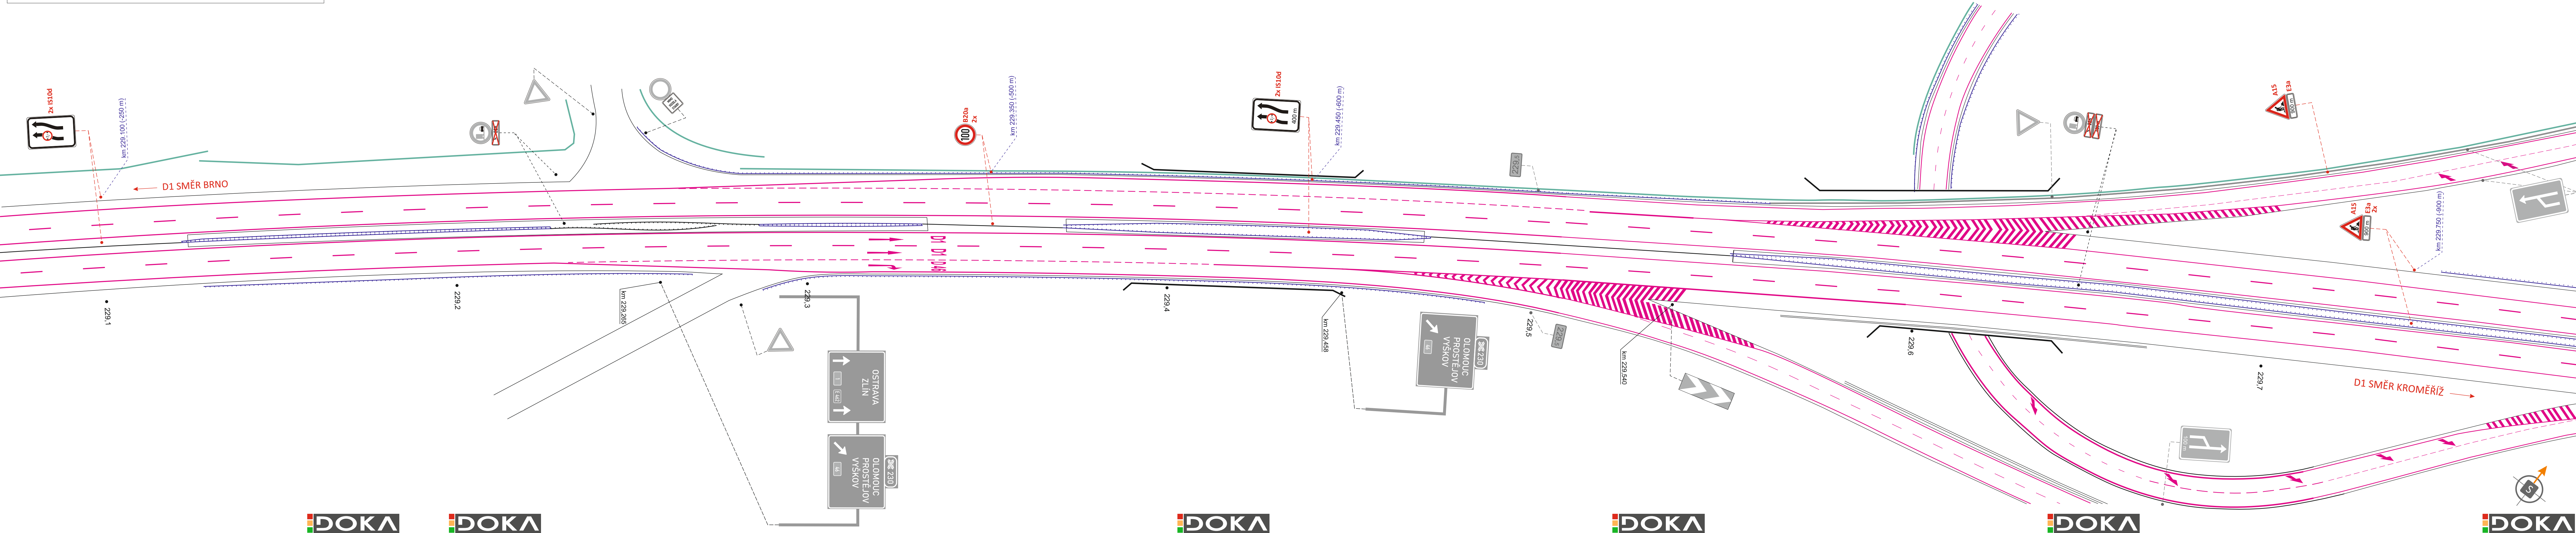

LEGENDA:

- TRVALÉ SVISLÉ DOPRAVNÍ ZNAČENÍ
- TRVALÉ SVISLÉ DOPRAVNÍ ZNAČENÍ DOČASNĚ ZNEPLATNĚNO ŠKRTNUTÍM NEBO PŘEKRYTÍM
- PŘECHODNÉ SVISLÉ DOPRAVNÍ ZNAČENÍ - OSAZENÉ DLE ZÁSAD PPK  
STANOVÍ MINISTERSTVO DOPRAVY  
VELIKOST ZVĚŠENÁ, RETROREFLEXE TŘ. R2
- TRVALÉ VODOROVNÉ ZNAČENÍ
- KILOMETROVNÍKOVÉ STANIČNÍ
- STÁVAJÍCÍ BETONOVÉ SVODIDLO
- GABIONOVÁ ZEĎ

POZNÁMKA:  
PŘECHODNÉ DOPRAVNÍ ZNAČENÍ BUDE OSAZENO DLE ZÁSAD PPK.

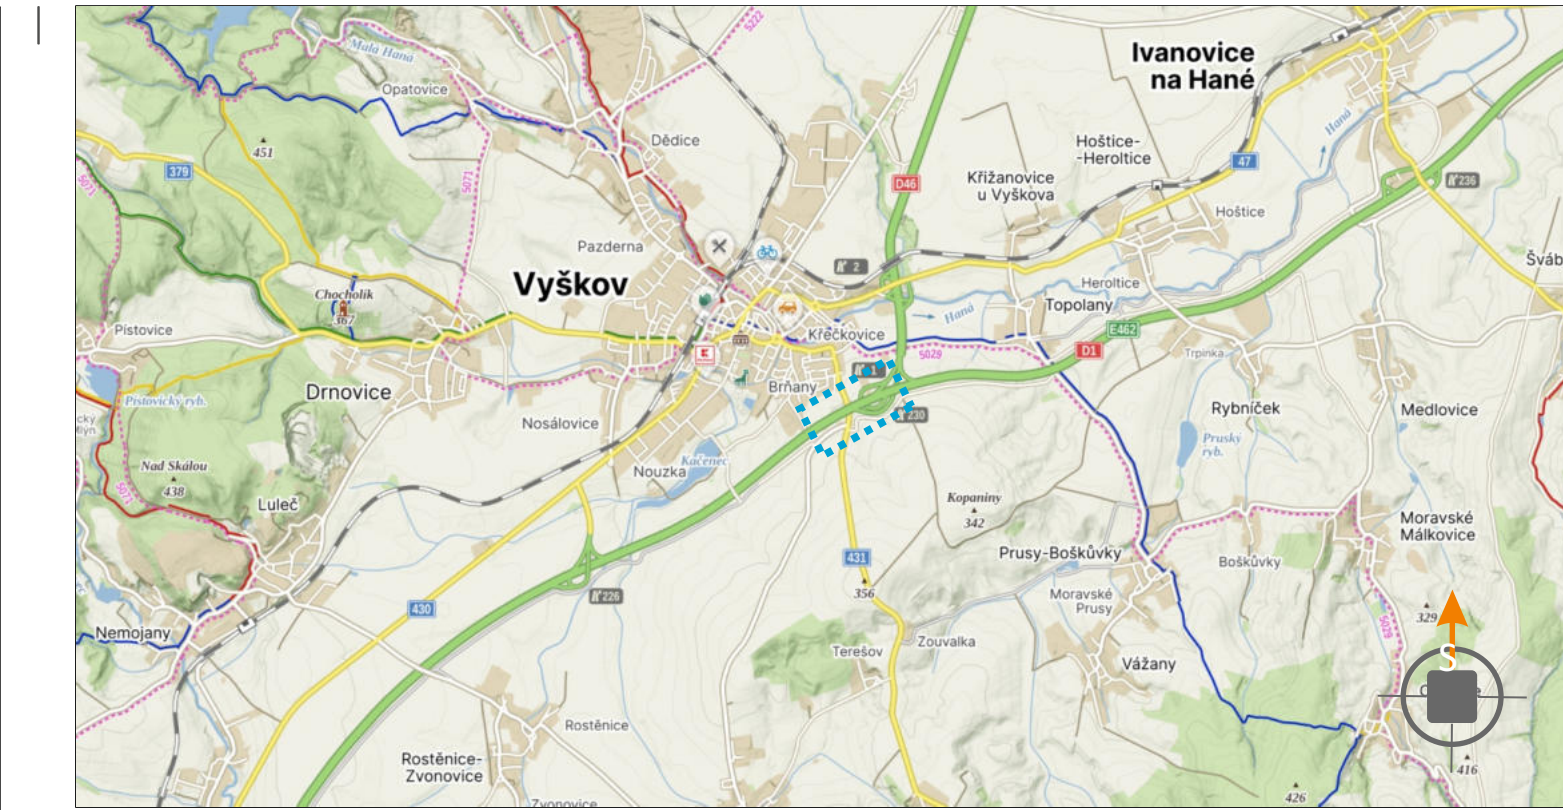


POTVRZENÍ PLATNOSTI DOKUMENTACE:

**DOKA** JÍŽ VÍCE NEŽ PRO VÁS NA ZNAČKÁCH

- Svislé dopravní značení
- Vodorovné dopravní značení
- Provizorní dopravní značení
- Projektování dopravního značení


|                       |                                                    |                                                                                     |   |              |
|-----------------------|----------------------------------------------------|-------------------------------------------------------------------------------------|---|--------------|
| ZODPOVĚDNÝ PROJEKTANT | Bc. Jakub LACH                                     |  | <br>DOKA, s.r.o.<br>Na návní 11/5, Holásky, 620 00 Brno<br>IČ: 63471752, DIČ: CZ63471752<br>e-mail: info@dokadz.cz<br>www.dokadz.cz<br>mob.: 603 881 909 |              |
| VYPRACOVAL            | Ing. Martin DOLEŽEL                                |                                                                                     |   |              |
| KRESLIL               | Ing. Martin DOLEŽEL                                |                                                                                     |   |              |
| KONTROLOVAL           | Bc. Matěj ČERVENÁK                                 |                                                                                     |   |              |
| KRAJ: JIHO-MORAVSKÝ   | OKRES: VÝŠKOV                                      | KÚ: VÝŠKOV                                                                          | DATUM   | 01/2026      |
| STAVBA:               | D1 ROZŠÍŘENÍ ODPOČÍVKY VÝŠKOV, VLEVO<br>Ile. ETAPA |                                                                                     | FORMÁT   | 8x A4        |
| NÁZEV VÝKRESU:        | SITUACE PŘECHODNÉHO DOPRAVNÍHO ZNAČENÍ             |                                                                                     | ÚČEL   | RDS          |
|                       |                                                    |                                                                                     | ARCHIVNÍ ČÍS.   | 2025129      |
|                       |                                                    |                                                                                     | ČÍS. SOUPRAVY   | ČÍS. PŘÍLOHY |
|                       |                                                    |                                                                                     |   | Ile          |

**SITUACE PŘECHODNÉHO DOPRAVNÍHO ZNAČENÍ**  
D1 ROZŠÍŘENÍ ODPOČÍVKY VYŠKOV, VLEVO

 [illegible]

- TRVALÉ SVISLÉ DOPRAVNÍ ZNAČENÍ
- TRVALÉ SVISLÉ DOPRAVNÍ ZNAČENÍ DOČASNĚ ZNEPLATNĚNO SKŘÍTKOU
- PŘECHODNÉ SVISLÉ DOPRAVNÍ ZNAČENÍ - OSAZENO DLE ŽÁDANÝCH STAVŮ MINISTERSTVEM DOPRAVY
- VELIKOST ZVĚŠTĚNIA, RETROREFLEXE R2, R2
- TRVALÉ VODOROVNÉ ZNAČENÍ
- KILOMETROVÉ STANIČNÍ
- STAVAJÍCÍ BETONOVÉ SVODIDLO
- GABIONOVÁ ŽEď


**POZNÁMKA:**  
PŘECHODNÉ DOPRAVNÍ ZNAČENÍ BUDE OSAZENO DLE ZÁSAD

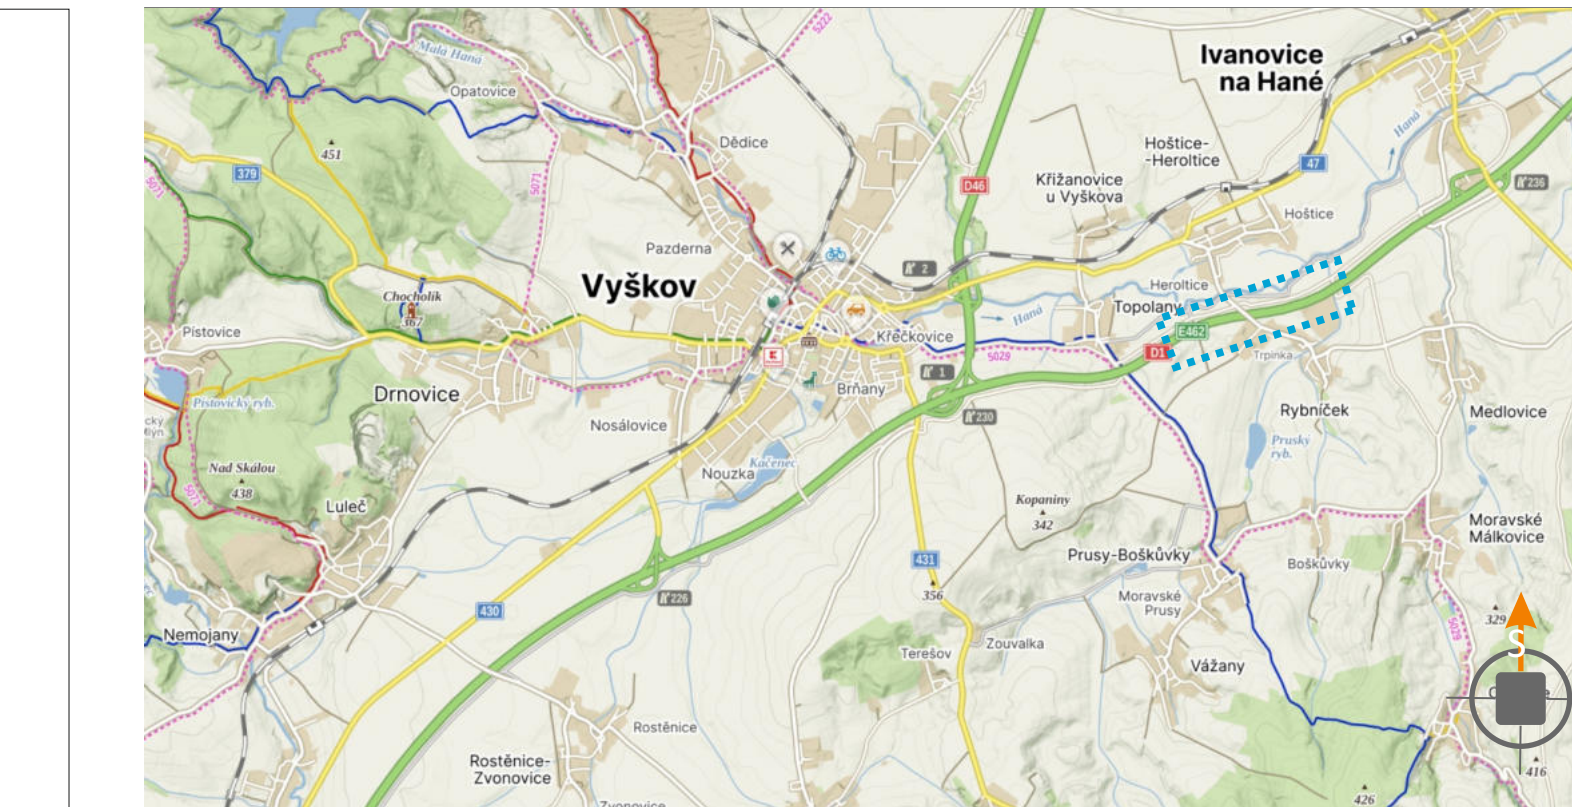

POTVRZENÍ PLATNOSTI DOKUMENTACE:

|   |                                                                                     |   |
|---|-------------------------------------------------------------------------------------|---|
|   <div style="float: right; text-align: right;"> <b>a3 výše n2</b><br/>  </div> |                                                                                     | <ul style="list-style-type: none"> <li>• Světlo dopravní značení</li> <li>• Vodorovné dopravní značení</li> <li>• Provizorní dopravní značení</li> <li>• Projektovaní dopravního značení</li> </ul> |
| <b>ZODPOVĚDNÝ PROJEKTANT</b><br>Bc. Jakub LACH   |                                                                                     |   |
| <b>VYPRACOVÁL</b><br>Ing. Martin DOLEŽEL   |  |   |
| <b>KRESLIL</b><br>Ing. Martin DOLEŽEL   |  |   |
| <b>KONTROLOVAL</b><br>Bc. Marek ČERVENÁK   |  |   |
| <b>KRAJ:</b> JIHOOMORAVSKÝ   | <b>OKRES:</b> VYSOKÝ                                                                | <b>KÚ:</b> VYSOKÝ   |
| <b>STAVBA:</b>   |                                                                                     |   |
| <h2 style="margin: 0;">D1 ROZŠÍŘENÍ ODPOVÝVKY VÝVOJE, VLEVO</h2> <h3 style="margin: 0;">II. ETAPA</h3>   |                                                                                     |   |
| <b>NÁZEV VÝKRESU:</b>   | <b>SITUACE PŘECHODNÉHO DOPRAVNÍHO ZNAČENÍ</b>                                       |   |

SITUACE ŠIRŠÍCH VZTAHŮ  
D1 ROZŠÍŘENÍ ODPOČÍVKY VYŠKOV, VLEVO

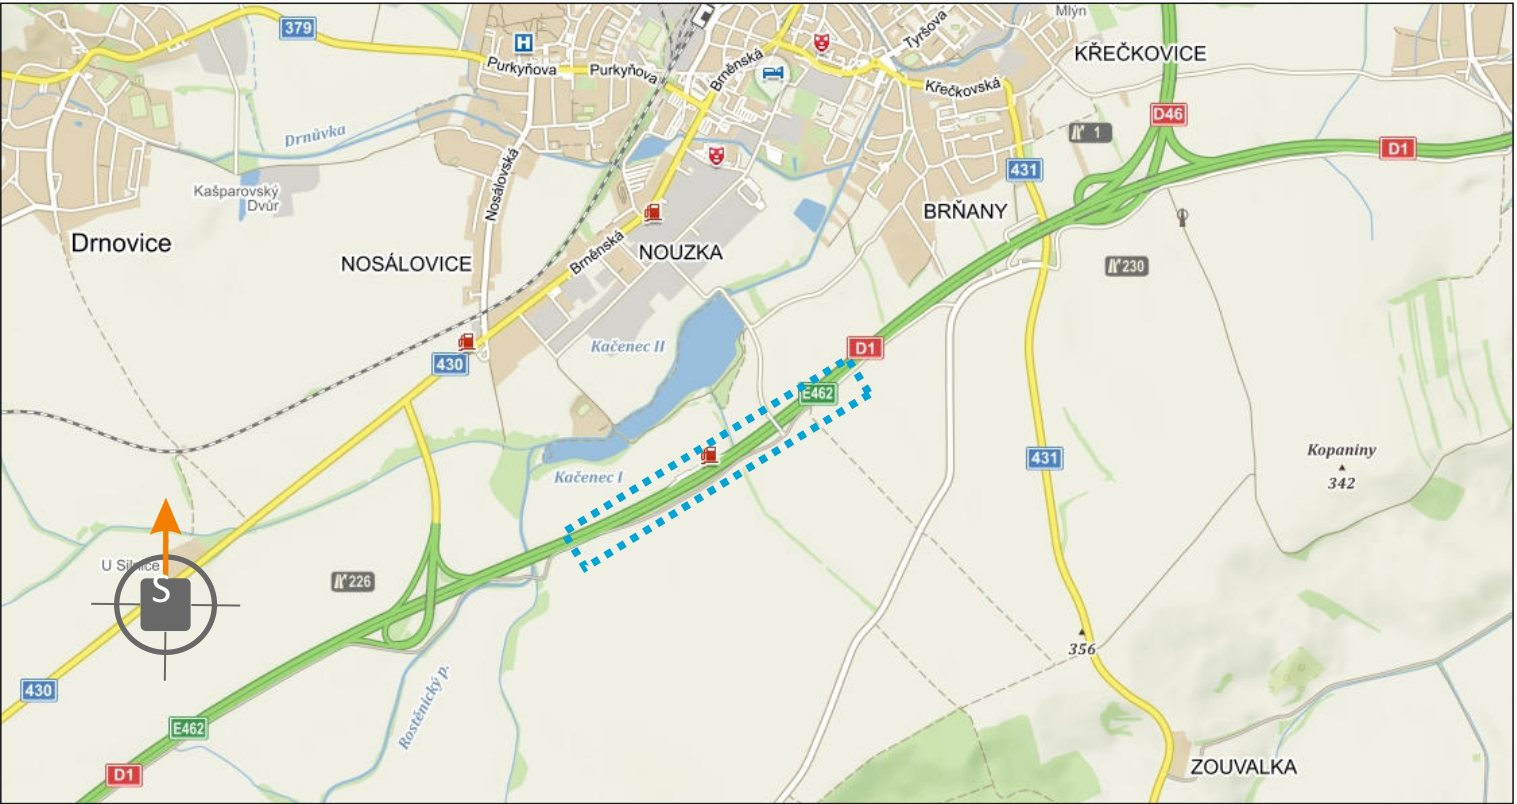

POTVRZENÍ PLATNOSTI DOKUMENTACE:

|                                                                                      |                                                                                           |                                                                                       |               |   |         |
|--------------------------------------------------------------------------------------|-------------------------------------------------------------------------------------------|---------------------------------------------------------------------------------------|---------------|---|---------|
|  |                                                                                           |   |               | <ul style="list-style-type: none"><li>• Svislé dopravní značení</li><li>• Vodorovné dopravní značení</li><li>• Provizorní dopravní značení</li><li>• Projektování dopravního značení</li></ul>                                             |         |
| ZODPOVĚDNÝ PROJEKTANT                                                                | Bc. Jakub LACH                                                                            |  |               | <br>DOKA, s.r.o.<br>Na návsi 11/5, Holásky, 620 00 Brno<br>IČ: 63471752, DIČ: CZ63471752<br>e-mail: info@dokadz.cz<br>www.dokadz.cz mob.: 603 881 908 |         |
| VYPRACOVAL                                                                           | Ing. Martin DOLEŽEL                                                                       |  |               | DATUM   | 01/2026 |
| KRESLIL                                                                              | Ing. Martin DOLEŽEL                                                                       |  |               | FORMÁT   | 4x A4   |
| KONTOLOVAL                                                                           | Bc. Matěj ČERVENÁK                                                                        |  |               | MĚŘÍTKO   | -----   |
| KRAJ: JIHMORAVSKÝ                                                                    | OKRES: VYŠKOV                                                                             | KÚ: VYŠKOV                                                                            | ÚČEL          | RDS   |         |
| STAVBA:                                                                              | <b>D1 ROZŠÍŘENÍ ODPOČÍVKY VYŠKOV, VLEVO</b><br><b>III. ETAPA - SITUACE ŠIRŠÍCH VZTAHŮ</b> |                                                                                       | ARCHIVNÍ ČÍS. | 2025129   |         |
| NÁZEV VÝKRESU:                                                                       | SITUACE PŘECHODNÉHO DOPRAVNÍHO ZNAČENÍ                                                    |                                                                                       | ČÍS. SOUPRAVY | ČÍS. PŘÍLOHY   | III     |



SITUACE PŘECHODNÉHO DOPRAVNÍHO ZNAČENÍ  
D1 ROZŠÍŘENÍ ODPOČÍVKY VÝŠKOV, VLEVO



LEGENDA:

- TRVALÉ SVISLÉ DOPRAVNÍ ZNAČENÍ
- TRVALÉ SVISLÉ DOPRAVNÍ ZNAČENÍ DOČASNĚ ZNEPLATNĚNO SKRTNUTÍM NEBO PŘEKRYTÍM
- PŘECHODNÉ SVISLÉ DOPRAVNÍ ZNAČENÍ - OSAZENO DLE ZÁSAD PPK STANOVÍ MINISTERSTVO DOPRAVY VELIKOST ZVĚTŠENA, RETROREFLEXE TŘ. R2
- TRVALÉ VODOROVNÉ ZNAČENÍ
- KILOMETROVNIČKOVÉ STANIČNÍ
- STAVAJÍCÍ BETONOVÉ SVODIDLO
- GABIONOVÁ ZED
- NOVÝ OPTICKÝ KABEL
- PŘECHODNÉ VODOROVNÉ ZNAČENÍ - PROVEDENÍ ODSTRANITELNOU PÁSKOU S TEXTILNÍ MŘÍŽKOU STANOVÍ MINISTERSTVO DOPRAVY

POTVRZENÍ PLATNOSTI DOKUMENTACE:

**DOKA** **LET** 12 VÍCE LET


**DOKA** **LET** 12 VÍCE LET

**DOKA** **LET** 12 VÍCE LET


|                                        |                                      |                                                   |               |              |        |
|----------------------------------------|--------------------------------------|---------------------------------------------------|---------------|--------------|--------|
| ZODPOVĚDNÝ PROJEKTANT                  | Bc. Jakub LACH                       | <b>DOKA</b> <b>LET</b> <small>12 VÍCE LET</small> |               |              |        |
| VYPRACOVAL                             | Ing. Martin DOLEŽEL                  |                                                   |               |              |        |
| KRESLIL                                | Ing. Martin DOLEŽEL                  |                                                   |               |              |        |
| KONTROLOVAL                            | Bc. Matěj ČERVENÁK                   |                                                   |               |              |        |
| KRAJ: JIHO-MORAVSKÝ                    | OKRES: VYŠKOV                        | KÚ: VYŠKOV                                        | DATUM         | 01/2026      |        |
| STAVBA:                                | D1 ROZŠÍŘENÍ ODPOČÍVKY VÝŠKOV, VLEVO |                                                   |               | FORMÁT       | 12x A4 |
|                                        |                                      |                                                   | MĚŘÍTKO       | -----        |        |
|                                        |                                      |                                                   | UČEL          | RDS          |        |
|                                        |                                      |                                                   | ARCHIVNÍ ČÍS. | 2025129      |        |
| NÁZEV VÝKRESU:                         |                                      |                                                   | CÍS. SOUPRAVY | CÍS. PŘÍLOHY |        |
| SITUACE PŘECHODNÉHO DOPRAVNÍHO ZNAČENÍ |                                      |                                                   |               | IIIb         |        |

POZNÁMKA: PŘECHODNÉ DOPRAVNÍ ZNAČENÍ BUDE OSAZENO DLE ZÁSAD PPK.

SITUACE PŘECHODNÉHO DOPRAVNÍHO ZNAČENÍ  
D1 ROZŠÍŘENÍ ODPOČÍVKY VÝŠKOV, VLEVO

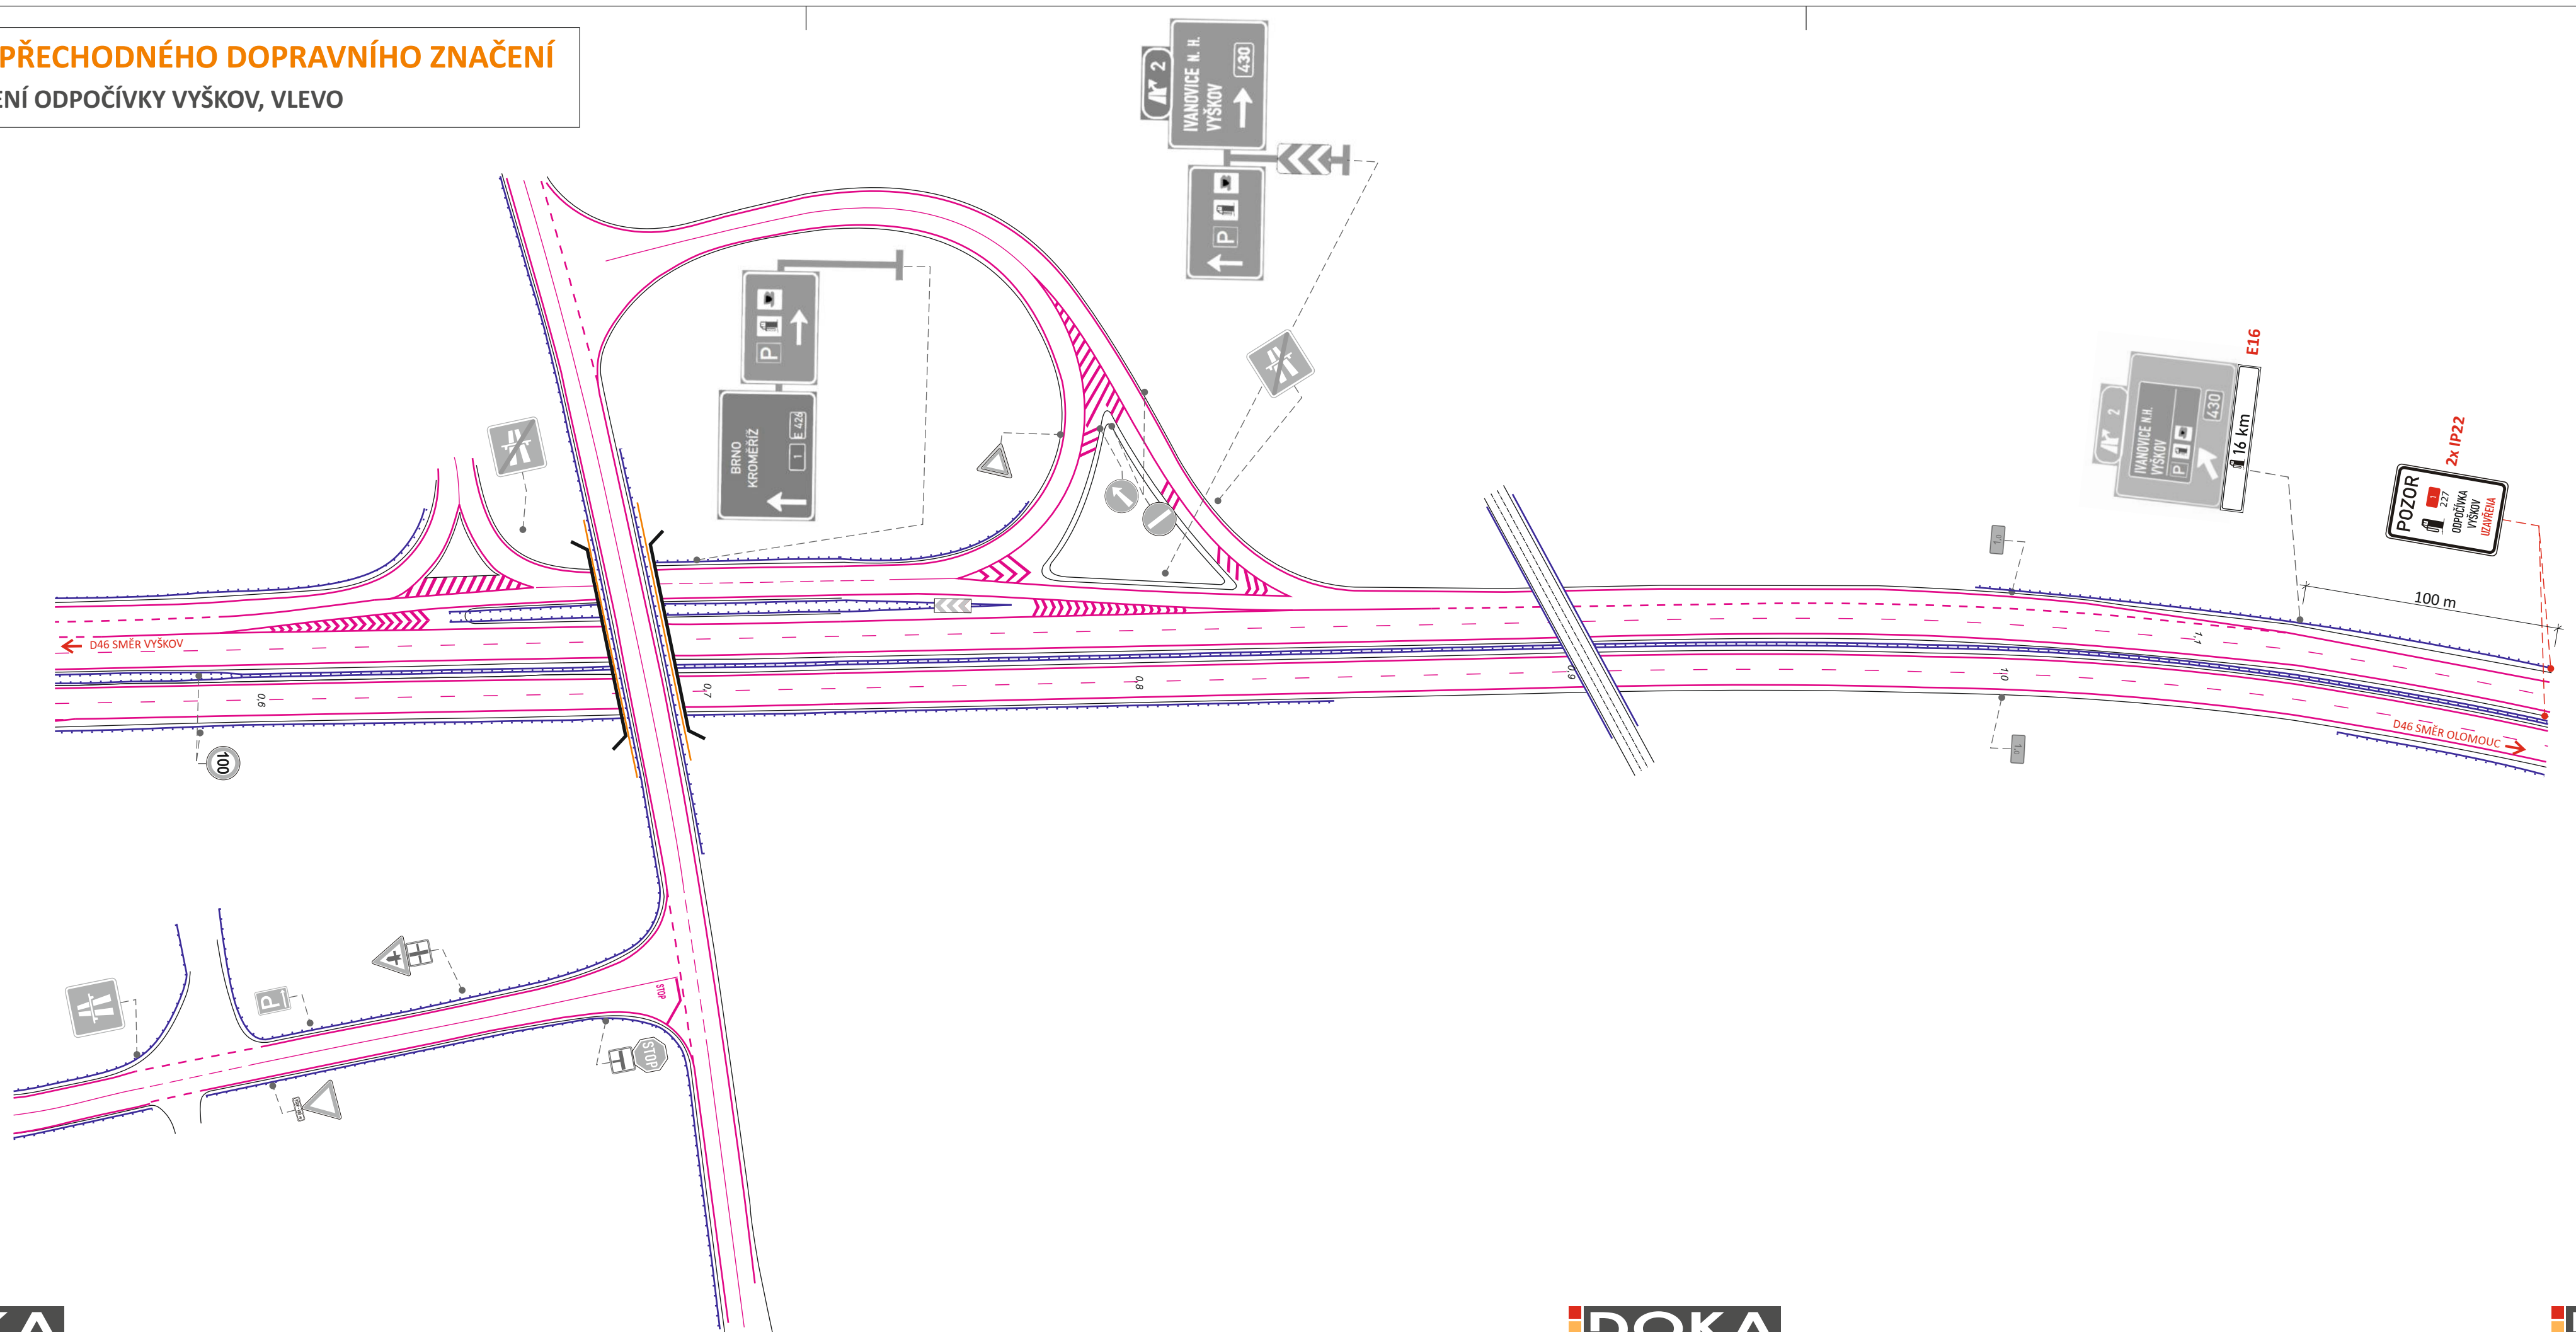


SITUACE PŘECHODNÉHO DOPRAVNÍHO ZNAČENÍ  
D1 ROZŠÍŘENÍ ODPOČÍVKY VÝŠKOV, VLEVO

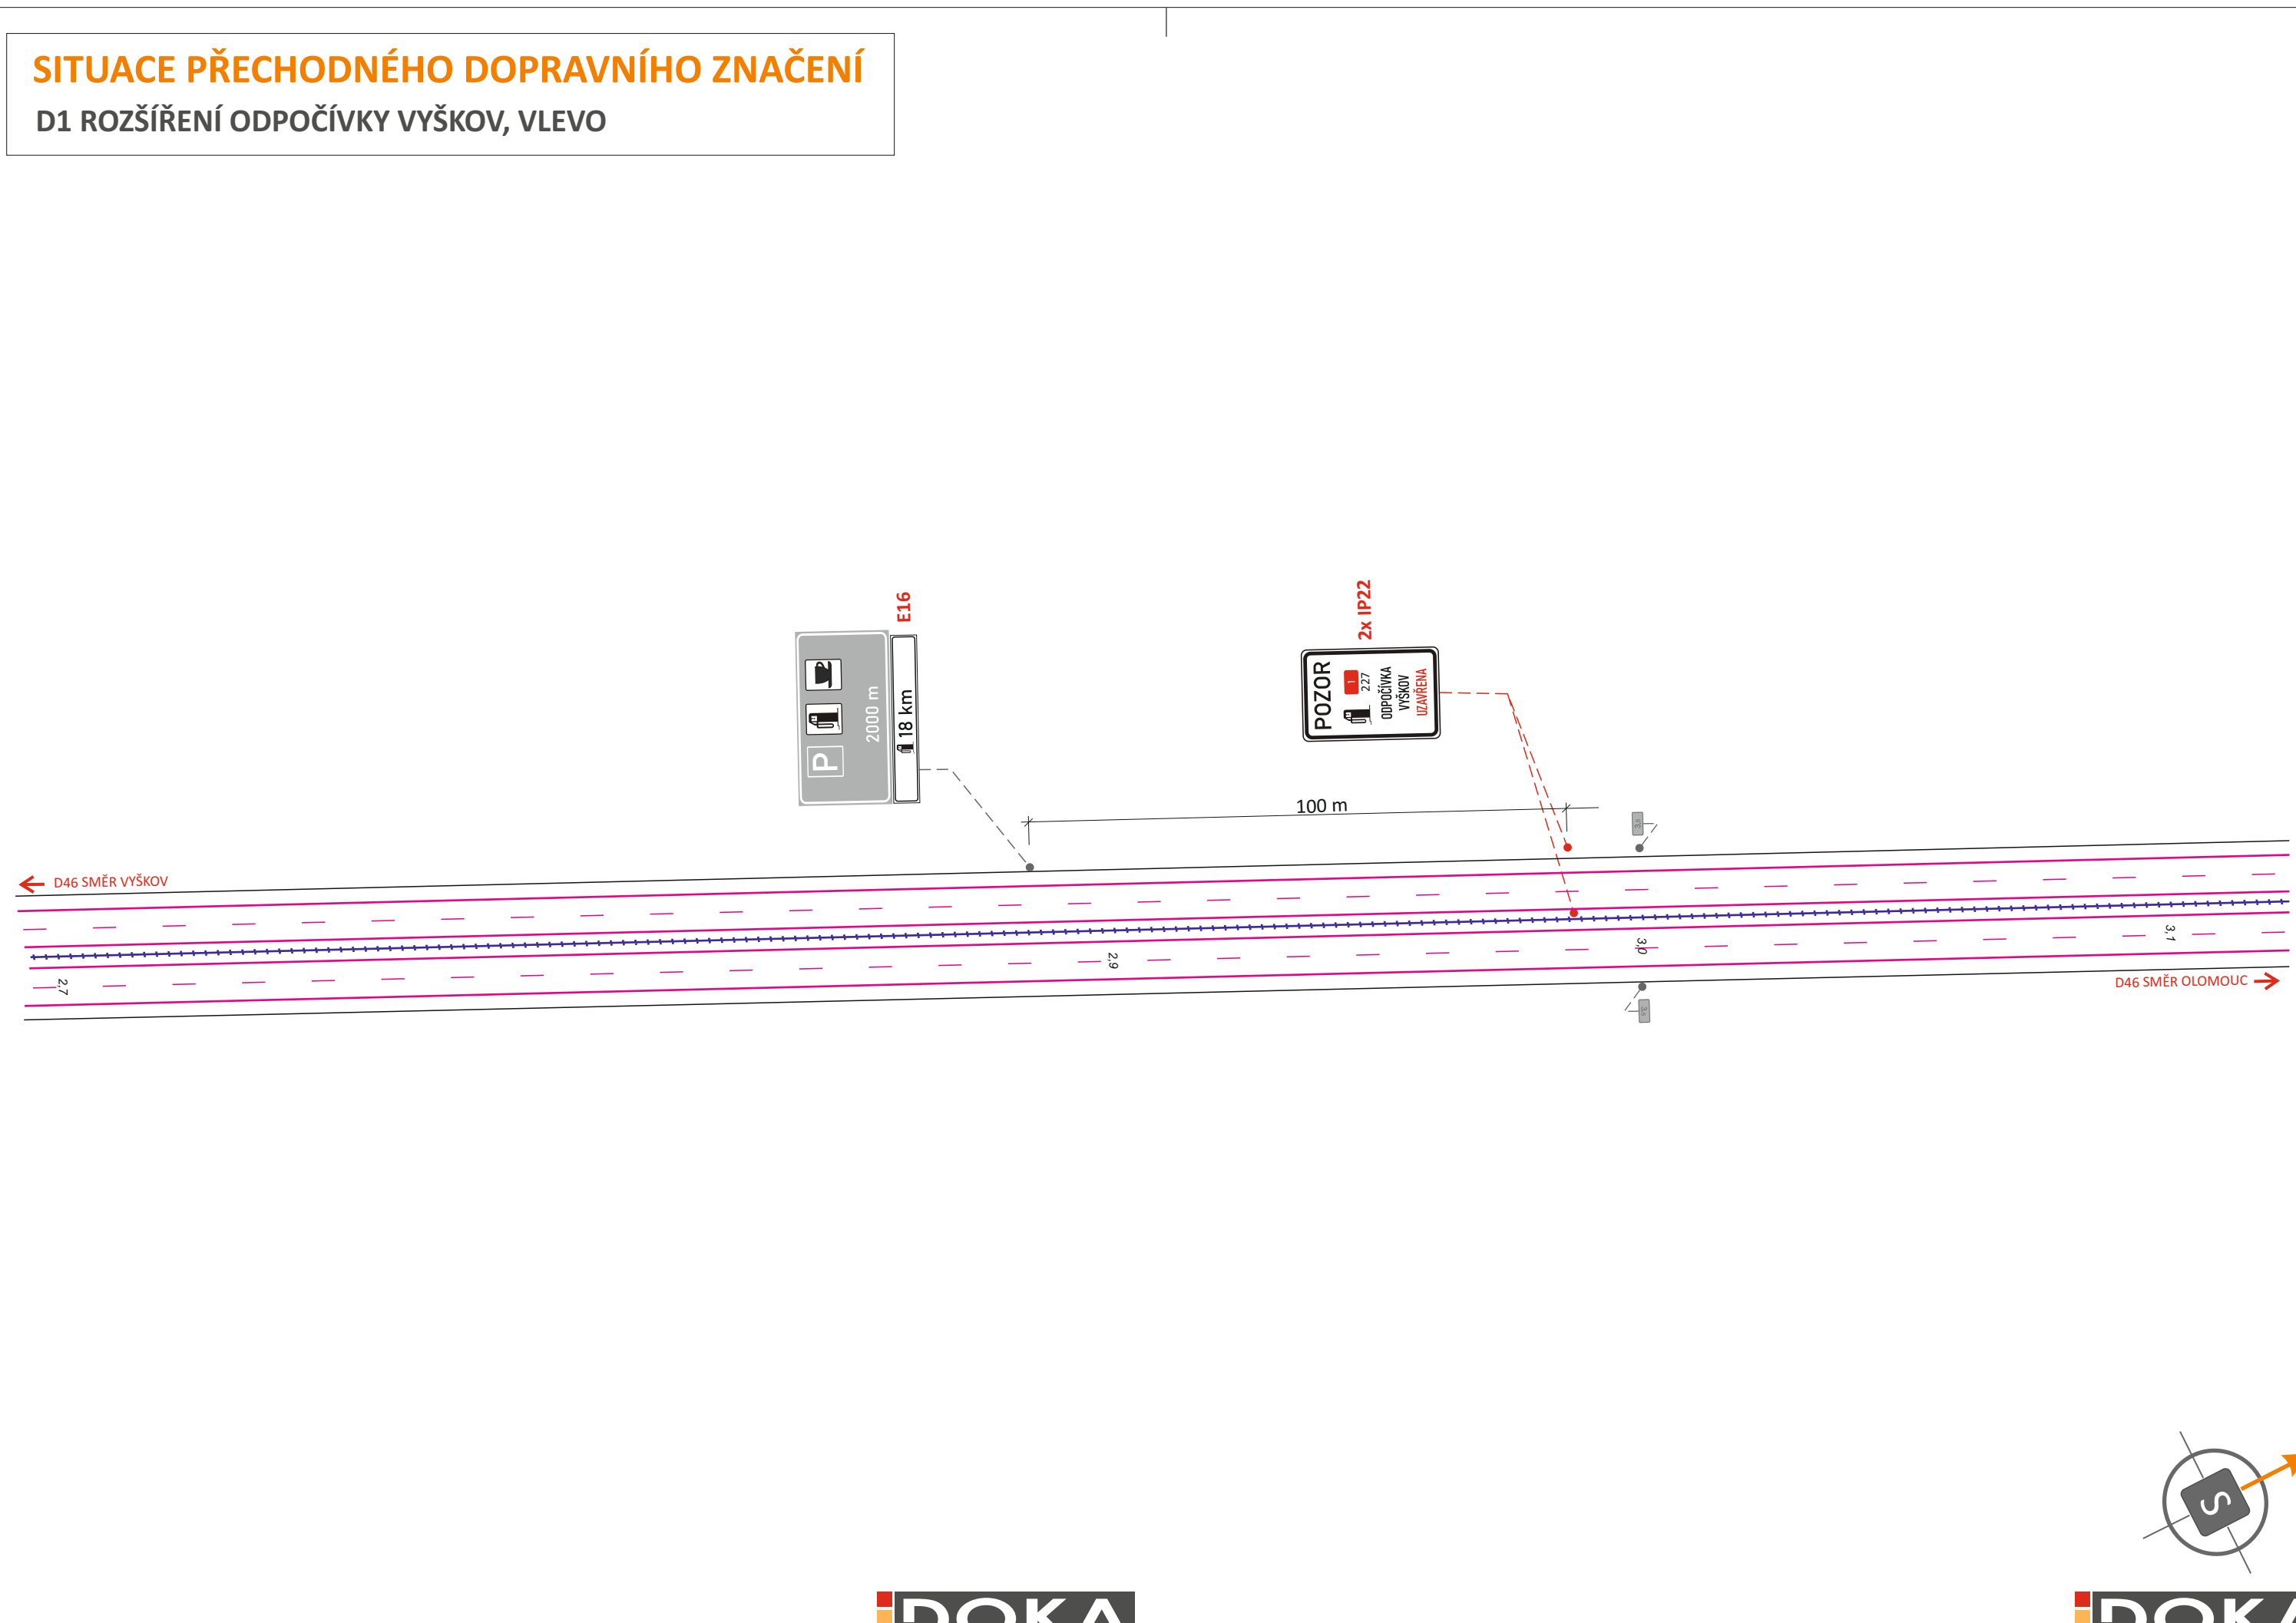


- LEGENDA:
- TRVALÉ SVISLÉ DOPRAVNÍ ZNAČENÍ
  - TRVALÉ SVISLÉ DOPRAVNÍ ZNAČENÍ DOČASNĚ ZNEPLATNĚNO ŠKRTNUTÍM NEBO PŘEKRYTÍM
  - PŘECHODNÉ SVISLÉ DOPRAVNÍ ZNAČENÍ - OSAZENO DLE ZÁSAD PPK  
STANOVÍ MINISTERSTVO DOPRAVY  
VELIKOST ZVĚTŠENA, RETROREFLEXE TŘ. R2
  - TRVALÉ VODOROVNÉ ZNAČENÍ
  - KM 196.050
  - STÁVAJÍCÍ BETONOVÉ SVODIDLO
  - GABIONOVÁ ZEĎ

POZNÁMKA:  
PŘECHODNÉ DOPRAVNÍ ZNAČENÍ BUDE OSAZENO DLE ZÁSAD PPK.

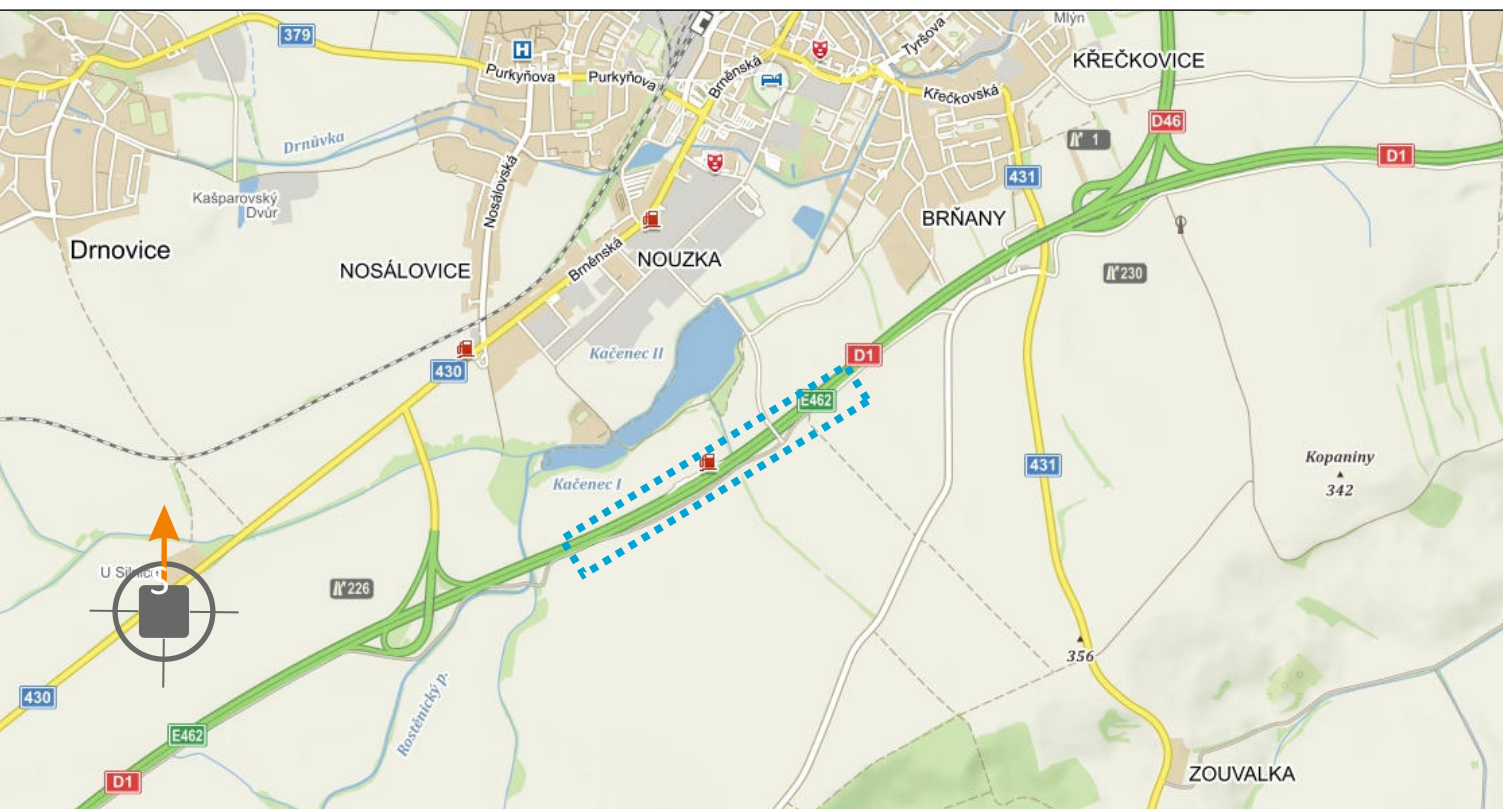

POTVRZENÍ PLATNOSTI DOKUMENTACE:
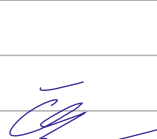
|                                                                                     |                     |   |   |   |  |
|-------------------------------------------------------------------------------------|---------------------|---|---|---|--|
|  |                     |  <div><div>JÍŽ VÍCE NEŽ</div><div>PRO VÁS NA ZNAČKÁCH</div></div>                    |   | <ul style="list-style-type: none"><li>• Svislé dopravní značení</li><li>• Vodorovné dopravní značení</li><li>• Provizorní dopravní značení</li><li>• Projektování dopravního značení</li></ul> |  |
| ZODPOVĚDNÝ PROJEKTANT                                                               | Bc. Jakub LACH      |   |  <div>DOKA, s.r.o.<br/>Na návsi 11/5, Holásky, 620 00 Brno<br/>IČ: 63471752, DIČ: CZ63471752<br/>e-mail: info@dokadz.cz<br/><a href="http://www.dokadz.cz">www.dokadz.cz</a> <a href="tel:603881908">mob.: 603 881 908</a></div> |   |  |
| VYPRACOVAL                                                                          | Ing. Martin DOLEŽEL |   |   |   |  |
| KRESLIL                                                                             | Ing. Martin DOLEŽEL |   |   |   |  |
| KONTROLOVAL                                                                         | Bc. Matěj ČERVENÁK  |   |   |   |  |
| KRAJ: JIHO-MORAVSKÝ                                                                 | OKRES: VYŠKOV       | KÚ: VYŠKOV   | DATUM   | 01/2026   |  |
| D1 ROZŠÍŘENÍ ODPOČÍVKY VYŠKOV, VLEVO<br>IIlc. ETAPA                                 |                     |   | FORMÁT   | 7x A4   |  |
|                                                                                     |                     |   | MĚŘÍTKO   | -----   |  |
|                                                                                     |                     |   | ÚČEL   | RDS   |  |
|                                                                                     |                     |   | ARCHIVNÍ ČÍS.   | 2025129   |  |
| NÁZEV VÝKRESU:                                                                      |                     |   | ČÍS. SOUPRAVY   | ČÍS. PŘÍLOHY   |  |
| SITUACE PŘECHODNÉHO DOPRAVNÍHO ZNAČENÍ                                              |                     |   |   | IIlc   |  |

### D1 ROZŠÍŘENÍ ODPOČÍVKY VYŠKOV, VLEVO



- TRVALÉ SVISLÉ DOPRAVNÍ ZNAČENÍ
  - TRVALÉ SVISLÉ DOPRAVNÍ ZNAČENÍ DOČASNĚ ZNEPLATNĚNO ŠKRTNUTÍM NEBO PŘEKRYTÍM
  - PŘECHODNÉ SVISLÉ DOPRAVNÍ ZNAČENÍ - OSAZENÉ DLE ZÁPAD PPK  
**STANOVÍ MINISTERSTVO DOPRAVY**  
VELIKOST ZVĚTŠENA, RETROREFLEXE TŘ. R2
  - TRVALÉ VODOROVNÉ ZNAČENÍ
  - KILOMETROVNÍKOVÉ STANIČNÍ
  - STÁVAJÍCÍ BETONOVÉ SVIDLO
  - GABIONOVÁ ŽEĐ

**POZNÁMKA:**  
**PŘECHODNÉ DOPRAVNÍ ZNAČENÍ BUDE OSAZENO DLE ZÁSAD PPK.**



|                                                                                     |                                                    |                                                                                     |                                                                                     |   |   |
|-------------------------------------------------------------------------------------|----------------------------------------------------|-------------------------------------------------------------------------------------|-------------------------------------------------------------------------------------|---|---|
|  |                                                    |  |                                                                                     | <ul style="list-style-type: none"><li>• Světlé dopravní značení</li><li>• Vodorovné dopravní značení</li><li>• Provizorní dopravní značení</li><li>• Projektování dopravního značení</li></ul> |   |
| ZODPOVĚDNÝ PROJEKTANT                                                               |                                                    | Bc. Jakub LACH                                                                      |  |   |                                                                              |
| VYPRACOVAL                                                                          |                                                    | Ing. Martin DOLEŽEL                                                                 |  |   | DOKA, s.r.o.<br>Na sídlní 1125, Holskýj, 620 00 Brno<br>IČ: 63471752, DIČ: CZ63471752<br>e-mail: info@doka.cz<br><a href="http://www.dokas.cz">www.dokas.cz</a> |
| KRESLIL                                                                             |                                                    | Ing. Martin DOLEŽEL                                                                 |  |   | <a href="mailto:info@doka.cz">info@doka.cz</a>   |
| KONTROLOVAL                                                                         |                                                    | Bc. Matěj ČERVENÁK                                                                  |  | <a href="http://www.dokas.cz">www.dokas.cz</a>   |   |
| KRAJ: JIHOUMORAVSKÝ                                                                 | OKRES: VÝŠKOV                                      | KÚ: VÝŠKOV                                                                          |                                                                                     | DATAUM   |   |
| STAVBA:                                                                             | D1 ROZŠÍŘENÍ ODPOČÍVKY VÝŠKOV, VLEVO<br>III. ETAPA |                                                                                     |                                                                                     | 01/2026   |   |
|                                                                                     |                                                    |                                                                                     |                                                                                     | FORMÁT   |   |
|                                                                                     |                                                    |                                                                                     |                                                                                     | 7x A4   |   |
|                                                                                     |                                                    |                                                                                     |                                                                                     | MĚŘÍTKO   |   |
|                                                                                     |                                                    |                                                                                     |                                                                                     | -----   |   |
|                                                                                     |                                                    |                                                                                     |                                                                                     | ÚČEL   |   |
|                                                                                     |                                                    |                                                                                     |                                                                                     | RDS   |   |
|                                                                                     |                                                    |                                                                                     |                                                                                     | ARCHIVNÍ ČÍS.   |   |
|                                                                                     |                                                    |                                                                                     |                                                                                     | 2025129   |   |
| NÁZEV VÝKRESU:                                                                      |                                                    | SITUACE PŘECHODNÉHO DOPRAVNÍHO ZNAČENÍ                                              |                                                                                     | ČÍS. SOUPRAVY   |   |
|                                                                                     |                                                    |                                                                                     |                                                                                     | ČÍS. PŘÍLOH   |   |