Ministerstvo dopravy

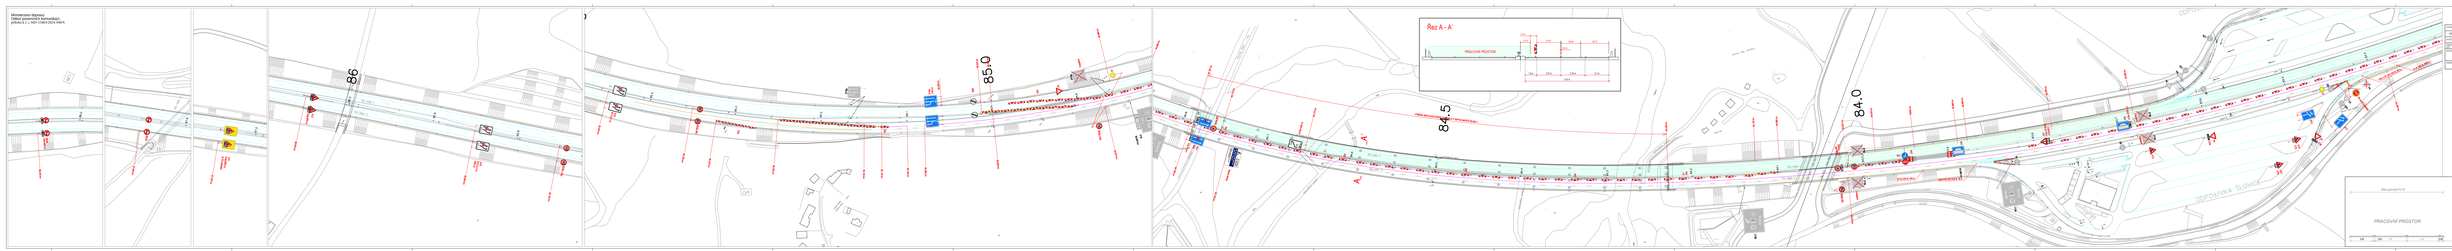


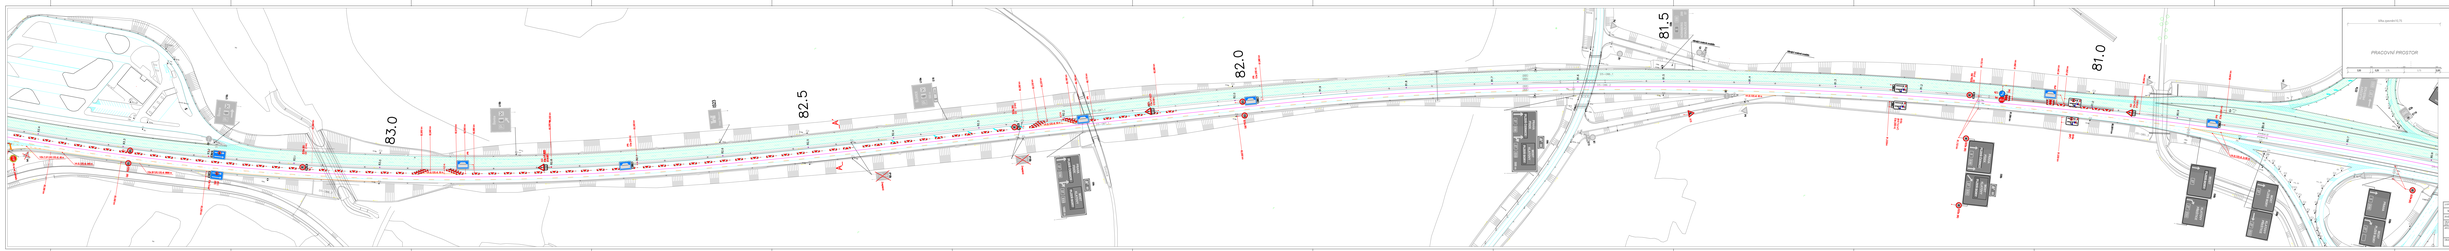


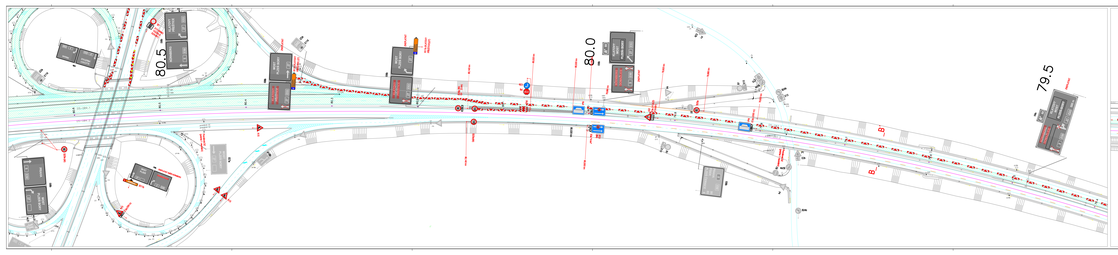

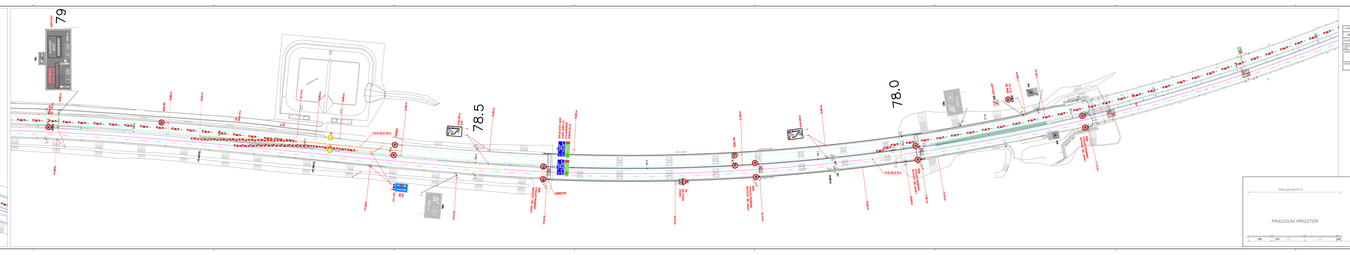


PRACOVNÍ PROSTOR

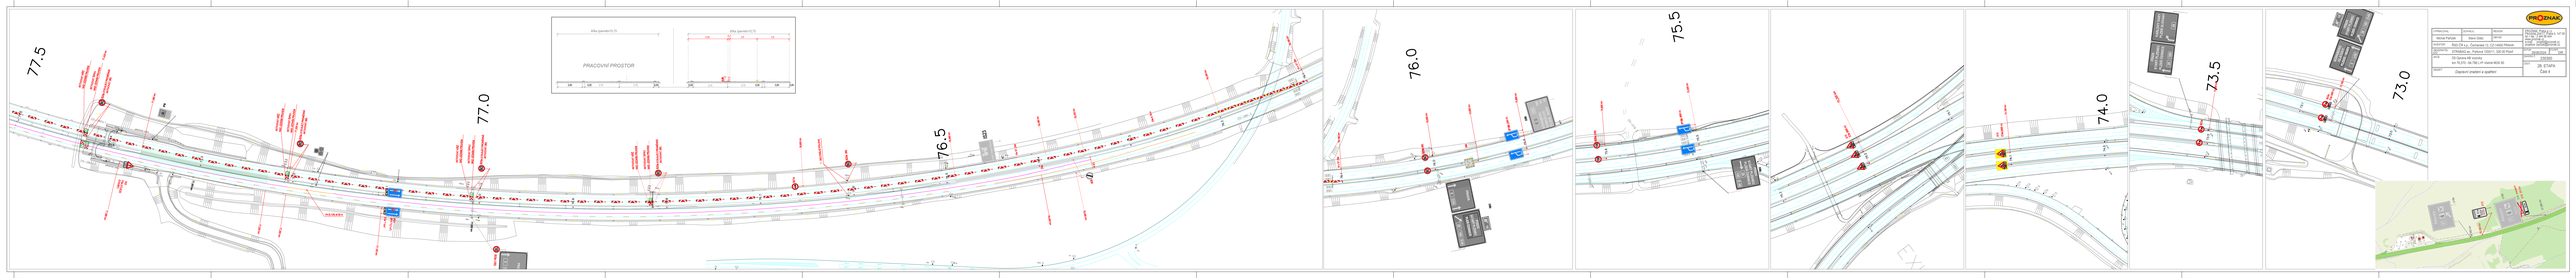


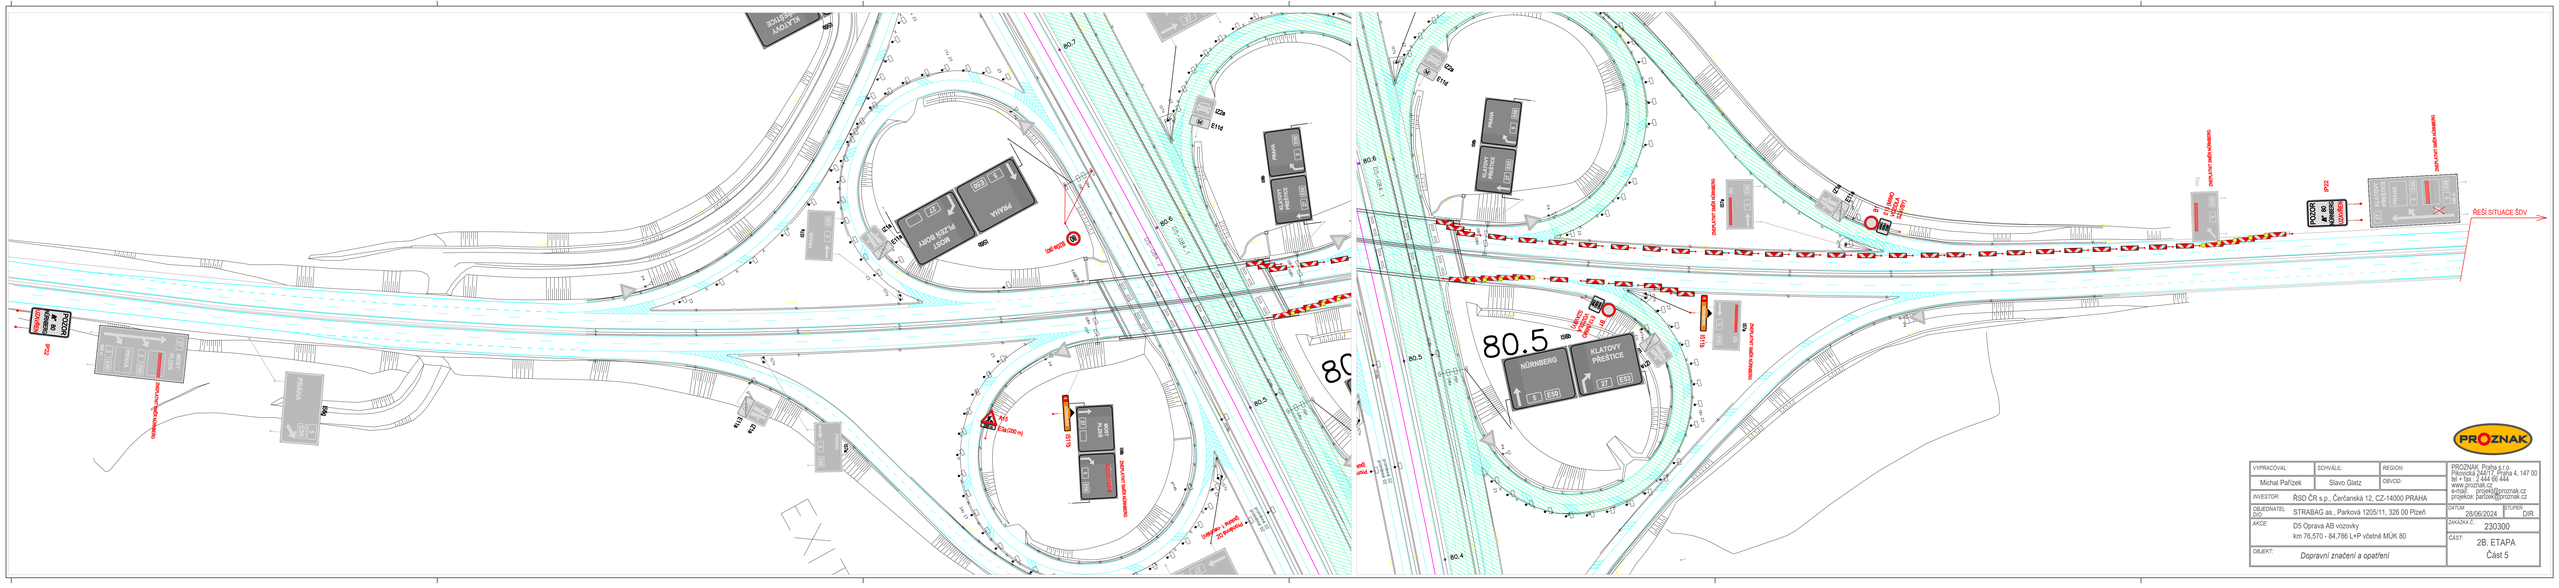

VYPRACOVAL: Michal Pařízek	SCHVÁLIL: Slavo Glatz	REGION:	PROZNAK, Praha a.s. Pařížská 24/26, Praha 4, 147 00 tel + fax: 2 444 06 444 www.proznak.cz e-mail: proznak@proznak.cz projekce: parizek@proznak.cz
		OBVOD:	
INVESTOR: ŘSD ČR s.p., Čerčanská 12, CZ-14000 PRAHA			
ZODPOVĚDNÝ PROJEKTANT: STRABAG as., Parková 1205/11, 326 00 Plzeň			OKTUAL: 28/06/2024 STUPEŇ: DIR
AKCE: D5 Oprava AB vozovky km 76,570 - 84,786 L+P včetně MÚK 80			ZAKÁZKA Č.: 230300
			ČÁST: 2B. ETAPA Část 5
OBJEKT: *Dopravní značení a opatření*			

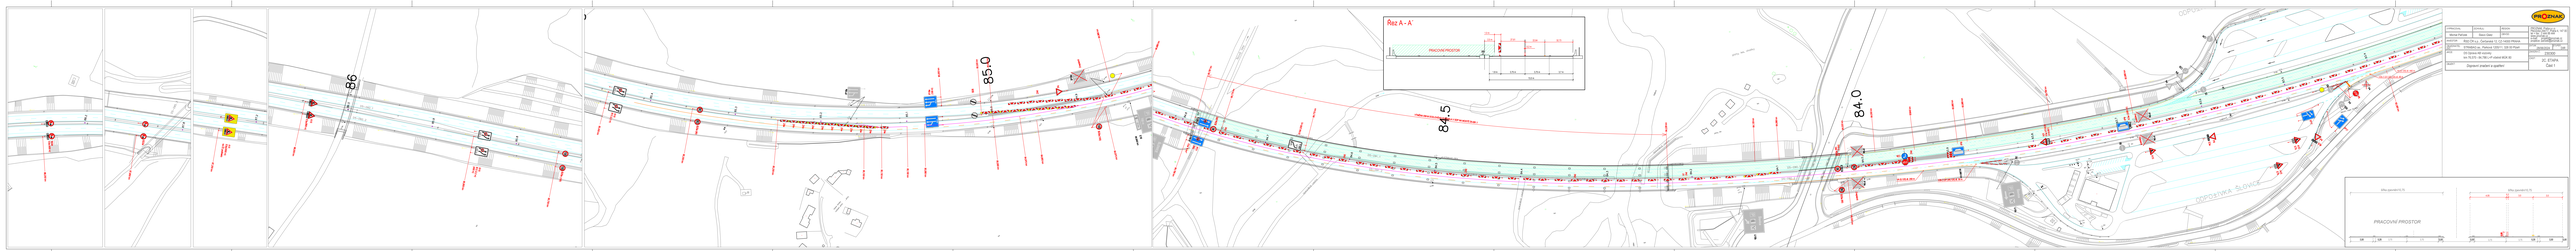


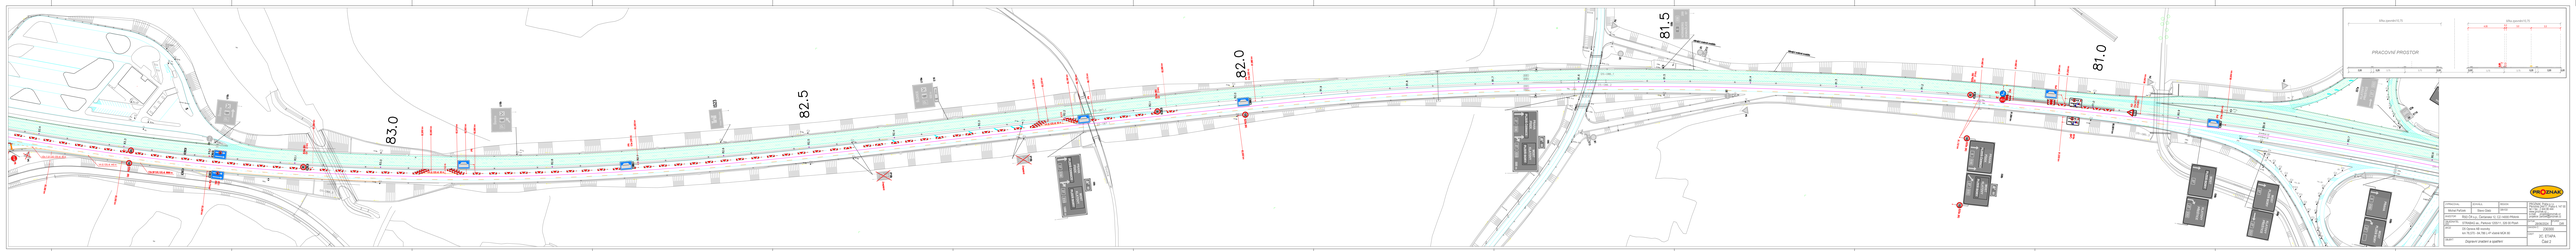


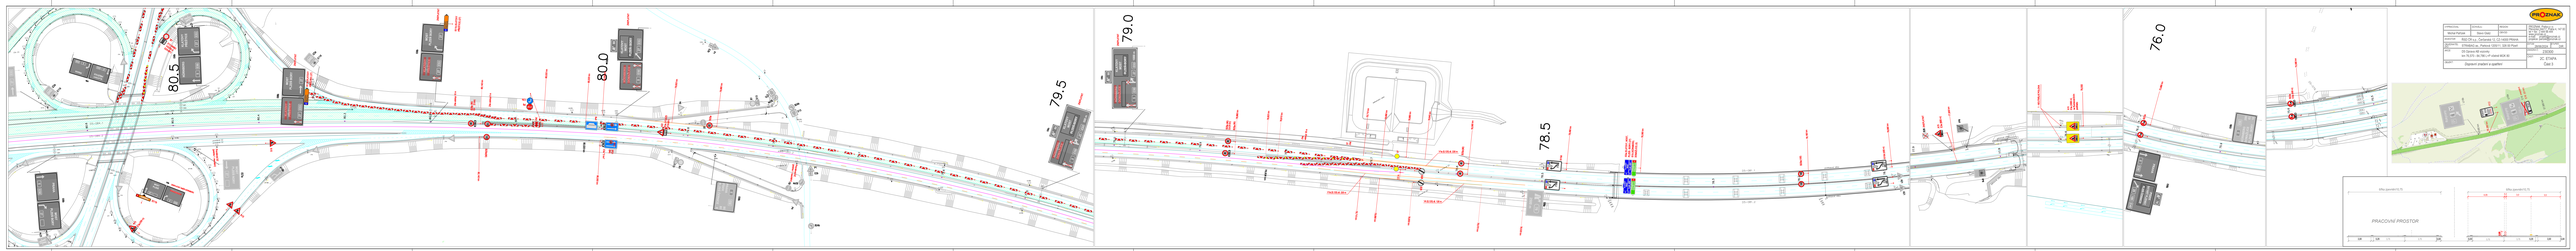


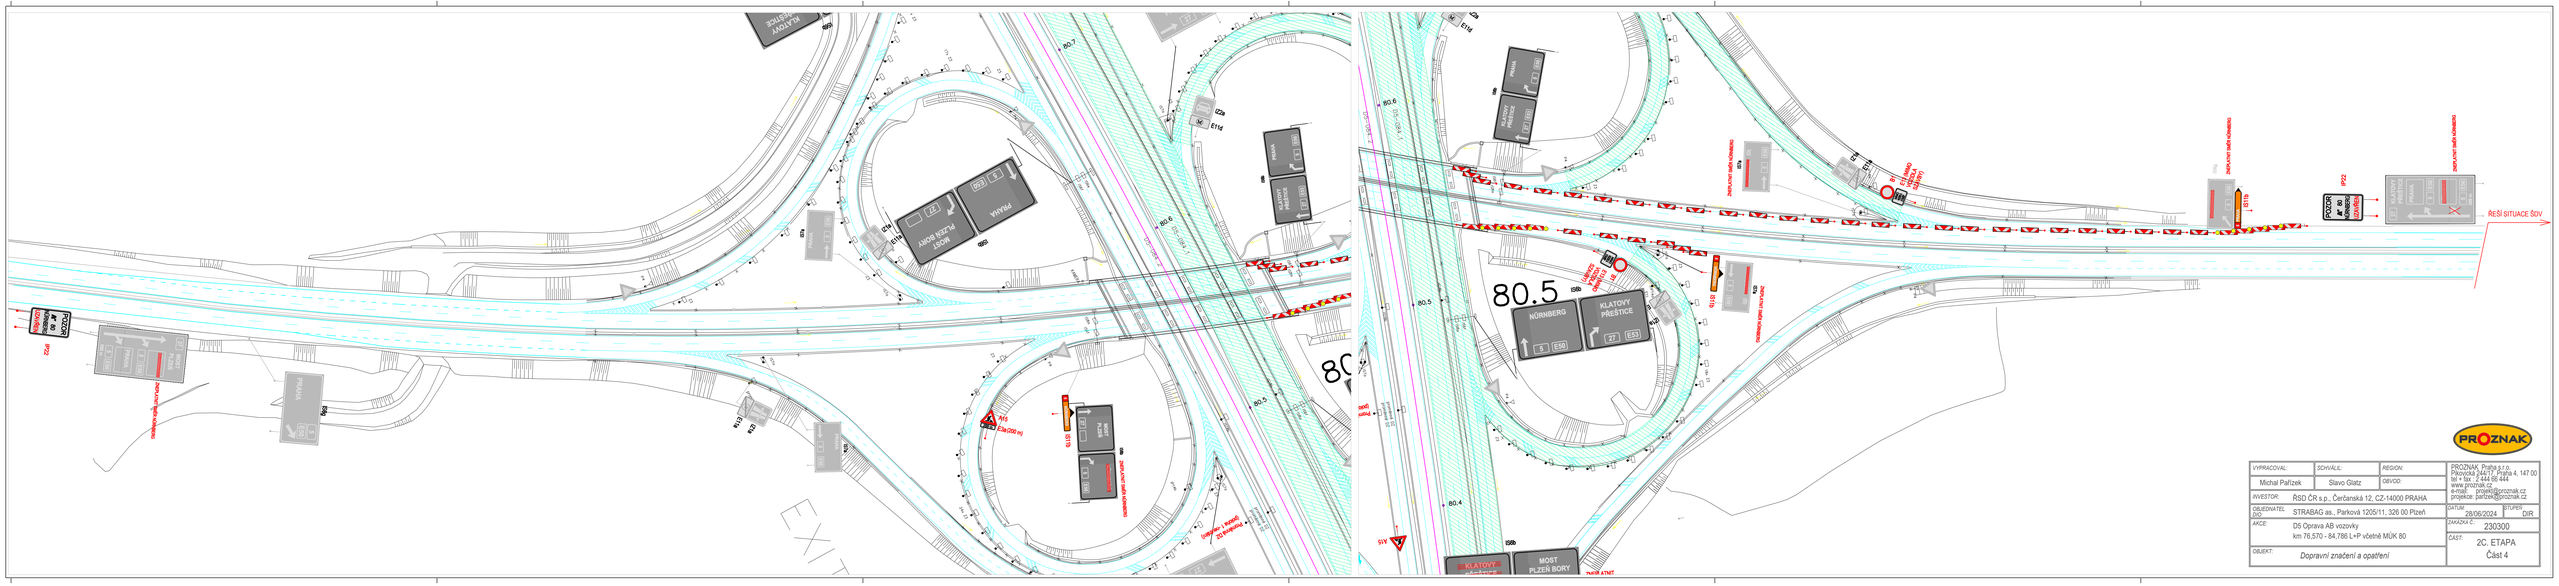

VYPRACOVAL: Michal Pařízek	SCHVÁLIL: Slavo Glatz	REGION: OBVOD:	PROZNAK, Praha a.s. Pávovská 2472/8, Praha 4, 147 00 tel + fax: 2 444 06 444 www.proznak.cz e-mail: proznak@proznak.cz projekce: parizek@proznak.cz
INVESTOR: ŘSD ČR s.p., Čerčanská 12, CZ-14000 PRAHA			
OBJEDNATEL: STRABAG as., Parkova 1205/11, 326 00 Plzeň			DATUM: 28/06/2024 PLÉSEK: DIR
AKCE: D5 Oprava AB vozovky km 76,570 - 84,786 L+P včetně MÚK 80			ZAKÁZKA Č.: 230300
OBJEKT: *Dopravní značení a opatření*			ČÁST: 2C. ETAPA Část 4

PLZEŇ

Řeší DIO 2B,C etapa

Legenda:

- Objízdná trasa NÜRNBERG
- Objízdná trasa KLATOVY
- Omezení na dálnici (2B,C.etapa)

VYPRACOVAL: Jakub Hůrka	SCHVÁLIL: Slavomír Glatz	REGION: Plzeň / OBVOD: Plzeň	PROZNAK Praha s.r.o. dopravní opatření, Pikovická 244/17, Praha 4, 147 00, tel + fax : 2 444 66 444, www.proznak.cz, e-mail: projekt@proznak.cz, projekce: parizek@proznak.cz
INVESTOR: ŘSD ČR s.p., Čerčanská 12, CZ-14000 PRAHA			
OBJEDNATEL DIO: STRABAG A.S., Parková 1205/11, 326 00 Plzeň			DATUM: 20/03/2024 / STUPEŇ: DIR
AKCE: **D5 Oprava AB vozovky - km 76,570 - 84,786 L+P včetně MÚK 80 -**			ZAKÁZKA Č.: **230300**
OBJEKT: Dopravní značení a opatření			ČÁST: **ETAPA 2B,C ŠDV**