

PRŮVODNÍ ZPRÁVA

Projektová dokumentace pro provádění stavby (**PDPS**)

DOHLEDOVÁ MÍSTA PRO POLICII A CELNÍ SPRÁVU - 1. VLNA

Náležitosti dokumentu odpovídají "Vyhlášce č. 146/2008 Sb., o rozsahu a obsahu projektové dokumentace dopravních staveb, ve znění vyhl. č. **251/2018**, příloze č. 5 – Rozsah a obsah projektové dokumentace staveb dálnic, silnic, místních komunikací a veřejně přístupných účelových komunikací pro ohlášení stavby uvedené v § 104 odst. 1 písm. a) až e) stavebního zákona nebo pro vydání stavebního povolení.

Obsah:

A.1. IDENTIFIKAČNÍ ÚDAJE	2
A.1.1 Údaje o stavbě	2
A.1.2 Údaje o stavebníkovi	2
A.1.3 Údaje o zpracovateli dokumentace	3
A.2.ČLENĚNÍ STAVBY NA OBJEKTY	3
A.3. SEZNAM VSTUPNÍCH PODKLADŮ.....	4

Ministerstvo dopravy
Odbor pozemních komunikací,
příloha k č. j. MD-1615/2024-940/4.

A.1. IDENTIFIKAČNÍ ÚDAJE

A.1.1 Údaje o stavbě

Název stavby:	DOHLEDOVÁ MÍSTA PRO POLICII A CELNÍ SPRÁVU - 1. VLNA
Umístění stavby:	STŘEDOČESKÝ, JIHOMORAVSKÝ, ZLÍNSKÝ, JIHOČESKÝ, PLZEŇSKÝ, ÚSTECKÝ, MORAVSKOSLEZSKÝ, OLOMOUCKÝ
Katastrální území:	Čestlice, Modletice u Dobřejovic, Kozlov u Velkého Újezdu, Velký Újezd, Slatina, Blučina, Hodkovice u Zlatníků, Jesenice u Prahy, Rokycany, Ostrov u Tachova, Jirny, Poříčany, Libice nad Cidlinou, Dobšice u Žehuně, Čekanice u Tábora, Planá nad Lužnicí, Zvěrotice, Řípec, Žíšov u Veselí nad Lužnicí, Brodek u Prostějova, Hulín, Hladké Životice, Bravantice, Mníšek pod Brdy, Řitka, Lhotka u Dobříše, Drásov u Příbramě, Jeneč u Prahy, Velká Dobrá, Jemníky, Stará Boleslav, Skorkov, Březina u Mnichova Hradiště, Postoloprty, Pravčice, Paskov, Oparno, Trmice, Petrovice u Chabařovic, Krásný Les v Krušných horách
Pozemní komunikace:	dálnice D0, dálnice D1, dálnice D2, dálnice D3, dálnice D4, dálnice D5, dálnice D6, dálnice D7, dálnice D8, dálnice D10, dálnice D11, dálnice D46, dálnice D55, dálnice D56
Předmět dokumentace:	Projektová dokumentace pro provádění stavby (PDPS)

Předmětem stavby je **REALIZACE DOHLEDOVÝCH MÍST PRO POLICII A CELNÍ SPRÁVU** na vybraných nájezdových větvích mimoúrovňových křižovatek dálnic po celé České republice

A.1.2 Údaje o stavebníkovi

Ředitelství silnic a dálnic ČR

Na Pankráci 56
140 00 Praha 4
IČ: 659 933 90

Zakázku zajišťuje:

odbor dopravního inženýrství
Práčská 3338/3
106 00, Praha 10



A.1.3 Údaje o zpracovateli dokumentace

Zpracovatel PD: SHB, akciová společnost
Masná 1493/8, 702 00 Ostrava
IČ: 25324365



Hlavní inženýr projektu: **Ing. Hubert Řehulka ČKAIT 1101414**
SHB, akciová společnost

Zpracovatelský tým:

Objekty silničních staveb: SHB, akciová společnost
Ing. Pavel Jaroš ČKAIT 1104015
Ing. Tomáš Petr ČKAIT 1005530

A.2.ČLENĚNÍ STAVBY NA OBJEKTY

Objekty řady 100 - Objekty pozemních komunikací

SO 101 Dohledová místa – SSÚD 01 Mirošovice

D1 MUK 8 LJP

D1 MUK 12 PJP

SO 102 Dohledová místa – SSÚD 05 Kocourovce

D35 MUK 290 PJP

D35 MUK 290 LJP

SO 103 Dohledová místa – SSÚD 06 Chrlice

D1 MUK 201 PJP

D1 MUK 201 LJP

SO 104 Dohledová místa – SSÚD 07 Podivín

D2 MUK 11 PJP

SO 105 Dohledová místa – SSÚD 08 Rudná

D0 MUK 3 LJP

D0 MUK 82 LJP

SO 106 Dohledová místa – SSÚD 09 Svojkovice

D5 MUK62 PJP

D5 MUK 62 LJP

SO 107 Dohledová místa – SSÚD 10 Ostrov u Stříbra

D5 MUK 128 PJP

SO 108 Dohledová místa – SSÚD 13 Poříčany

D11 MUK 8 PJP

D11 MUK 25 PJP

D11 MUK 42 LJP

SO 109 Dohledová místa – SSÚD 14 Pravy

D11 MUK 50 LJP

SO 110 Dohledová místa – SSÚD 17 Chotoviny

D3 MUK 76 LJP

D3 MUK 84 PJP

D3 MUK 95 LJP

D3 MUK 95 PJP

D3 MUK 100 PJPD3 MUK 104 LJPD3 MUK 104 PJP**SO 111 Dohledová místa – SSÚD 20 Ivanovice na Hané**D46 MUK 12 PJPD1 MUK 264 LJP**SO 112 Dohledová místa – SSÚD 22 Mankovice**D1 MUK 330 PJPD1 MUK 330 LJP**SO 113 Dohledová místa – SSÚD 23 Ostrava**D1 MUK 342 PJP**SO 114 Dohledová místa – Správa Praha**D4 MUK 14 PJPD4 MUK 14 LJPD4 MUK 32 PJPD4 MUK 41 PJPD6 MUK 7 LJPD6 MUK 16 PJPD6 MUK 16 LJPD7 MUK 18 PJPD7 MUK 18 LJPD10 MUK 14 LJPD10 MUK 17 PJP**SO 115 Dohledová místa – Správa Liberec**D10 MUK 63 PJP**SO 116 Dohledová místa – Správa Chomutov**D7 MUK 56 LJPD7 MUK 56 PJP**SO 117 Dohledová místa – Správa Zlín**D55 MUK 17 PJP**SO 118 Dohledová místa – Správa Ostrava**D56 MUK 43 PJPD56 MUK 43 LJP**SO 119 Dohledová místa – SSÚD 12 Řehlovice**D8 MUK 52 PJPD8 MUK 69 PJPD8 MUK 87 LJP**A.3. SEZNAM VSTUPNÍCH PODKLADŮ**

- Základní mapy dálnic
- Katastrální mapa (CUZK)
- Vyjádření správců dopravní infrastruktury
- Ortofoto mapy (Geoportál CUZK)

Ostrava, 12/2022

Ing. Tomáš Petr




D

SO 101

SOUŘADNICOVÝ SYSTÉM : S-JTSK
VÝŠKOVÝ SYSTÉM : Bpv


VEDOUCÍ PROJEKTANT		ING. HUBERT ŘEHULKA		
VYPRACOVAL		ING. TOMÁŠ PETR		
KONTOLOVAL		ING. PAVEL JAROŠ		
KRAJ: STŘEDOČESKÝ			DATUM	12/2022
K.Ú.: ČESTLICE, MODLETICE U DOBŘEJOVIC			FORMÁT	3 X A4
NÁZEV OBJEKTU			MĚŘÍTKO	1:200
SO 101 Dohledová místa – SSÚD 01 Mirošovice			ÚČEL	PDPS
			ČÍS. ZAKÁZKY	5/22 022
			ARCHIVNÍ ČÍS.	
			ČÍS. SOUPRAVY	ČÍS. VÝKRESU
PŘÍLOHA				
SITUACE - D1 EXIT 8 LJP				02.1

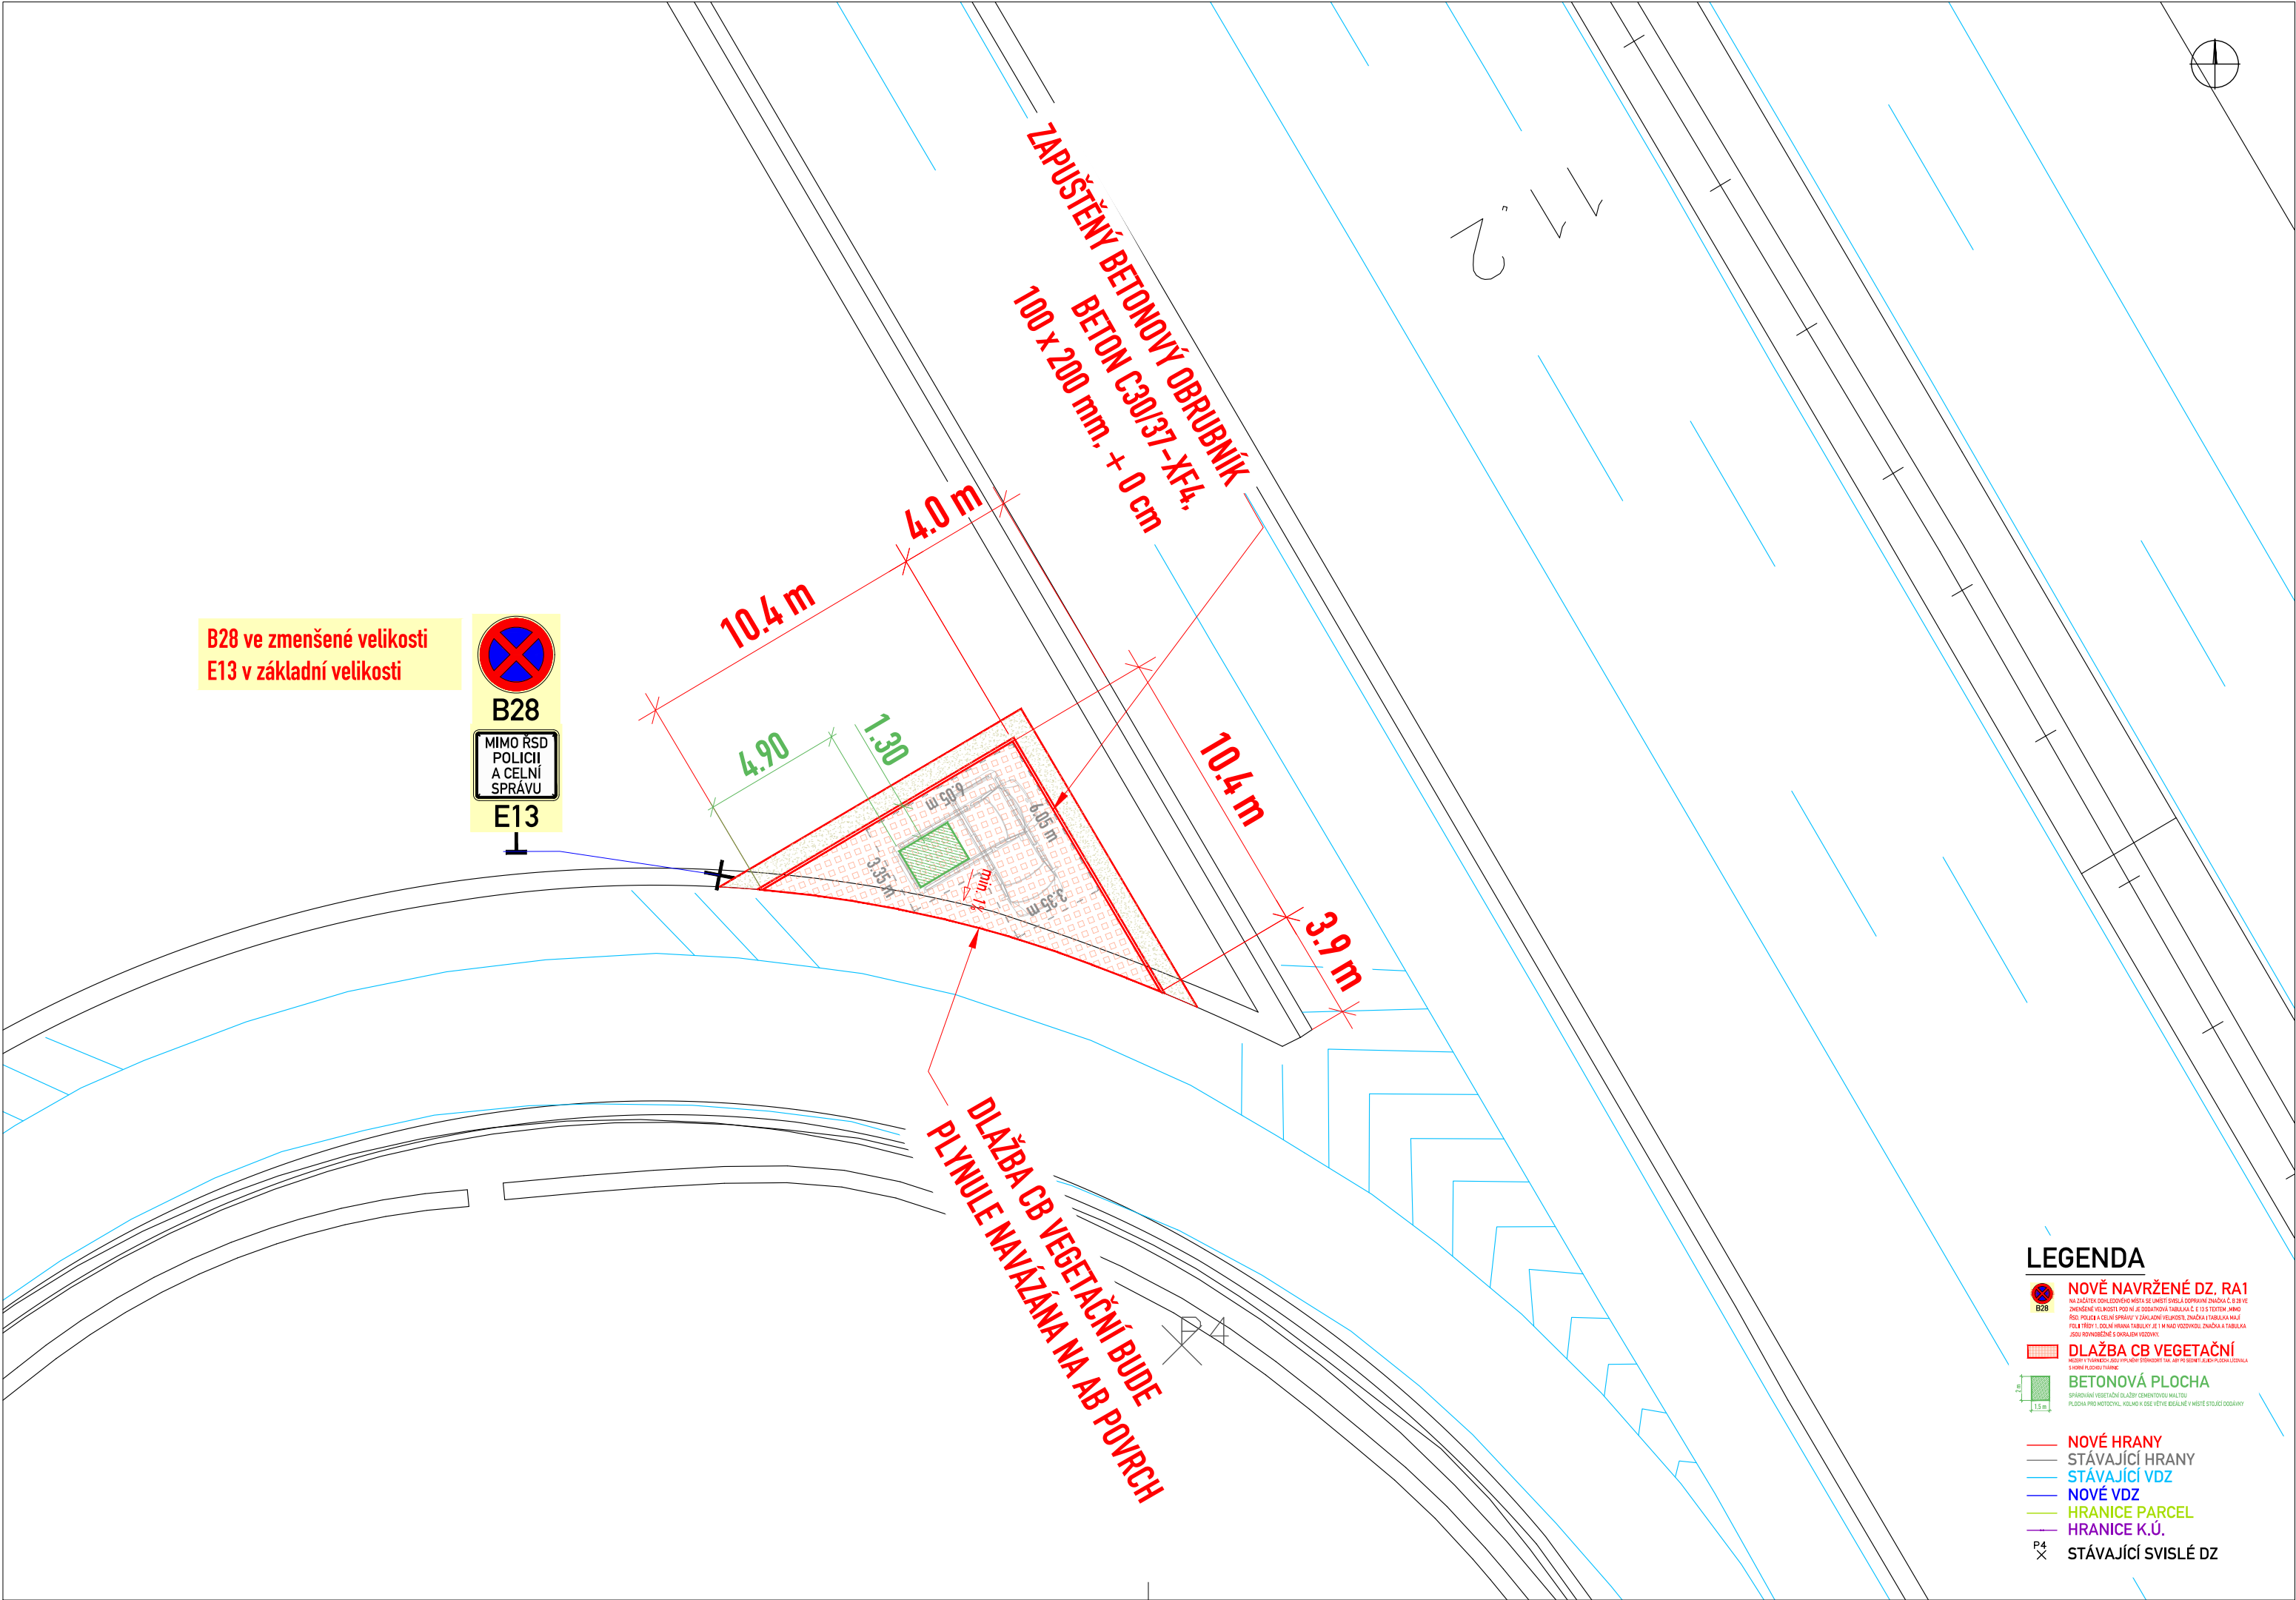

AKCE		
DOHLEDOVÁ MÍSTA PRO POLICII A CELNÍ SPRÁVU - 1. VLNA		
PROJEKTOVÁ DOKUMENTACE PRO PROVÁDĚNÍ STAVBY		
OBJEDNATEL		
ŘEDITELSTVÍ SILNIC A DÁLNIC ČR Na Pankráci 546/56, 140 00 Praha 4 Stavbu zajišťuje odbor dopravního inženýrství		 ŘEDITELSTVÍ SILNIC A DÁLNIC ČR
PROJEKTANT		
SHB, akciová společnost Masná 1493/8, 702 00 Ostrava HLAVNÍ INŽENÝR PROJEKTU: Ing. Hubert Řehulka		 Masná 1493/8 CZ 702 00 Ostrava
		ČÍS. ZAKÁZKY 5/22 022

D SO 101

SOUŘADNICOVÝ SYSTÉM : S-JTSK
VÝŠKOVÝ SYSTÉM : Bpv

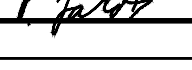VEDOUcí PROJEKTANT	ING. HUBERT ŘEHULKA		 Masná 1493/8 CZ 702 00 Ostrava	
VYPRACOVAL	ING. TOMÁŠ PETR			
KONTROLOVAL	ING. PAVEL JAROŠ			
KRAJ: STŘEDOČESKÝ			DATUM	12/2022
K.Ú.: ČESTLICE, MODLETICE U DOBŘEJOVIC			FORMÁT	3 X A4
NÁZEV OBJEKTU			MĚŘÍTKO	1:200
SO 101 Dohledová místa – SSÚD 01 Mirošovice			ÚČEL	PDPS
			ČÍS. ZAKÁZKY	5/22 022
			ARCHIVNÍ ČÍS.	
PŘÍLOHA			ČÍS. SOUPRAVY	ČÍS. VÝKRESU
SITUACE - D1 EXIT 12 PJP				02.2

[illegible]

— NOVÉ HRANY
 — STÁVAJÍCÍ HRANY
 — STÁVAJÍCÍ VDZ
 — NOVÉ VDZ
 — HRANICE PARCEL
 — HRANICE K.Ú.
 P4 X STÁVAJÍCÍ SVISLÉ DZ

Uvedené VZD bude upraveno tak, aby odpovídalo TP 65, TP 133 a výkresu opakovaných řešení ŘSD R 6.

B28 ve zmenšené velikosti
E13 v základní velikosti

**ZAPUŠTĚNÝ BETONOVÝ OBRUBNÍK -
BETON C30/37-XF4,
100 x 200 mm, + 0 cm**

**DLAŽBA CB VEGETAČNÍ BUDE
PLYNULE NAVÁZÁNA NA AB POVRCH**

VDZ V13 (0.5/1.0)

ODSTRANĚNÍ 1 x V9C

VDZ V4 (0.25) DL.39 m

tvárnice TBM

kám en_

AKCE

DOHLEDOVÁ MÍSTA PRO POLICII A CELNÍ SPRÁVU - 1. VLNA

PROJEKTOVÁ DOKUMENTACE PRO PROVÁDĚNÍ STAVBY

OBJEDNATEL

ŘEDITELSTVÍ SILNIC A DÁLNIC ČR

Na Pankráci 546/56, 140 00 Praha 4

Stavbu zajišťuje odbor dopravního inženýrství



ŘEDITELSTVÍ SILNIC A DÁLNIC ČR

PROJEKTANT

SHB, akciová spoločnosť

Masná 1493/8, 702 00 Ostrava

HLAVNÍ INŽENÝR PROJEKTU:

Ing. Hubert Řehulka



projekce dopravních staveb
Masná 1493/8 CZ 702 00 Ostrava

ČÍS. ZAKÁZKY


5/22 022

D

SO 102

SOUŘADNICOVÝ SYSTÉM : S-JTSK
VÝŠKOVÝ SYSTÉM : Bpv

VEDOUCÍ PROJEKTANT	ING. HUBERT ŘEHULKA		
VYPRACOVAL	ING. TOMÁŠ PETR		
KONTOLOVAL	ING. PAVEL JAROŠ		
KRAJ: OLOMOUCKÝ		DATUM	12/2022
K.Ú.: KOZLOV u VELKÉHO ÚJEZDU, VELKÝ ÚJEZD		FORMÁT	3 X A4
NÁZEV OBJEKTU		MĚŘITKO	1:200
SO 102 Dohledová místa – SSÚD 05 Kocourovce		ÚČEL	PDPS
		ČÍS. ZAKÁZKY	5/22 022
		ARCHIVNÍ ČÍS.	
PŘÍLOHA		ČÍS. SOUPRAVY	ČÍS. VÝKRESU
SITUACE - D35 EXIT 290 PJP			02.1

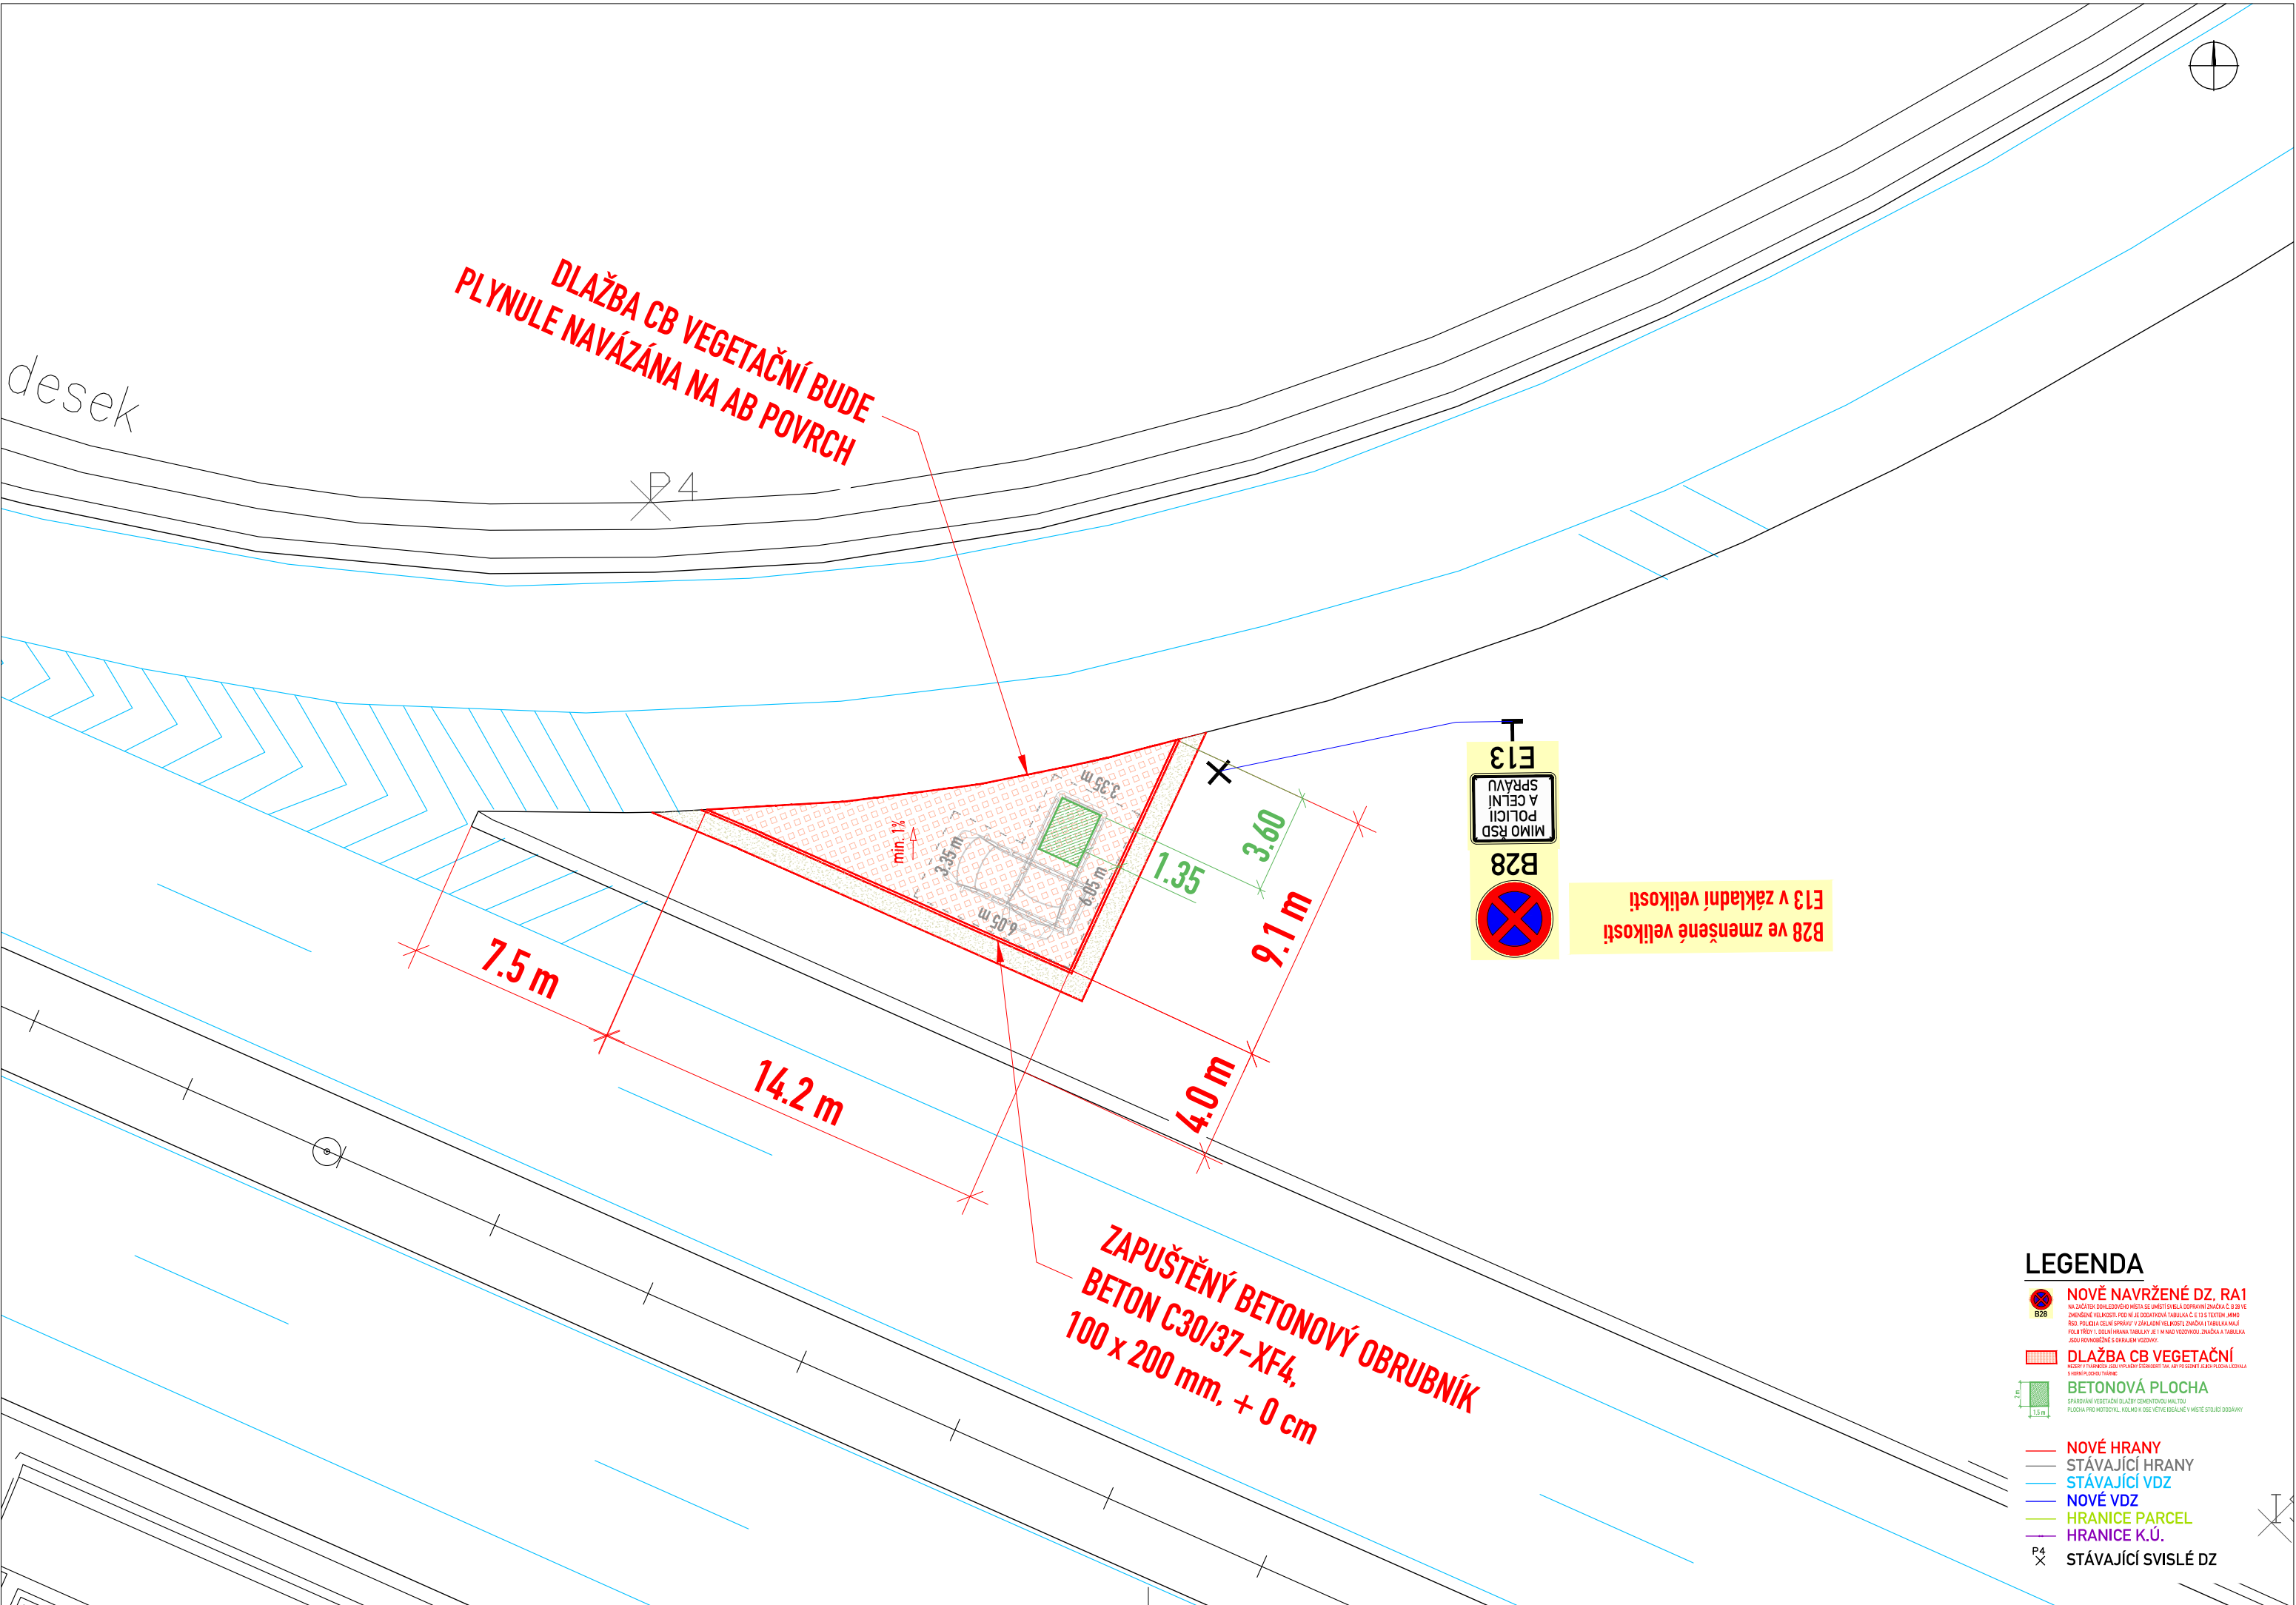


AKCE		
DOHLEDOVÁ MÍSTA PRO POLICII A CELNÍ SPRÁVU - 1. VLNA		
PROJEKTOVÁ DOKUMENTACE PRO PROVÁDĚNÍ STAVBY		
OBJEDNATEL		
ŘEDITELSTVÍ SILNIC A DÁLNIC ČR Na Pankráci 546/56, 140 00 Praha 4 Stavbu zajišťuje odbor dopravního inženýrství		
PROJEKTANT		
SHB, akciová společnost Masná 1493/8, 702 00 Ostrava HLAVNÍ INŽENÝR PROJEKTU: Ing. Hubert Řehulka		
ČÍS. ZAKÁZKY		5/22 022

D

SO 102

SOUŘADNICOVÝ SYSTÉM : S-JTSK
VÝŠKOVÝ SYSTÉM : Bpv

VEDOUČÍ PROJEKTANT	ING. HUBERT ŘEHULKA			
VYPRACOVAL	ING. TOMÁŠ PETR			
KONTROLOVAL	ING. PAVEL JAROŠ			
KRAJ: OLOMOUCKÝ			DATUM	12/2022
K.Ú.: KOZLOV u VELKÉHO ÚJEZDU, VELKÝ ÚJEZD			FORMÁT	3 X A4
NÁZEV OBJEKTU			MĚŘÍTKO	1:200
SO 102 Dohledová místa – SSÚD 05 Kocourovce			ÚČEL	PDPS
			ČÍS. ZAKÁZKY	5/22 022
			ARCHIVNÍ ČÍS.	
PŘÍLOHA			ČÍS. SOUPRAVY	ČÍS. VÝKRESU
SITUACE - D35 EXIT 290 LJP				02.1

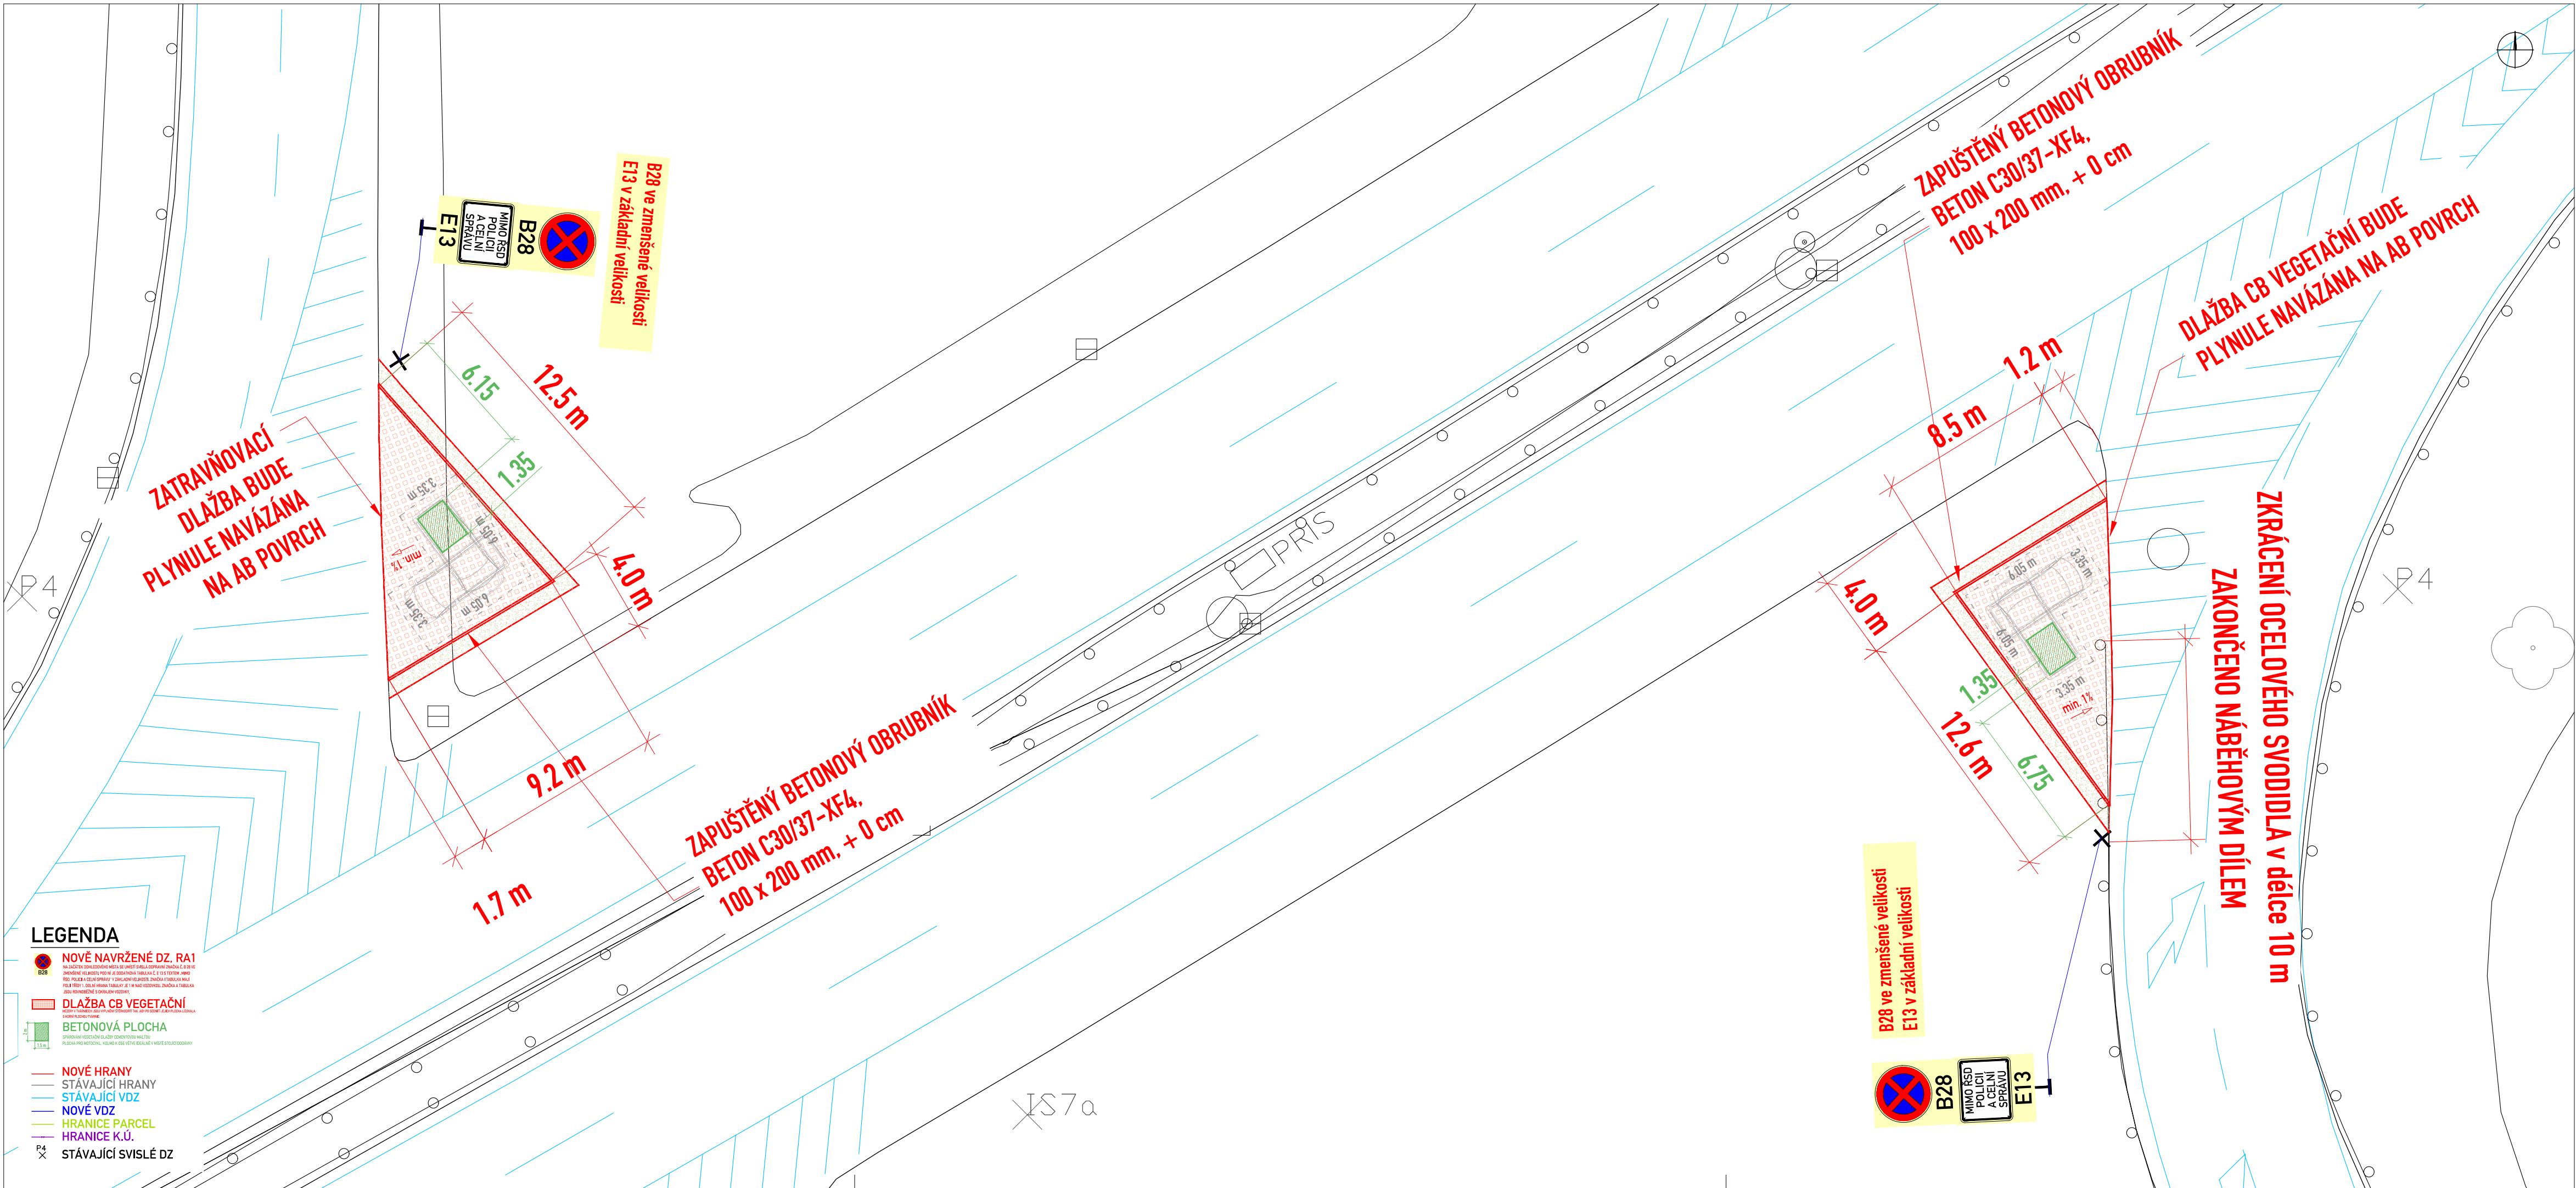


AKCE	
DOHLEDOVÁ MÍSTA PRO POLICII A CELNÍ SPRÁVU - 1. VLNA	
PROJEKTOVÁ DOKUMENTACE PRO PROVÁDĚNÍ STAVBY	
OBJEDNATEL	
ŘEDITELSTVÍ SILNIC A DÁLNIC ČR Na Pankráci 546/56, 140 00 Praha 4 Stavbu zajišťuje odbor dopravního inženýrství	
PROJEKTANT	
SHB, akciová společnost Masná 1493/8, 702 00 Ostrava HLAVNÍ INŽENÝR PROJEKTU: Ing. Hubert Řehulka	
ČÍS. ZAKÁZKY	5/22 022

D SO 103

SOÚRADNICOVÝ SYSTÉM : S-JTSK
VÝŠKOVÝ SYSTÉM : Bpv

VEDOUcí PROJEKTANT	ING. HUBERT ŘEHULKA		SHB projekce dopravních staveb Masná 1493/8 CZ 702 00 Ostrava	
VYPRACOVAL	ING. TOMÁŠ PETR			
KONTROLOVAL	ING. PAVEL JAROŠ			
KRAJ: JIHO MORAVSKÝ			DATUM	12/2022
K.Ú.: SLATINA			FORMÁT	3 X A4
NÁZEV OBJEKTU			MĚŘÍTKO	1:200
SO 103 Dohledová místa – SSÚD 06 Chrlice			ÚČEL	PDPS
			ČÍS. ZAKÁZKY	5/22 022
			ARCHIVNÍ ČÍS.	
PŘÍLOHA			ČÍS. SOUPRAVY	ČÍS. VÝKRESU
SITUACE - D1 EXIT 201 PJP+LJP				02.1

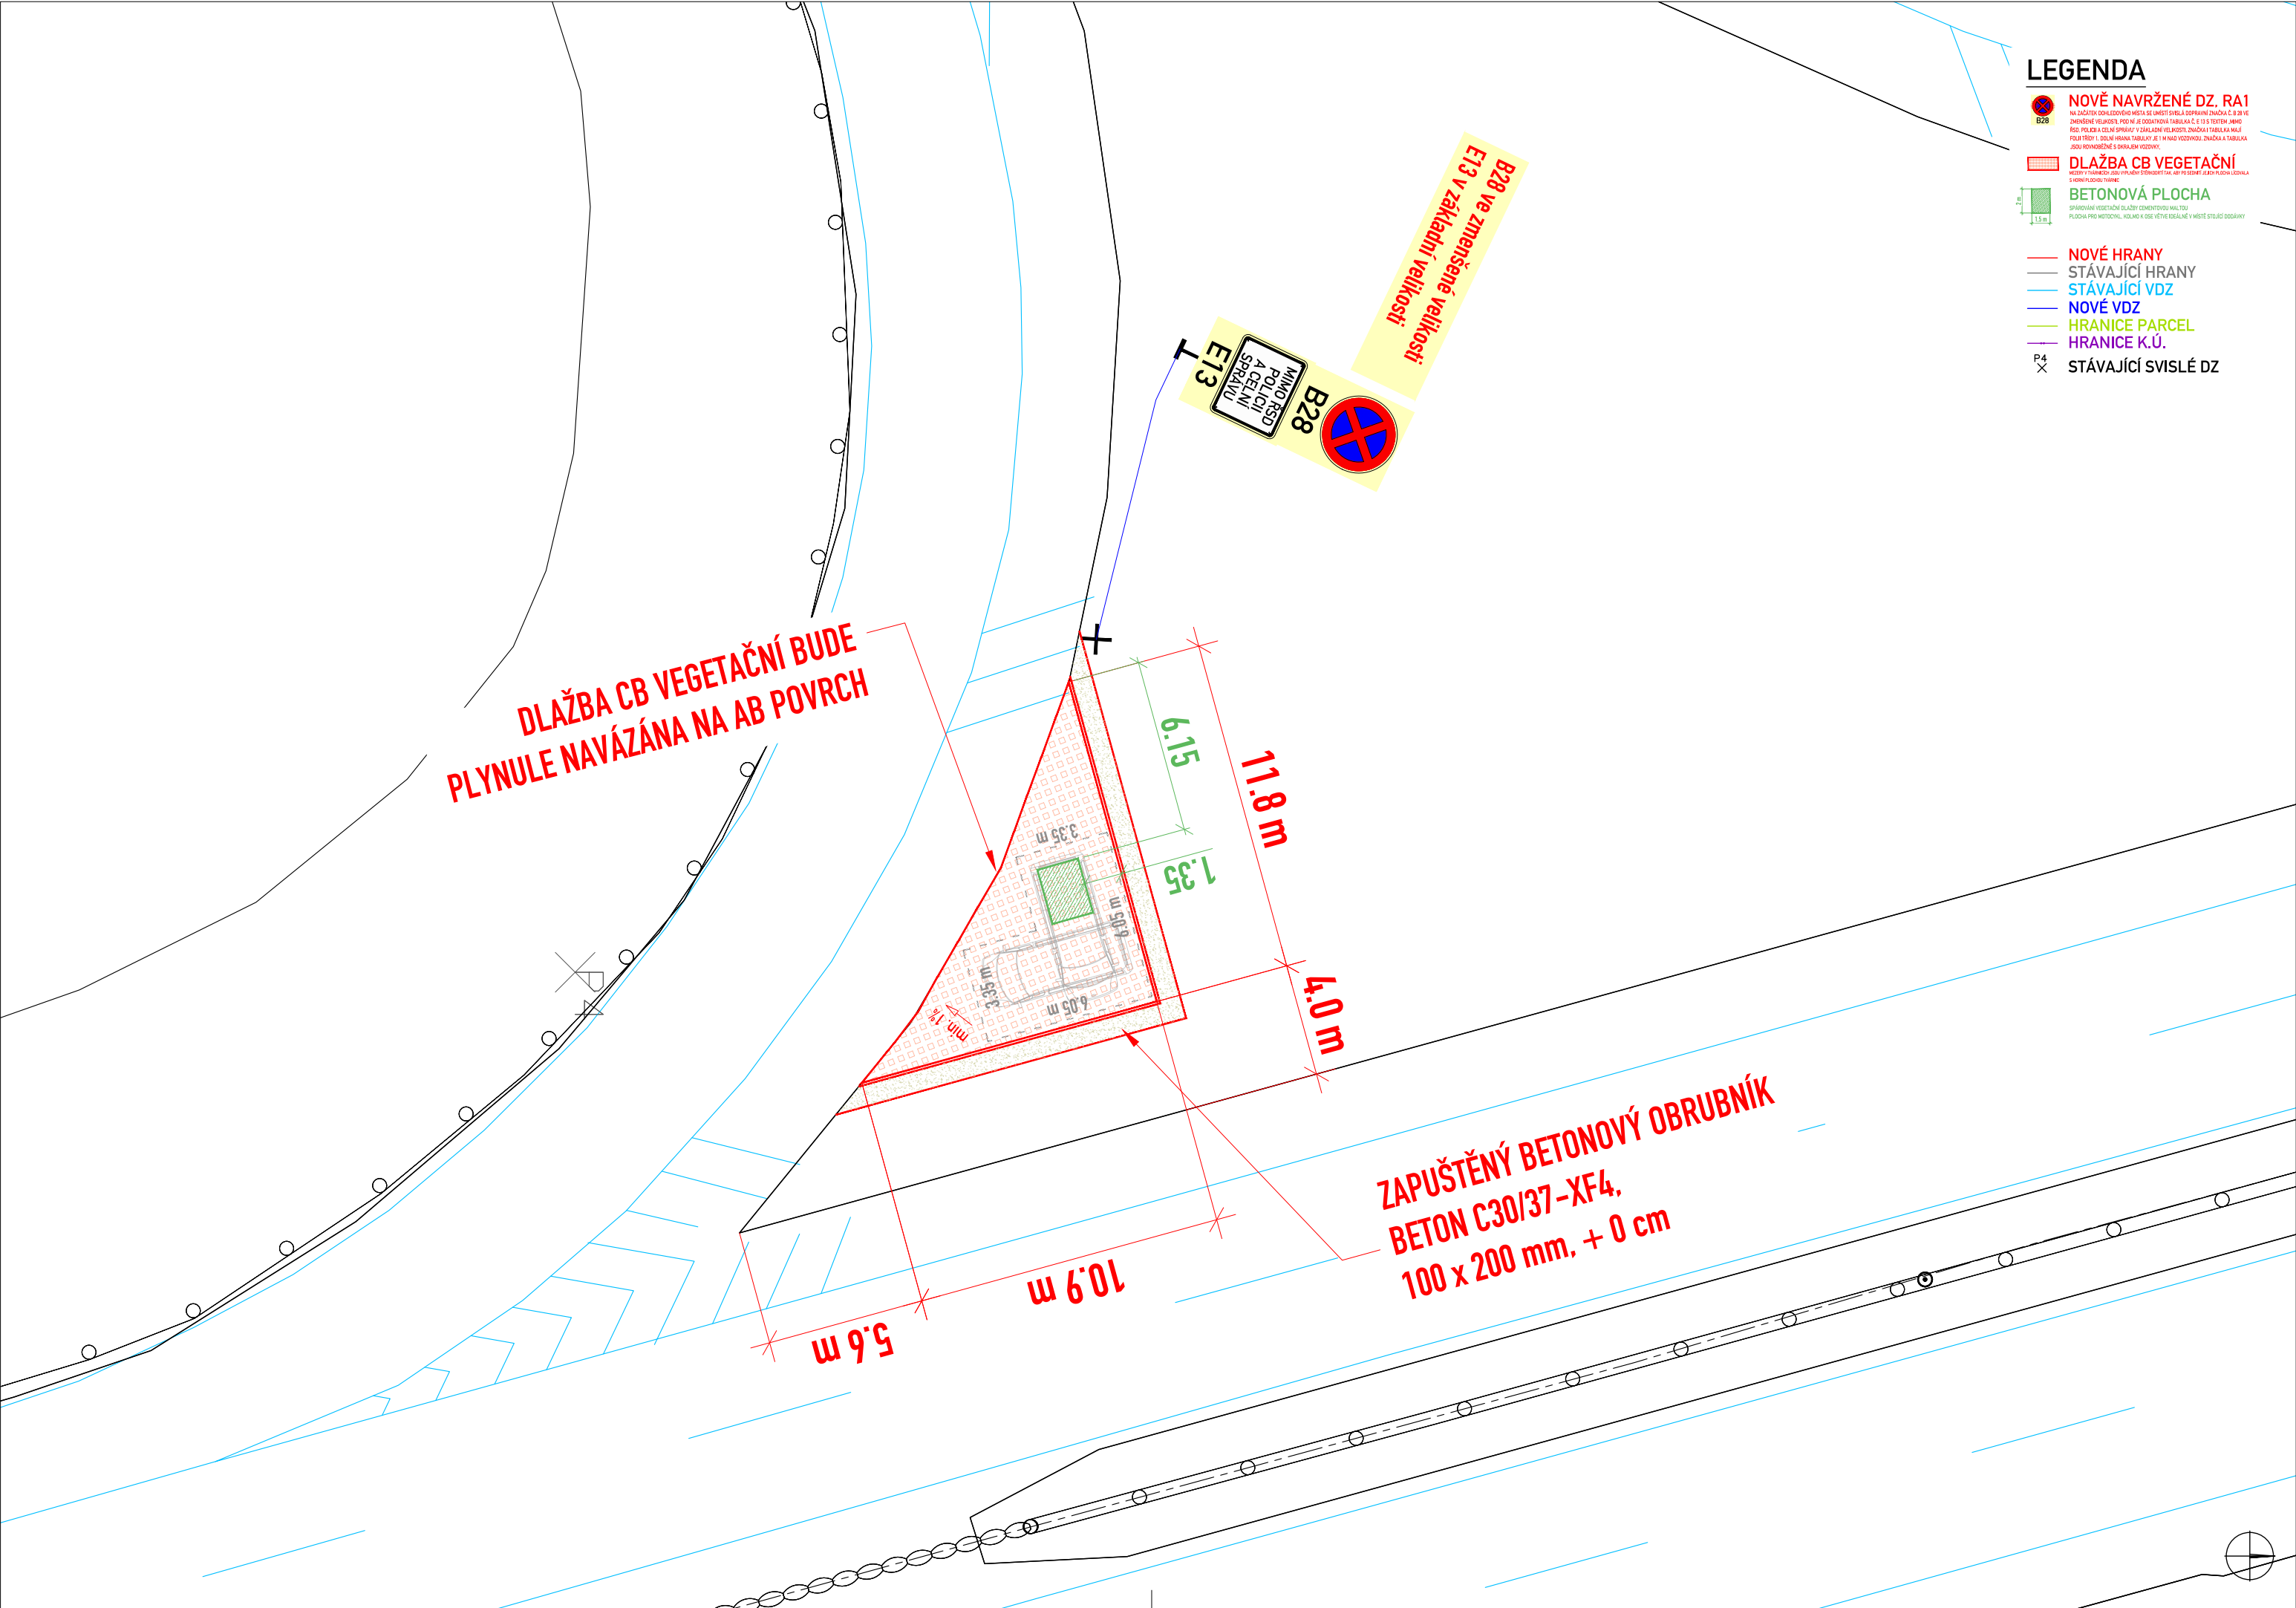

AKCE

DOHLEDOVÁ MÍSTA PRO POLICII A CELNÍ SPRÁVU - 1. VLNA

PROJEKTOVÁ DOKUMENTACE PRO PROVÁDĚNÍ STAVBY

OBJEDNATEL

ŘEDITELSTVÍ SILNIC A DÁLNIC ČR

Na Pankráci 546/56, 140 00 Praha 4

Stavbu zajišťuje odbor dopravního inženýrství



ŘEDITELSTVÍ SILNIC A DÁLNIC ČR

PROJEKTANT

SHB, akciová společnost

Masná 1493/8, 702 00 Ostrava

HLAVNÍ INŽENÝR PROJEKTU:
Ing. Hubert Řehulka




projekce dopravních staveb
Masná 1493/8 CZ 702 00 Ostrava

ČÍS. ZAKÁZKY

5/22 022


D SO 104

SOUŘADNICOVÝ SYSTÉM : S-JTSK
VÝŠKOVÝ SYSTÉM : Bpv

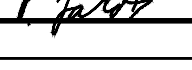VEDOUČÍ PROJEKTANT	ING. HUBERT ŘEHULKA		 projekce dopravních staveb Masná 1493/8 CZ 702 00 Ostrava	
VYPRACOVAL	ING. TOMÁŠ PETR			
KONTROLOVAL	ING. PAVEL JAROŠ			
KRAJ: JIHMORAVSKÝ			DATUM	12/2022
K.Ú.: BLUČINA			FORMÁT	3 X A4
NÁZEV OBJEKTU			MĚŘÍTKO	1:200
SO 104 Dohledová místa – SSÚD 07 Podivín			ÚČEL	PDPS
			ČÍS. ZAKÁZKY	5/22 022
			ARCHIVNÍ ČÍS.	
PŘÍLOHA	SITUACE - D2 EXIT 11 PJP		ČÍS. SOUPRAVY	ČÍS. VÝKRESU
				02.1



D SO 105 ZÁJEDNÁČNÝ SYSTÉM		- S: JTK - I: byt
VEDOUcí PROJEKTANT VYPRACOVATEL KONTROLOVATEL	ING. HUBERT REHULKA ING. TOMÁŠ PETR ING. PAVEL JÁROŠ	 projezdy dopravních znamení PROJEKT AŽ NA ÚROVŇ PRŮJEDU
KRAJ STŘEDOČESKÝ M.Ú. - HODKOVICE U ZLATNÍK, JESENICE U PRAHY NÁZEV OBJEKTU		
SO 105 Dohledová místa – SSÚD 08 Rudná		
PŘÍLOHA SITUACE - D0 EXIT 3 LP	DĚL. SOUPRAVA 02.1	DATUM 12/2022 FORMAT 18 x A4 MĚŘITNO 1:200 ÚČEL POPS ČÍS. ZAMÁZKY 5/22 022 ARCHIVNÍ ČÍS. ČÍS. VÝKRESU

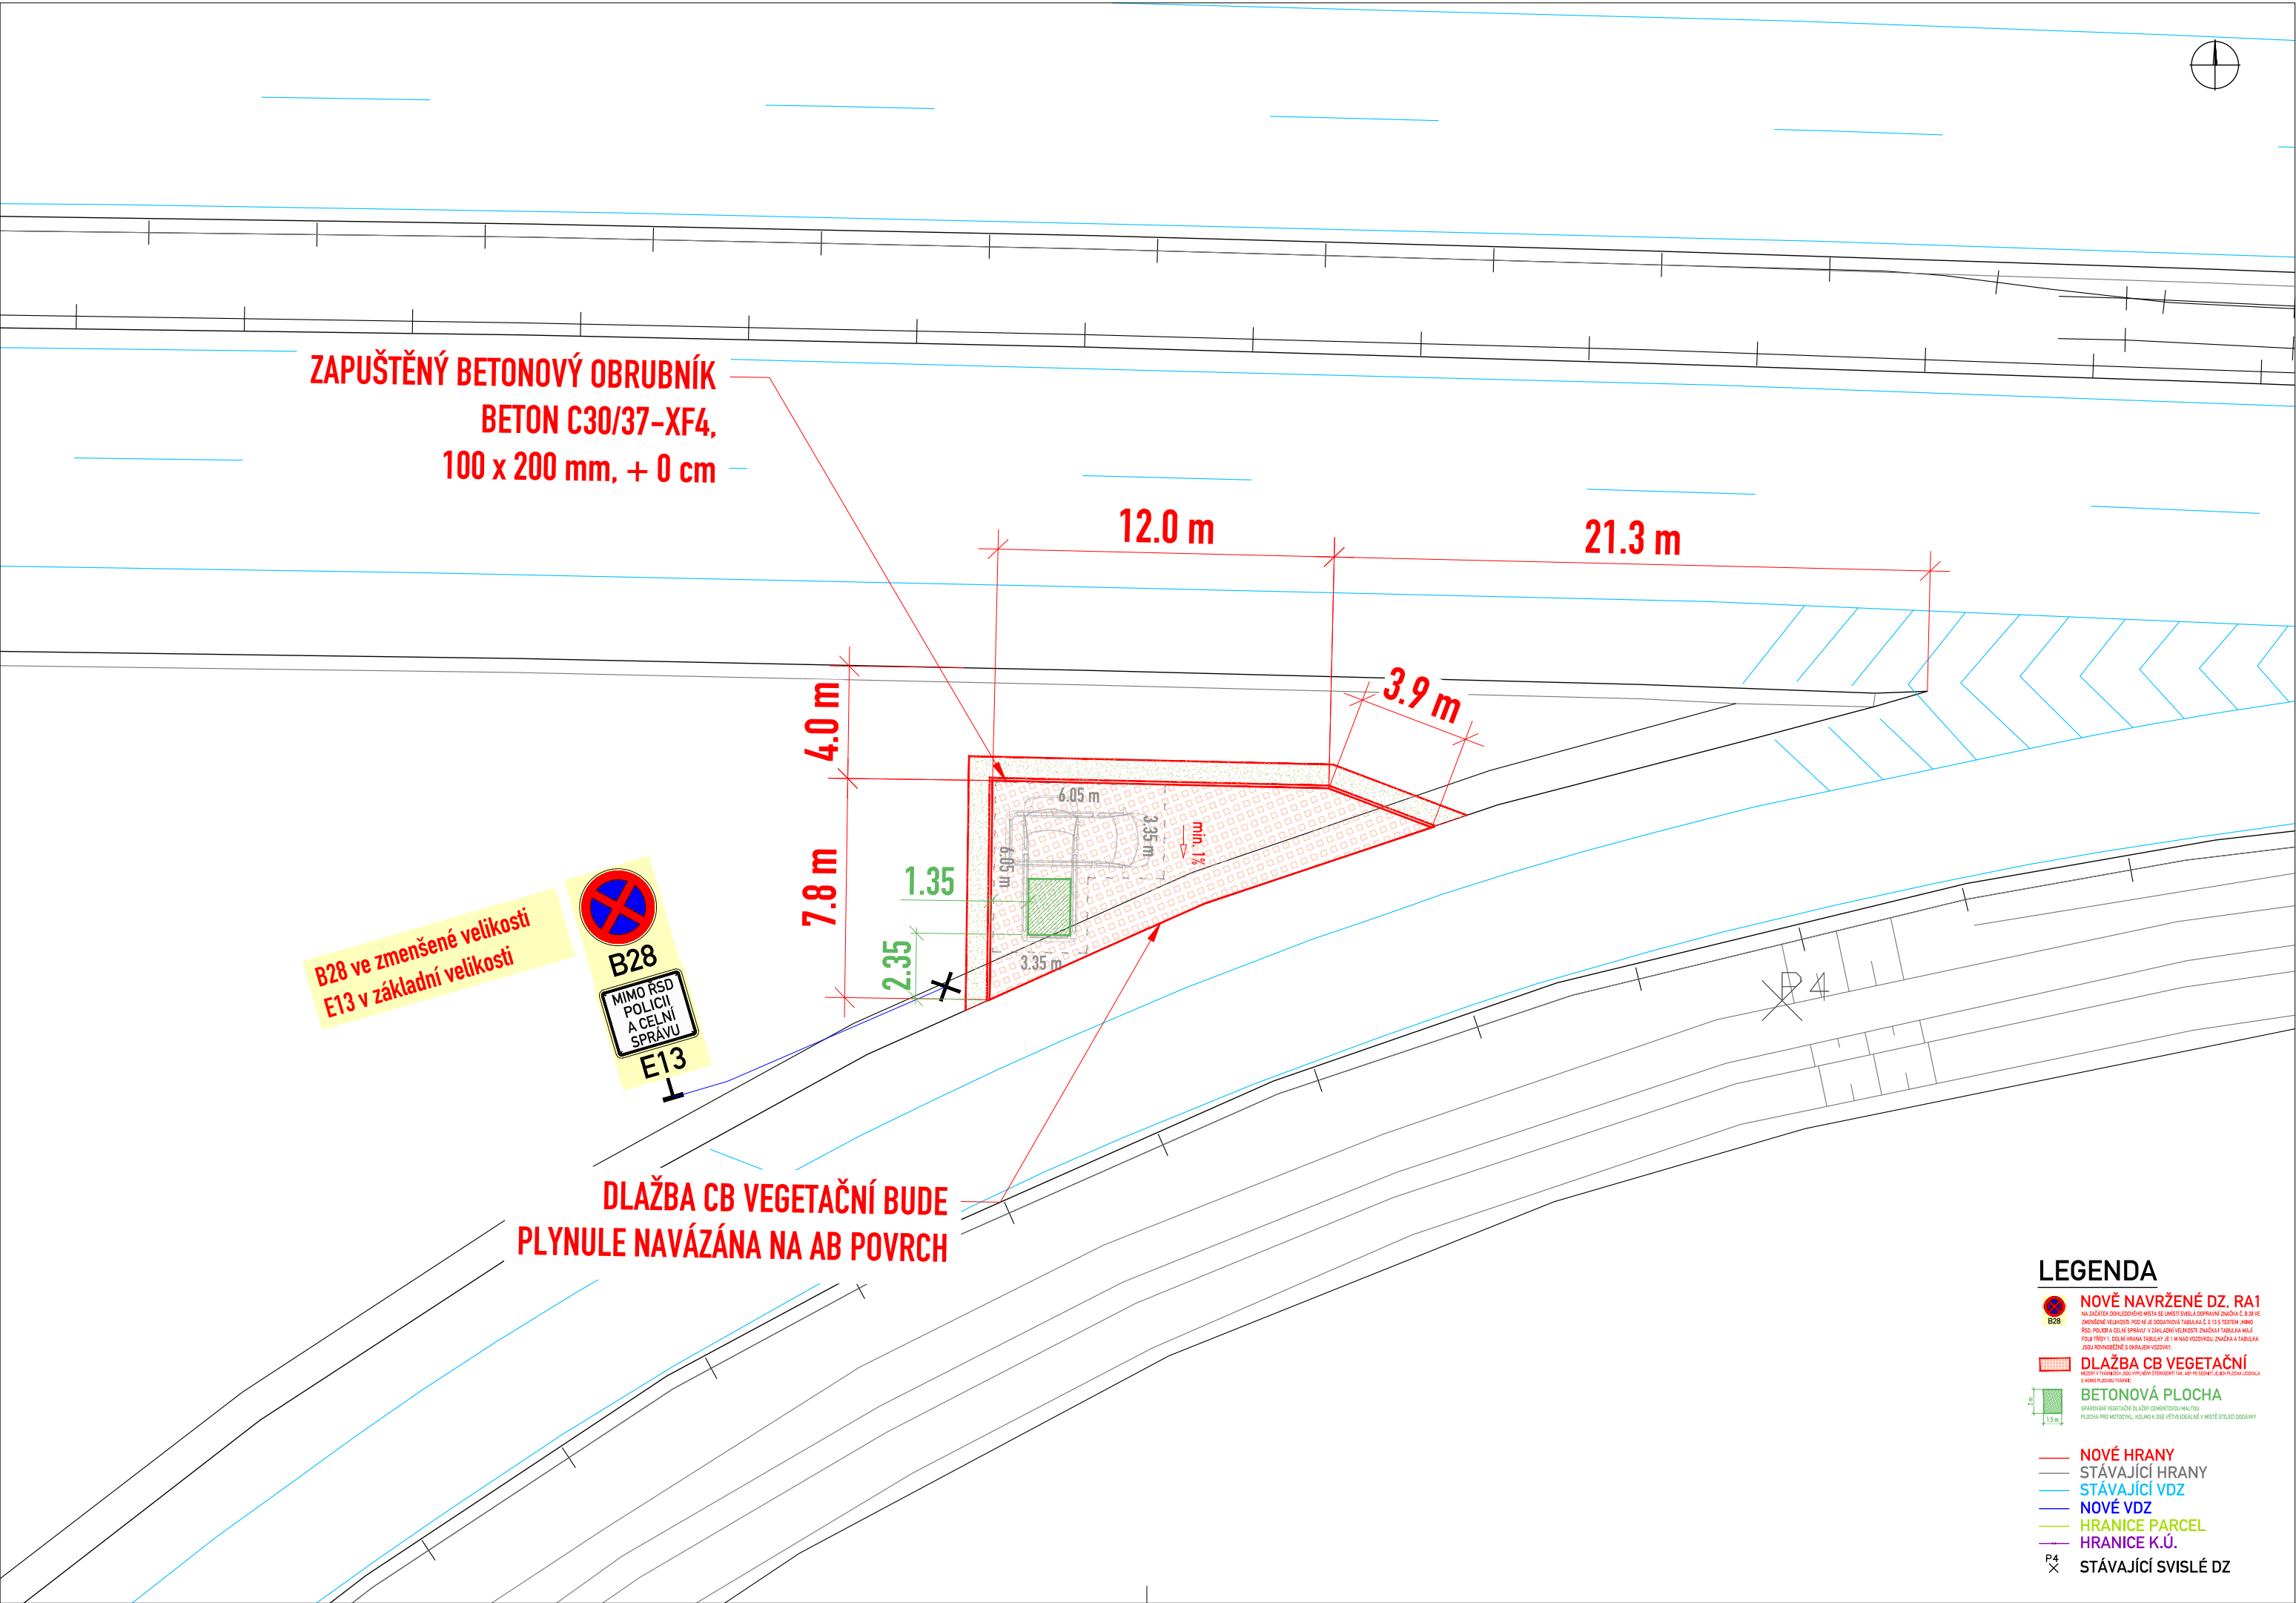


AKCE	
DOHLEDOVÁ MÍSTA PRO POLICII A CELNÍ SPRÁVU - 1. VLNA	
PROJEKTOVÁ DOKUMENTACE PRO PROVÁDĚNÍ STAVBY	
OBJEDNATEL	
ŘEDITELSTVÍ SILNIC A DÁLNIC ČR Na Pankráci 546/56, 140 00 Praha 4 Stavbu zajišťuje odbor dopravního inženýrství	
	
PROJEKTANT	
SHB, akciová společnost Masná 1493/8, 702 00 Ostrava HLAVNÍ INŽENÝR PROJEKTU: Ing. Hubert Řehulka	
	
ČÍS. ZAKÁZKY	5/22 022

D SO 105

SOUŘADNICOVÝ SYSTÉM : S-JTSK
VÝŠKOVÝ SYSTÉM : Bpv

VEDOUcí PROJEKTANT	ING. HUBERT ŘEHULKA			
VYPRACOVAL	ING. TOMÁŠ PETR			
KONTROLOVAL	ING. PAVEL JAROŠ			
KRAJ: STŘEDOČESKÝ			DATUM	12/2022
K.Ú.: HODKOVICE U ZLATNÍKŮ, JESENICE U PRAHY			FORMÁT	3 X A4
NÁZEV OBJEKTU			MĚŘITKO	1:200
SO 105 Dohledová místa – SSÚD 08 Rudná			ÚČEL	PDPS
			ČÍS. ZAKÁZKY	5/22 022
			ARCHIVNÍ ČÍS.	
PŘÍLOHA			ČÍS. SOUPRAVY	ČÍS. VÝKRESU
SITUACE - D0 EXIT 82 LJP				02.2

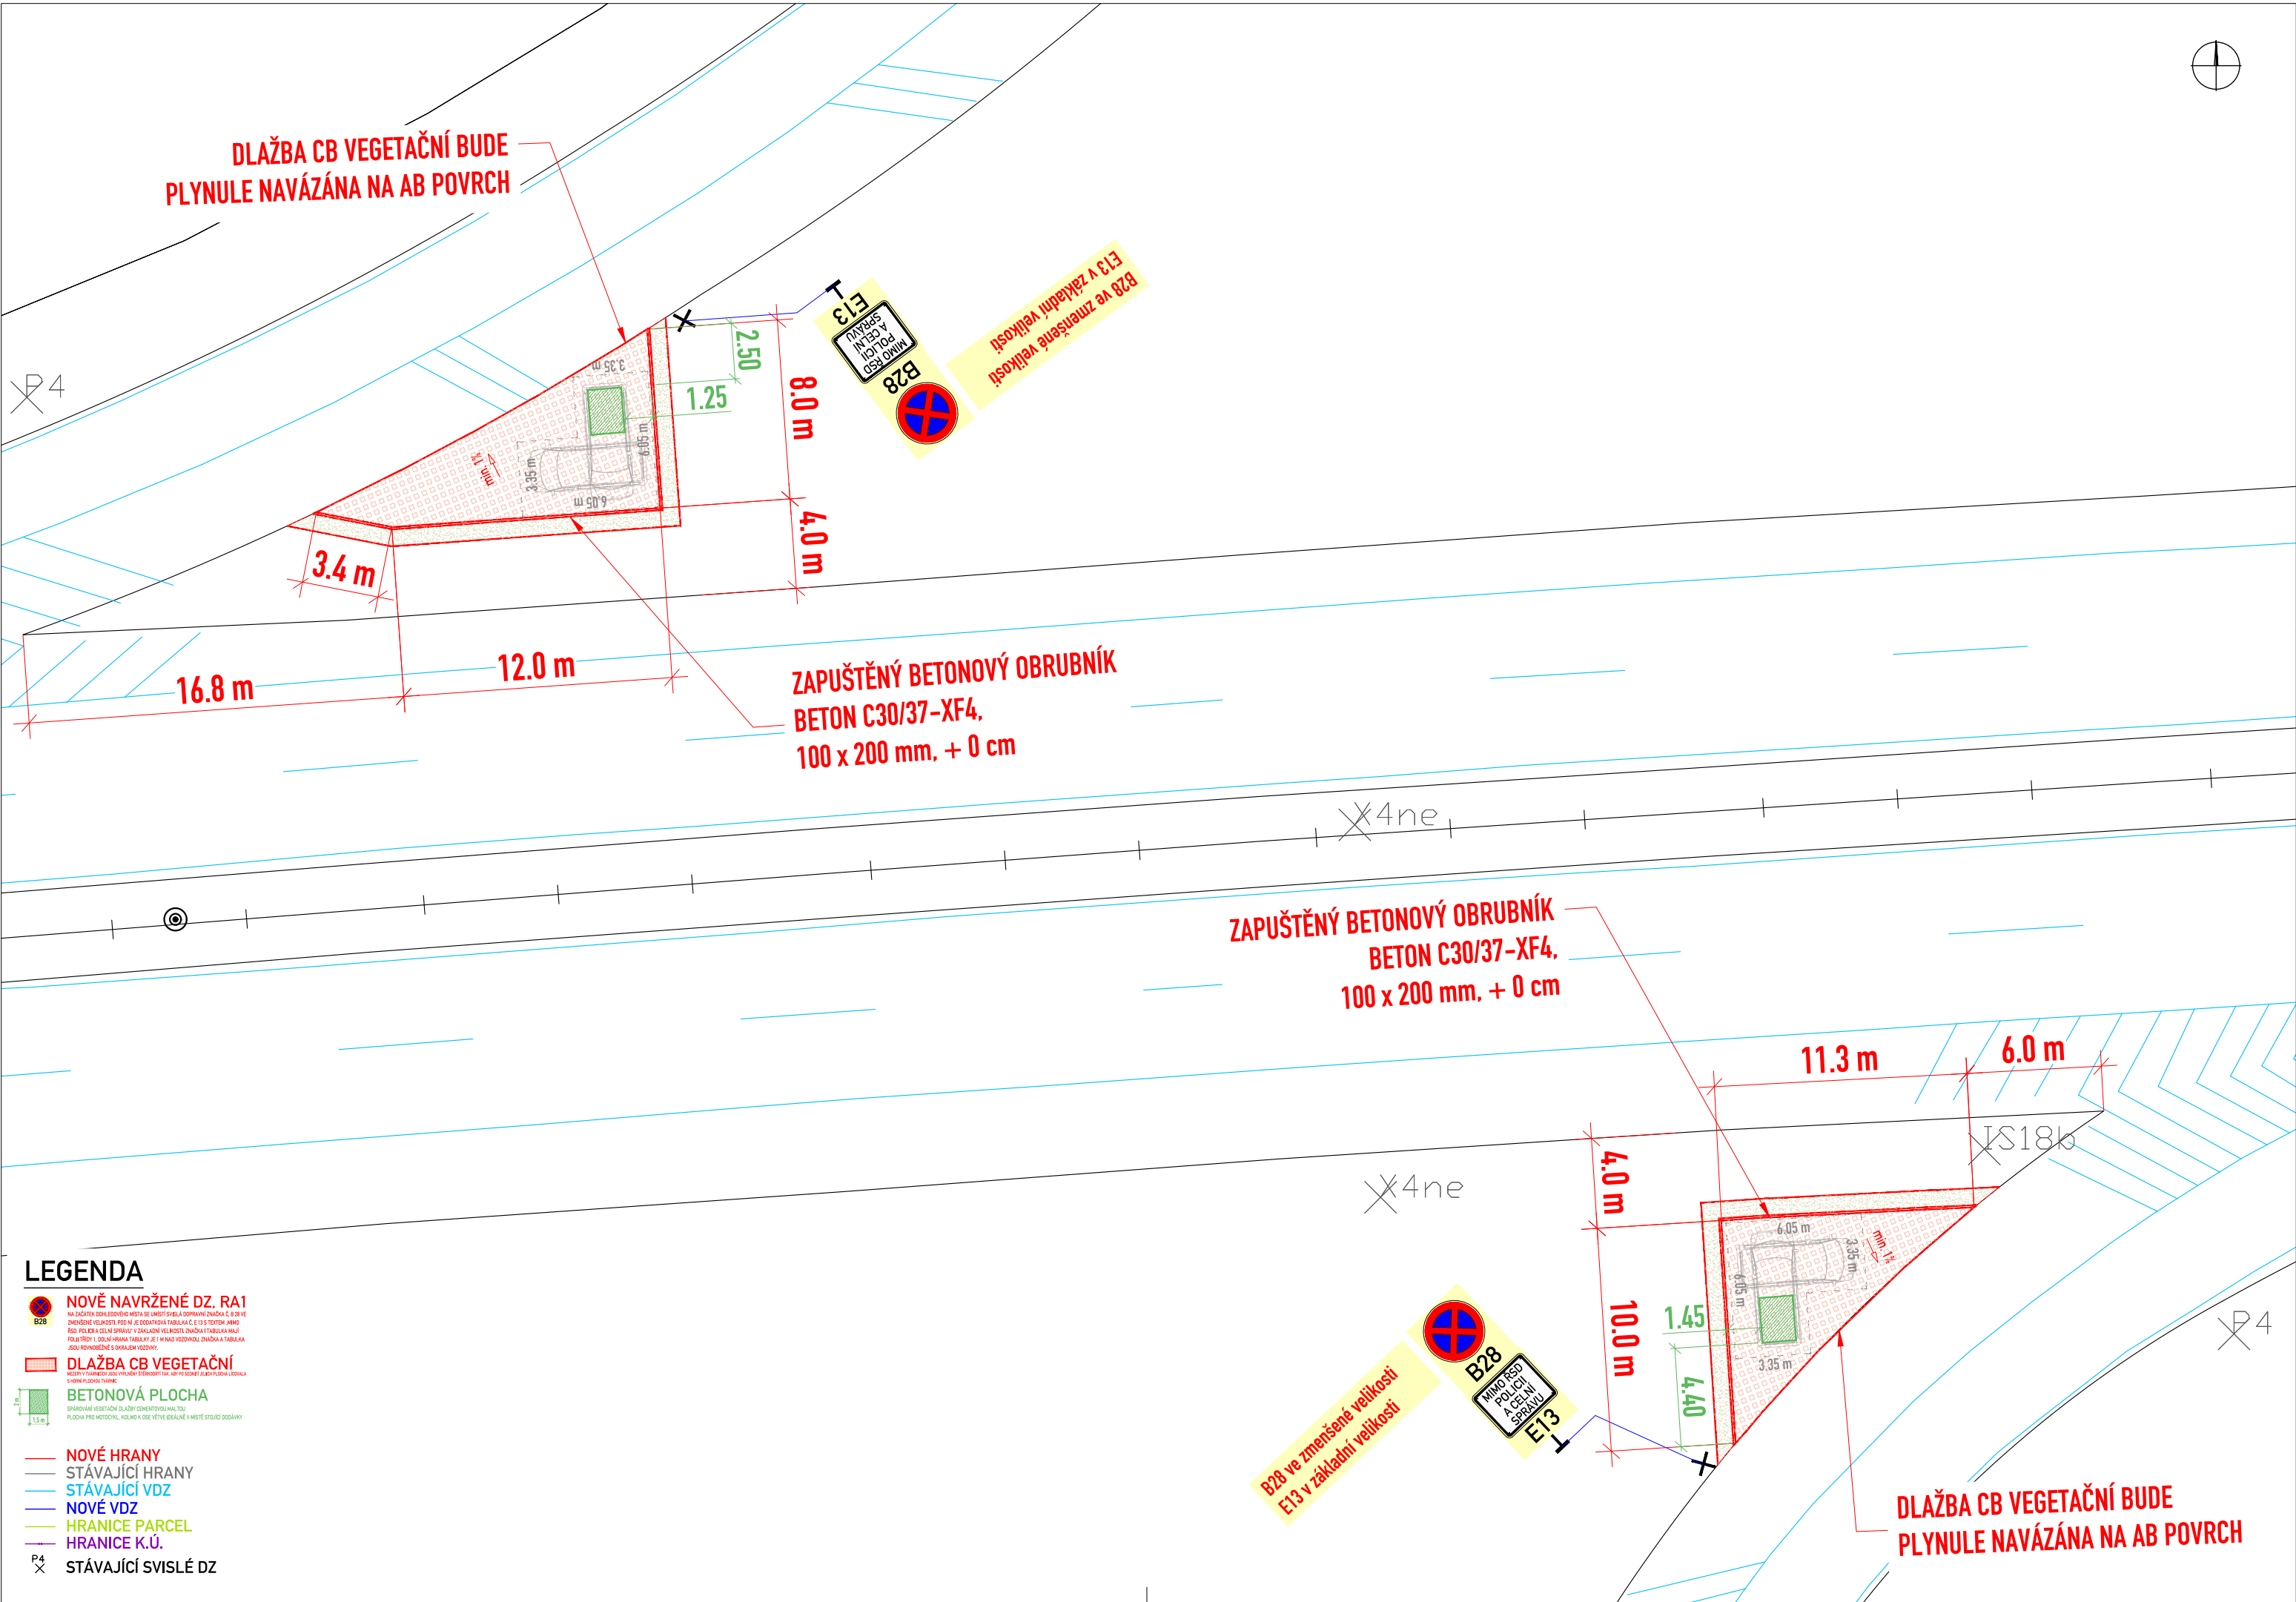


AKCE	
DOHLEDOVÁ MÍSTA PRO POLICII A CELNÍ SPRÁVU - 1. VLNA	
PROJEKTOVÁ DOKUMENTACE PRO PROVÁDĚNÍ STAVBY	
OBJEDNATEL	
ŘEDITELSTVÍ SILNIC A DÁLNIC ČR Na Pankráci 546/56, 140 00 Praha 4 Stavbu zajišťuje odbor dopravního inženýrství	
PROJEKTANT	
SHB, akciová společnost Masná 1493/8, 702 00 Ostrava HLAVNÍ INŽENÝR PROJEKTU: Ing. Hubert Řehulka	
ČÍS. ZAKÁZKY	5/22 022

D SO 106

SOUŘADNICOVÝ SYSTÉM : S-JTSK
VÝŠKOVÝ SYSTÉM : Bpv


VEDOUCÍ PROJEKTANT	ING. HUBERT ŘEHULKA		 projekce dopravních staveb Masná 1493/8 CZ 702 00 Ostrava	
VYPRACOVAL	ING. TOMÁŠ PETR			
KONTROLOVAL	ING. PAVEL JAROŠ			
KRAJ: PLZEŇSKÝ			DATUM	12/2022
K.Ú.: ROKYCANY			FORMÁT	3 X A4
NÁZEV OBJEKTU			MĚŘÍTKO	1:250
SO 106 Dohledová místa – SSÚD 09 Svojkovice			ÚČEL	PDPS
			ČÍS. ZAKÁZKY	5/22 022
			ARCHIVNÍ ČÍS.	
			ČÍS. SOUPRAVY	ČÍS. VÝKRESU
PŘÍLOHA				02.1
SITUACE - D5 EXIT 62 PJP+LJP				

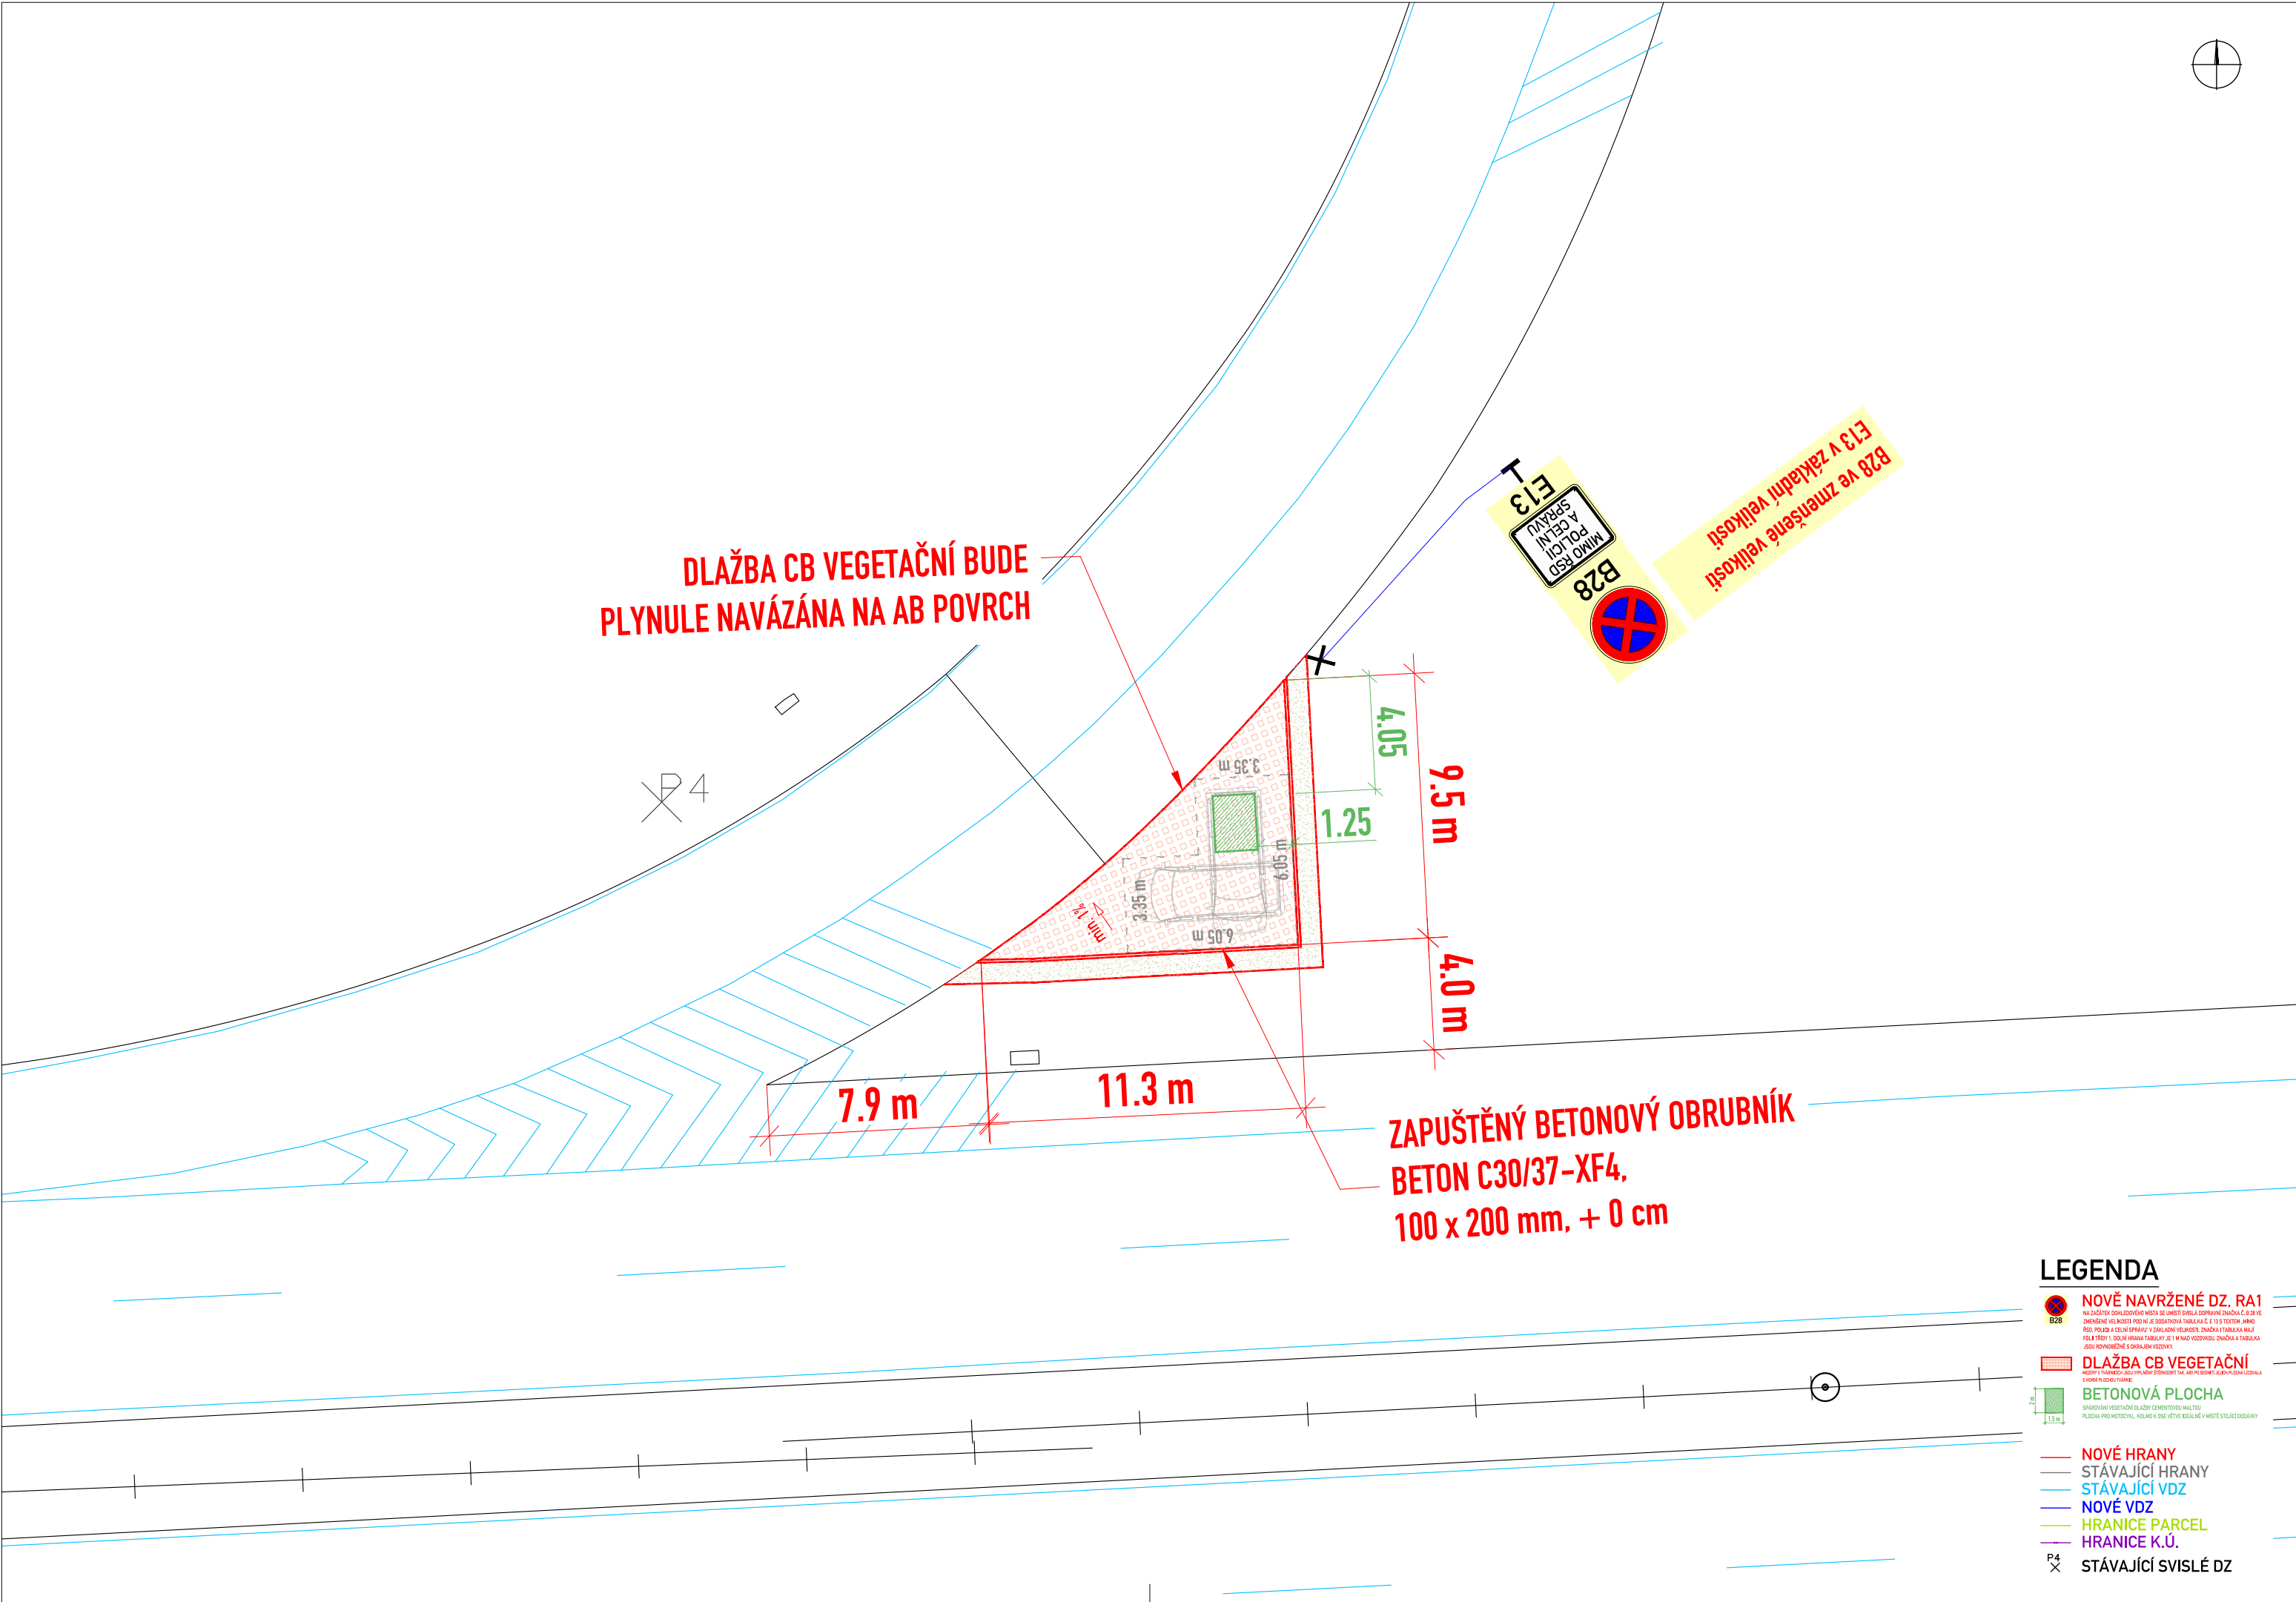


AKCE		
DOHLEDOVÁ MÍSTA PRO POLICII A CELNÍ SPRÁVU - 1. VLNA		
PROJEKTOVÁ DOKUMENTACE PRO PROVÁDĚNÍ STAVBY		
OBJEDNATEL		
ŘEDITELSTVÍ SILNIC A DÁLNIC ČR Na Pankráci 546/56, 140 00 Praha 4 Stavbu zajišťuje odbor dopravního inženýrství		 ŘEDITELSTVÍ SILNIC A DÁLNIC ČR
PROJEKTANT		
SHB, akciová společnost Masná 1493/8, 702 00 Ostrava HLAVNÍ INŽENÝR PROJEKTU: Ing. Hubert Řehulka		 Masná 1493/8 CZ 702 00 Ostrava
ČÍS. ZAKÁZKY		5/22 022

D SO 107

SOUŘADNICOVÝ SYSTÉM : S-JTSK
VÝŠKOVÝ SYSTÉM : Bpv

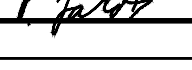VEDOUČÍ PROJEKTANT	ING. HUBERT ŘEHULKA		 Masná 1493/8 CZ 702 00 Ostrava	
VYPRACOVAL	ING. TOMÁŠ PETR			
KONTROLOVAL	ING. PAVEL JAROŠ			
KRAJ: PLZEŇSKÝ			DATUM	12/2022
K.Ú.: OSTROV U TACHOVA			FORMÁT	3 X A4
NÁZEV OBJEKTU			MĚŘÍTKO	1:200
SO 107 Dohledová místa – SSÚD 10 Ostrov u Stříbra			ÚČEL	PDPS
			ČÍS. ZAKÁZKY	5/22 022
			ARCHIVNÍ ČÍS.	
PŘÍLOHA			ČÍS. SOUPRAVY	ČÍS. VÝKRESU
SITUACE - D5 EXIT 128 PJP				02.1

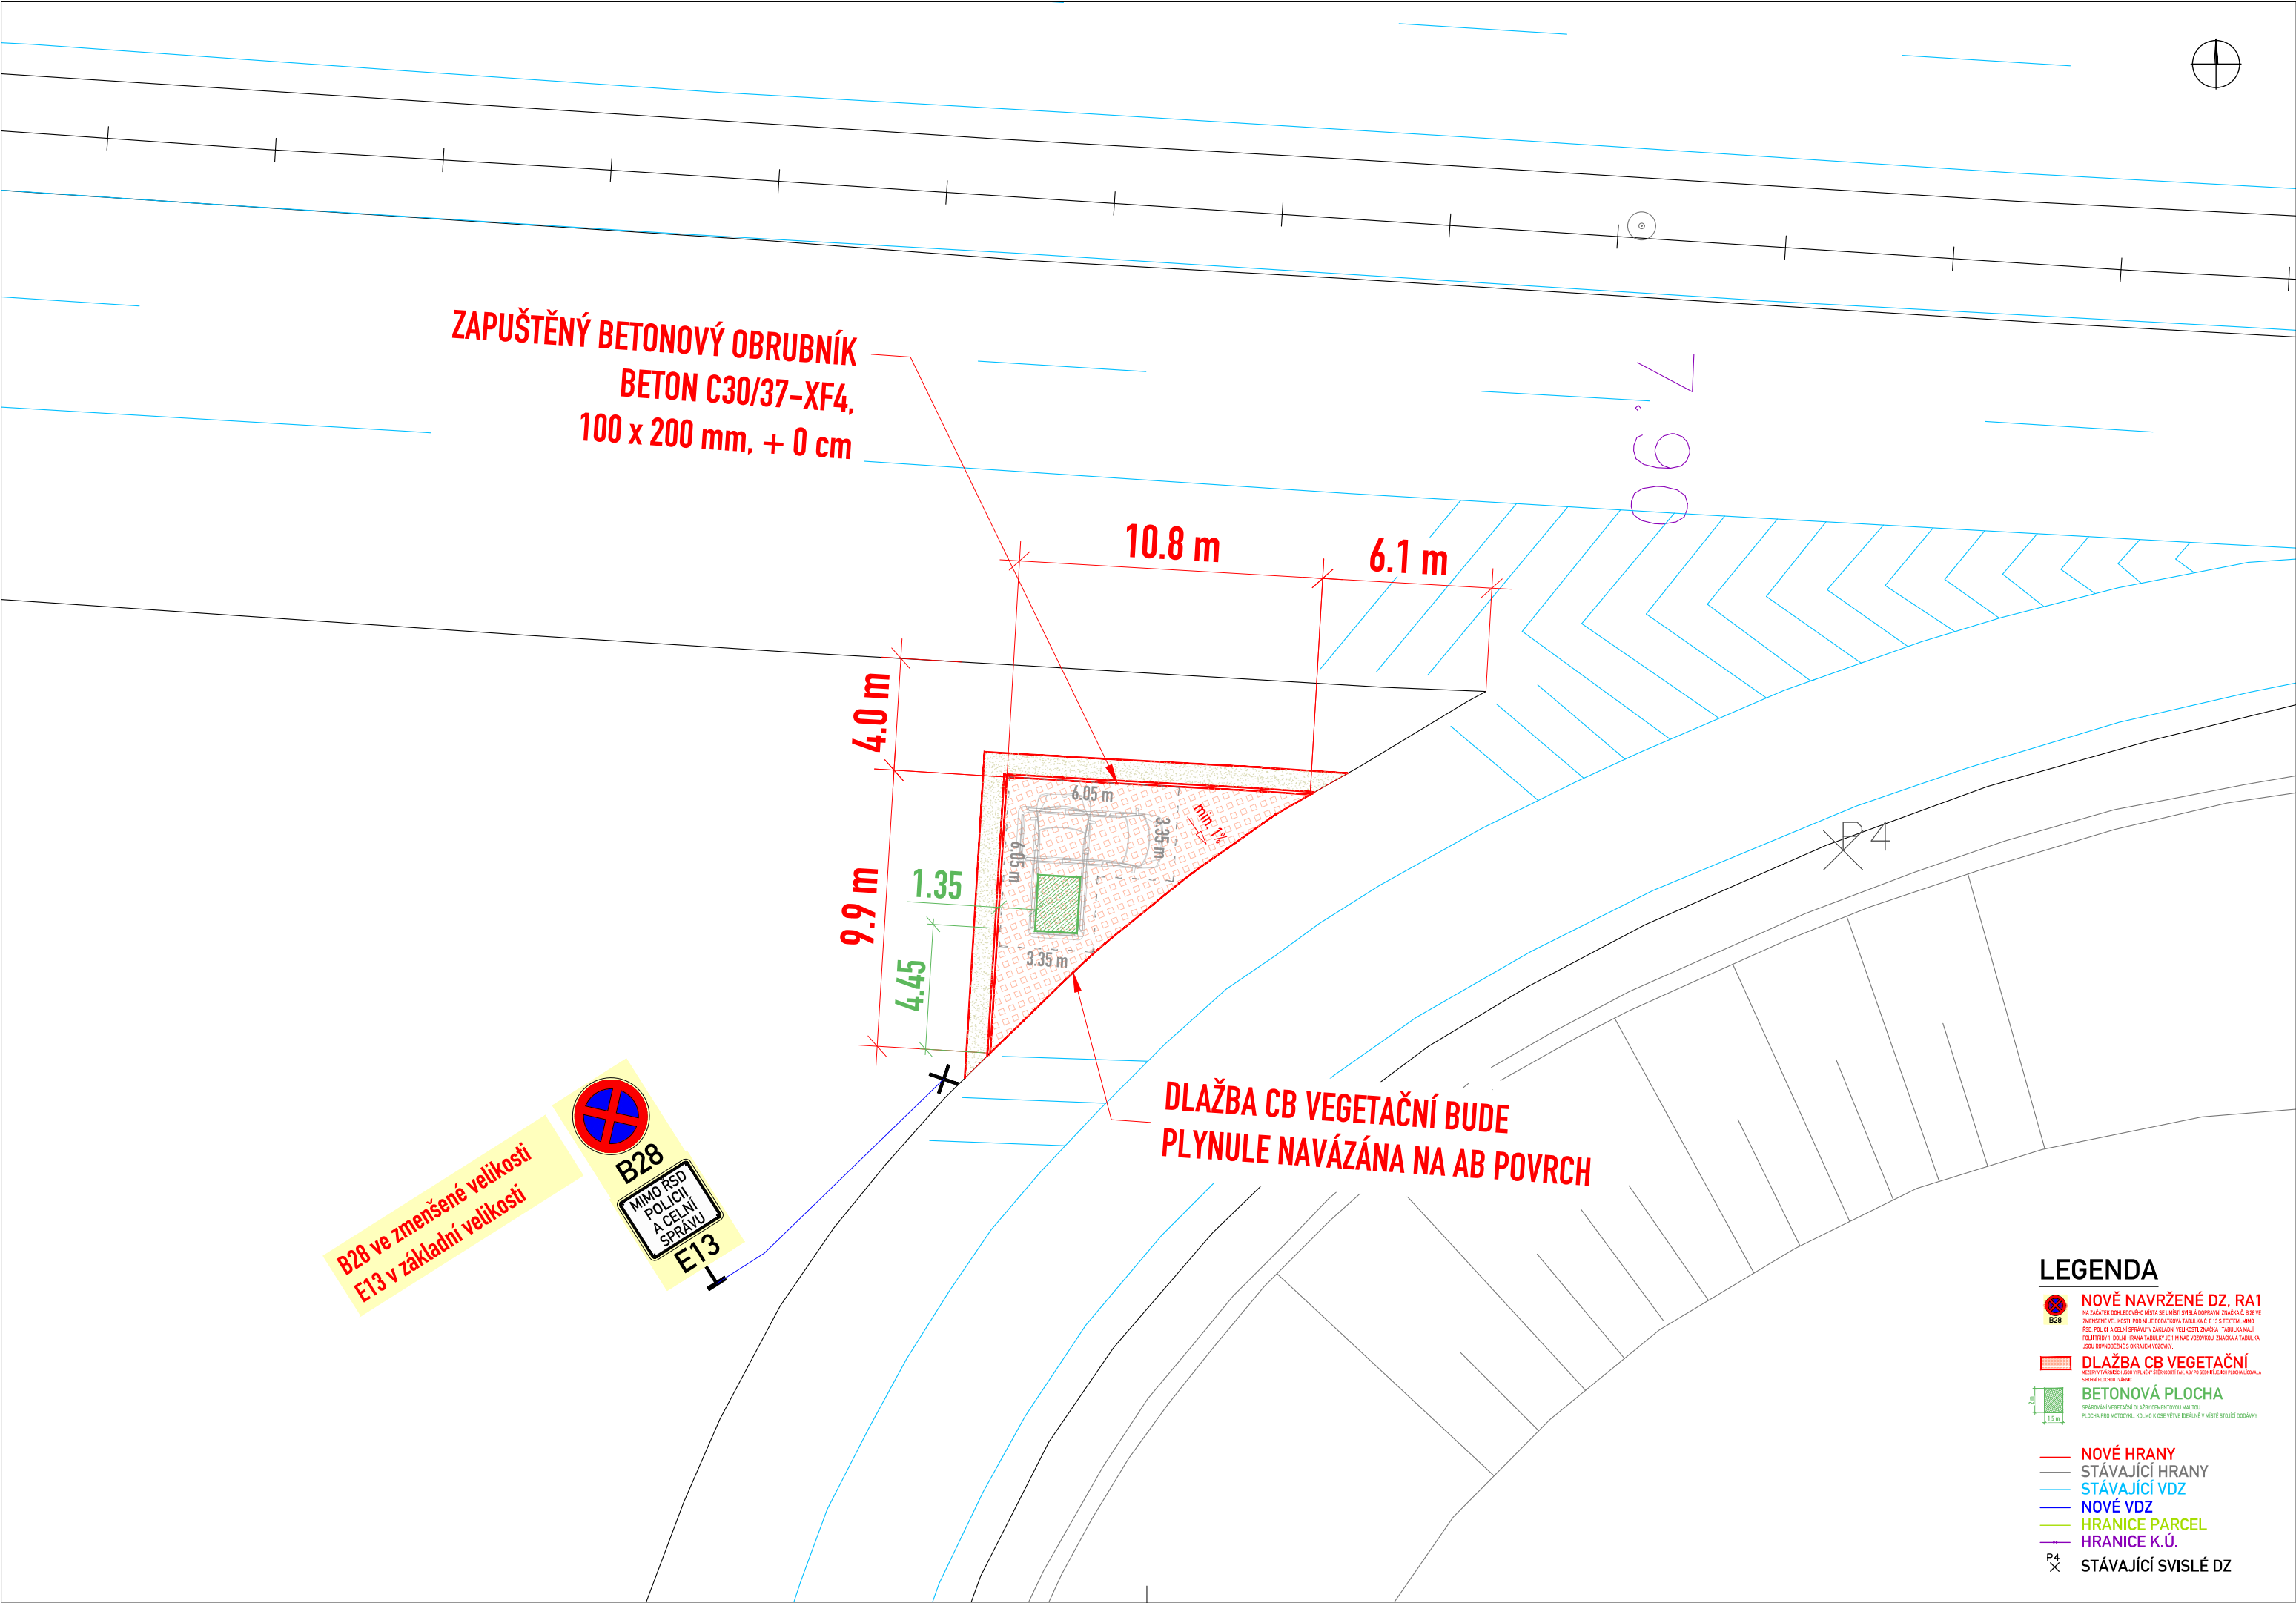

AKCE

DOHLEDOVÁ MÍSTA PRO POLICII A CELNÍ SPRÁVU - 1. VLNA

PROJEKTOVÁ DOKUMENTACE PRO PROVÁDĚNÍ STAVBY

OBJEDNATEL

ŘEDITELSTVÍ SILNIC A DÁLNIC ČR

Na Pankráci 546/56, 140 00 Praha 4

Stavbu zajišťuje odbor dopravního inženýrství



ŘEDITELSTVÍ SILNIC A DÁLNIC ČR

PROJEKTANT

SHB, akciová společnost

Masná 1493/8, 702 00 Ostrava

HLAVNÍ INŽENÝR PROJEKTU:
Ing. Hubert Řehulka



projekce dopravních staveb
Masná 1493/8 CZ 702 00 Ostrava

ČÍS. ZAKÁZKY


5/22 022

D

SO 108

SOUŘADNICOVÝ SYSTÉM : S-JTSK
VÝŠKOVÝ SYSTÉM : Bpv

VEDOUcí PROJEKTANT	ING. HUBERT ŘEHULKA		 projekce dopravních staveb Masná 1493/8 CZ 702 00 Ostrava	
VYPRACOVAL	ING. TOMÁŠ PETR			
KONTROLOVAL	ING. PAVEL JAROŠ			
KRAJ: STŘEDOČESKÝ			DATUM	12/2022
K.Ú.: JIRNÝ, POŘÍČANY, LIBICE NAD CIDLINOU			FORMÁT	3 X A4
NÁZEV OBJEKTU			MĚŘÍTKO	1:200
SO 108 Dohledová místa – SSÚD 13 Poříčany			ÚČEL	PDPS
			ČÍS. ZAKÁZKY	5/22 022
			ARCHIVNÍ ČÍS.	
PŘÍLOHA	SITUACE - D11 EXIT 8 PJP		ČÍS. SOUPRAVY	ČÍS. VÝKRESU
				02.1

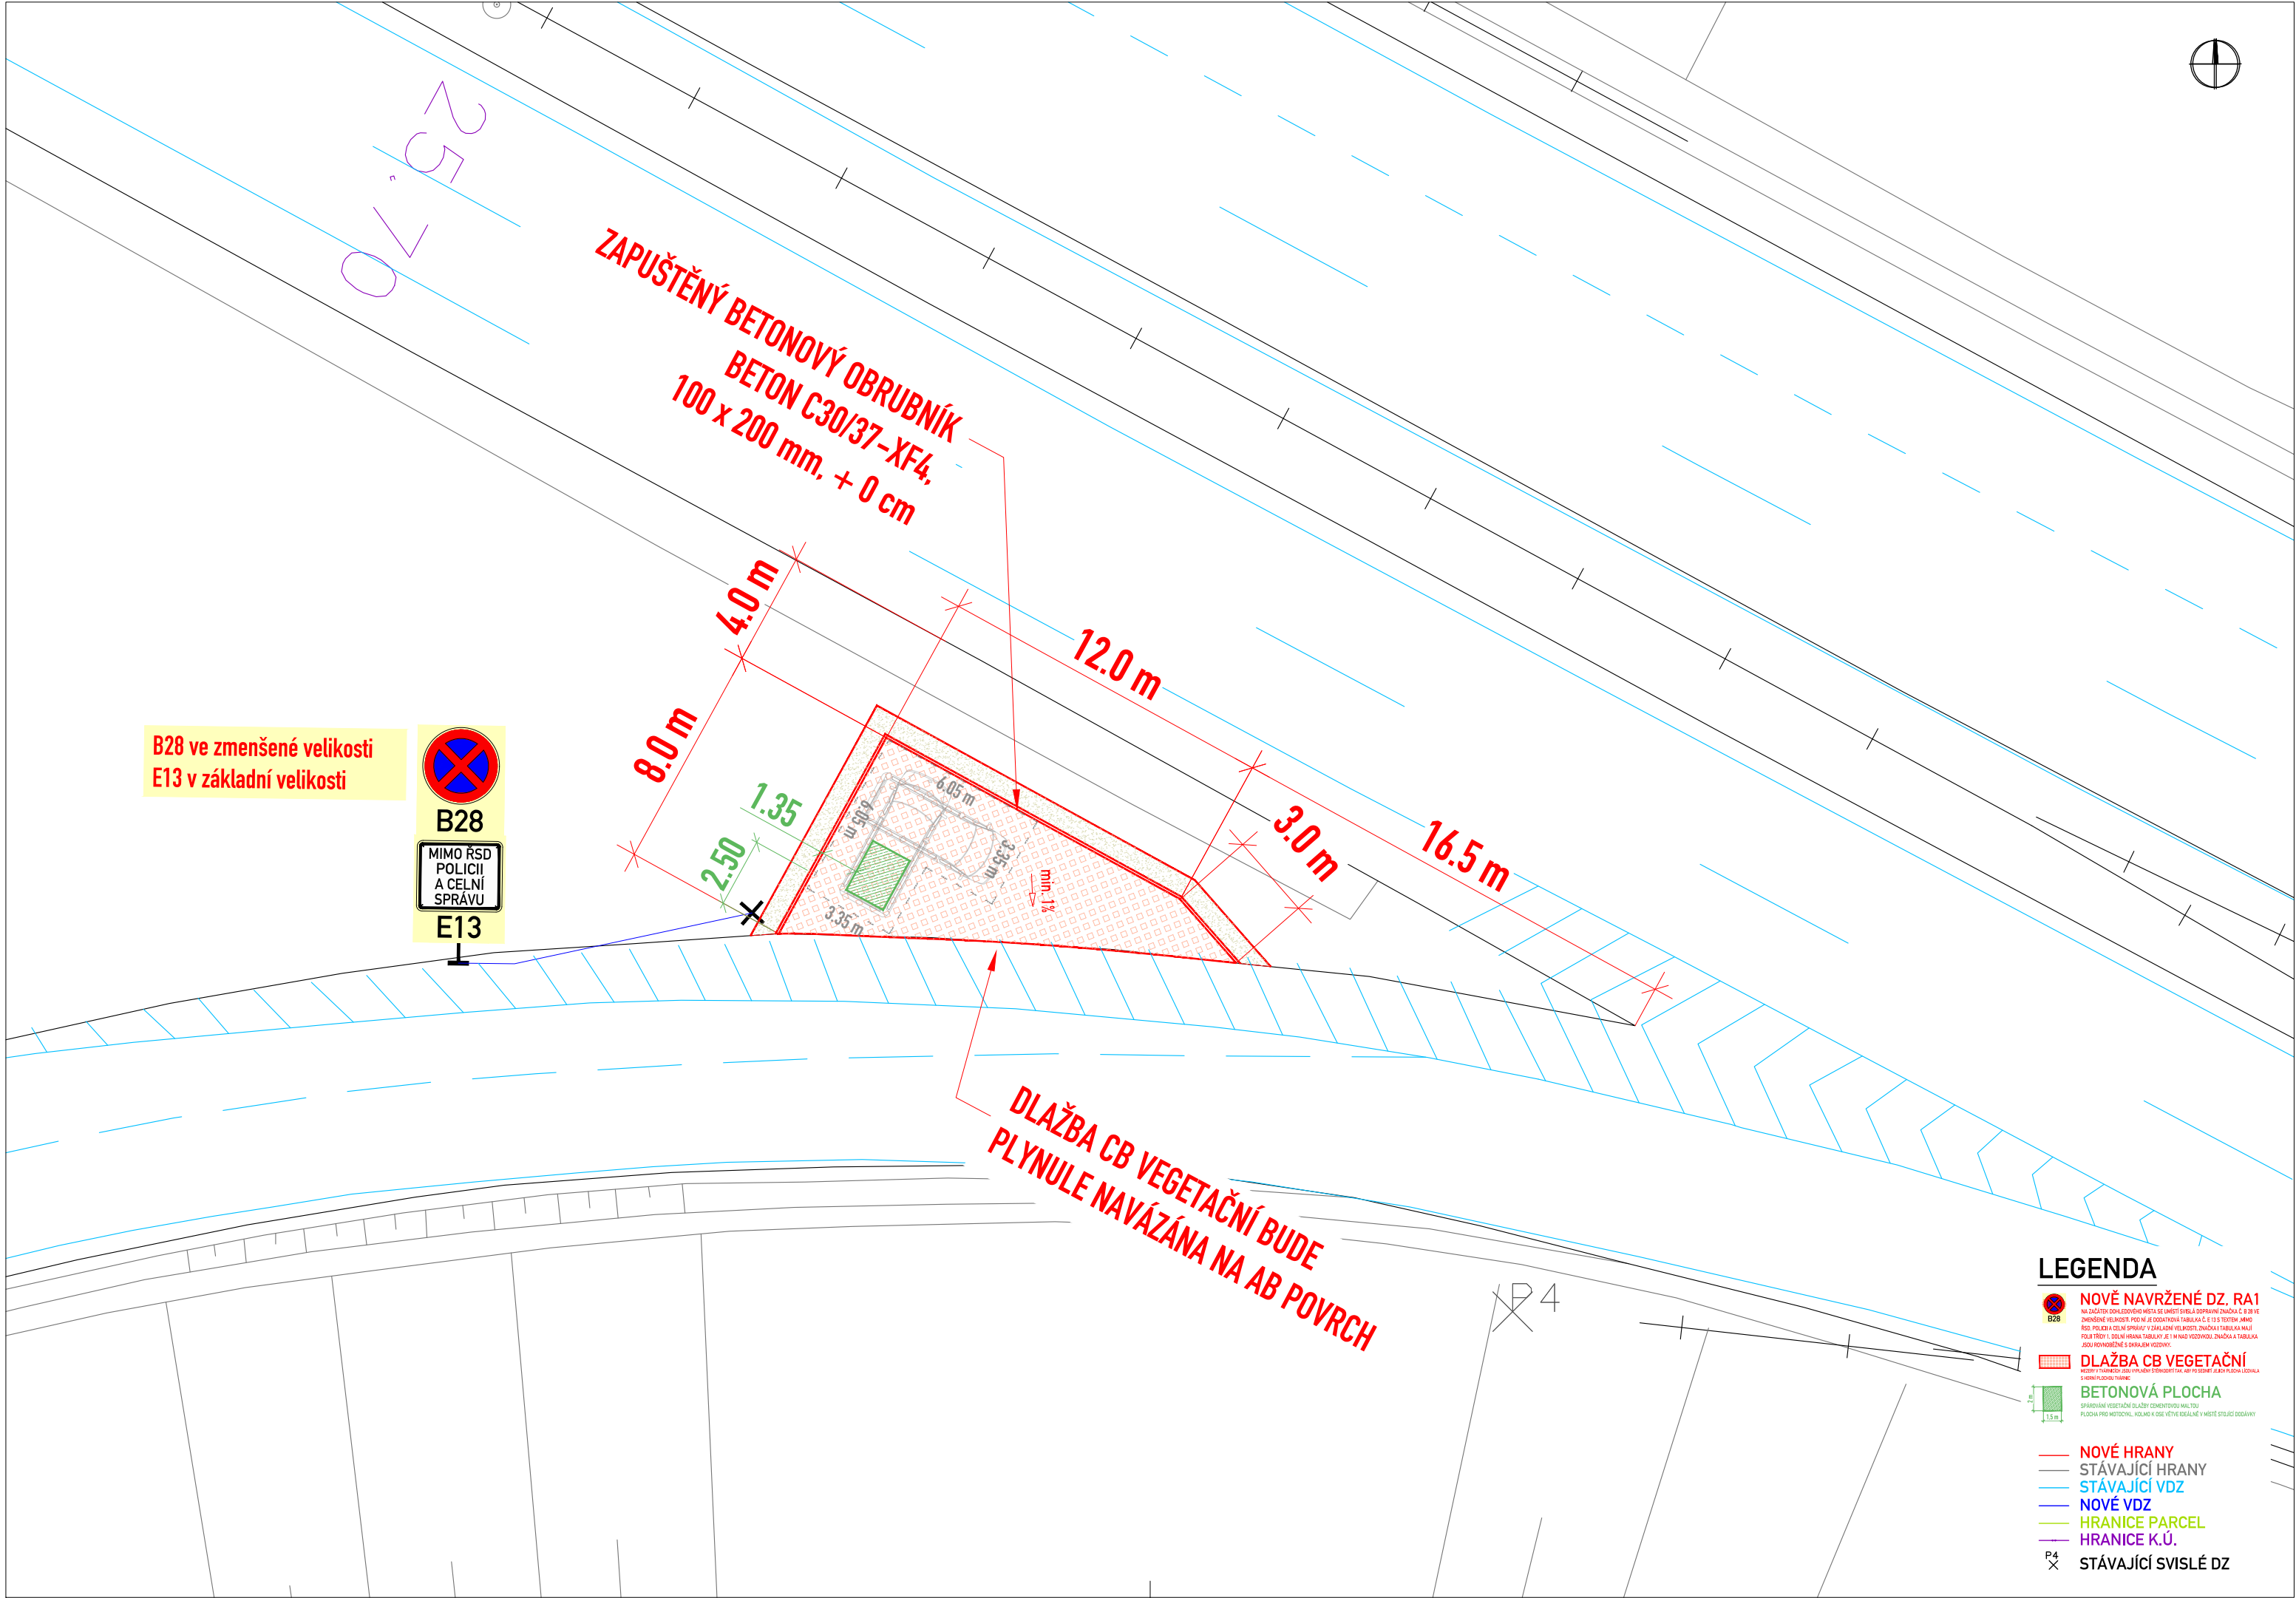

AKCE

DOHLEDOVÁ MÍSTA PRO POLICII A CELNÍ SPRÁVU - 1. VLNA

PROJEKTOVÁ DOKUMENTACE PRO PROVÁDĚNÍ STAVBY

OBJEDNATEL

ŘEDITELSTVÍ SILNIC A DÁLNIC ČR

Na Pankráci 546/56, 140 00 Praha 4

Stavbu zajišťuje odbor dopravního inženýrství



ŘEDITELSTVÍ SILNIC A DÁLNIC ČR

PROJEKTANT

SHB, akciová společnost

Masná 1493/8, 702 00 Ostrava

HLAVNÍ INŽENÝR PROJEKTU:
Ing. Hubert Řehulka



SHB
projekce dopravních staveb
Masná 1493/8 CZ 702 00 Ostrava

ČÍS. ZAKÁZKY


5/22 022

D

SO 108

SOUŘADNICOVÝ SYSTÉM : S-JTSK
VÝŠKOVÝ SYSTÉM : Bpv

VEDOUČÍ PROJEKTANT	ING. HUBERT ŘEHULKA		 projekce dopravních staveb Masná 1493/8 CZ 702 00 Ostrava	
VYPRACOVAL	ING. TOMÁŠ PETR			
KONTROLOVAL	ING. PAVEL JAROŠ			
KRAJ: STŘEDOČESKÝ			DATUM	12/2022
K.Ú.: JIRNÝ, POŘÍČANY, LIBICE NAD CIDLINOU			FORMÁT	3 X A4
NÁZEV OBJEKTU			MĚŘÍTKO	1:200
SO 108 Dohledová místa – SSÚD 13 Poříčany			ÚČEL	PDPS
			ČÍS. ZAKÁZKY	5/22 022
			ARCHIVNÍ ČÍS.	
PŘÍLOHA	SITUACE - D11 EXIT 25 PJP		ČÍS. SOUPRAVY	ČÍS. VÝKRESU
				02.2

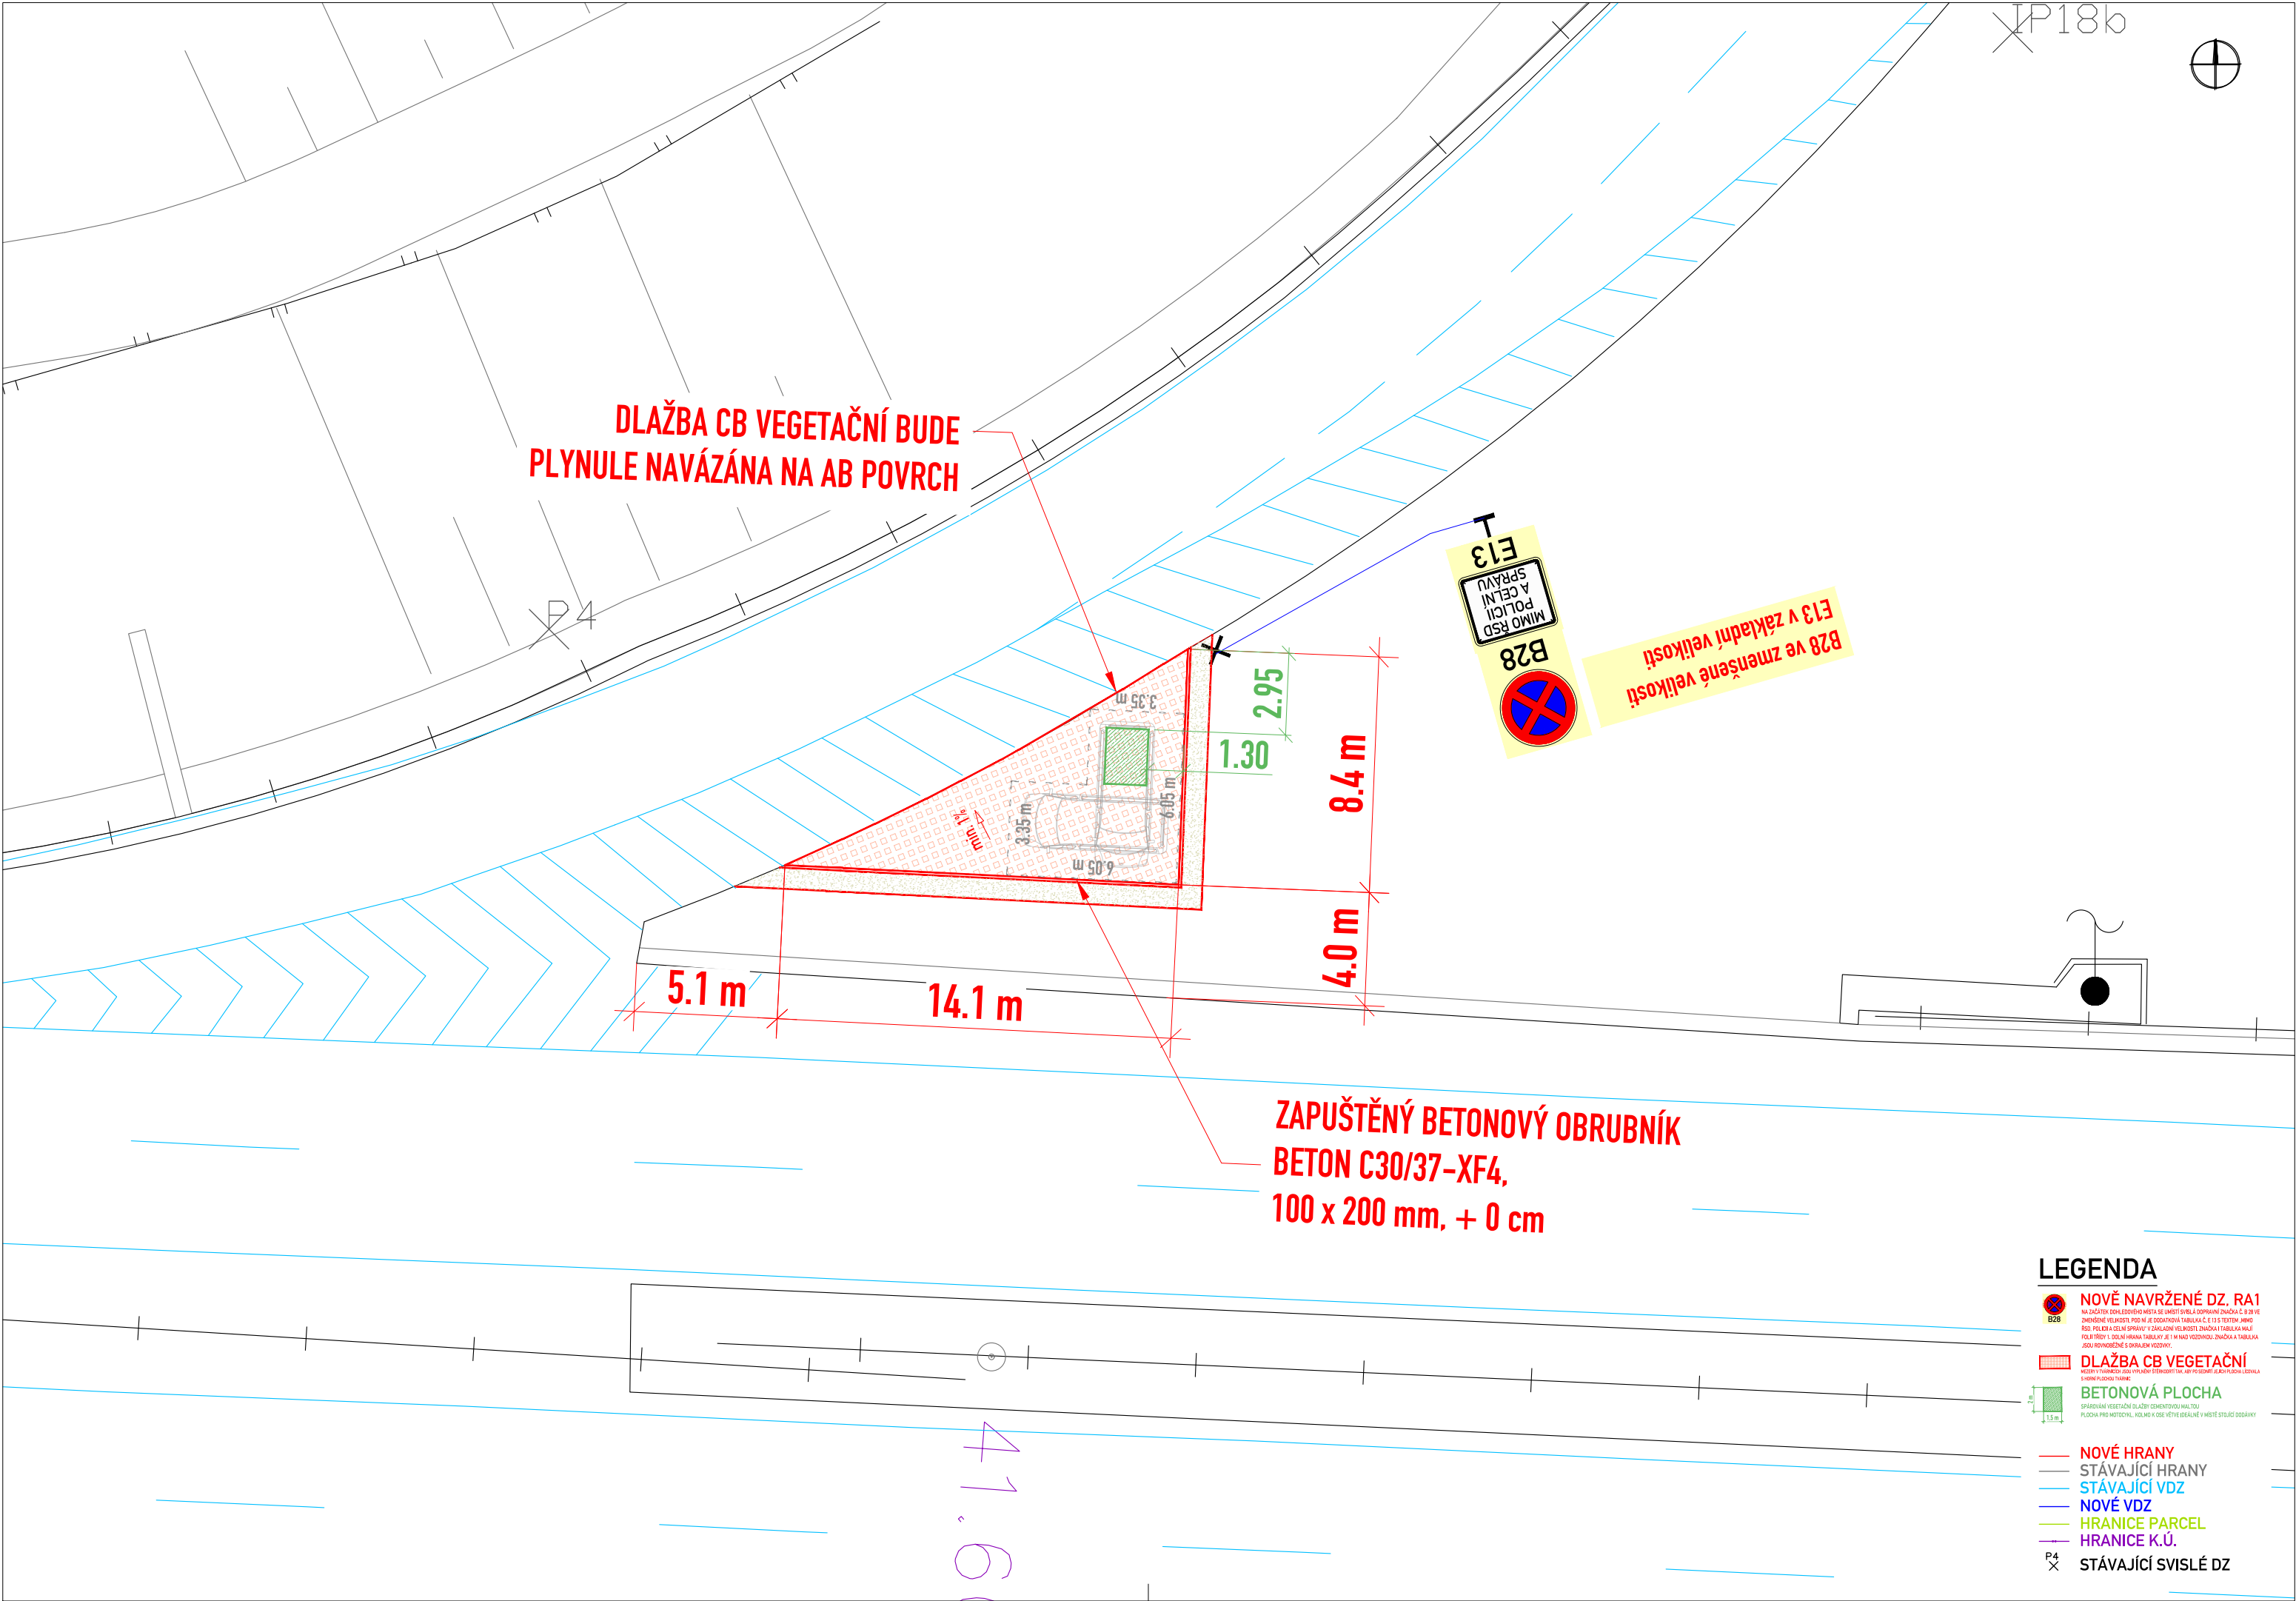

AKCE

DOHLEDOVÁ MÍSTA PRO POLICII A CELNÍ SPRÁVU - 1. VLNA

PROJEKTOVÁ DOKUMENTACE PRO PROVÁDĚNÍ STAVBY

OBJEDNATEL

ŘEDITELSTVÍ SILNIC A DÁLNIC ČR

Na Pankráci 546/56, 140 00 Praha 4

Stavbu zajišťuje odbor dopravního inženýrství



ŘEDITELSTVÍ SILNIC A DÁLNIC ČR

PROJEKTANT

SHB, akciová společnost

Masná 1493/8, 702 00 Ostrava

HLAVNÍ INŽENÝR PROJEKTU:
Ing. Hubert Řehulka



projekce dopravních staveb
Masná 1493/8 CZ 702 00 Ostrava


ČÍS. ZAKÁZKY


5/22 022

D

SO 108

SOUŘADNICOVÝ SYSTÉM : S-JTSK
VÝŠKOVÝ SYSTÉM : Bpv

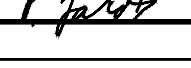
VEDOUcí PROJEKTANT	ING. HUBERT ŘEHULKA		 projekce dopravních staveb Masná 1493/8 CZ 702 00 Ostrava	
VYPRACOVAL	ING. TOMÁŠ PETR			
KONTROLOVAL	ING. PAVEL JAROŠ			
KRAJ: STŘEDOČESKÝ			DATUM	12/2022
K.Ú.: JIRNÝ, POŘÍČANY, LIBICE NAD CIDLINOU			FORMÁT	3 X A4
NÁZEV OBJEKTU			MĚŘÍTKO	1:200
SO 108 Dohledová místa – SSÚD 13 Poříčany			ÚČEL	PDPS
			ČÍS. ZAKÁZKY	5/22 022
			ARCHIVNÍ ČÍS.	
PŘÍLOHA	SITUACE - D11 EXIT 42 LJP		ČÍS. SOUPRAVY	ČÍS. VÝKRESU
				02.3

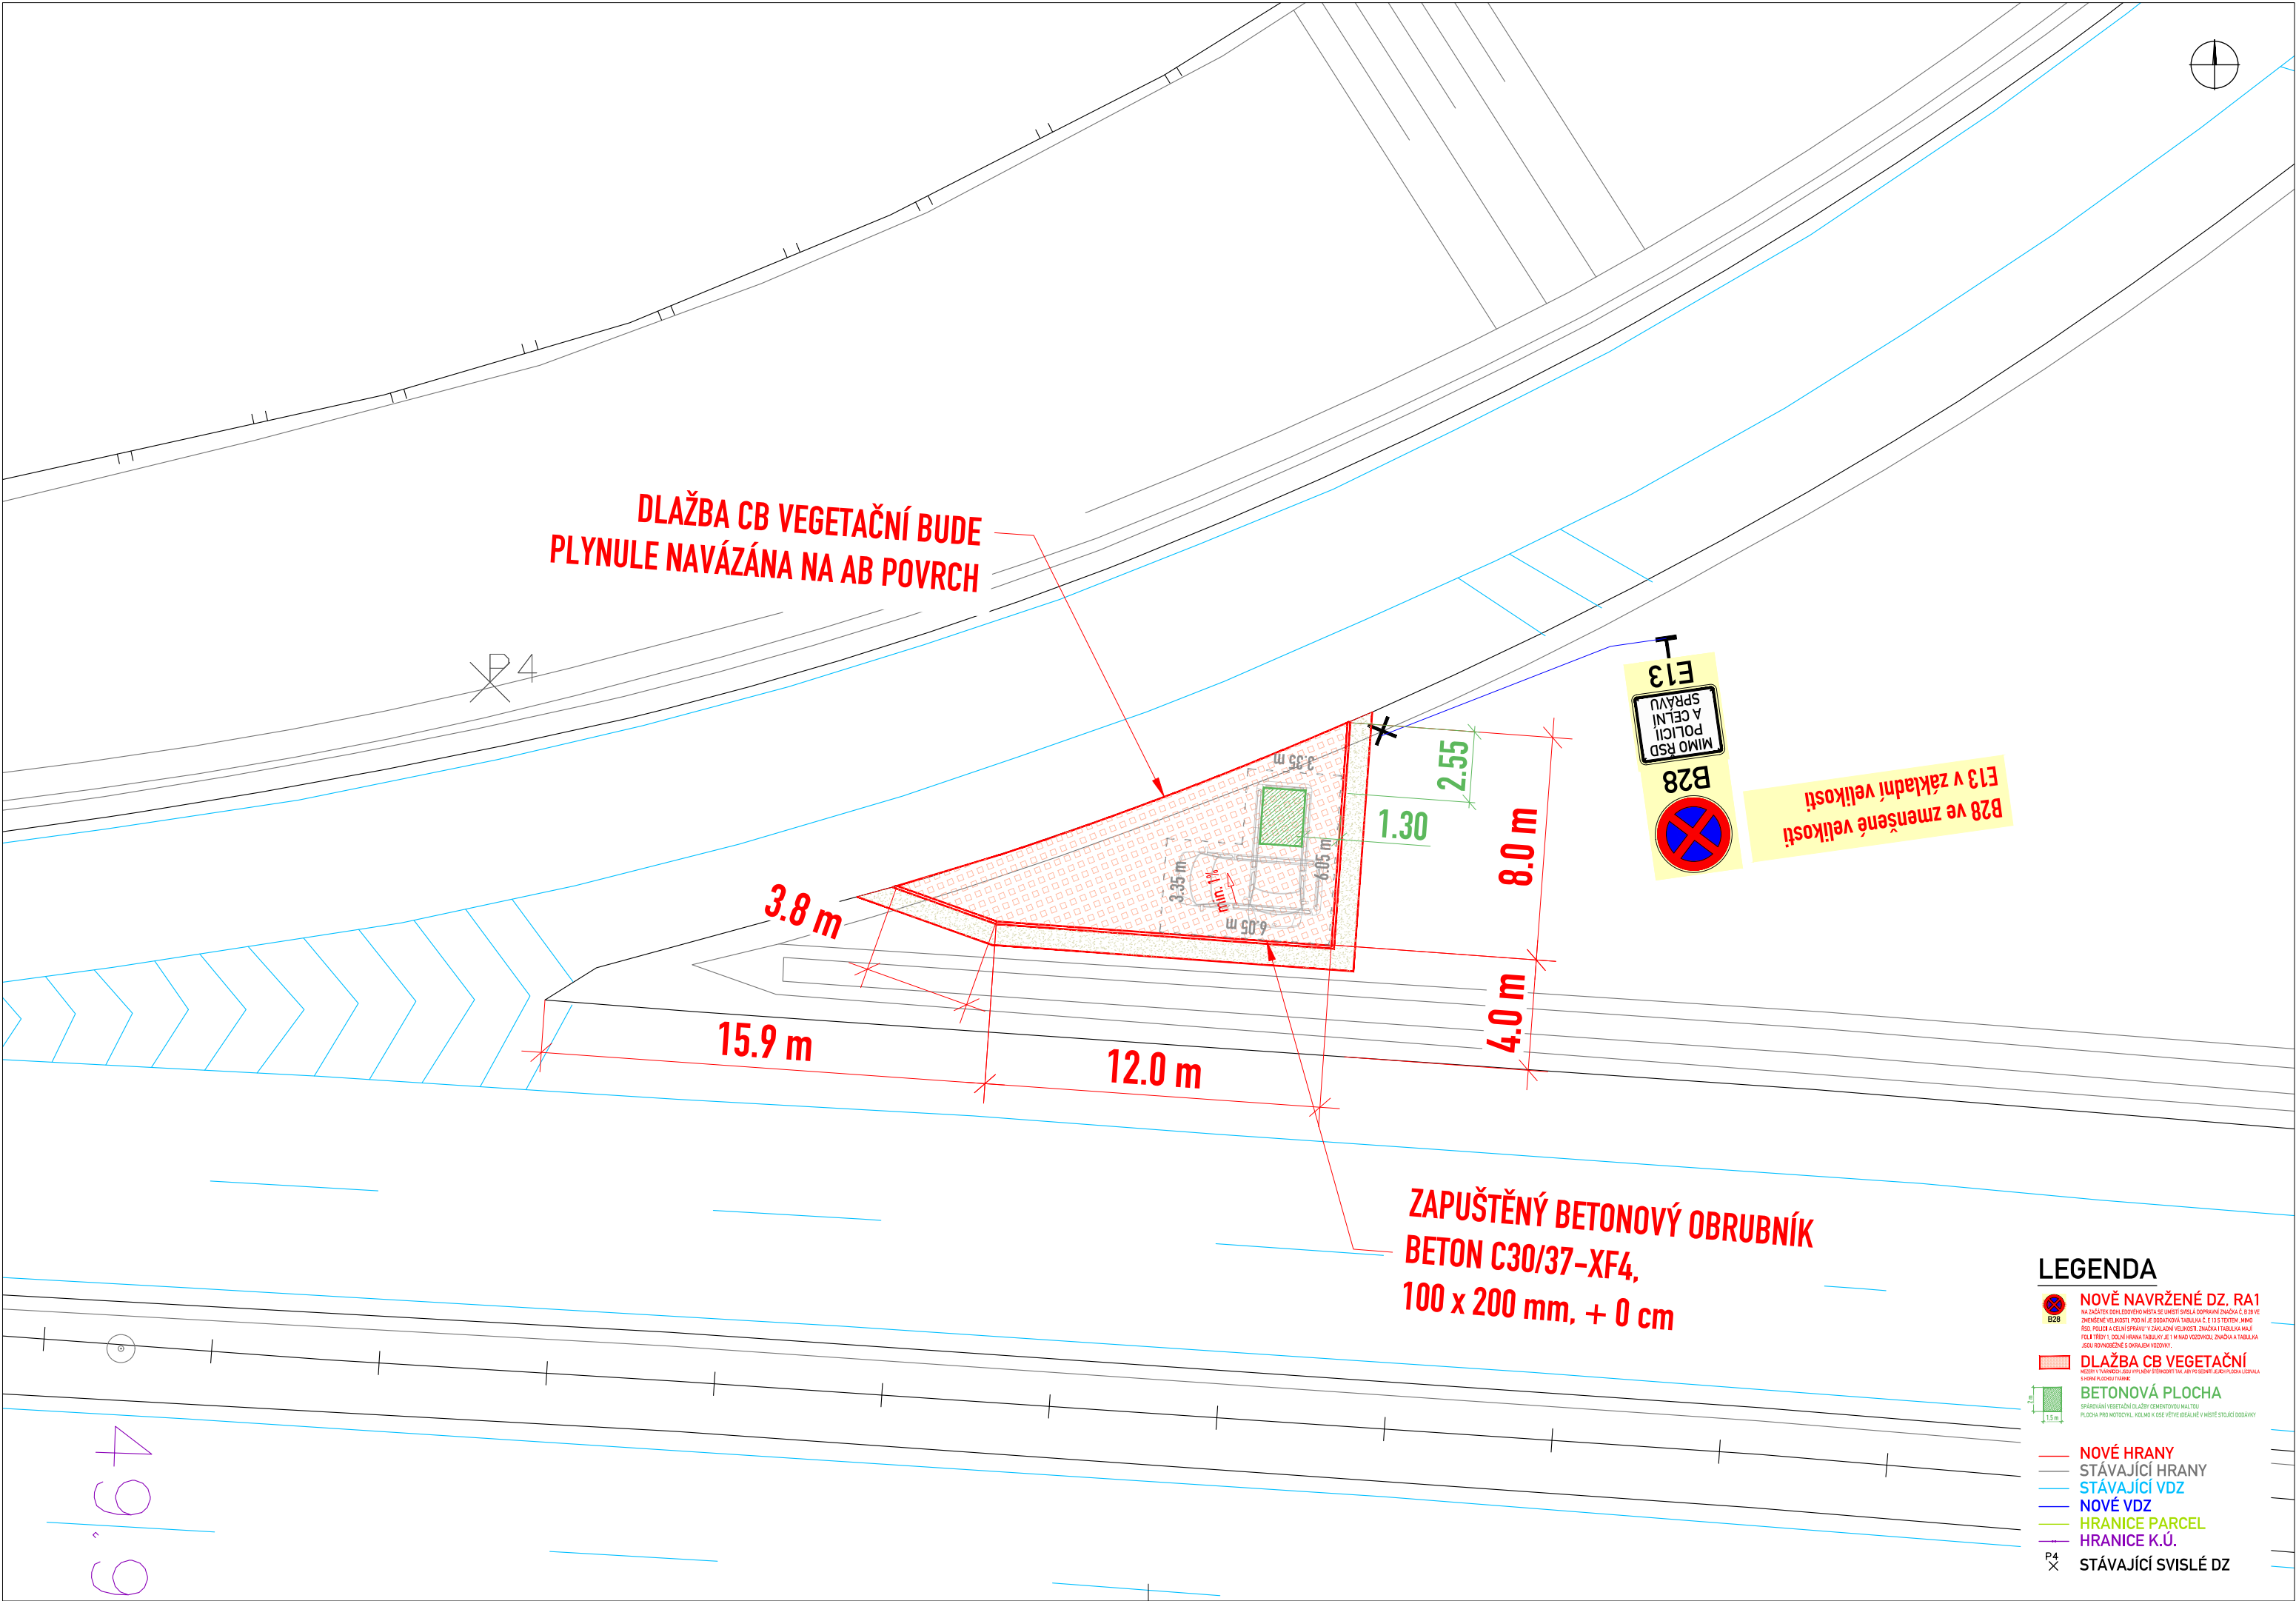


AKCE	
DOHLEDOVÁ MÍSTA PRO POLICII A CELNÍ SPRÁVU - 1. VLNA	
PROJEKTOVÁ DOKUMENTACE PRO PROVÁDĚNÍ STAVBY	
OBJEDNATEL	
ŘEDITELSTVÍ SILNIC A DÁLNIC ČR Na Pankráci 546/56, 140 00 Praha 4 Stavbu zajišťuje odbor dopravního inženýrství	
	
PROJEKTANT	
SHB, akciová společnost Masná 1493/8, 702 00 Ostrava HLAVNÍ INŽENÝR PROJEKTU: Ing. Hubert Řehulka	
	
ČÍS. ZAKÁZKY	5/22 022

D SO 109

SOUŘADNICOVÝ SYSTÉM : S-JTSK
VÝŠKOVÝ SYSTÉM : Bpv

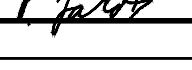VEDOUcí PROJEKTANT	ING. HUBERT ŘEHULKA			
VYPRACOVAL	ING. TOMÁŠ PETR			
KONTROLOVAL	ING. PAVEL JAROŠ			
KRAJ: STŘEDOČESKÝ			DATUM	12/2022
K.Ú.: DOBŠICE U ŽEHUNĚ			FORMÁT	3 X A4
NÁZEV OBJEKTU			MĚŘÍTKO	1:200
SO 109 Dohledová místa – SSÚD 14 Pravy			ÚČEL	PDPS
			ČÍS. ZAKÁZKY	5/22 022
			ARCHIVNÍ ČÍS.	
PŘÍLOHA			ČÍS. SOUPRAVY	ČÍS. VÝKRESU
SITUACE - D11 EXIT 50 LJP				02.1

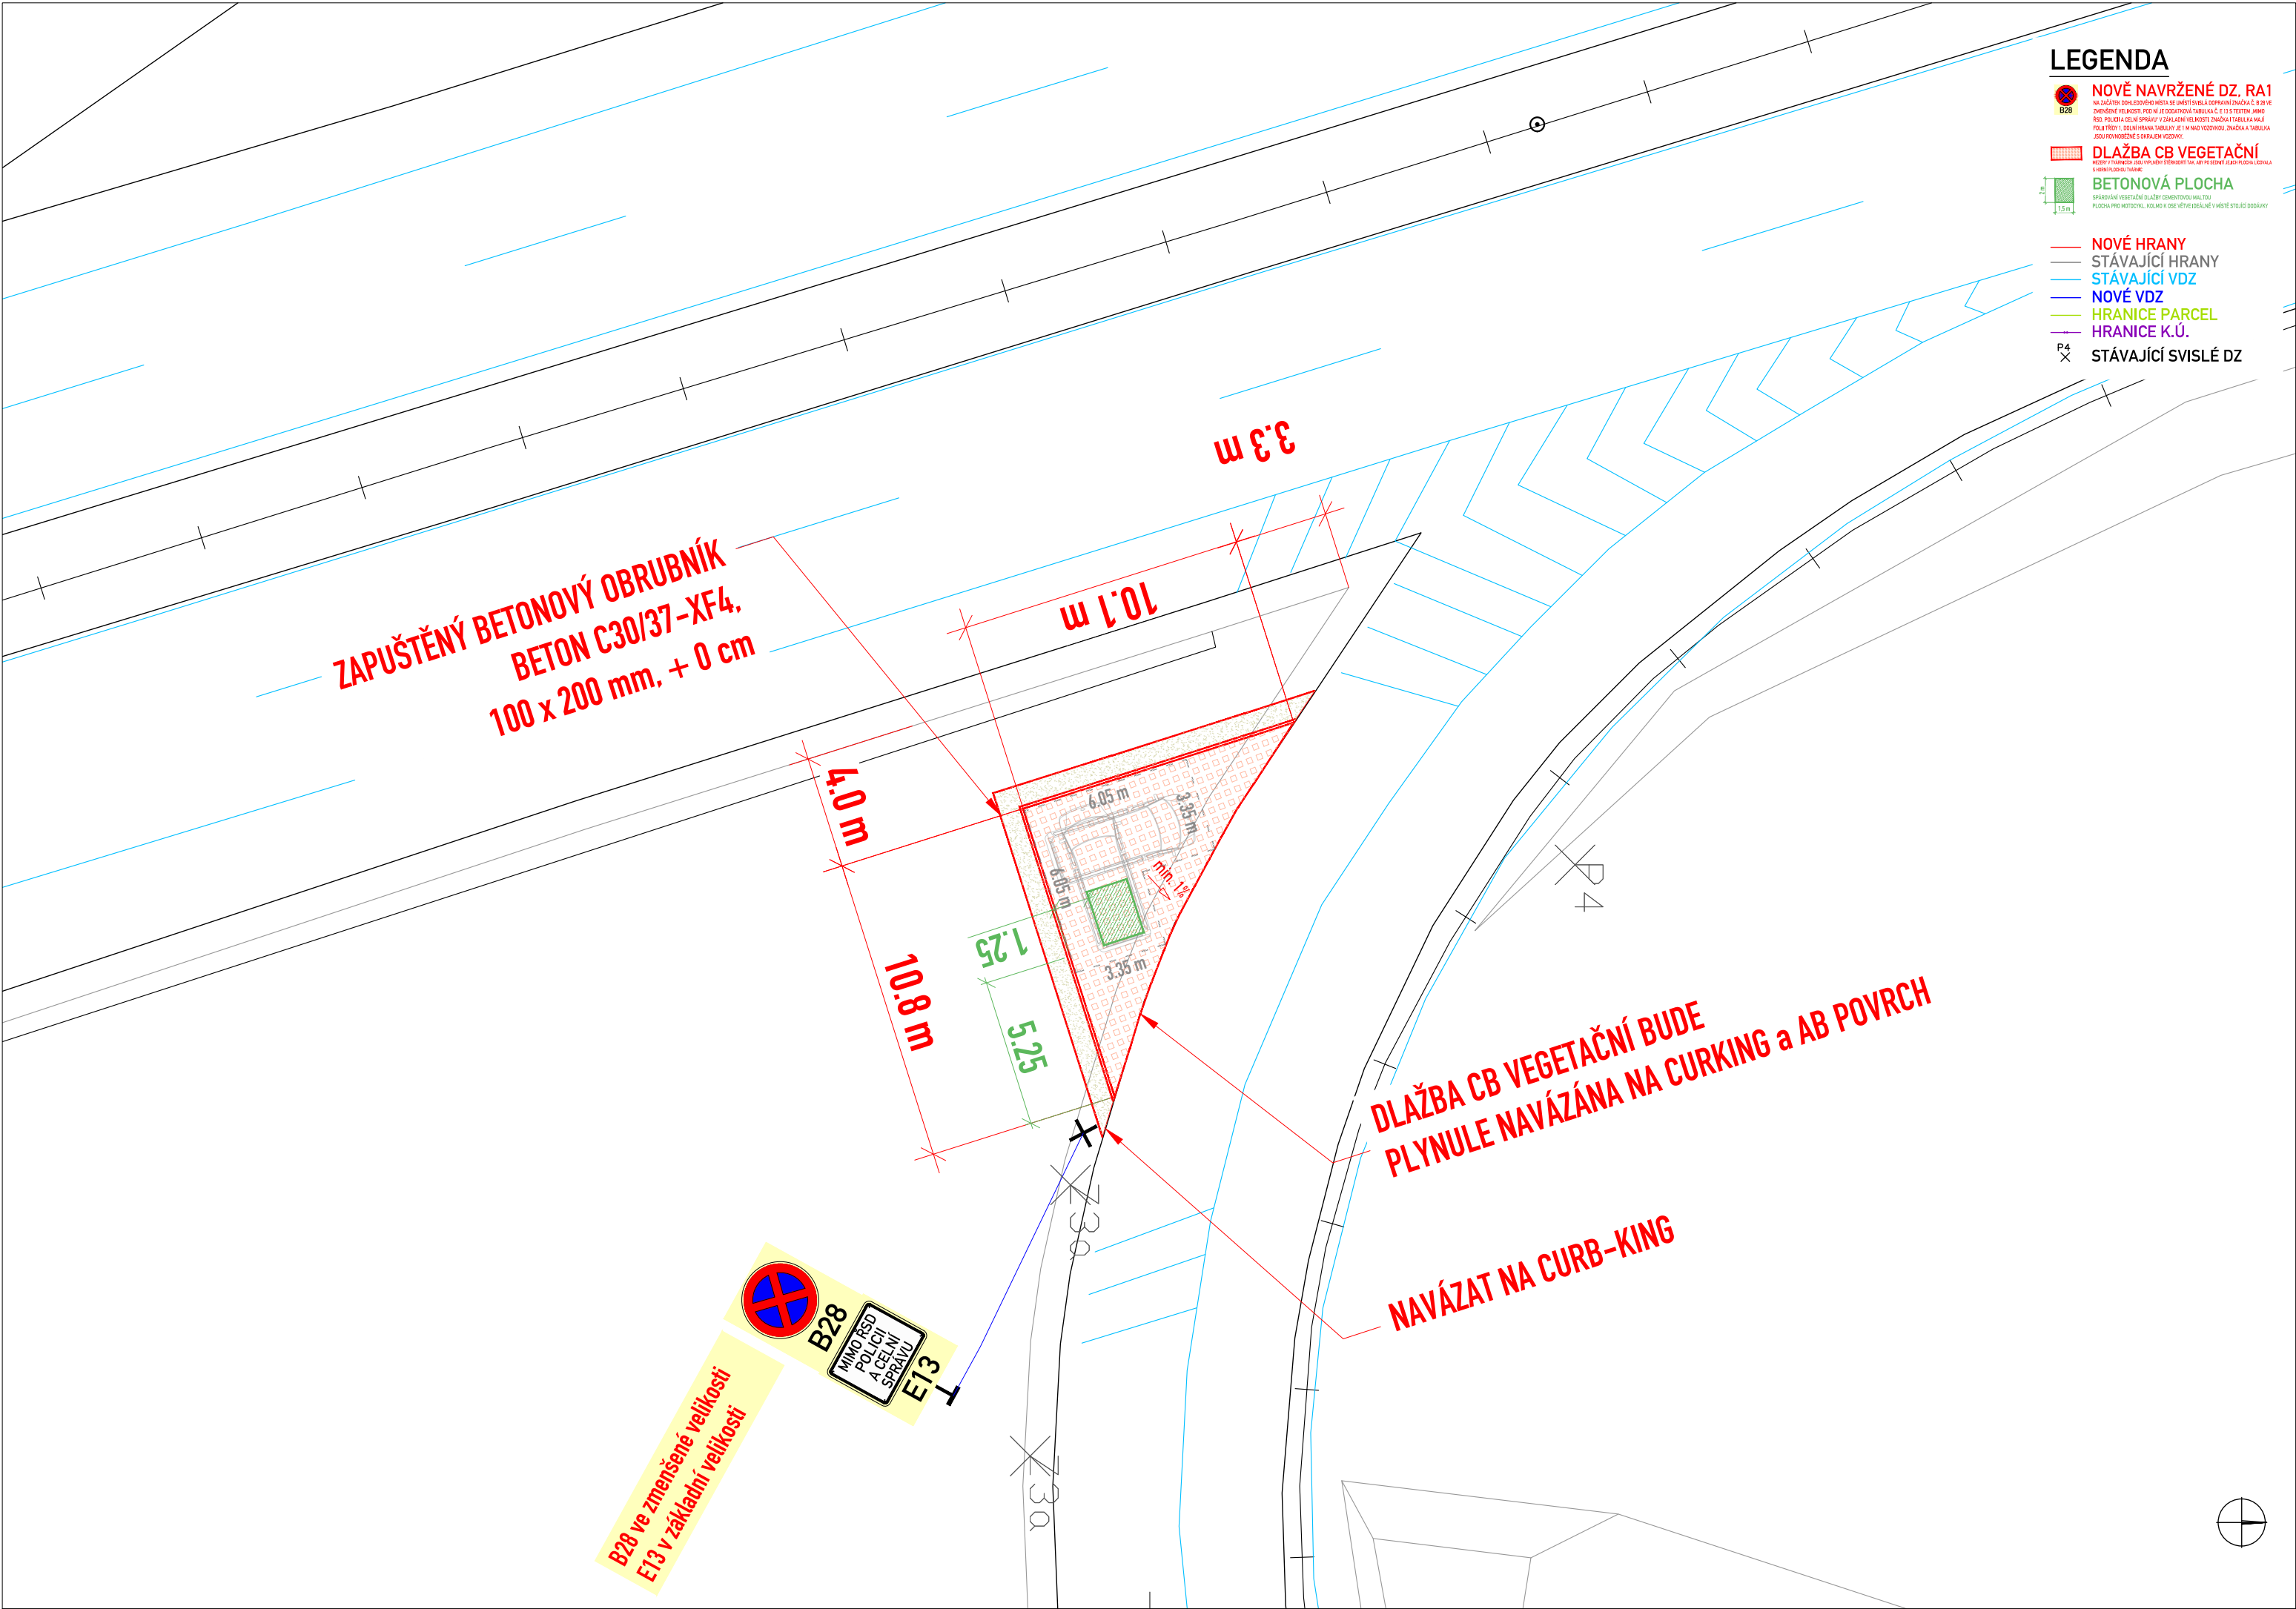

AKCE

DOHLEDOVÁ MÍSTA PRO POLICII A CELNÍ SPRÁVU - 1. VLNA

PROJEKTOVÁ DOKUMENTACE PRO PROVÁDĚNÍ STAVBY

OBJEDNATEL

ŘEDITELSTVÍ SILNIC A DÁLNIC ČR

Na Pankráci 546/56, 140 00 Praha 4

Stavbu zajišťuje odbor dopravního inženýrství

PROJEKTANT

SHB, akciová společnost

Masná 1493/8, 702 00 Ostrava

HLAVNÍ INŽENÝR PROJEKTU:
Ing. Hubert Řehulka

ČÍS. ZAKÁZKY


5/22 022

D

SO 110

SOUŘADNICOVÝ SYSTÉM : S-JTSK
VÝŠKOVÝ SYSTÉM : Bpv

VEDOUcí PROJEKTANT	ING. HUBERT ŘEHULKA			
VYPRACOVAL	ING. TOMÁŠ PETR			
KONTROLOVAL	ING. PAVEL JAROŠ			
KRAJ: JIHOČESKÝ			DATUM	12/2022
K.Ú.: ČEKANICE U TÁBORA, PLANÁ NAD LUŽNICÍ, ZVĚROTICE, ŘÍPEC, ŽÍŠOV U VESELÍ NAD LUŽNICÍ			FORMÁT	3 X A4
NÁZEV OBJEKTU			MĚŘÍTKO	1:200
SO 110 Dohledová místa – SSÚD 17 Chotoviny			ÚČEL	PDPS
			ČÍS. ZAKÁZKY	5/22 022
			ARCHIVNÍ ČÍS.	
PŘÍLOHA			ČÍS. SOUPRAVY	ČÍS. VÝKRESU
			SITUACE - D3 EXIT 76 LJP	
			02.1	

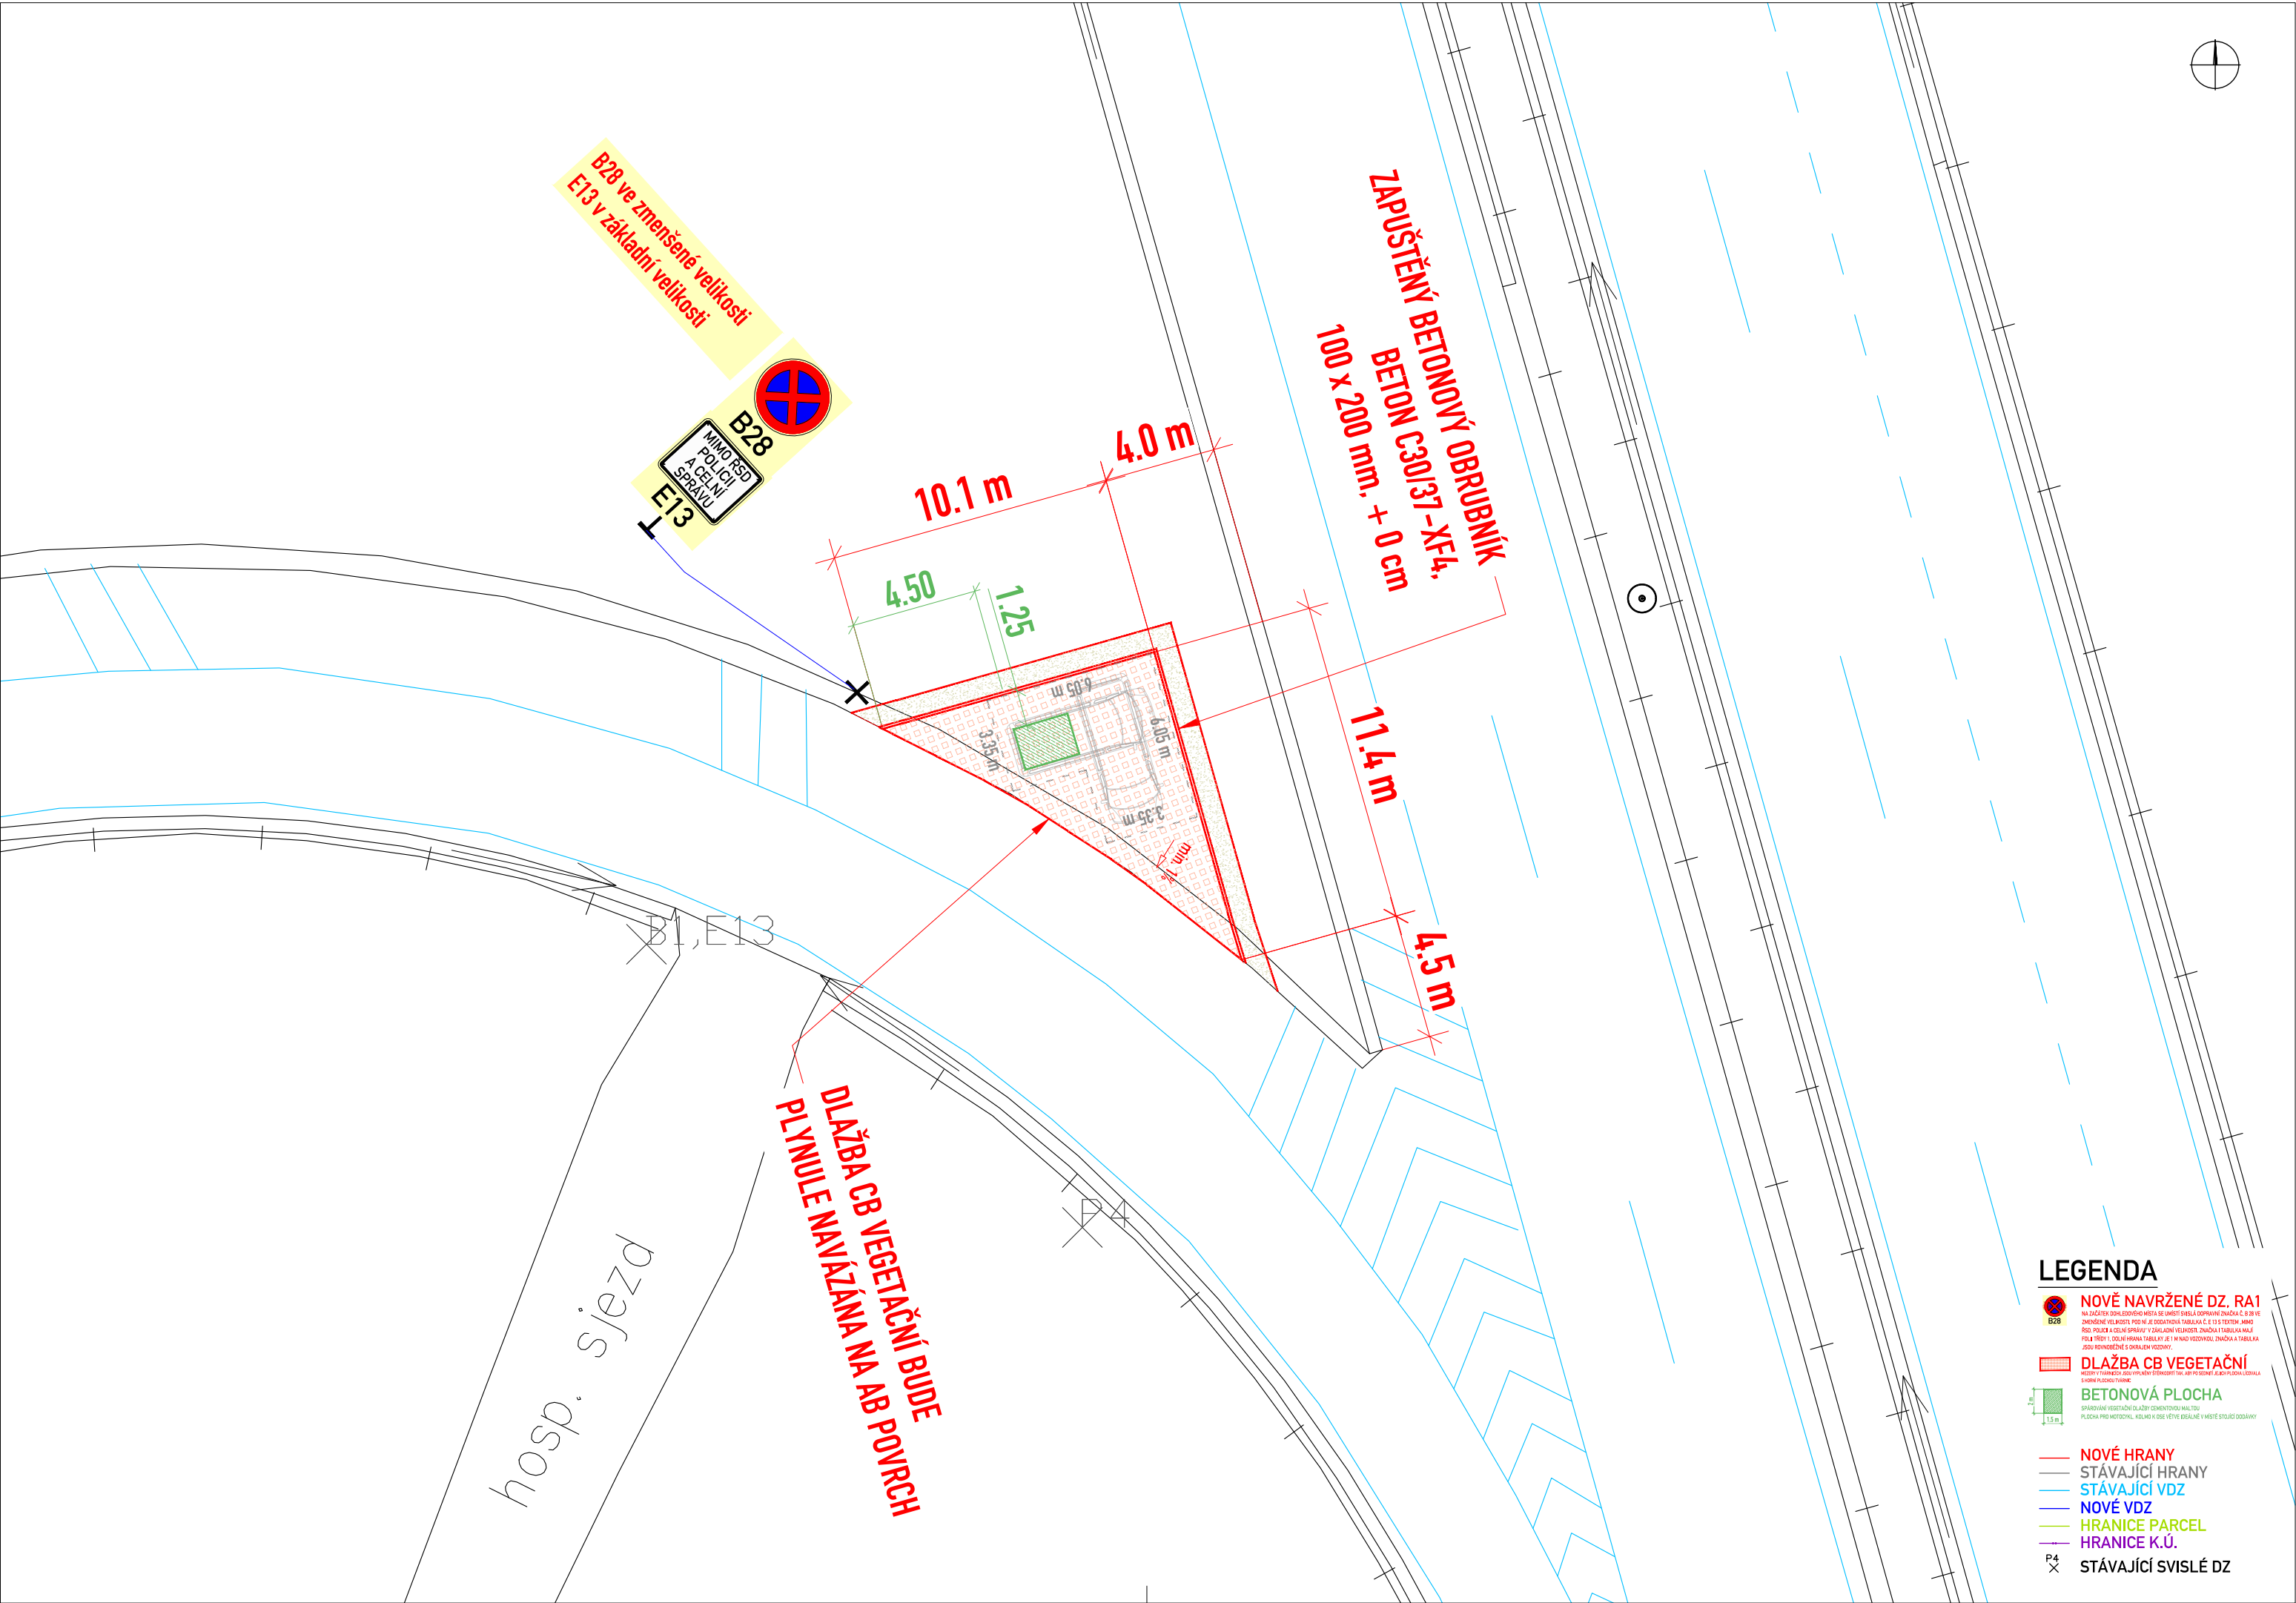

AKCE

DOHLEDOVÁ MÍSTA PRO POLICII A CELNÍ SPRÁVU - 1. VLNA

PROJEKTOVÁ DOKUMENTACE PRO PROVÁDĚNÍ STAVBY

OBJEDNATEL

ŘEDITELSTVÍ SILNIC A DÁLNIC ČR

Na Pankráci 546/56, 140 00 Praha 4

Stavbu zajišťuje odbor dopravního inženýrství



ŘEDITELSTVÍ SILNIC A DÁLNIC ČR

PROJEKTANT

SHB, akciová společnost

Masná 1493/8, 702 00 Ostrava

HLAVNÍ INŽENÝR PROJEKTU:
Ing. Hubert Řehulka



projekce dopravních staveb
Masná 1493/8 CZ 702 00 Ostrava


ČÍS. ZAKÁZKY


5/22 022

D

SO 110

SOUŘADNICOVÝ SYSTÉM : S-JTSK
VÝŠKOVÝ SYSTÉM : Bpv

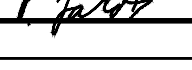VEDOUcí PROJEKTANT	ING. HUBERT ŘEHULKA		 projekce dopravních staveb Masná 1493/8 CZ 702 00 Ostrava	
VYPRACOVAL	ING. TOMÁŠ PETR			
KONTROLOVAL	ING. PAVEL JAROŠ			
KRAJ: JIHOČESKÝ			DATUM	12/2022
K.Ú.: ČEKANICE U TÁBORA, PLANÁ NAD LUŽNICÍ, ZVĚROTICE, ŘÍPEC, ŽÍŠOV U VESELÍ NAD LUŽNICÍ			FORMÁT	3 X A4
NÁZEV OBJEKTU			MĚŘITKO	1:200
SO 110 Dohledová místa – SSÚD 17 Chotoviny			ÚČEL	PDPS
			ČÍS. ZAKÁZKY	5/22 022
			ARCHIVNÍ ČÍS.	
PŘÍLOHA			ČÍS. SOUPRAVY	ČÍS. VÝKRESU
			SITUACE - D3 EXIT 84 PJP	02.2

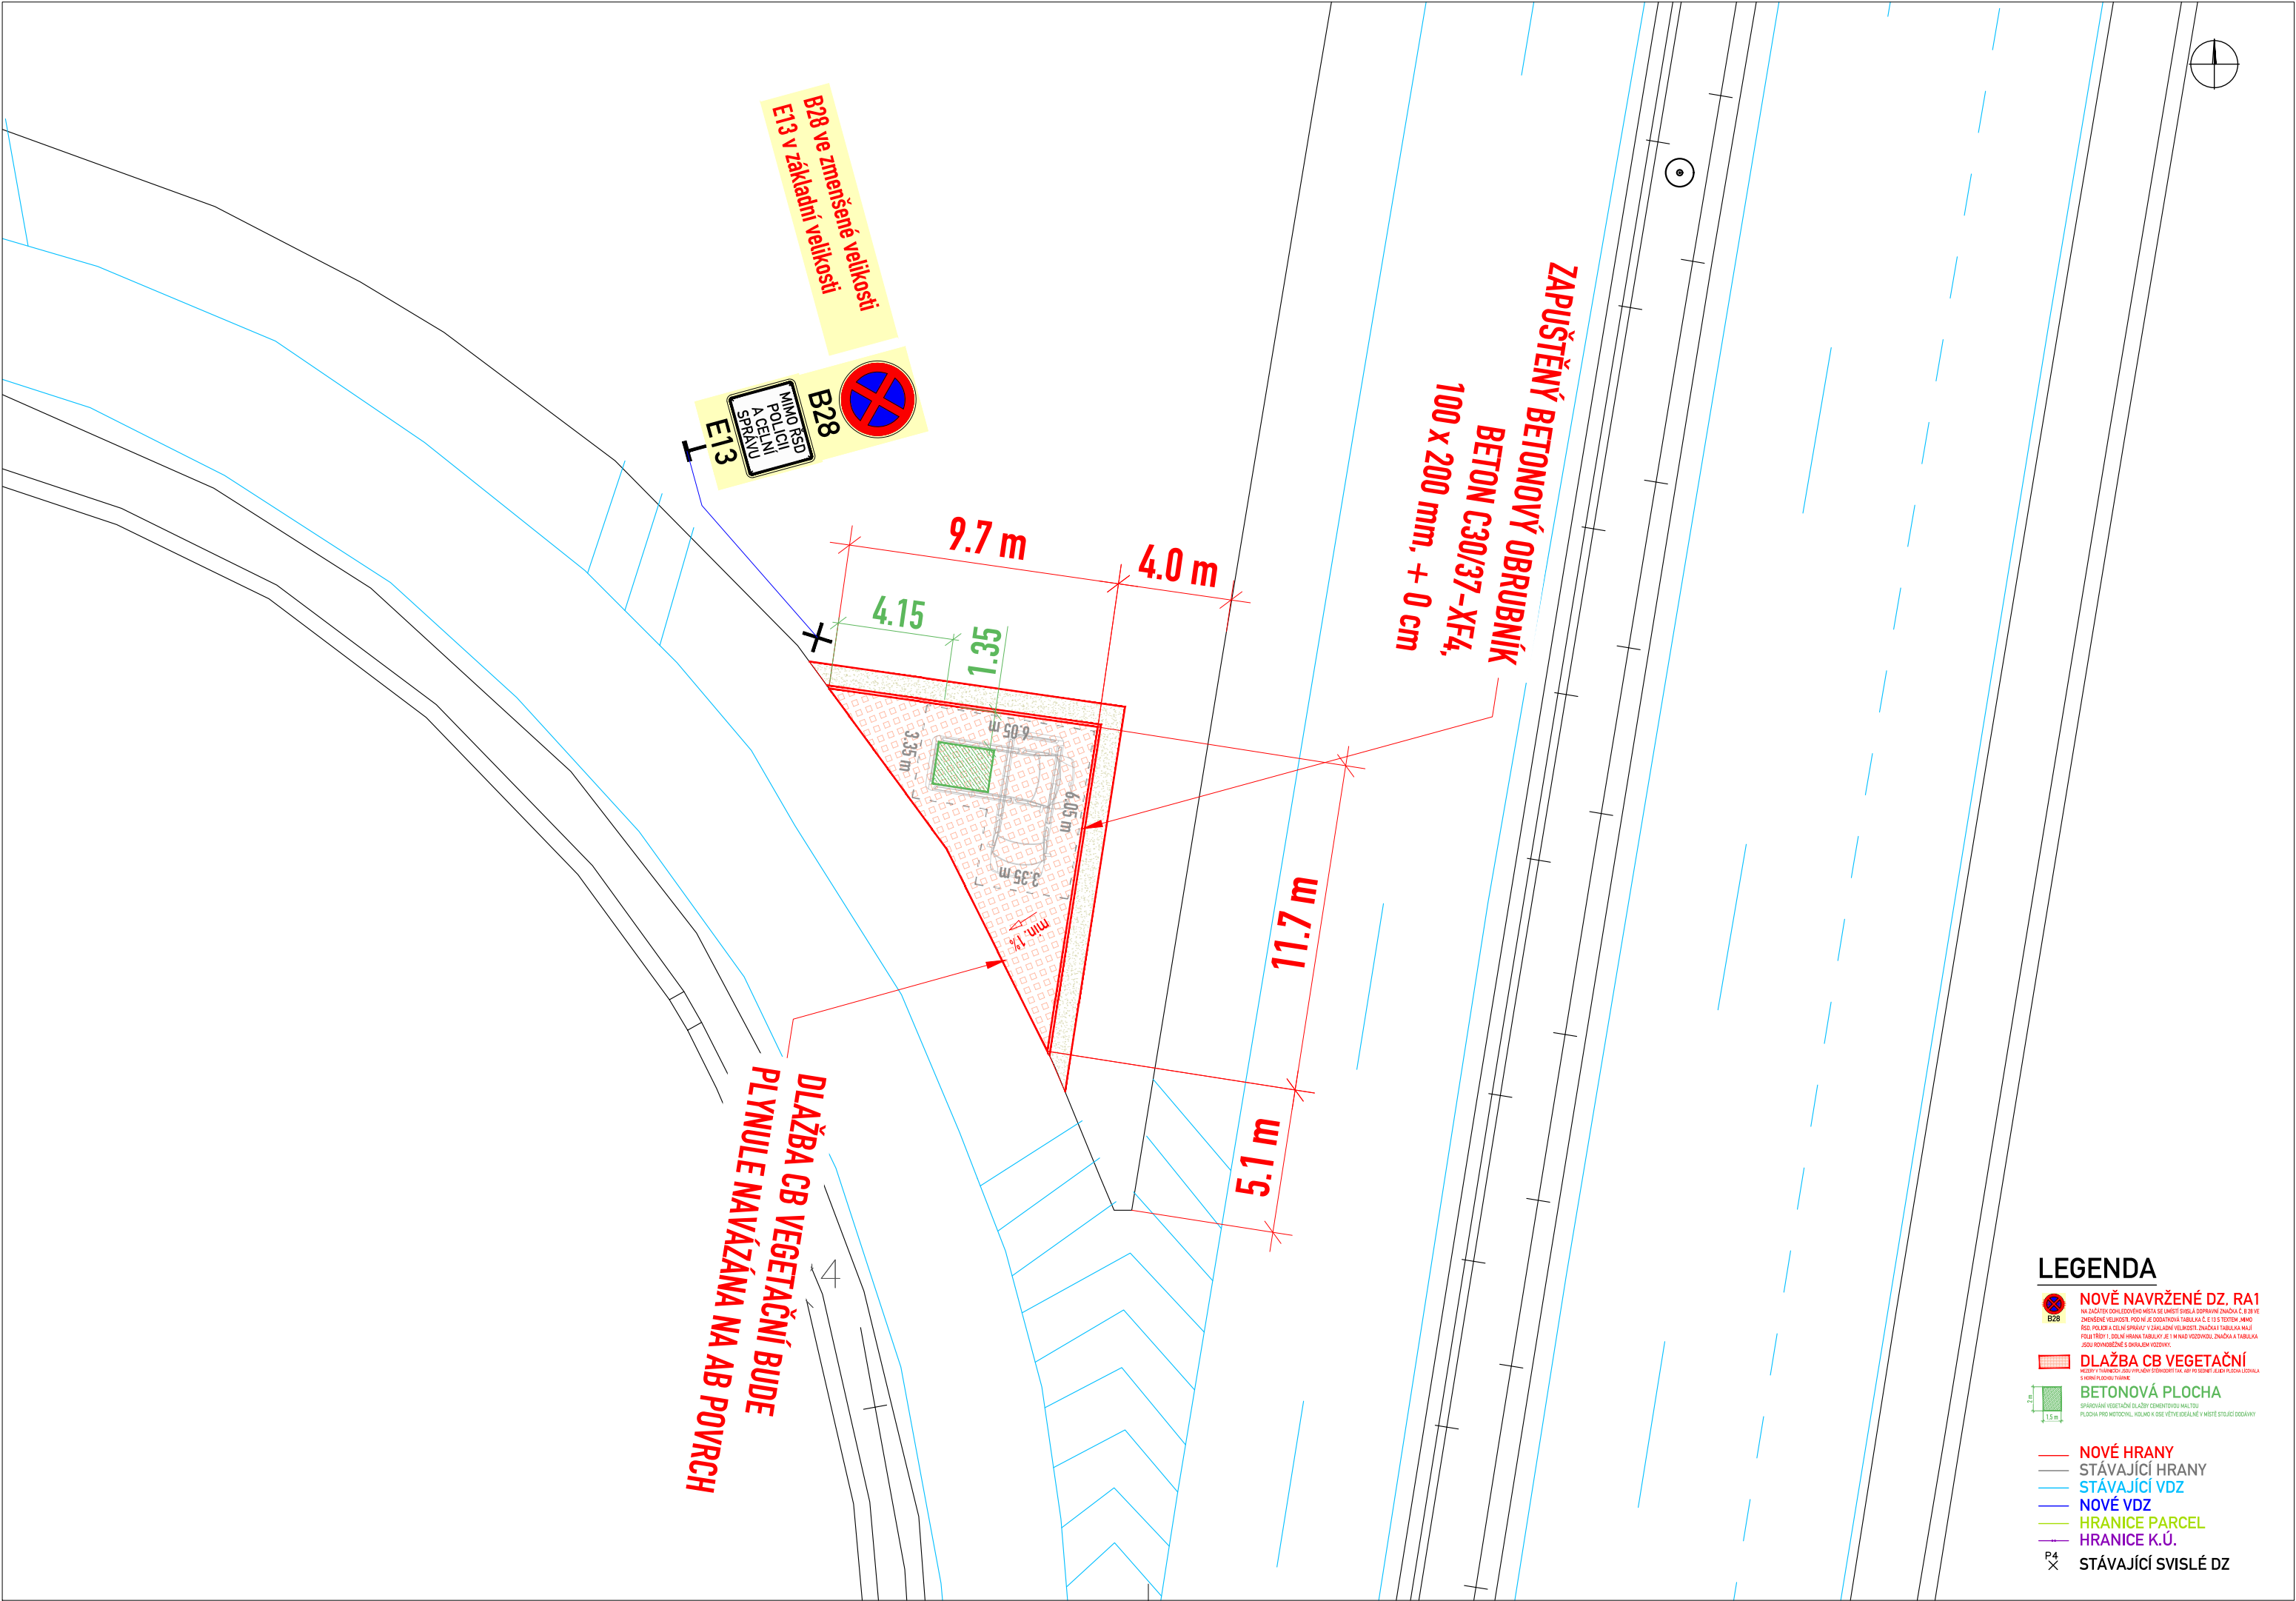


AKCE	
DOHLEDOVÁ MÍSTA PRO POLICII A CELNÍ SPRÁVU - 1. VLNA	
PROJEKTOVÁ DOKUMENTACE PRO PROVÁDĚNÍ STAVBY	
OBJEDNATEL	
ŘEDITELSTVÍ SILNIC A DÁLNIC ČR Na Pankráci 546/56, 140 00 Praha 4 Stavbu zajišťuje odbor dopravního inženýrství	
PROJEKTANT	
SHB, akciová společnost Masná 1493/8, 702 00 Ostrava HLAVNÍ INŽENÝR PROJEKTU: Ing. Hubert Řehulka	
ČÍS. ZAKÁZKY	5/22 022

D

SO 110

SOUŘADNICOVÝ SYSTÉM : S-JTSK
VÝŠKOVÝ SYSTÉM : Bpv


VEDOUcí PROJEKTANT	ING. HUBERT ŘEHULKA		 projekce dopravních staveb Masná 1493/8 CZ 702 00 Ostrava	
VYPRACOVAL	ING. TOMÁŠ PETR			
KONTROLOVAL	ING. PAVEL JAROŠ			
KRAJ: JIHOČESKÝ			DATUM	12/2022
K.Ú.: ČEKANICE U TÁBORA, PLANÁ NAD LUŽNICÍ, ZVĚROTICE, ŘÍPEC, ŽÍŠOV U VESELÍ NAD LUŽNICÍ			FORMÁT	3 X A4
NÁZEV OBJEKTU			MĚŘÍTKO	1:500
SO 110 Dohledová místa – SSÚD 17 Chotoviny			ÚČEL	PDPS
			ČÍS. ZAKÁZKY	5/22 022
			ARCHIVNÍ ČÍS.	
PŘÍLOHA			ČÍS. SOUPRAVY	ČÍS. VÝKRESU
			SITUACE - D3 EXIT 95 PJP	
			02.3	

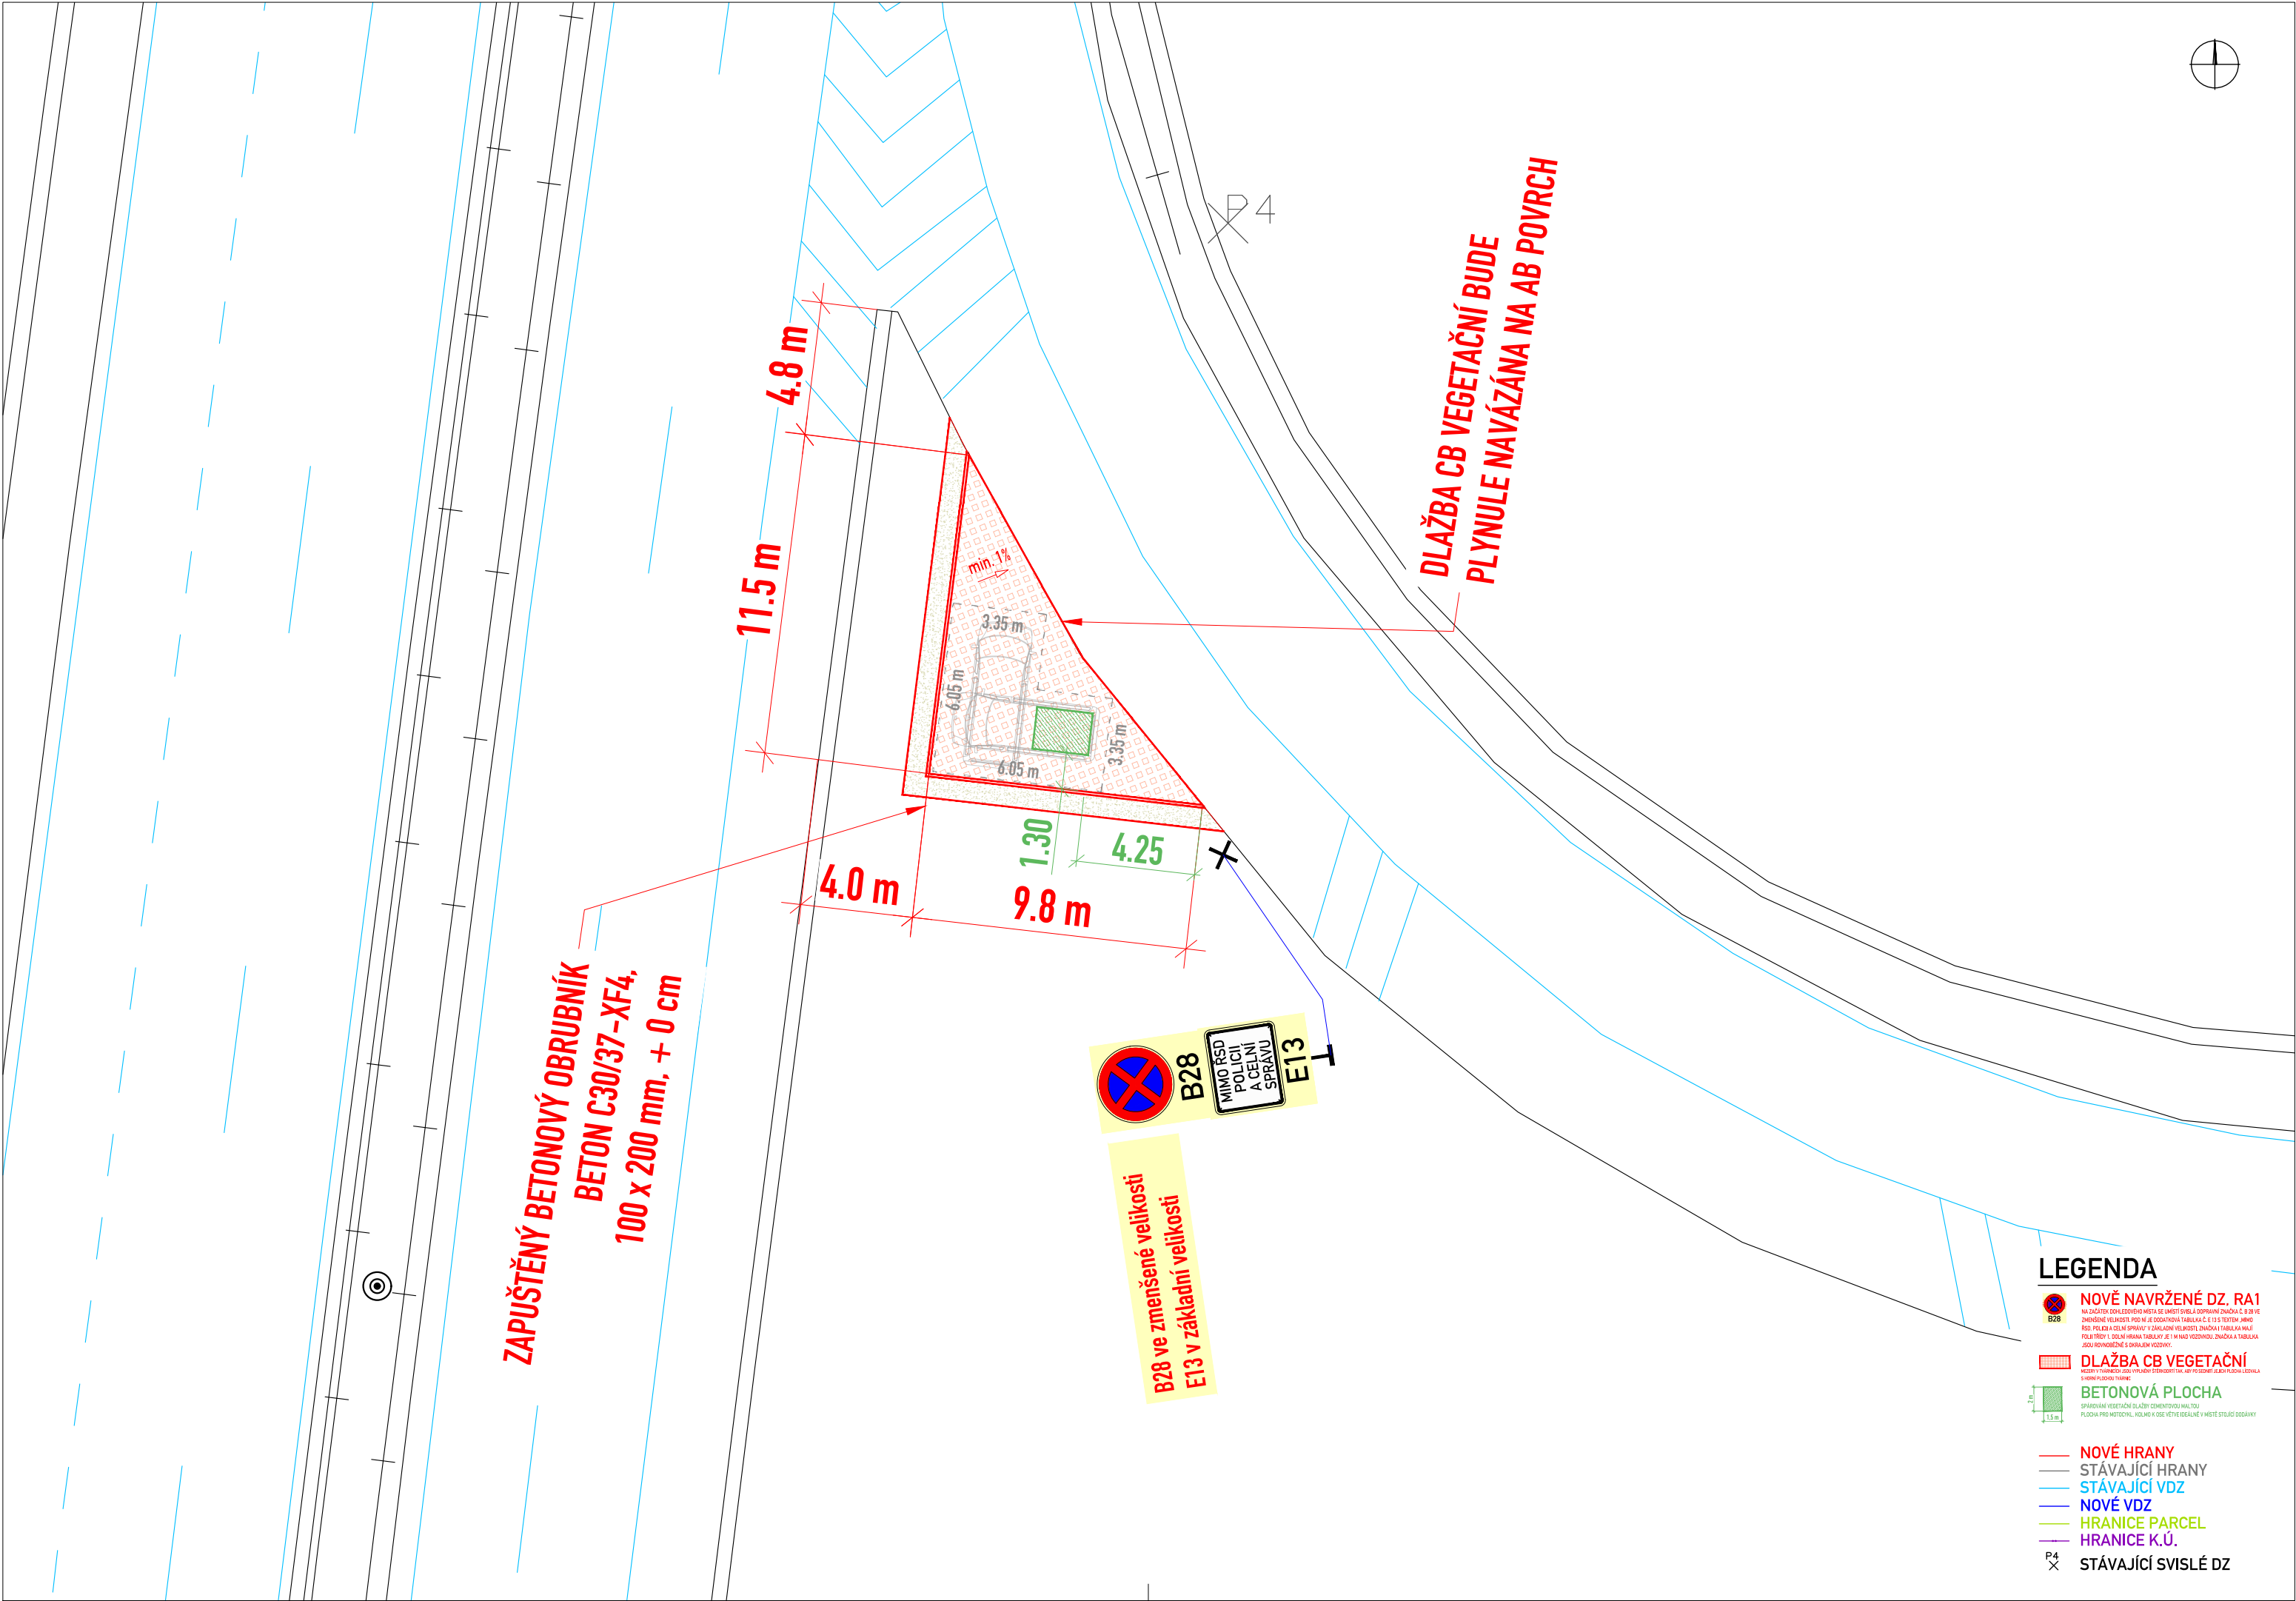


AKCE	
DOHLEDOVÁ MÍSTA PRO POLICII A CELNÍ SPRÁVU - 1. VLNA	
PROJEKTOVÁ DOKUMENTACE PRO PROVÁDĚNÍ STAVBY	
OBJEDNATEL	
ŘEDITELSTVÍ SILNIC A DÁLNIC ČR Na Pankráci 546/56, 140 00 Praha 4 Stavbu zajišťuje odbor dopravního inženýrství	
	
PROJEKTANT	
SHB, akciová společnost Masná 1493/8, 702 00 Ostrava HLAVNÍ INŽENÝR PROJEKTU: Ing. Hubert Řehulka	
	
ČÍS. ZAKÁZKY	5/22 022

D SO 110

SOUŘADNICOVÝ SYSTÉM : S-JTSK
VÝŠKOVÝ SYSTÉM : Bpv

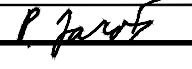VEDOUCÍ PROJEKTANT	ING. HUBERT ŘEHULKA			
VYPRACOVAL	ING. TOMÁŠ PETR			
KONTROLOVAL	ING. PAVEL JAROŠ			
KRAJ: JIHOČESKÝ			DATUM	12/2022
K.Ú.: ČEKANICE U TÁBORA, PLANÁ NAD LUŽNICÍ, ZVĚROTICE, ŘÍPEC, ŽÍŠOV U VESELÍ NAD LUŽNICÍ			FORMÁT	3 X A4
NÁZEV OBJEKTU			MĚŘITKO	1:200
SO 110 Dohledová místa – SSÚD 17 Chotoviny			ÚČEL	PDPS
			ČÍS. ZAKÁZKY	5/22 022
			ARCHIVNÍ ČÍS.	
PŘÍLOHA			ČÍS. SOUPRAVY	ČÍS. VÝKRESU
SITUACE - D3 EXIT 95 LJP				02.4

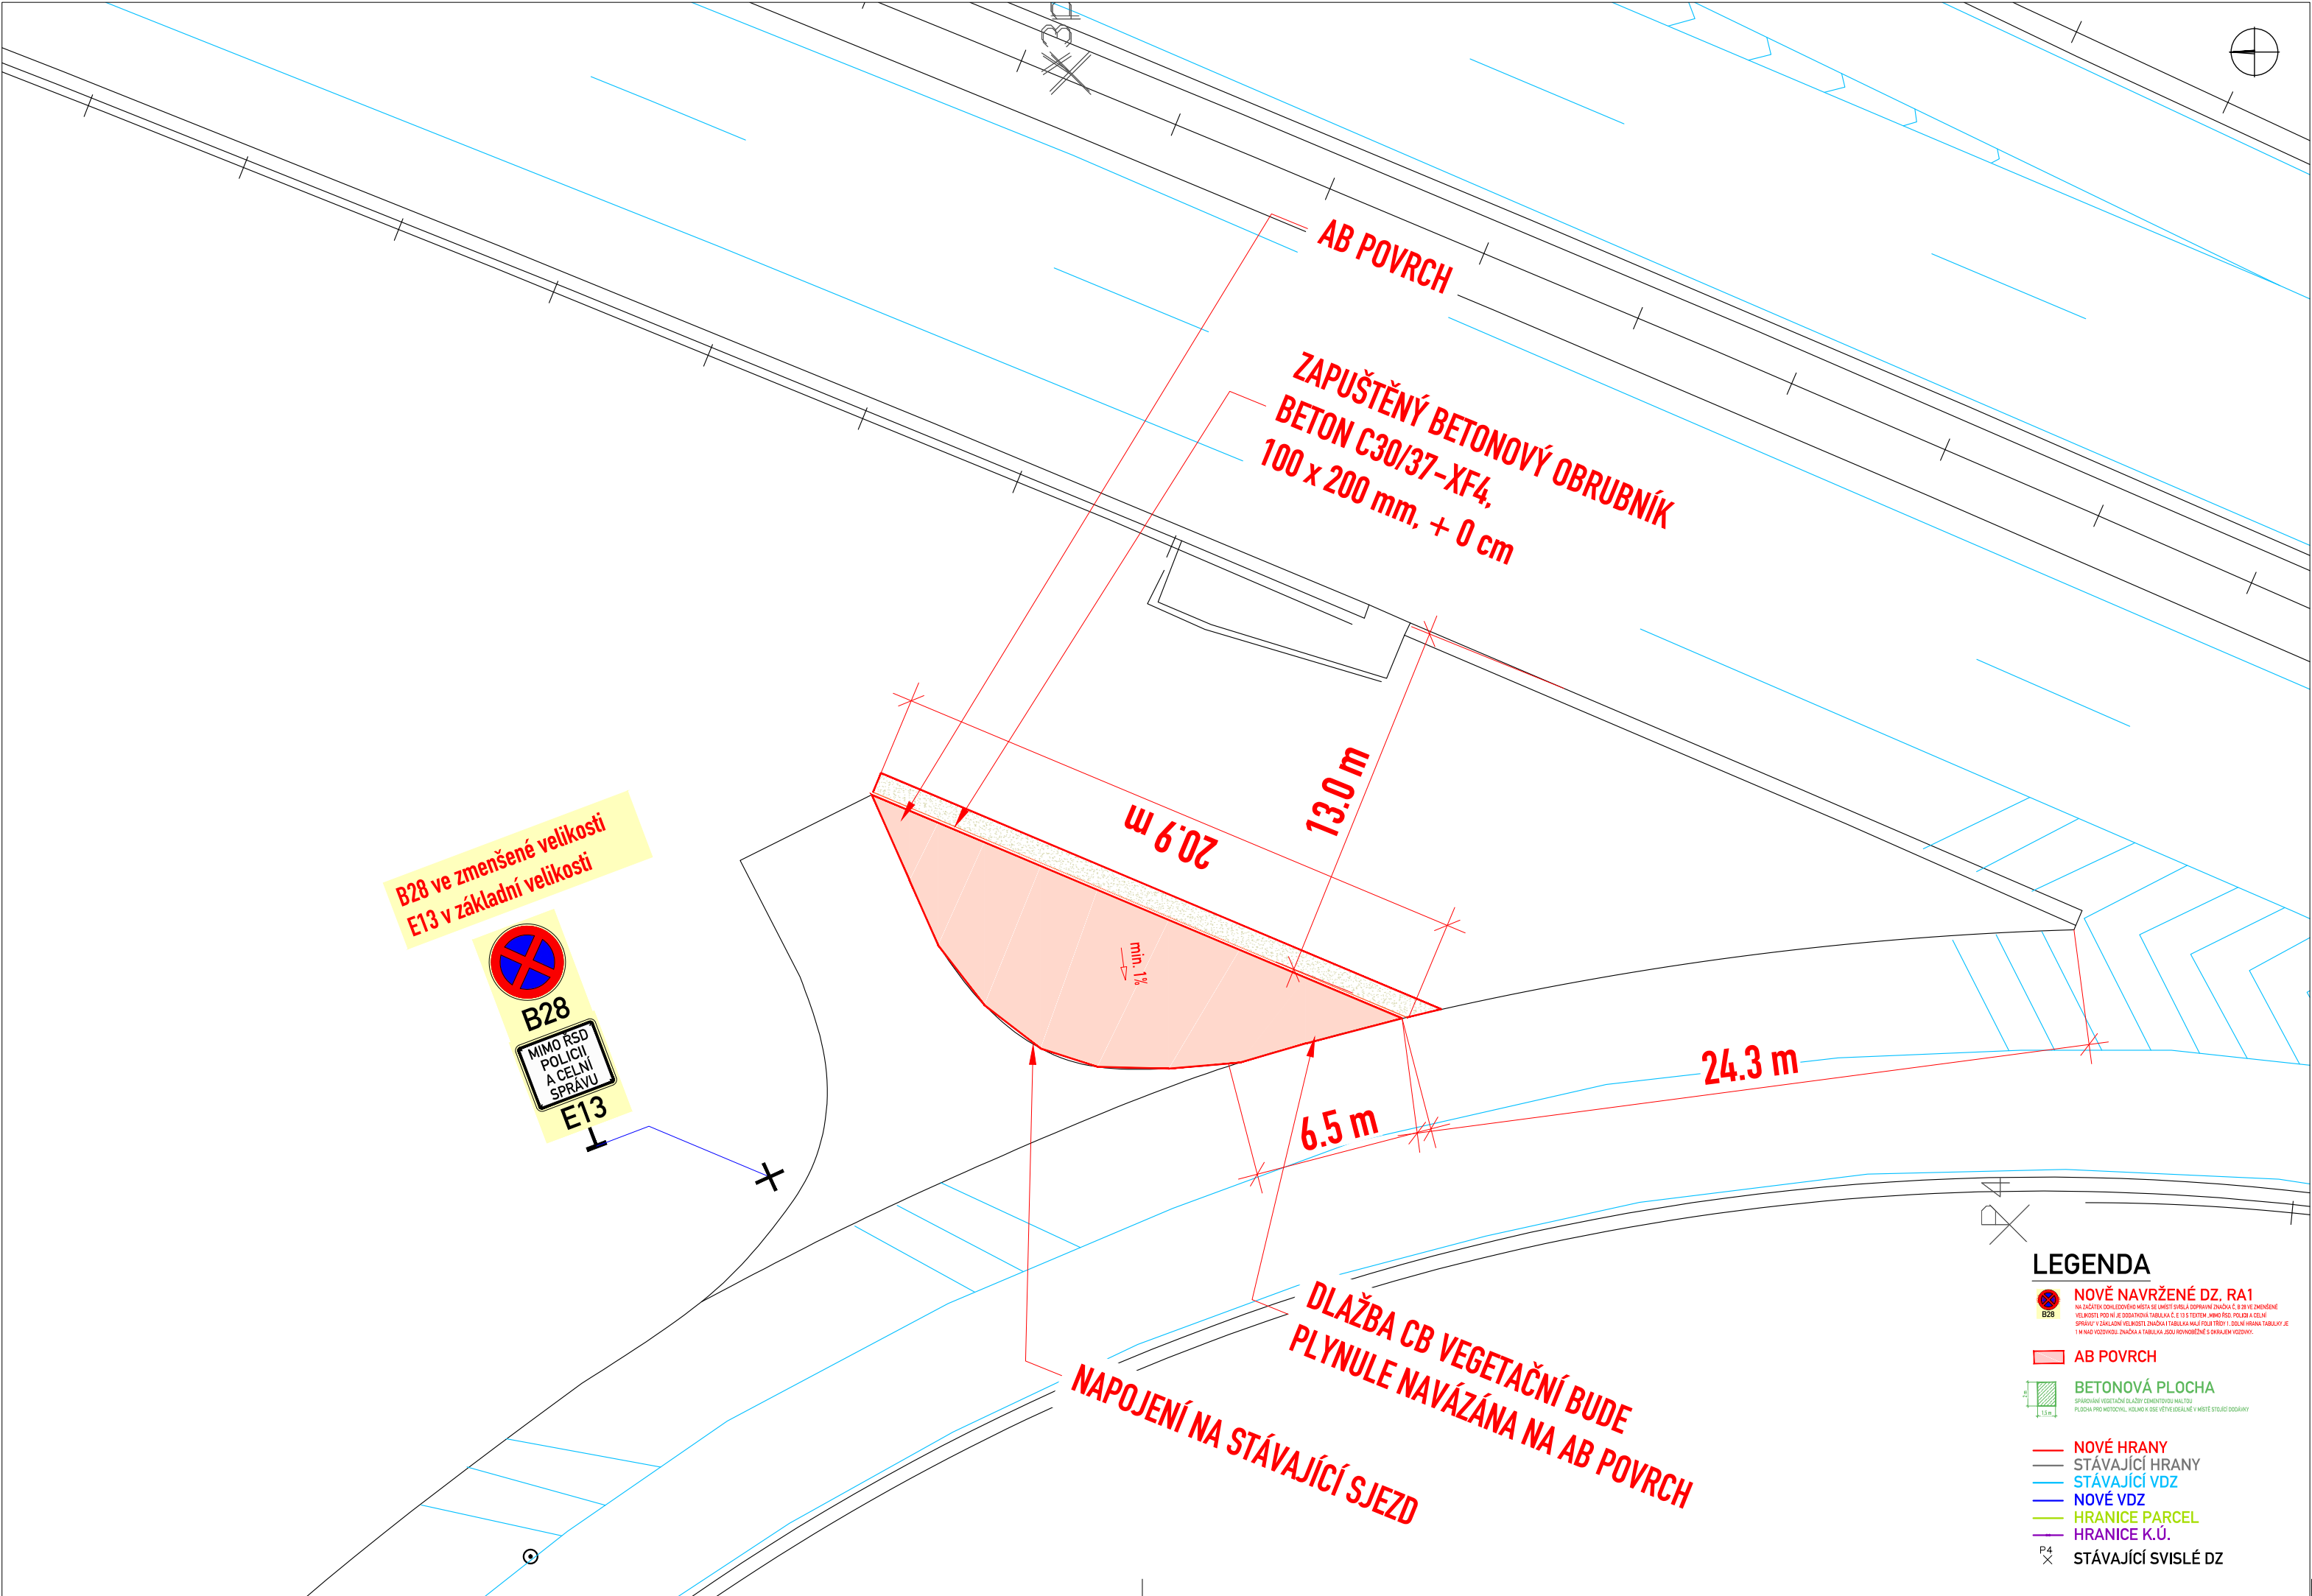

AKCE

DOHLEDOVÁ MÍSTA PRO POLICII A CELNÍ SPRÁVU - 1. VLNA

PROJEKTOVÁ DOKUMENTACE PRO PROVÁDĚNÍ STAVBY

OBJEDNATEL

ŘEDITELSTVÍ SILNIC A DÁLNIC ČR

Na Pankráci 546/56, 140 00 Praha 4

Stavbu zajišťuje odbor dopravního inženýrství



ŘEDITELSTVÍ SILNIC A DÁLNIC ČR

PROJEKTANT

SHB, akciová společnost

Masná 1493/8, 702 00 Ostrava

HLAVNÍ INŽENÝR PROJEKTU:
Ing. Hubert Řehulka




projekce dopravních staveb
Masná 1493/8 CZ 702 00 Ostrava

ČÍS. ZAKÁZKY

5/22 022

D SO 110


SOUŘADNICOVÝ SYSTÉM : S-JTSK
VÝŠKOVÝ SYSTÉM : Bpv

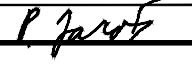VEDOUČÍ PROJEKTANT	ING. HUBERT ŘEHULKA		 projekce dopravních staveb Masná 1493/8 CZ 702 00 Ostrava	
VYPRACOVAL	ING. TOMÁŠ PETR			
KONTROLOVAL	ING. PAVEL JAROŠ			
KRAJ: JIHOČESKÝ			DATUM	12/2022
K.Ú.: ČEKANICE U TÁBORA, PLANÁ NAD LUŽNICÍ, ZVĚROTICE, ŘÍPEC, ŽÍŠOV U VESELÍ NAD LUŽNICÍ			FORMÁT	3 X A4
NÁZEV OBJEKTU			MĚŘÍTKO	1:200
SO 110 Dohledová místa – SSÚD 17 Chotoviny			ÚČEL	PDPS
			ČÍS. ZAKÁZKY	5/22 022
			ARCHIVNÍ ČÍS.	
PŘÍLOHA			ČÍS. SOUPRAVY	ČÍS. VÝKRESU
			SITUACE - D3 EXIT 100 PJP	
			02.5	



AKCE	
DOHLEDOVÁ MÍSTA PRO POLICII A CELNÍ SPRÁVU - 1. VLNA	
PROJEKTOVÁ DOKUMENTACE PRO PROVÁDĚNÍ STAVBY	
OBJEDNATEL	
ŘEDITELSTVÍ SILNIC A DÁLNIC ČR Na Pankráci 546/56, 140 00 Praha 4 Stavbu zajišťuje odbor dopravního inženýrství	 ŘEDITELSTVÍ SILNIC A DÁLNIC ČR
PROJEKTANT	
SHB, akciová společnost Masná 1493/8, 702 00 Ostrava HLAVNÍ INŽENÝR PROJEKTU: Ing. Hubert Řehulka	 projekce dopravních staveb Masná 1493/8 CZ 702 00 Ostrava
ČÍS. ZAKÁZKY	5/22 022

D SO 110

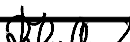SOUŘADNICOVÝ SYSTÉM : S-JTSK VÝŠKOVÝ SYSTÉM : Bpv			
VEDOUcí PROJEKTANT	ING. HUBERT ŘEHULKA	  	 projekce dopravních staveb Masná 1493/8 CZ.702 00 Ostrava
VYPRACOVAL	ING. TOMÁŠ PETR		
KONTROLOVAL	ING. PAVEL JAROŠ		
KRAJ: JIHOČESKÝ		DATUM	12/2022
K.Ú.: ČEKANICE U TÁBORA, PLANÁ NAD LUŽNICÍ, ZVĚROTICE, ŘÍPEČ, ŽÍŠOV U VESELÍ NAD LUŽNICÍ		FORMÁT	3 X A4
NÁZEV OBJEKTU		MĚŘÍTKO	1:200
SO 110 Dohledová místa – SSÚD 17 Chotoviny		ÚČEL	PDPS
		ČÍS. ZAKÁZKY	5/22 022
		ARCHIVNÍ ČÍS.	
PŘÍLOHA		ČÍS. SOUPRAVY	ČÍS. VÝKRESU
SITUACE - D3 EXIT 104 PJP			02.6



D

SO 110

SOUŘADNICOVÝ SYSTÉM : S-JTSK
VÝŠKOVÝ SYSTÉM : Bpv

VEDOUCÍ PROJEKTANT		ING. HUBERT ŘEHULKA		
VYPRACOVAL		ING. TOMÁŠ PETR		
Kontroloval		ING. PAVEL JAROŠ		
KRAJ: JIHOČESKÝ			DATUM	12/2022
K.Ú.: ČEKANICE U TÁBORA, PLANÁ NAD LUŽNICÍ, ZVĚROTICE, ŘÍPEC, ŽÍŠOV U VESELÍ NAD LUŽNICÍ			FORMÁT	3 X A4
NÁZEV OBJEKTU SO 110 Dohledová místa – SSÚD 17 Chotoviny			MĚŘÍTKO	1:200
			ÚČEL	PDPS
			ČÍS. ZAKÁZKY	5/22 022
			ARCHIVNÍ ČÍS.	
PŘÍLOHA			ČÍS. SOUPRAVY	ČÍS. VÝKRESU
SITUACE - D3 EXIT 104 LJP				02.7