


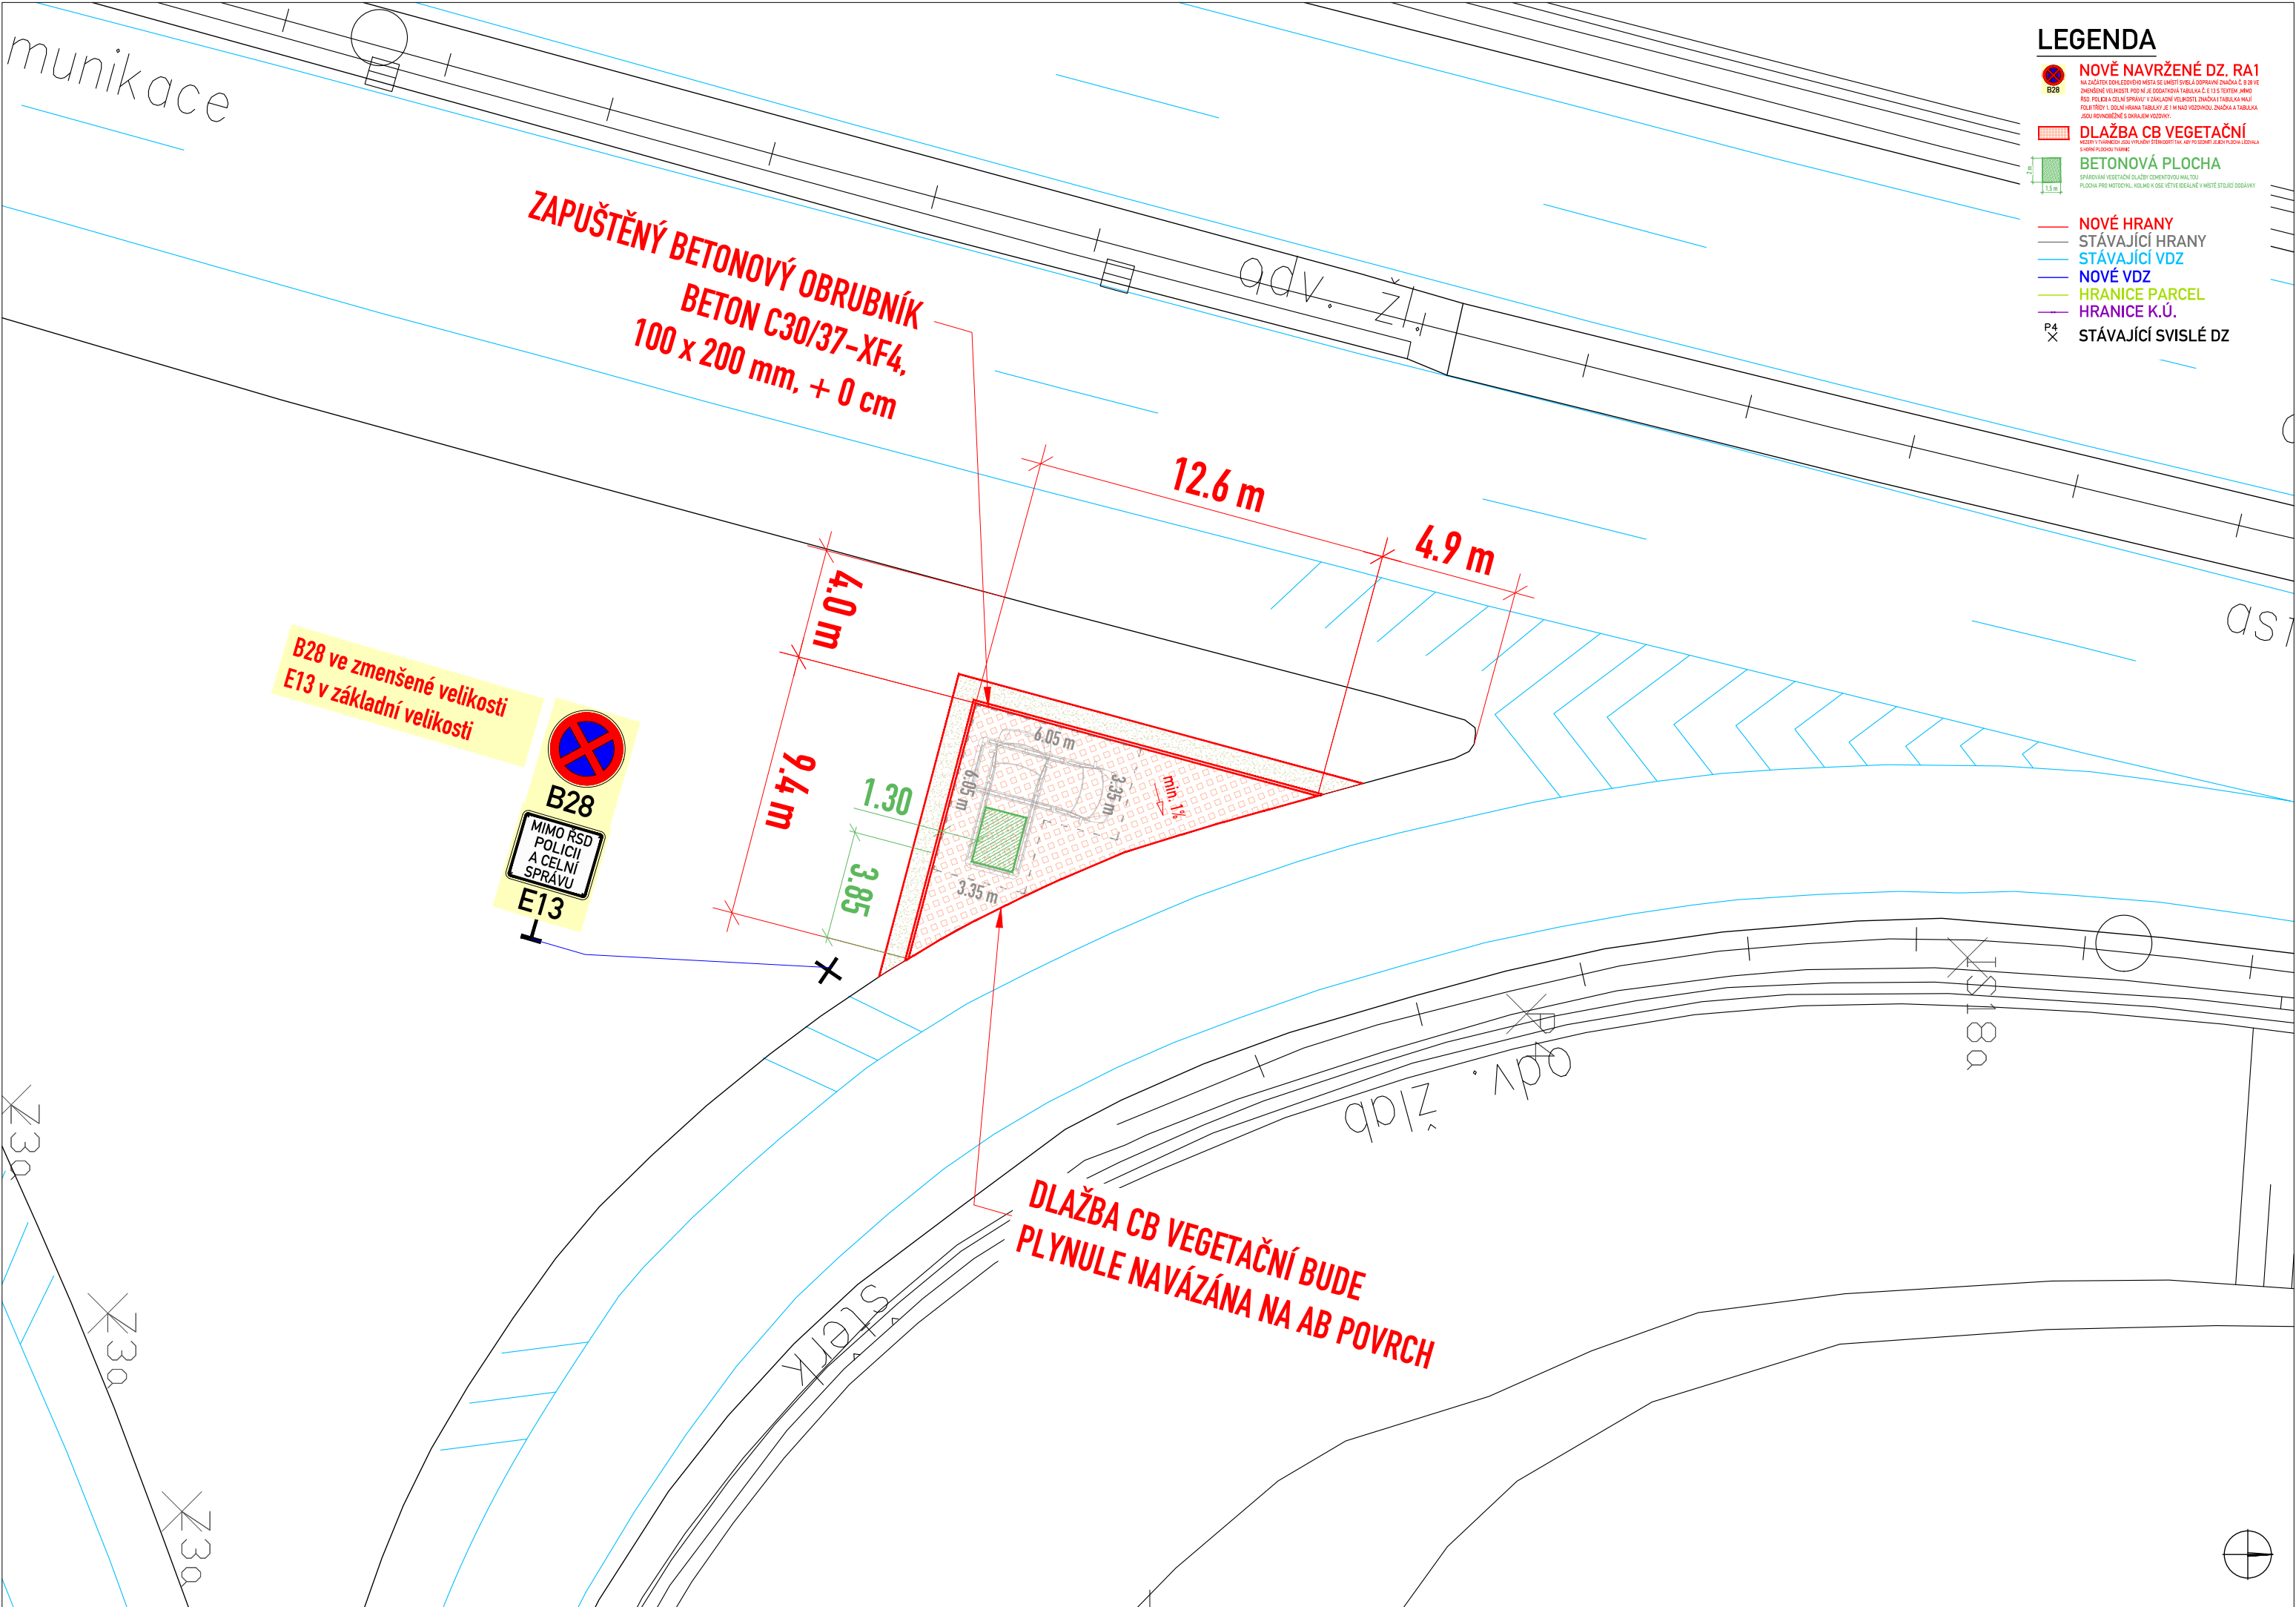

AKCE

DOHLEDOVÁ MÍSTA PRO POLICII A CELNÍ SPRÁVU - 1. VLNA

PROJEKTOVÁ DOKUMENTACE PRO PROVÁDĚNÍ STAVBY

OBJEDNATEL

ŘEDITELSTVÍ SILNIC A DÁLNIC ČR

Na Pankráci 546/56, 140 00 Praha 4

Stavbu zajišťuje odbor dopravního inženýrství

PROJEKTANT

SHB, akciová společnost

Masná 1493/8, 702 00 Ostrava

HLAVNÍ INŽENÝR PROJEKTU:
Ing. Hubert Řehulka

ČÍS. ZAKÁZKY

5/22 022


D

SO 111

SOUŘADNICOVÝ SYSTÉM : S-JTSK

VÝŠKOVÝ SYSTÉM : Bpv

VEDOUČÍ PROJEKTANT	ING. HUBERT ŘEHULKA			
VYPRACOVAL	ING. TOMÁŠ PETR			
KONTROLOVAL	ING. PAVEL JAROŠ			
KRAJ: OLOMOUCKÝ, ZLÍNSKÝ			DATUM	12/2022
K.Ú.: BRODEK U PROSTĚJOVA, HULÍN			FORMÁT	3 X A4
NÁZEV OBJEKTU			MĚŘÍTKO	1:200
SO 111 Dohledová místa – SSÚD 20 Ivanovice na Hané			ÚČEL	PDPS
			ČÍS. ZAKÁZKY	5/22 022
			ARCHIVNÍ ČÍS.	
PŘÍLOHA			ČÍS. SOUPRAVY	ČÍS. VÝKRESU
			SITUACE - D46 EXIT 12 PJP	02.1

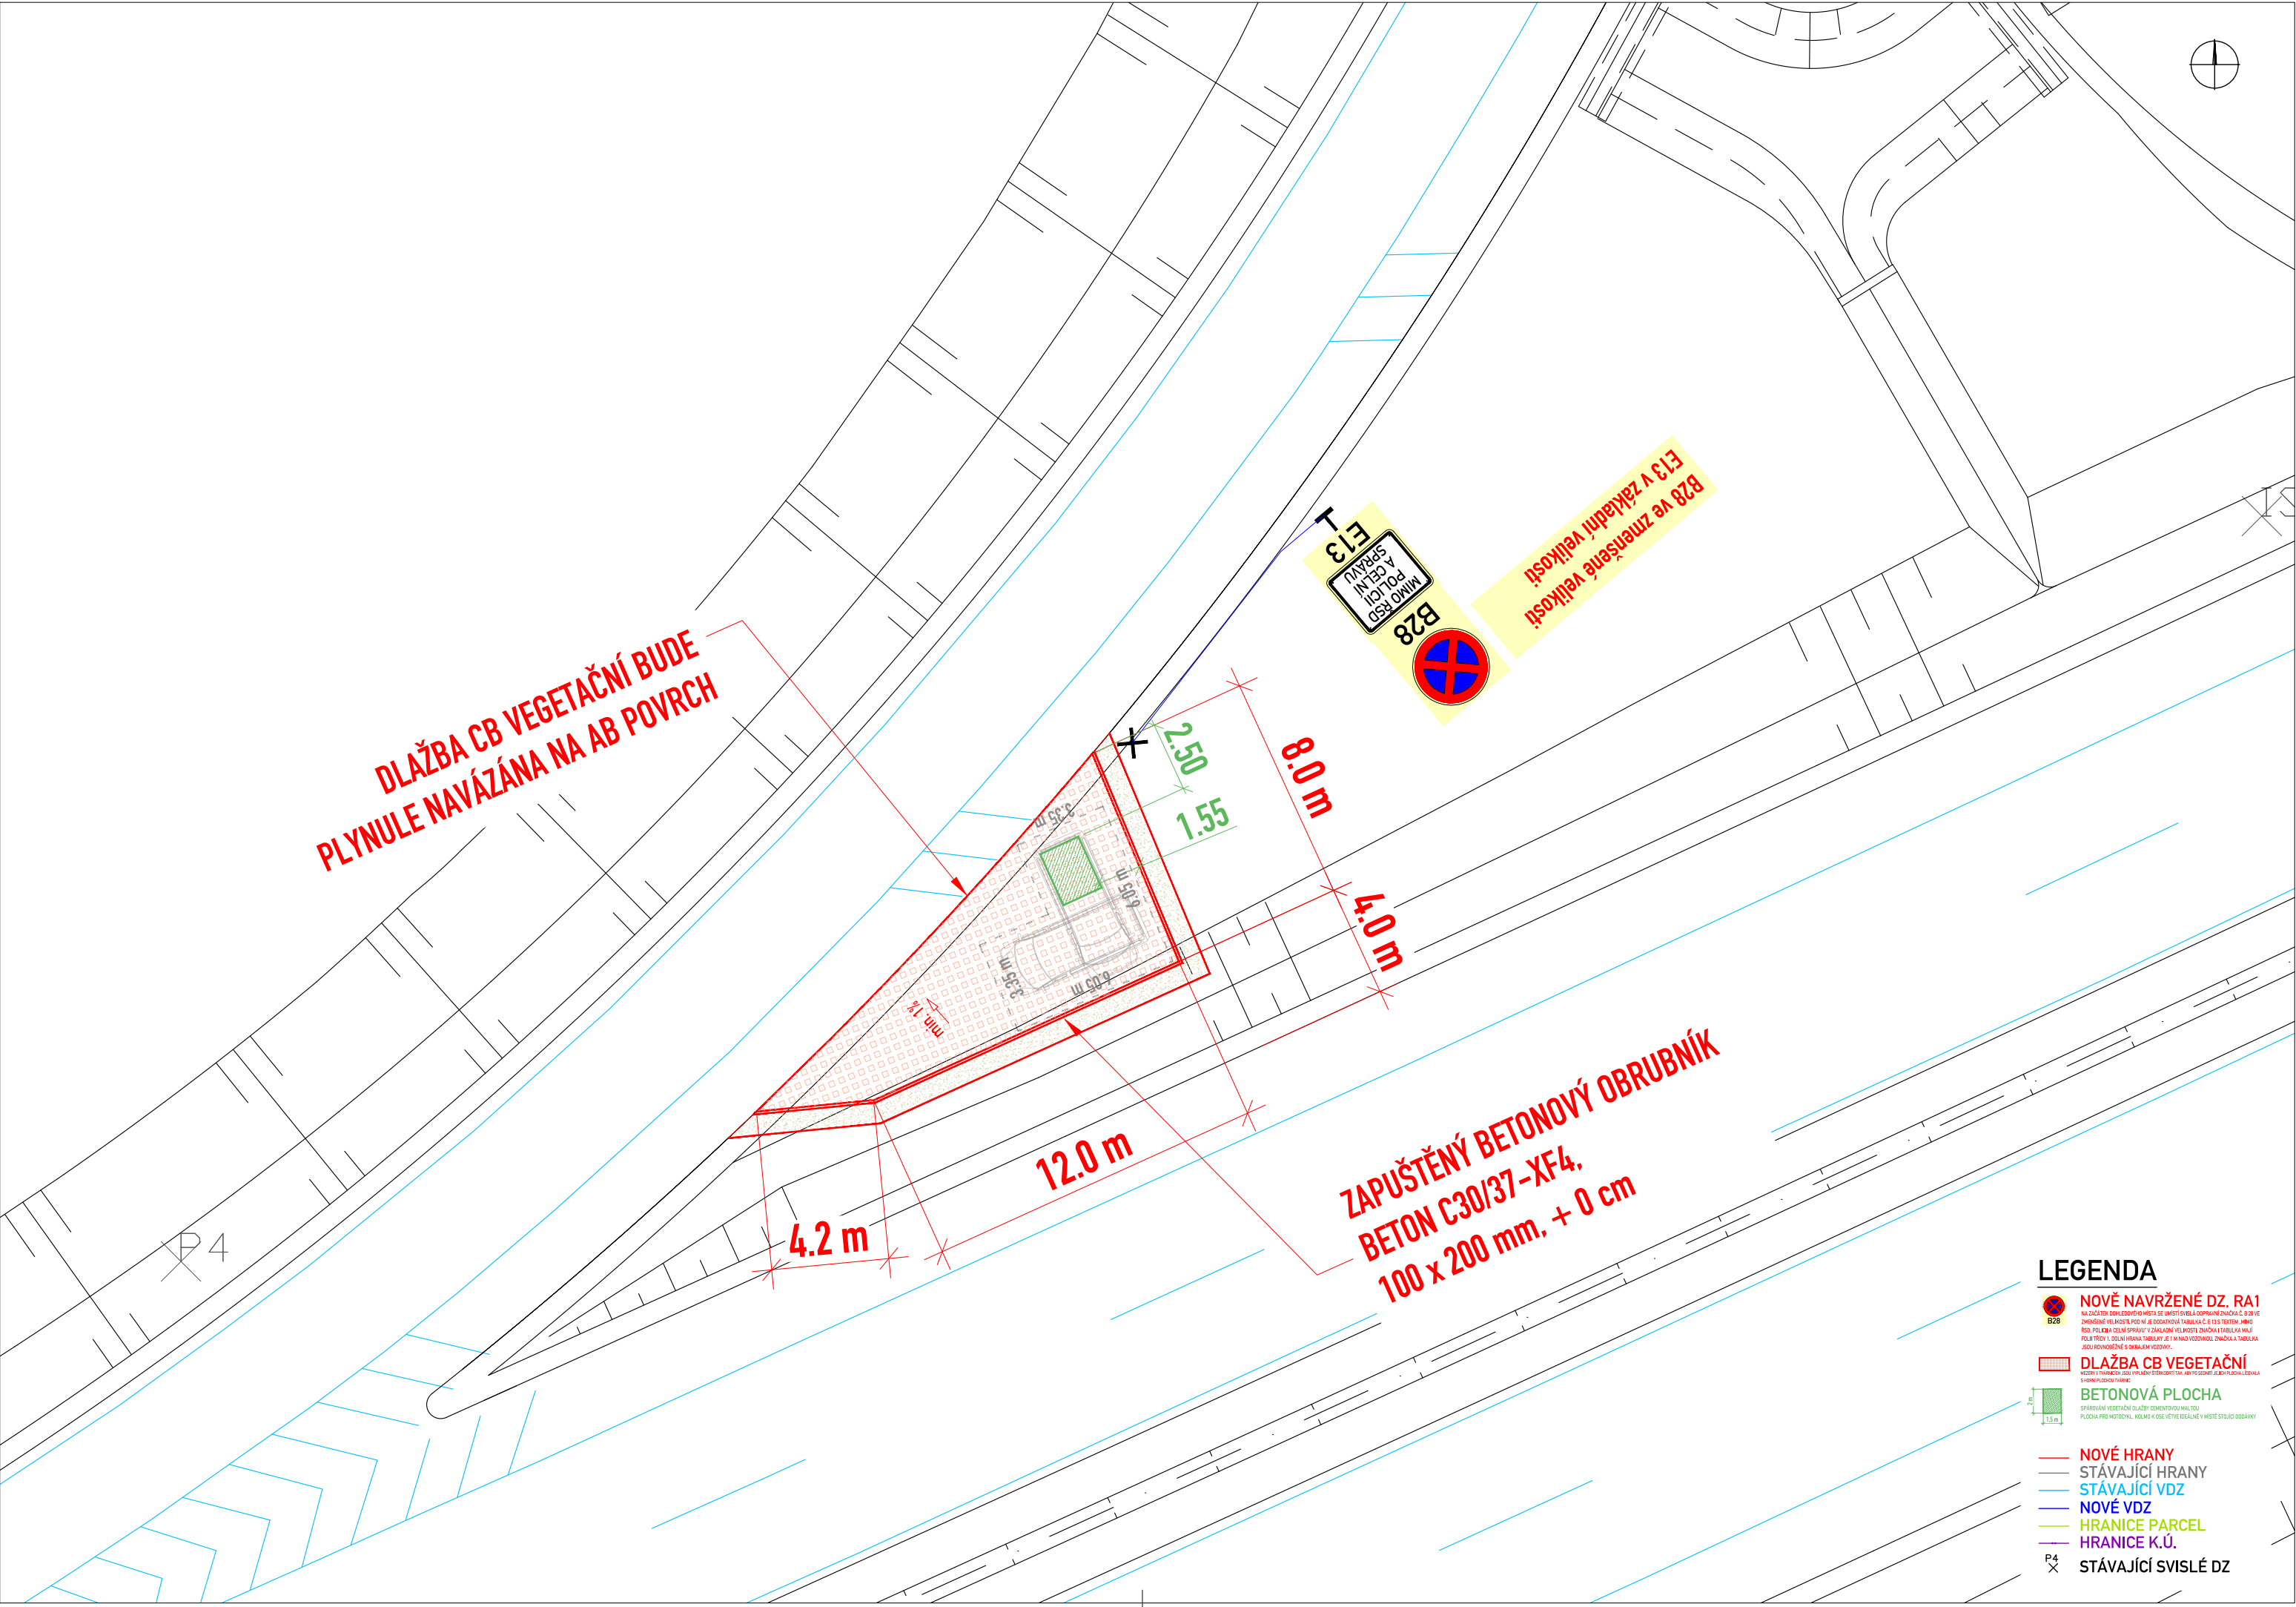

AKCE

DOHLEDOVÁ MÍSTA PRO POLICII A CELNÍ SPRÁVU - 1. VLNA

PROJEKTOVÁ DOKUMENTACE PRO PROVÁDĚNÍ STAVBY

OBJEDNATEL

ŘEDITELSTVÍ SILNIC A DÁLNIC ČR

Na Pankráci 546/56, 140 00 Praha 4

Stavbu zajišťuje odbor dopravního inženýrství



ŘEDITELSTVÍ SILNIC A DÁLNIC ČR

PROJEKTANT

SHB, akciová společnost

Masná 1493/8, 702 00 Ostrava

HLAVNÍ INŽENÝR PROJEKTU:
Ing. Hubert Řehulka




projekce dopravních staveb
Masná 1493/8 CZ 702 00 Ostrava

ČÍS. ZAKÁZKY


5/22 022


D SO 111

SOUŘADNICOVÝ SYSTÉM : S-JTSK
VÝŠKOVÝ SYSTÉM : Bpv

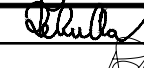VEDOUcí PROJEKTANT	ING. HUBERT ŘEHULKA		 projekce dopravních staveb Masná 1493/8 CZ 702 00 Ostrava	
VYPRACOVAL	ING. TOMÁŠ PETR			
KONTROLOVAL	ING. PAVEL JAROŠ			
KRAJ: OLOMOUCKÝ, ZLÍNSKÝ			DATUM	12/2022
K.Ú.: BRODEK U PROSTĚJOVA, HULÍN			FORMÁT	3 X A4
NÁZEV OBJEKTU			MĚŘITKO	1:200
SO 111 Dohledová místa – SSÚD 20 Ivanovice na Hané			ÚČEL	PDPS
			ČÍS. ZAKÁZKY	5/22 022
			ARCHIVNÍ ČÍS.	
PŘÍLOHA			ČÍS. SOUPRAVY	ČÍS. VÝKRESU
			SITUACE - D1 EXIT 264 LJP	
				02.2

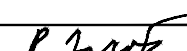

VEDOUcí PROJEKTANT	ING. HUBERT ŘEHULKA		 projekce dopravních staveb Masná 1493/8 CZ 702 00 Ostrava	
VYPRACOVAL	ING. TOMÁŠ PETR			
KONTROLOVAL	ING. PAVEL JAROŠ			
KRAJ: MORAVSKOSLEZSKÝ			DATUM	12/2022
K.Ú.: HLADKÉ ŽIVOTICE			FORMÁT	3 X A4
NÁZEV OBJEKTU			MĚŘÍTKO	1:200
SO 112 Dohledová místa – SSÚD 22 Mankovice			ÚČEL	PDPS
			ČÍS. ZAKÁZKY	5/22 022
			ARCHIVNÍ ČÍS.	
PŘÍLOHA			ČÍS. SOUPRAVY	ČÍS. VÝKRESU
SITUACE - D1 EXIT 330 PJP				02.1

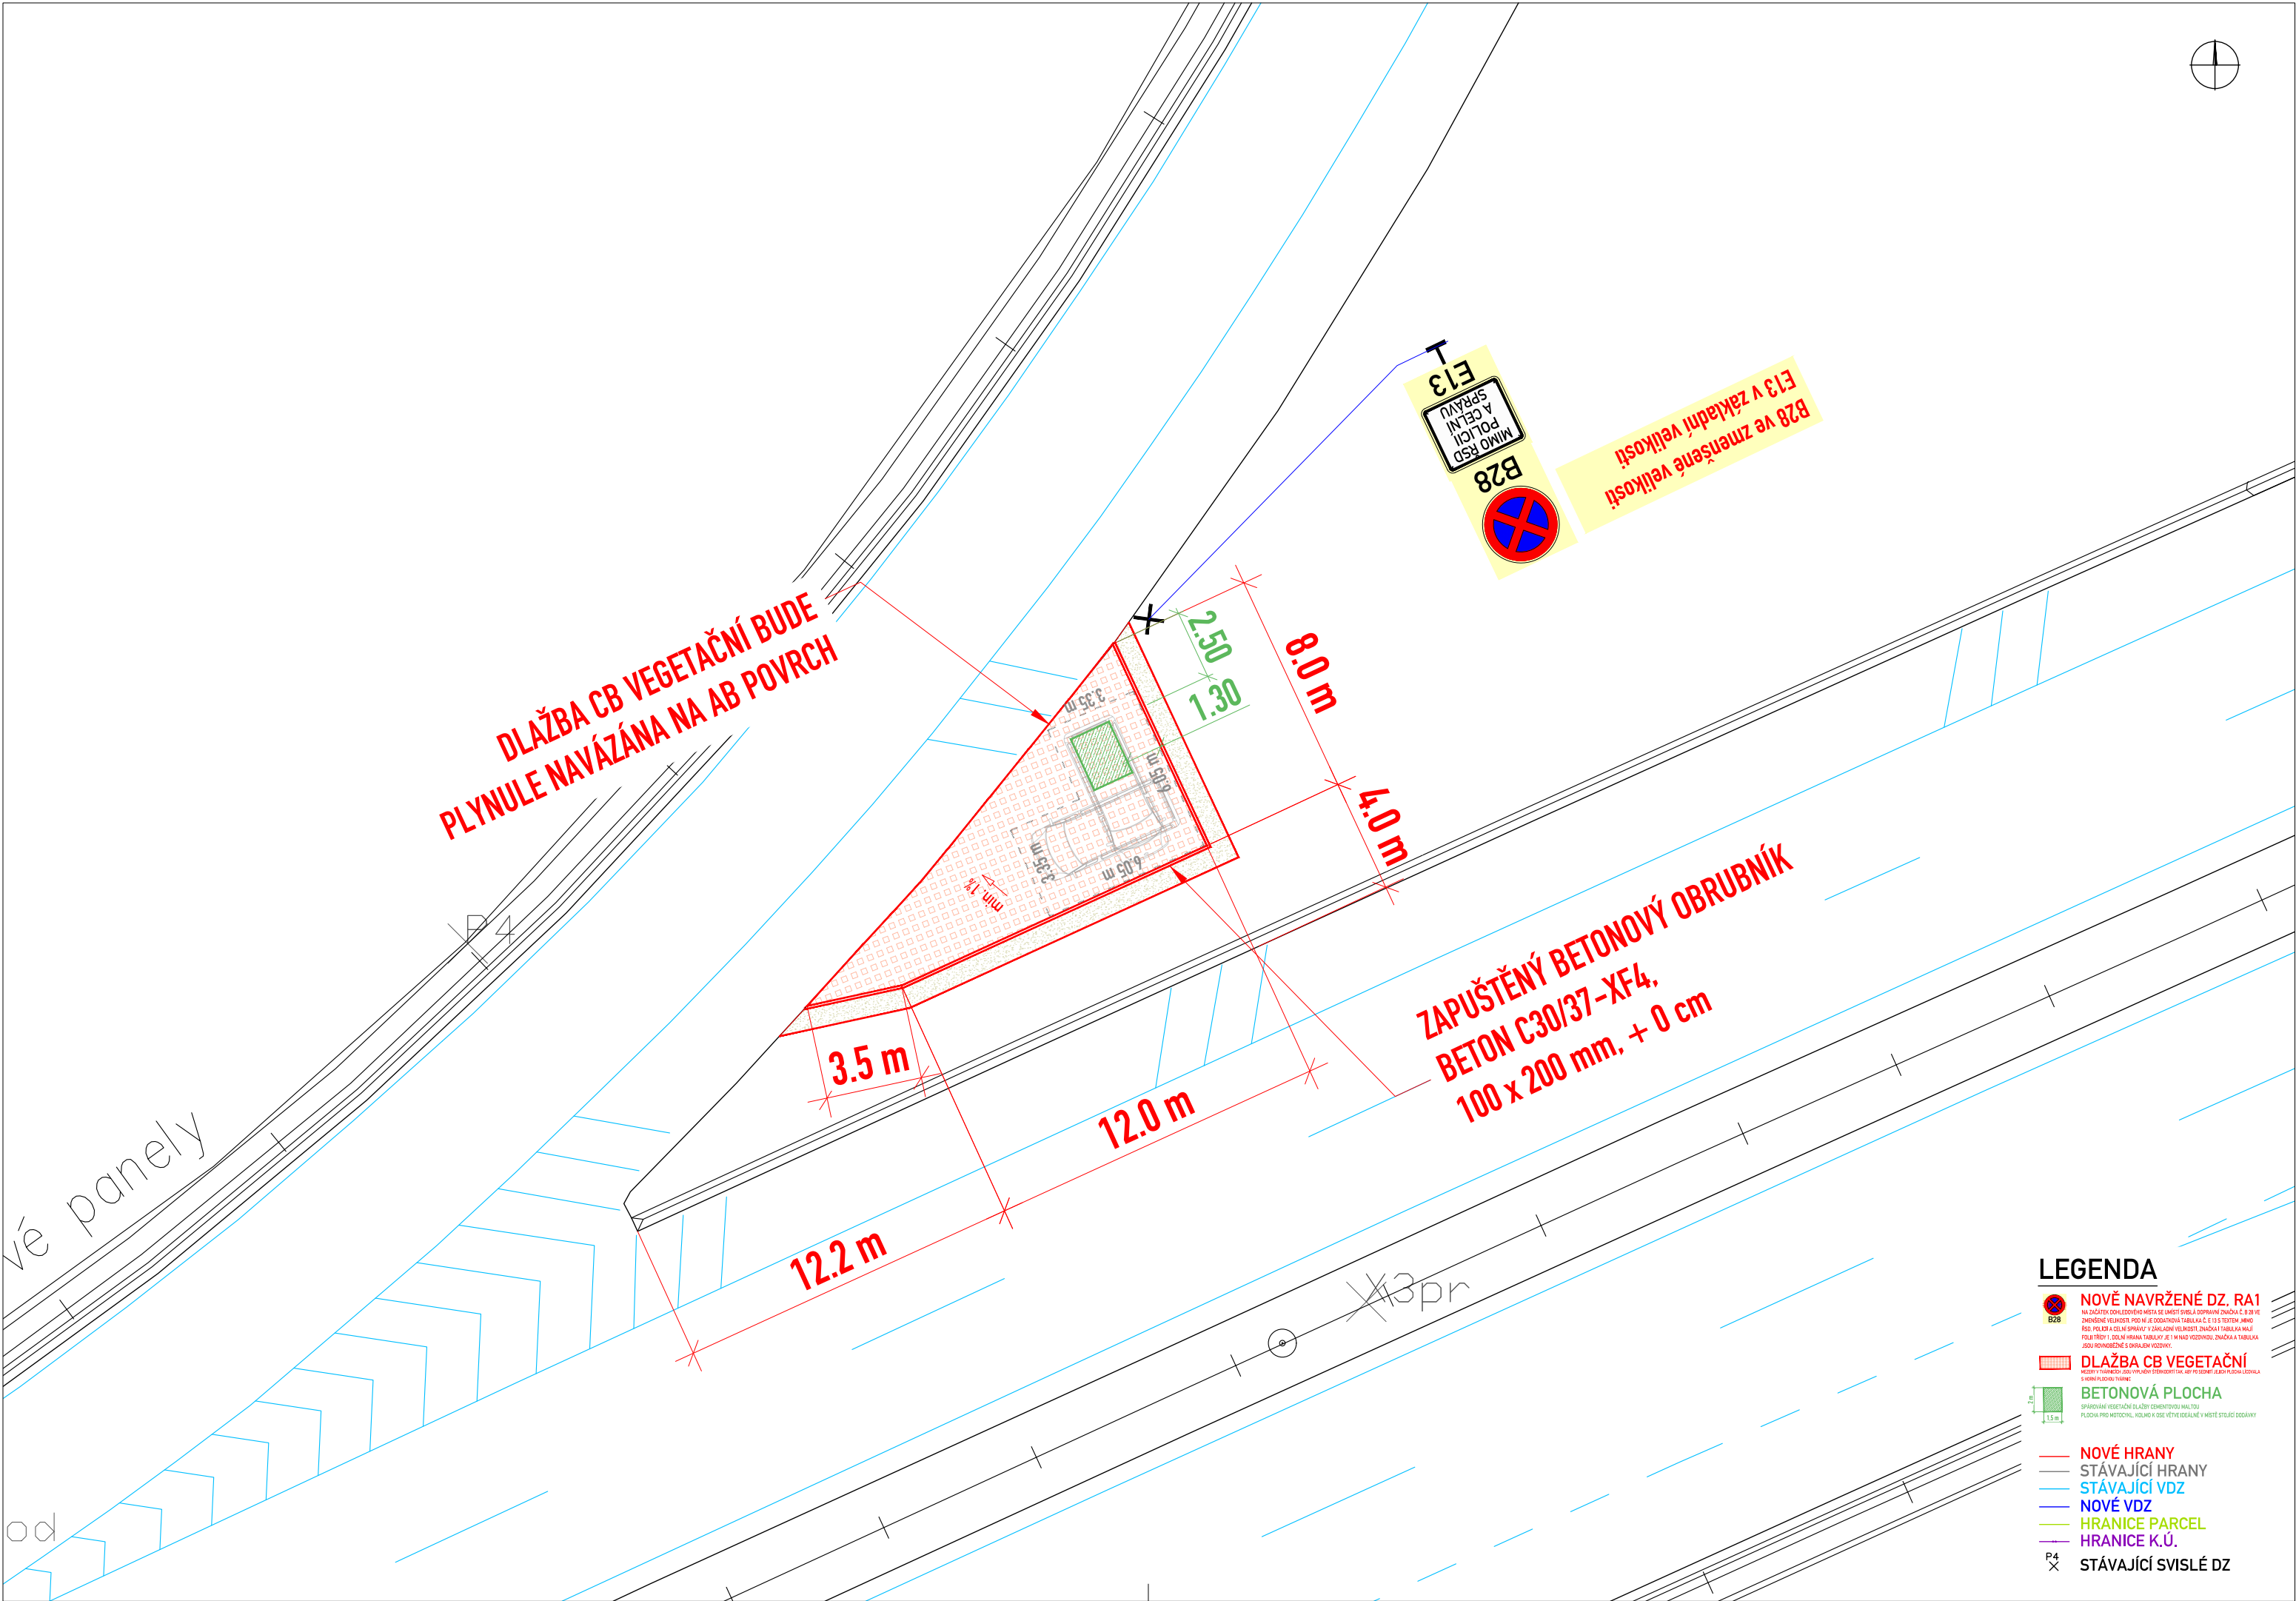


AKCE	
DOHLEDOVÁ MÍSTA PRO POLICII A CELNÍ SPRÁVU - 1. VLNA	
PROJEKTOVÁ DOKUMENTACE PRO PROVÁDĚNÍ STAVBY	
OBJEDNATEL	
ŘEDITELSTVÍ SILNIC A DÁLNIC ČR Na Pankráci 546/56, 140 00 Praha 4 Stavbu zajišťuje odbor dopravního inženýrství	
PROJEKTANT	
SHB, akciová společnost Masná 1493/8, 702 00 Ostrava HLAVNÍ INŽENÝR PROJEKTU: Ing. Hubert Řehulka	
ČÍS. ZAKÁZKY	5/22 022

D SO 112

SOUŘADNICOVÝ SYSTÉM : S-JTSK
VÝŠKOVÝ SYSTÉM : Bpv

VEDOUcí PROJEKTANT	ING. HUBERT ŘEHULKA			
VYPRACOVAL	ING. TOMÁŠ PETR			
KONTROLOVAL	ING. PAVEL JAROŠ			
KRAJ: MORAVSKOSLEZSKÝ			DATUM	12/2022
K.Ú.: HLADKÉ ŽIVOTICE			FORMÁT	3 X A4
NÁZEV OBJEKTU			MĚŘITKO	1:200
SO 112 Dohledová místa – SSÚD 22 Mankovice			ÚČEL	PDPS
			ČÍS. ZAKÁZKY	5/22 022
			ARCHIVNÍ ČÍS.	
PŘÍLOHA			ČÍS. SOUPRAVY	ČÍS. VÝKRESU
			SITUACE - D1 EXIT 330 LJP	02.2

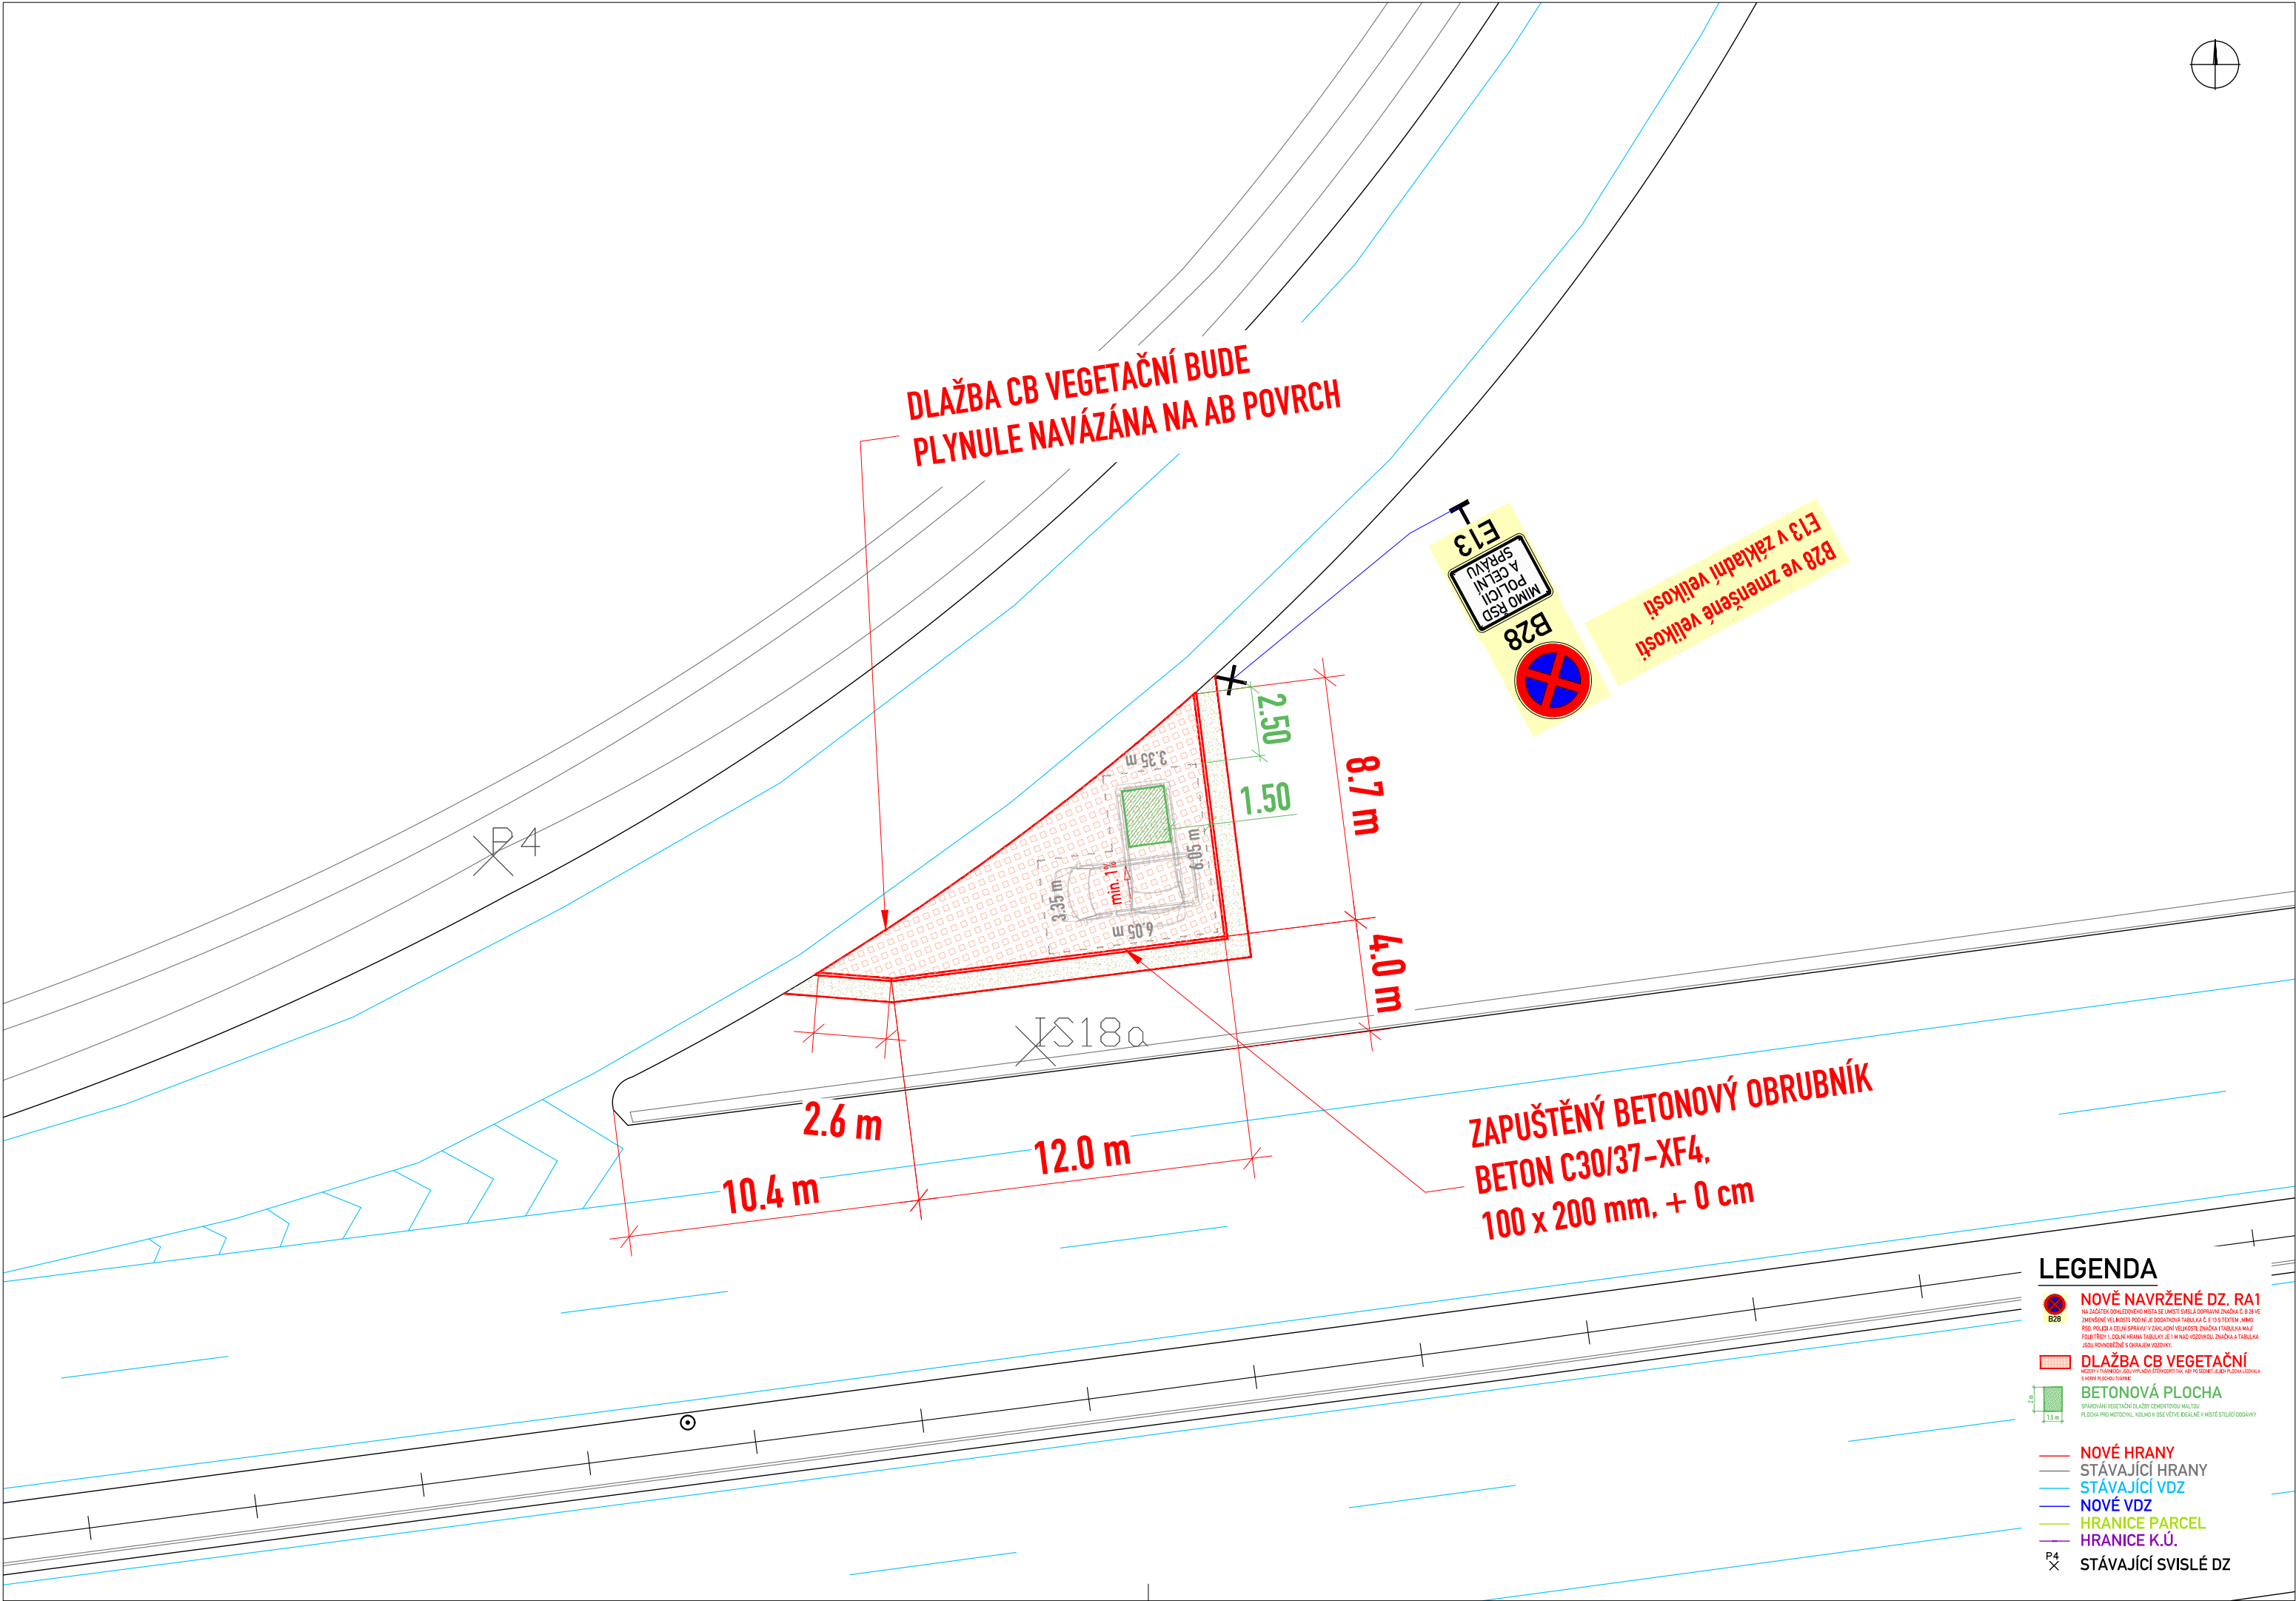

AKCE	
DOHLEDOVÁ MÍSTA PRO POLICII A CELNÍ SPRÁVU - 1. VLNA	
PROJEKTOVÁ DOKUMENTACE PRO PROVÁDĚNÍ STAVBY	
OBJEDNATEL	
ŘEDITELSTVÍ SILNIC A DÁLNIC ČR Na Pankráci 546/56, 140 00 Praha 4 Stavbu zajišťuje odbor dopravního inženýrství	
PROJEKTANT	
SHB, akciová společnost Masná 1493/8, 702 00 Ostrava HLAVNÍ INŽENÝR PROJEKTU: Ing. Hubert Řehulka	
ČÍS. ZAKÁZKY	5/22 022

D SO 114

SOUŘADNICOVÝ SYSTÉM : S-JTSK
VÝŠKOVÝ SYSTÉM : Bpv


VEDOUČÍ PROJEKTANT	ING. HUBERT ŘEHULKA			
VYPRACOVAL	ING. TOMÁŠ PETR			
KONTROLOVAL	ING. PAVEL JAROŠ			
KRAJ: STŘEDOČESKÝ			DATUM	12/2022
K.Ú.: MNÍŠEK POD BRDY, ŘÍTKA, LHOTKA U DOBŘÍŠE, DRÁSOV U PŘÍBRAMĚ, JENEČ U PRAHY, VELKÁ DOBRÁ, JEMNÍKY			FORMÁT	3 X A4
NÁZEV OBJEKTU			MĚŘÍTKO	1:200
SO 114 Dohledová místa – Správa Praha			ÚČEL	PDPS
			ČÍS. ZAKÁZKY	5/22 022
			ARCHIVNÍ ČÍS.	
PŘÍLOHA			ČÍS. SOUPRAVY	ČÍS. VÝKRESU
SITUACE - D4 EXIT 14 PJP				02.1



D SO 114	
SOUŘADNICOVÝ SYSTÉM : S-JTSK VÝŠKOVÝ SYSTÉM : Bpv	
VEDOUcí PROJEKTANT	ING. HUBERT ŘEHULKA
VYPRACOVAL	ING. TOMÁŠ PETR
KONTROLOVAL	ING. PAVEL JAROŠ
KRAJ: STŘEDOČESKÝ K.Ú.: MNÍŠEK POD BRDY, ŘITKA, LHOTKA U DOBŘÍŠE, DRÁSOV U PŘÍBRAMÉ, JENEČ U PRAHY, VELKÁ DOBRÁ, JEMNÍKY NÁZEV OBJEKTU SO 114 Dohledová místa – Správa Praha	
PŘÍLOHA	
SITUACE - D4 EXIT 14 LJP	

projekce dopravních staveb
 Masná 1493/8 CZ 702 00 Ostrava

DATUM	12/2022
FORMÁT	3 X A4
MĚŘÍTKO	1:200
ÚČEL	PDPS
Čís. ZAKÁZKY	5/22 022
ARCHIVNÍ Čís.	
Čís. SOUPRAVY	Čís. VÝKRESU
	02.2

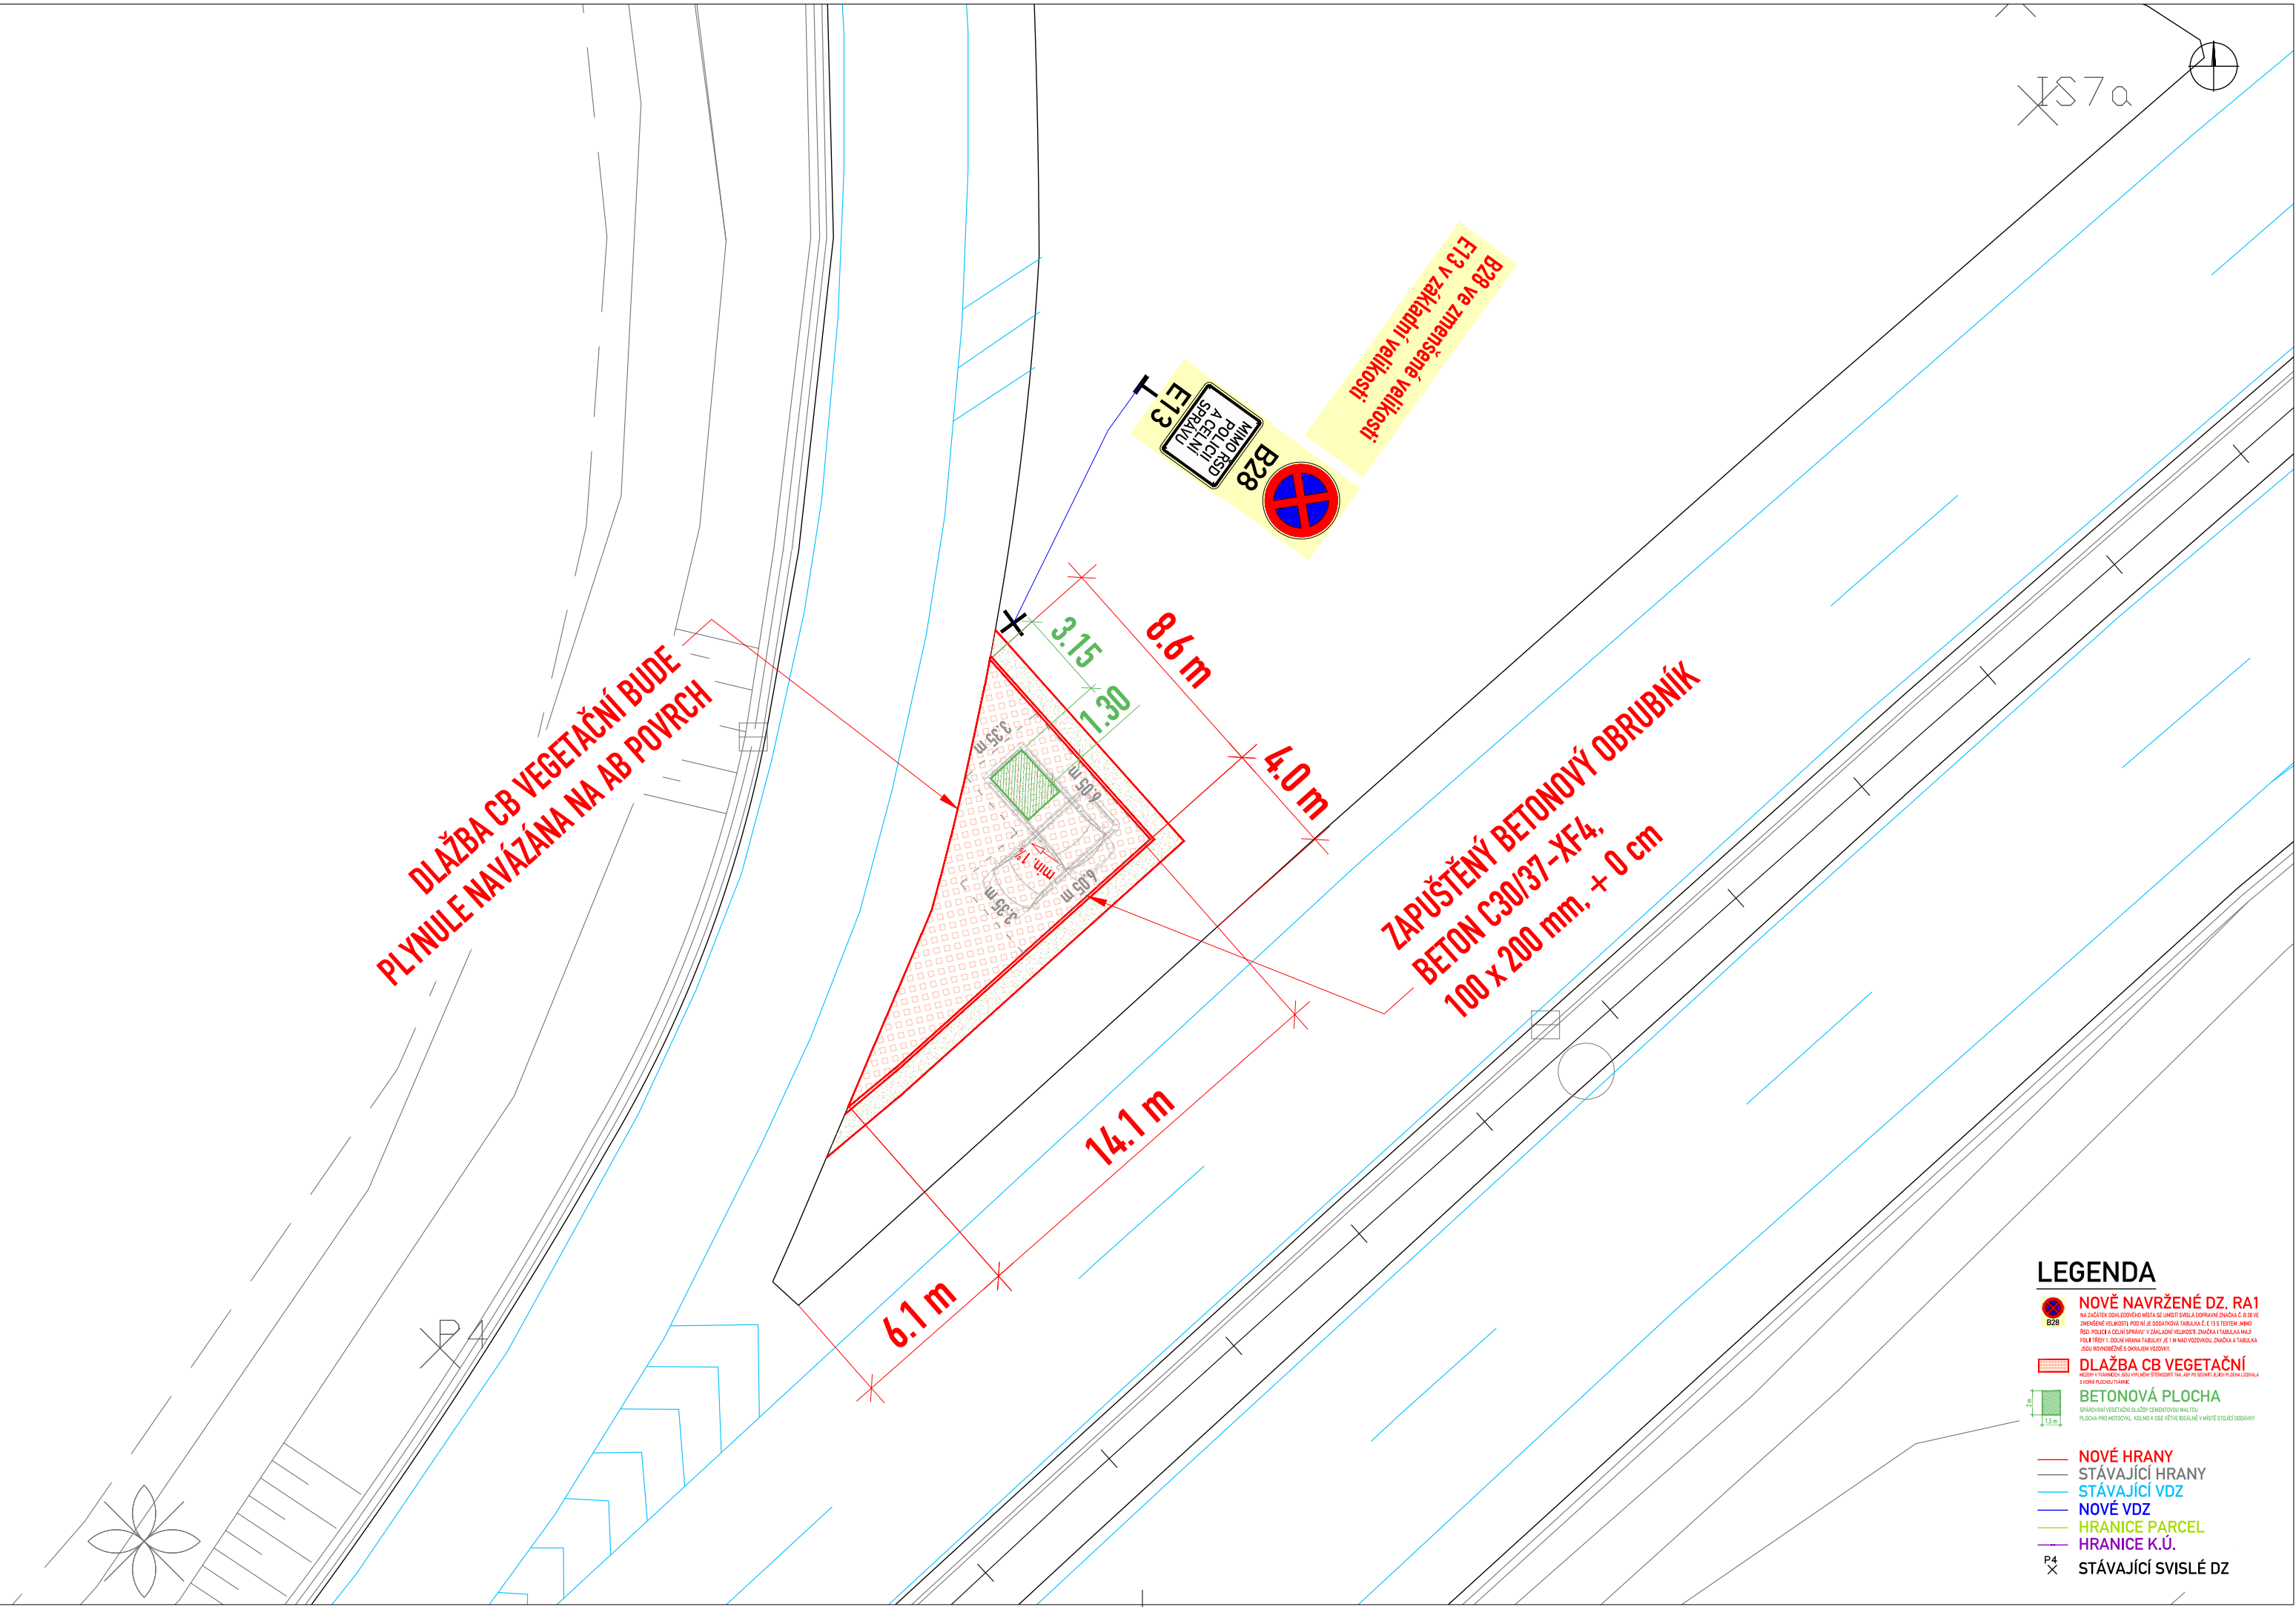


AKCE	
DOHLEDOVÁ MÍSTA PRO POLICII A CELNÍ SPRÁVU - 1. VLNA	
PROJEKTOVÁ DOKUMENTACE PRO PROVÁDĚNÍ STAVBY	
OBJEDNATEL	
ŘEDITELSTVÍ SILNIC A DÁLNIC ČR Na Pankráci 546/56, 140 00 Praha 4 Stavbu zajišťuje odbor dopravního inženýrství	
	
PROJEKTANT	
SHB, akciová společnost Masná 1493/8, 702 00 Ostrava HLAVNÍ INŽENÝR PROJEKTU: Ing. Hubert Řehulka	
	
ČÍS. ZAKÁZKY	5/22 022

D

SO 114

SOUŘADNICOVÝ SYSTÉM : S-JTSK
VÝŠKOVÝ SYSTÉM : Bpv

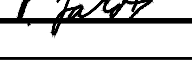VEDOUČÍ PROJEKTANT	ING. HUBERT ŘEHULKA			
VYPRACOVAL	ING. TOMÁŠ PETR			
KONTROLOVAL	ING. PAVEL JAROŠ			
KRAJ: STŘEDOČESKÝ			DATUM	12/2022
K.Ú.: MNÍŠEK POD BRDY, ŘÍTKA, LHOTKA U DOBŘÍŠE, DRÁSOV U PŘÍBRAMĚ, JENEČ U PRAHY, VELKÁ DOBRÁ, JEMNÍKY			FORMÁT	3 X A4
NÁZEV OBJEKTU			MĚŘITKO	1:200
SO 114 Dohledová místa – Správa Praha			ÚČEL	PDPS
			ČÍS. ZAKÁZKY	5/22 022
			ARCHIVNÍ ČÍS.	
PŘÍLOHA			ČÍS. SOUPRAVY	ČÍS. VÝKRESU
SITUACE - D4 EXIT 32 PJP				02.3




D

SO 114

SOUŘADNICOVÝ SYSTÉM : S-JTSK
VÝŠKOVÝ SYSTÉM : Bpv

VEDOUČÍ PROJEKTANT	ING. HUBERT ŘEHULKA	  	 projekce dopravních staveb Masná 1493/8 CZ 702 00 Ostrava	
VYPRACOVAL	ING. TOMÁŠ PETR			
KONTROLOVAL	ING. PAVEL JAROŠ			
KRAJ: STŘEDOČESKÝ			DATUM	12/2022
K.Ú.: MNIŠEK POD BRDY, ŘITKA, LHOTKA U DOBŘÍŠE, DRÁSOV U PŘIBRAME, JENEČ U PRAHY, VELKÁ DOBRÁ, JEMNÍKY			FORMÁT	3 X A4
NÁZEV OBJEKTU SO 114 Dohledová místa – Správa Praha			MĚŘÍTKO	1:200
			ÚČEL	PDPS
			ČÍS. ZAKÁZKY	5/22 022
			ARCHIVNÍ ČÍS.	
			ČÍS. SOUPRAVY	ČÍS. VÝKRESU
PŘÍLOHA SITUACE - D4 EXIT 41 PJP				02.4

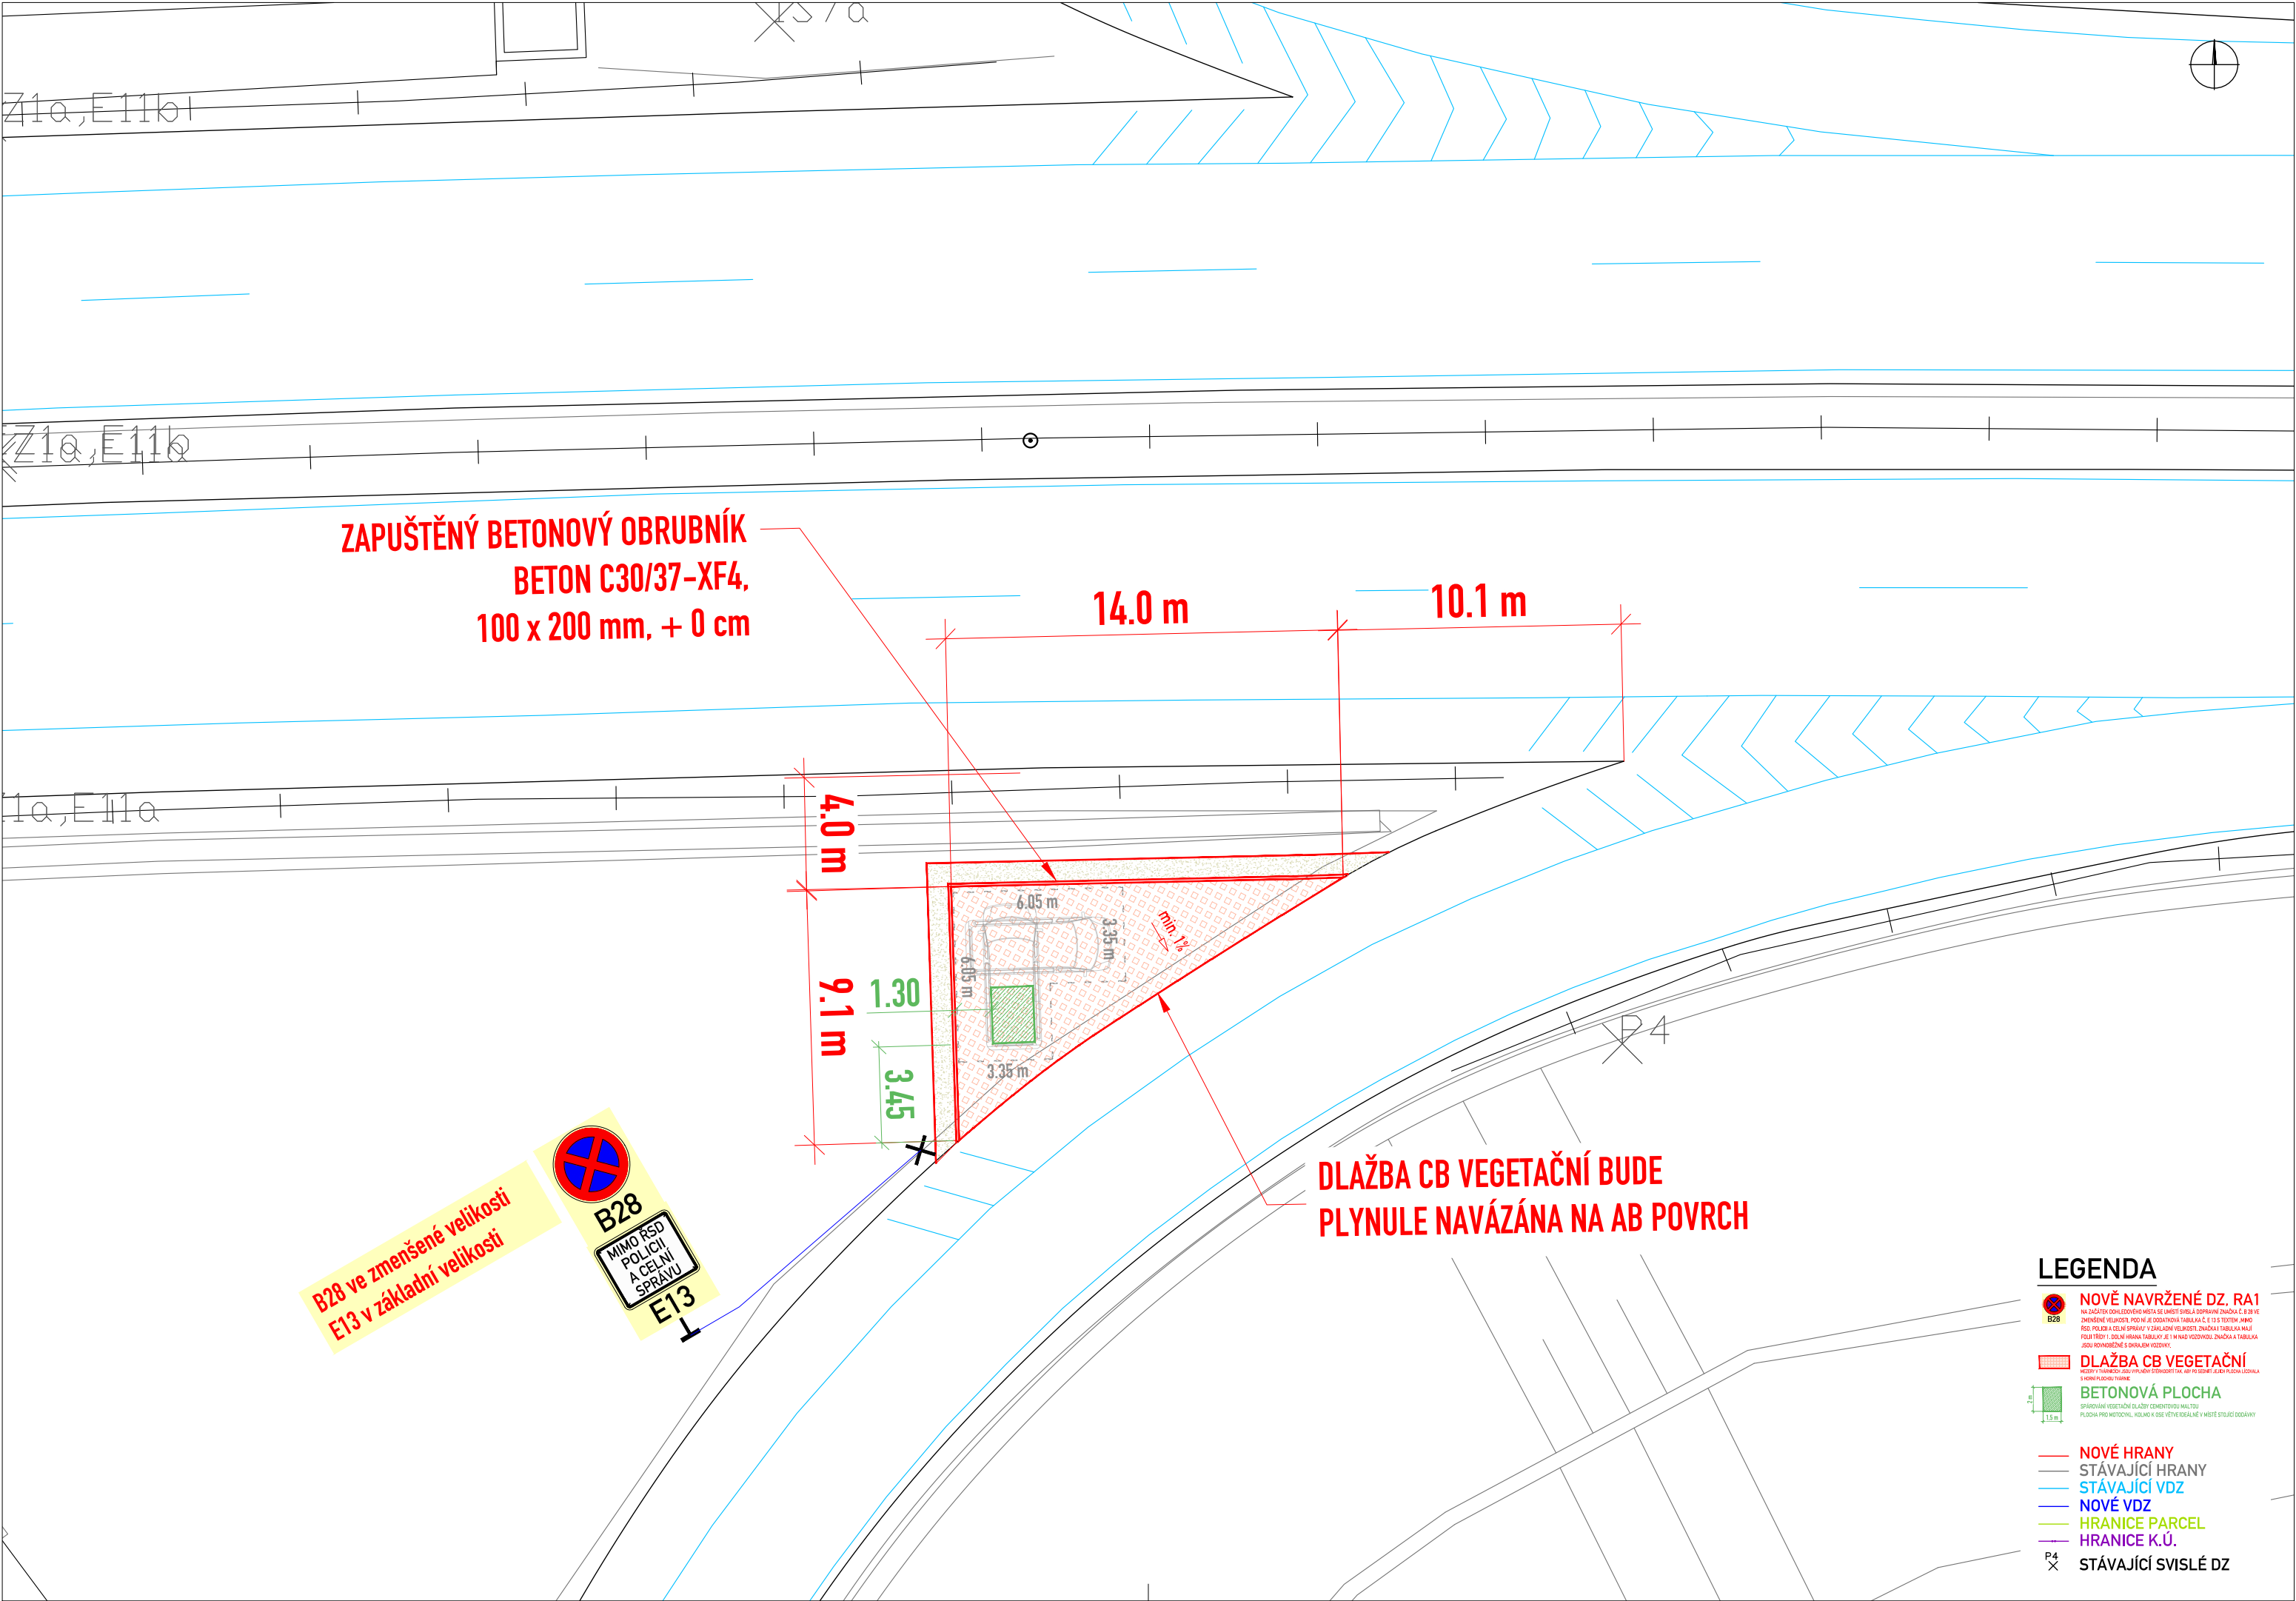

AKCE

DOHLEDOVÁ MÍSTA PRO POLICII A CELNÍ SPRÁVU - 1. VLNA

PROJEKTOVÁ DOKUMENTACE PRO PROVÁDĚNÍ STAVBY

OBJEDNATEL

ŘEDITELSTVÍ SILNIC A DÁLNIC ČR

Na Pankráci 546/56, 140 00 Praha 4

Stavbu zajišťuje odbor dopravního inženýrství



ŘEDITELSTVÍ SILNIC A DÁLNIC ČR

PROJEKTANT

SHB, akciová společnost

Masná 1493/8, 702 00 Ostrava

HLAVNÍ INŽENÝR PROJEKTU:
Ing. Hubert Řehulka



projekce dopravních staveb
Masná 1493/8 CZ 702 00 Ostrava


ČÍS. ZAKÁZKY

5/22 022

D SO 114

SOUŘADNICOVÝ SYSTÉM : S-JTSK
VÝŠKOVÝ SYSTÉM : Bpv

VEDOUČÍ PROJEKTANT	ING. HUBERT ŘEHULKA		 projekce dopravních staveb Masná 1493/8 CZ 702 00 Ostrava	
VYPRACOVAL	ING. TOMÁŠ PETR			
KONTROLOVAL	ING. PAVEL JAROŠ			
KRAJ: STŘEDOČESKÝ			DATUM	12/2022
K.Ú.: MNÍŠEK POD BRDY, ŘÍTKA, LHOTKA U DOBŘÍŠE, DRÁSOV U PŘÍBRAMĚ, JENEČ U PRAHY, VELKÁ DOBRÁ, JEMNÍKY			FORMÁT	3 X A4
NÁZEV OBJEKTU			MĚŘÍTKO	1:200
SO 114 Dohledová místa – Správa Praha			ÚČEL	PDPS
			ČÍS. ZAKÁZKY	5/22 022
			ARCHIVNÍ ČÍS.	
PŘÍLOHA	SITUACE - D6 EXIT 7 LJP		ČÍS. SOUPRAVY	ČÍS. VÝKRESU
				02.5

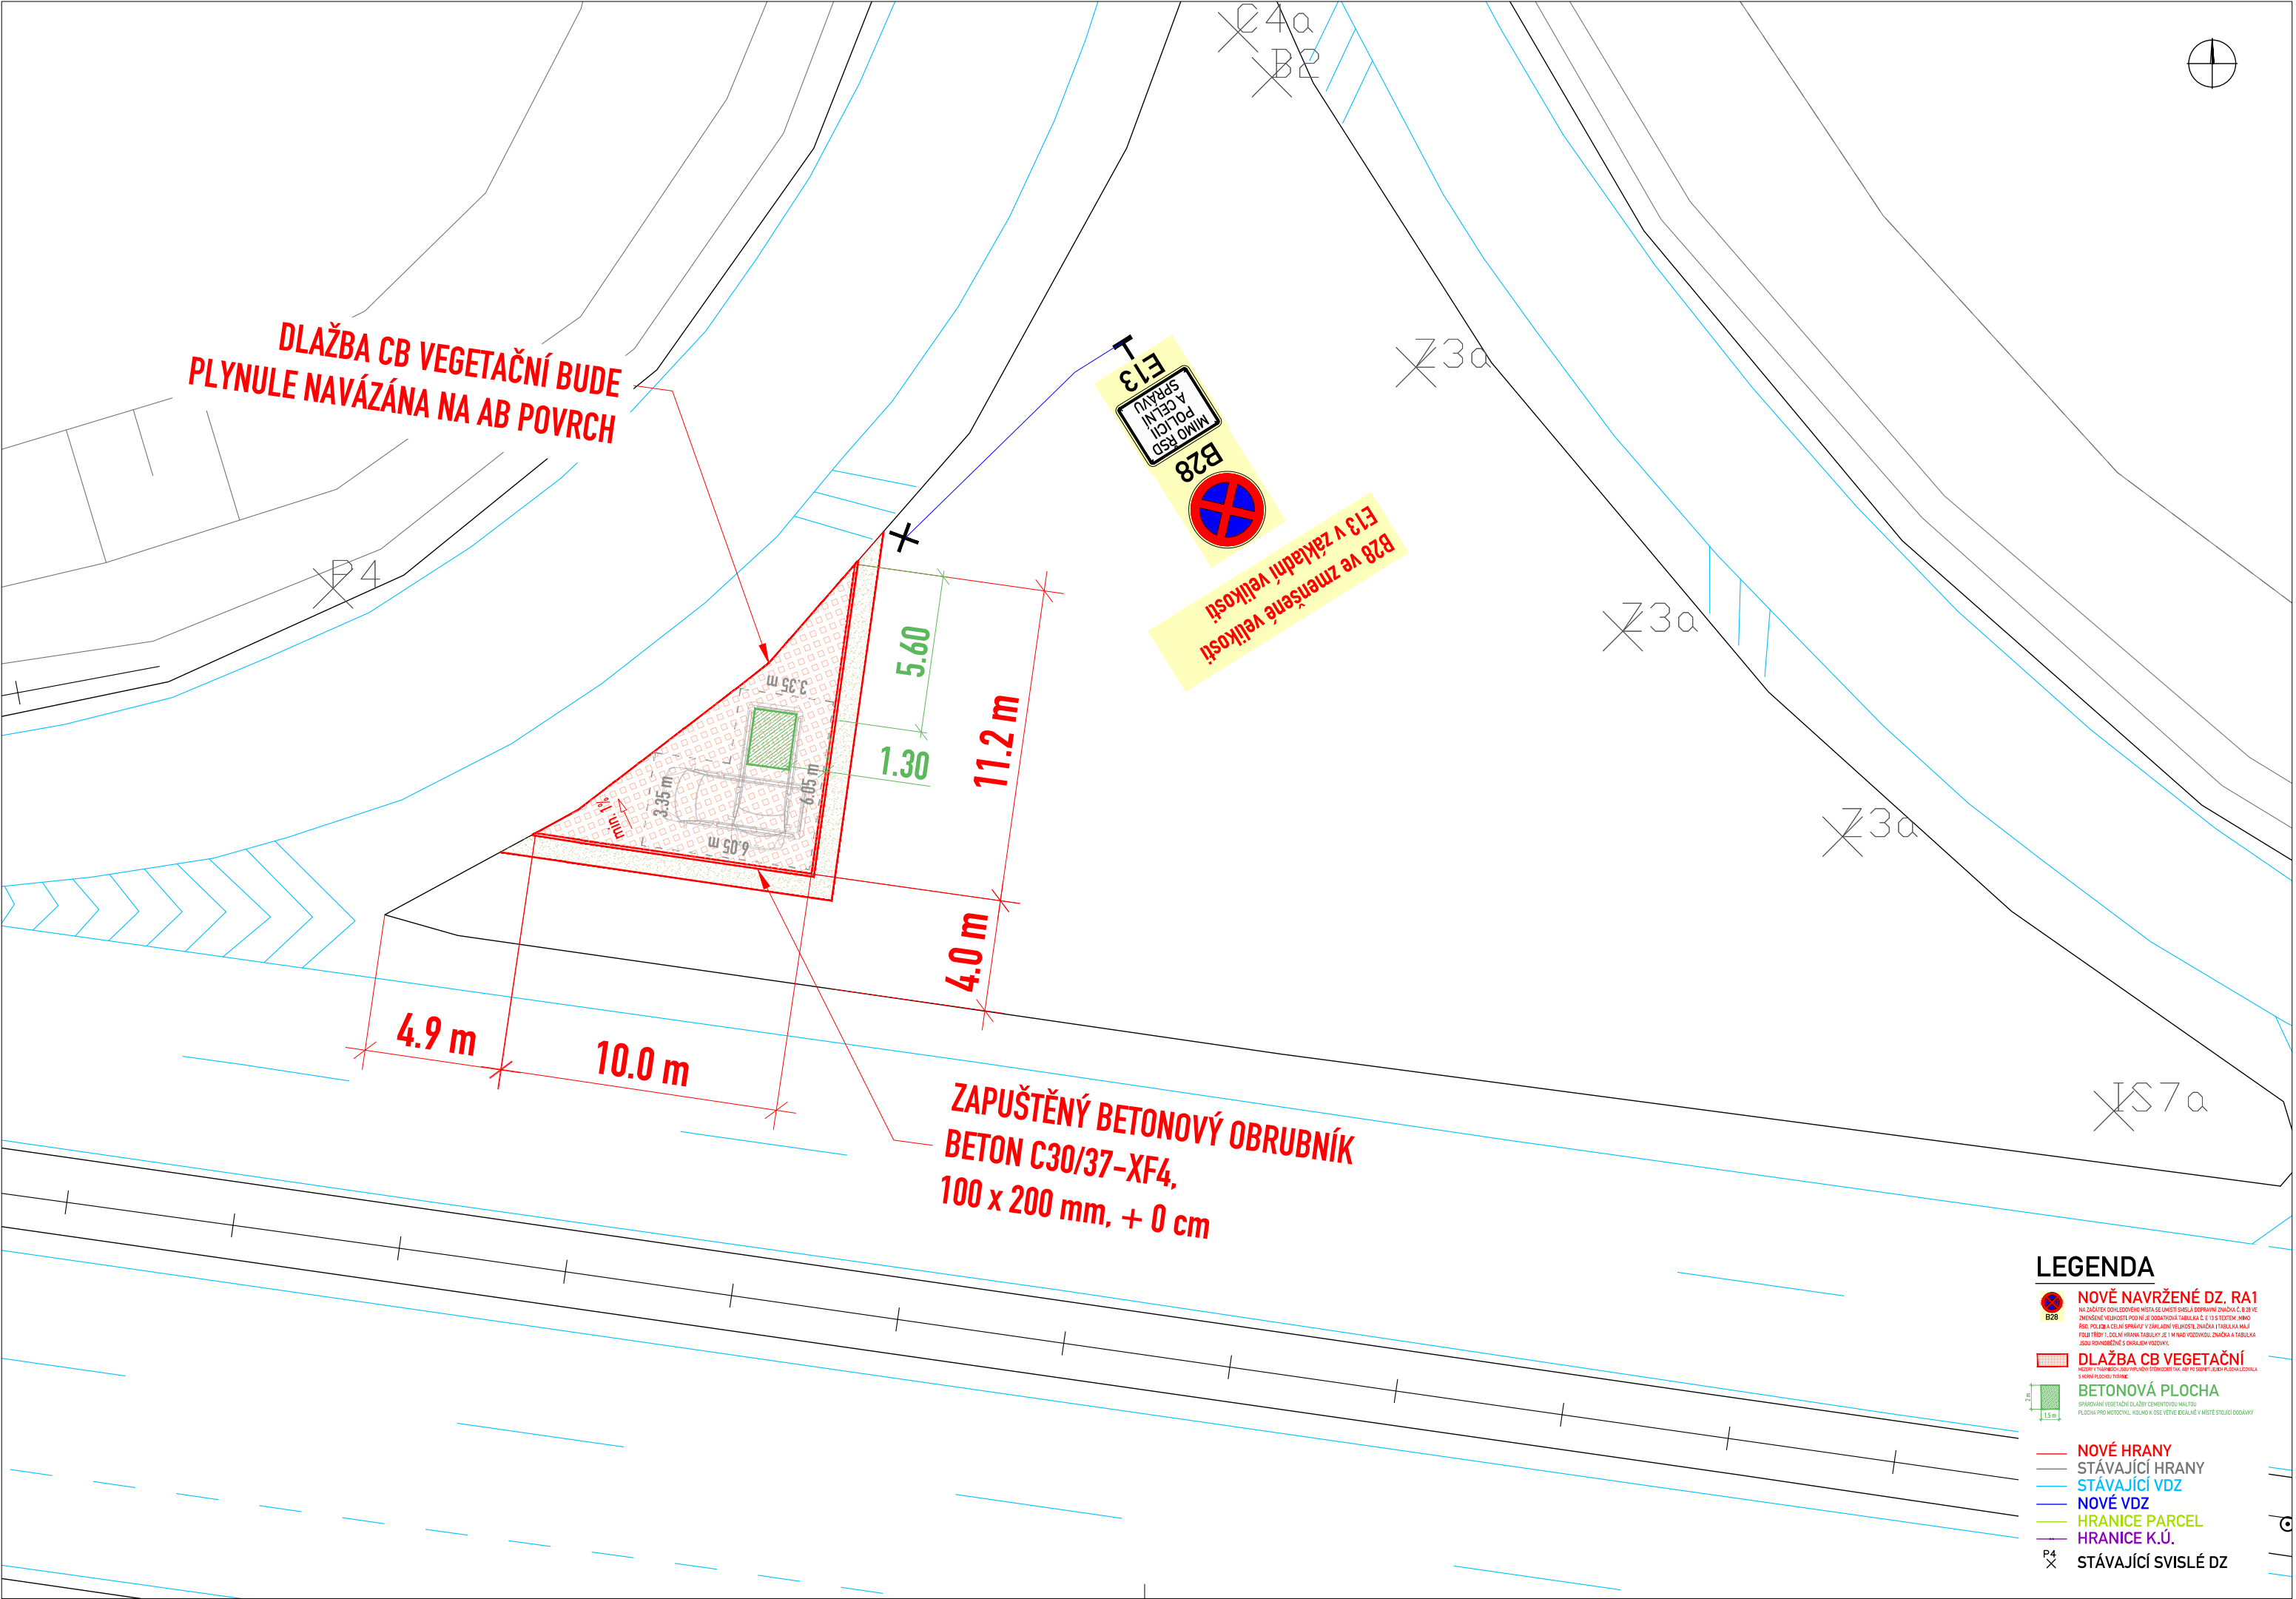


AKCE	
DOHLEDOVÁ MÍSTA PRO POLICII A CELNÍ SPRÁVU - 1. VLNA	
PROJEKTOVÁ DOKUMENTACE PRO PROVÁDĚNÍ STAVBY	
OBJEDNATEL	
ŘEDITELSTVÍ SILNIC A DÁLNIC ČR Na Pankráci 546/56, 140 00 Praha 4 Stavbu zajišťuje odbor dopravního inženýrství	
PROJEKTANT	
SHB, akciová společnost Masná 1493/8, 702 00 Ostrava HLAVNÍ INŽENÝR PROJEKTU: Ing. Hubert Řehulka	
ČÍS. ZAKÁZKY	5/22 022

D

SO 114

SOUŘADNICOVÝ SYSTÉM : S-JTSK
VÝŠKOVÝ SYSTÉM : Bpv

VEDOUcí PROJEKTANT	ING. HUBERT ŘEHULKA			
VYPRACOVAL	ING. TOMÁŠ PETR			
KONTROLOVAL	ING. PAVEL JAROŠ			
KRAJ: STŘEDOČESKÝ			DATUM	12/2022
K.Ú.: MNÍŠEK POD BRDY, ŘÍTKA, LHOTKA U DOBŘÍŠE, DRÁSOV U PŘÍBRAMĚ, JENEČ U PRAHY, VELKÁ DOBRÁ, JEMNÍKY			FORMÁT	3 X A4
NÁZEV OBJEKTU			MĚŘÍTKO	1:200
SO 114 Dohledová místa – Správa Praha			ÚČEL	PDPS
			ČÍS. ZAKÁZKY	5/22 022
			ARCHIVNÍ ČÍS.	
PŘÍLOHA			ČÍS. SOUPRAVY	ČÍS. VÝKRESU
SITUACE - D6 EXIT 16 PJP				02.6

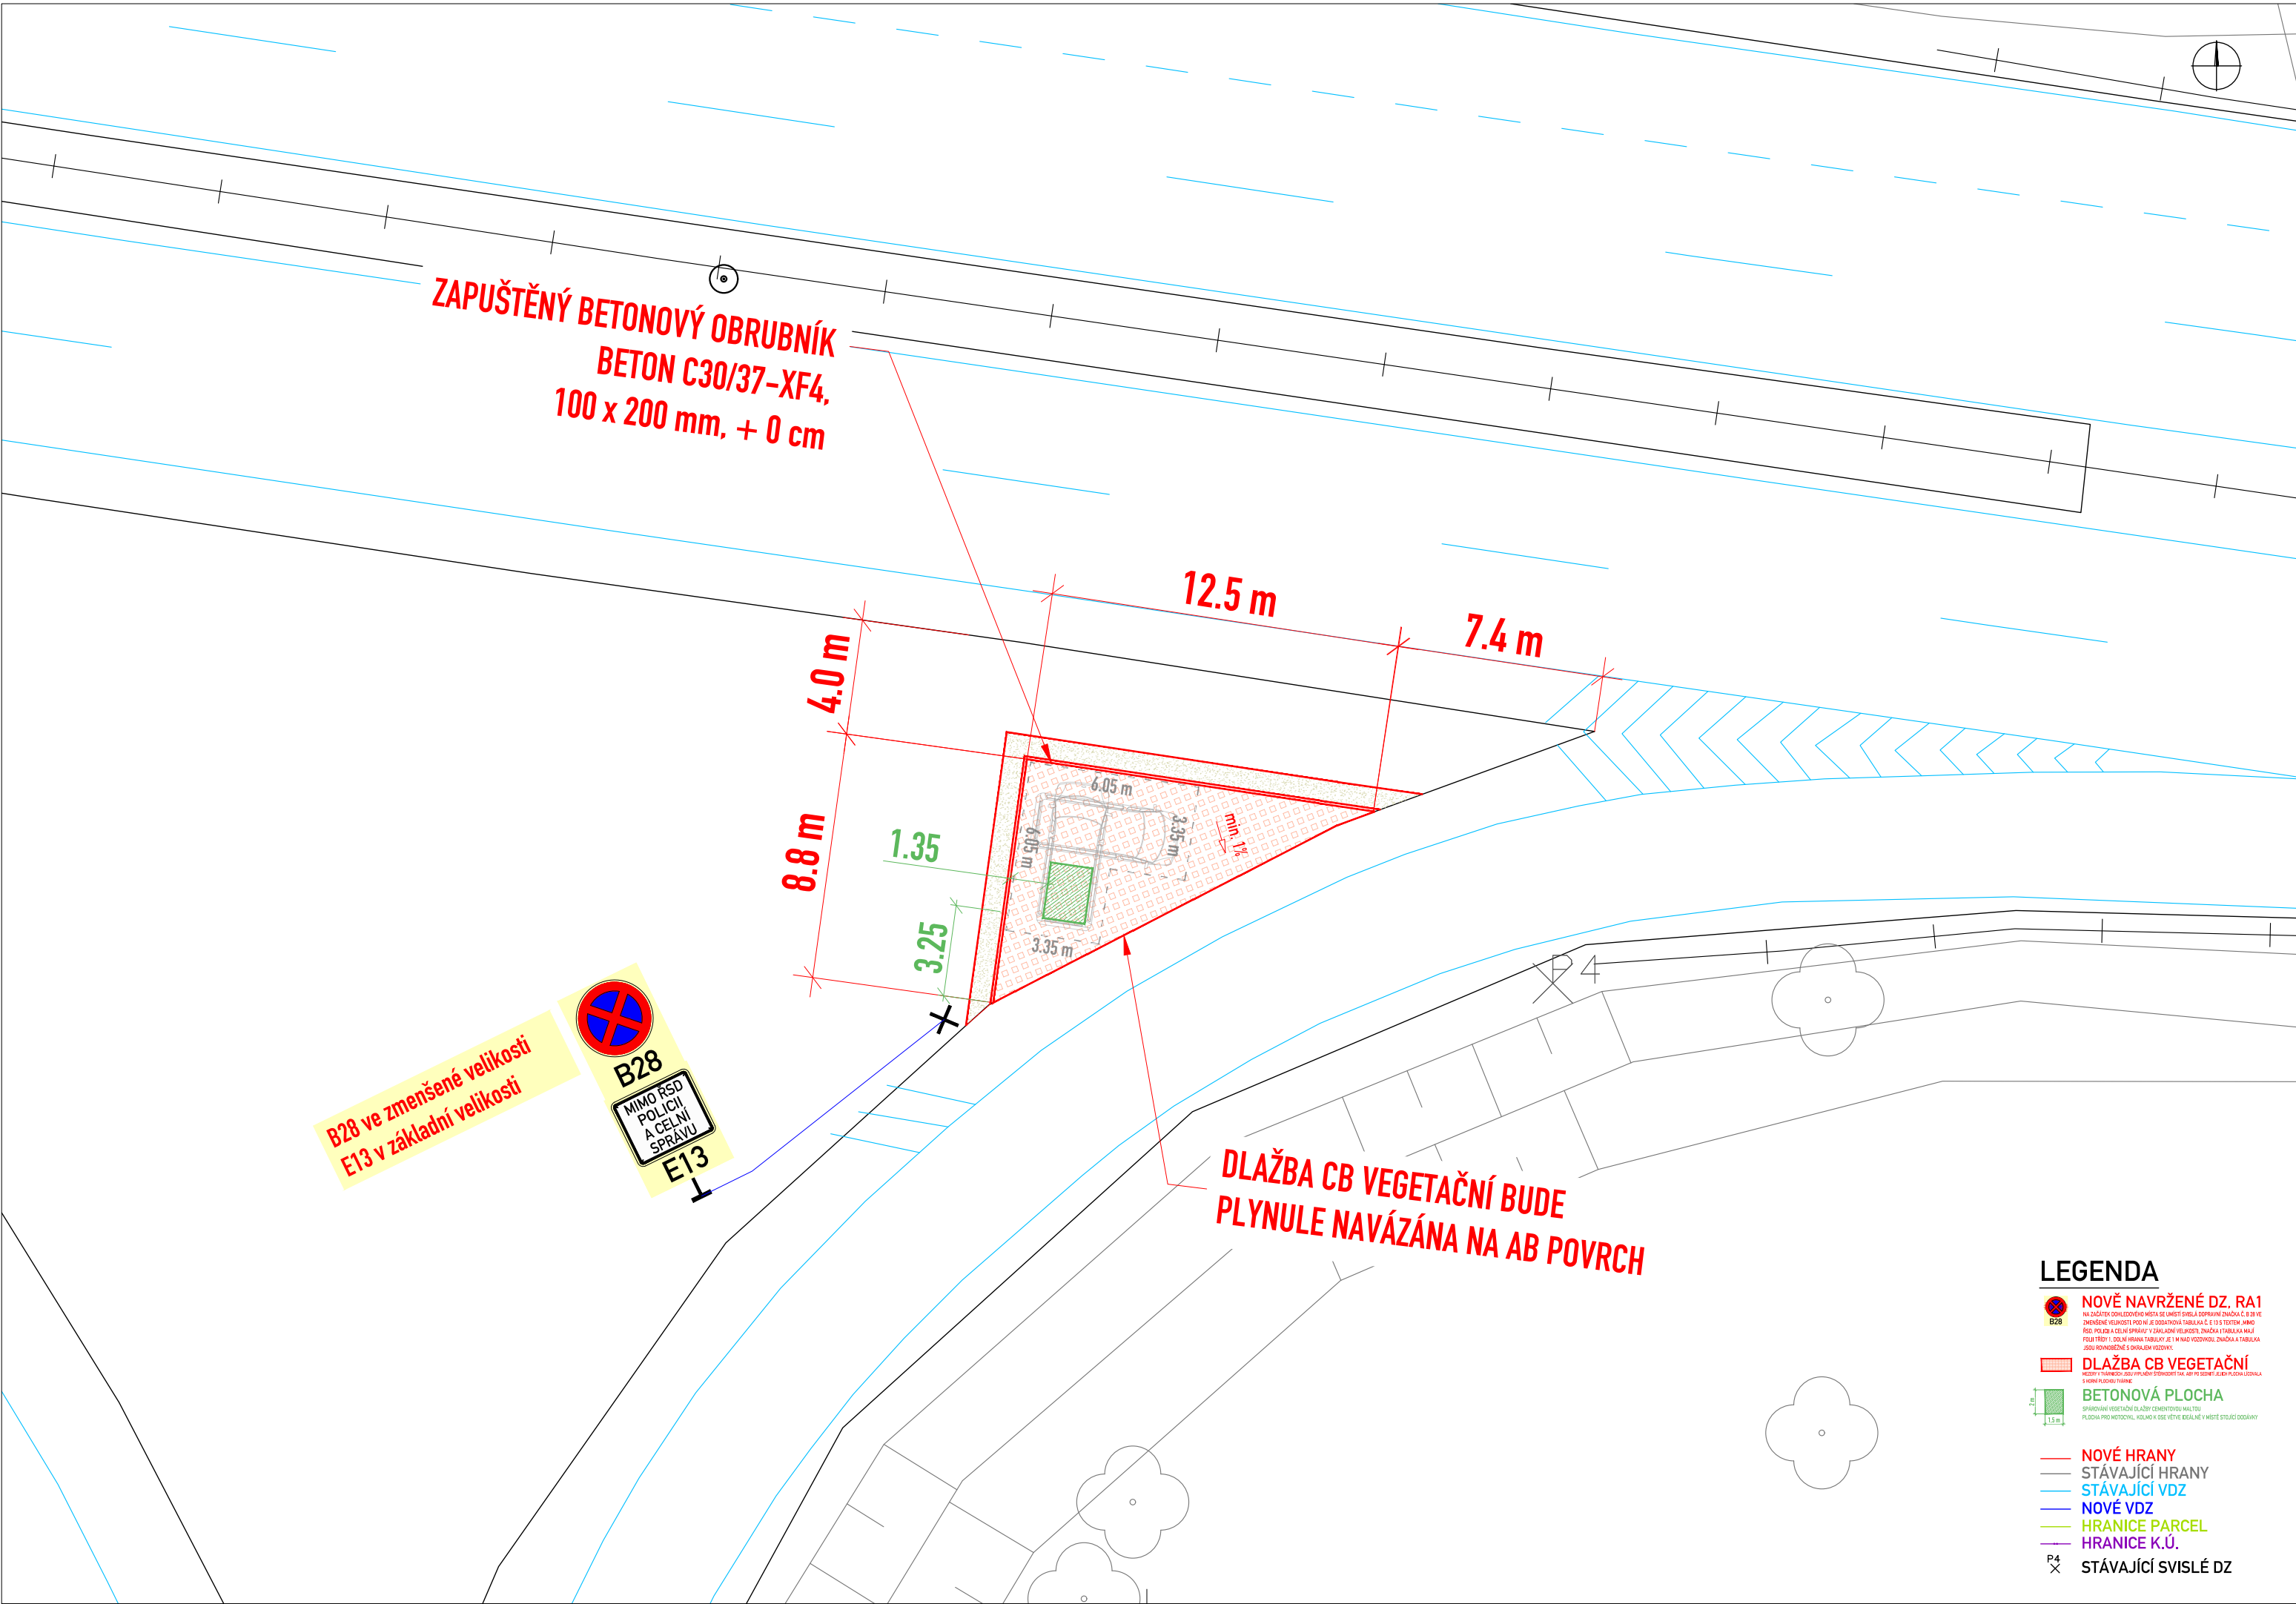


AKCE	
DOHLEDOVÁ MÍSTA PRO POLICII A CELNÍ SPRÁVU - 1. VLNA	
PROJEKTOVÁ DOKUMENTACE PRO PROVÁDĚNÍ STAVBY	
OBJEDNATEL	
ŘEDITELSTVÍ SILNIC A DÁLNIC ČR Na Pankráci 546/56, 140 00 Praha 4 Stavbu zajišťuje odbor dopravního inženýrství	
PROJEKTANT	
SHB, akciová společnost Masná 1493/8, 702 00 Ostrava HLAVNÍ INŽENÝR PROJEKTU: Ing. Hubert Řehulka	
ČÍS. ZAKÁZKY	5/22 022

D SO 114

SOUŘADNICOVÝ SYSTÉM : S-JTSK
VÝŠKOVÝ SYSTÉM : Bpv

VEDOUČÍ PROJEKTANT	ING. HUBERT ŘEHULKA			
VYPRACOVAL	ING. TOMÁŠ PETR			
KONTROLOVAL	ING. PAVEL JAROŠ			
KRAJ: STŘEDOČESKÝ			DATUM	12/2022
K.Ú.: MNÍŠEK POD BRDY, ŘÍTKA, LHOTKA U DOBŘÍŠE, DRÁSOV U PŘÍBRAMĚ, JENEČ U PRAHY, VELKÁ DOBRÁ, JEMNÍKY			FORMÁT	3 X A4
NÁZEV OBJEKTU SO 114 Dohledová místa – Správa Praha			MĚŘÍTKO	1:200
			ÚČEL	PDPS
			ČÍS. ZAKÁZKY	5/22 022
			ARCHIVNÍ ČÍS.	
PŘÍLOHA SITUACE - D6 EXIT 16 LJP			ČÍS. SOUPRAVY	ČÍS. VÝKRESU 02.7

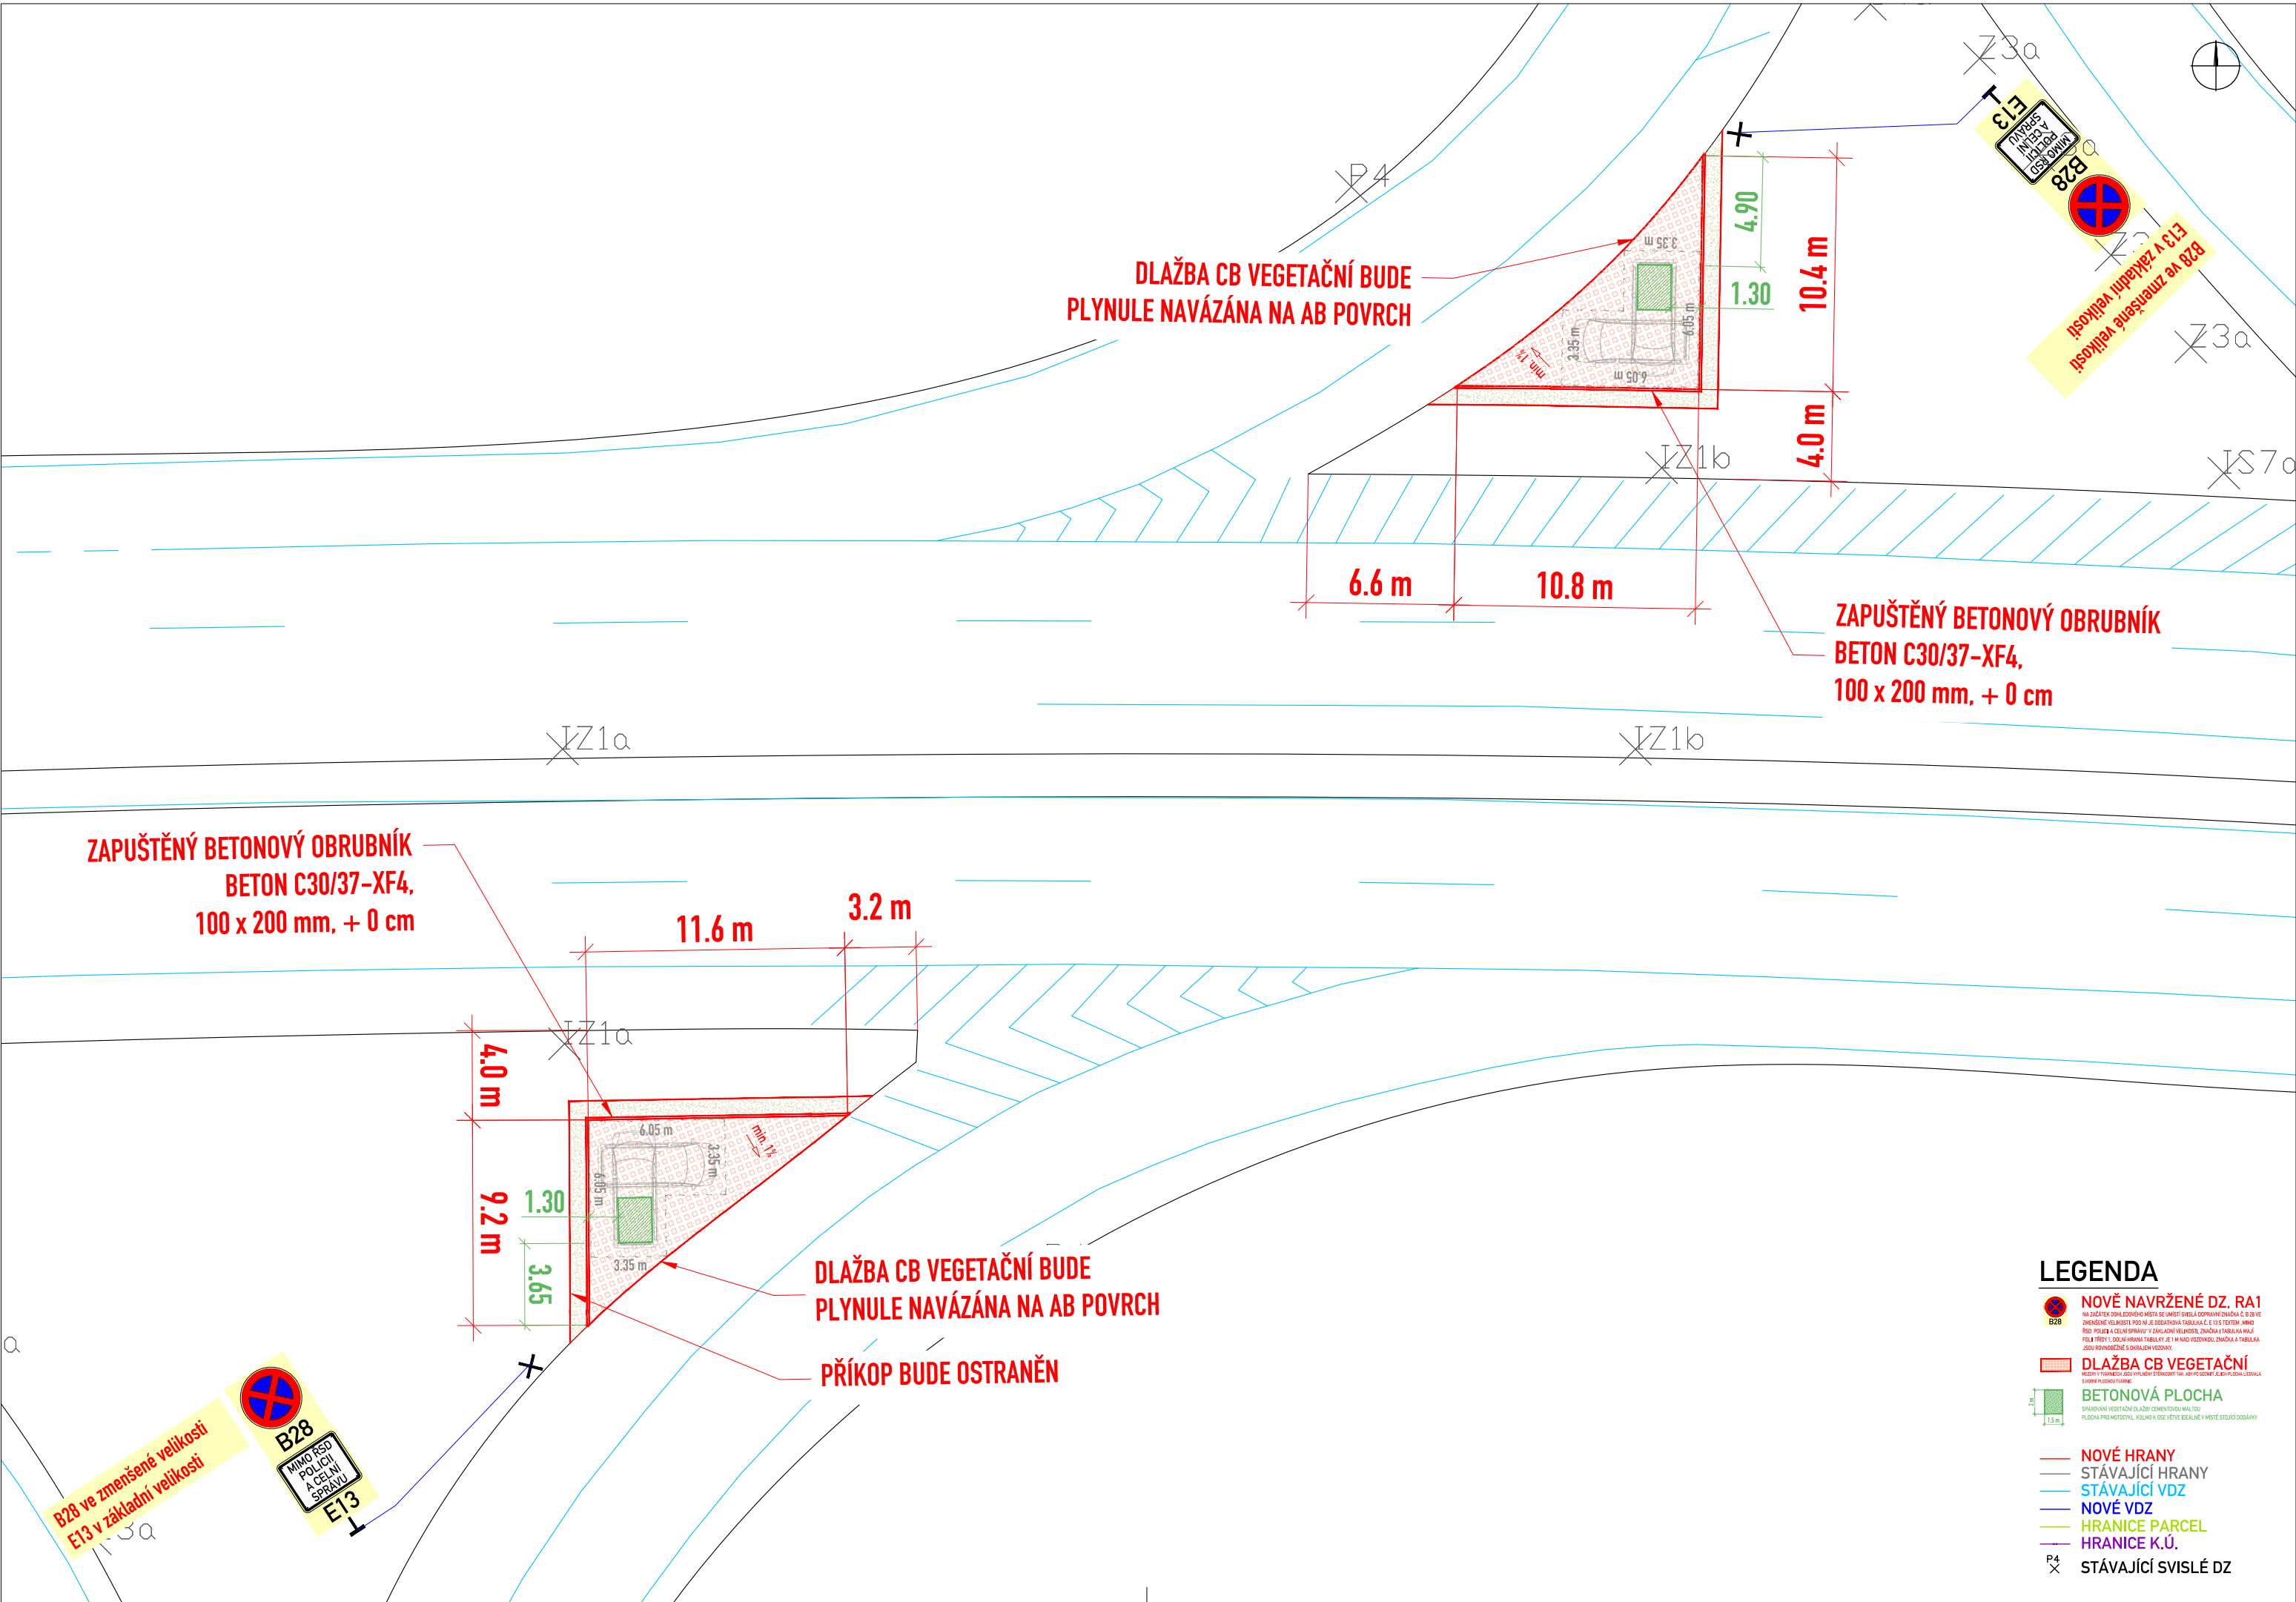


AKCE	
DOHLEDOVÁ MÍSTA PRO POLICII A CELNÍ SPRÁVU - 1. VLNA	
PROJEKTOVÁ DOKUMENTACE PRO PROVÁDĚNÍ STAVBY	
OBJEDNATEL	
ŘEDITELSTVÍ SILNIC A DÁLNIC ČR Na Pankráci 546/56, 140 00 Praha 4 Stavbu zajišťuje odbor dopravního inženýrství	
PROJEKTANT	
SHB, akciová společnost Masná 1493/8, 702 00 Ostrava HLAVNÍ INŽENÝR PROJEKTU: Ing. Hubert Řehulka	
ČÍS. ZAKÁZKY	5/22 022

D SO 114

SOUŘADNICOVÝ SYSTÉM : S-JTSK	
VÝŠKOVÝ SYSTÉM : Bpv	
VEDOUcí PROJEKTANT	ING. HUBERT ŘEHULKA
VYPRACOVAL	ING. TOMÁŠ PETR
KONTROLOVAL	ING. PAVEL JAROŠ
KRAJ: STŘEDOČESKÝ	
K.Ú.: MNÍŠEK POD BRDY, ŘÍTKA, LHOTKA U DOBŘÍŠE, DRÁSOV U PŘÍBRAMĚ, JENEČ U PRAHY, VELKÁ DOBRÁ, JEMNÍKY	
NÁZEV OBJEKTU	
SO 114 Dohledová místa – Správa Praha	
PŘÍLOHA	
SITUACE - D7 EXIT 18 PJP+LJP	
DATUM	12/2022
FORMÁT	3 X A4
MĚŘÍTKO	1:250
ÚČEL	PDPS
ČÍS. ZAKÁZKY	5/22 022
ARCHIVNÍ ČÍS.	
ČÍS. SOUPRAVY	ČÍS. VÝKRESU
	02.8

5/22 022


VEDOUČÍ PROJEKTANT	ING. HUBERT ŘEHULKA		 projektové dopravních staveb Masná 1493/8 CZ 702 00 Ostrava	
VYPRACOVAL	ING. TOMÁŠ PETR			
KONTROLOVAL	ING. PAVEL JAROŠ			
KRAJ: STŘEDOČESKÝ				DATUM
K.Ú.: MNIŠEK POD BRDY, ŘITKA, LHOTKA U DOBŘÍŠE, DRÁSOV U PŘÍBRAMĚ, JENEČ U PRAHY, VELKÁ DOBRÁ, JEMNÍKY			FORMÁT	3 X A4
NÁZEV OBJEKTU SO 114 Dohledová místa – Správa Praha			MĚŘÍTKO	1:200
			ÚČEL	PDPS
			ČÍS. ZAKÁZKY	5/22 022
			ARCHIVNÍ ČÍS.	
			ČÍS. SOUPRAVY	ČÍS. VÝKRESU
PŘÍLOHA SITUACE - D10 EXIT 14 LJP				02.9

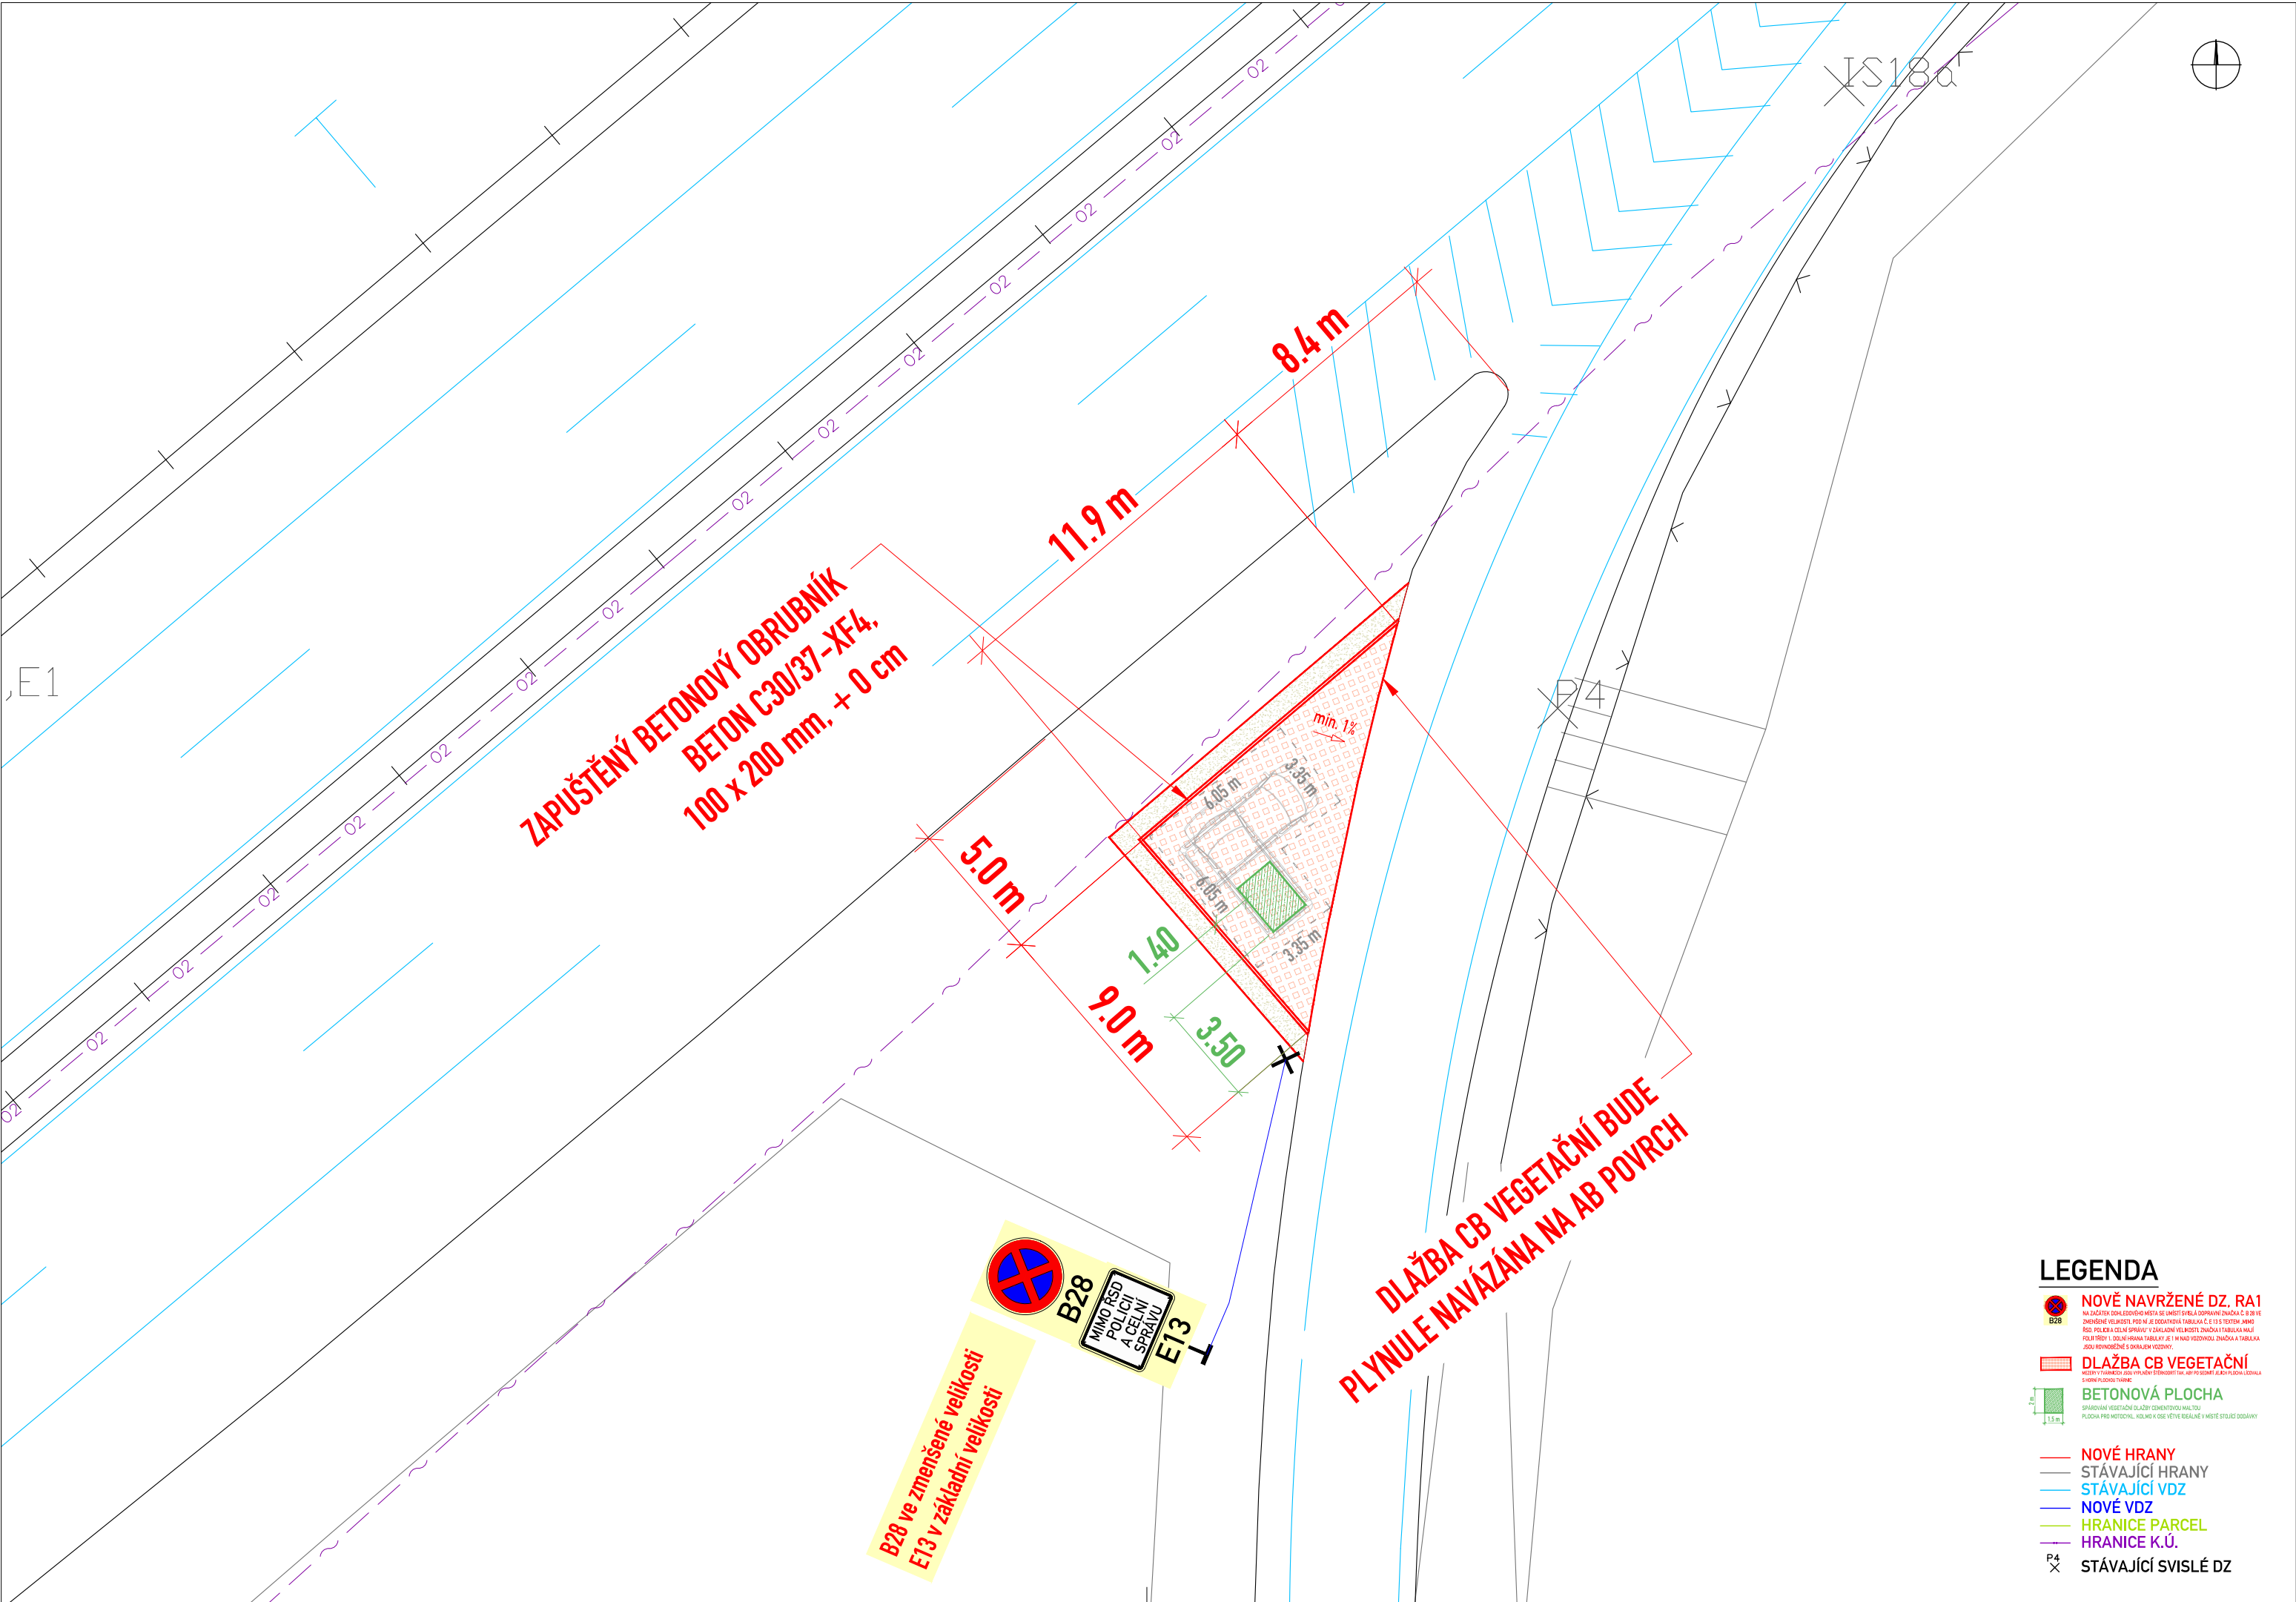

AKCE	
DOHLEDOVÁ MÍSTA PRO POLICII A CELNÍ SPRÁVU - 1. VLNA	
PROJEKTOVÁ DOKUMENTACE PRO PROVÁDĚNÍ STAVBY	
OBJEDNATEL	
ŘEDITELSTVÍ SILNIC A DÁLNIC ČR Na Pankráci 546/56, 140 00 Praha 4 Stavbu zajišťuje odbor dopravního inženýrství	
PROJEKTANT	
SHB, akciová společnost Masná 1493/8, 702 00 Ostrava HLAVNÍ INŽENÝR PROJEKTU: Ing. Hubert Řehulka	
ČÍS. ZAKÁZKY	5/22 022

D SO 114

SOUŘADNICOVÝ SYSTÉM : S-JTSK			
VÝŠKOVÝ SYSTÉM : Bpv			
VEDOUČÍ PROJEKTANT	ING. HUBERT ŘEHULKA		
VYPRACOVAL	ING. TOMÁŠ PETR		
KONTROLOVAL	ING. PAVEL JAROŠ		
KRAJ: STŘEDOČESKÝ		DATUM	12/2022
K.Ú.: MNÍŠEK POD BRDY, ŘITKA, LHOTKA U DOBŘÍŠE, DRÁSOV U PŘÍBRAMĚ, JENEČ U PRAHY, VELKÁ DOBRÁ, JEMNÍKY		FORMÁT	3 X A4
NÁZEV OBJEKTU SO 114 Dohledová místa – Správa Praha		MĚŘITKO	1:200
		ÚČEL	PDPS
		ČÍS. ZAKÁZKY	5/22 022
		ARCHIVNÍ ČÍS.	
PŘÍLOHA SITUACE - D10 EXIT 17 PJP		ČÍS. SOUPRAVY	ČÍS. VÝKRESU 02.10

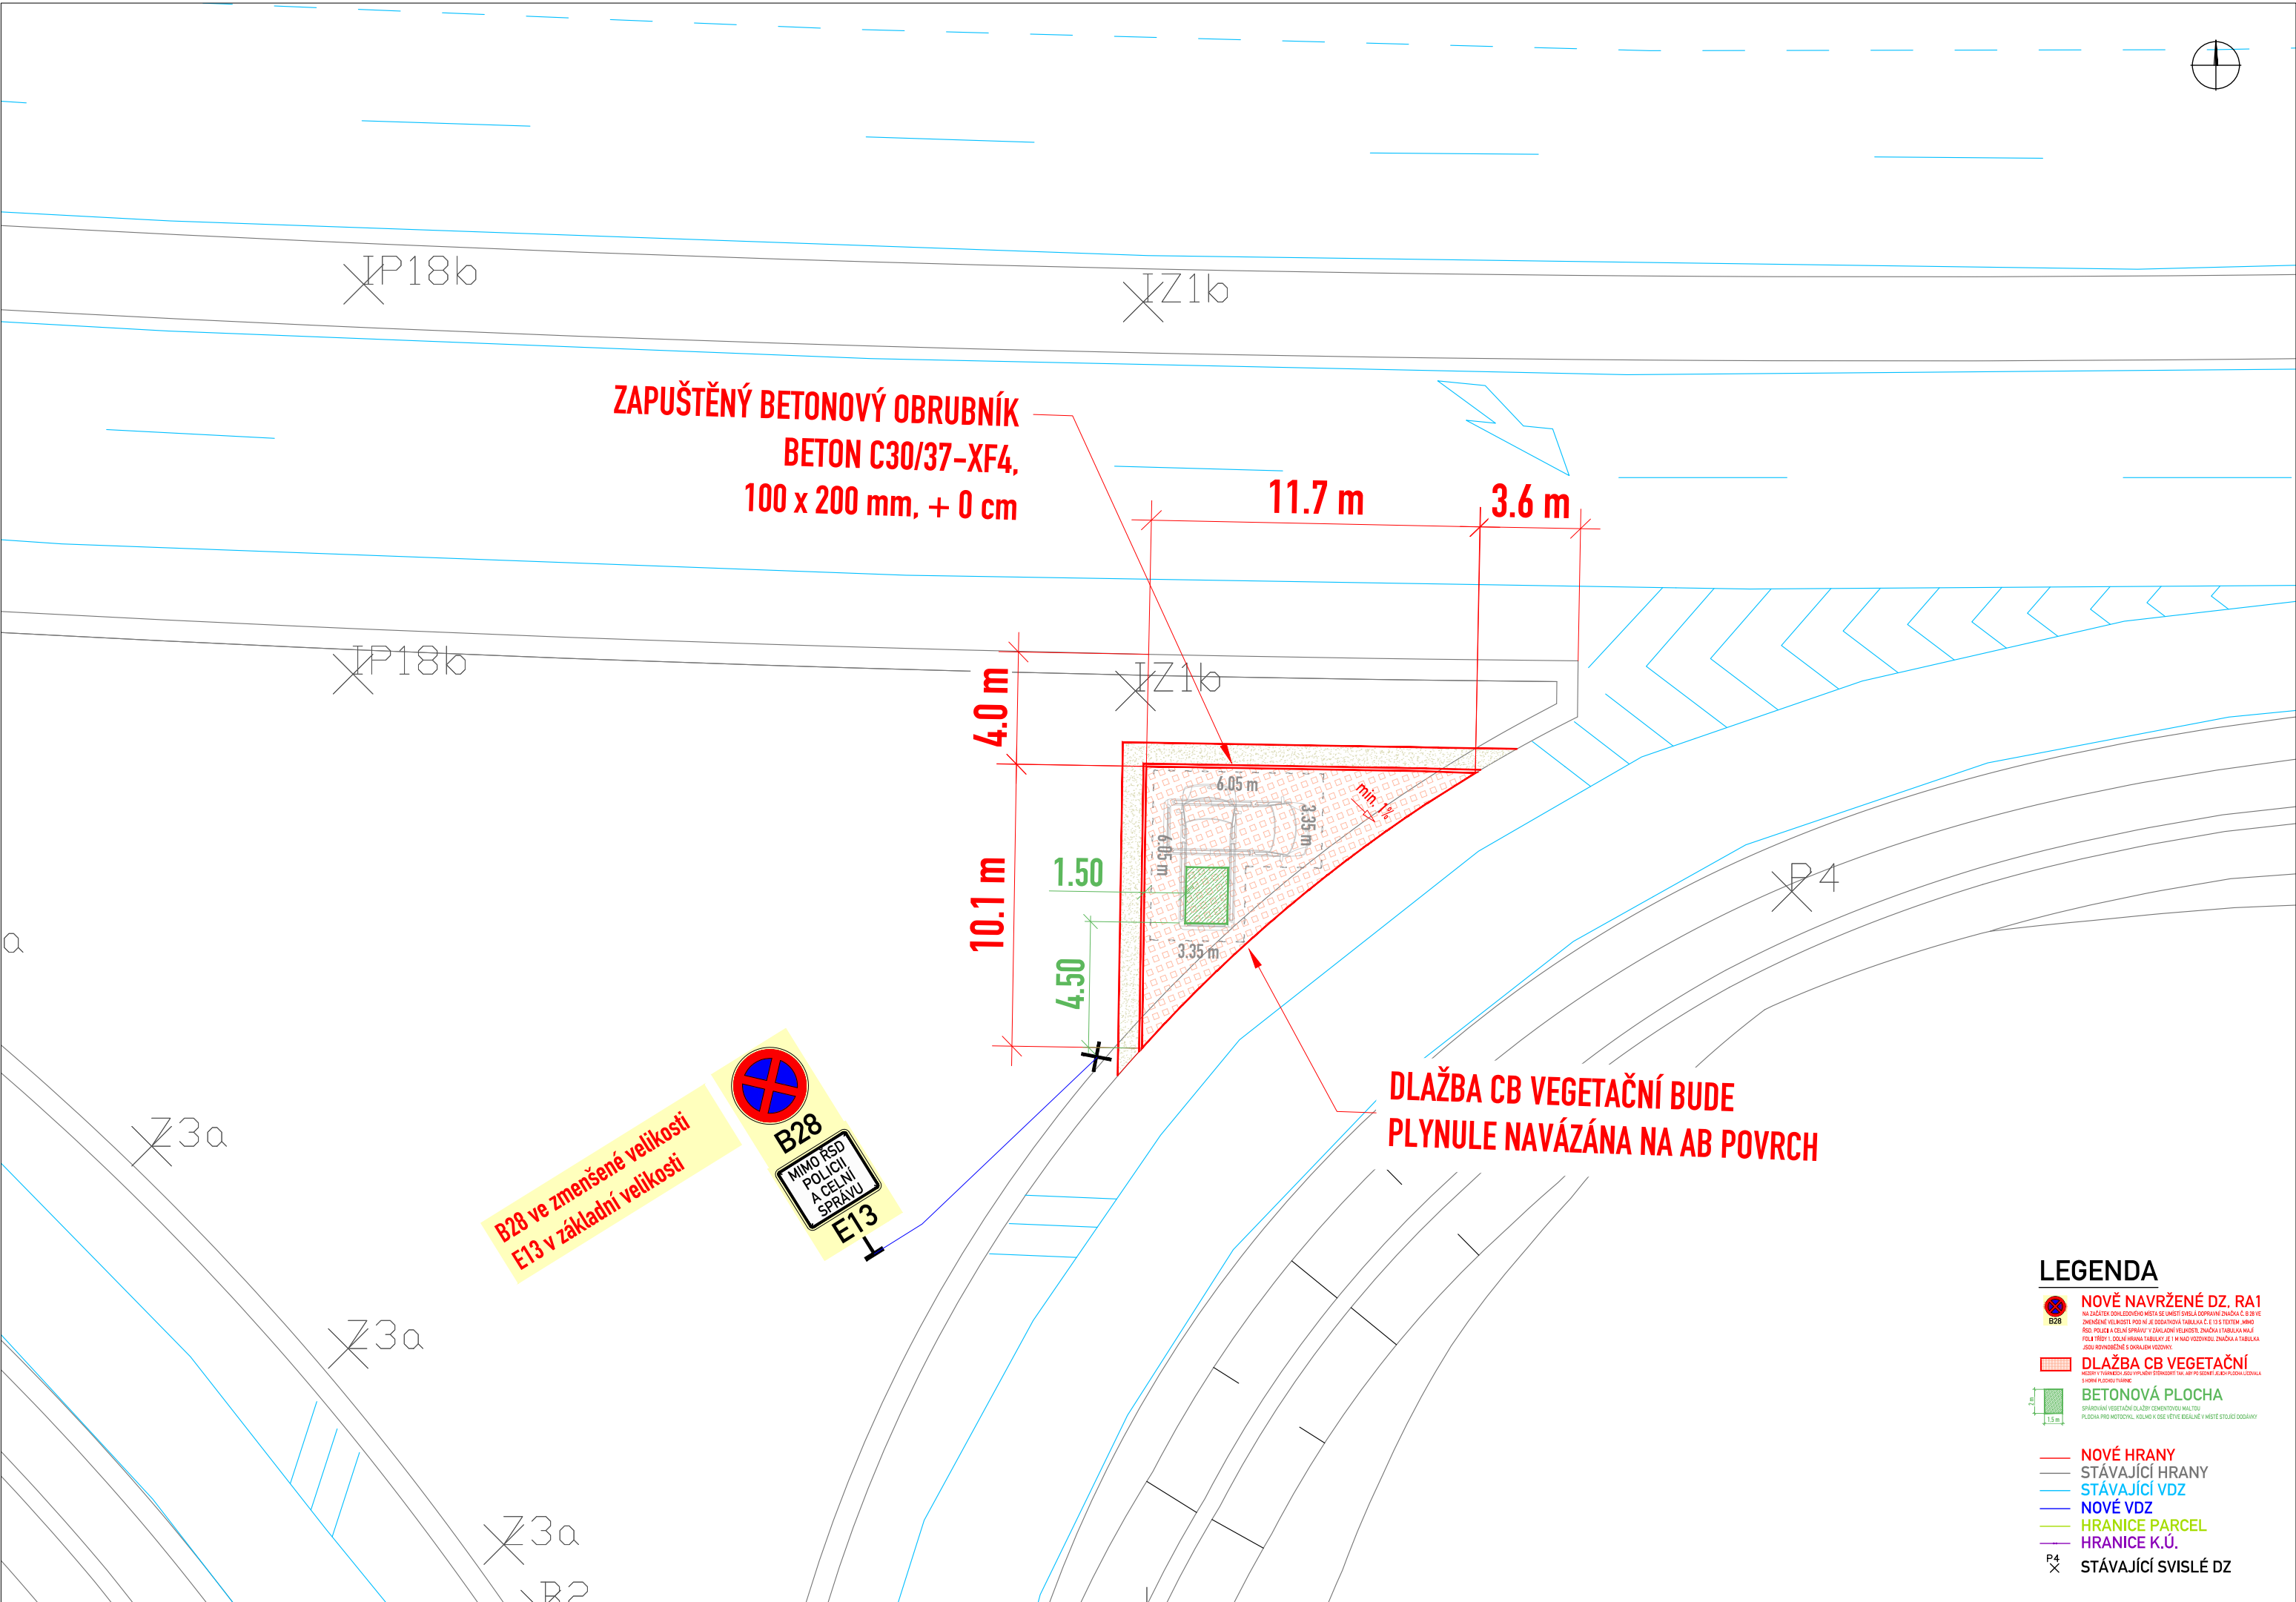



AKCE	
DOHLEDOVÁ MÍSTA PRO POLICII A CELNÍ SPRÁVU - 1. VLNA	
PROJEKTOVÁ DOKUMENTACE PRO PROVÁDĚNÍ STAVBY	
OBJEDNATEL	
ŘEDITELSTVÍ SILNIC A DÁLNIC ČR Na Pankráci 546/56, 140 00 Praha 4 Stavbu zajišťuje odbor dopravního inženýrství	
	
PROJEKTANT	
SHB, akciová společnost Masná 1493/8, 702 00 Ostrava HLAVNÍ INŽENÝR PROJEKTU: Ing. Hubert Řehulka	
	
ČÍS. ZAKÁZKY	5/22 022

D

SO 116

SOUŘADNICOVÝ SYSTÉM : S-JTSK
VÝŠKOVÝ SYSTÉM : Bpv

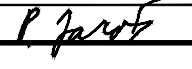VEDOUČÍ PROJEKTANT	ING. HUBERT ŘEHULKA			
VYPRACOVAL	ING. TOMÁŠ PETR			
KONTROLOVAL	ING. PAVEL JAROŠ			
KRAJ: ÚSTECKÝ			DATUM	12/2022
K.Ú.: POSTOLOPRTY			FORMÁT	3 X A4
NÁZEV OBJEKTU			MĚŘÍTKO	1:200
SO 116 Dohledová místa – Správa Chomutov			ÚČEL	PDPS
			ČÍS. ZAKÁZKY	5/22 022
			ARCHIVNÍ ČÍS.	
PŘÍLOHA			ČÍS. SOUPRAVY	ČÍS. VÝKRESU
SITUACE - D7 EXIT 56 LJP				02.1

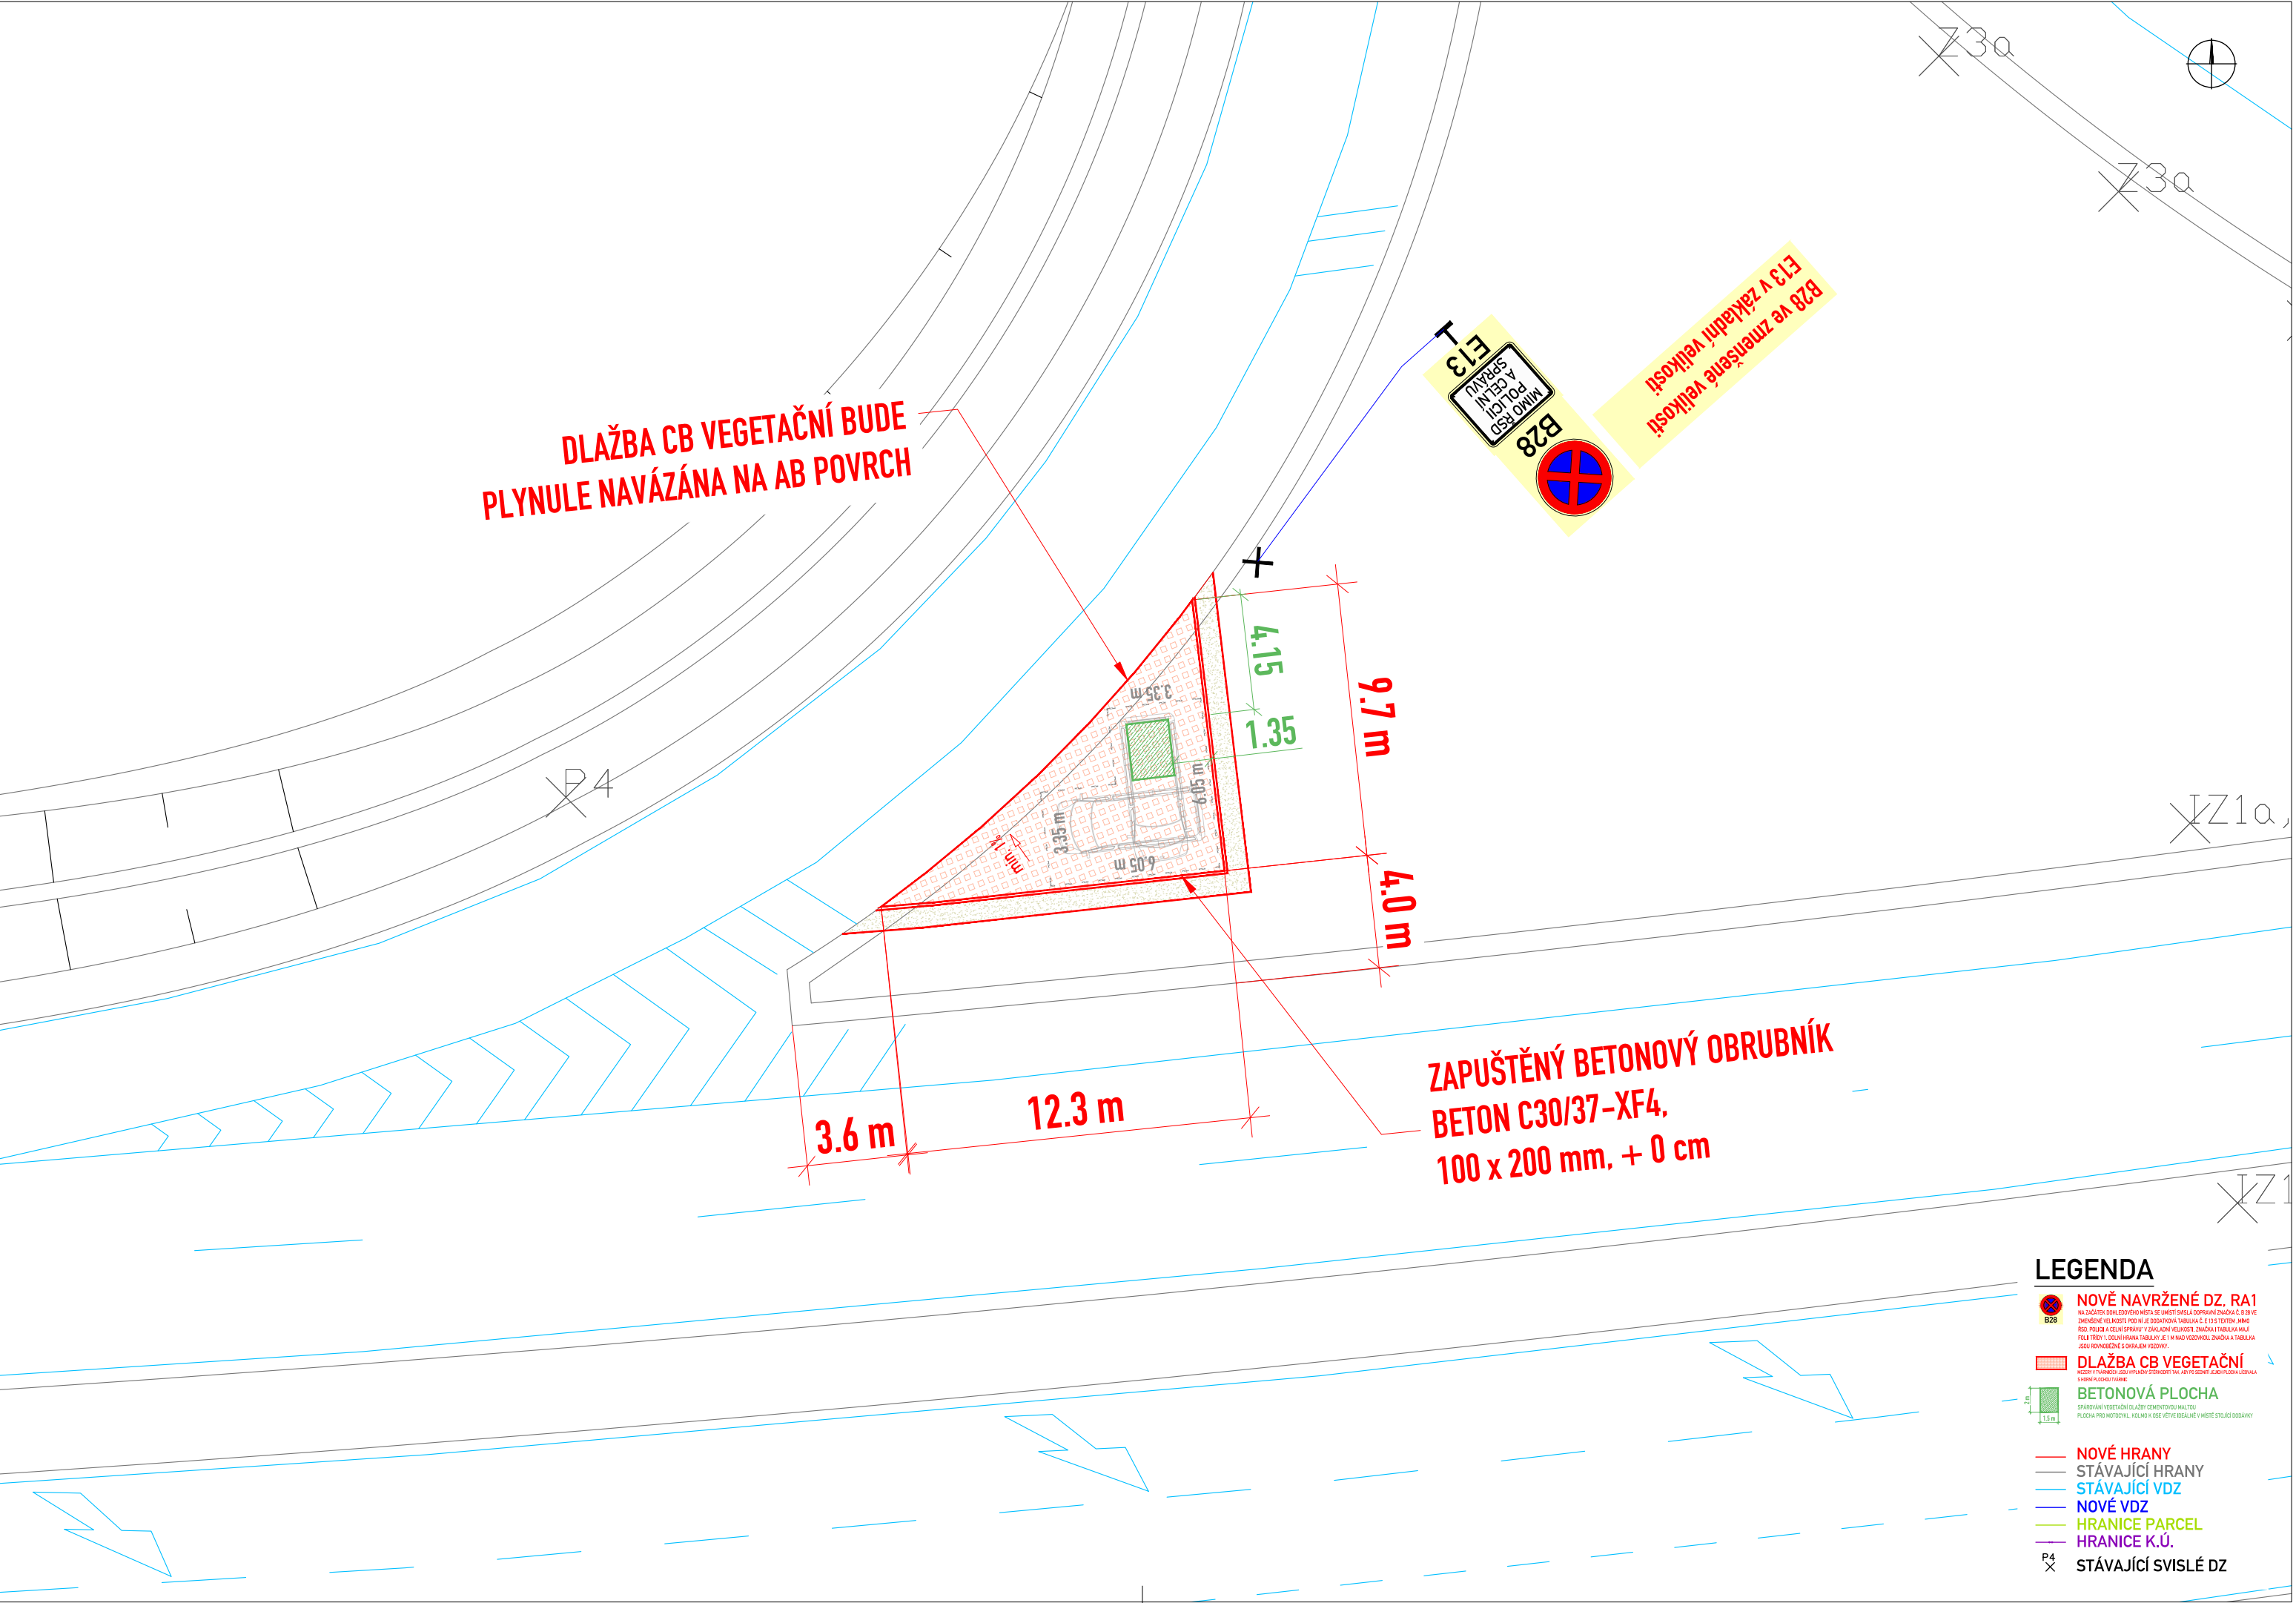



AKCE	
DOHLEDOVÁ MÍSTA PRO POLICII A CELNÍ SPRÁVU - 1. VLNA	
PROJEKTOVÁ DOKUMENTACE PRO PROVÁDĚNÍ STAVBY	
OBJEDNATEL	
ŘEDITELSTVÍ SILNIC A DÁLNIC ČR Na Pankráci 546/56, 140 00 Praha 4 Stavbu zajišťuje odbor dopravního inženýrství	
	
PROJEKTANT	
SHB, akciová společnost Masná 1493/8, 702 00 Ostrava HLAVNÍ INŽENÝR PROJEKTU: Ing. Hubert Řehulka	
	
ČÍS. ZAKÁZKY	5/22 022

D

SO 116

SOUŘADNICOVÝ SYSTÉM : S-JTSK
VÝŠKOVÝ SYSTÉM : Bpv

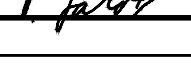
VEDOUcí PROJEKTANT	ING. HUBERT ŘEHULKA			
VYPRACOVAL	ING. TOMÁŠ PETR			
KONTROLOVAL	ING. PAVEL JAROŠ			
KRAJ: ÚSTECKÝ			DATUM	12/2022
K.Ú.: POSTOLOPRTY			FORMÁT	3 X A4
NÁZEV OBJEKTU			MĚŘITKO	1:200
SO 116 Dohledová místa – Správa Chomutov			ÚČEL	PDPS
			ČÍS. ZAKÁZKY	5/22 022
			ARCHIVNÍ ČÍS.	
PŘÍLOHA			ČÍS. SOUPRAVY	ČÍS. VÝKRESU
SITUACE - D7 EXIT 56 PJP				02.2

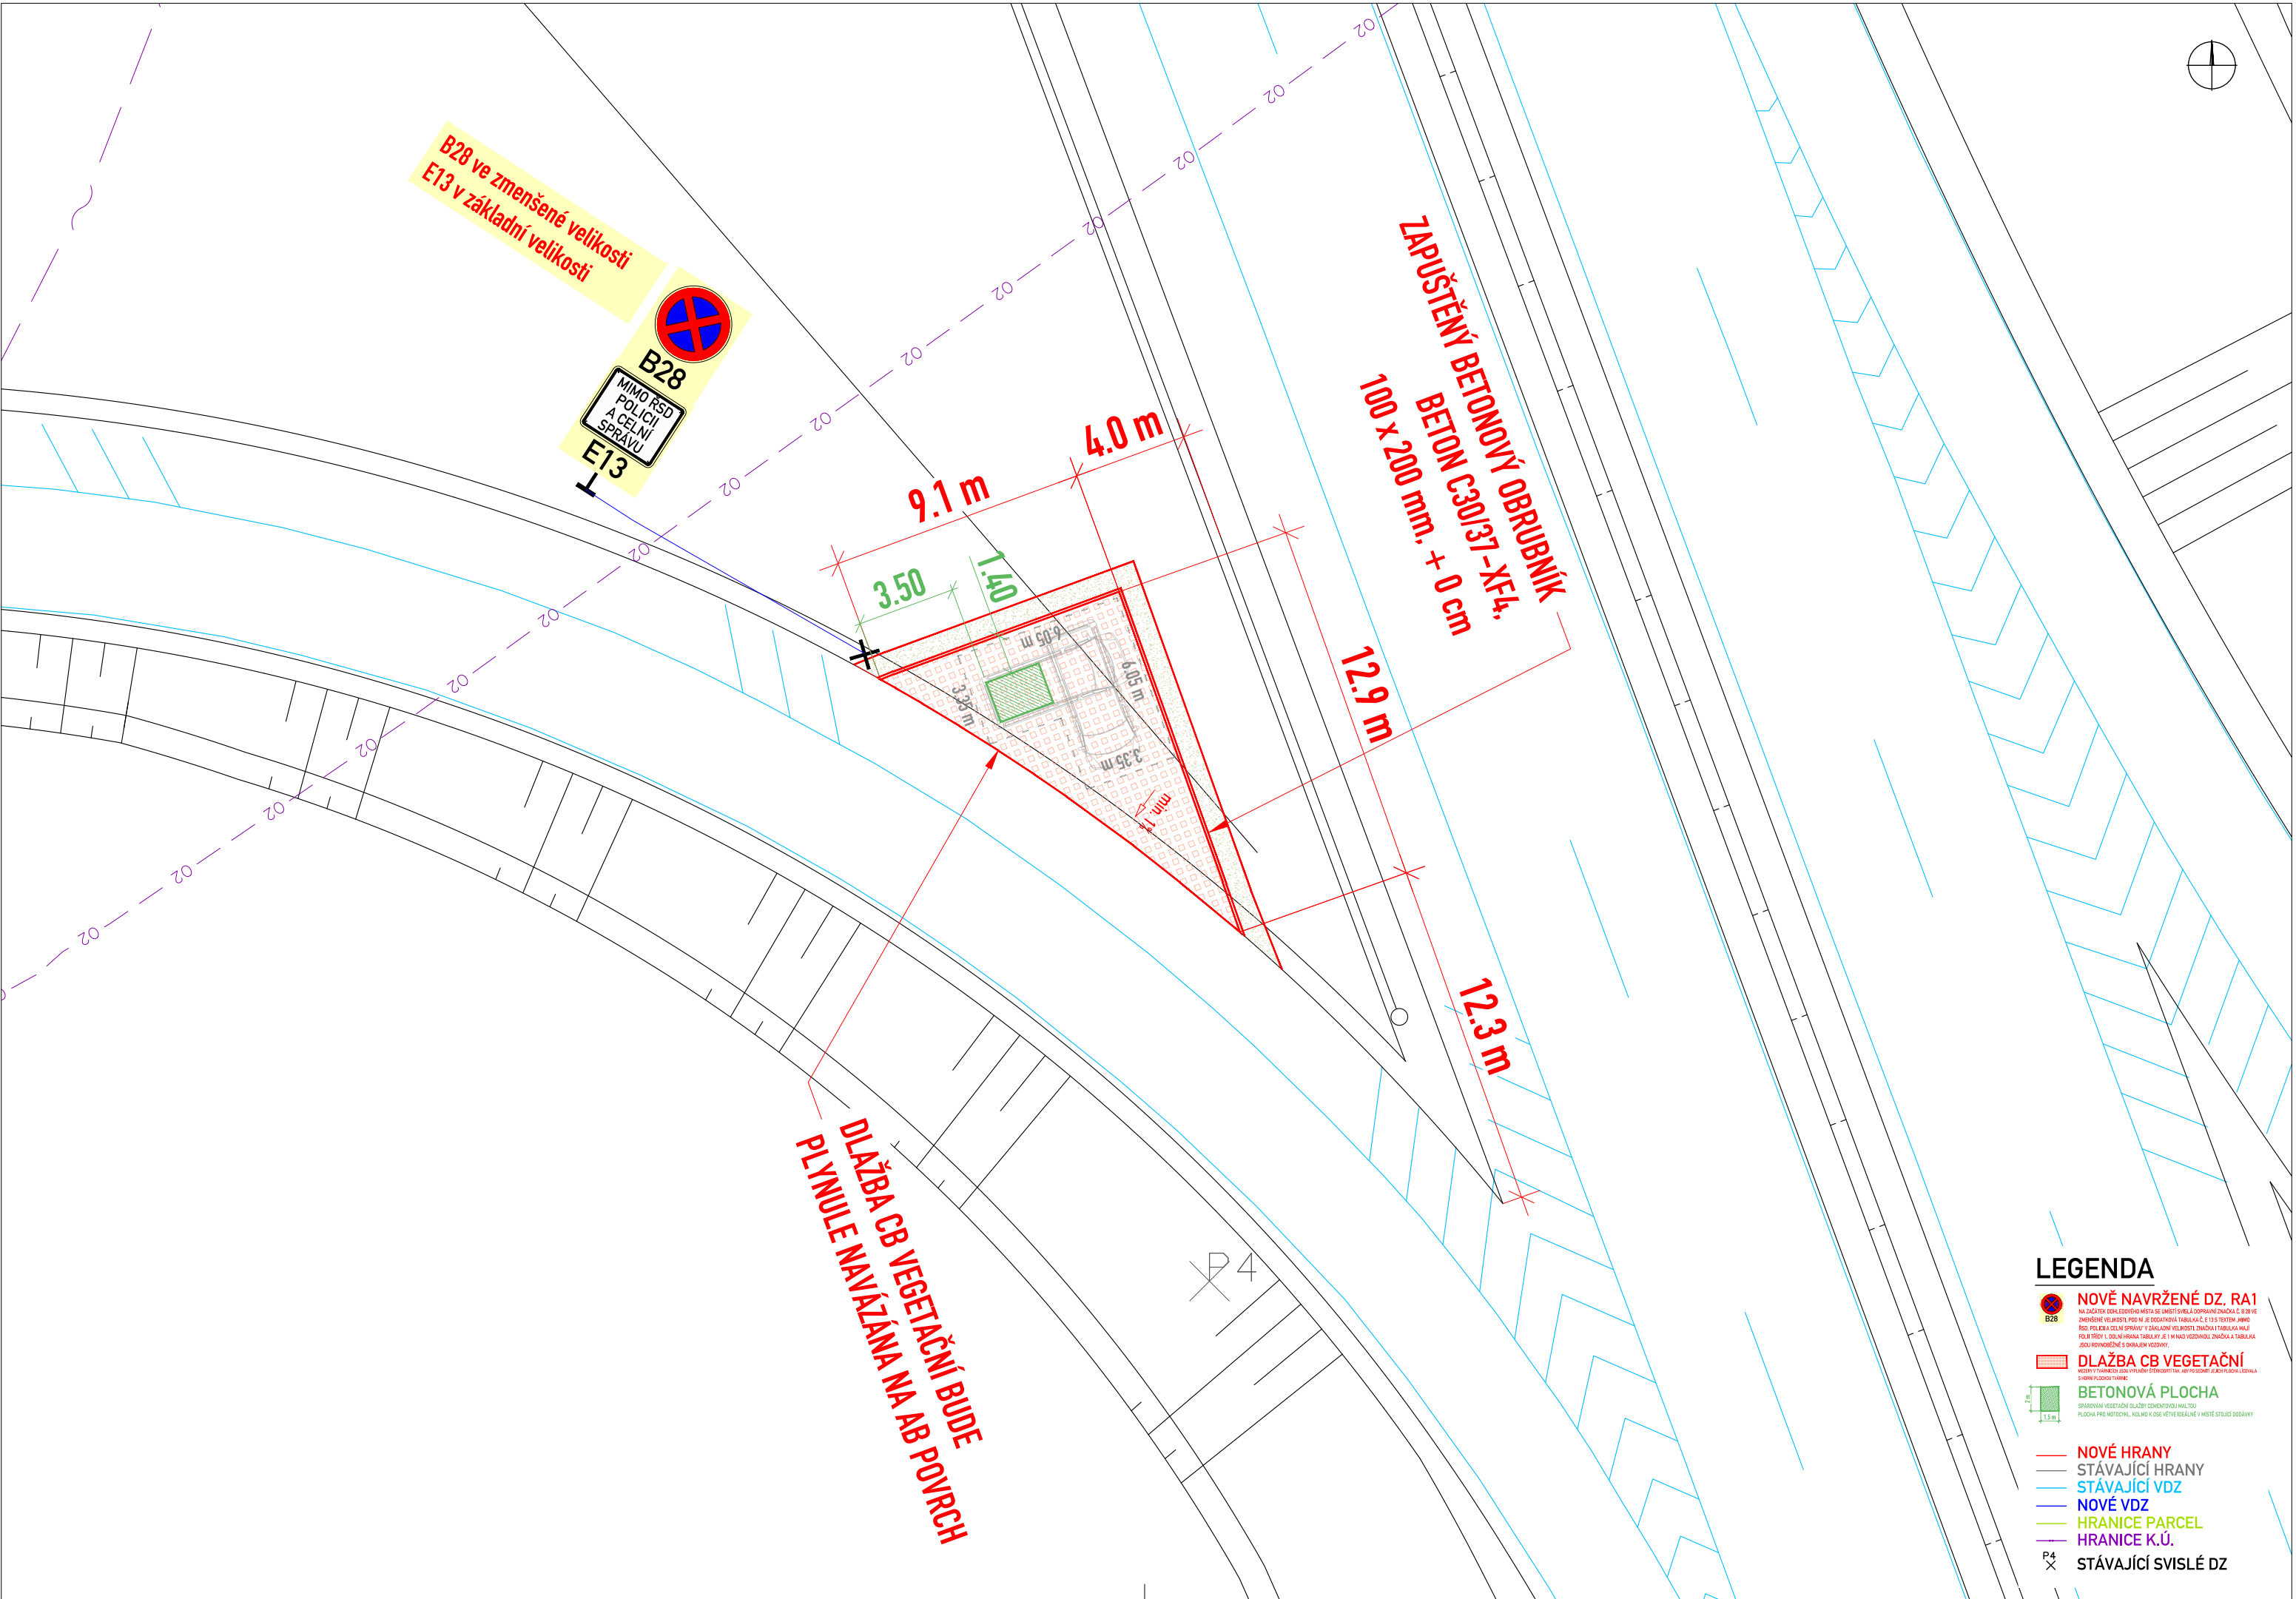


AKCE		
DOHLEDOVÁ MÍSTA PRO POLICII A CELNÍ SPRÁVU - 1. VLNA		
PROJEKTOVÁ DOKUMENTACE PRO PROVÁDĚNÍ STAVBY		
OBJEDNATEL		
ŘEDITELSTVÍ SILNIC A DÁLNIC ČR Na Pankráci 546/56, 140 00 Praha 4 Stavbu zajišťuje odbor dopravního inženýrství		
PROJEKTANT		
SHB, akciová společnost Masná 1493/8, 702 00 Ostrava HLAVNÍ INŽENÝR PROJEKTU: Ing. Hubert Řehulka		
ČÍS. ZAKÁZKY		5/22 022

D SO 117

SOUŘADNICOVÝ SYSTÉM : S-JTSK
VÝŠKOVÝ SYSTÉM : Bpv

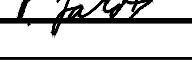VEDOUcí PROJEKTANT	ING. HUBERT ŘEHULKA			
VYPRACOVAL	ING. TOMÁŠ PETR			
KONTROLOVAL	ING. PAVEL JAROŠ			
KRAJ: Zlínský			DATUM	12/2022
K.Ú.: PRAVČICE			FORMÁT	3 X A4
NÁZEV OBJEKTU			MĚŘITKO	1:200
SO 117 Dohledová místa – Správa Zlín			ÚČEL	PDPS
			ČÍS. ZAKÁZKY	5/22 022
			ARCHIVNÍ ČÍS.	
PŘÍLOHA			ČÍS. SOUPRAVY	ČÍS. VÝKRESU
SITUACE - D55 EXIT 17 PJP				02.1

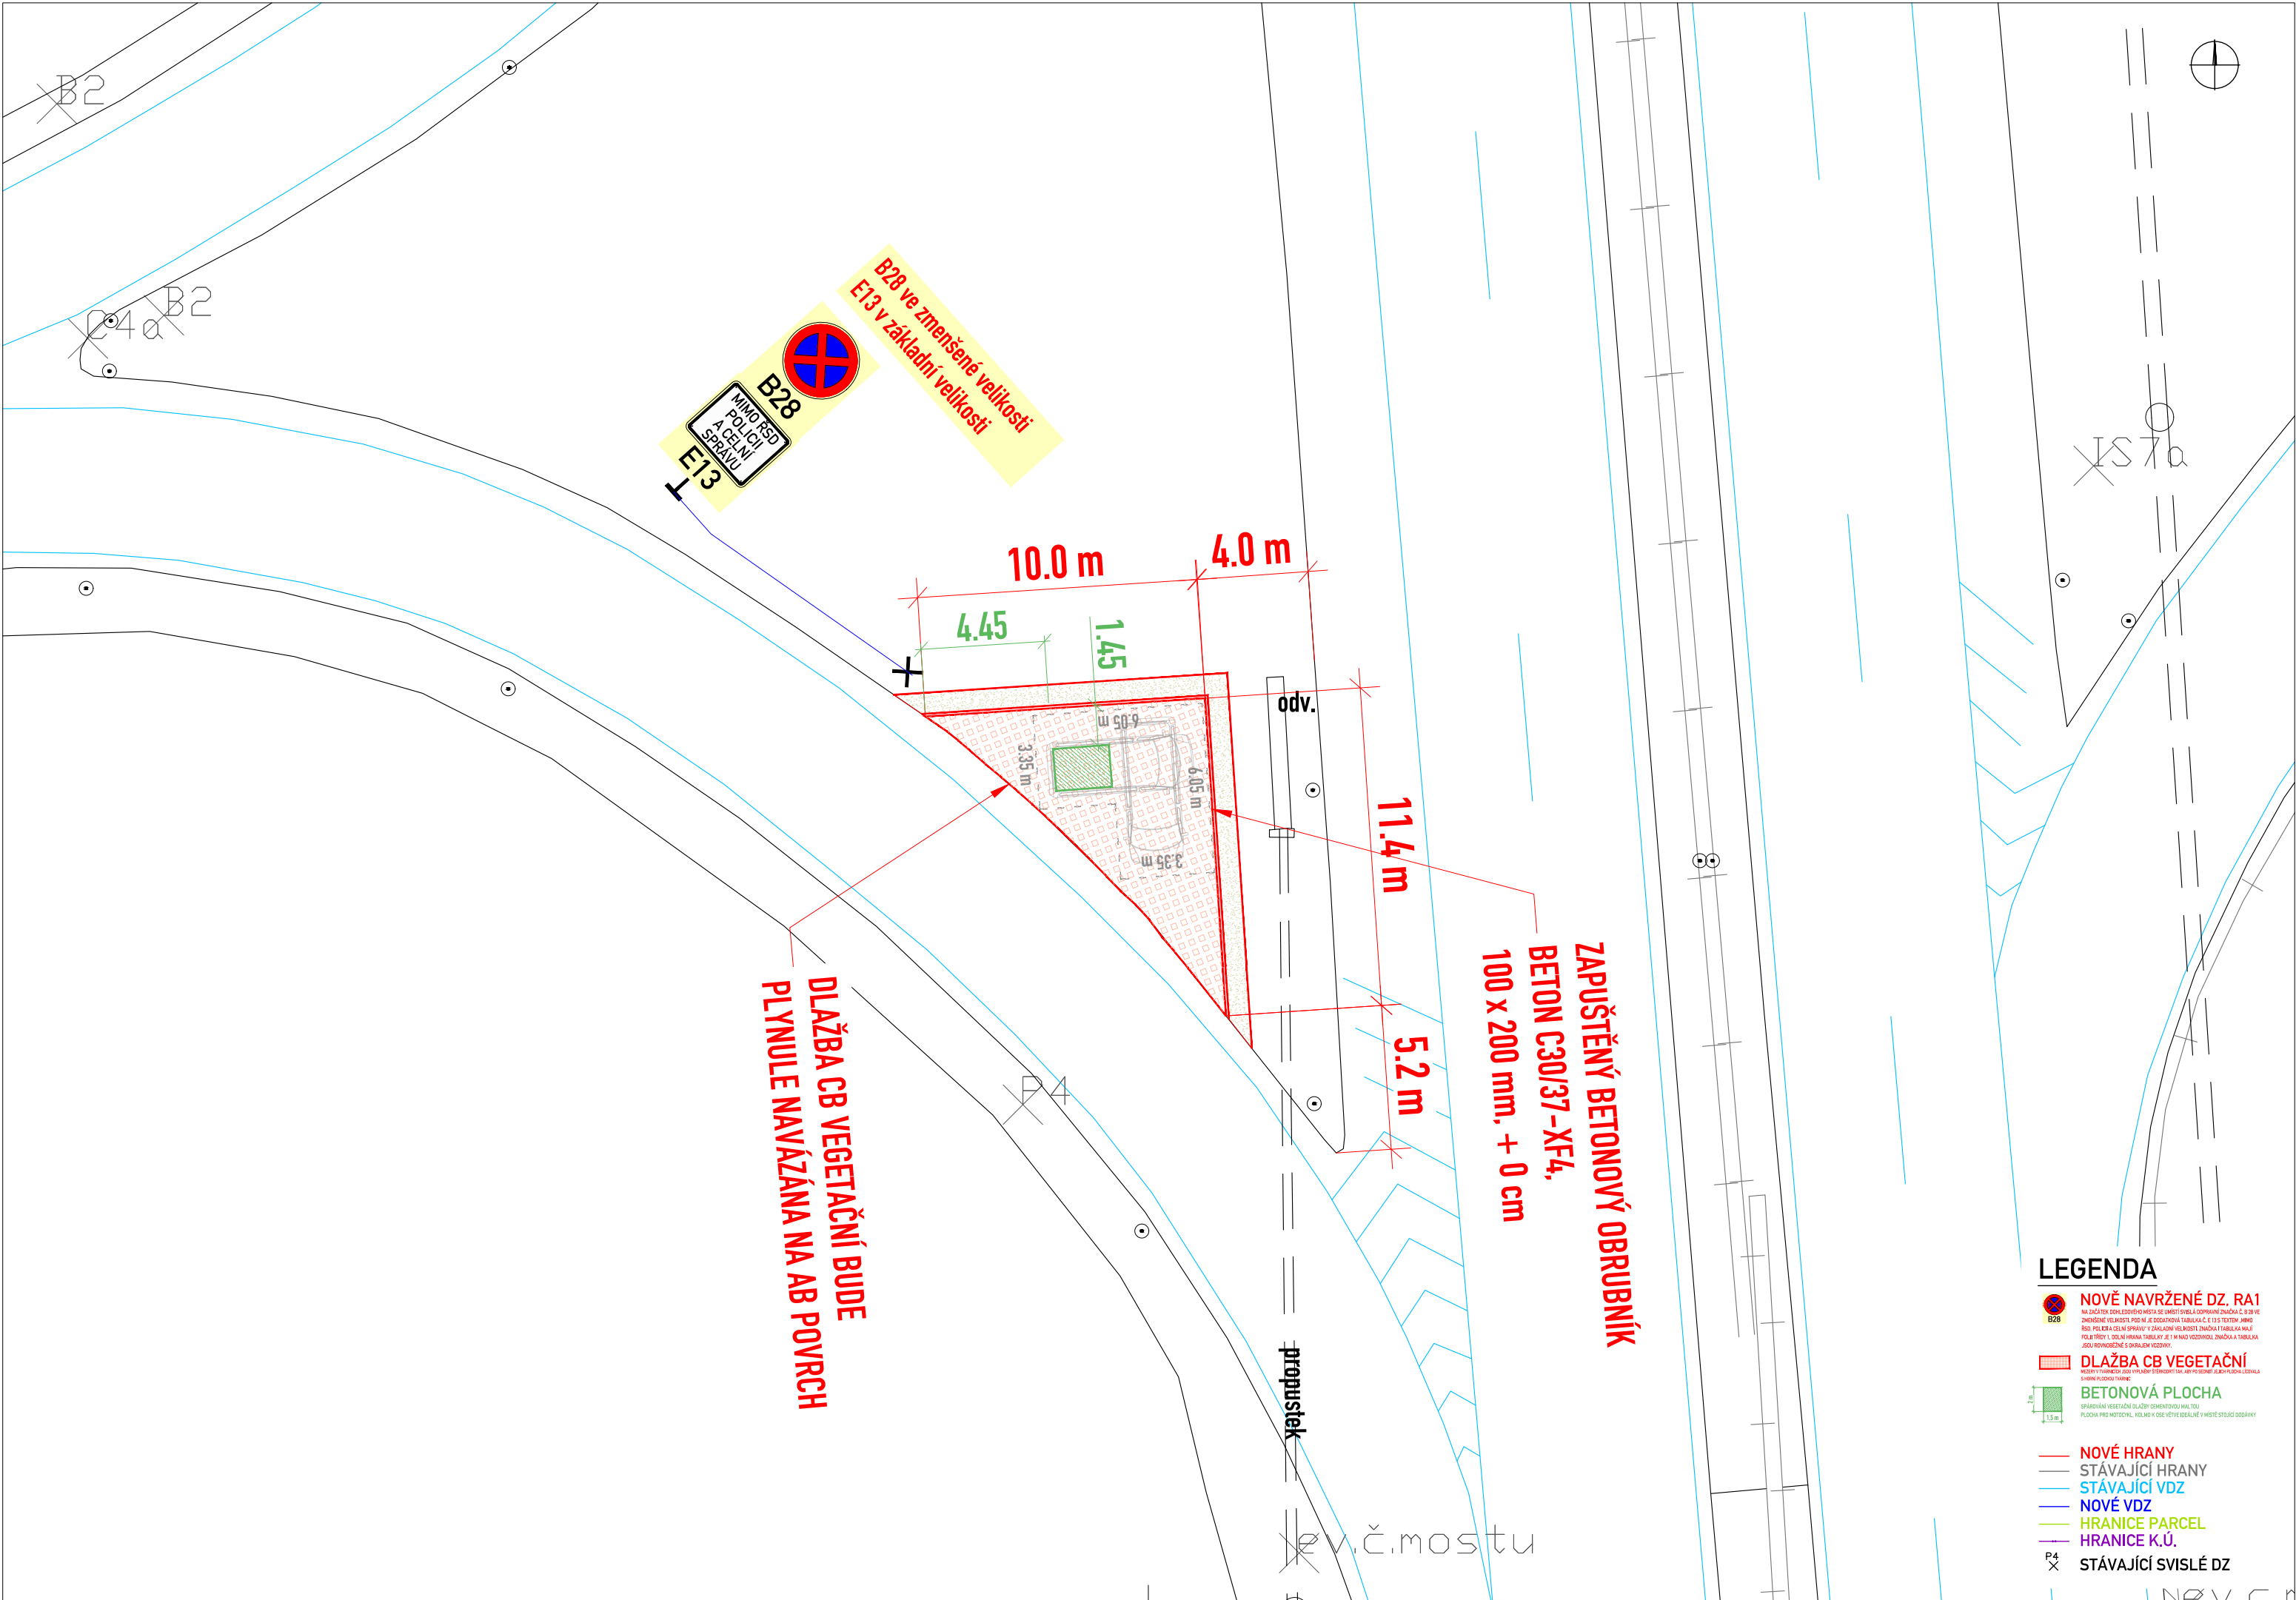

AKCE

DOHLEDOVÁ MÍSTA PRO POLICII A CELNÍ SPRÁVU - 1. VLNA

PROJEKTOVÁ DOKUMENTACE PRO PROVÁDĚNÍ STAVBY

OBJEDNATEL

ŘEDITELSTVÍ SILNIC A DÁLNIC ČR

Na Pankráci 546/56, 140 00 Praha 4

Stavbu zajišťuje odbor dopravního inženýrství



ŘEDITELSTVÍ SILNIC A DÁLNIC ČR

PROJEKTANT

SHB, akciová společnost

Masná 1493/8, 702 00 Ostrava

HLAVNÍ INŽENÝR PROJEKTU:
Ing. Hubert Řehulka



projekce dopravních staveb
Masná 1493/8 CZ 702 00 Ostrava

ČÍS. ZAKÁZKY

5/22 022

D SO 118

SOUŘADNICOVÝ SYSTÉM : S-JTSK
VÝŠKOVÝ SYSTÉM : Bpv

VEDOUCÍ PROJEKTANT	ING. HUBERT ŘEHULKA		 projekce dopravních staveb Masná 1493/8 CZ 702 00 Ostrava	
VYPRACOVAL	ING. TOMÁŠ PETR			
KONTROLOVAL	ING. PAVEL JAROŠ			
KRAJ: MORAVSKOSLEZSKÝ			DATUM	12/2022
K.Ú.: PASKOV			FORMÁT	3 X A4
NÁZEV OBJEKTU			MĚŘITKO	1:200
			ÚČEL	PDPS
			ČÍS. ZAKÁZKY	5/22 022
PŘÍLOHA			ARCHIVNÍ ČÍS.	
			ČÍS. SOUPRAVY	ČÍS. VÝKRESU
			02.1	

SO 118 Dohledová místa – Správa Ostrava

SITUACE - D56 EXIT 43 PJP



D SO 118

SOUŘADNICOVÝ SYSTÉM : S-JTSK
VÝŠKOVÝ SYSTÉM : Bpv

VEDOUcí PROJEKTANT	ING. HUBERT ŘEHULKA	  	 projektce dopravních staveb Masná 1493/8 CZ 702 00 Ostrava	
VYPRACOVAL	ING. TOMÁŠ PETR			
KONTROLOVAL	ING. PAVEL JAROŠ			
KRAJ: MORAVSKOSLEZSKÝ			DATUM	12/2022
K.Ú.: PASKOV			FORMÁT	3 X A4
NÁZEV OBJEKTU SO 118 Dohledová místa – Správa Ostrava			MĚŘÍTKO	1:200
			ÚČEL	PDPS
			ČÍS. ZAKÁZKY	5/22 022
			ARCHIVNÍ ČÍS.	
			ČÍS. SOUPRAVY	ČÍS. VYKRESU
PŘÍLOHA SITUACE - D56 EXIT 43 LJP				02.1




D

SO 119

SOUŘADNICOVÝ SYSTÉM : S-JTSK
VÝŠKOVÝ SYSTÉM : Bpv

VEDOUcí PROJEKTANT	ING. HUBERT ŘEHULKA	  	 projektce dopravních staveb Masná 1493/8 CZ 702 00 Ostrava	
VYPRACOVAL	ING. TOMÁŠ PETR		DATUM	12/2022
KONTROLOVAL	ING. PAVEL JAROŠ		FORMÁT	3 X A4
KRAJ: ÚSTECKÝ			MĚŘÍTKO	1:200
K.Ú.: OPARTNO, TRMICE, PETROVICE U CHABAŘOVIC, KRÁSNÝ LES V KRUŠNÝCH HORÁCH			ÚČEL	PDPS
NÁZEV OBJEKTU			ČÍS. ZAKÁZKY	5/22 022
SO 119 Dohledová místa – SSÚD 12 Řehlovice			ARCHIVNÍ ČÍS.	
			ČÍS. SOUPRAVY	ČÍS. VÝKRESU
			02.1	
PŘÍLOHA				
SITUACE - D8 EXIT 52 PJP				

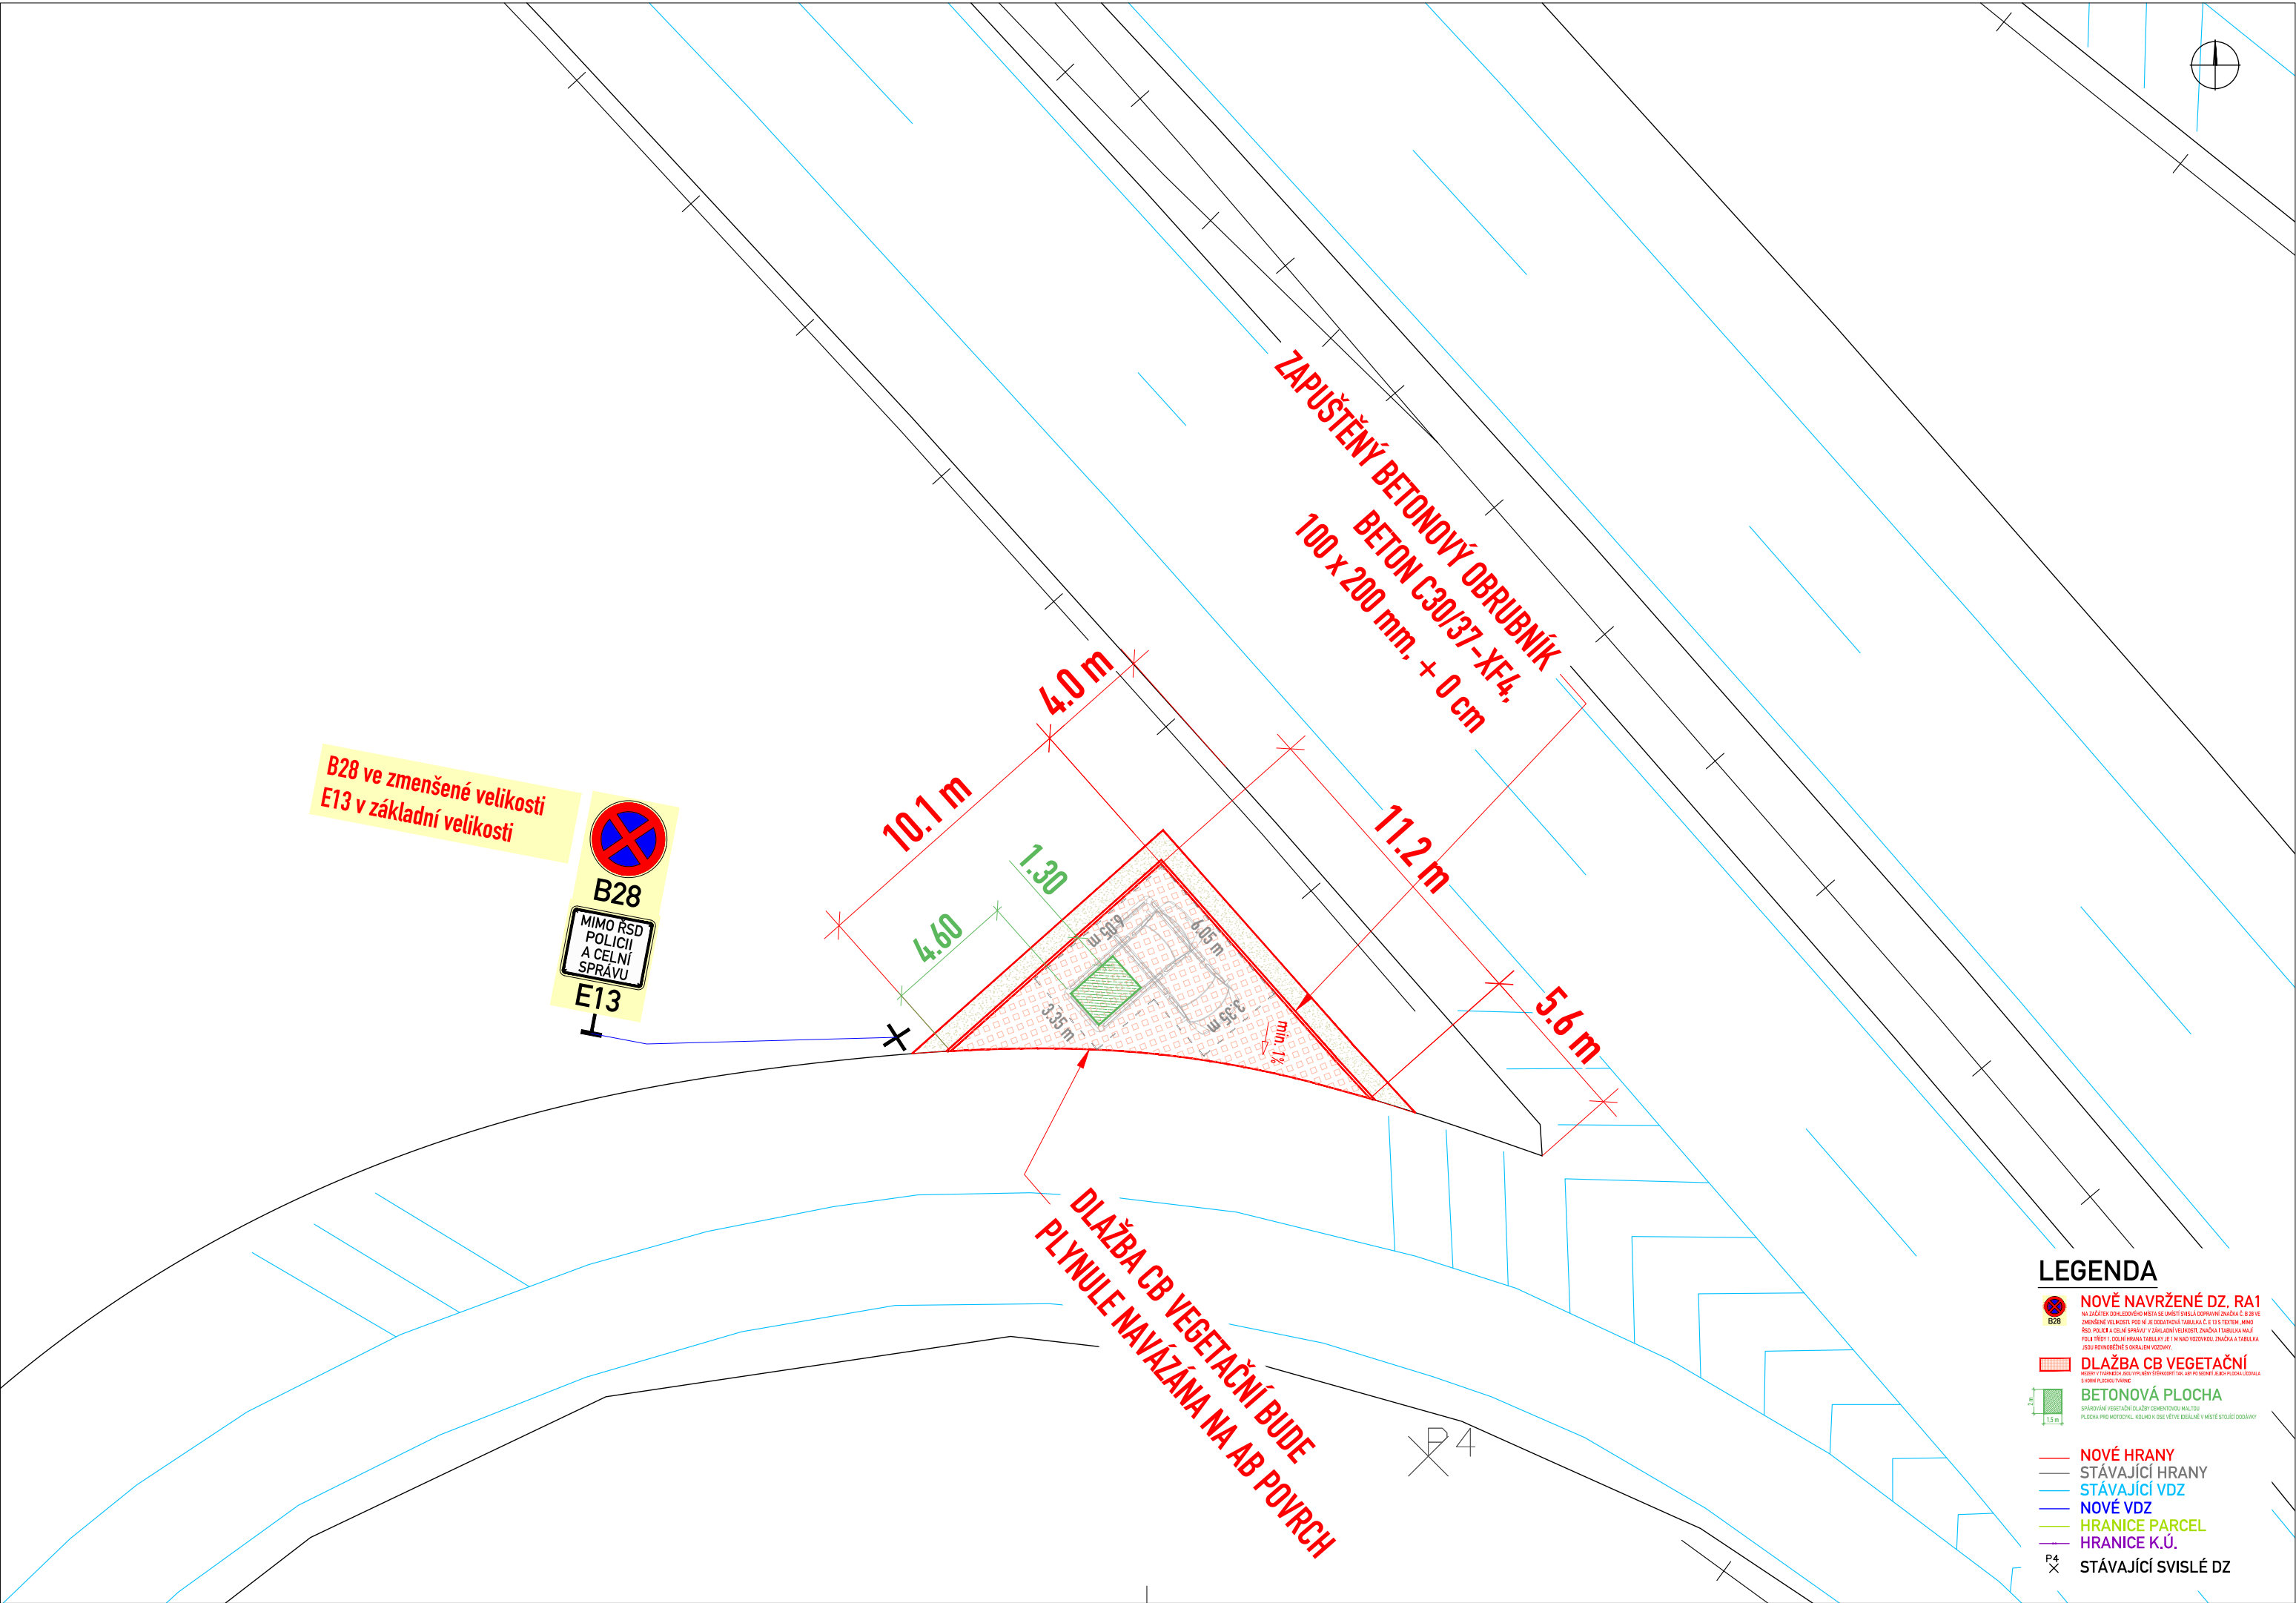

AKCE

DOHLEDOVÁ MÍSTA PRO POLICII A CELNÍ SPRÁVU - 1. VLNA

PROJEKTOVÁ DOKUMENTACE PRO PROVÁDĚNÍ STAVBY

OBJEDNATEL

ŘEDITELSTVÍ SILNIC A DÁLNIC ČR

Na Pankráci 546/56, 140 00 Praha 4

Stavbu zajišťuje odbor dopravního inženýrství



ŘEDITELSTVÍ SILNIC A DÁLNIC ČR

PROJEKTANT

SHB, akciová společnost

Masná 1493/8, 702 00 Ostrava

HLAVNÍ INŽENÝR PROJEKTU:
Ing. Hubert Řehulka




projekce dopravních staveb
Masná 1493/8 CZ 702 00 Ostrava

ČÍS. ZAKÁZKY

5/22 022

D SO 119

SOUŘADNICOVÝ SYSTÉM : S-JTSK
VÝŠKOVÝ SYSTÉM : Bpv

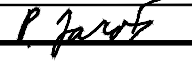VEDOUČÍ PROJEKTANT	ING. HUBERT ŘEHULKA		 projekce dopravních staveb Masná 1493/8 CZ 702 00 Ostrava	
VYPRACOVAL	ING. TOMÁŠ PETR			
KONTROLOVAL	ING. PAVEL JAROŠ			
KRAJ: ÚSTECKÝ			DATUM	12/2022
K.Ú.: OPARTNO, TRMICE, PETROVICE U CHABAŘOVIC, KRÁSNÝ LES V KRUŠNÝCH HORÁCH			FORMÁT	3 X A4
NÁZEV OBJEKTU			MĚŘITKO	1:200
SO 119 Dohledová místa – SSÚD 12 Řehlovice			ÚČEL	PDPS
			ČÍS. ZAKÁZKY	5/22 022
			ARCHIVNÍ ČÍS.	
PŘÍLOHA	SITUACE - D8 EXIT 87 LJP		ČÍS. SOUPRAVY	ČÍS. VÝKRESU
				02.3