




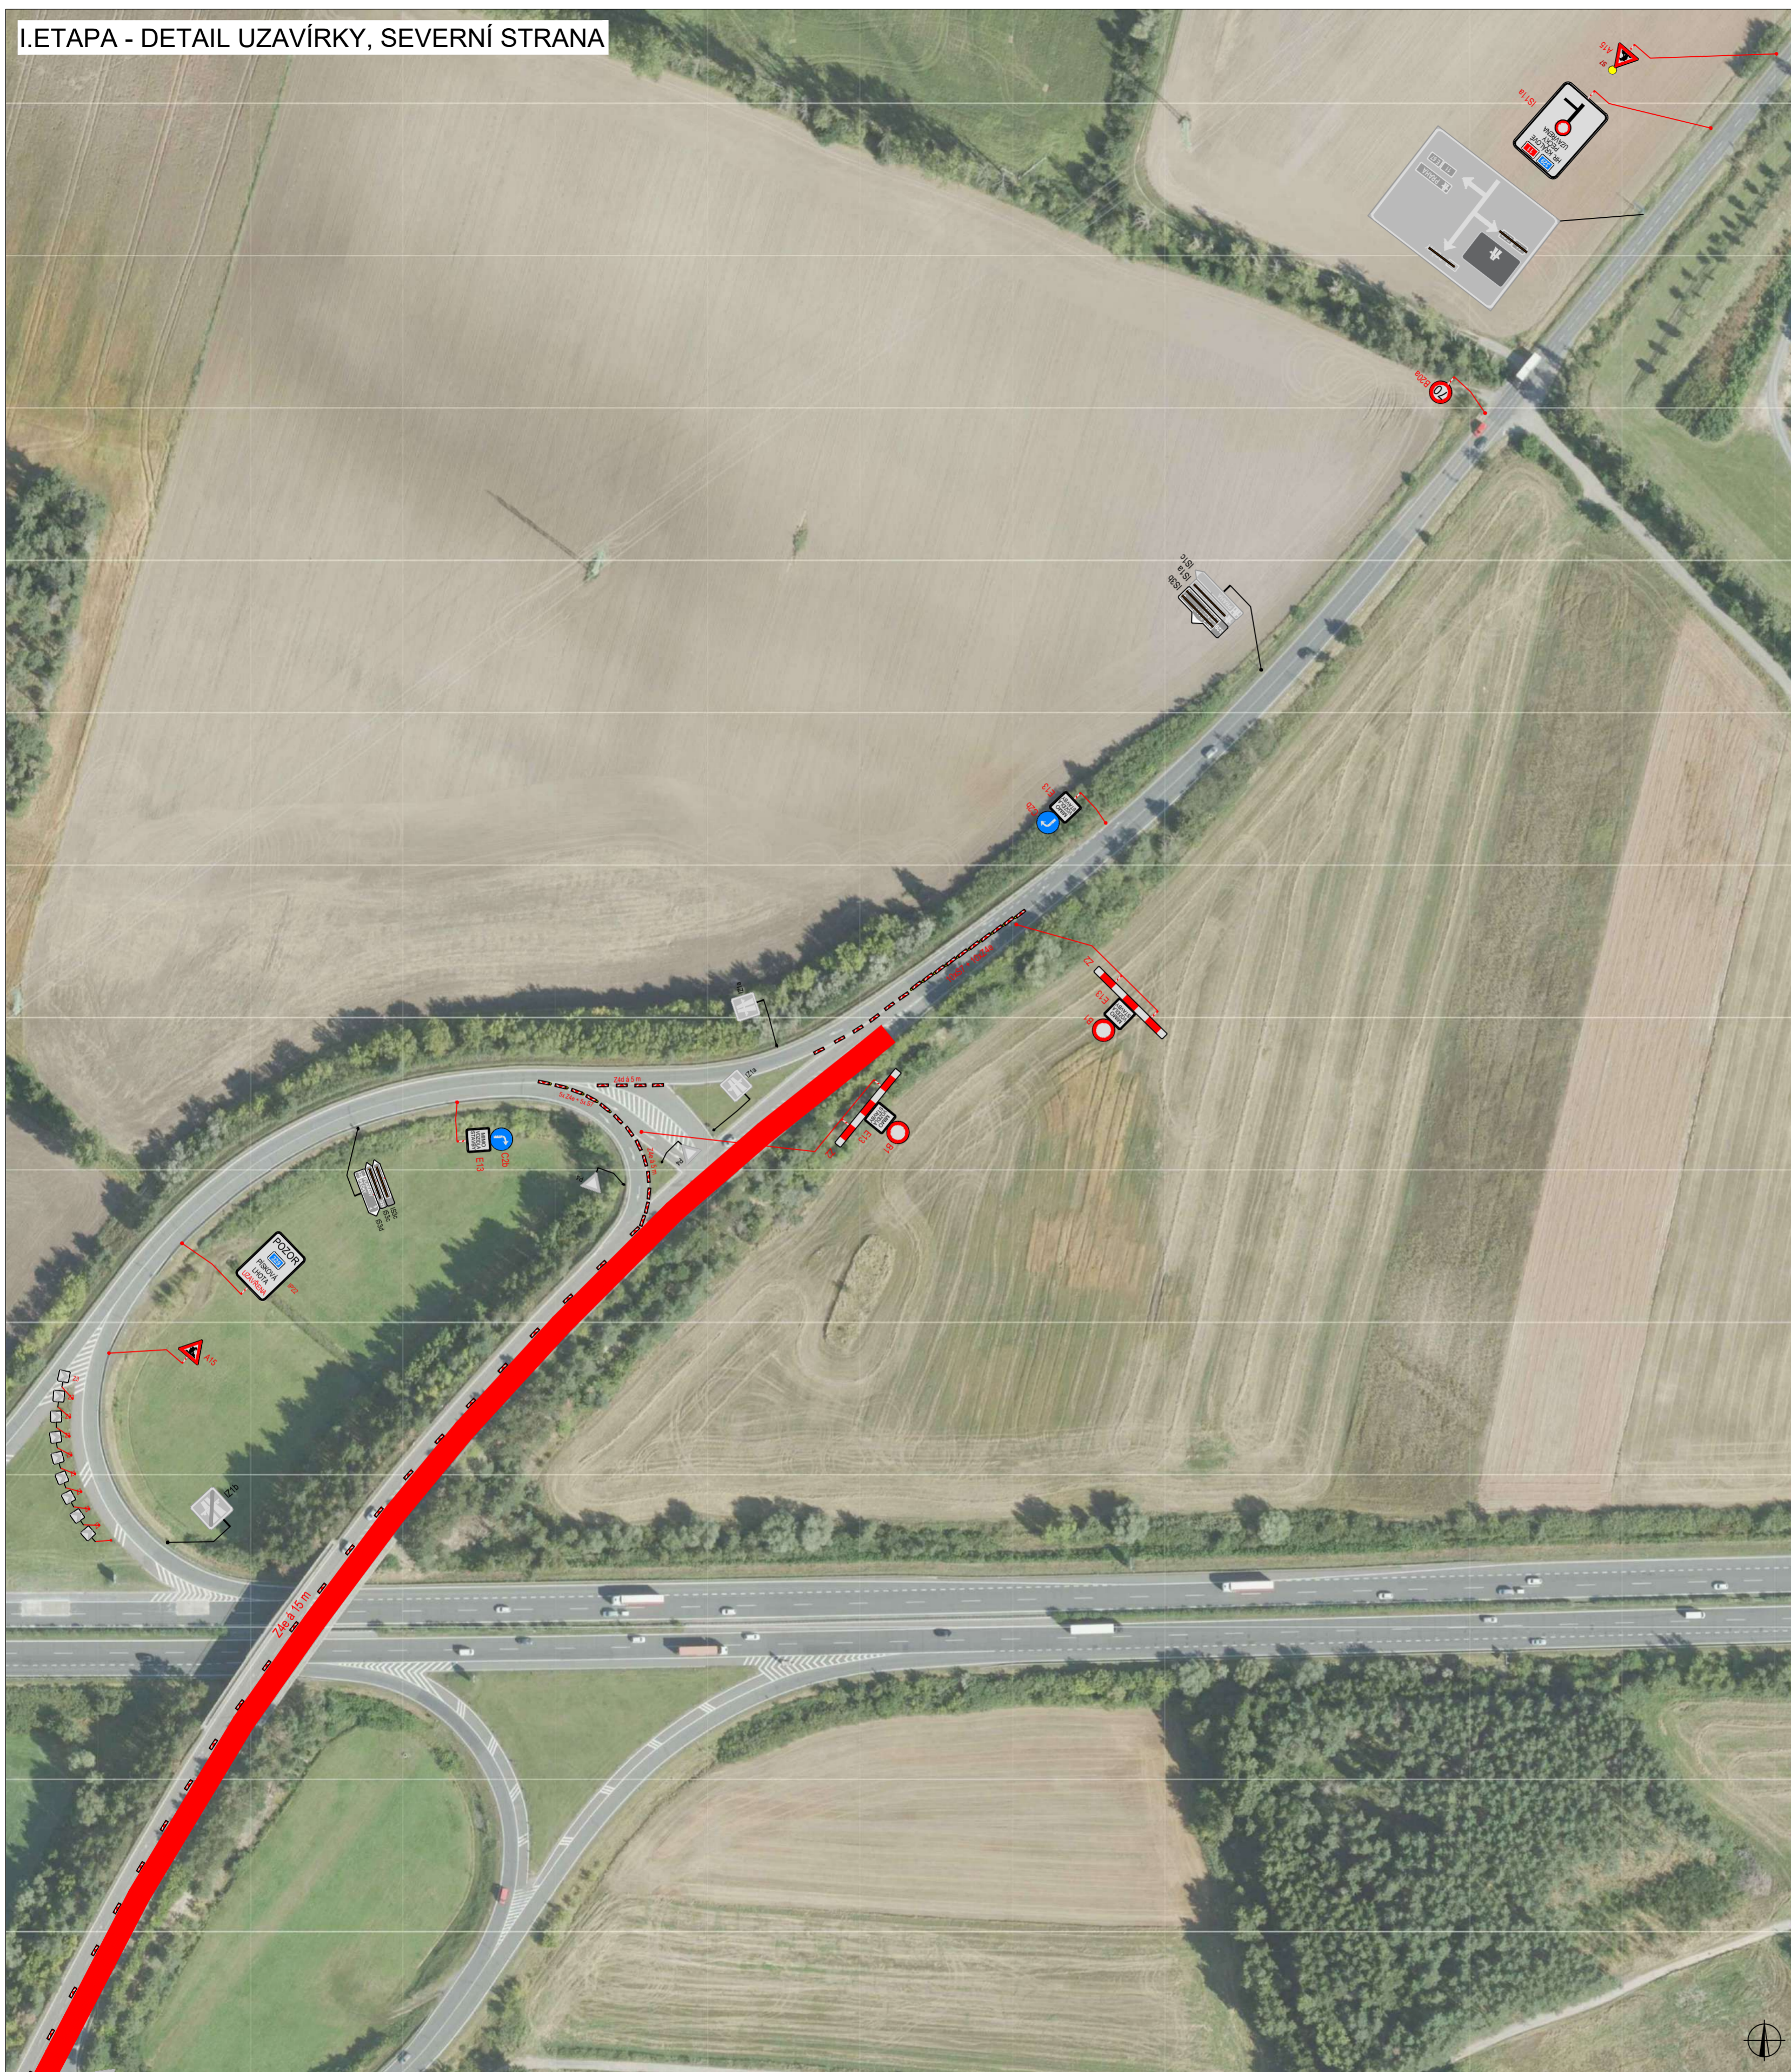

I. ETAPA - DETAIL UZAVÍRKY, SEVERNÍ STRANA






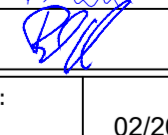
I. ETAPA - DETAIL UZAVÍRKY, JIŽNÍ STRANA



LEGENDA

-  TRVALÉ SVISLÉ DOPRAVNÍ ZNAČENÍ
-  DOČASNĚ ZNEPLATNĚNÉ TRVALÉ DOPRAVNÍ ZNAČENÍ
-  NAVRŽENÉ PŘECHODNÉ DOPRAVNÍ ZNAČENÍ
-  UZAVÍRKA

DOPRAVNÍ ZNAČENÍ V ROZPORU S OBJÍZDNOU TRASOU BUDE ZNEPLATNĚNO


ZODPOVĚDNÝ PROJEKTANT:	Richard Peška		
VYPRACOVAL:	Lukáš Beránek		
KONTROLOVAL:	Richard Peška		
NÁZEV STAVBY:	II/329 OK II/611 – exit 35 D11 I. ETAPA		DATUM: 02/2025
Situace dopravně-inženýrských opatření			FORMÁT:
			MĚŘITKO: -
			ČÍSLO PŘÍLOHY: 02
			SOUPRAVA:

VYZNAČ
DOPRAVNĚ INŽENÝRSKÉ


VYZNAČ, s.r.o.
Srážná 5113/1, 586 01 Jihlava

ČÍSLO PŘÍLOHY: 02

EXIT 35 SMĚR HRADEC KRÁLOVÉ

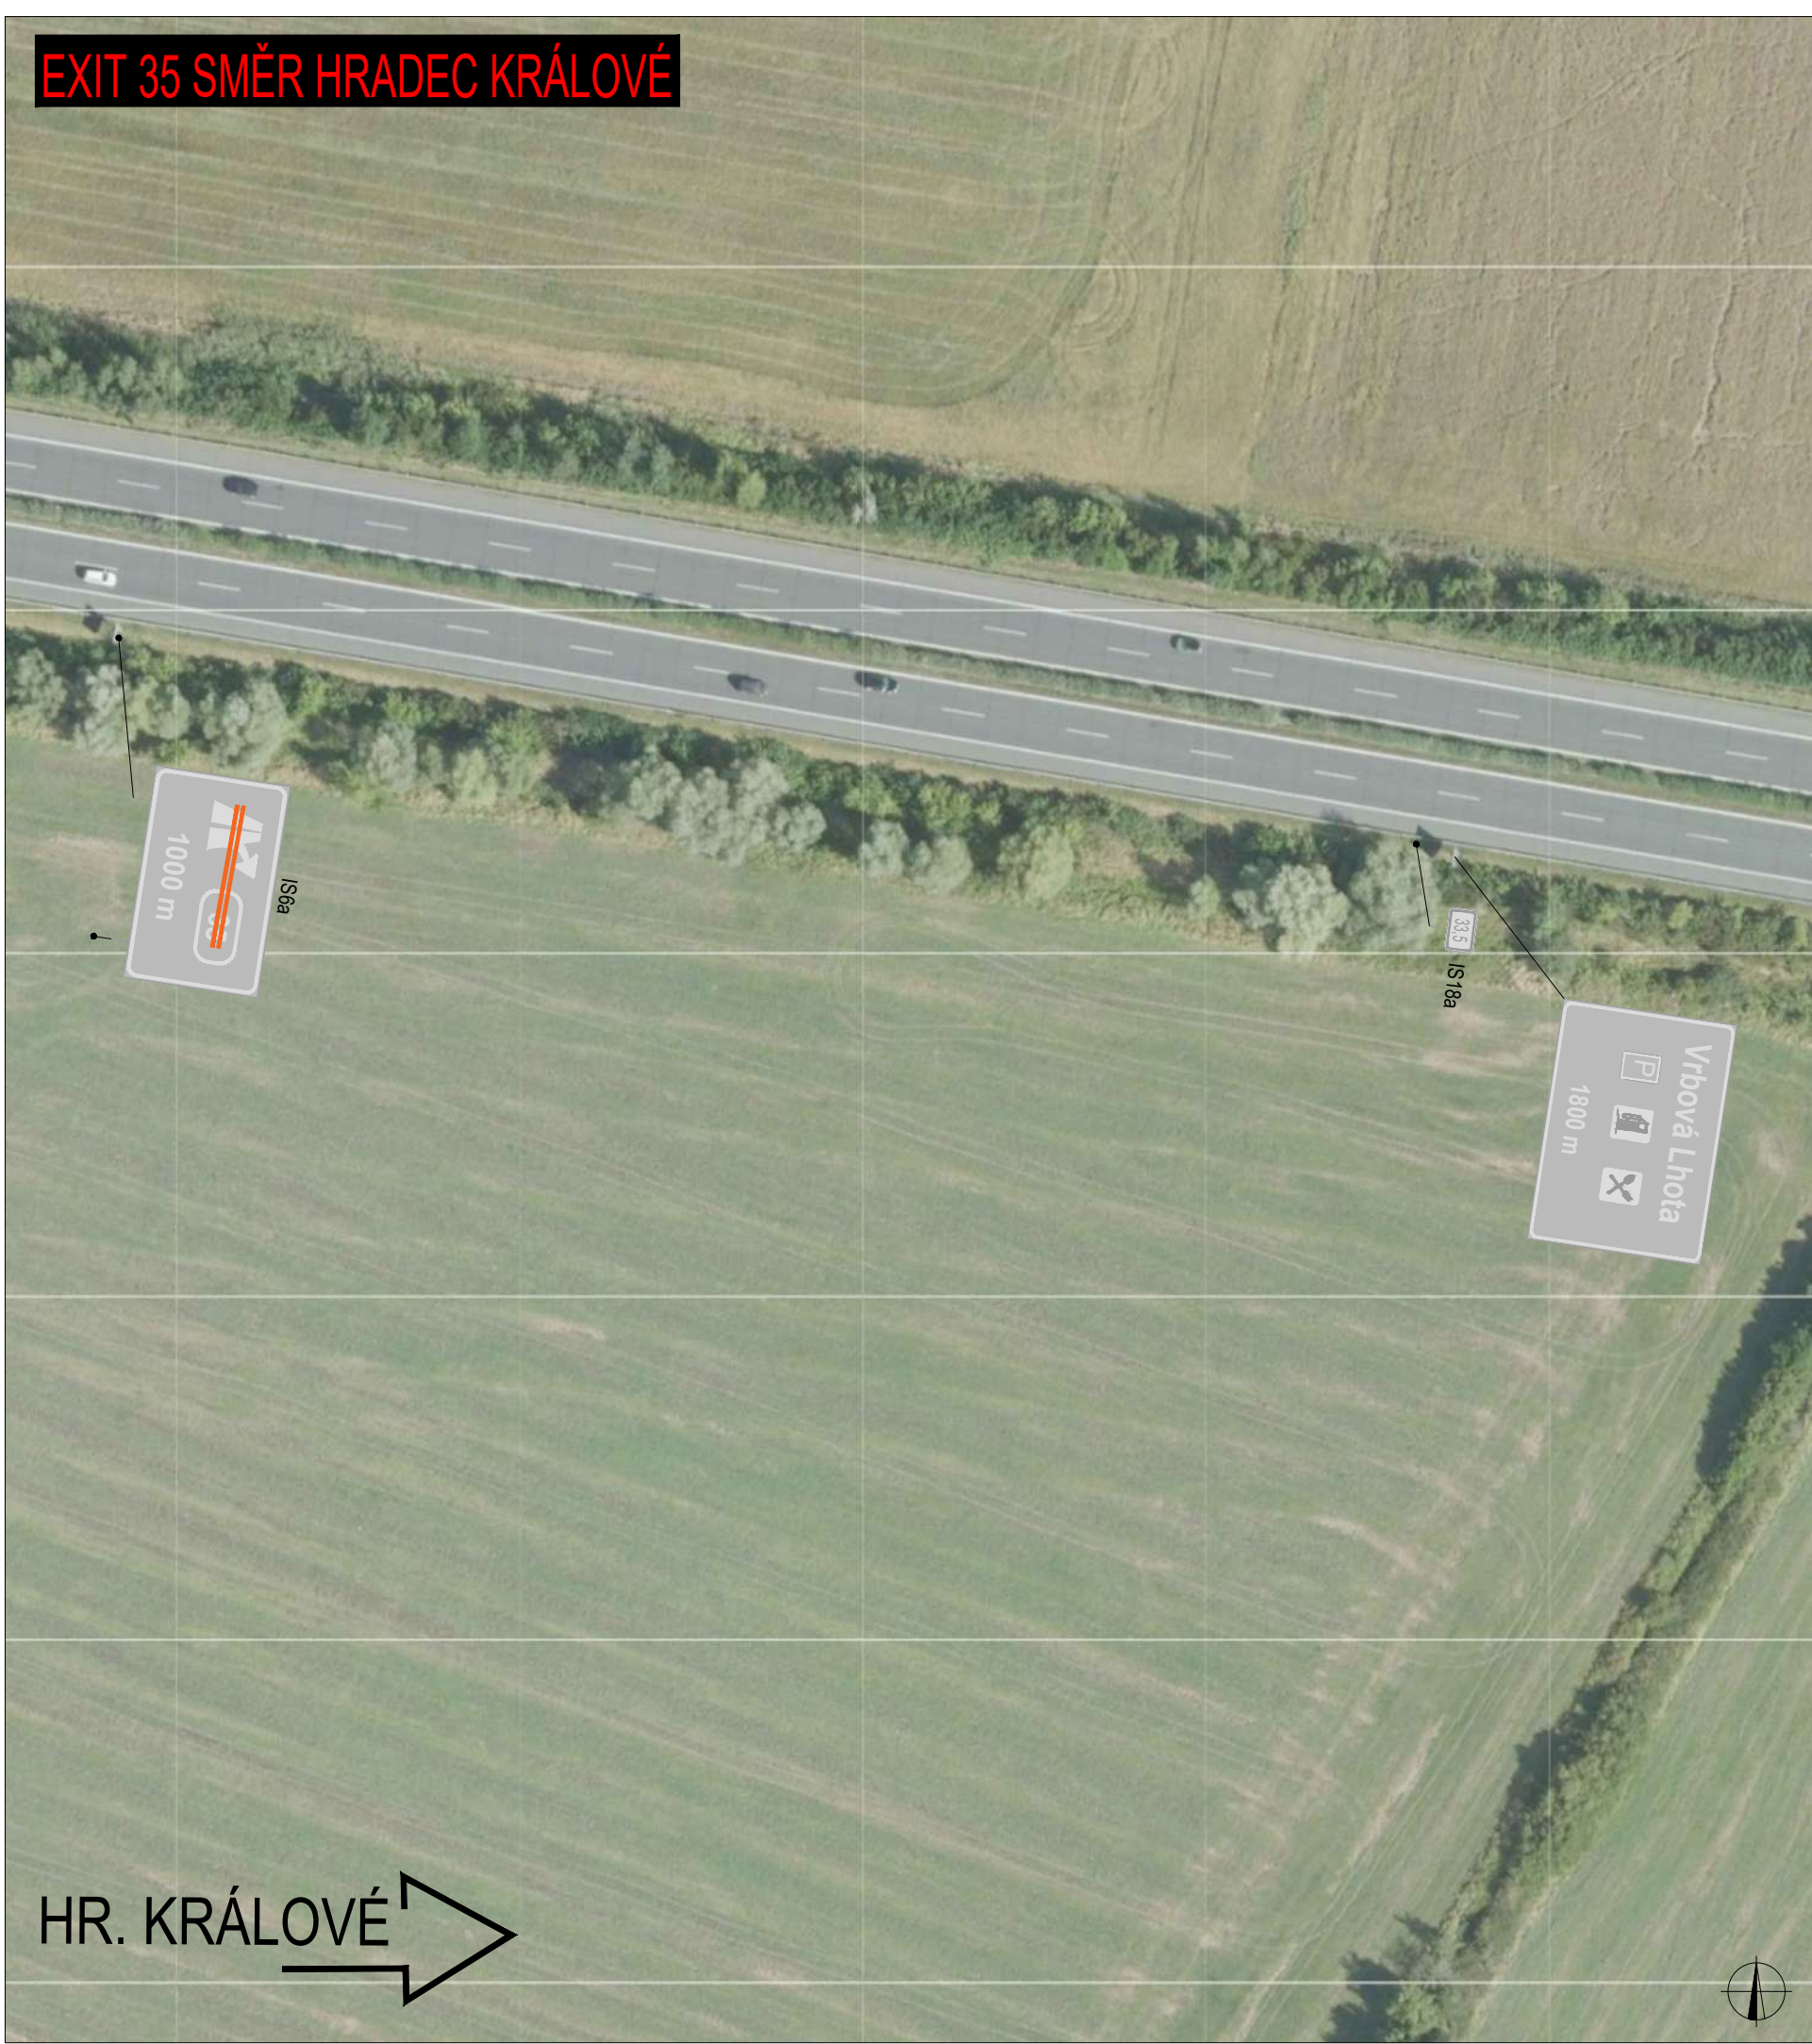

HR. KRÁLOVÉ →

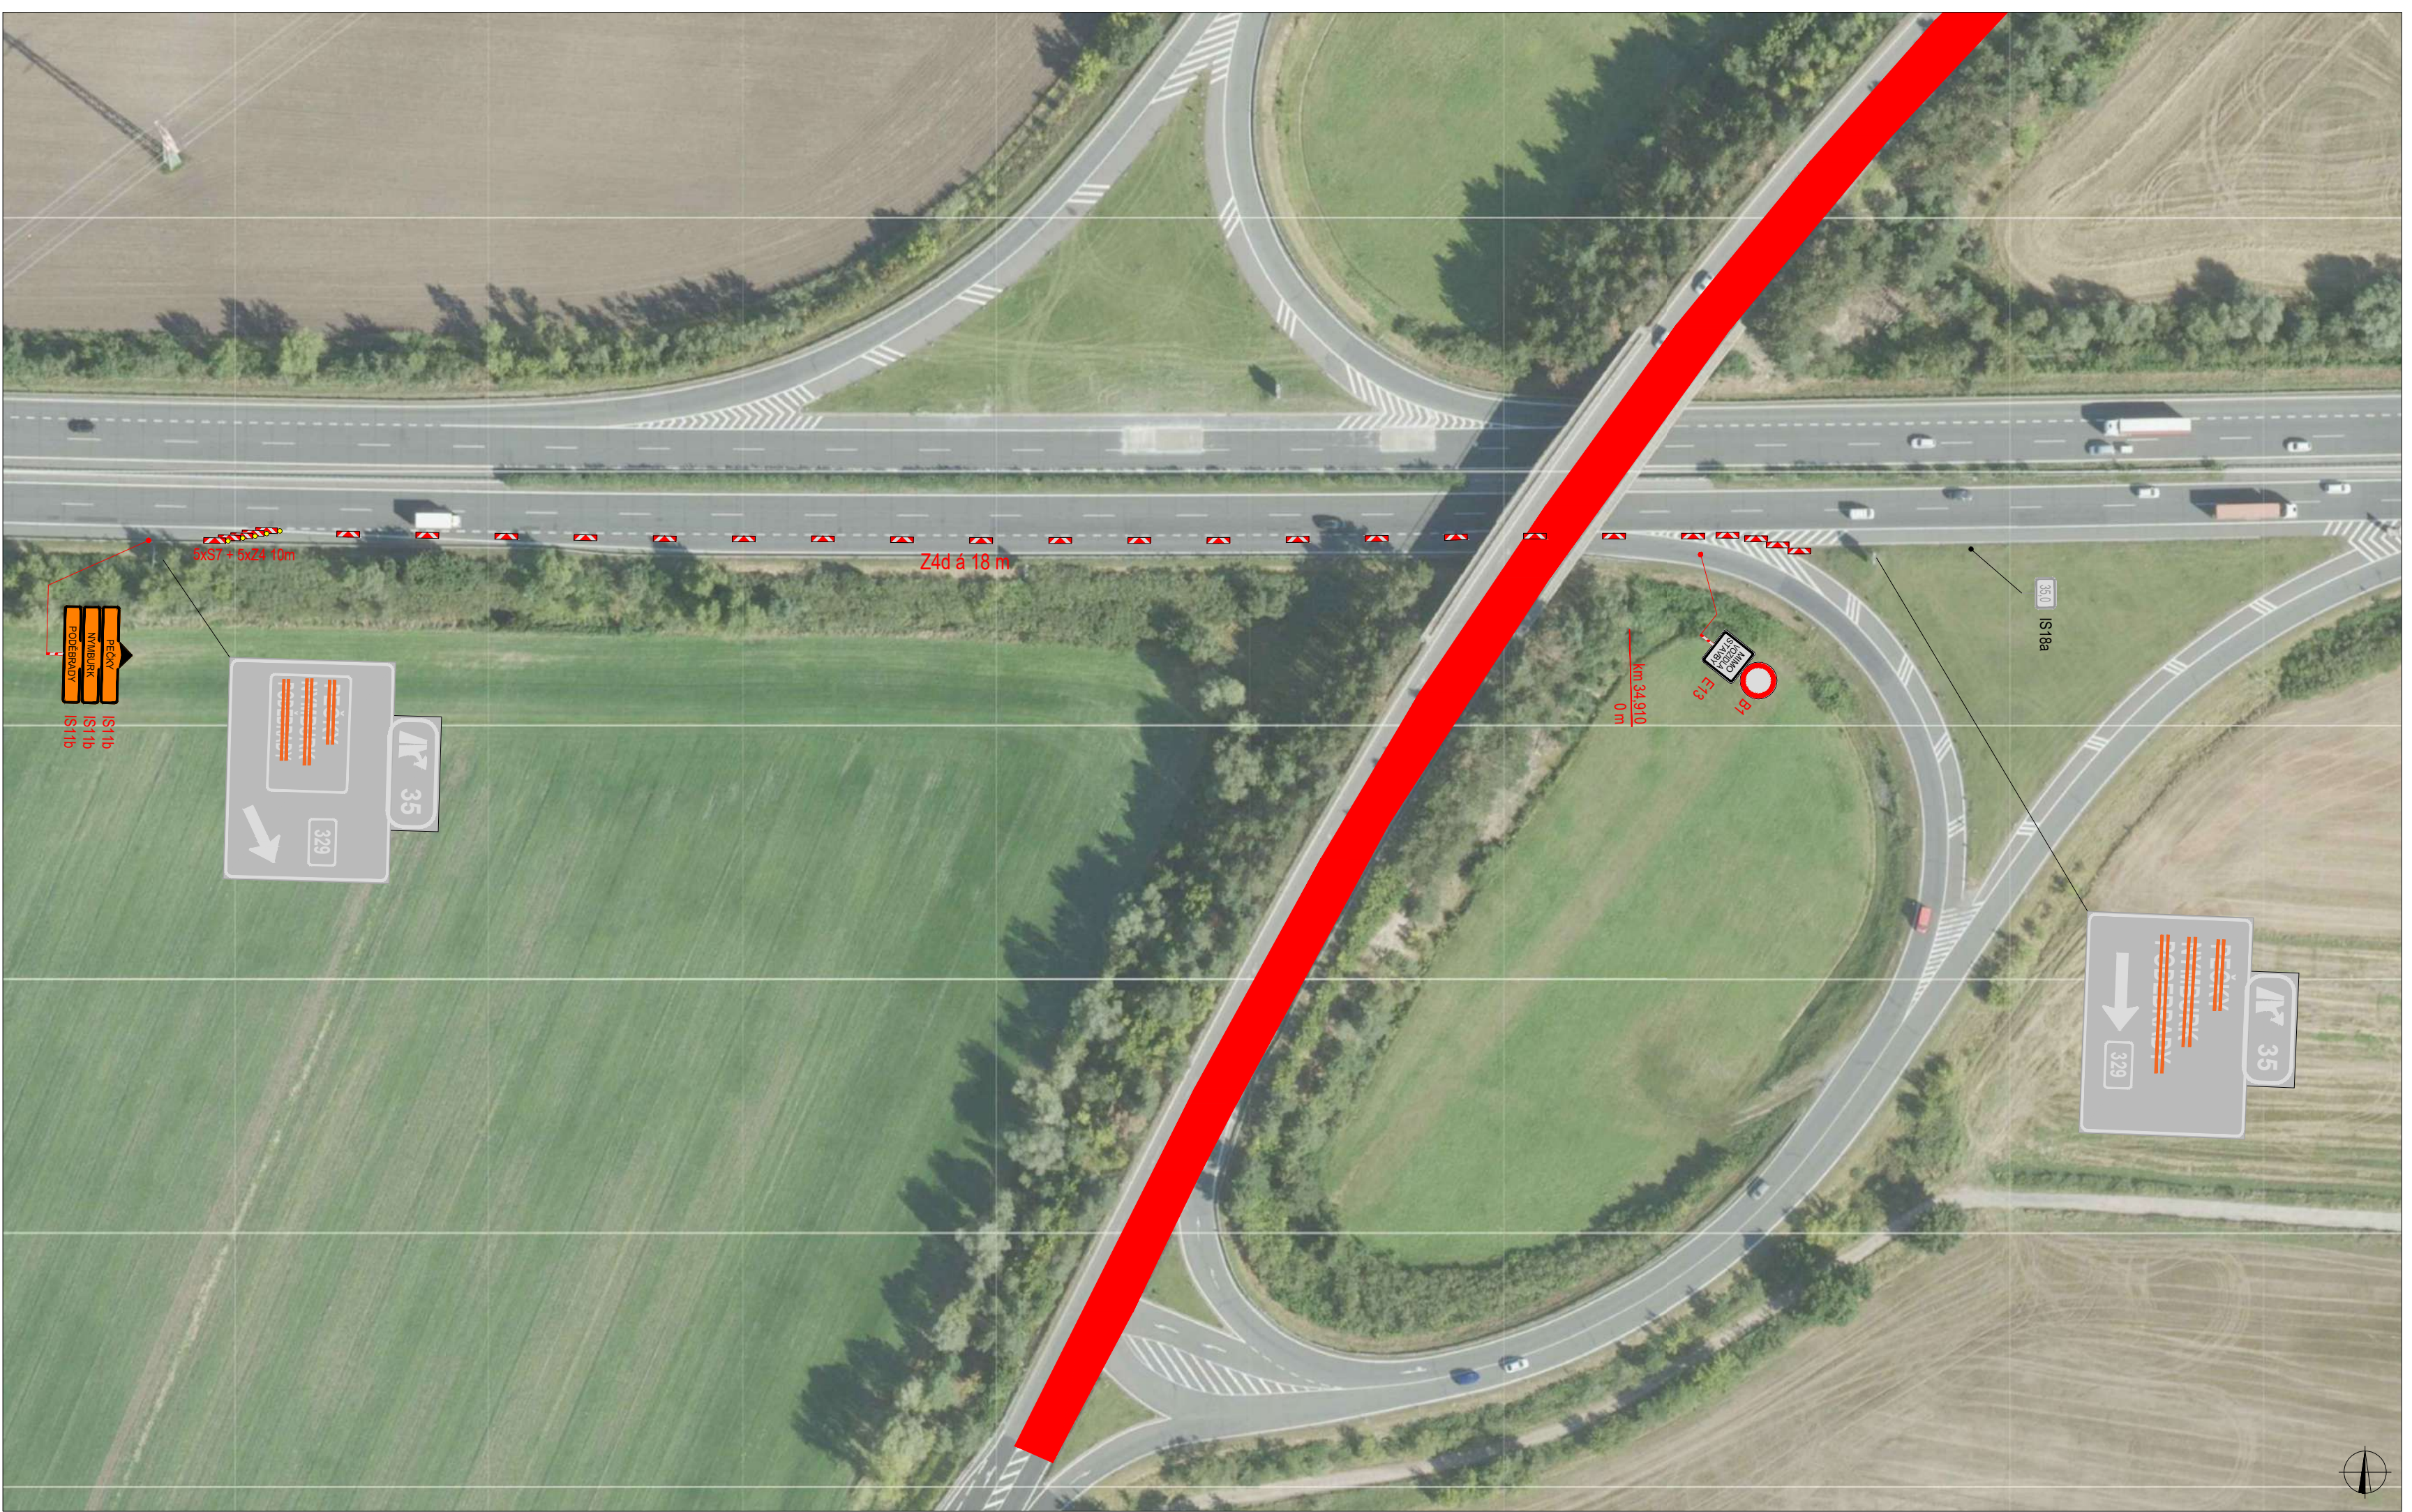



LEGENDA

	TRVALÉ SVISLÉ DOPRAVNÍ ZNAČENÍ		NAVRŽENÉ PŘECHODNÉ DOPRAVNÍ ZNAČENÍ
	DOČASNĚ ZNEPLATNĚNÉ TRVALÉ DOPRAVNÍ ZNAČENÍ		UZAVÍRKA






ZODPOVĚDNÝ PROJEKTANT:	Richard Peška		
VYPRACOVAL:	Lukáš Beránek		
KONTROLOVAL:	Richard Peška		
NÁZEV STAVBY:	II/329 OK II/611 – exit 35 D11 I.ETAPA	DATUM:	02/2025
OBSAH:	Situace v katastrální mapě	FORMÁT:	
		MĚŘÍTKO:	1:1
		ČÍSLO PŘÍLOHY:	SOUPRAVA:
		03	

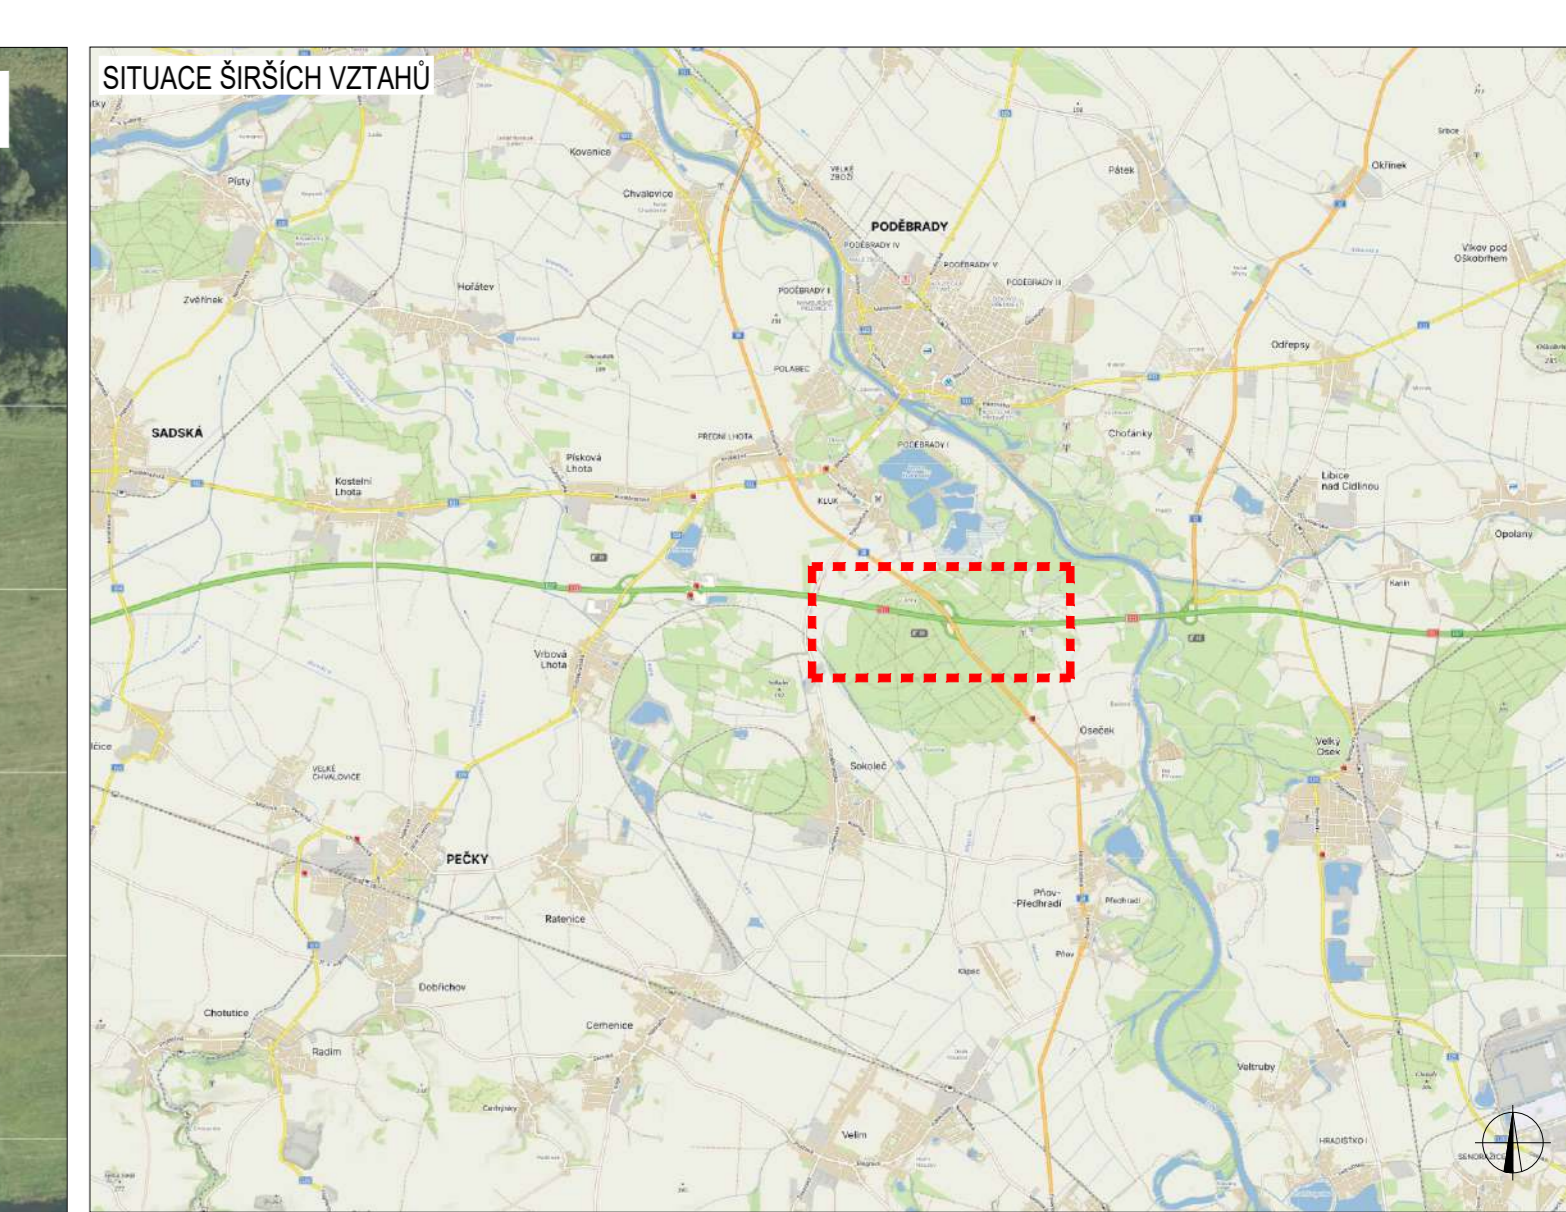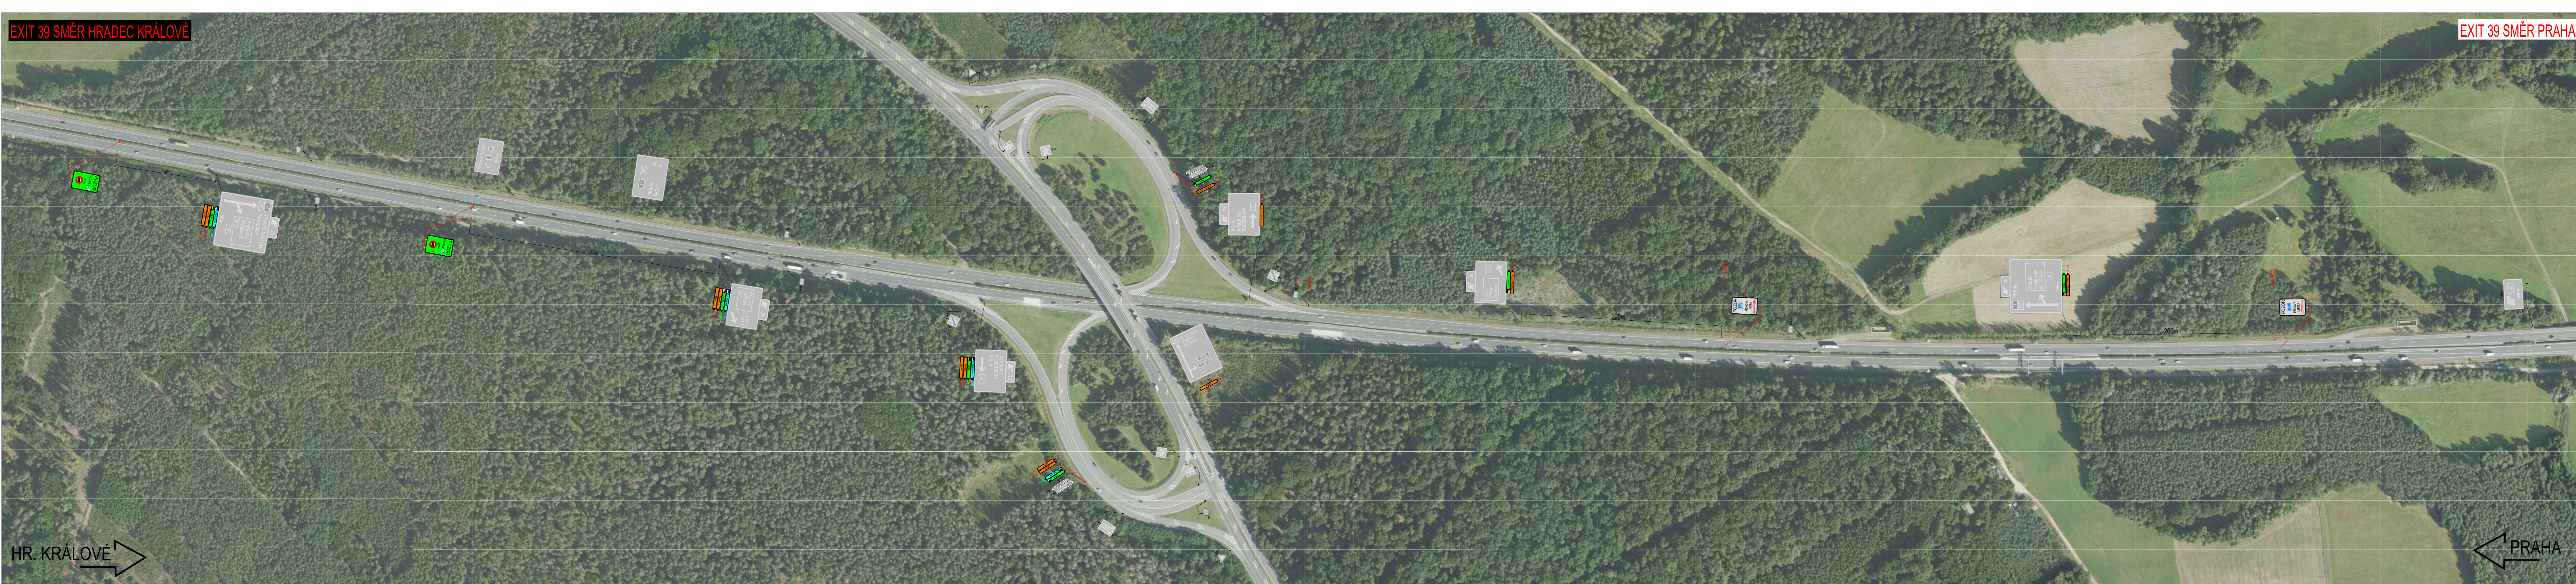EXIT 39 SMĚR HRADEC KRÁLOVÉ

EXIT 39 SMĚR PRAHA





LEGENDA



 TRVALÉ SVISLÉ DOPRAVNÍ ZNAČENÍ	 NAVRŽENÉ PŘECHODNÉ DOPRAVNÍ ZNAČENÍ
 DOČASNĚ ZNEPLATNĚNÉ TRVALÉ DOPRAVNÍ ZNAČENÍ	 PŘECHODNÉ DOPRAVNÍ ZNAČENÍ AKCE I/32 MOSTY 32-004, 32-006 A 32-007
	 PŘECHODNÉ DOPRAVNÍ ZNAČENÍ AKCE I/2 ČERNOKOSTELECKÁ

HR. KRÁLOVÉ

PRAHA

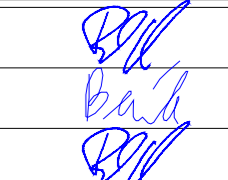ZODPOVĚDNÝ PROJEKTANT:	Richard Peška		
VYPRACOVAL:	Lukáš Beránek		
KONTROLOVAL:	Richard Peška		
NÁZEV STAVBY:	II/329 OK II/611 – exit 35 D11 I. ETAPA	DATUM:	02/2025
OBSAH:	Situace v katastrální mapě	FORMÁT:	
		MĚŘÍTKO:	1:2
		ČÍSLO PŘÍLOHY:	SOUPRAVA:
		04	

EXIT 35 SMĚR PRAHA

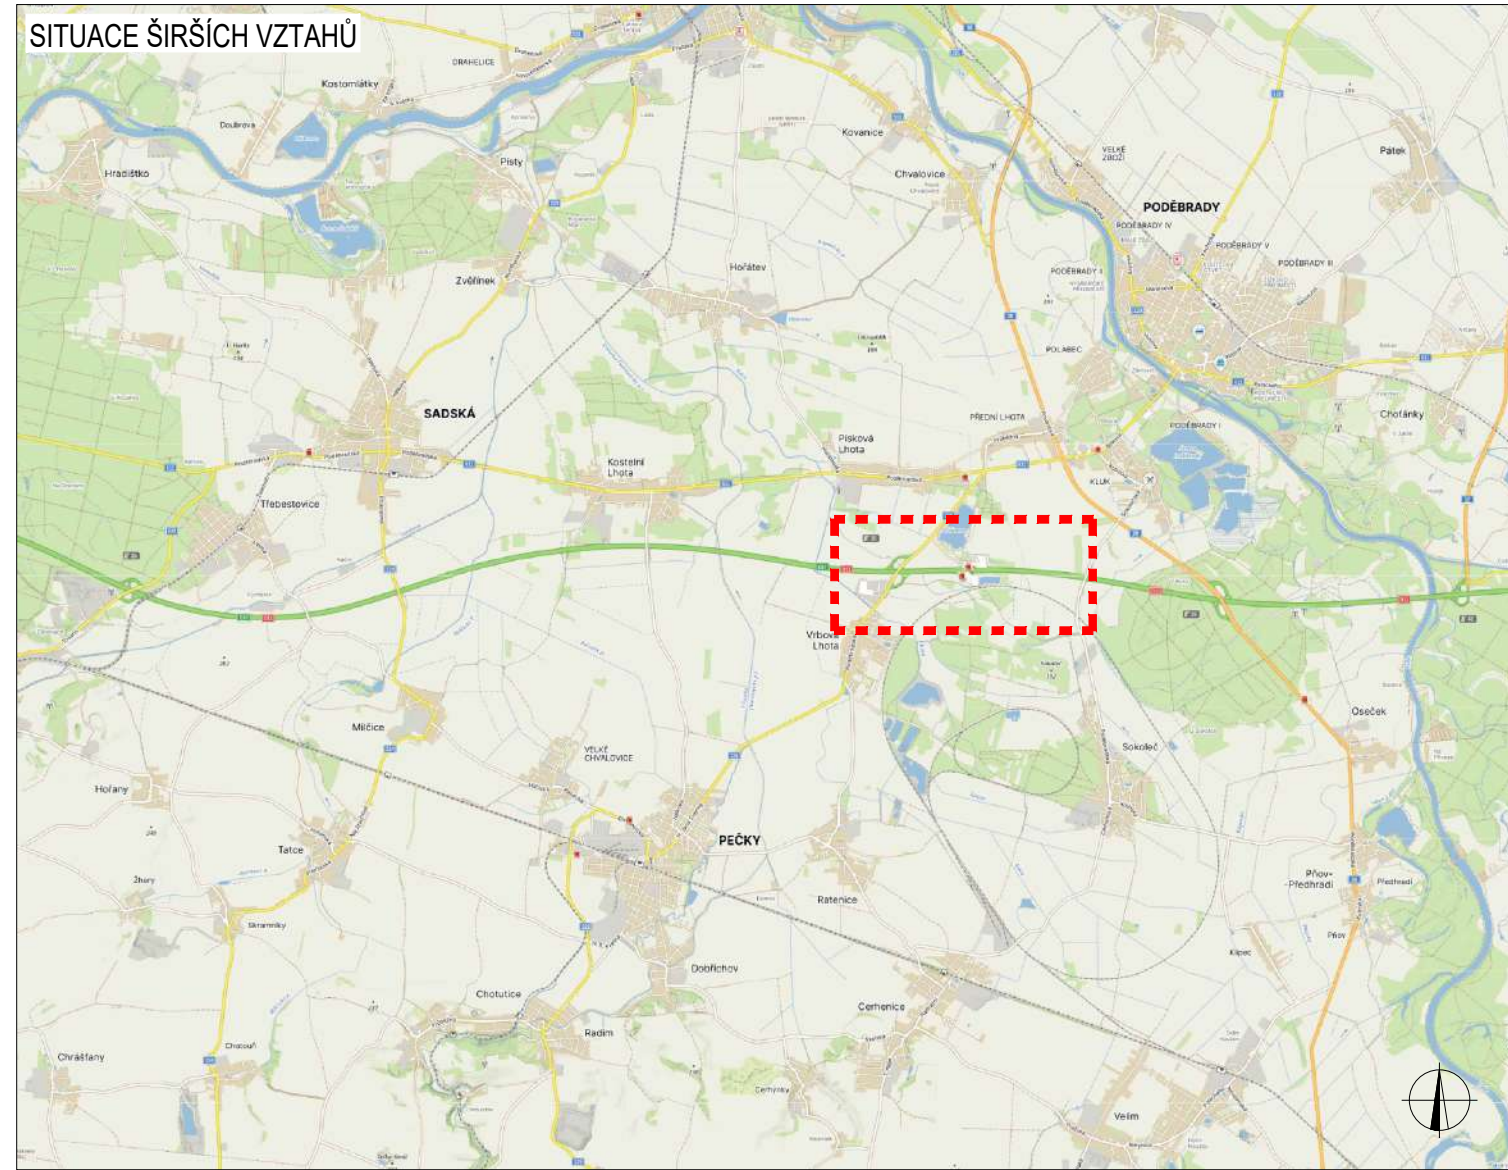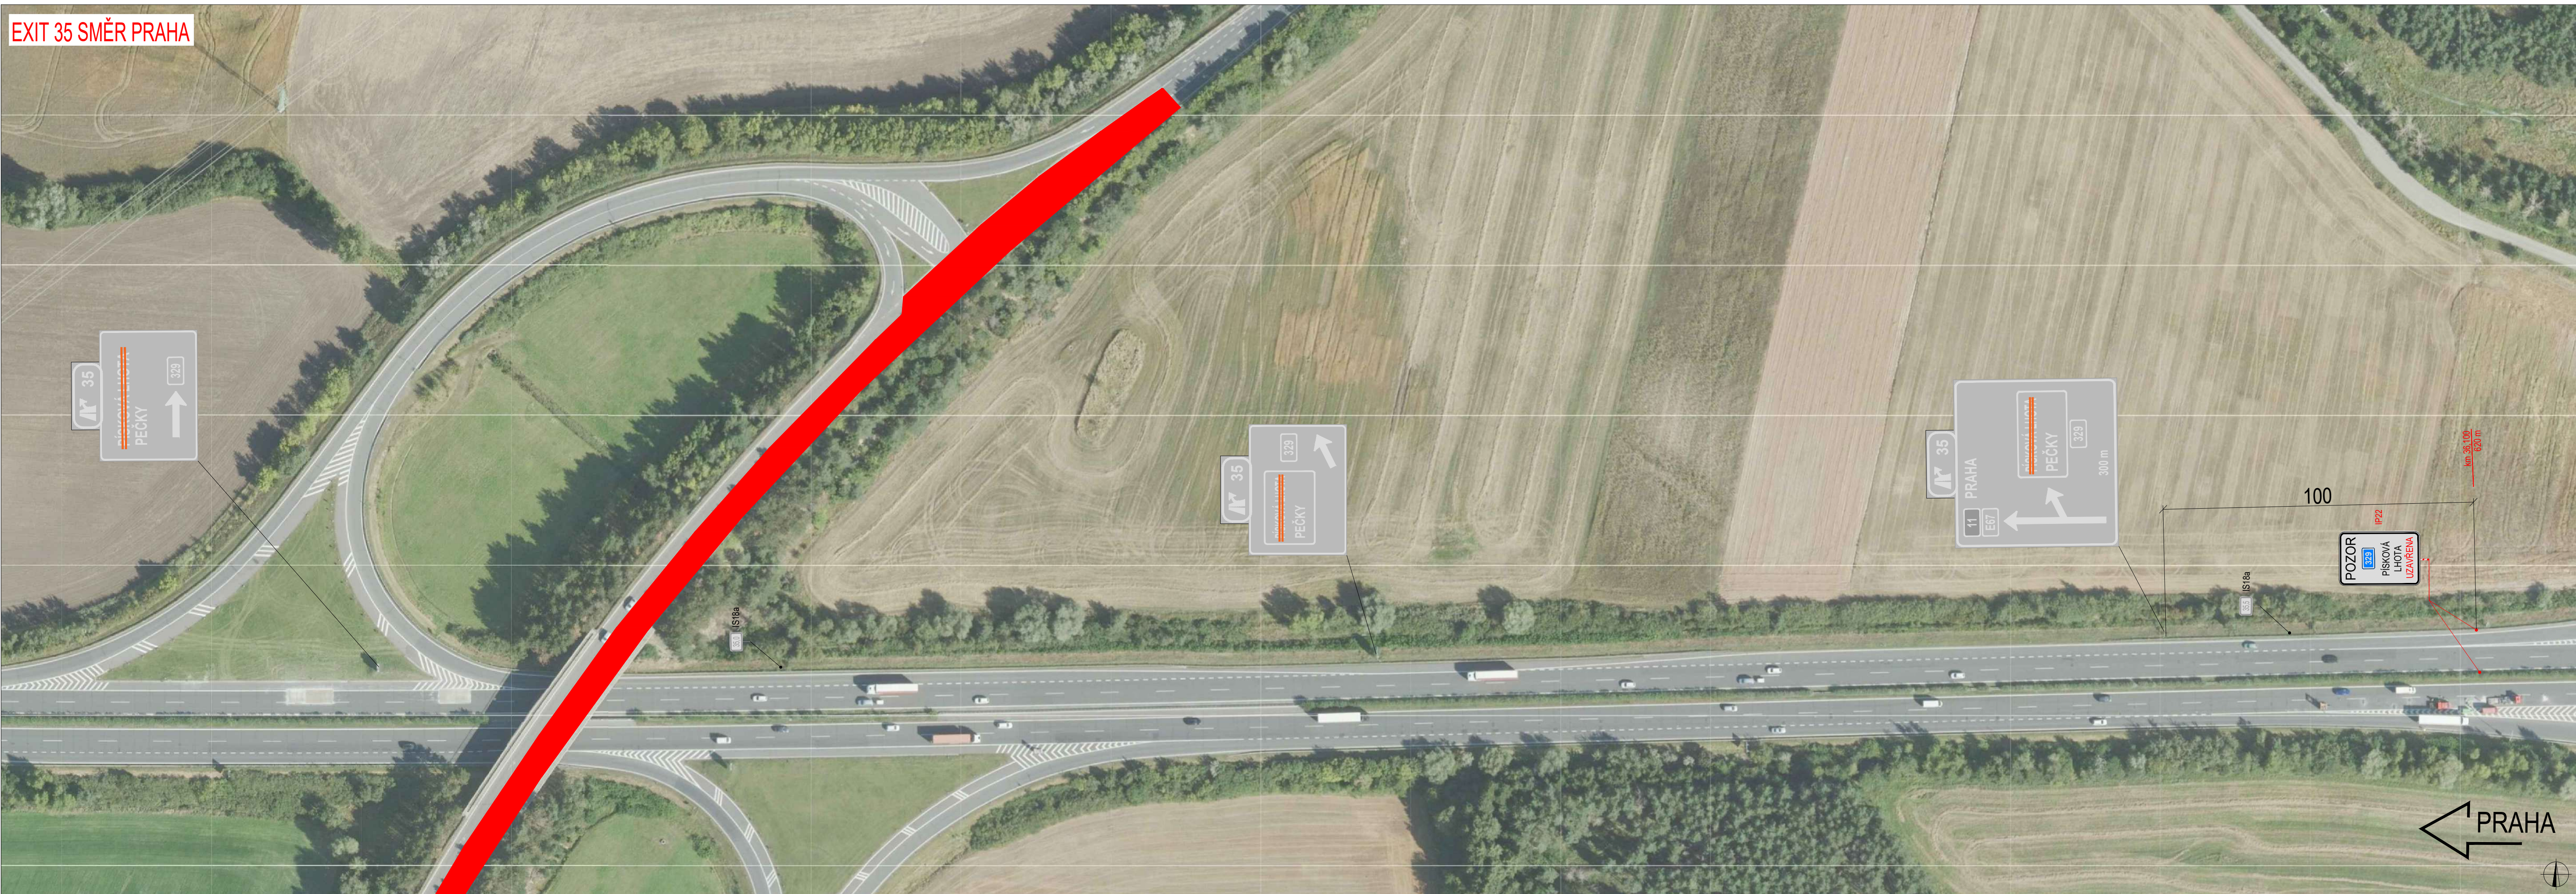

LEGENDA

	TRVALÉ SVISLÉ DOPRAVNÍ ZNAČENÍ		NAVRŽENÉ PŘECHODNÉ DOPRAVNÍ ZNAČENÍ
	DOČASNĚ ZNEPLATNĚNÉ TRVALÉ DOPRAVNÍ ZNAČENÍ		UZAVÍRKA

ZODPOVĚDNÝ PROJEKTANT:	Richard Peška		
VYPRACOVAL:	Lukáš Beránek		
KONTROLOVAL:	Richard Peška		
NÁZEV STAVBY:	II/329 OK II/611 – exit 35 D11 I. ETAPA	DATUM:	02/2025
		FORMÁT:	
OBSAH:	Situace v katastrální mapě	MĚŘÍTKO:	1:1
		ČÍSLO PŘÍLOHY:	SOUPRAVA:
		05	

II. ETAPA - DETAIL UZAVÍRKY, SEVERNÍ STRANA



II. ETAPA - DETAIL UZAVÍRKY, JIŽNÍ STRANA




LEGENDA

-  TRVALÉ SVISLÉ DOPRAVNÍ ZNAČENÍ
-  DOČASNĚ ZNEPLATNĚNÉ TRVALÉ DOPRAVNÍ ZNAČENÍ
-  NAVRŽENÉ PŘECHODNÉ DOPRAVNÍ ZNAČENÍ
-  UZAVÍRKA


DOPRAVNÍ ZNAČENÍ V ROZPORU S OBJÍZDNOU TRASOU BUDE ZNEPLATNĚNO

ZODPOVĚDNÝ PROJEKTANT:	Richard Peška		
VYPRACOVAL:	Lukáš Beránek		
KONTROLOVAL:	Richard Peška		
NÁZEV STAVBY:	II/329 OK II/611 – exit 35 D11 II. ETAPA	DATUM:	02/2025
Situace dopravně-inženýrských opatření		FORMÁT:	
		MĚŘITKO:	-
		ČÍSLO PŘÍLOHY:	SOUPRAVA:
		06	


OBJÍZDNÁ TRASA PEČKY - PODĚBRADY

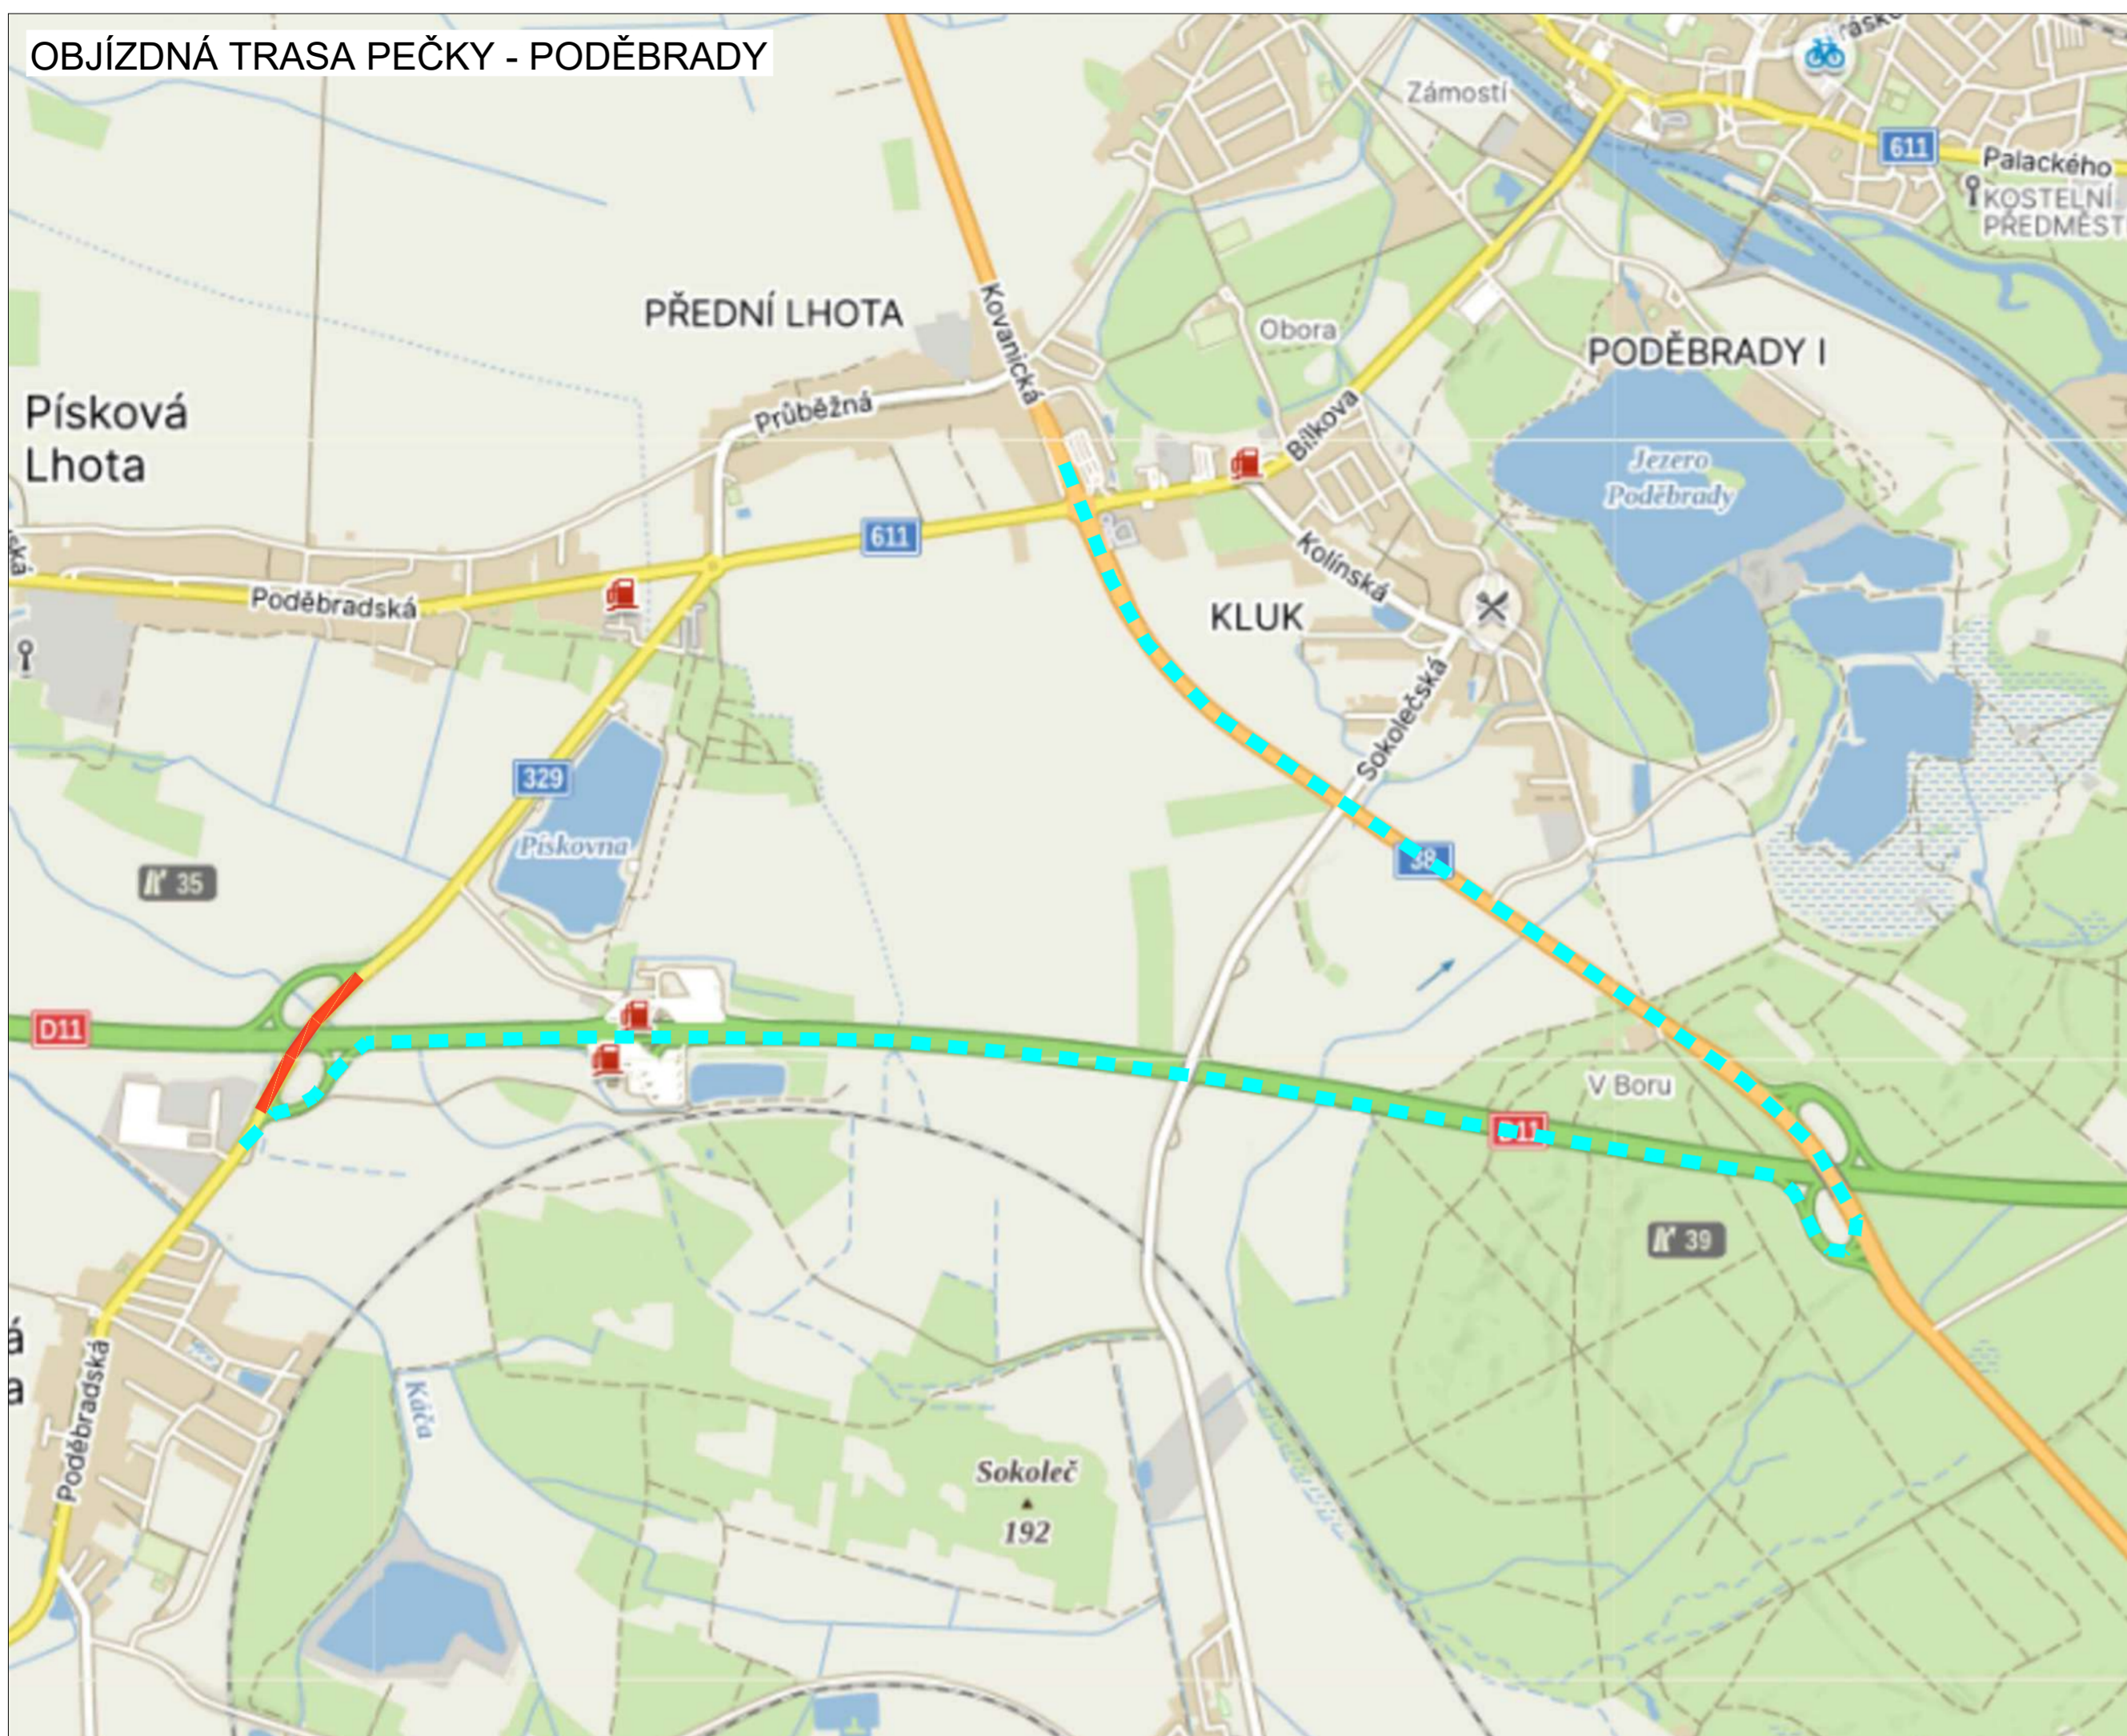

OBJÍZDNÁ TRASA PÍSKOVÁ LHOTA - PEČKY

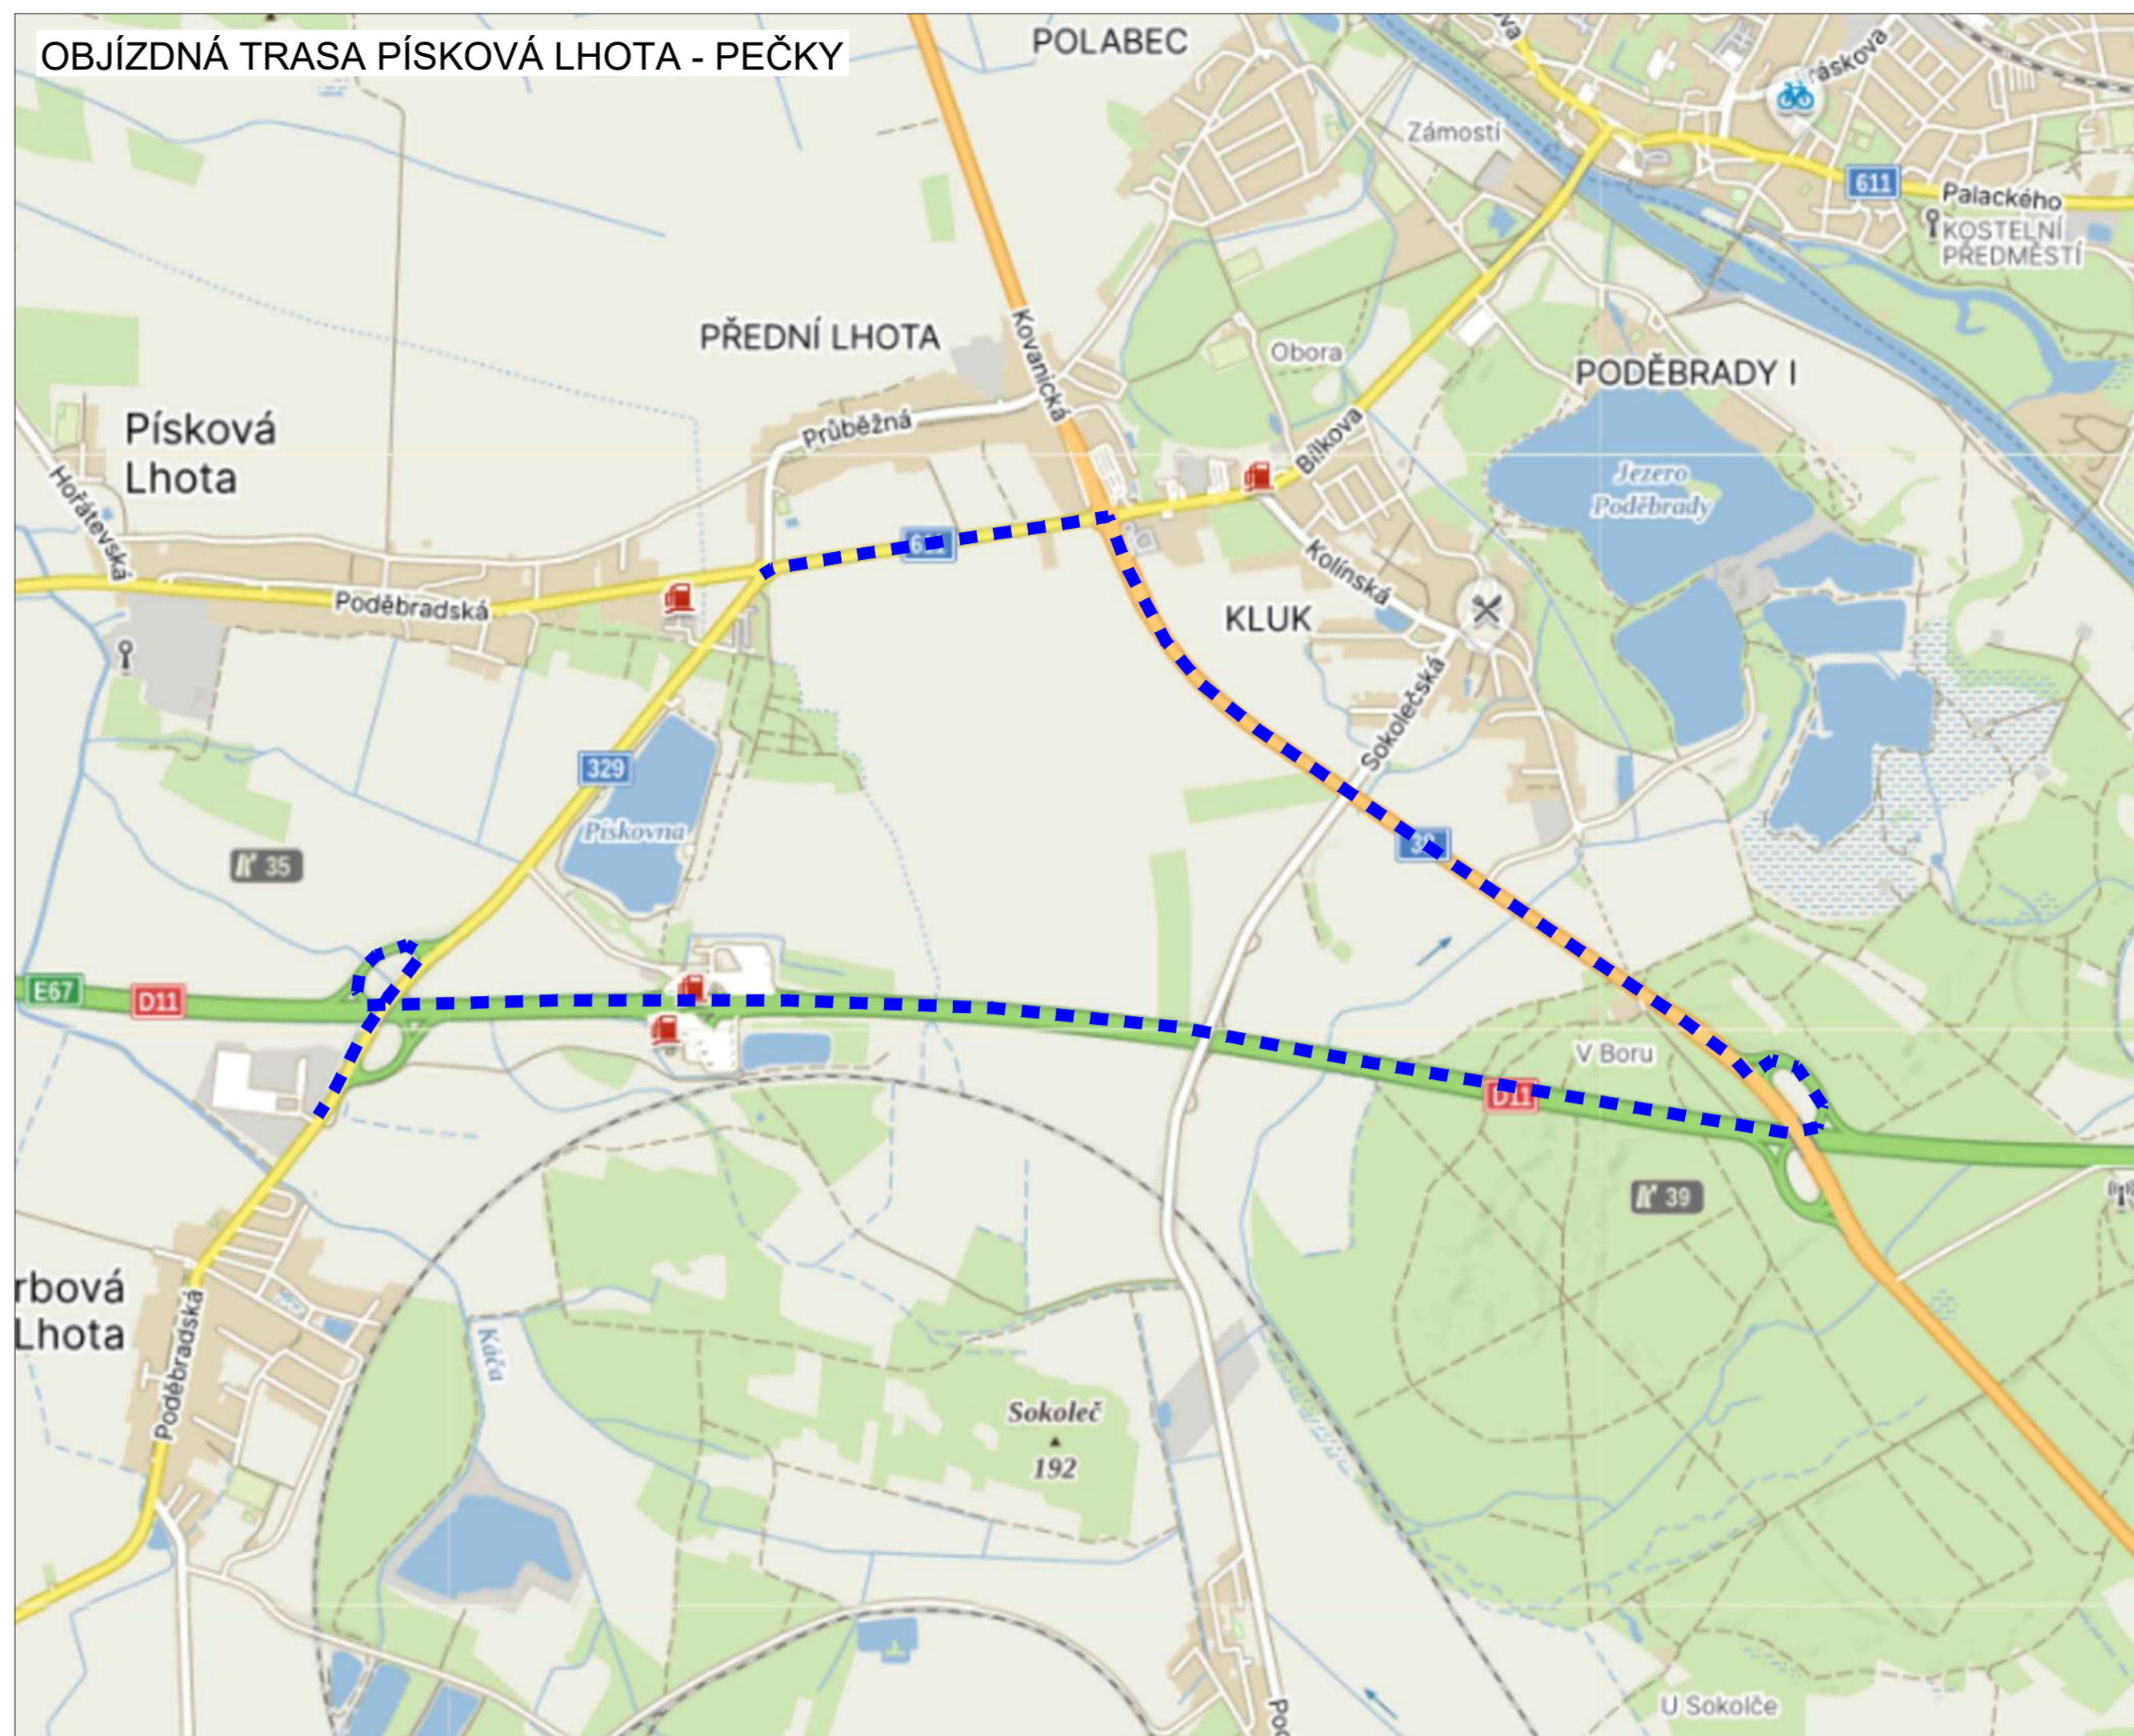

OBJÍZDNÁ TRASA PEČKY - PRAHA

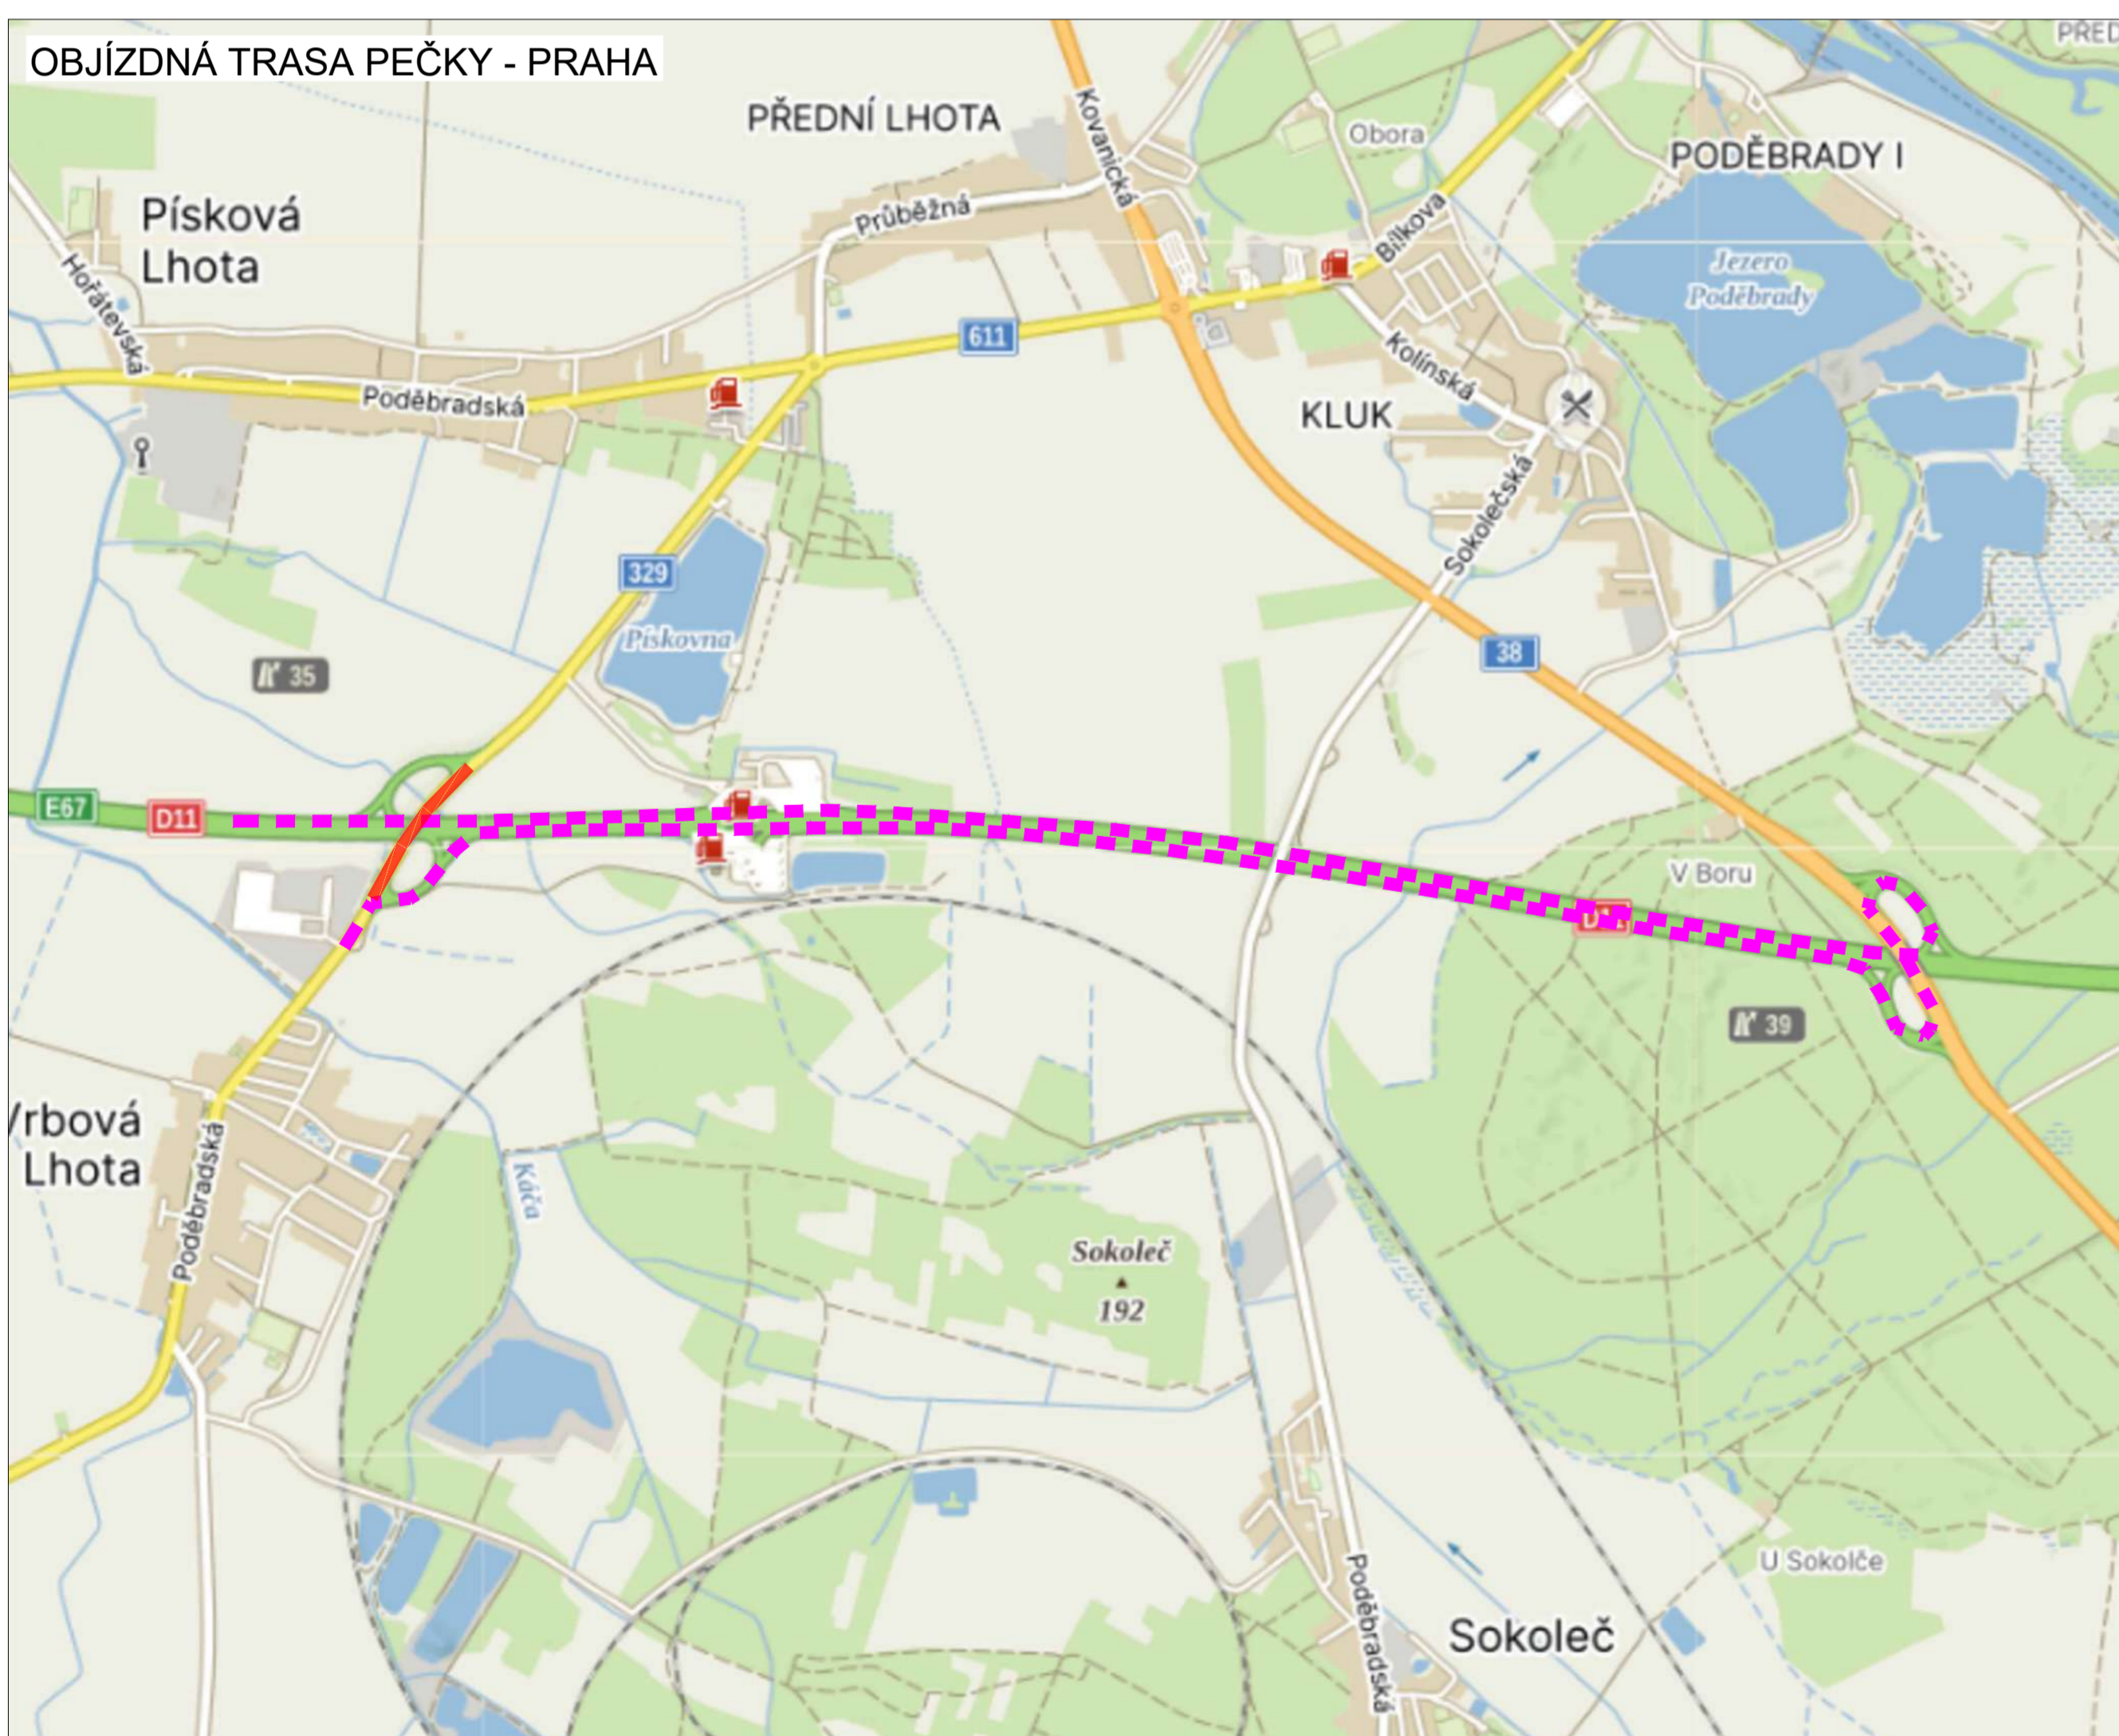

OBJÍZDNÁ TRASA PÍSKOVÁ LHOTA - HR. KRÁLOVÉ

