



STAV K REALIZACI DZ

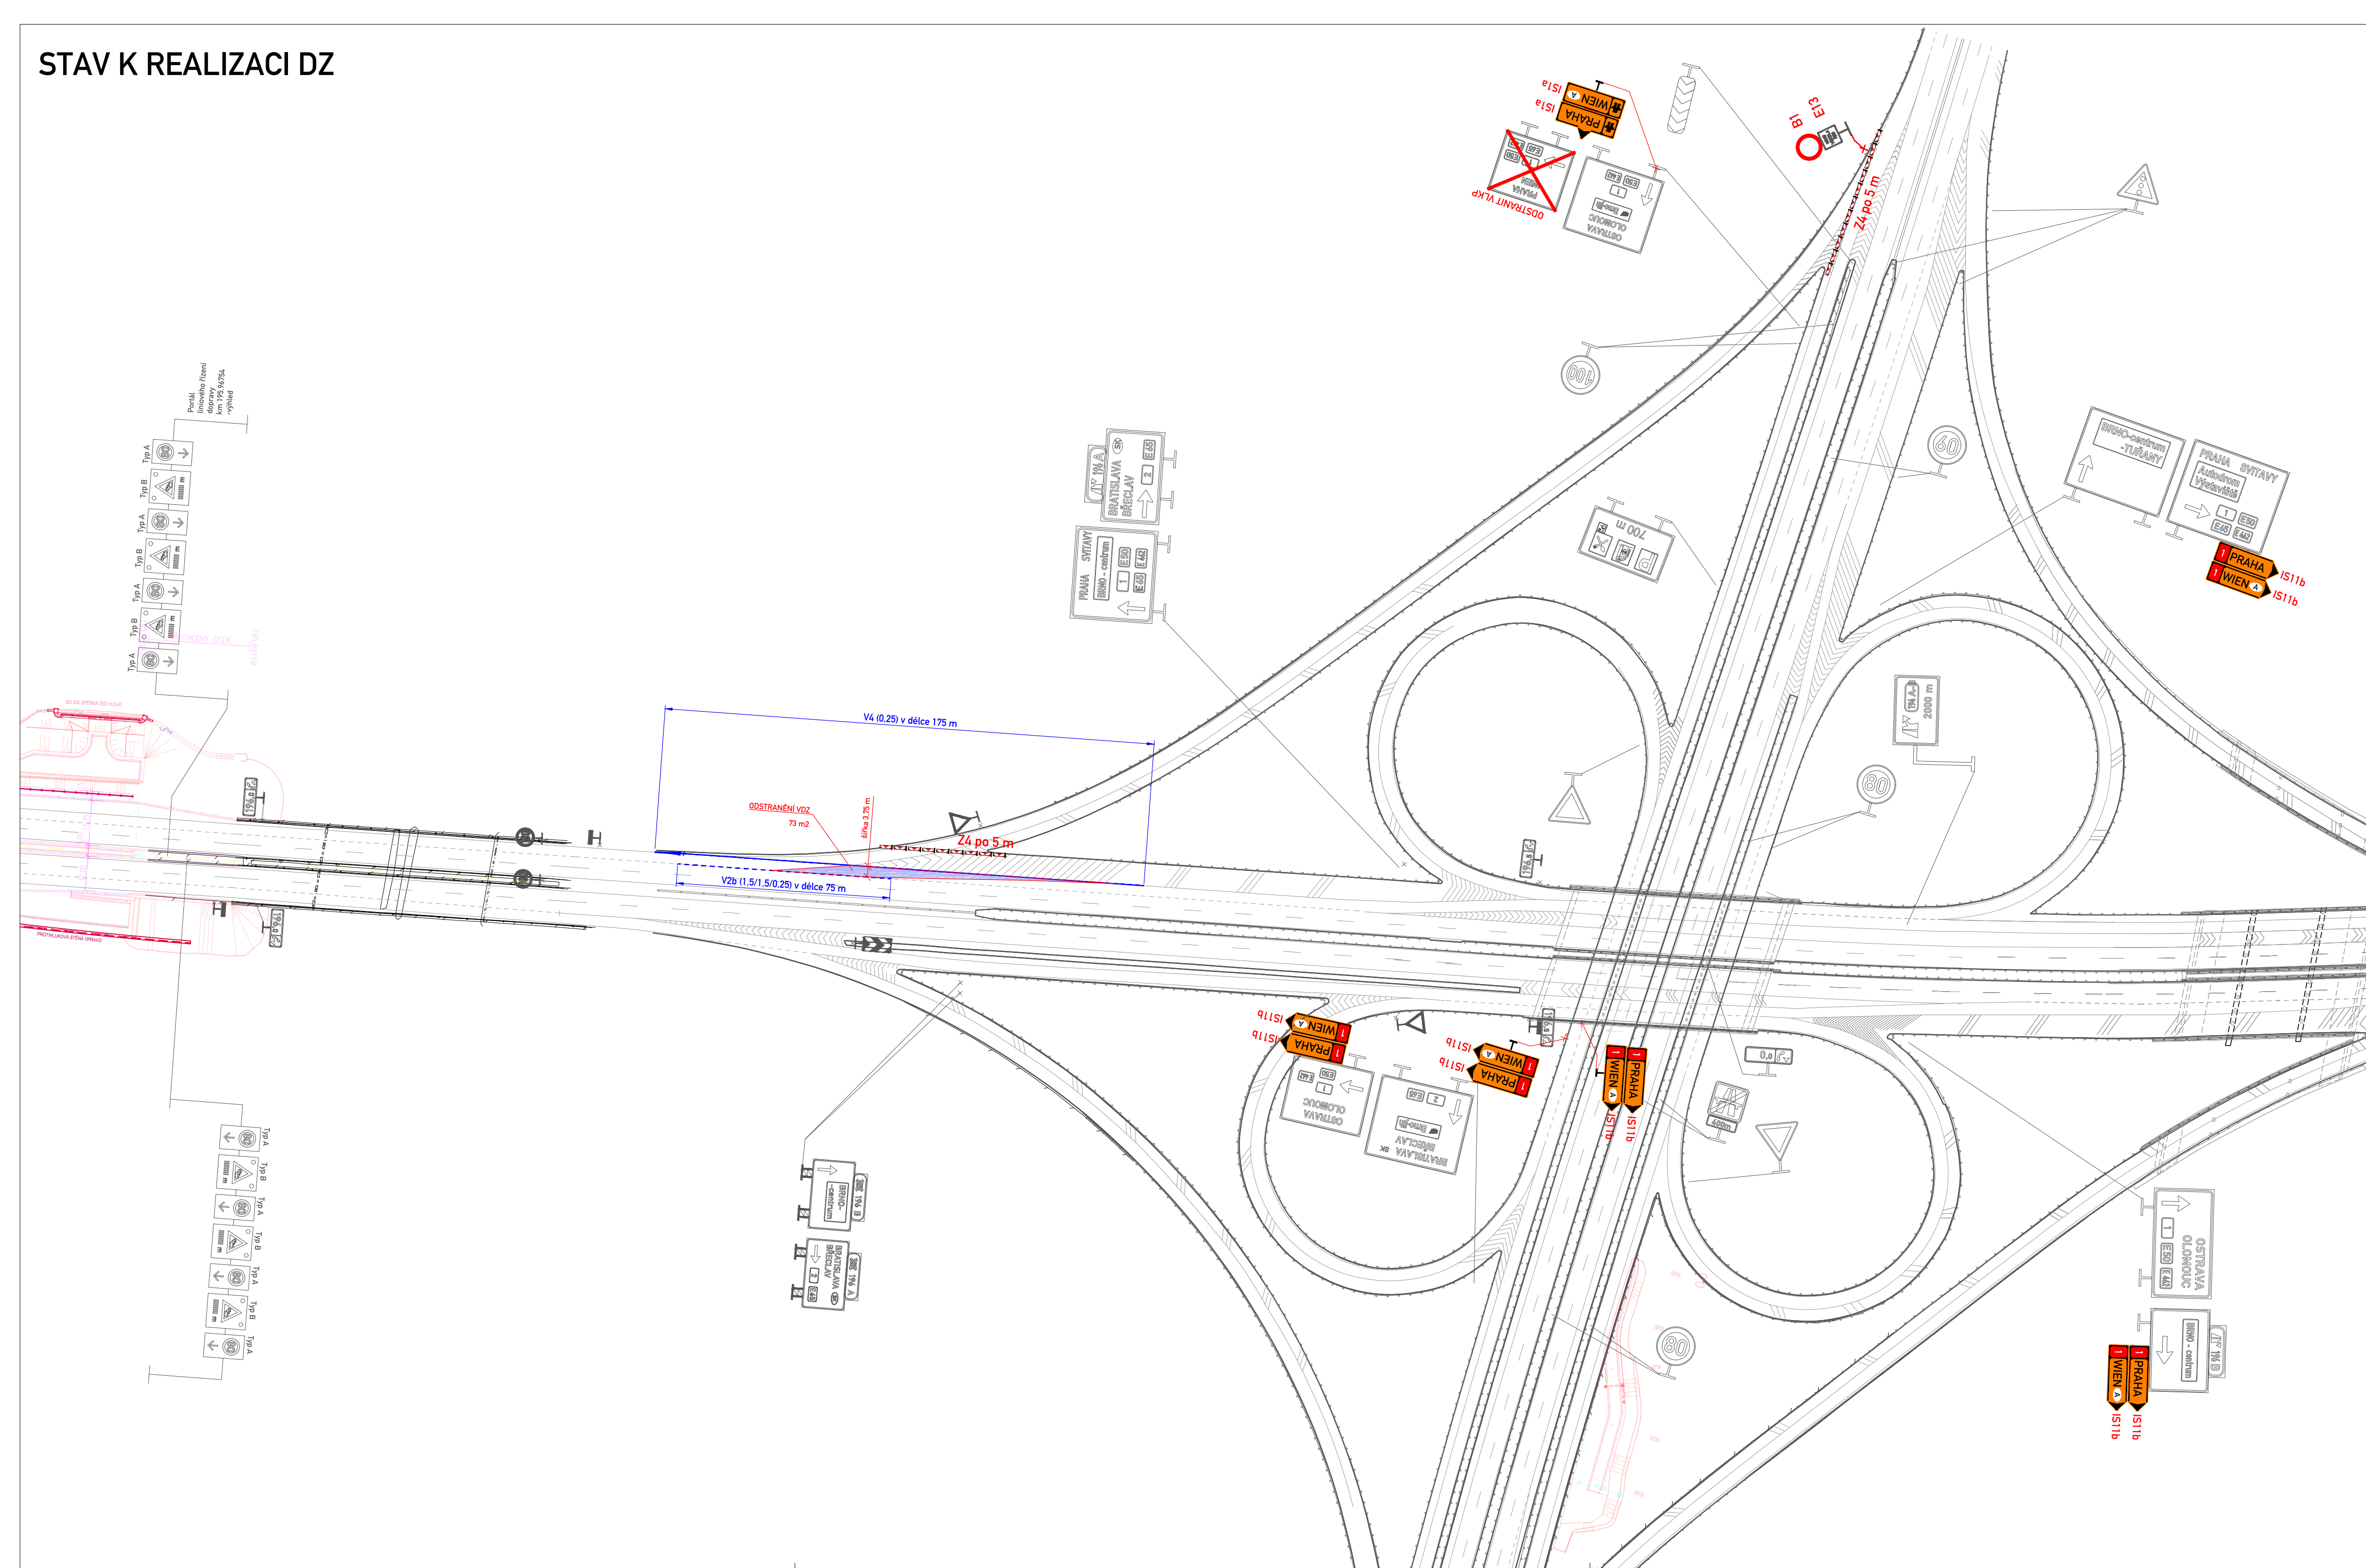

FINÁLNÍ STAV PO ODSTRANĚNÍ VLKP A VDZ

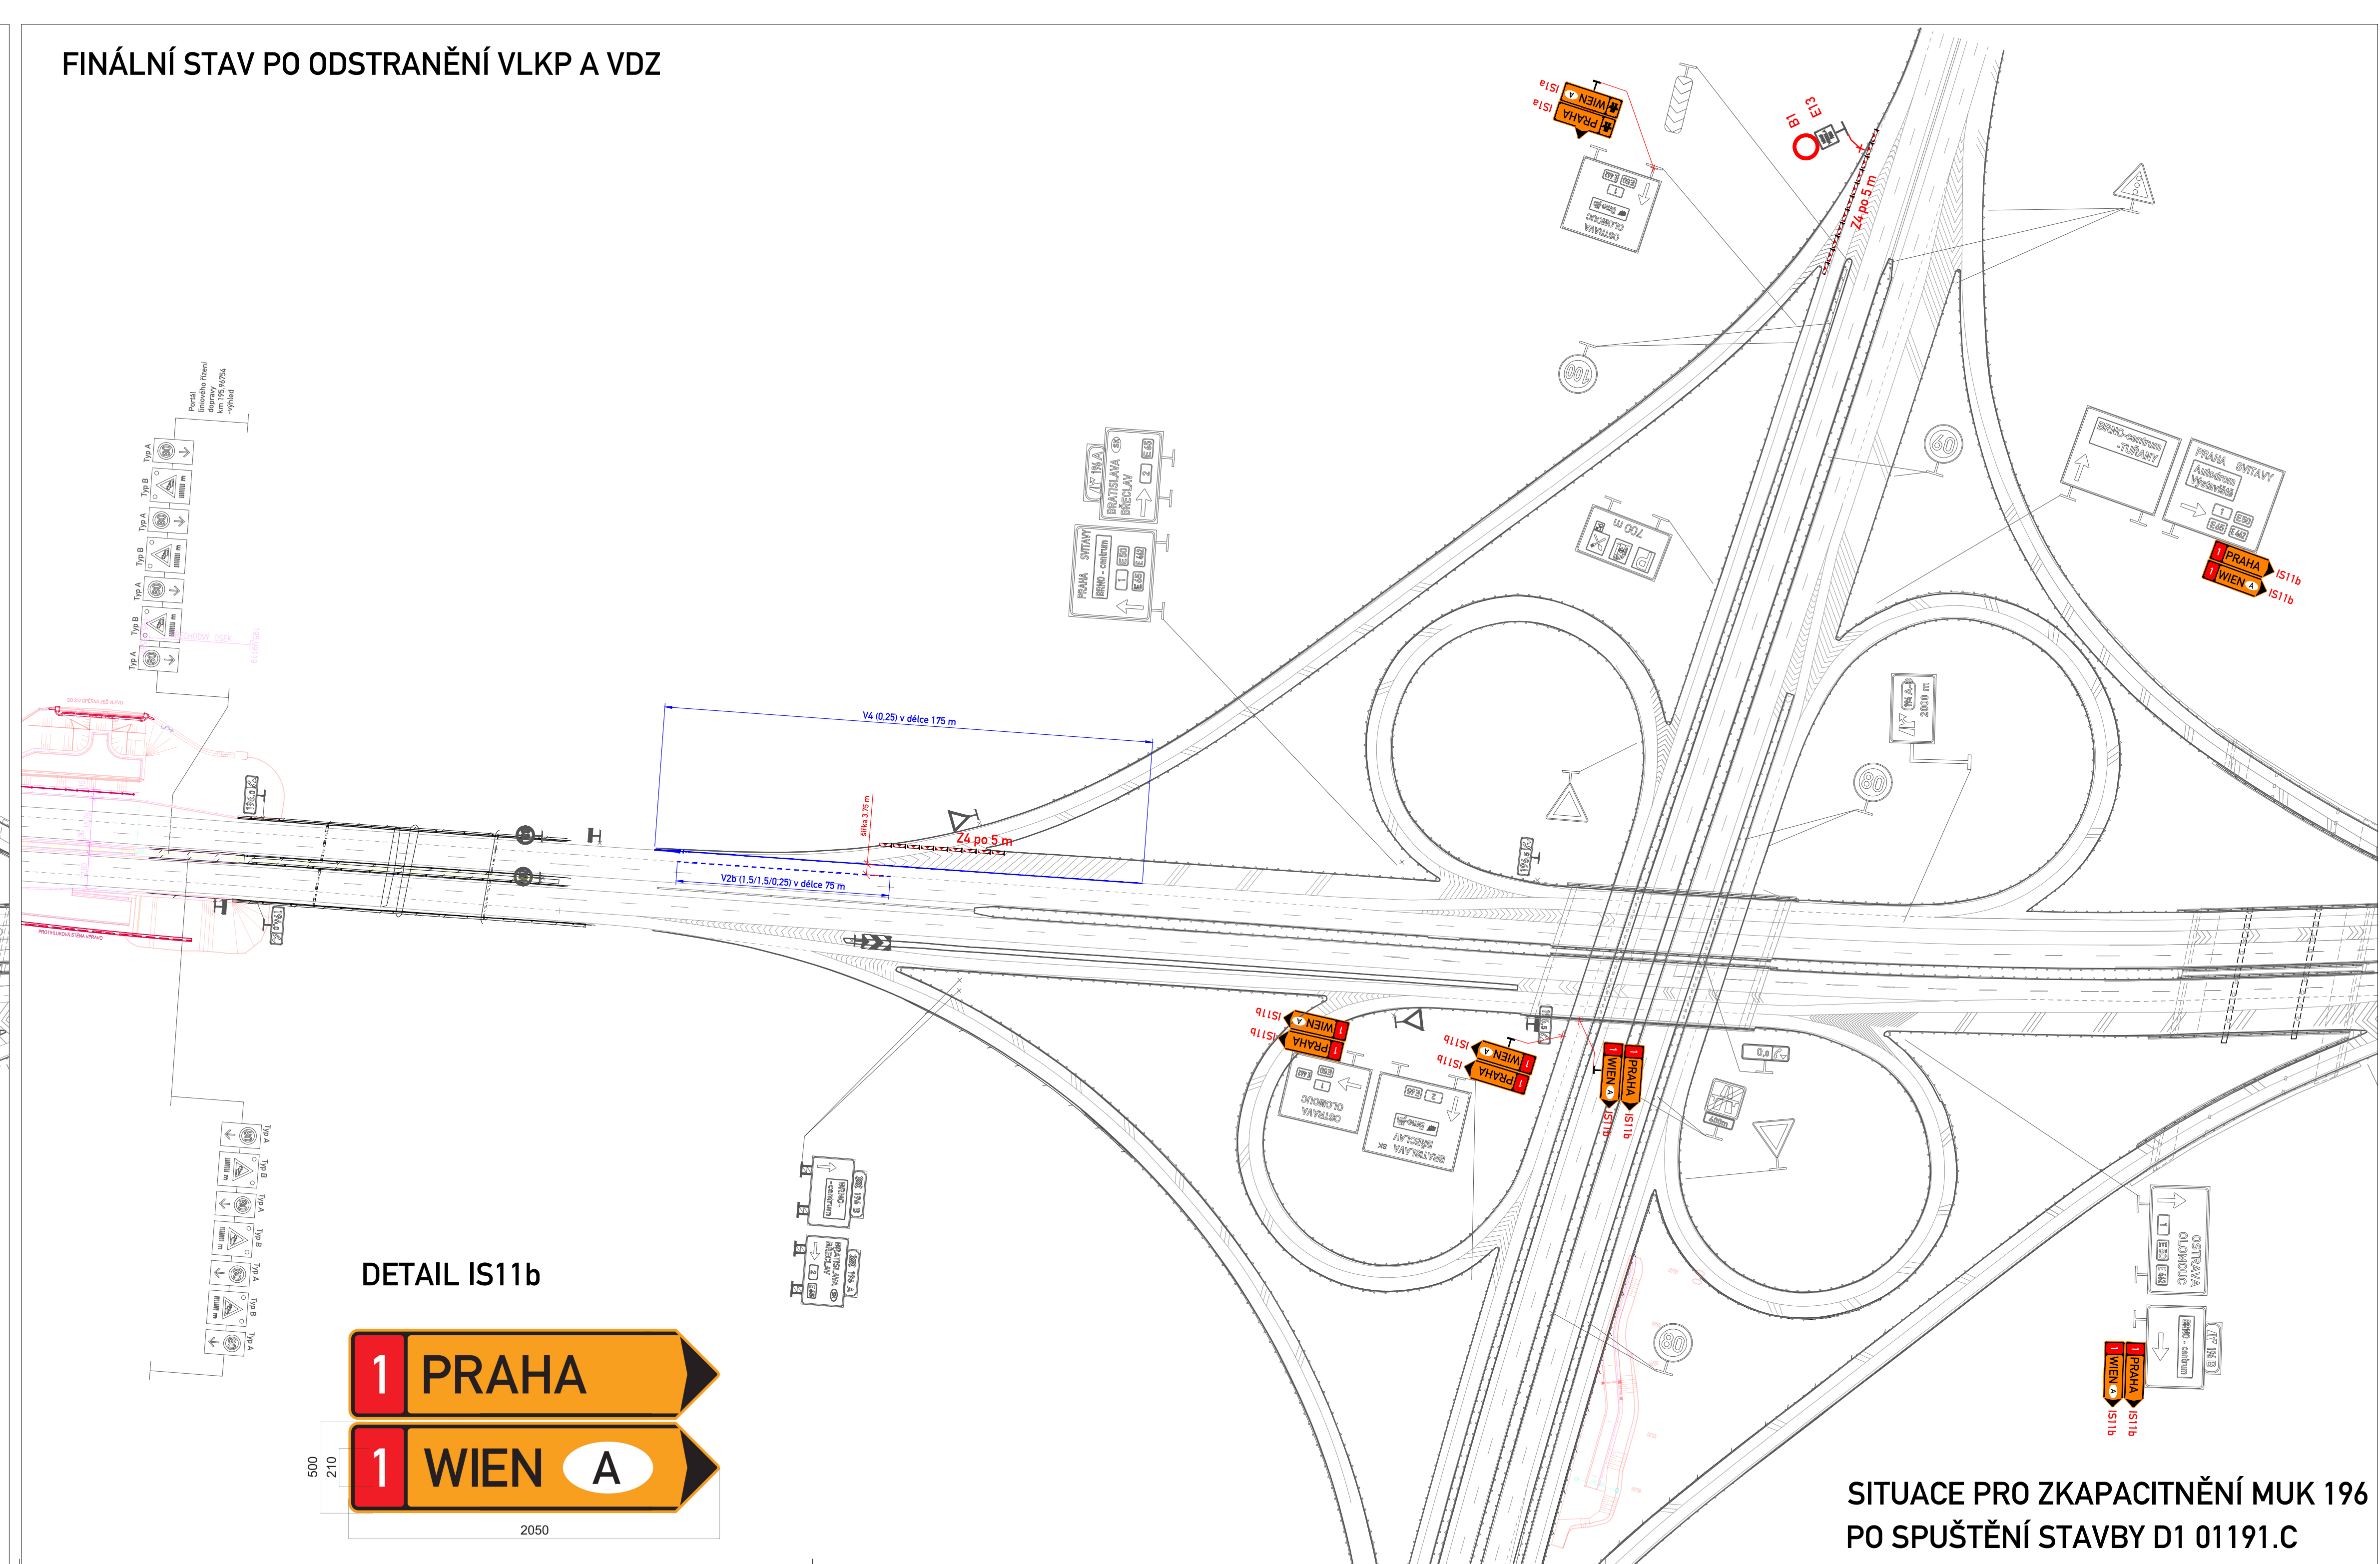

DETAIL IS11b



SITUACE PRO ZKAPACITNĚNÍ MUK 196  
PO SPUŠTĚNÍ STAVBY D1 01191.C