VLKP 14

Lamela 220 mm
Písmo střední

TOLERANCE ROZMĚRŮ DLE VL 6.1.

D35 Slavonín - Křelov, SO 190.1				Číslo značky D35-267XXX	
Materiál - konstrukční provedení FeZn lamelová VPDZ	Třída retroreflexní folie R 3 - OR 6910	Typ nosné konstrukce PŘÍHRADOVÉ NOSNÍKY		Kreslil Tenora	Datum 23.4.2025
Typ VPDZ IS 8b	Výška písma 245 mm	Plocha VPDZ 7,70 m^2	Měřítko 1 : 25	ARAPLAST®	

VLKP 17

Lamela 220 mm
Písmo střední

TOLERANCE ROZMĚRŮ DLE VL 6.1.

D35 Slavonín - Křelov, SO 190.1				Číslo značky D35-xxxxx	
Materiál - konstrukční provedení: FeZn lamelová VPDZ	Třída retroreflexní folie: R 3 - OR 6910	Typ nosné konstrukce: PŘÍHRADOVÉ NOSNÍKY		Kreslil: Tenora	Datum: 23.4.2025
Typ VPDZ: IJ 18a + E 13 + E 16	Výška písma: 280 mm	Plocha VPDZ: 6,60 + 1,98 + 1,98 m^2	Měřítko: 1 : 25	ARAPLAST®	

SITUACE - ČÁST 1
1:1000

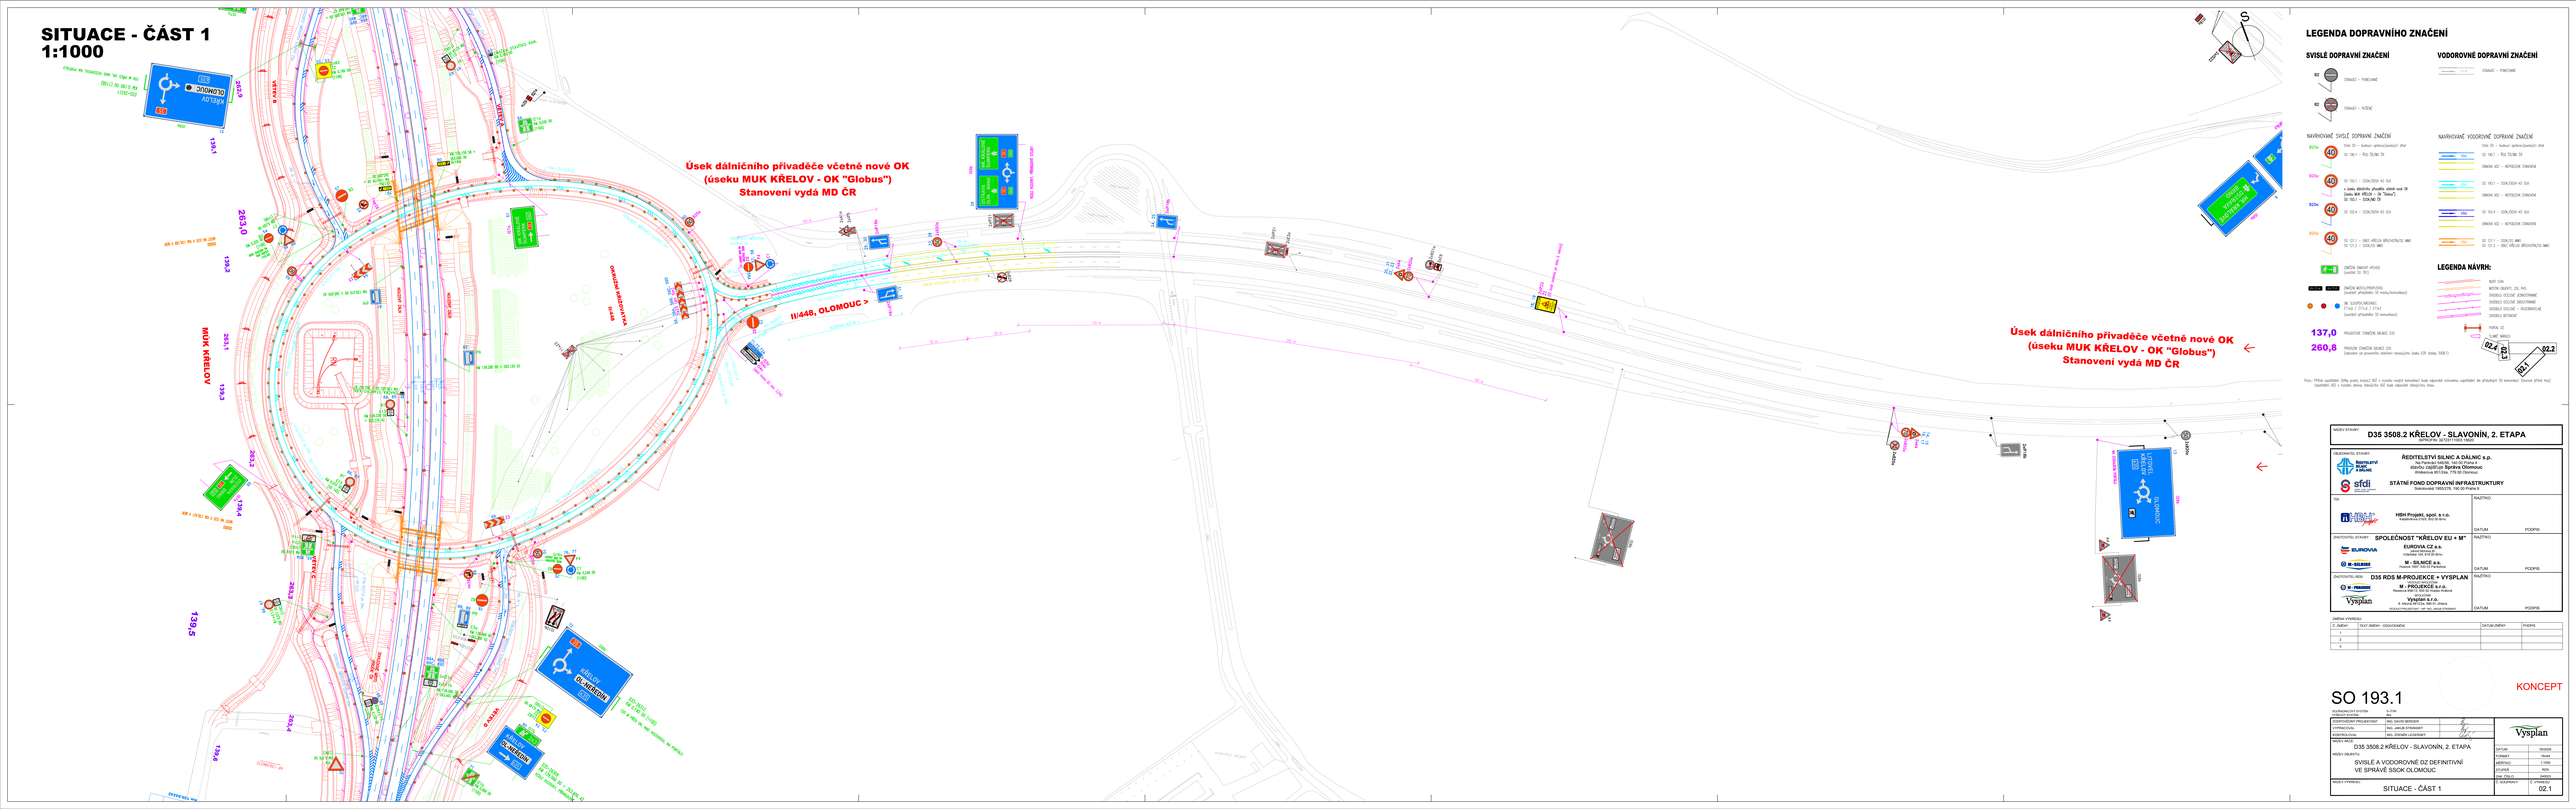

SITUACE - ČÁST 2
1:1000

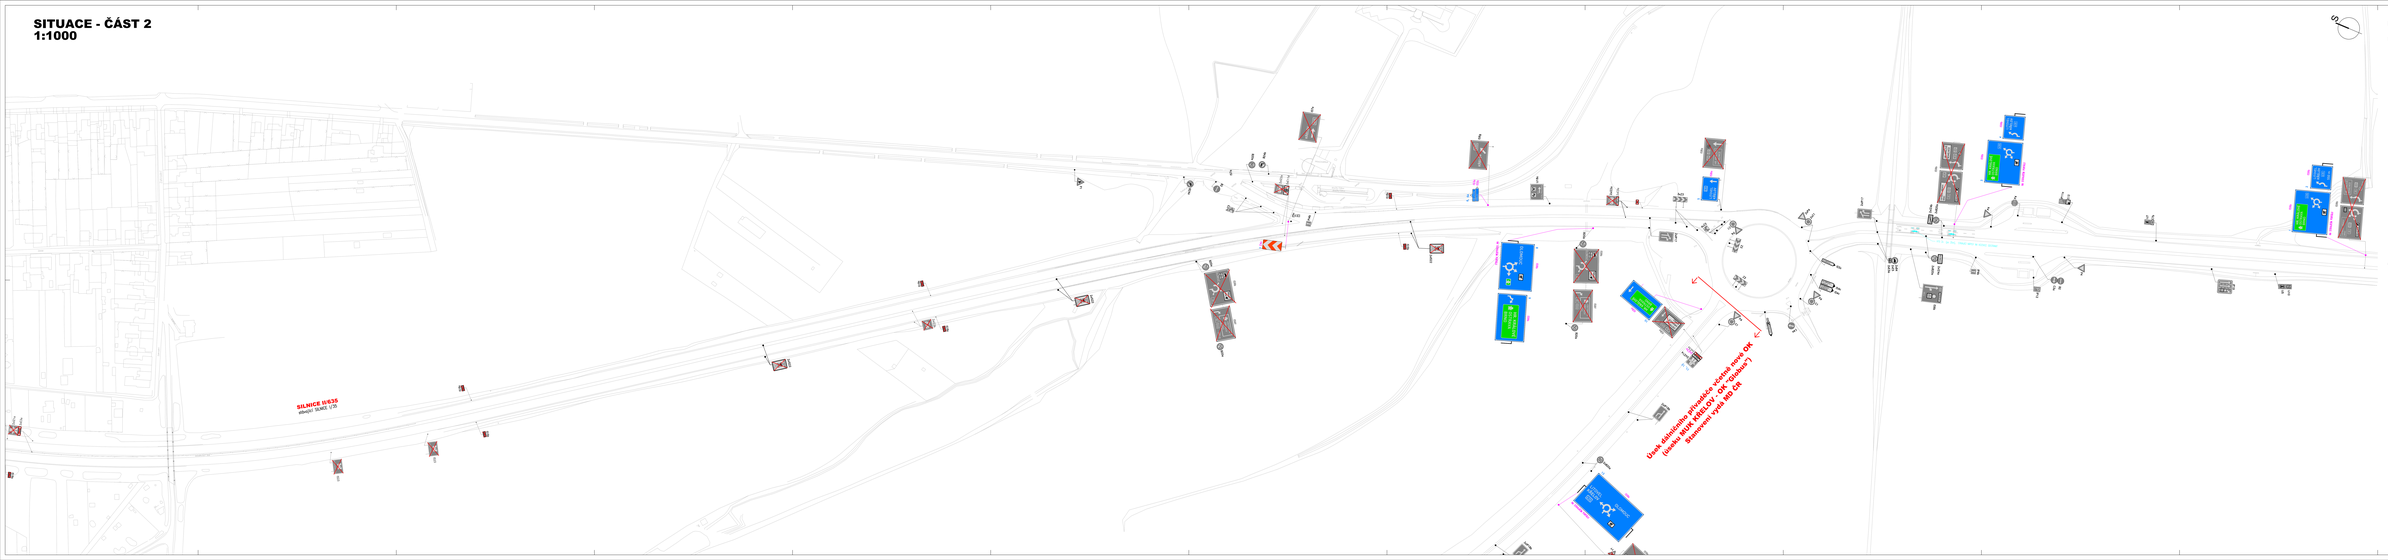

LEGENDA DOPRAVNÍHO ZNAČENÍ

SVISLÉ DOPRAVNÍ ZNAČENÍ





















INVESTOR:	D35 3508.2 KŘELOV - SLAVONÍN, 2. ETAPA
ZHOTOVITEL STAVBY:	ŘEDITELSTVÍ SILNIC A DÁLNIC a.p. Na Pankráci 56/1724, 145 05 Praha 4 - Krč; IČO: 65993390 DIČ: CZ65993390 Správa Olomouc Jeremenkova 1146/42a, 779 00 Olomouc
	STÁTNÍ FOND DOPRAVNÍ INFRASTRUKTURY Sokolská 1955/33, 120 00 Praha 2
	PODPIS / DATUM

ZMĚNA STAVBY:				
Č. ZMĚNY	Č. LIST. ZMĚNY	DOTČENÉ LISTY	DATUM	PODPIS
1				
2				
3				
4				
5				

KONCEPT

SO 193.1


D35 3508.2 KŘELOV - SLAVONÍN, 2. ETAPA	
SVISLÉ A VODOROVNÉ DZ DEFINITIVNÍ VE SPRÁVĚ SSOK OLOMOUC	
SITUACE - ČÁST 2	

PŘÍLOHA:	02.2

SITUACE - ČÁST 3
1:1000

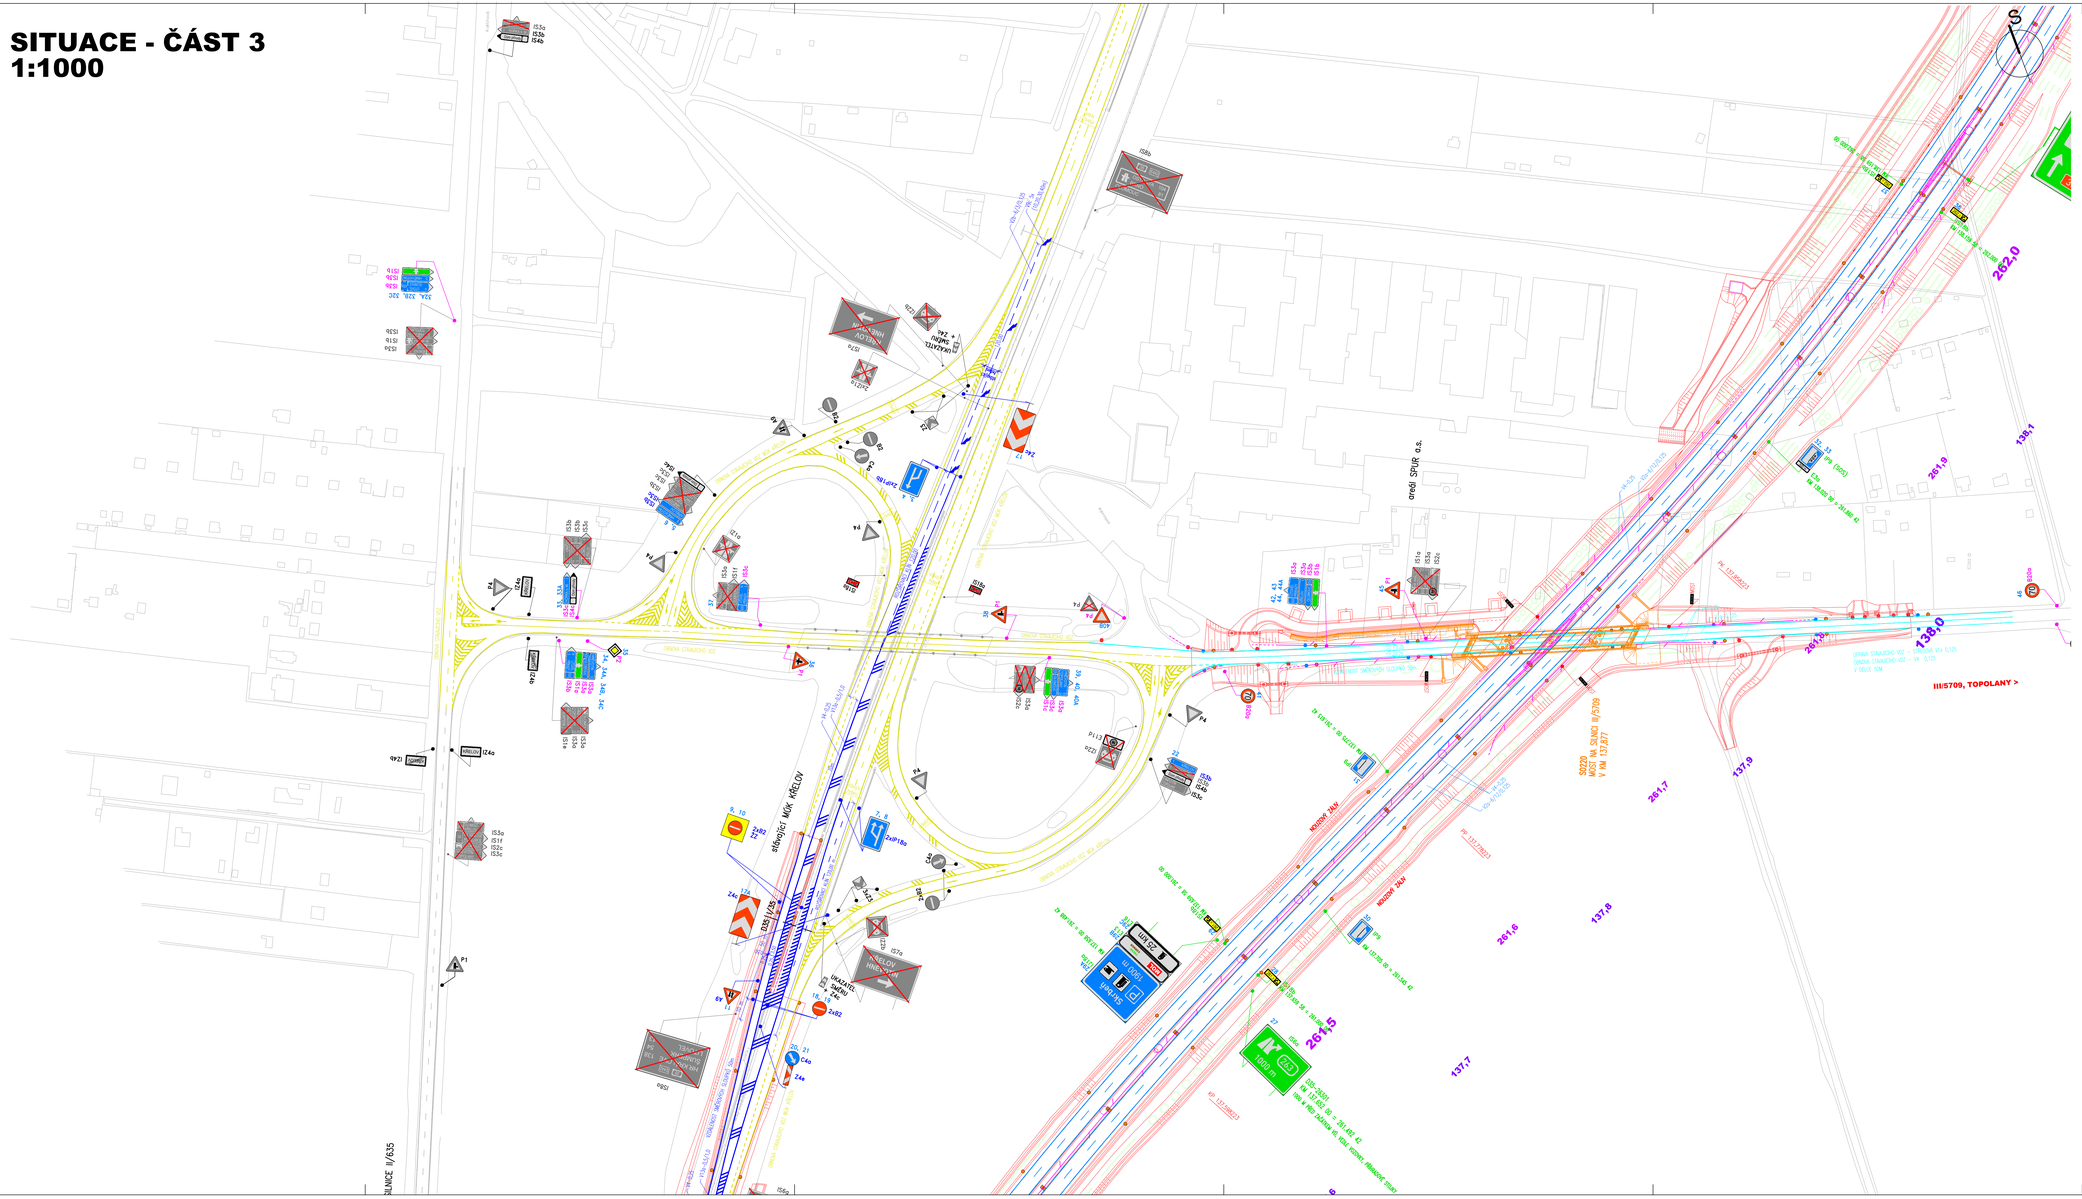
III/5709, TOPOLANY >
D35 3508.2
KŘELOV
SLAVONÍN
MOST NA SILNICI III/5709
S0220
MOST NA SILNICI III/5709
stávající MÚK KŘELOV

SITUACE - ČÁST 4
1:1000

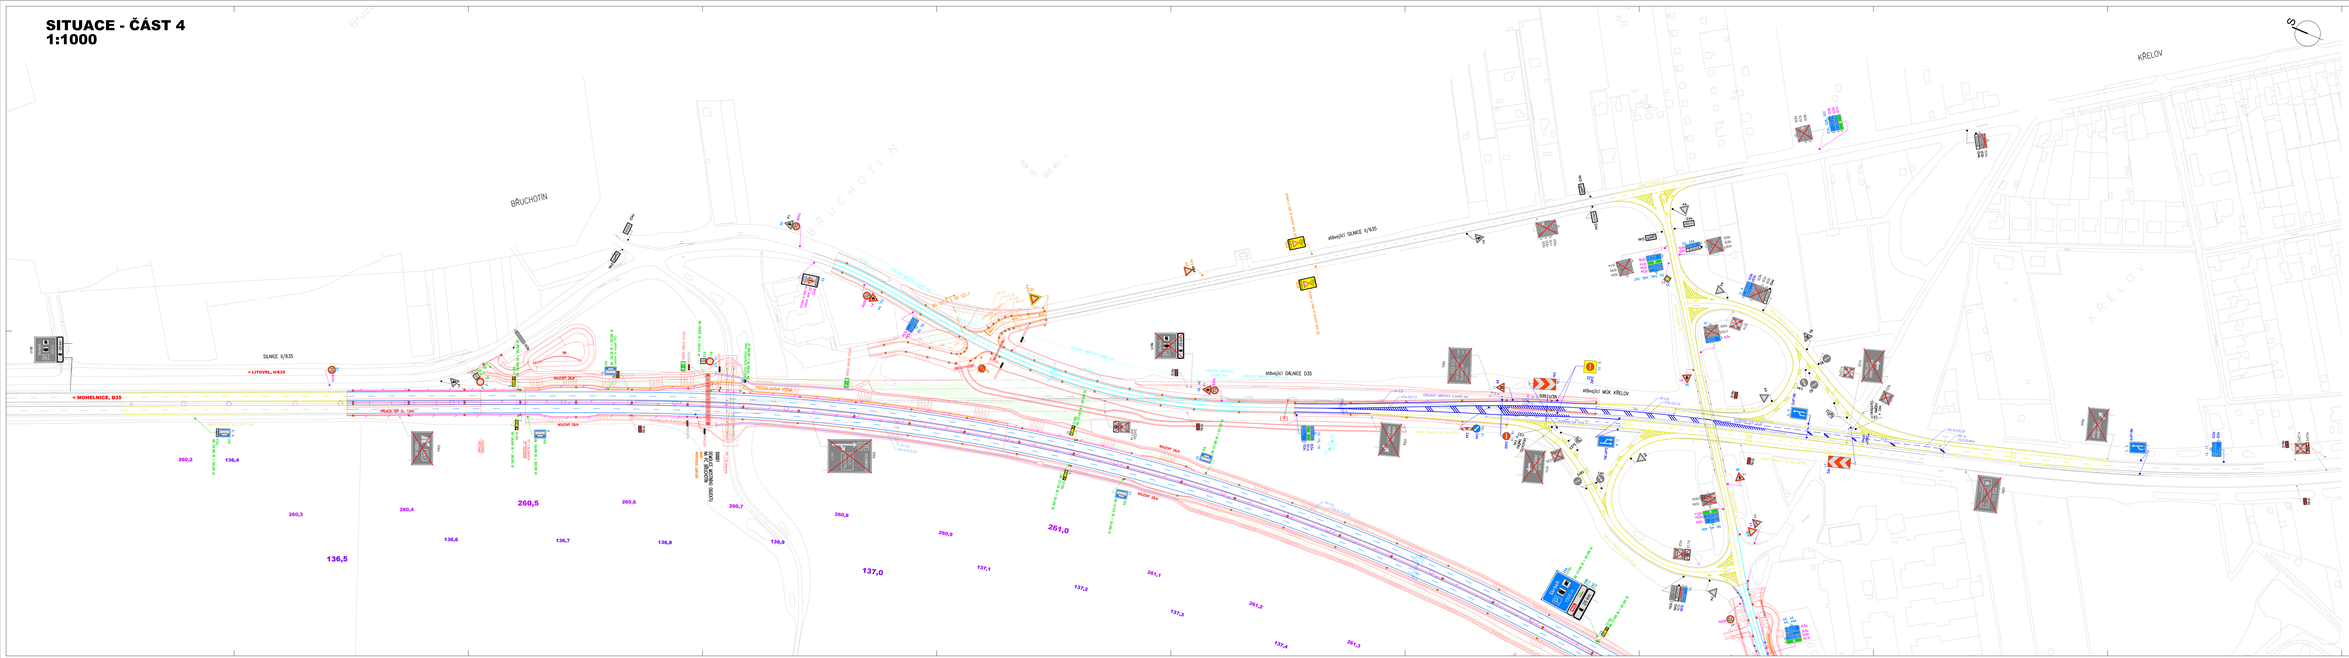

LEGENDA DOPRAVNÍHO ZNAČENÍ

SVISLÉ DOPRAVNÍ ZNAČENÍ


















VLKP 21

Lamela 220 mm
Písmo střední

TOLERANCE ROZMĚRŮ DLE VL 6.1.

D35 Slavonín - Křelov, SO 193.1				Číslo značky D35-VLKP21	
Materiál - konstrukční provedení: FeZn lamelová VPDZ	Třída retroreflexní folie: R 2 - OR 5910	Typ nosné konstrukce: PŘÍHRADOVÉ NOSNÍKY		Kreslil: Tenora	Datum: 23.4.2025
Typ VPDZ: IS 7a	Výška písma: 245 mm	Plocha VPDZ: 5,28 m^2	Měřítko: 1 : 20	ARAPLAST	

VLKP 22

Lamela 220 mm
Písmo střední

TOLERANCE ROZMĚRŮ DLE VL 6.1.

D35 Slavonín - Křelov, SO 193.1				Číslo značky D35-VLKP22	
Materiál - konstrukční provedení: FeZn lamelová VPDZ	Třída retroreflexní folie: R 2 - OR 5910	Typ nosné konstrukce: PŘÍHRADOVÉ NOSNÍKY		Kreslil: Tenora	Datum: 23.4.2025
Typ VPDZ: IS 7a	Výška písma: 245 mm	Plocha VPDZ: 5,28 m^2	Měřítko: 1 : 20	ARAPLAST	

VLKP 23

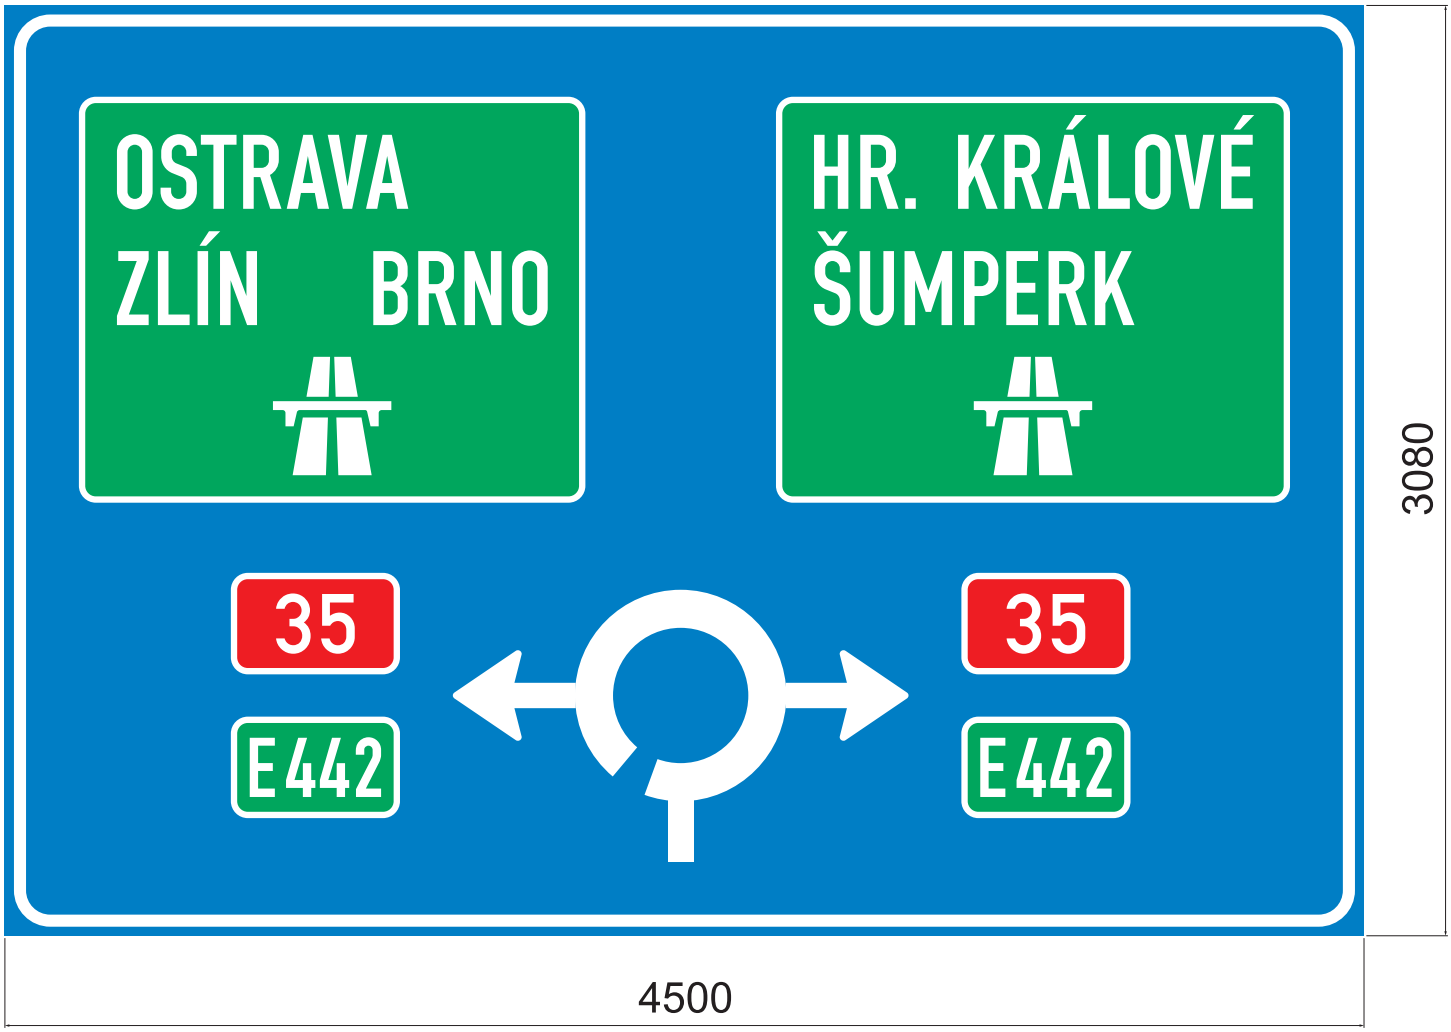

Lamela 220 mm
Písmo úzké

TOLERANCE ROZMĚRŮ DLE VL 6.1.

D35 Slavonín - Křelov, SO 193.1				Číslo značky D35-VLKP23	
Materiál - konstrukční provedení: FeZn lamelová VPDZ	Třída retroreflexní folie: R 2 - OR 5910	Typ nosné konstrukce: PŘÍHRADOVÉ NOSNÍKY		Kreslil: Tenora	Datum: 23.4.2025
Typ VPDZ: IS 9b	Výška písma: 245 mm	Plocha VPDZ: 13,86 m^2	Měřítko: 1 : 30	ARAPLAST	

VLKP 24

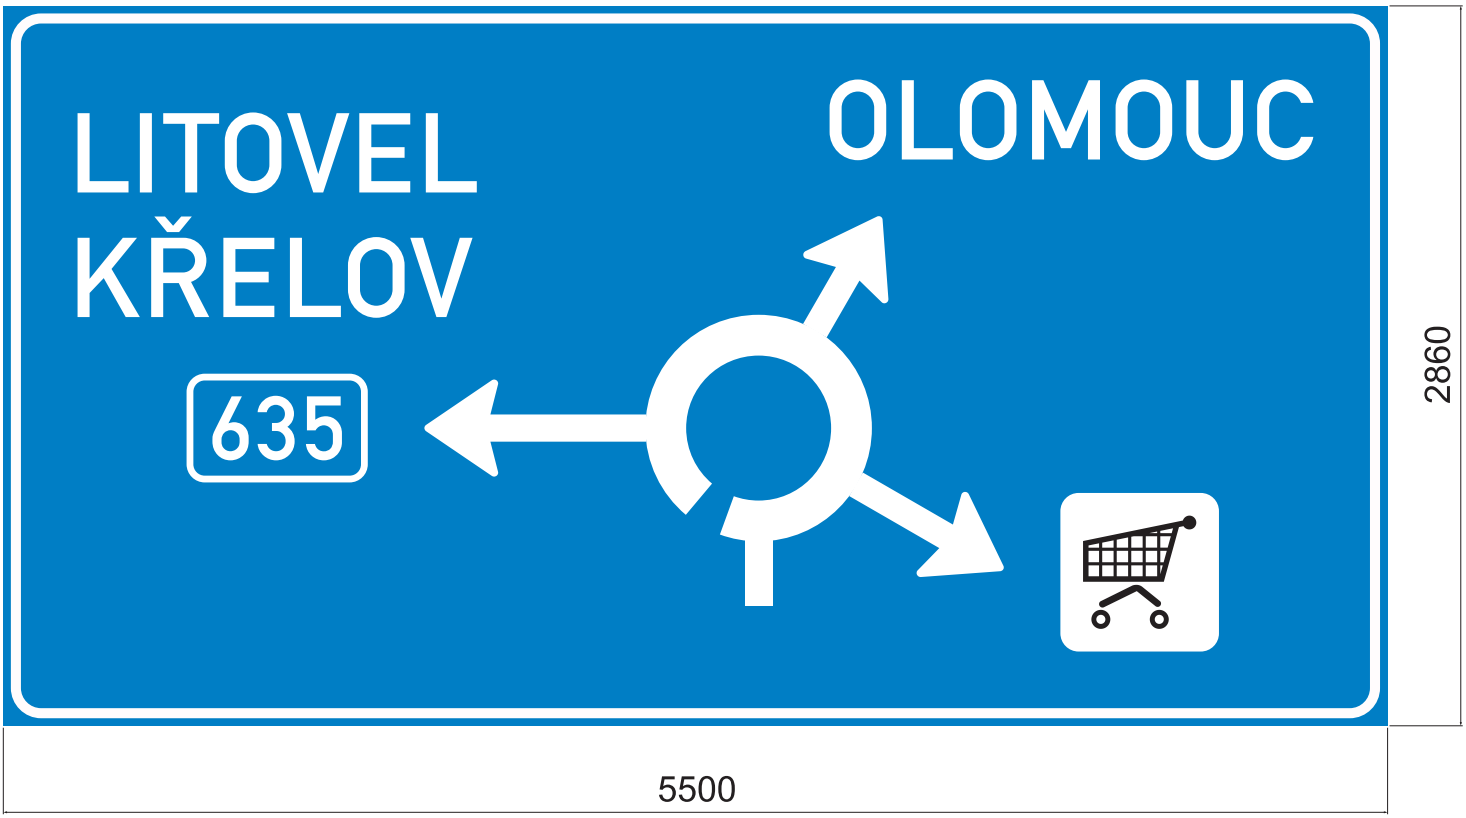

Lamela 220 mm
Písmo střední

TOLERANCE ROZMĚRŮ DLE VL 6.1.

D35 Slavonín - Křelov, SO 193.1				Číslo značky D35-VLKP24	
Materiál - konstrukční provedení: Al lamelová VPDZ	Třída retroreflexní folie: R 2 - OR 5910	Typ nosné konstrukce: PORTÁL		Kreslil: Tenora	Datum: 23.4.2025
Typ VPDZ: IS 9b	Výška písma: 315 mm	Plocha VPDZ: 15,73 m^2	Měřítko: 1 : 30	ARAPLAST®	

VLKP 25 + 26 550m

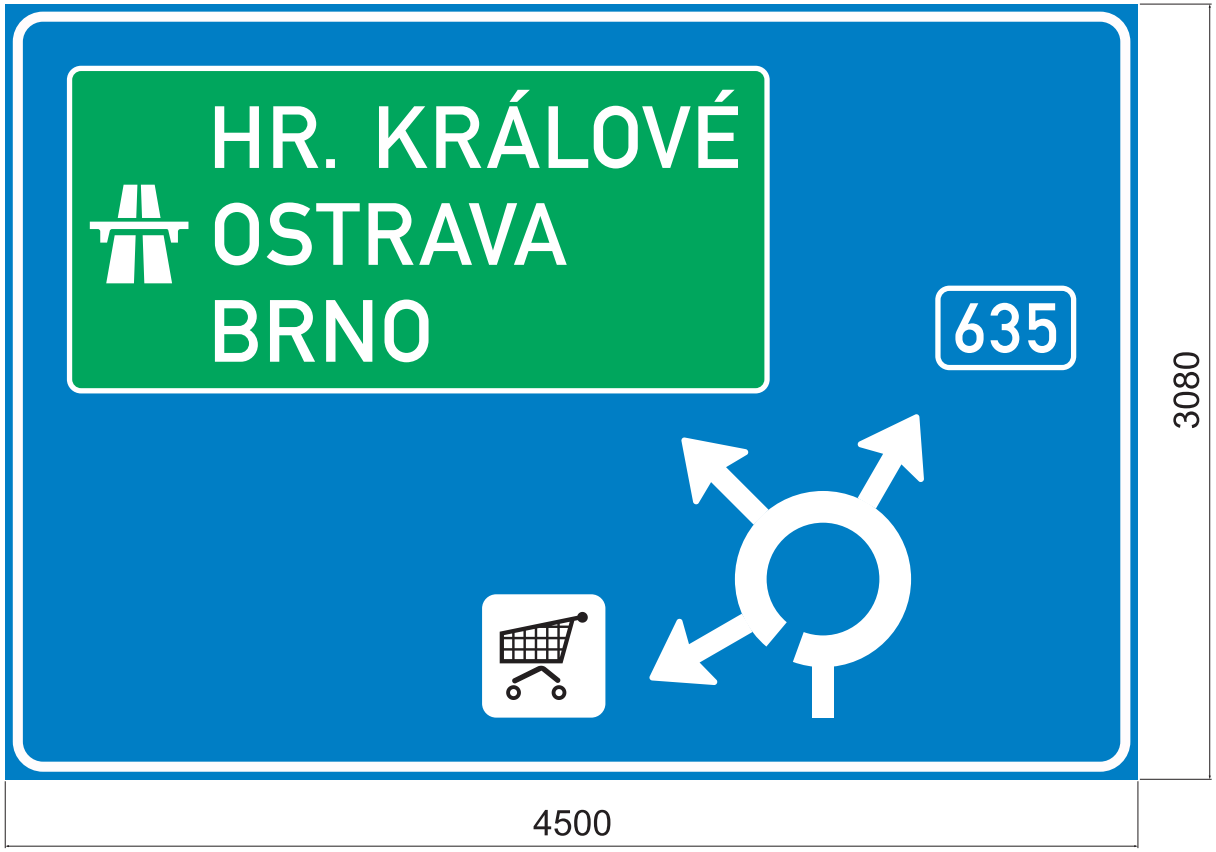

Lamela 220 mm
Písmo střední

TOLERANCE ROZMĚRŮ DLE VL 6.1.

D35 Slavonín - Křelov, SO 193.1				Číslo značky D35-VLKP25+26m	
Materiál - konstrukční provedení: Al lamelová VPDZ	Třída retroreflexní folie: R 2 - OR 5910	Typ nosné konstrukce: PORTÁL		Kreslil: Tenora	Datum: 23.4.2025
Typ VPDZ: IS 9b + IS 9b	Výška písma: 245 mm	Plocha VPDZ: 13,86 + 5,50 m^2	Měřítko: 1 : 30	ARAPLAST	

VLKP 25 + 26

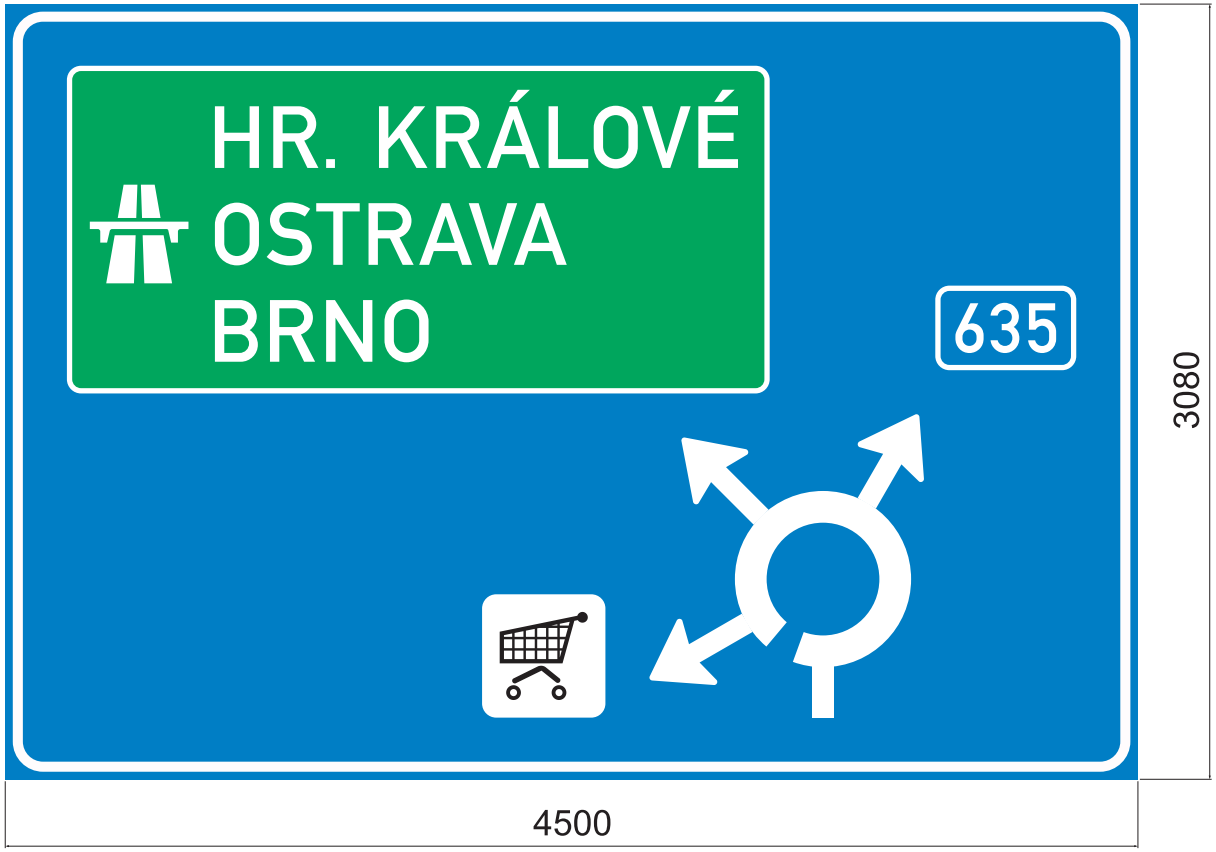

Lamela 220 mm
Písmo střední

TOLERANCE ROZMĚRŮ DLE VL 6.1.

D35 Slavonín - Křelov, SO 193.1				Číslo značky D35-VLKP25+26	
Materiál - konstrukční provedení: Al lamelová VPDZ	Třída retroreflexní folie: R 2 - OR 5910	Typ nosné konstrukce: PORTÁL		Kreslil: Tenora	Datum: 23.4.2025
Typ VPDZ: IS 9b + IS 9b	Výška písma: 245 mm	Plocha VPDZ: 13,86 + 5,50 m^2	Měřítko: 1 : 30	ARAPLAST	

VLKP 27

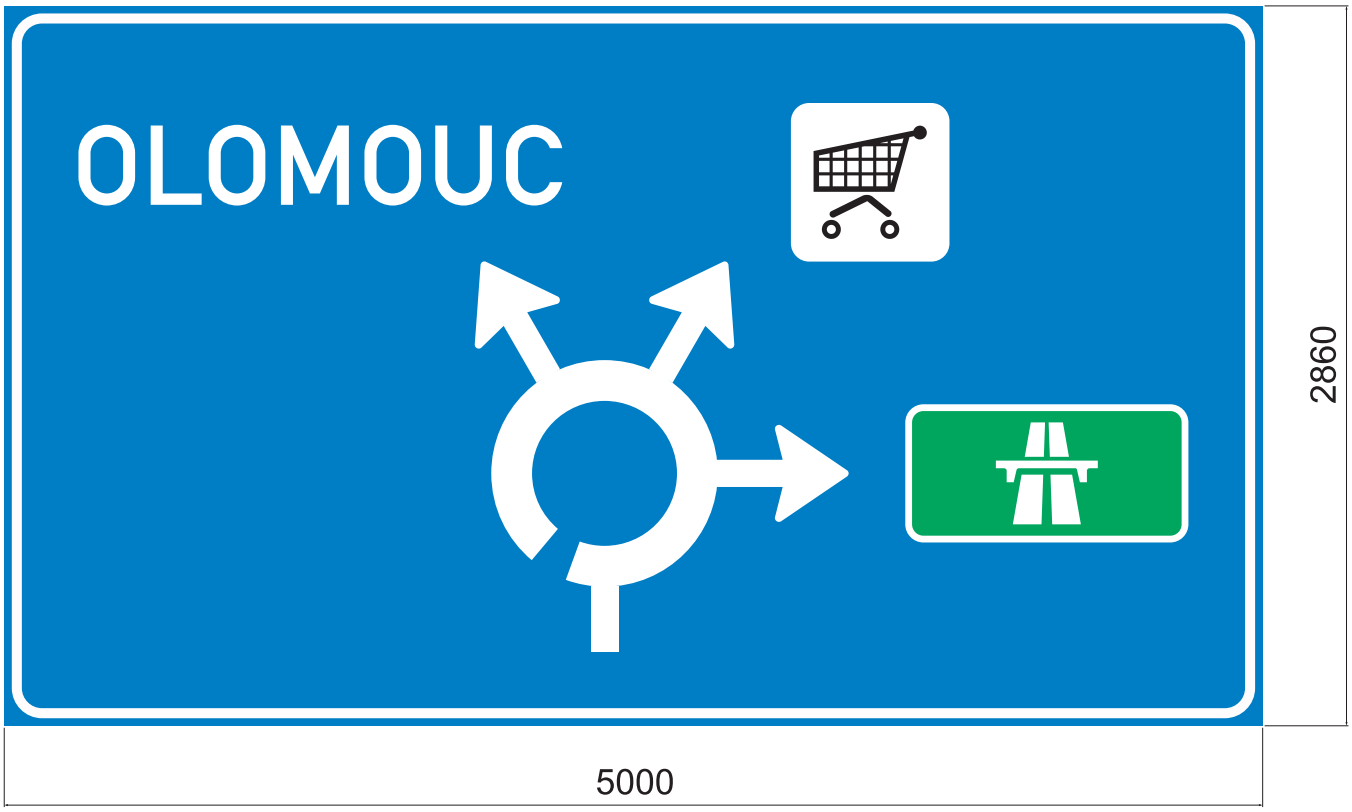

Lamela 220 mm
Písmo střední

TOLERANCE ROZMĚRŮ DLE VL 6.1.

D35 Slavonín - Křelov, SO 193.1				Číslo značky D35-VLKP27
Materiál - konstrukční provedení: Al lamelová VPDZ	Třída retroreflexní folie: R 2 - OR 5910	Typ nosné konstrukce: PORTÁL	Kreslil: Tenora	Datum: 23.4.2025
Typ VPDZ: IS 9b	Výška písma: 315 mm	Plocha VPDZ: 14,30 m^2	Měřítko: 1 : 30	ARAPLAST®

VLKP 28

Lamela 220 mm
Písmo střední

TOLERANCE ROZMĚRŮ DLE VL 6.1.

D35 Slavonín - Křelov, SO 193.1				Číslo značky D35-VLKP28	
Materiál - konstrukční provedení: Al lamelová VPDZ	Třída retroreflexní folie: R 2 - OR 5910	Typ nosné konstrukce: PORTÁL		Kreslil: Tenora	Datum: 23.4.2025
Typ VPDZ: IS 9b	Výška písma: 315 mm	Plocha VPDZ: 13,31 m^2	Měřítko: 1 : 30	ARAPLAST®	

VLKP 29

Lamela 220 mm
Písmo střední

TOLERANCE ROZMĚRŮ DLE VL 6.1.

D35 Slavonín - Křelov, SO 193.1				Číslo značky D35-VLKP29	
Materiál - konstrukční provedení: FeZn lamelová VPDZ	Třída retroreflexní folie: R 2 - OR 5910	Typ nosné konstrukce: PŘÍHRADOVÉ NOSNÍKY		Kreslil: Tenora	Datum: 23.4.2025
Typ VPDZ: IS 8a	Výška písma: 245 mm	Plocha VPDZ: 4,40 m^2	Měřítko: 1 : 20	ARAPLAST®	

VLKP 30

Lamela 220 mm
Písmo střední

TOLERANCE ROZMĚRŮ DLE VL 6.1.

D35 Slavonín - Křelov, SO 193.1				Číslo značky D35-VLKP30	
Materiál - konstrukční provedení: FeZn lamelová VPDZ	Třída retroreflexní folie: R 2 - OR 5910	Typ nosné konstrukce: PŘÍHRADOVÉ NOSNÍKY		Kreslil: Tenora	Datum: 23.4.2025
Typ VPDZ: IS 8a	Výška písma: 245 mm	Plocha VPDZ: 7,92 m^2	Měřítko: 1 : 20	ARAPLAST	