
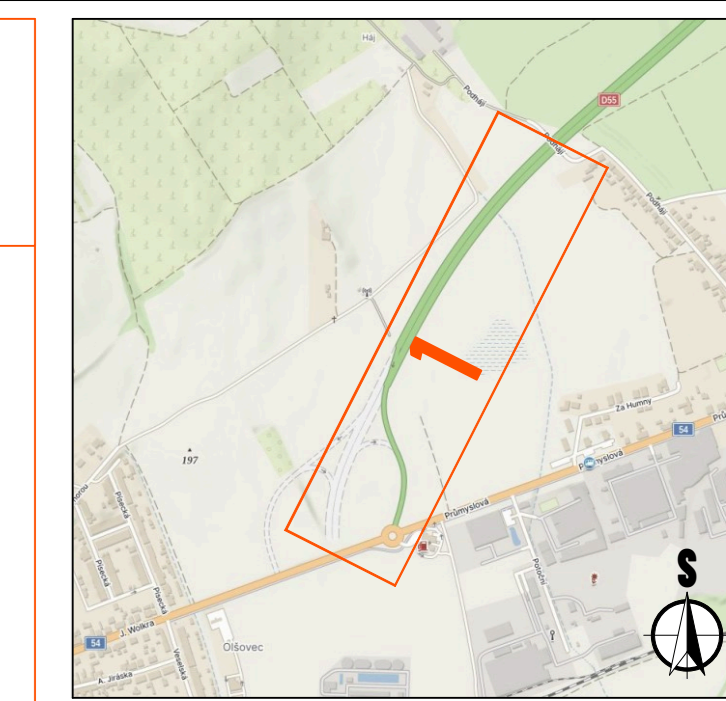
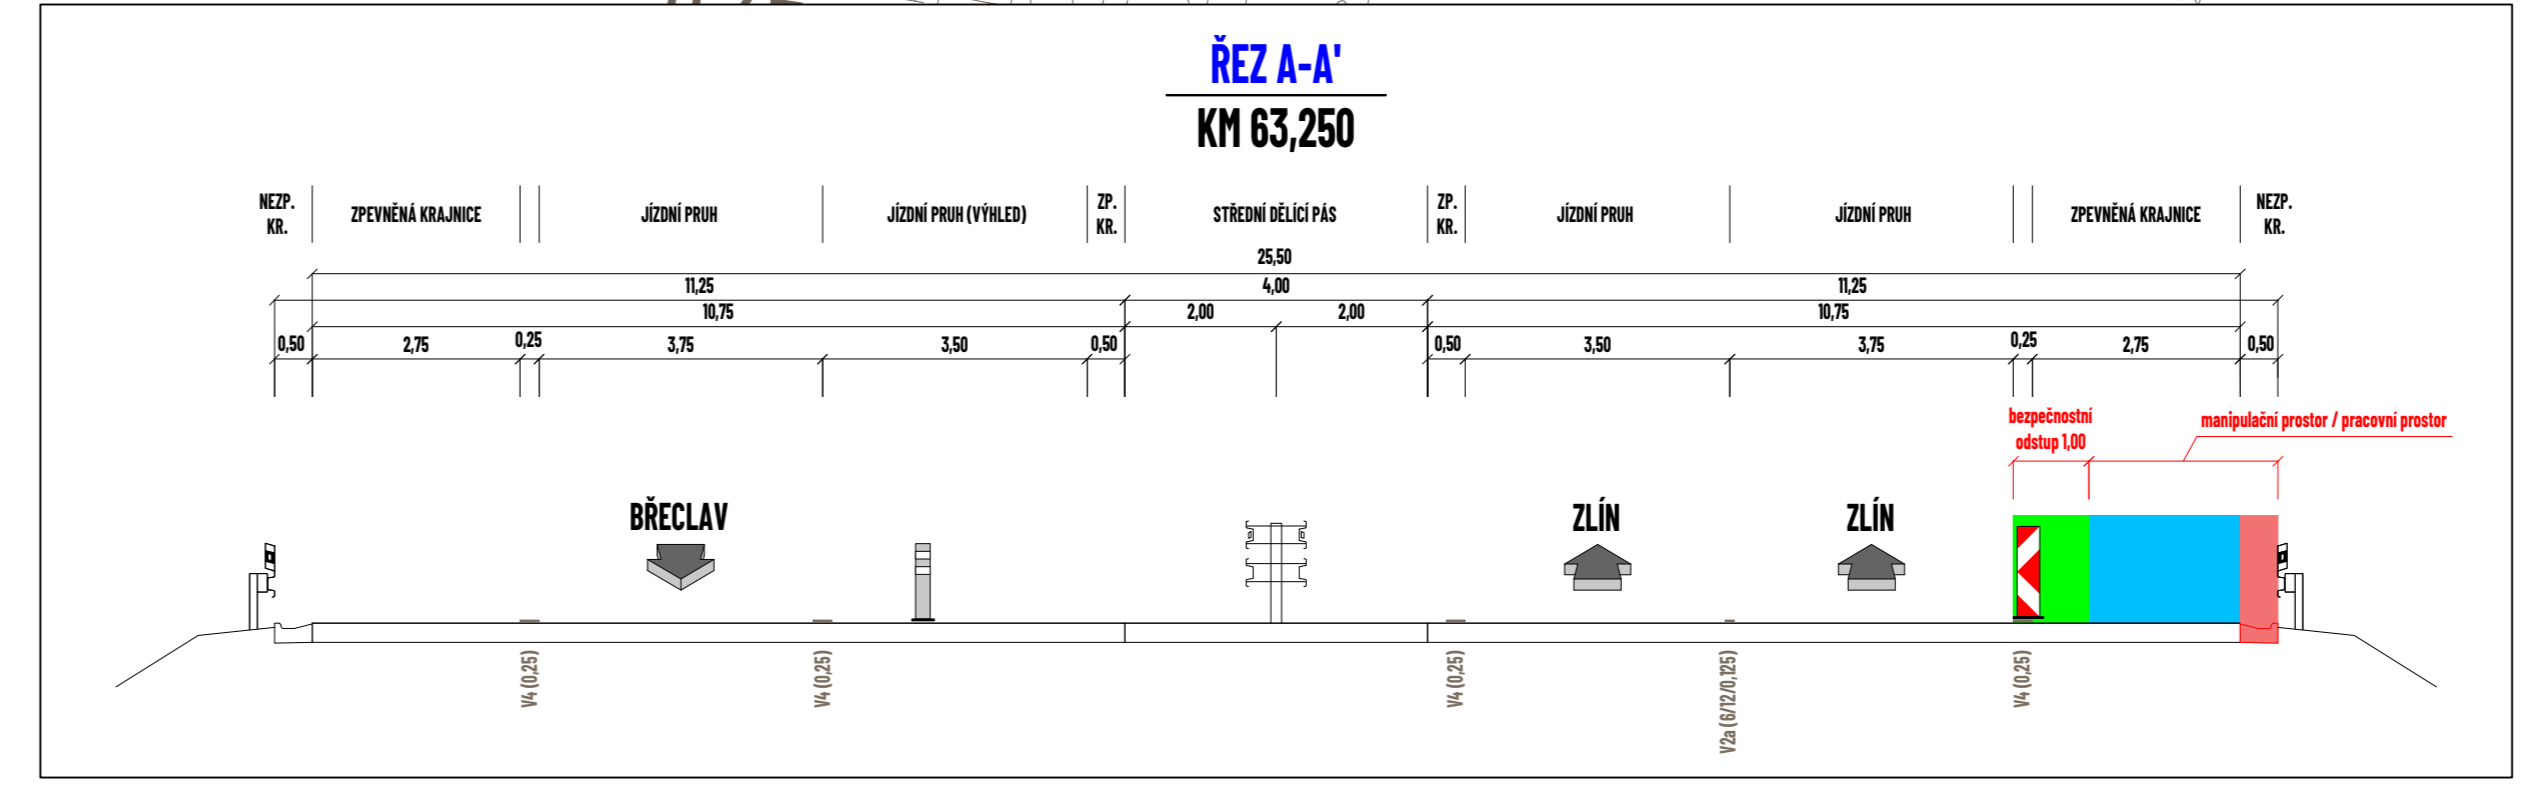


**LEGENDA:**

- █ - pracovní prostor
- █ - manipulační prostor
- █ - bezpečnostní odstup
- P2 - navržení přechodné svítlé dopravní značení
- P2 - stávající svítlé dopravní značení
- P2 - zneplatnění stávající svítlé dopravní značení

ZDROJ MAPOVÝCH PODKLADŮ	Mapy.cz © Seznam.cz, a.s.	MAPY.CZ
VYPRACOVAVŠÍ	ZNAK	
KONTROLOVAVŠÍ	JANÁTA	
OPRAVIL	850 s. p.	
INVESTOR	SKANSKA a.s.	
ZHOTOVITEL	SKANSKA a.s.	NVB LINE s.r.o. Dukrova 716 788 21 Kvačabice www.nvbline.cz zmatek@nvbline.cz tel: 2719 187 11
NAZEV STAVBY	D55-5508 MORAVSKÝ PÍSEK - BZENEC: OPRAVA STĚRBINOVÉHO ZLABU	
DOPRAVNĚ INŽENÝRSKÁ ÚPRAVA	FORMÁT	1200 x 320
SITUACE DOPRAVNÍHO ZNAČENÍ	ČÍSLO	24_3_2025
	Č. ZÁKLADY	24-22-0901
	Č. VÝKRESU	1

Ministerstvo dopravy  
Odbor pozemních komunikací,  
příloha k č. j. MD-18823/2026-940/4

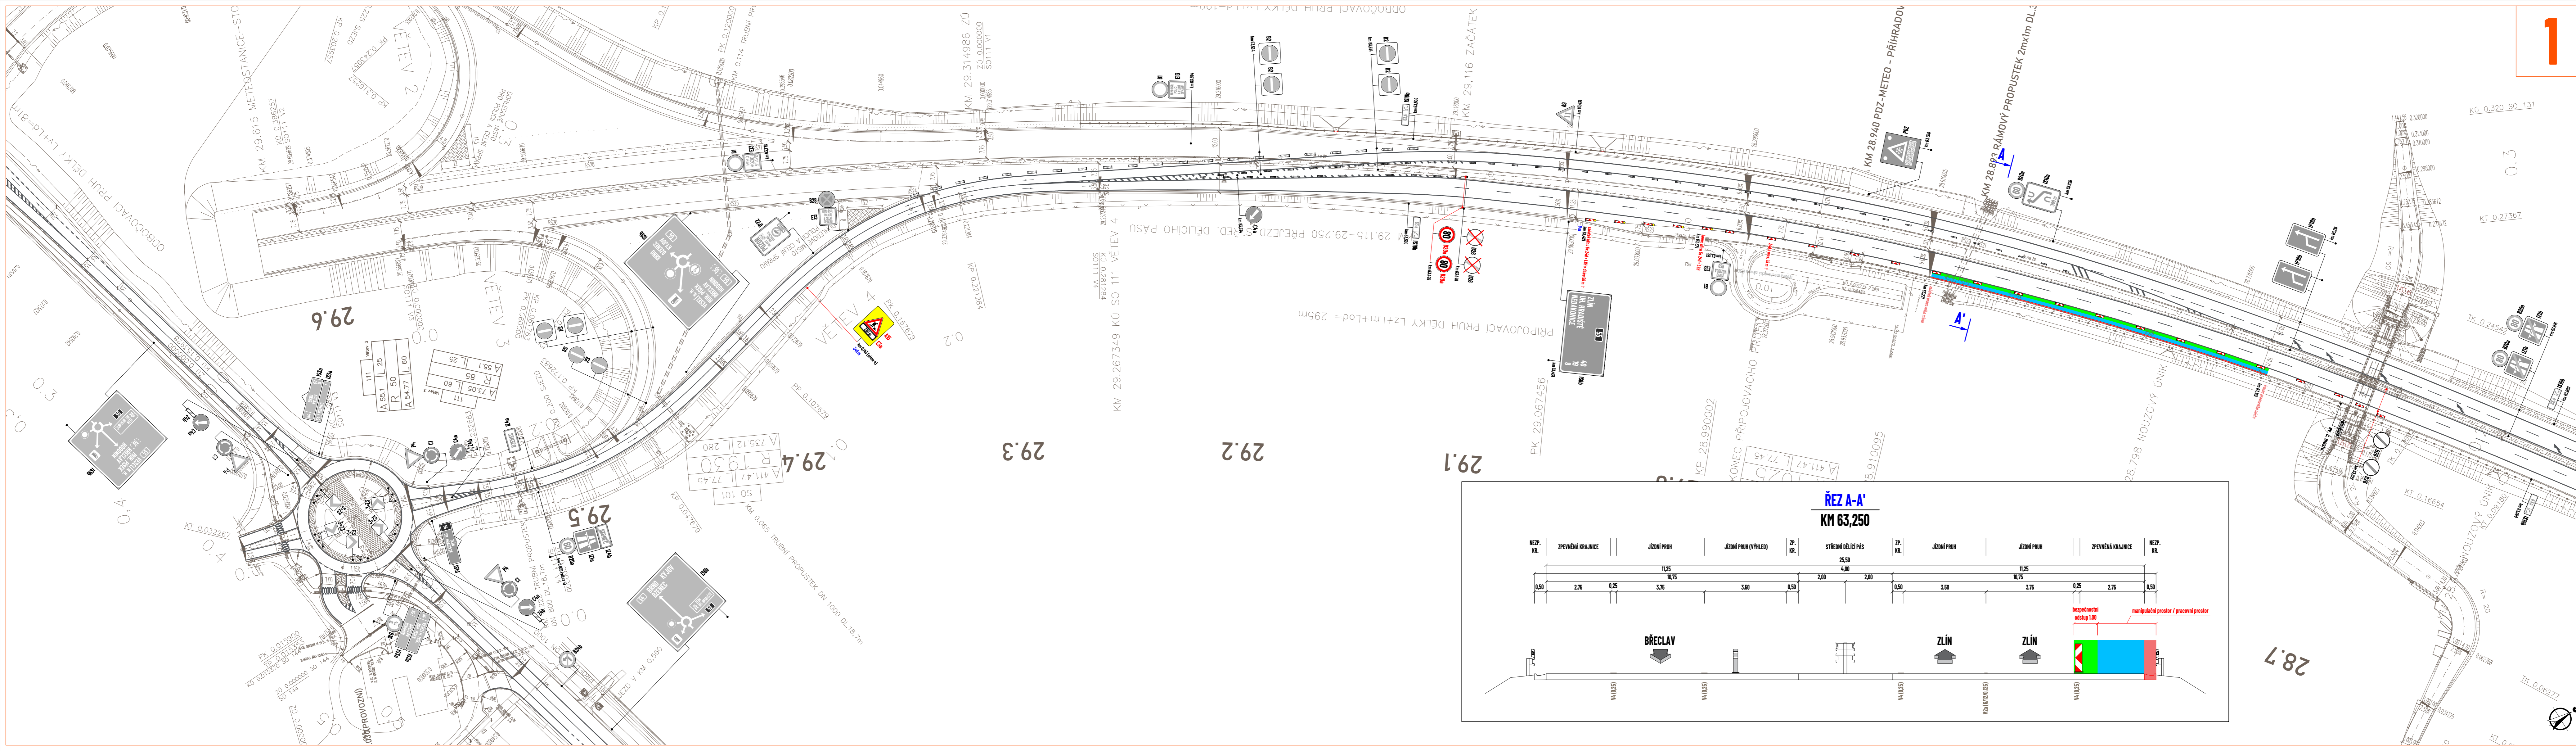

**LEGENDA:**

- - pracovní prostor
- - manipulační prostor
- - bezpečnostní odstup
- P2 - navržené přechodné svítlé dopravní značení
- P2 - stávající svítlé dopravní značení
- P2 - zneplněné stávající svítlé dopravní značení

ZDROJ MAPOVÝCH PODKLADŮ		Mapy.cz © Seznam.cz, a.s.	<b>MAPY.CZ</b>
VYPRACOVAVŠÍ	ZNAK	<p><b>NVB LINE</b> NVB LINE s.r.o. Čukrovar 7/6 788 21 Kvačabice www.nvbline.cz zmatek@nbvline.cz tel: 2719 187 11</p>	
KONTROLOVAL	JANĀTA		
OPRAVIL	850 s. p.		
ZHOTOVITEL	SKANSKA a.s.		
NAZEV STAVBY	<b>D55-5508 MORAVSKÝ PÍSEK - BZENEC:</b> <b>OPRAVA STĚRBINOVÉHO ZLABU</b>		
DOPRAVNĚ INŽENÝRSKÁ ÚPRAVA		FORMÁT	1200 x 320
<b>SITUACE DOPRAVNÍHO ZNAČENÍ</b>		DATA	24. 3. 2025
		Č. ZÁKLADY	ZK-22-0901
		Č. VÝKRESU	2