
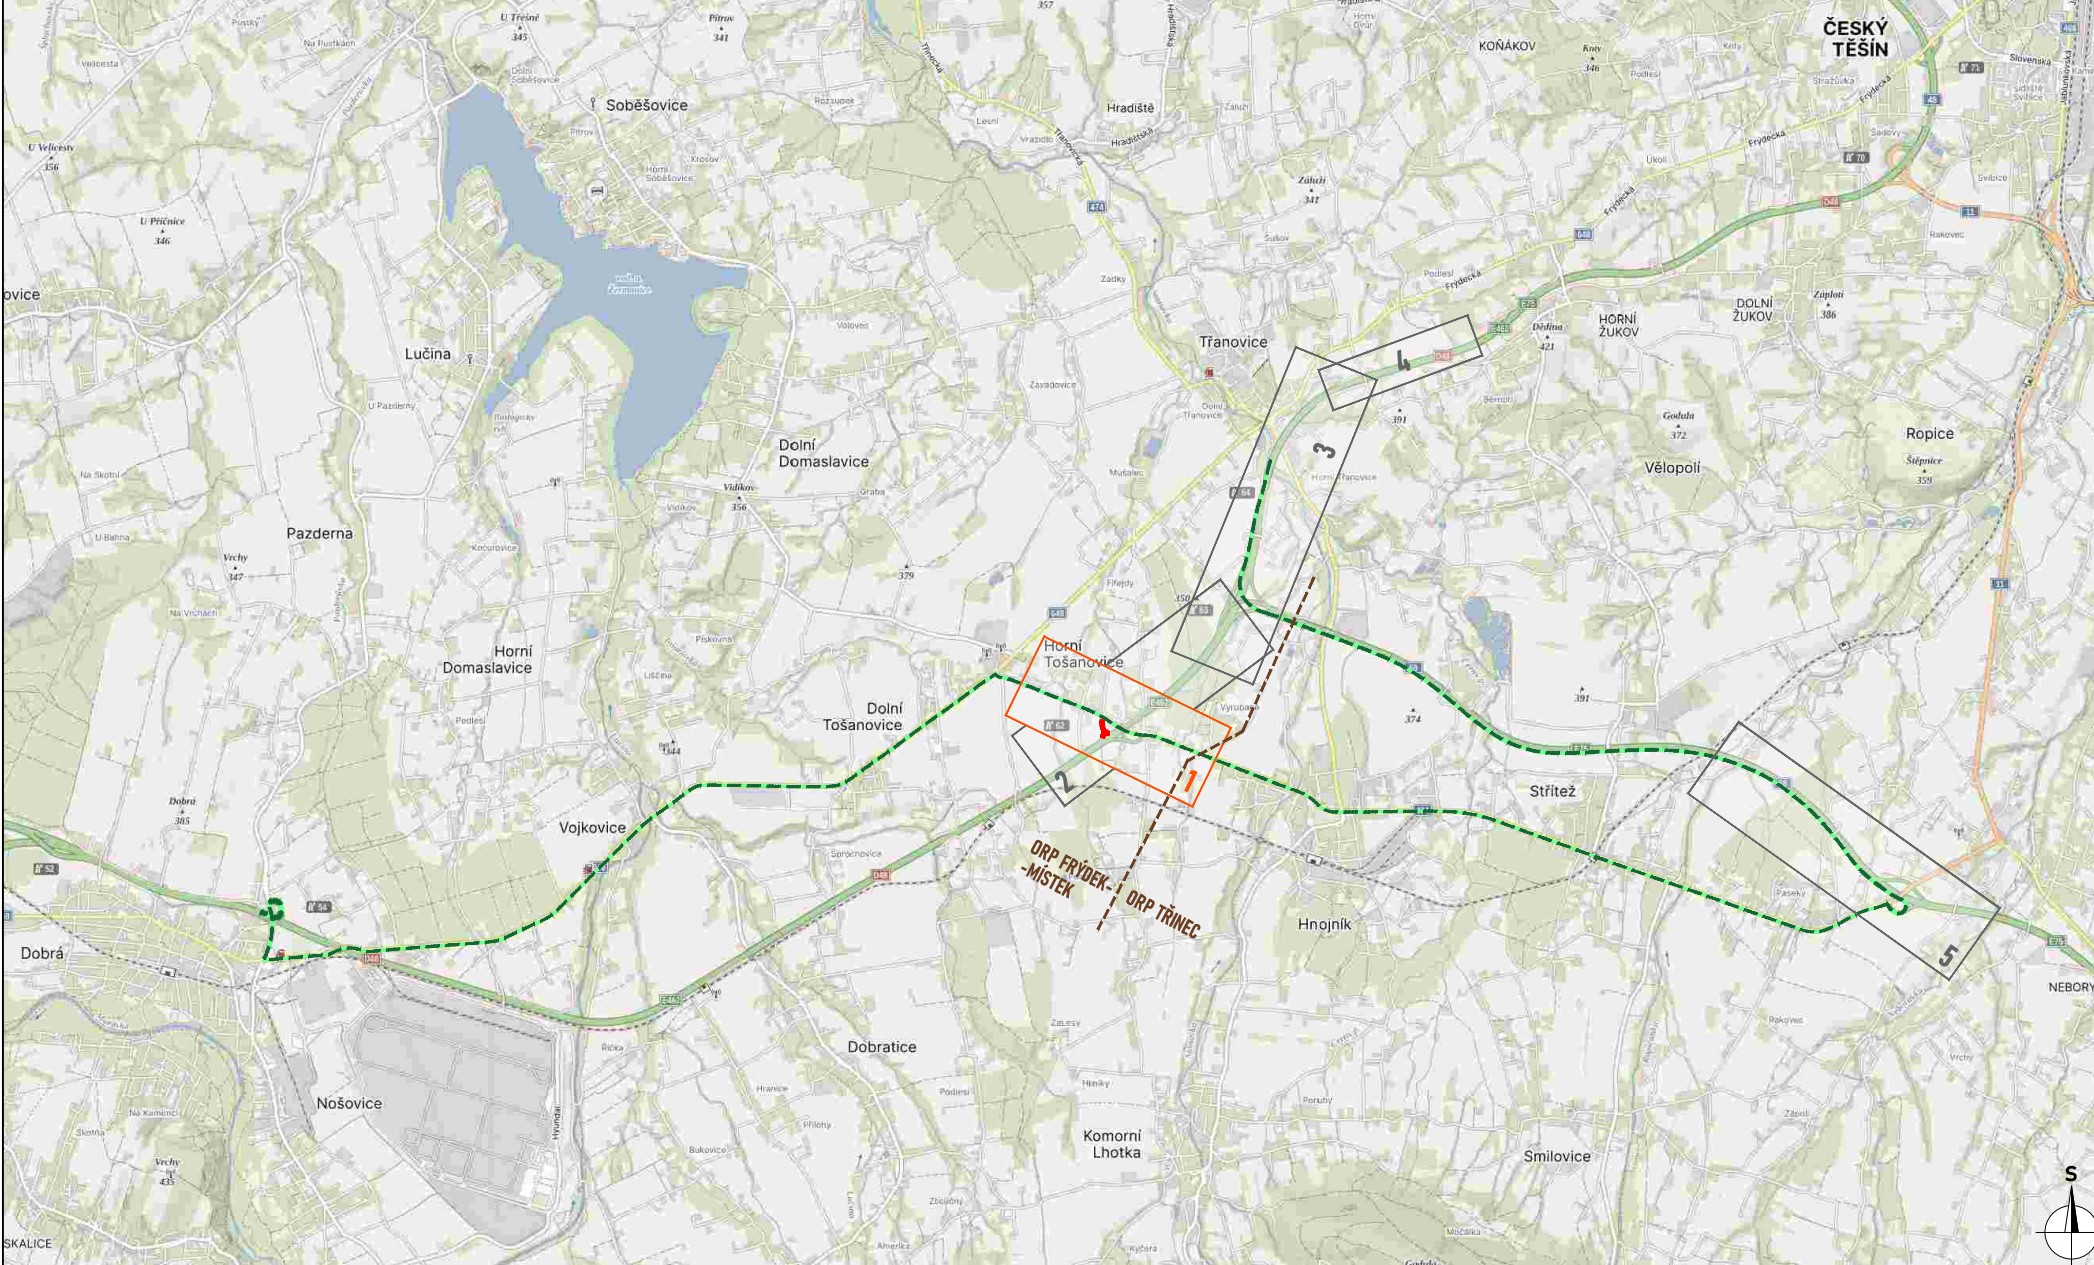
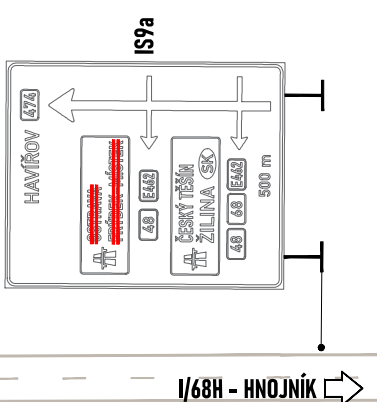
 
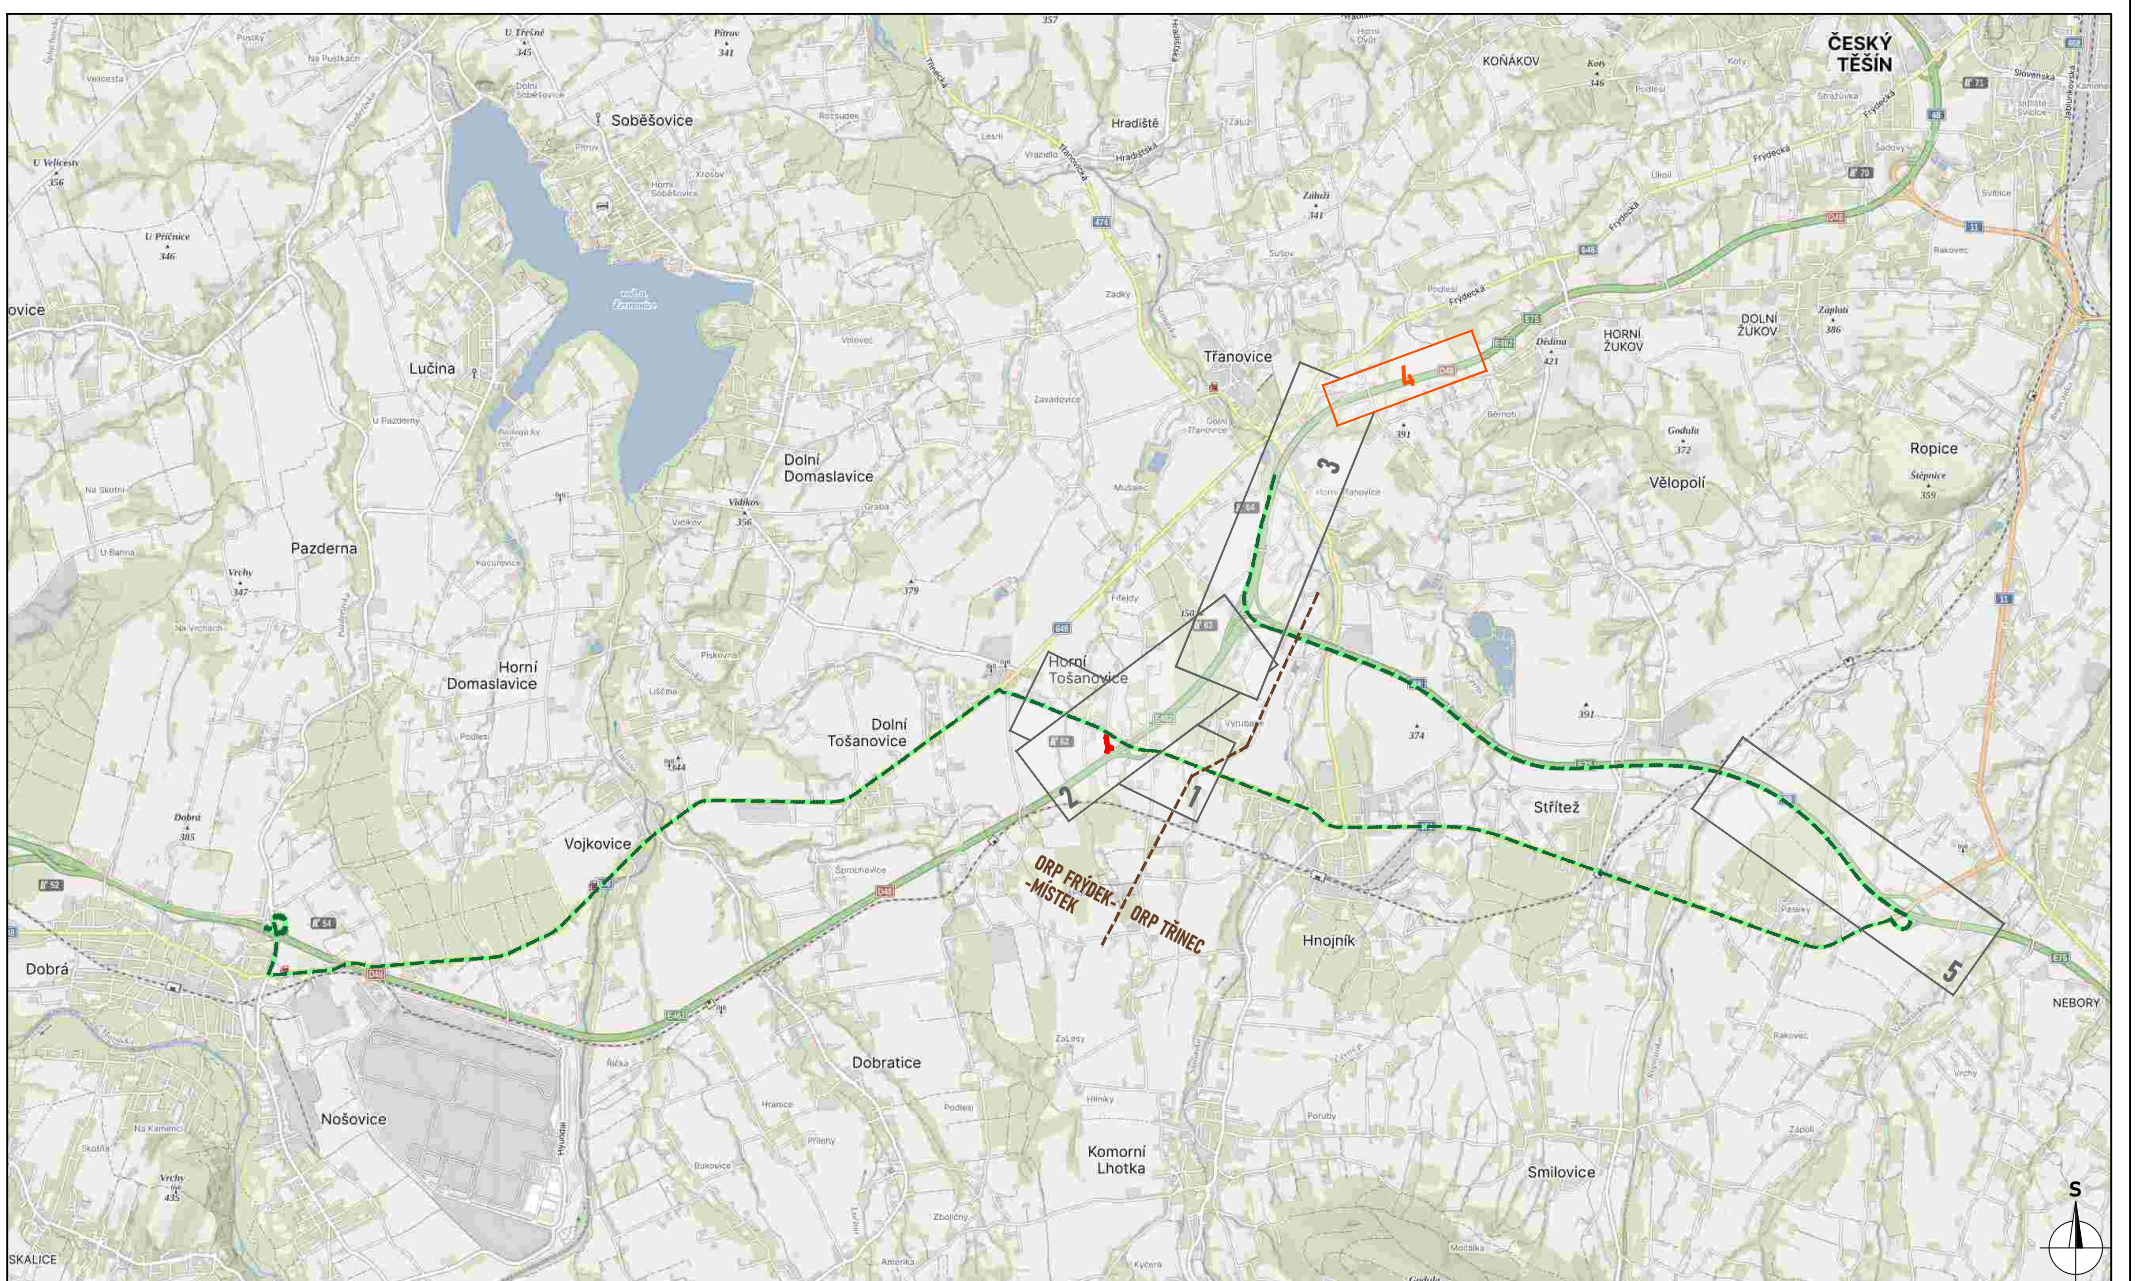


[illegible]




[illegible]

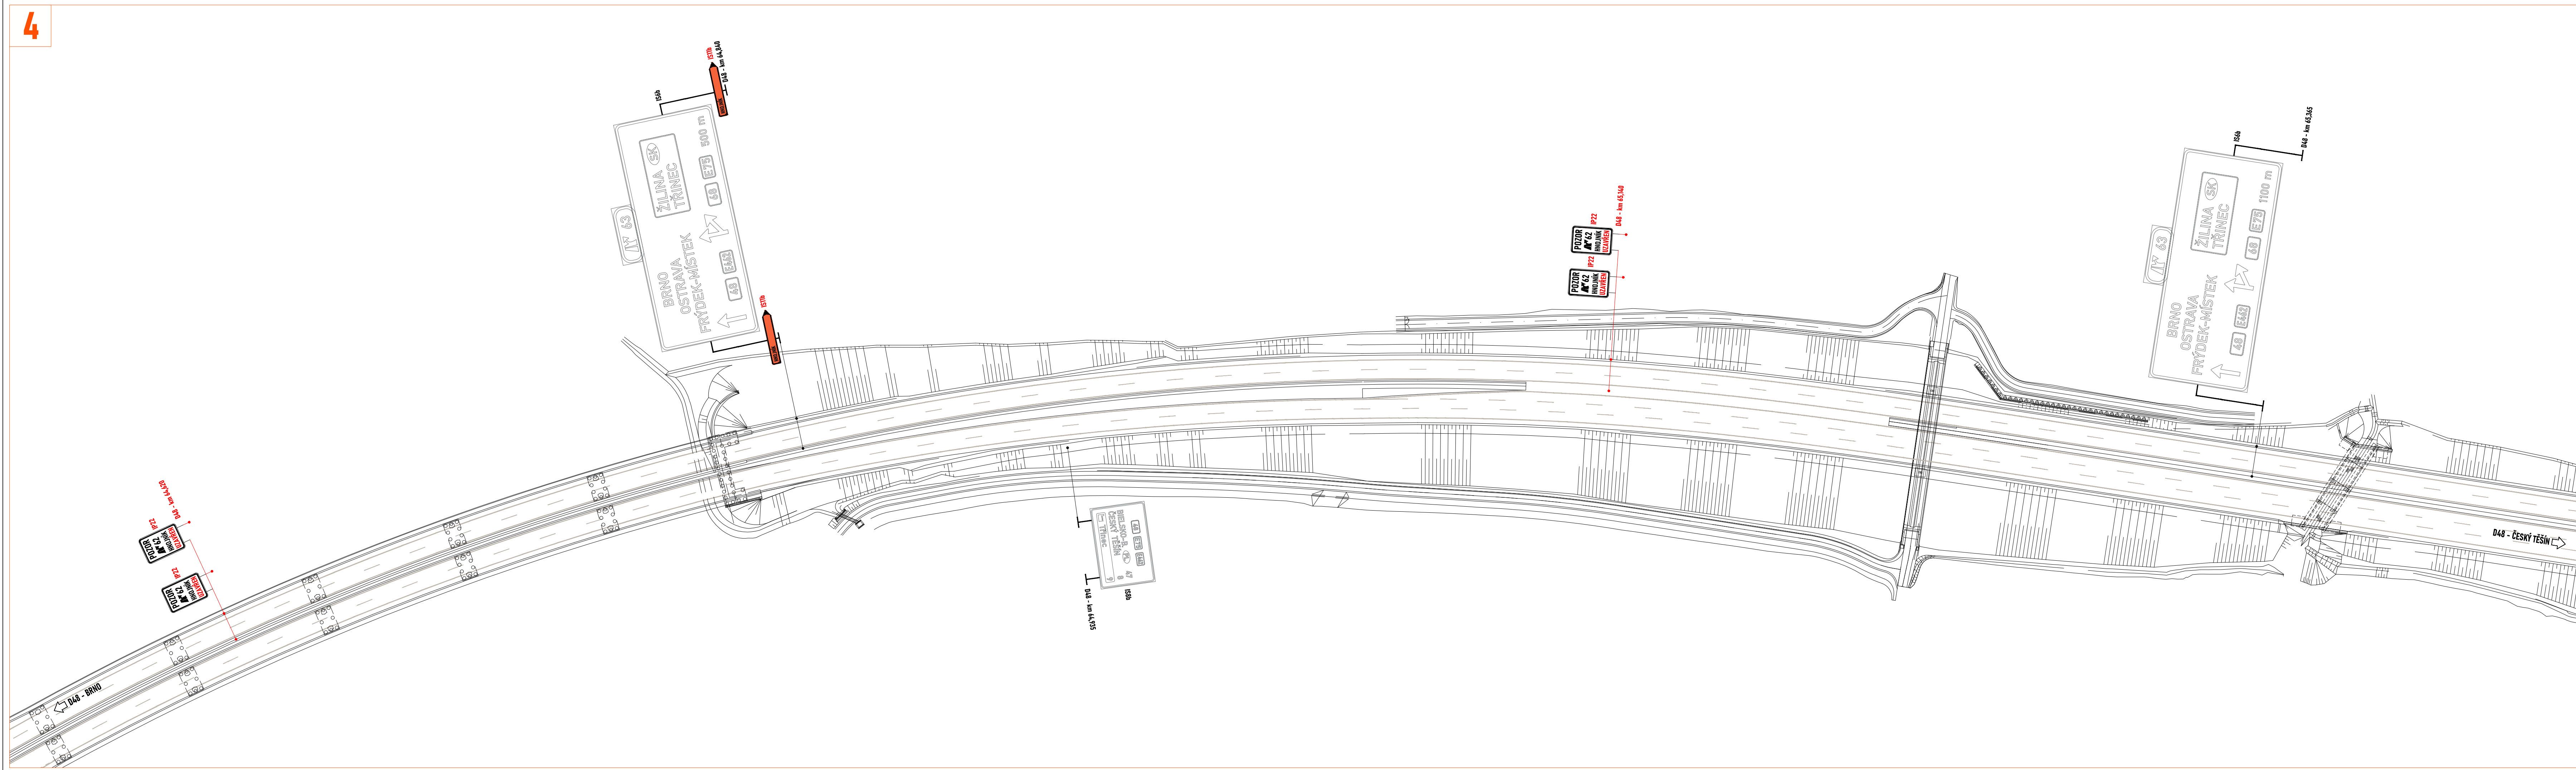

- ## LEGENDA:
-  - navrhovaná objízdná trasa
 -  - stávající vodorovné dopravní značení
 -  P2 - navrhované přechodné svisté dopravní značení
 -  P2 - stávající svisté dopravní značení
 -  P2 - zneplatněné stávající svisté dopravní značení

ZDROJ MAPOVÝCH PODKLADŮ	Mapy.cz; © Seznam.cz, a.s.	MAPY.CZ
-------------------------	----------------------------	----------------

VYPRACOVAN KONTROLOVAL UPRAVIL INVESTOR ZHOTOVTEL NAŘÍZENÝ STAV	ZMÁK JAMATA RSD s. p. JAMKOSTAV s.r.o.	 Nyb LINE s.r.o. Cukrovka 716 768 21 Kvasice www.nybline.cz zmak@nybline.cz tel. 717 181 111
D48 HNOJNÍK, RAMPY V KM 62,00 PROVOZOVNÍ STANIČENÍ		
DODÁVKY STAVBY DODÁVKY ŽELEZNÝCH OPATŘENÍ		
ETAPA 1 - 4		
FORMÁT		1250 x 191
DATUM		26. 2. 2024
ŽK - JAKŽKY		ŽK-24-0134

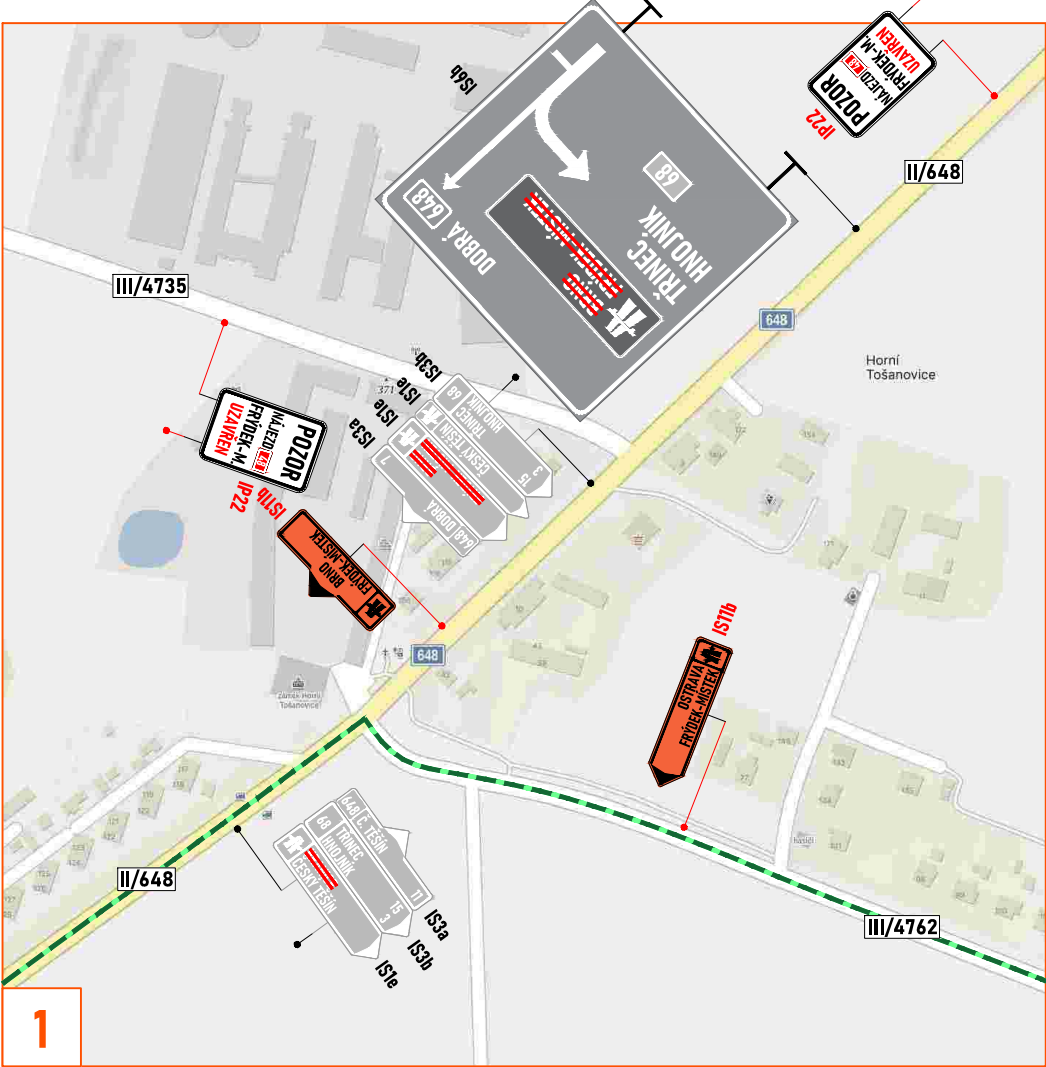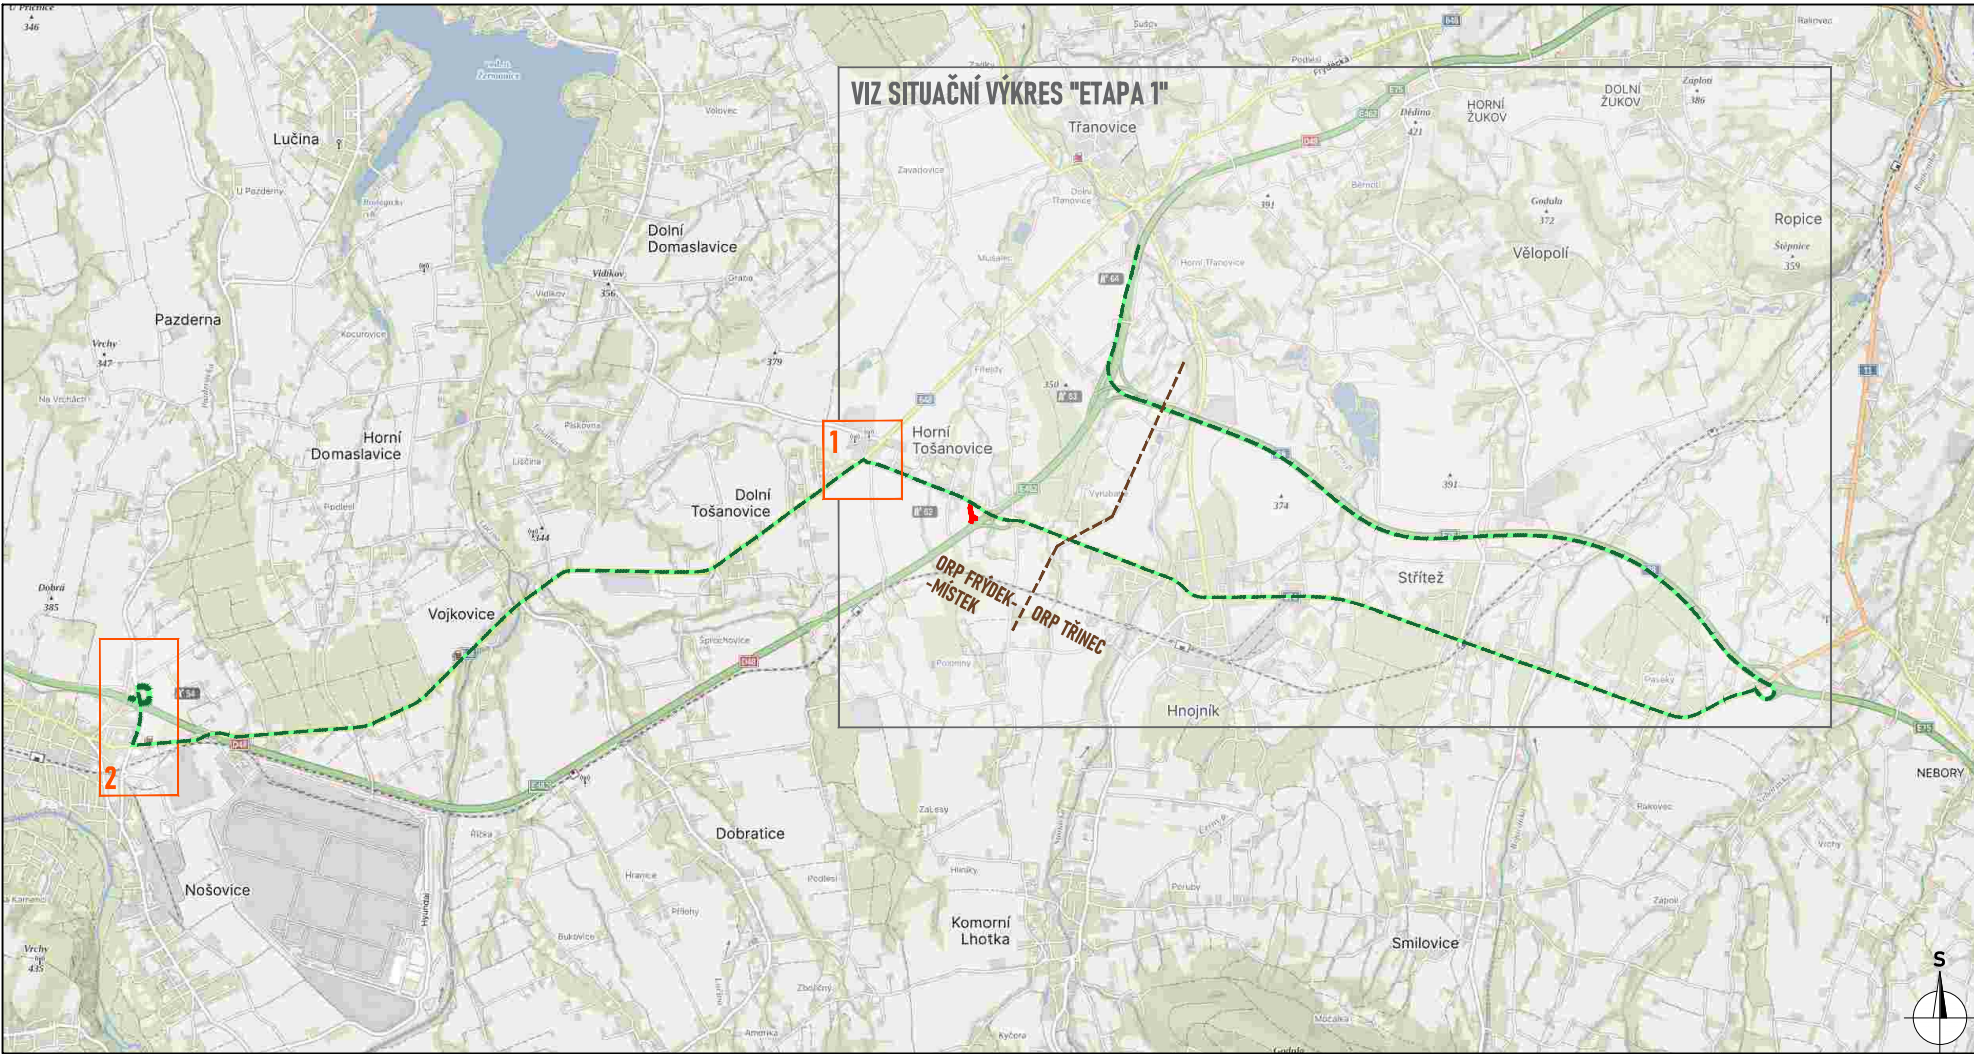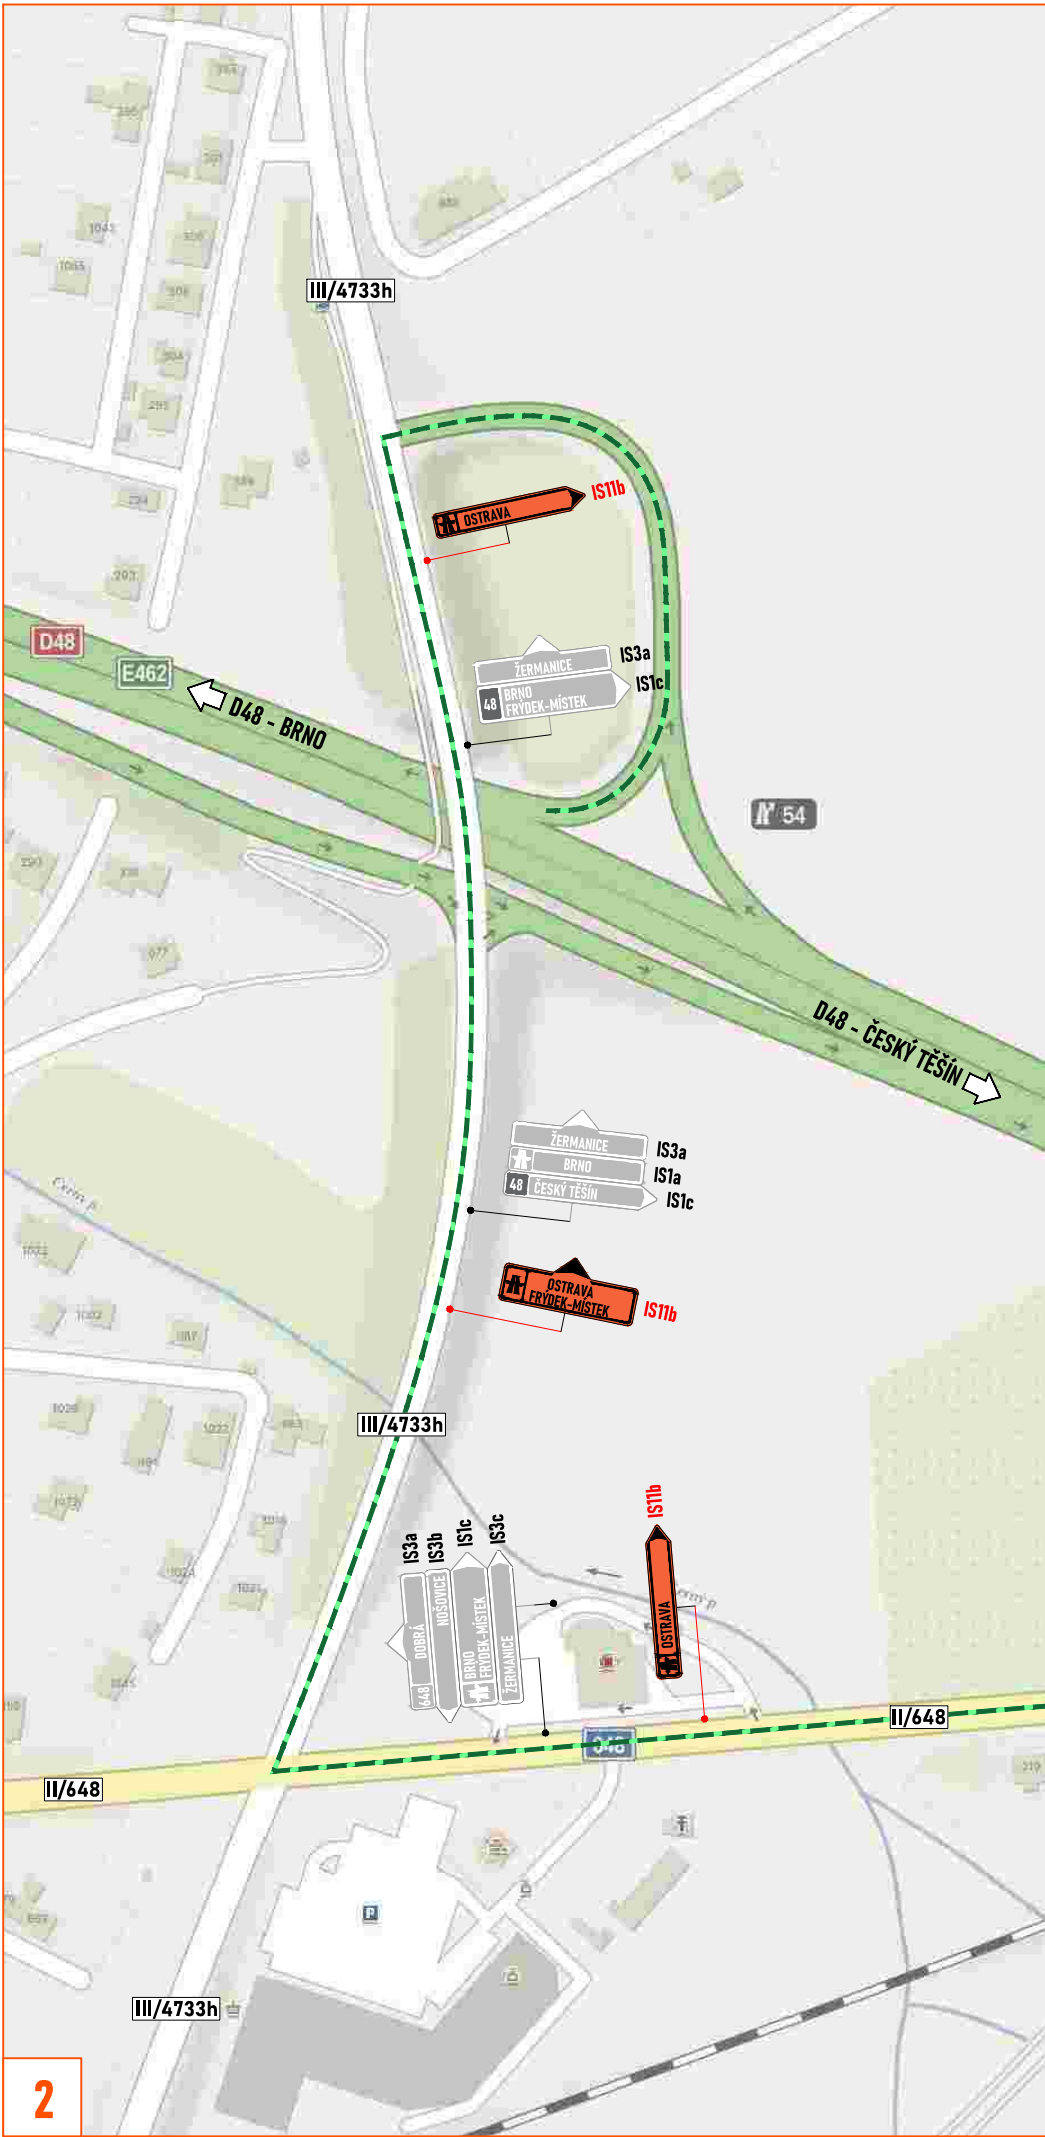

LEGENDA:


- - pracovní místo
- - navržená objíždná trasa
- ◊ P2 - navržené přechodné svíslé dopravní značení
- ◊ P2 - stávající svíslé dopravní značení
- ✗ P2 - zneplatněné stávající svíslé dopravní značení

Souhlasíme s přechodnou úpravou provozu, uzavírkou a zvláštním užíváním pozemní komunikace, a navrženou objíždnou.

V souladu s ustanovením § 36 odst. 3 zák. č. 500/2004 Sb. Správního řádu se vzdáváme práva vyjádřit se k podkladům rozhodnutí.


Dopravní značení, které bude v rozporu s přechodným dopravním značením, bude dočasně zneplatněno.


VYPRACOVAL	ZIMÁK		
KONTROLOVAL	JANATA		
UPRAVIL			
INVESTOR	ŘSD s. p.		
ZHOTOVITEL	JANKOSTAV s.r.o.		
NÁZEV STAVBY			
D48 HNOJNÍK, RAMPY V KM 62,00 PROVOZNÍHO STANIČENÍ			
DOPRAVNÍ INŽENÝRSKÁ OPATŘENÍ			
ETAPA 1 - OBJÍŽDNÁ TRASA		FORMÁT	A3
		DATUM	22. 4. 2024
		Č. ZAKÁZKY	ZK-24-0134

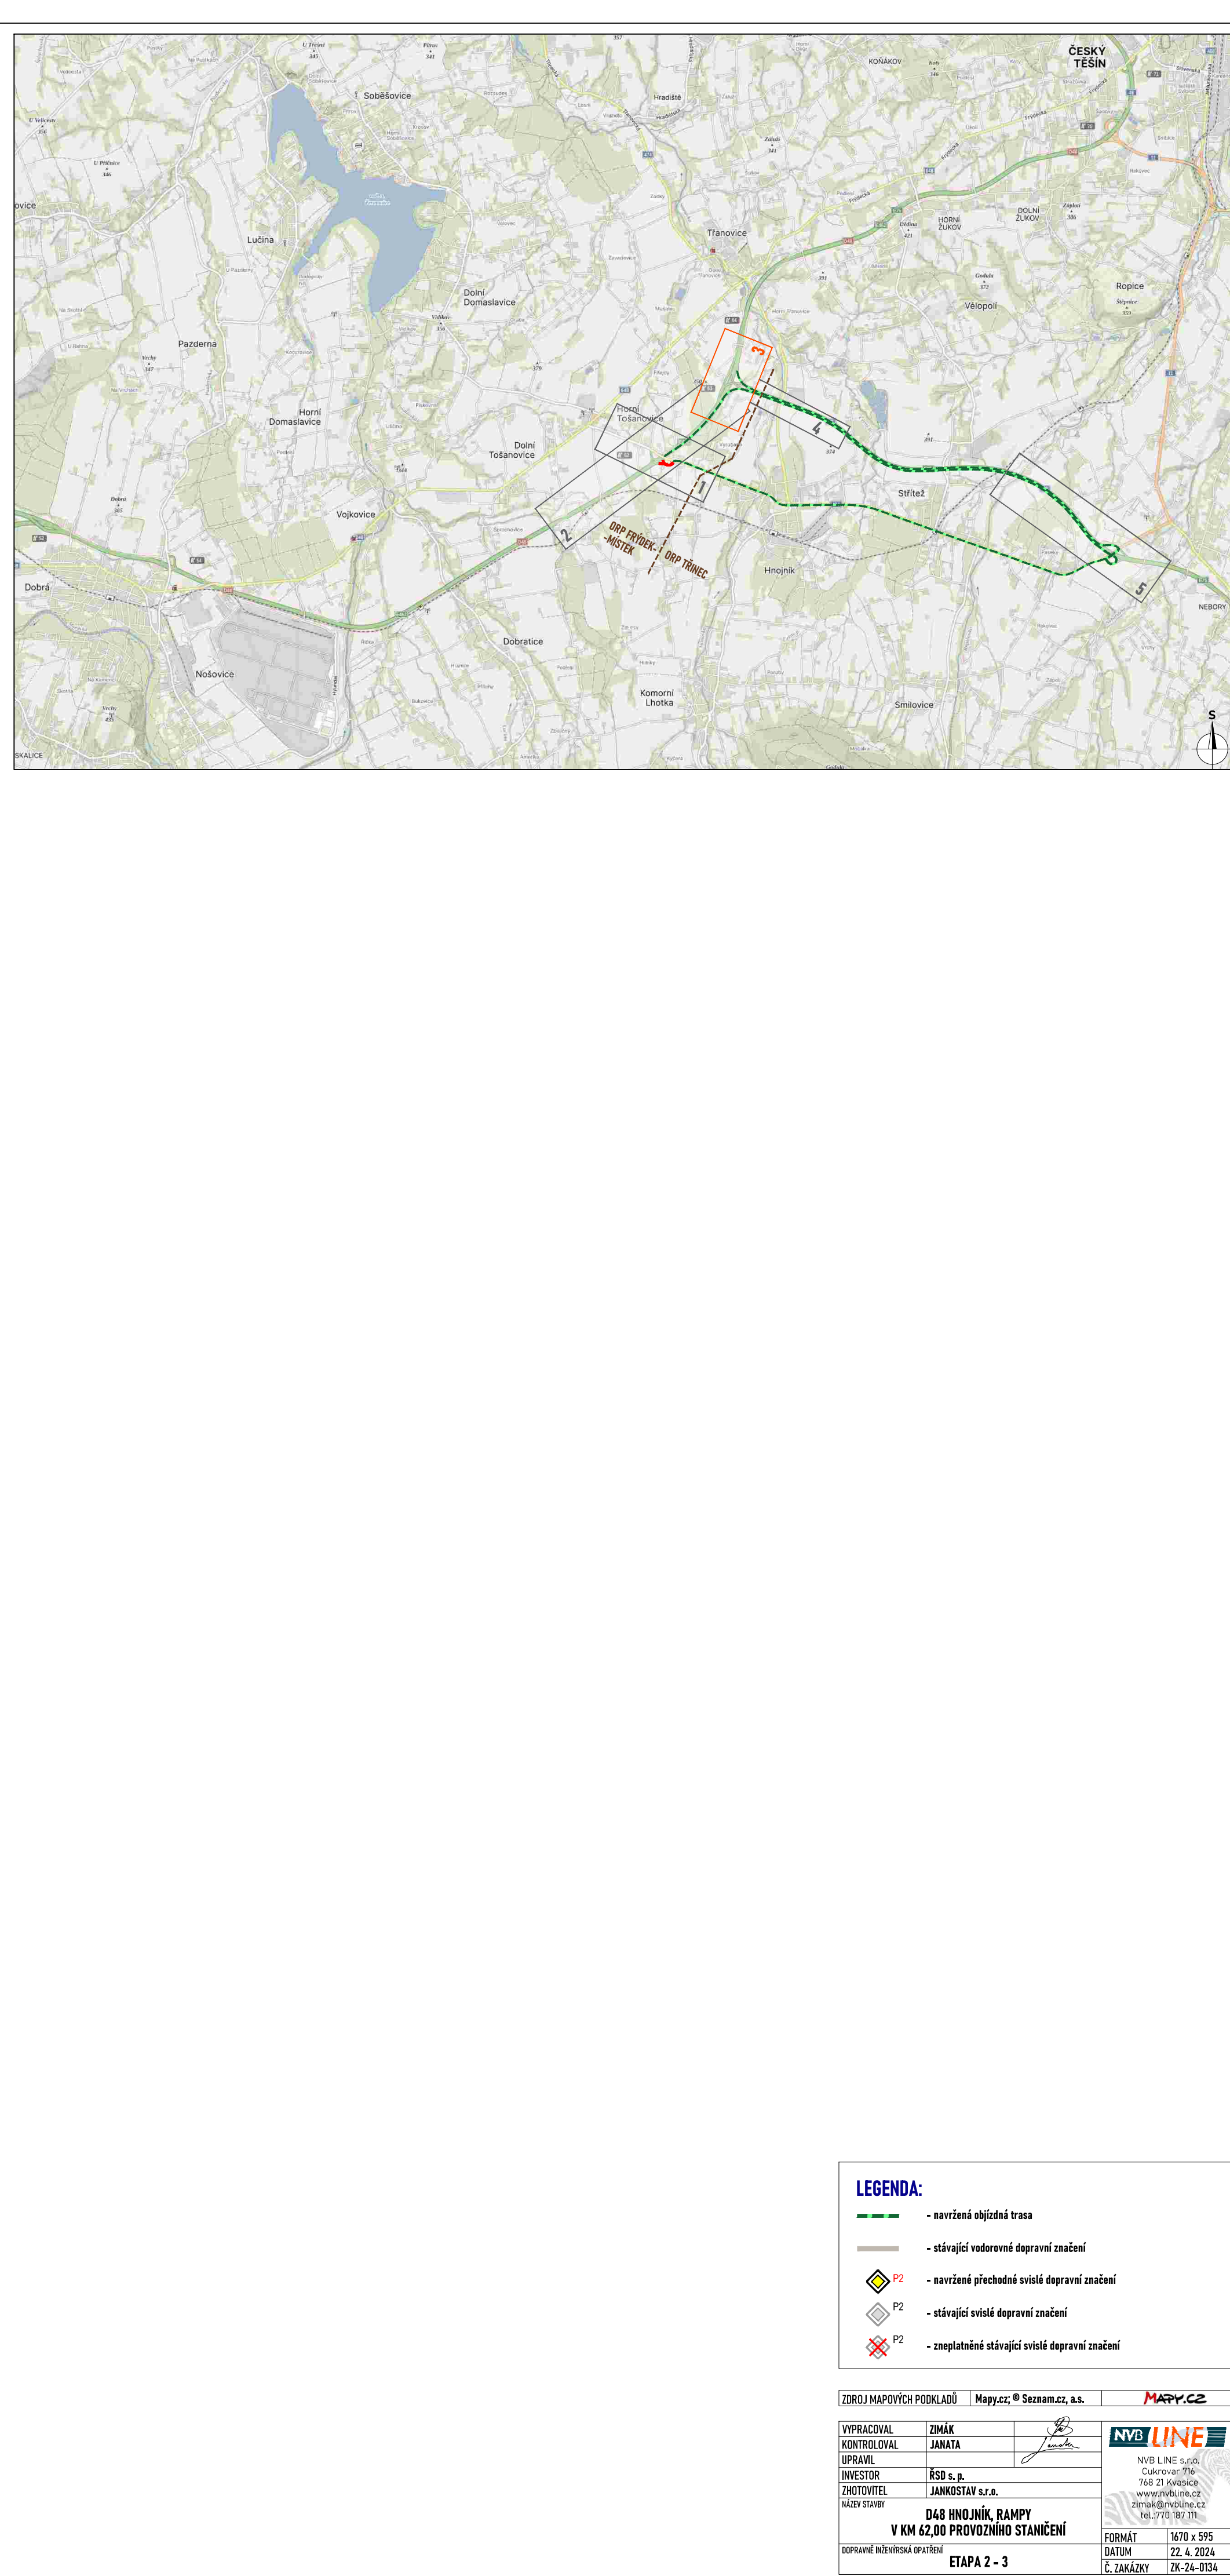

-  - navrhované objízdné trasa
- - stávající vedleovné dopravní značení
-  P2 - navrhované přechodné svítlivé dopravní značení
-  P2 - stávající svítlivé dopravní značení
-  P2 - zneplatněné stávající svítlivé dopravní značení


DOKLAD MAPOVÝCH PODKLADŮ		Mapy.cz © Seznam.cz, a.s.		MAPY.CZ	
VYPRACOVANÝ KONTROLOVANÝ PŘÍKLAD INVESTOR MOTIVETEL JINÝ STANOV	ZODKÁ JANATA ŠSO a. s. JANESKÝK a. s. a.				
D43 INDOVIL, RAMPY V KM 62,00 PROVOZOVÁNÍ STANOVÁNÍ		NVD LINE a.s. Cvičkovská 136 350 77 Písek www.nvdline.cz telefon: 0398 616 232 telefon: 0398 616 111			
PŘÍKLADNÉ VÝKRESNÉ DOKUMENTY ETAPA 2 - 3		FORMÁT 1670 x 595 DATUM 22. 4. 2024 Č. ZAKÁZKY 26-24-9124			

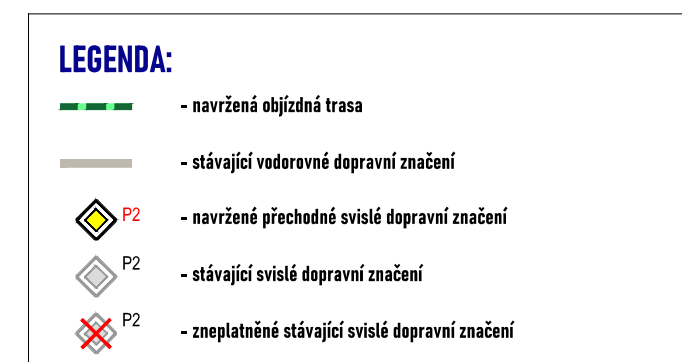

 ZDROJ MAPOVÝCH PODKLADŮ		Mapy.cz © Seznam.cz, a.s.		
VYPRACOVAN KONTROLA	ZNÁK JANATA			
UPRAVIL	ŘSD s. p.		NVD LINE s.r.o. Cukrovar 78 786 21 Kvasice e-mail: info@nvd.cz zimaek@nvd.cz tel.: 770 187 121	
INVESTOR	JANKOŠTAV s.r.o.			
ZHOTOVIL				
NÁZEV STAVBY	D48 HNOJNÝJ, RAMPY V KM 62,00 PROJIZNÝ STANIČENÍ			
DOPRAVNÍ INŽENÝRSKÁ OPRAVENÍ	ETAPA 2 - 4		FORMÁT	1610 x 297
			DATUM	22. 4. 2024
			Č. JAKŽKY	2K-24/0314







1

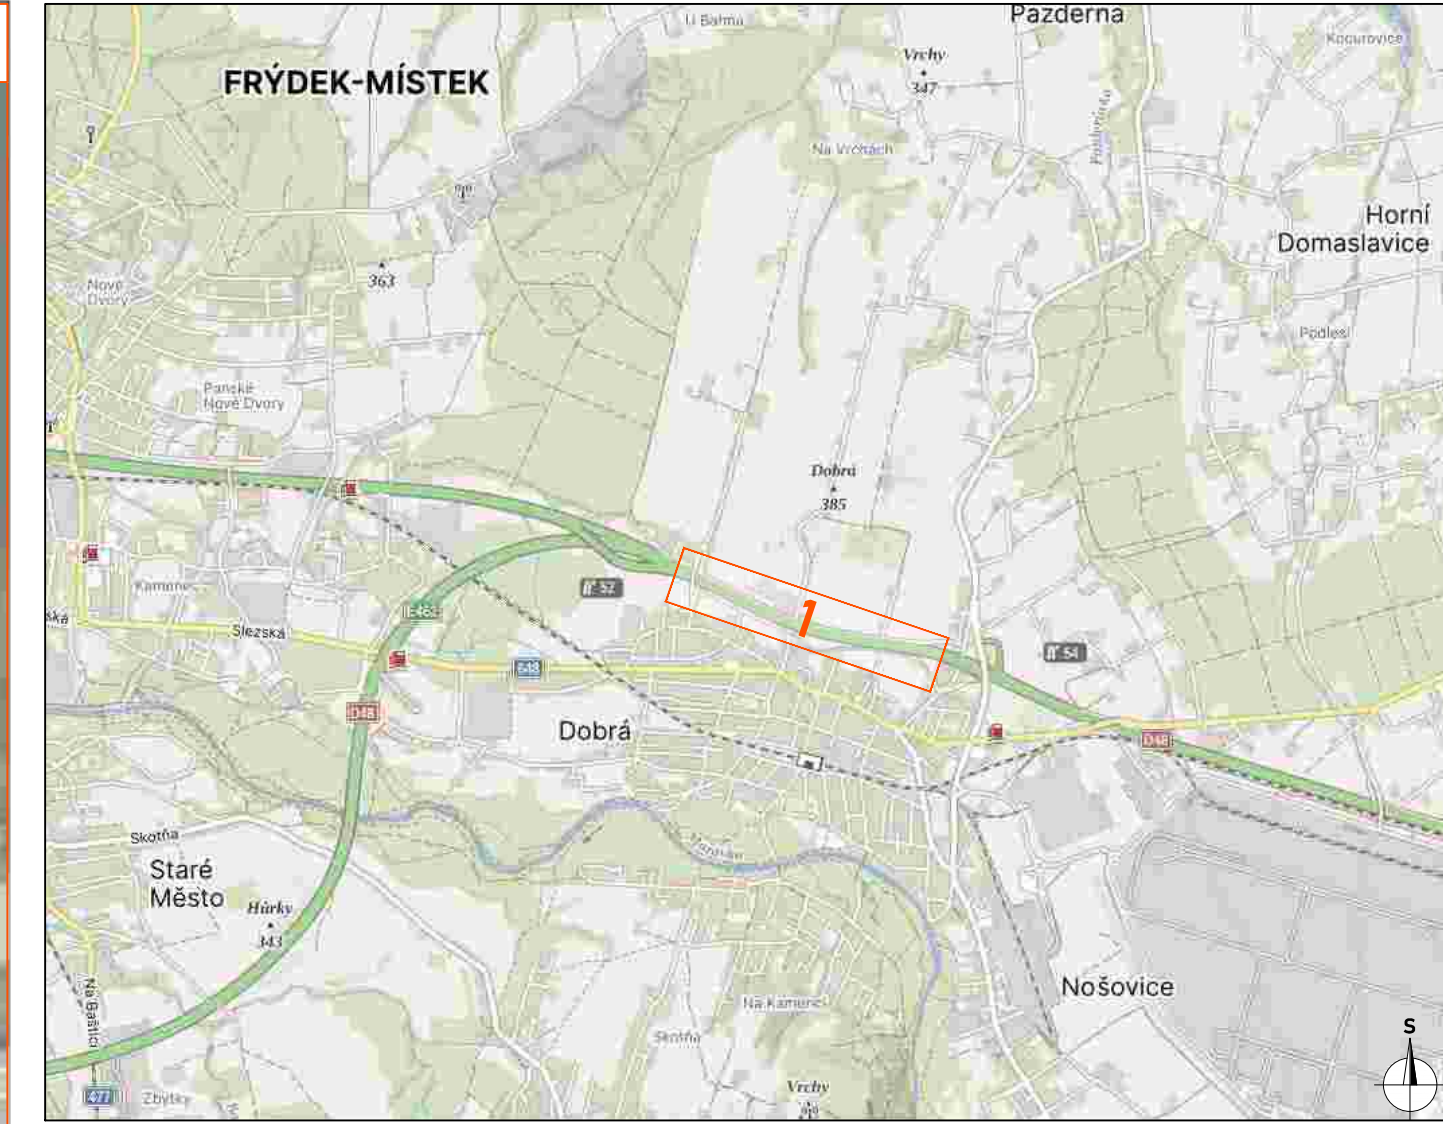

- P22 - navržené přechodné svítidlo dopravního značení
- P2 - stávající svítidlo dopravního značení
- P22 - zneplatněné stávající svítidlo dopravního značení

Souhlasíme s přechodem úpravou provozu.
V souladu s ustanovením § 36 odst. 3 zák. č. 500/2004 Sb. Správní řád se vzdává práva vyjádřit se k podkladům rozhodnutí.
Dopravní značení, které bude v rozporu s přechodným dopravním značením, bude dočasné zneplatněné.


ZDROJ MAPOVÝCH PODKLADŮ		Mapy.cz, © Seznam.cz, a.s.	MAPY.CZ
VYPRACOVAL	JIMÁK		
KONTROLOVAL	JANÁTA		
UPRAVIL			
INVESTOR	ŘSD s. p.		
ZHOTOVITEL	JANKOVSKÝ s.r.o.		
NÁZEV STAVBY	D48 HNOJNÍK, RAMPY		
	V KM 62,00 PROVOZNÍHO STANČENÍ		
	ETAPA 2 - EXIT 54		
FORMÁT	1500 x 297		
DATUM	22. 4. 2024		
Č. ZAKÁZKY	24-24-0104		

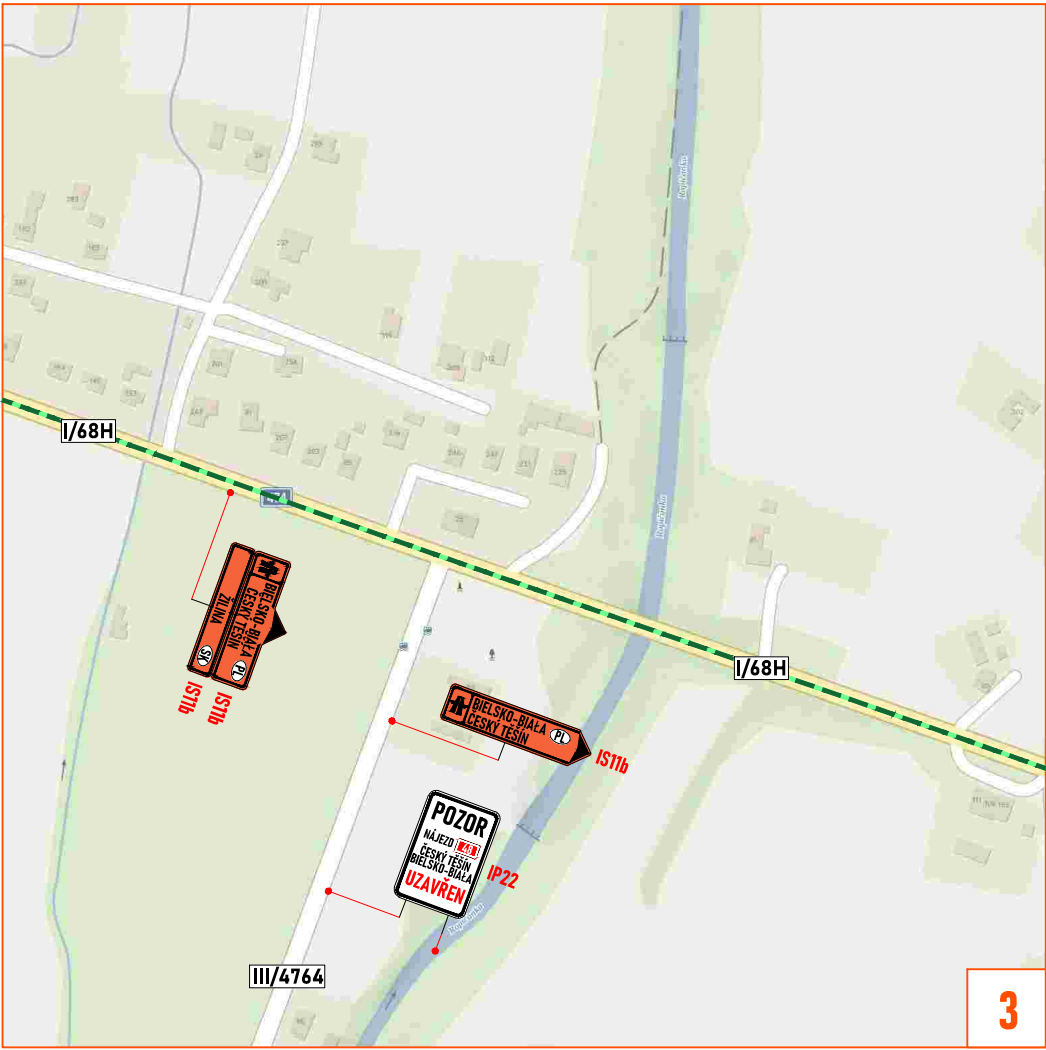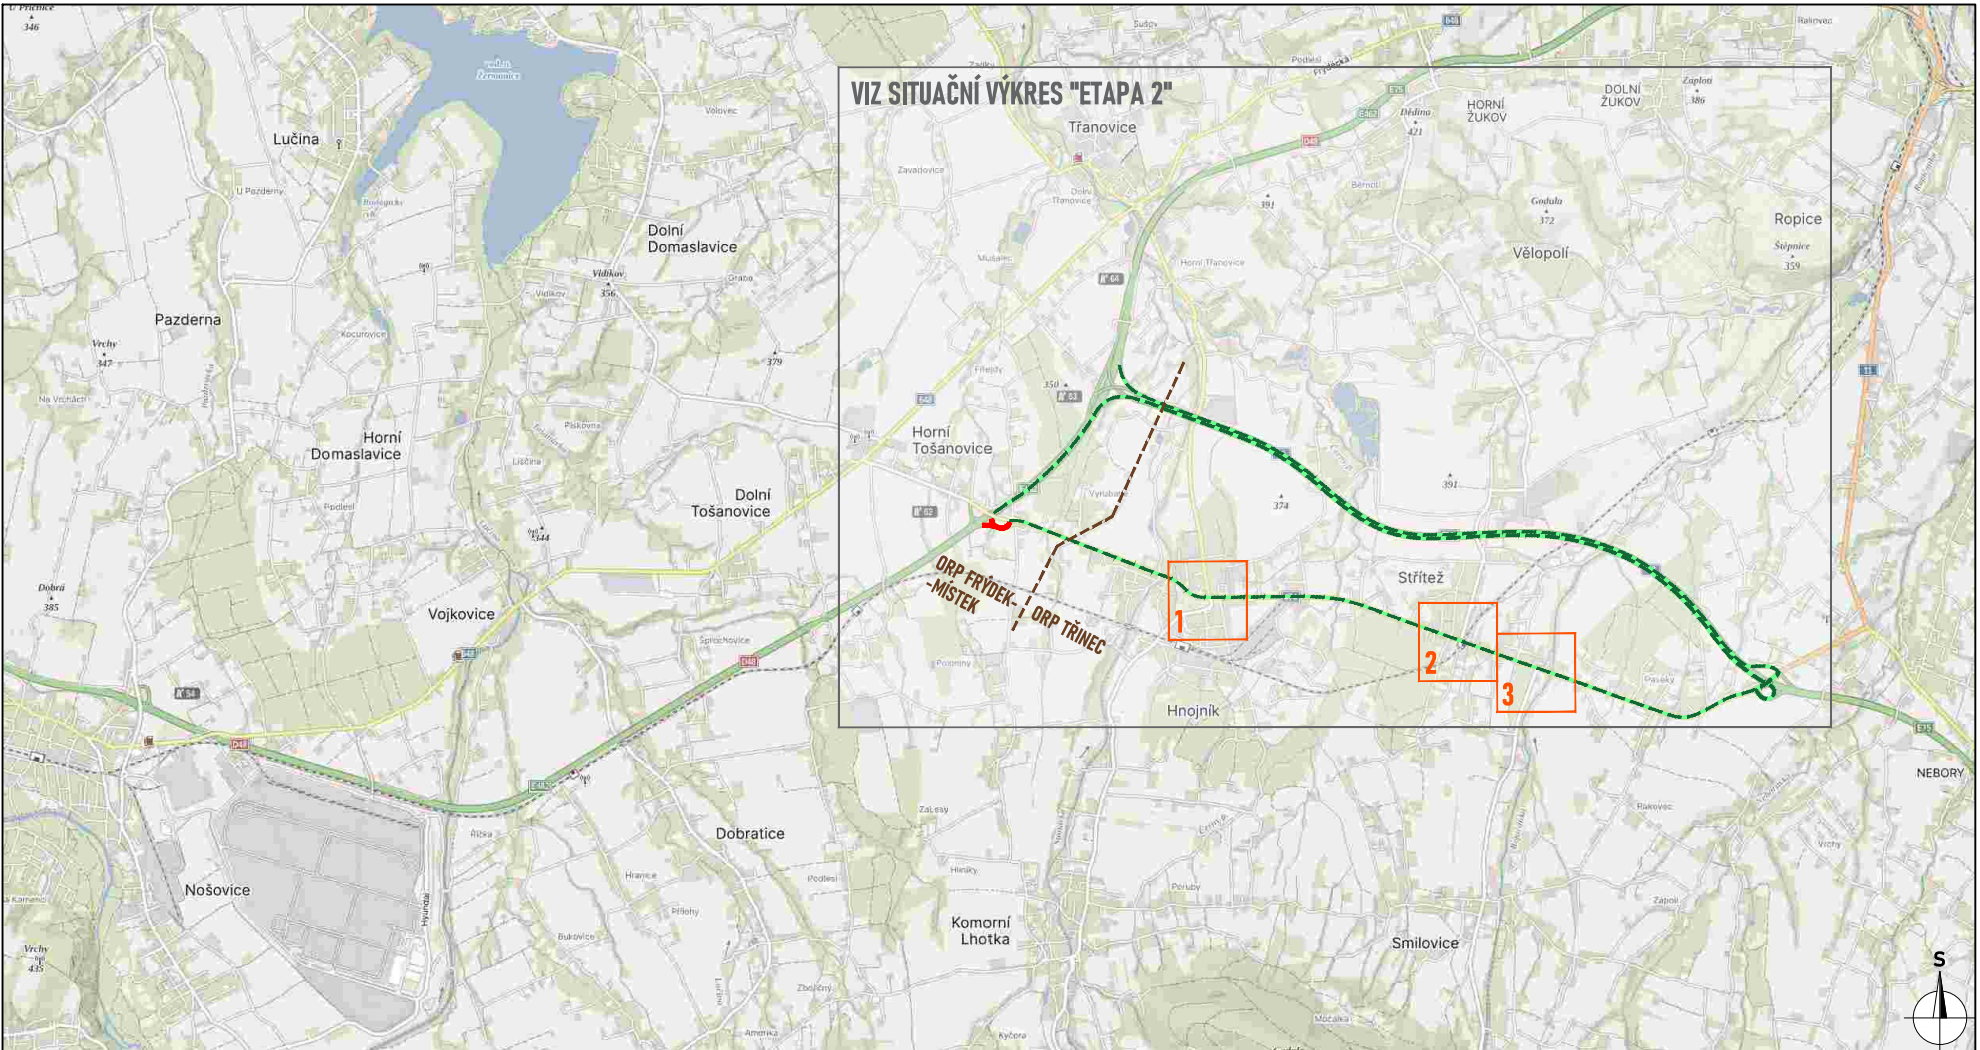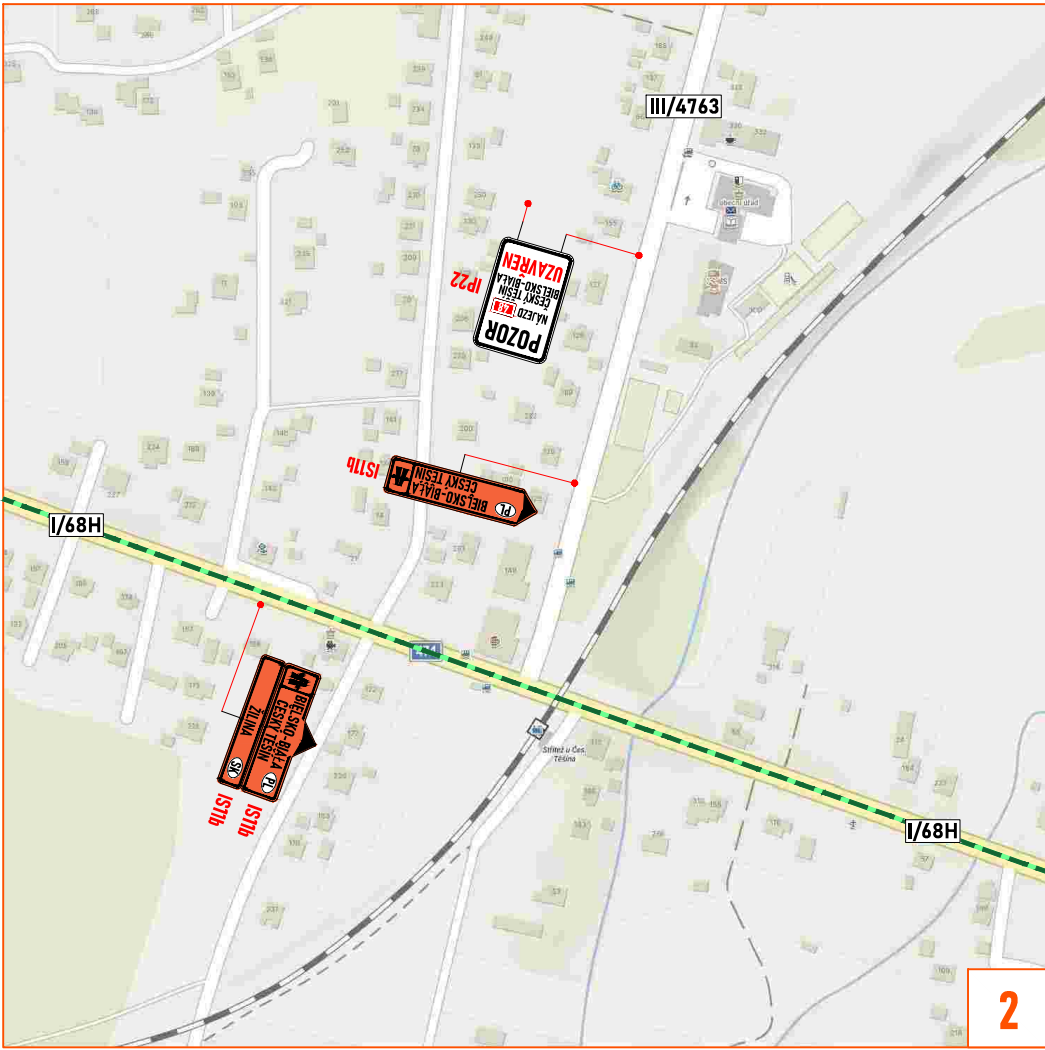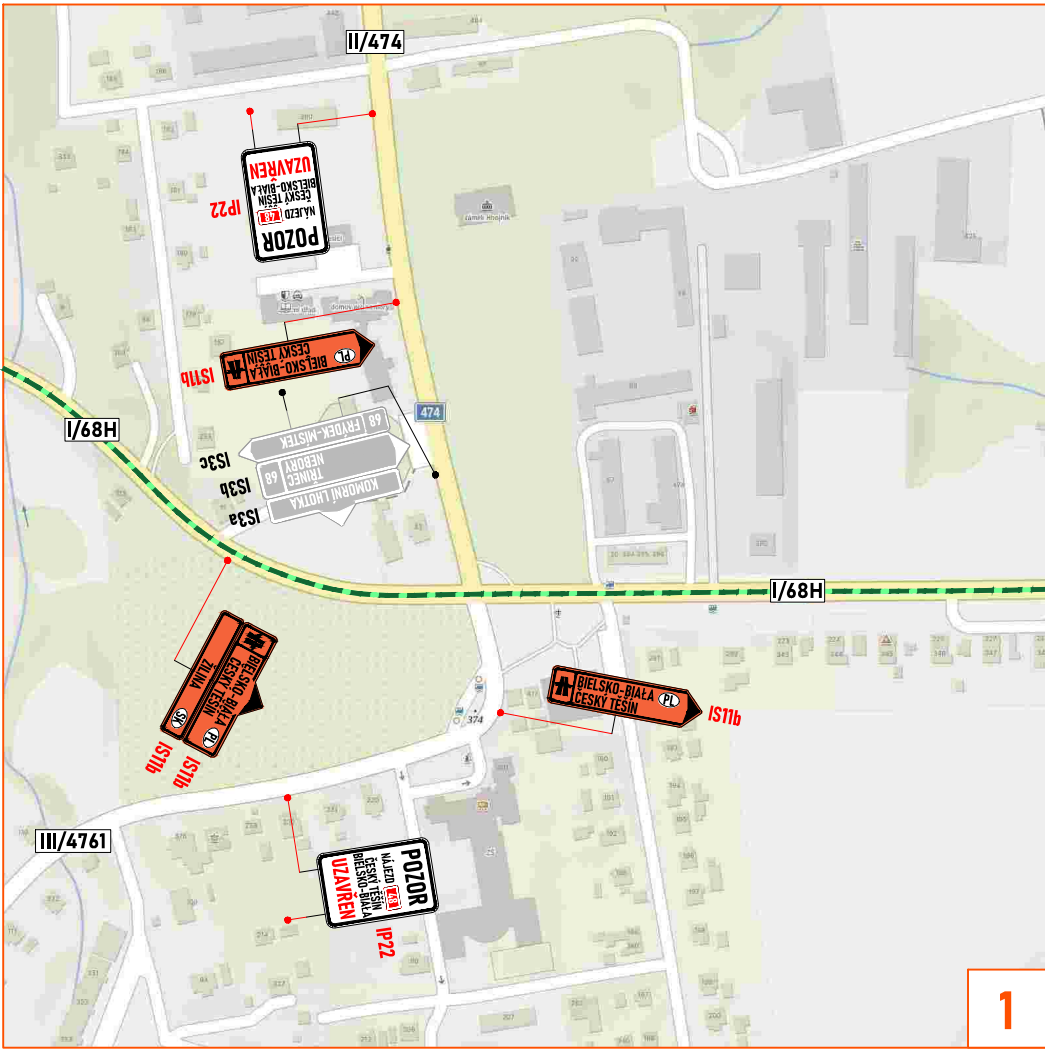

LEGENDA:

- pracovní místo
- navržená objízdná trasa
- P2 - navržené přechodné svíslé dopravní značení
- P2 - stávající svíslé dopravní značení
- P2 - zneplatněné stávající svíslé dopravní značení

Souhlasíme s přechodnou úpravou provozu, uzavírkou a zvláštním užíváním pozemní komunikace, a navrženou objízdnou.
V souladu s ustanovením § 36 odst. 3 zák. č. 500/2004 Sb. Správního řádu se vzdáváme práva vyjádřit se k podkladům rozhodnutí.
Dopravní značení, které bude v rozporu s přechodným dopravním značením, bude dočasně zneplatněno.

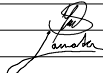ZDROJ MAPOVÝCH PODKLADŮ		Mapy.cz; © Seznam.cz, a.s.	MAPY.CZ	
VYPRACOVAL	ZIMÁK		 NVB LINE s.r.o. Cukrovar 716 768 21 Kvasice www.nvbline.cz zimak@nvbline.cz tel.:770 187 111	
KONTROLOVAL	JANATA			
UPRAVIL				
INVESTOR	ŘSD s. p.			
ZHOTOVITEL	JANKOSTAV s.r.o.			
NÁZEV STAVBY	D48 HNOJNÍK, RAMPY V KM 62,00 PROVOZNIHO STANIČENÍ			
DOPRAVNÉ INŽENÝRSKÁ OPATŘENÍ				
ETAPA 2 - OBJÍZDNÁ TRASA				
FORMÁT		A3		
DATUM		22. 4. 2024		
Č. ZAKÁZKY		ZK-24-0134		