Akce: Dálnice D3 0309/III
výstavba portálů DZ
MUK 131 Úsilné
situace 1

Odbor pozemních komunikací,

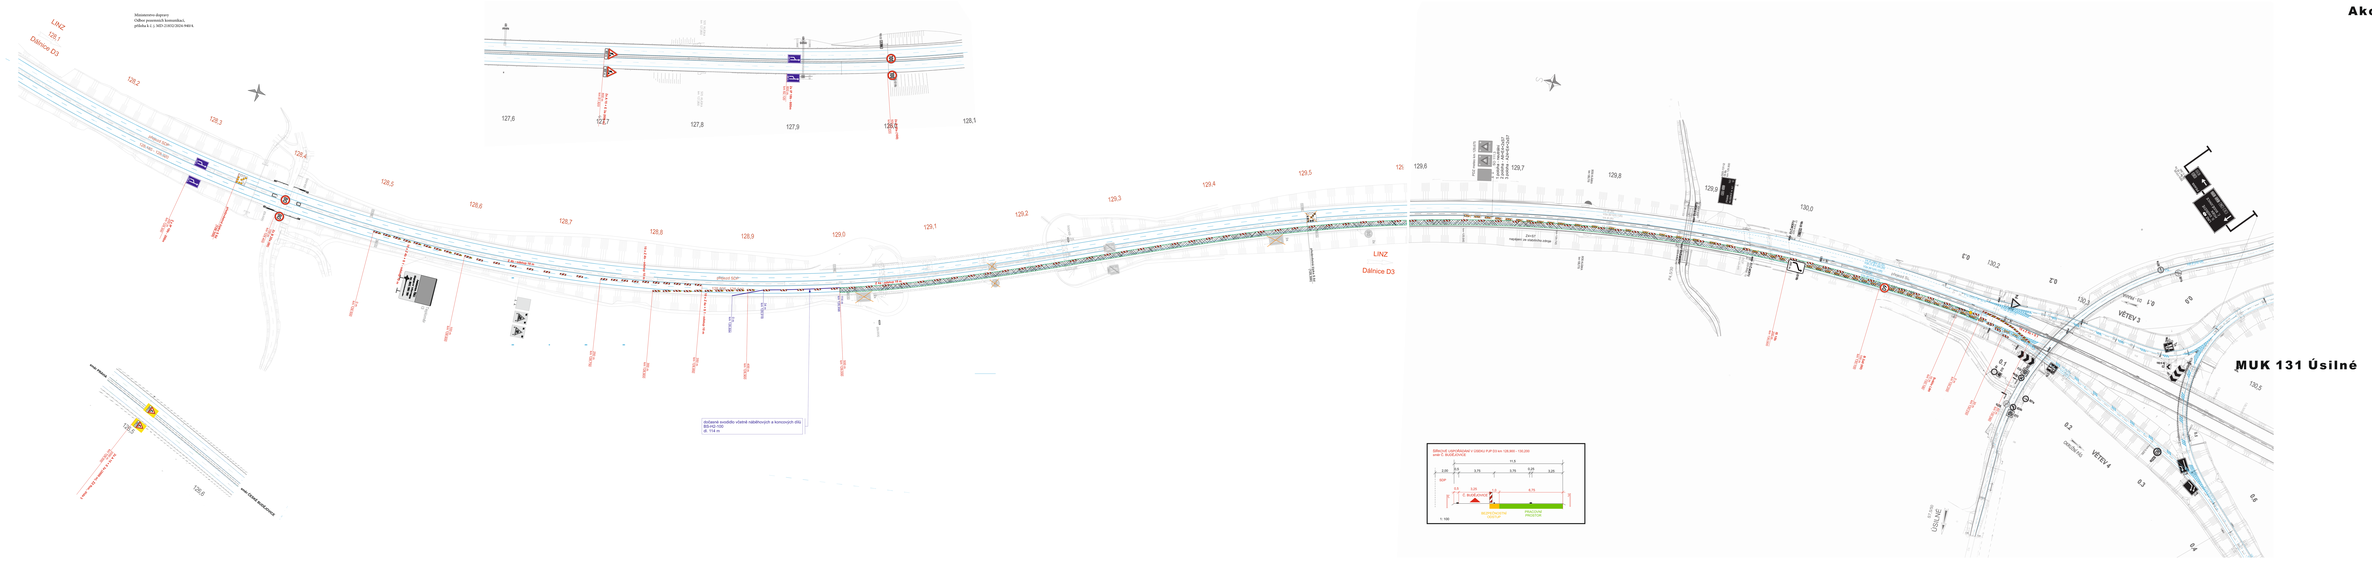
LINZ
Dálnice D3
MUK 131 Úsilné
VĚTEV 3
VĚTEV 4
LINZ
Dálnice D3

Akce: Dálnice D3 0309/III
výstavba portálů DZ
MUK 131 Úsilné
situace 2

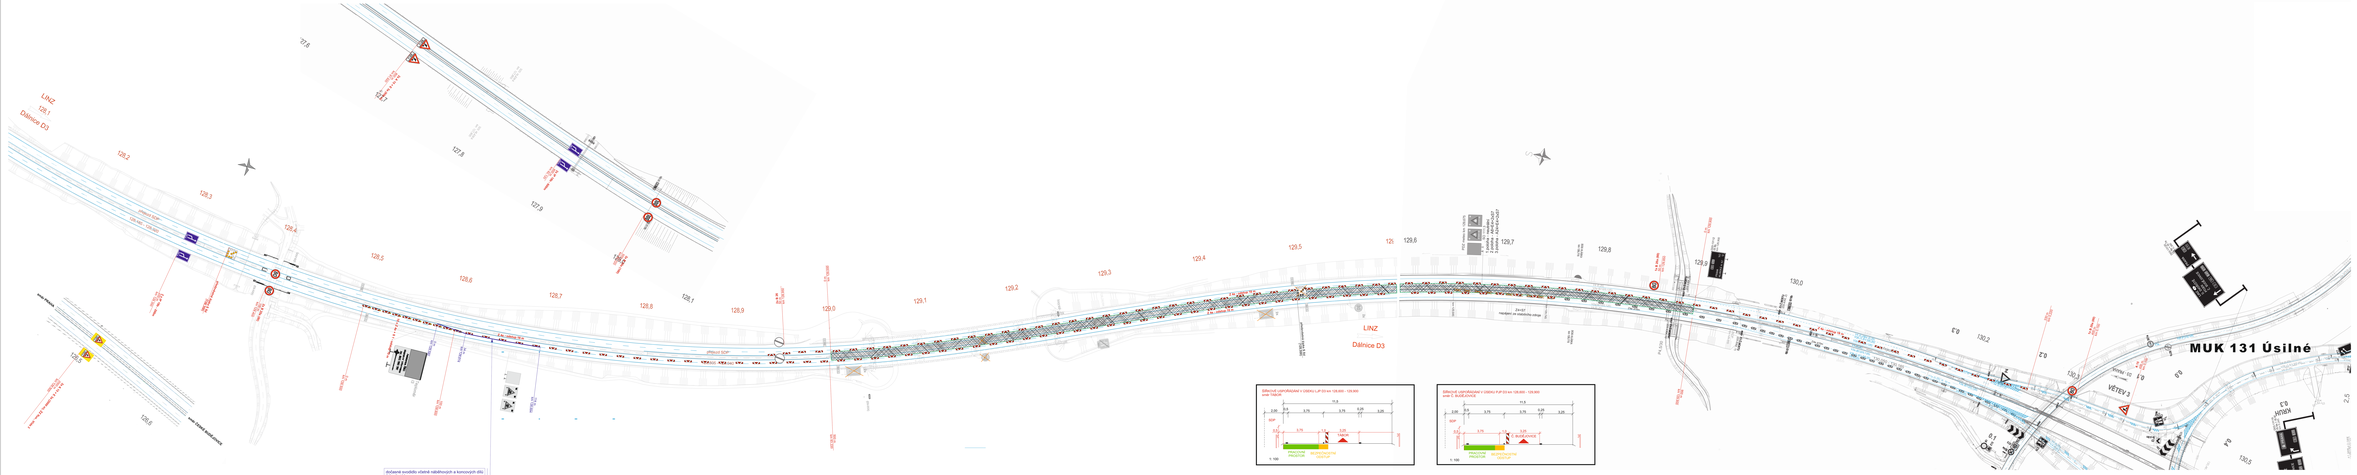

Legenda:

- II. třída - přechodová dopravní značení
- II. třída - výstražná dopravní značení
- pracovní místo
- dočasná vodorovná značení
- přechodná vodorovná značení (páska)

Souřadný systém: JTSK
Výškový systém: BPV

Objednatel:
ŘEDITELSTVÍ SILNIC A DÁLNIC ČR
Na Pankráci 56, 145 05 Praha 4
Ředitelství silnic a dálnic ČR

Zhotovitel projektové dokumentace:
dopravní značení




Akce: Dálnice D3 0309/III portálů DZ 131 Úsilné situace 5

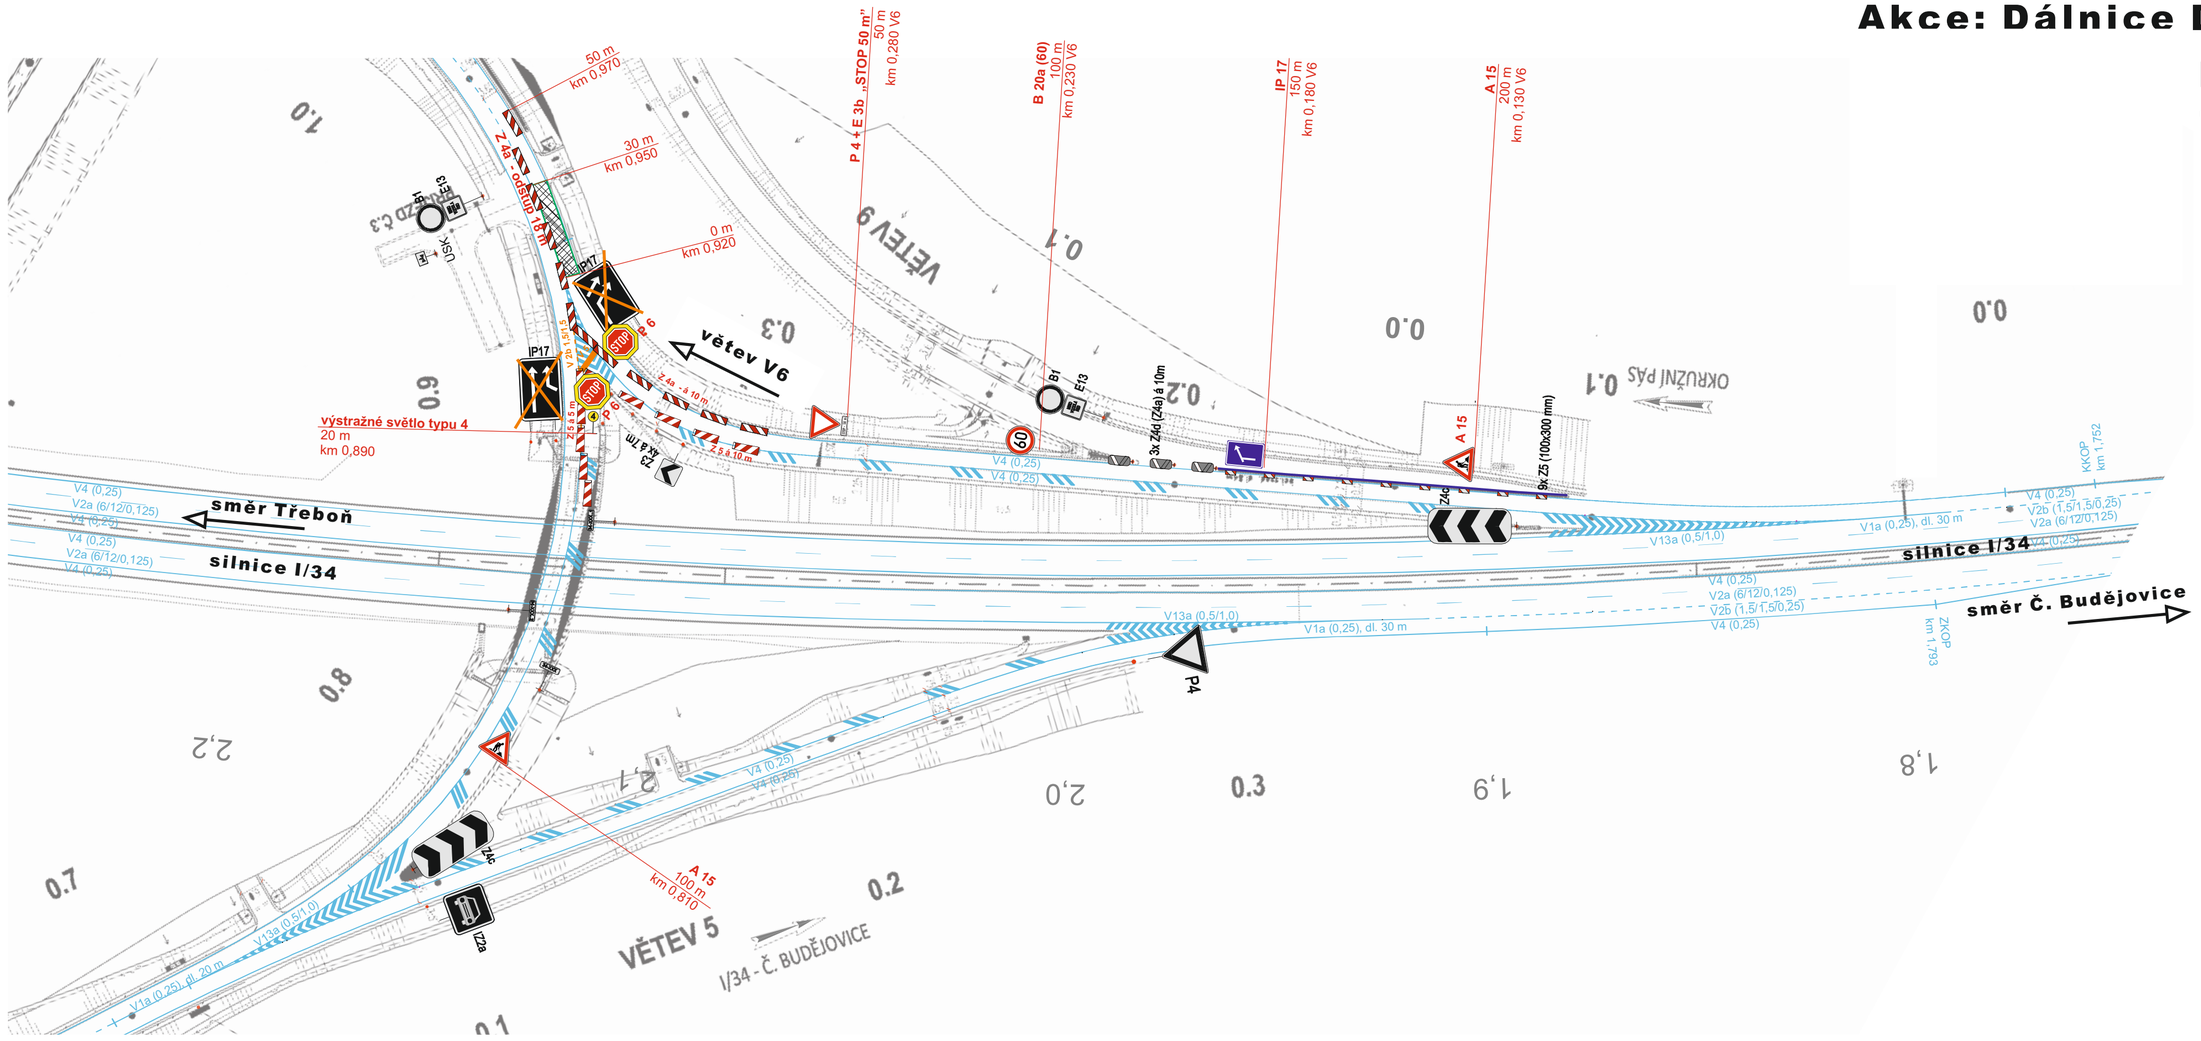

Souřadný systém JTSK
Výškový systém Balt p.v.

Objednatel:

ŘEDITELSTVÍ SILNIC A DÁLNIC ČR

Ředitelství silnic a dálnic ČR
Na Pankráci 56, 145 05 Praha 4

Legenda:

- B 20a - přechodné dopravní značení
- B 20a - stávající dopravní značení
- pracovní místo
- stávající vodorovné značení
- přechodné vodorovné značení (páska)

ŠÍŘKOVÉ USPOŘÁDÁNÍ MUK 131 ÚSILNÉ, stan. km 0,920 - 0,950
směr PRAHA / TŘEBOŇ

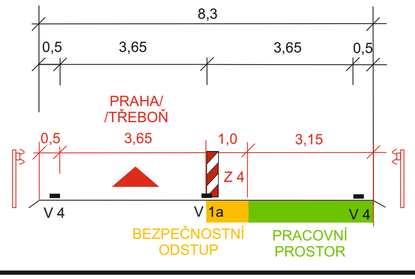

1: 100

Zhotovitel projektové dokumentace

dopravní značení

Jan Nevšímal - JANEV
Chýnovská 852
391 11 Planá nad Lužnicí

Provozovna Planá 85,
370 01 České Budějovice
tel: 387 411 632, 724 978 453

www.janev.cz

Akce: Dálnice D3 0309/III výstavba portálů DZ MUK 131 Úsilné	Objednatel:	COLAS CZ a. s.
	Vypracoval:	Pavel Neckář
	Zodp. projektant:	Pavel Neckář
	Datum:	08/2022
Příloha: Situace 5 - výstavba portálů v km 0,925	Stupeň:	RDS

Akce: Dálnice D3 0309/III
výstavba portálů DZ
MUK 131 Úsilné
situace 6

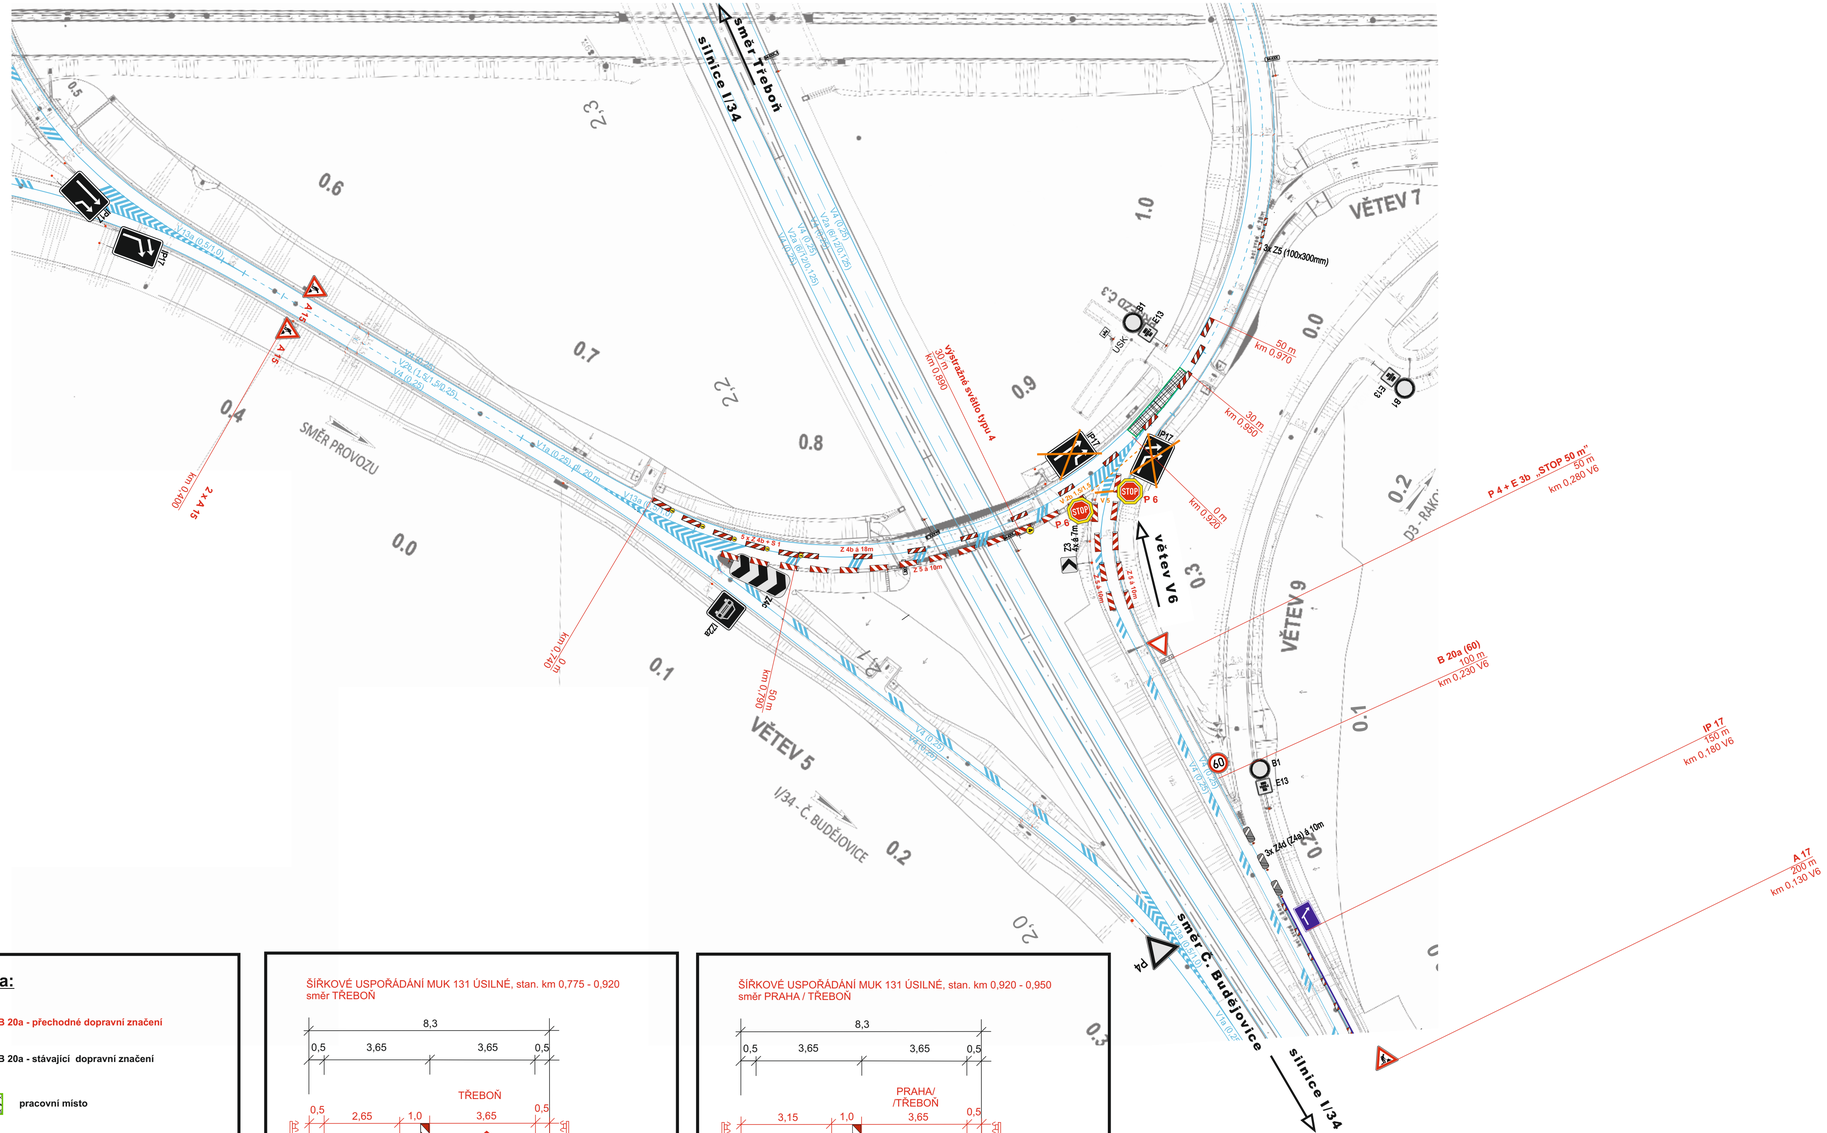

Legenda:

- B 20a - přechodné dopravní značení
- B 20a - stávající dopravní značení
- pracovní místo
- stávající vodorovné značení
- přechodné vodorovné značení (páska)

ŠÍŘKOVÉ USPOŘÁDÁNÍ MUK 131 ÚSILNÉ, stan. km 0,775 - 0,920
směr TŘEBOŇ

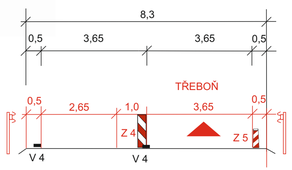

1: 100

ŠÍŘKOVÉ USPOŘÁDÁNÍ MUK 131 ÚSILNÉ, stan. km 0,920 - 0,950
směr PRAHA / TŘEBOŇ

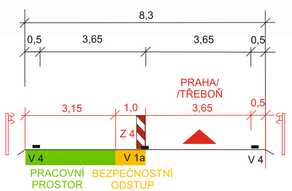

1: 100

Souřadný systém JTSK
Výškový systém Balt p.v.

Objednatel:

ŘEDITELSTVÍ SILNIC A DÁLNIC ČR

Ředitelství silnic a dálnic ČR
Na Pankráci 56, 145 05 Praha 4

Zhotovitel projektové dokumentace

JANEV dopravní značení

Jan Nevšímal - JANEV
Chýnovská 852
391 11 Planá nad Lužnicí

Provozovna Planá 85,
370 01 České Budějovice
tel: 387 411 632, 724 978 453

www.janev.cz

Akce: Dálnice D3 0309/III
výstavba portálů DZ
MUK 131 Úsilné

Objednatel:	COLAS CZ a. s.
Vypracoval:	Pavel Neckář
Zodp. projektant:	Pavel Neckář
Datum:	08/2022
Stupeň:	RDS

Příloha: Situace 6 - výstavba portálů v km 0,925