
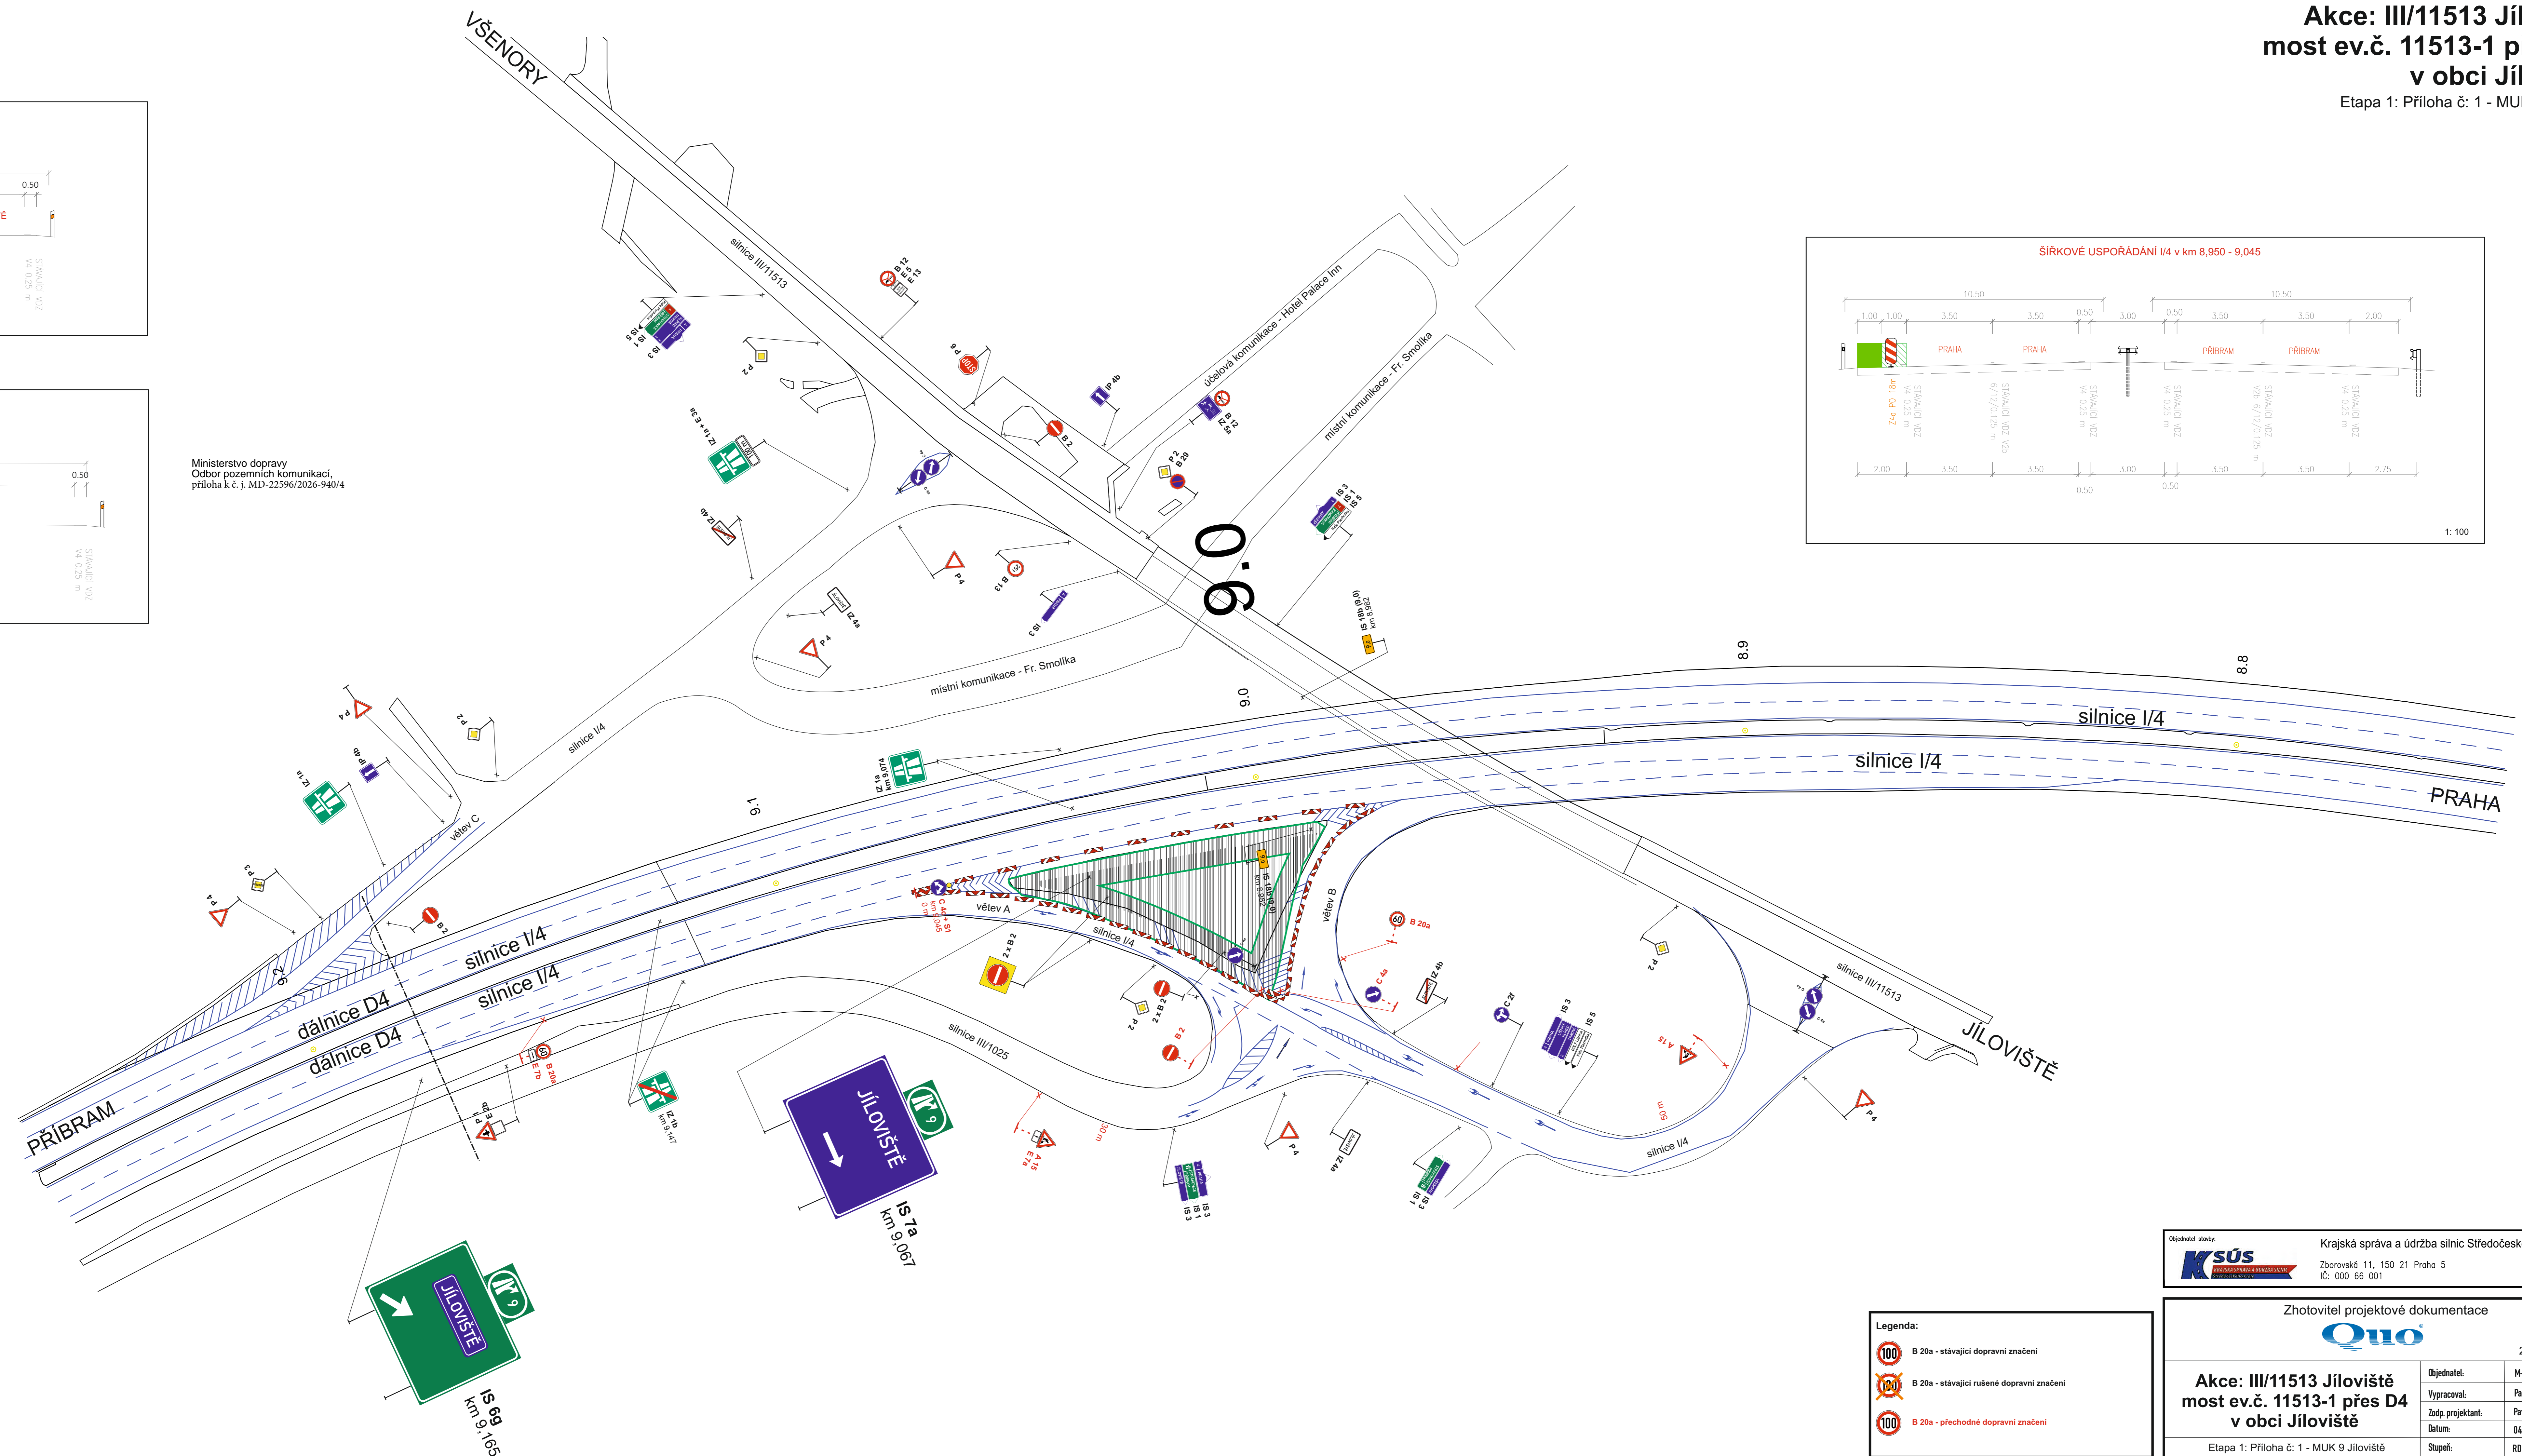
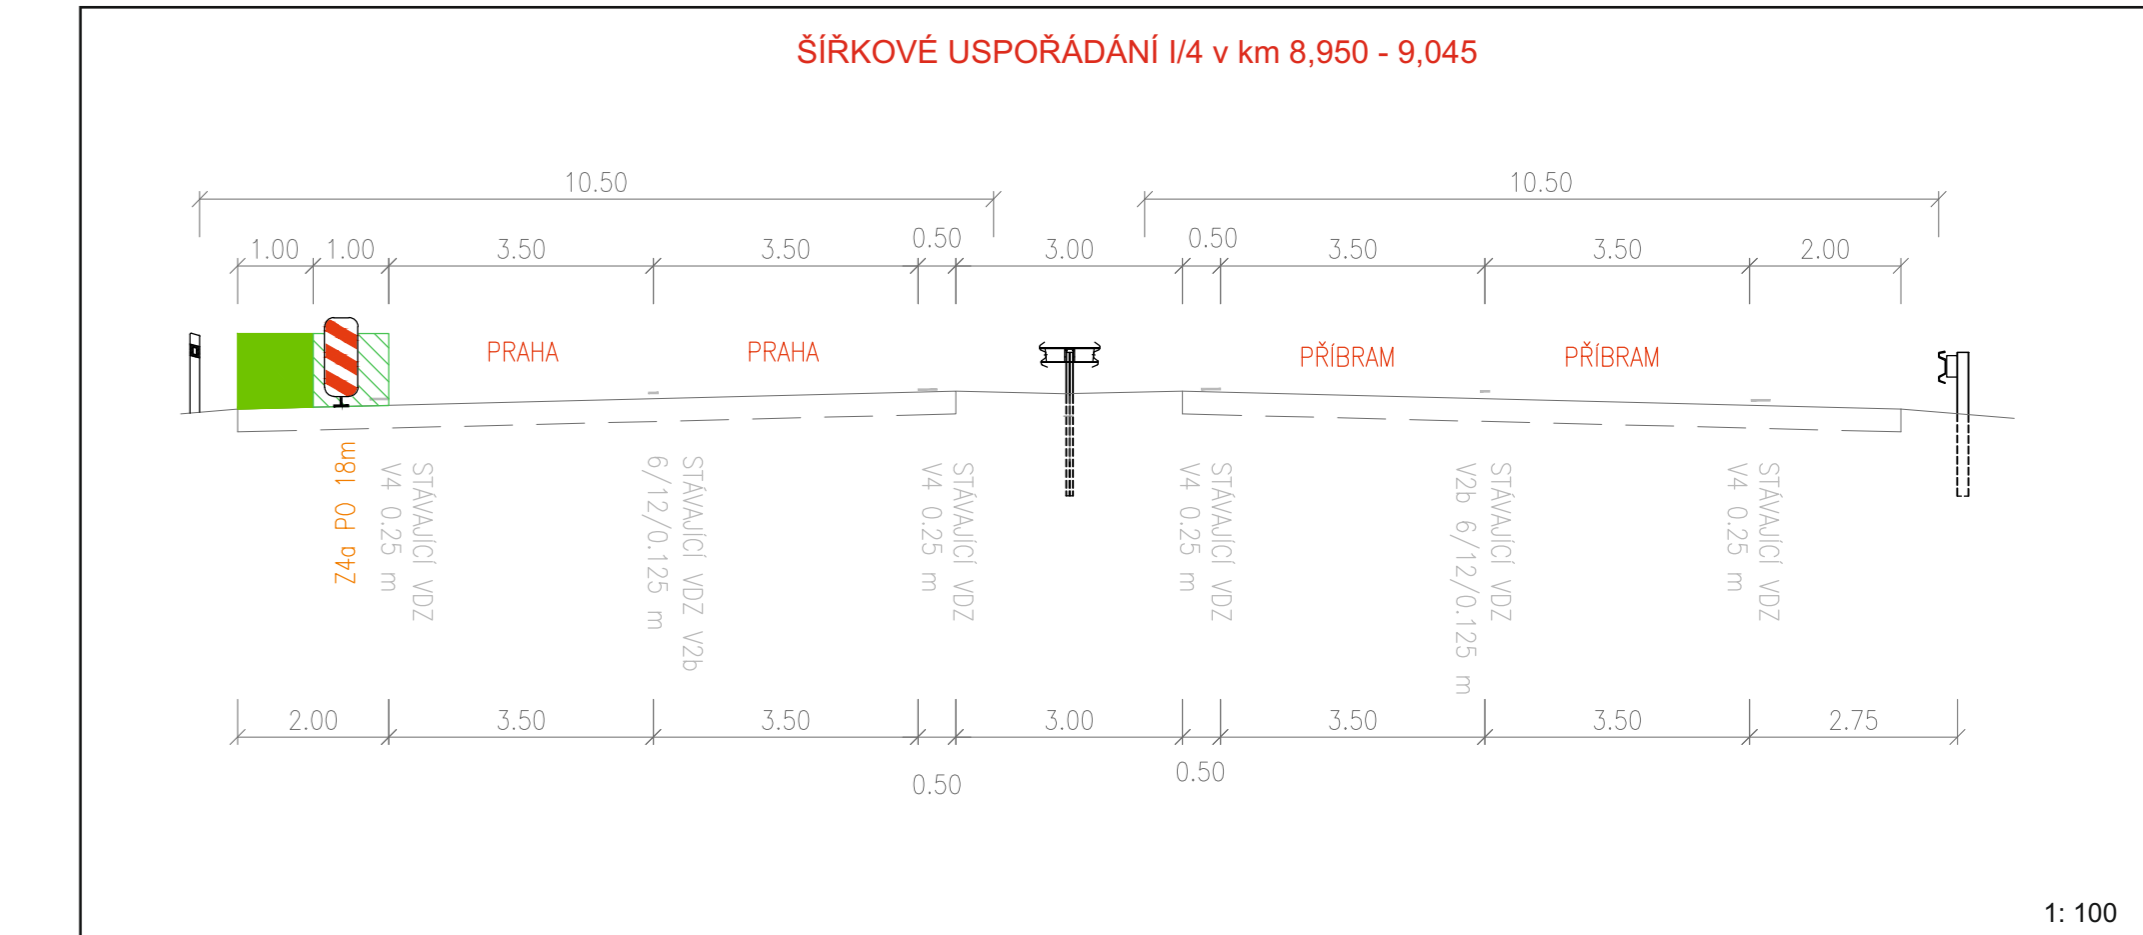
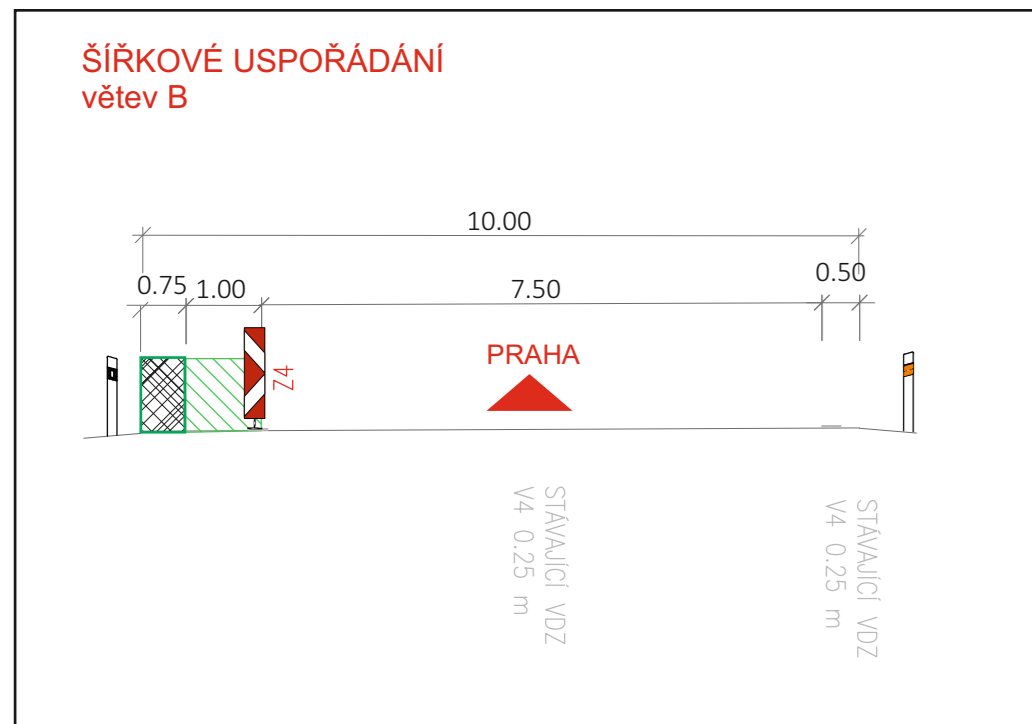


# Akce: III/11513 Jíloviště most ev.č. 11513-1 přes D4 v obci Jíloviště

Etapa 1: Příloha č. 1 - MUK 9 Jíloviště

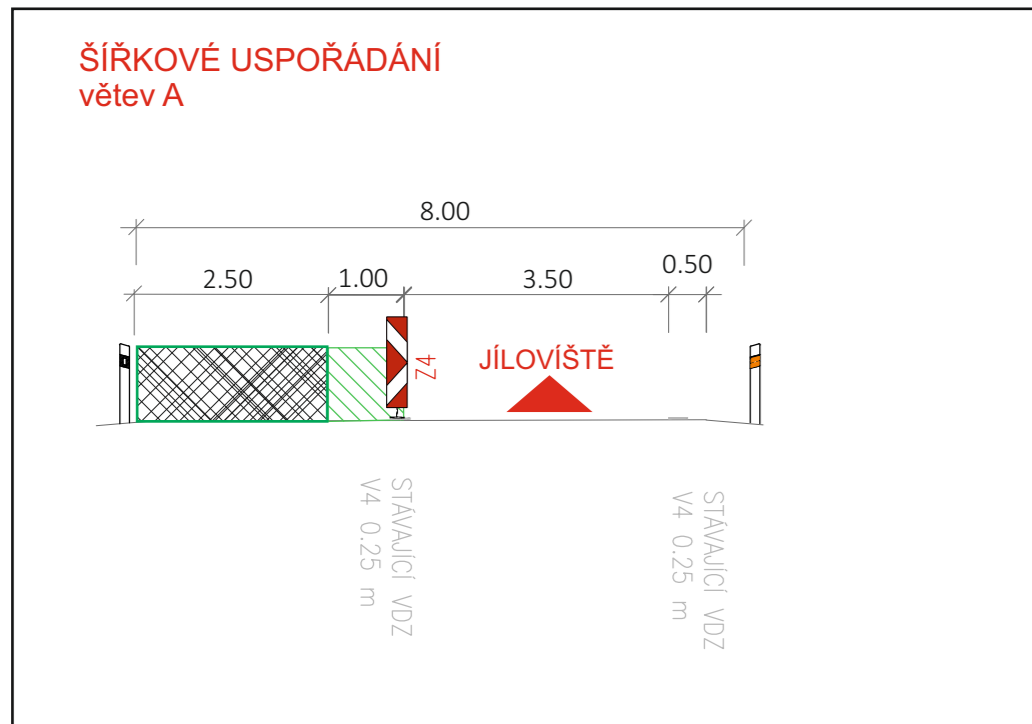

Ministerstvo dopravy  
Odbor pozemních komunikací,  
příloha k č. j. MD-22596/2026-940/4

**Legenda:**

- B 20a - stávající dopravní značení
- B 20a - stávající rušené dopravní značení
- B 20a - přechodné dopravní značení

Objednatel staveb:  
**KSÚS**  
Krajská správa a údržba silnic Středočeského kraje, p.o.  
Zborovská 11, 150 21 Praha 5  
IČ: 000 66 001

Zhotovitel projektové dokumentace

**QUO**

**QUO s.r.o.**  
Křížkova 2158  
256 01 Benešov


Objednatel:	M-SILNICE a.s.
Vypracoval:	Pavel Neckář
Zodp. projektant:	Pavel Neckář
Datum:	04/2026
Stupeň:	RDS

Akce: III/11513 Jíloviště  
most ev.č. 11513-1 přes D4  
v obci Jíloviště

Etapa 1: Příloha č. 1 - MUK 9 Jíloviště


**Akce: III/11513 Jíloviště  
most ev.č. 11513-1 přes D4  
v obci Jíloviště**

Etapa 1: Příloha č: 2 - 9,2 - 11,2 km

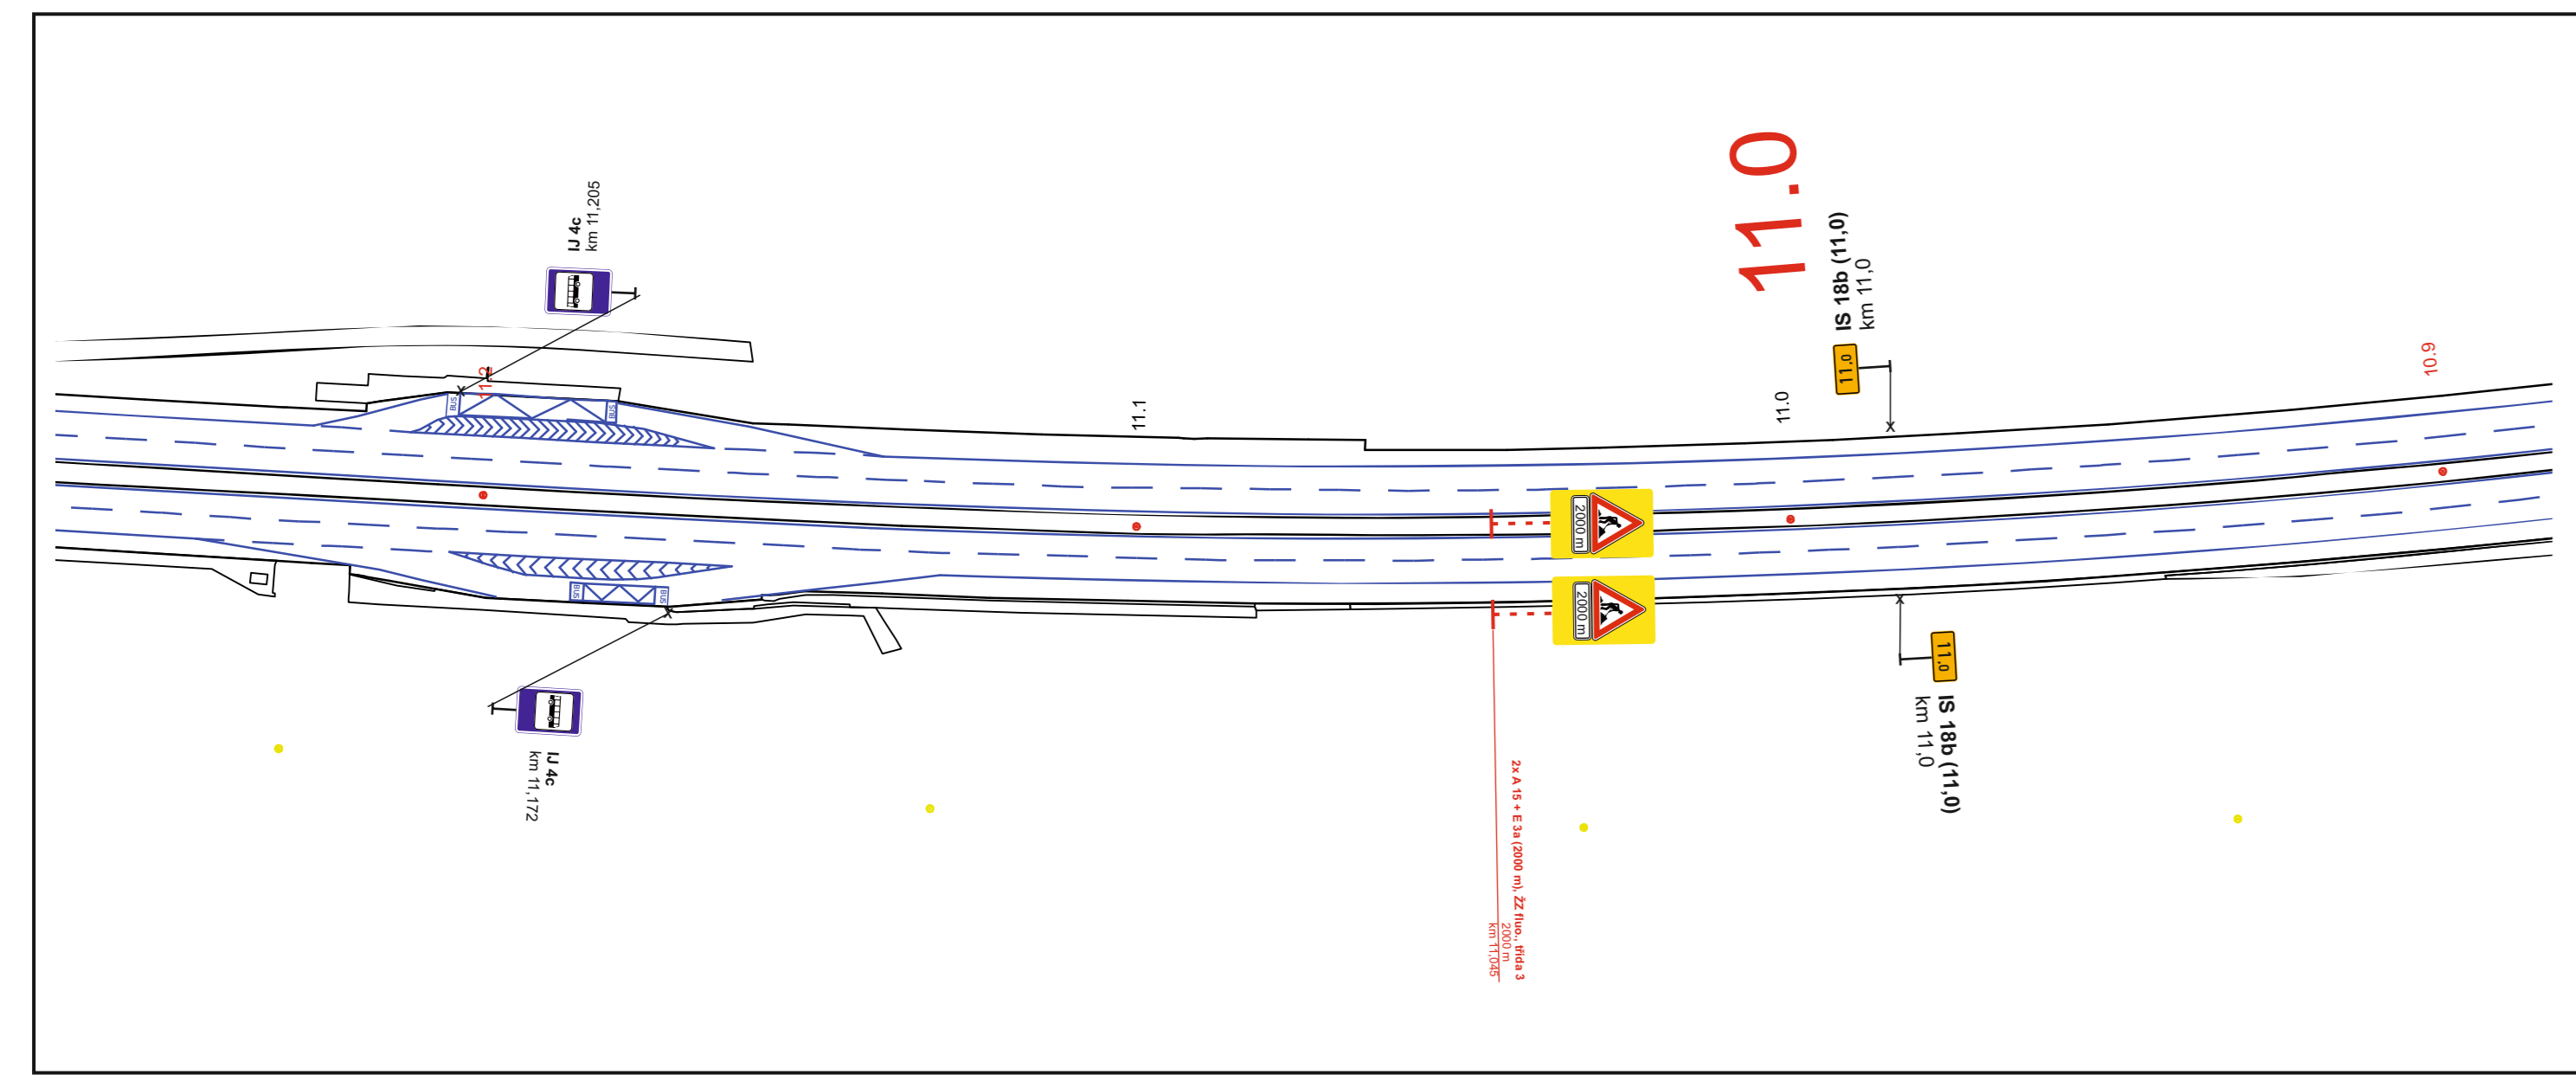

**Akce: III/11513 Jíloviště  
most ev.č. 11513-1 přes D4  
v obci Jíloviště**

Etapa 2: Příloha č: 1 - 7,6 - 8,8 km

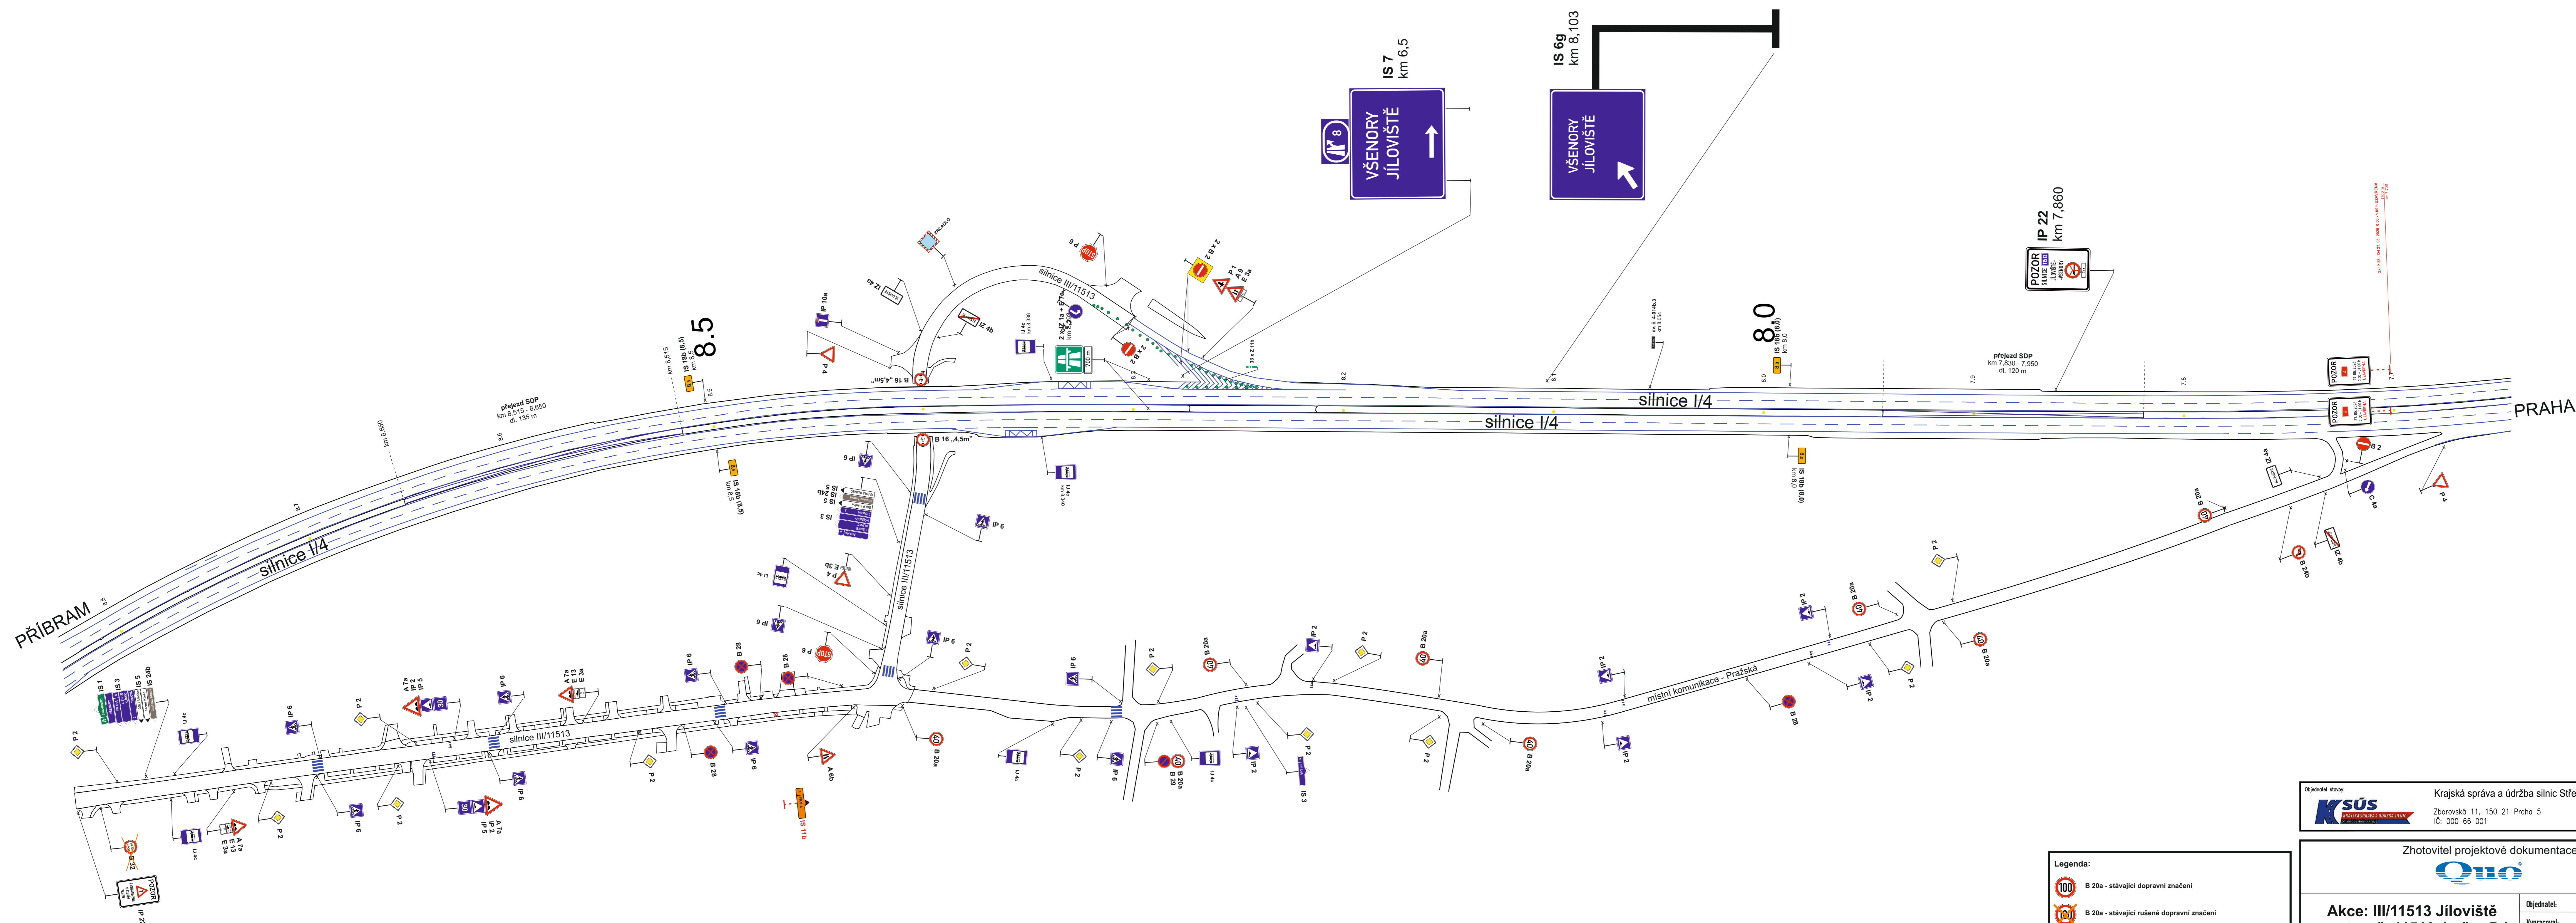




**Legenda:**

	B 20a - stávající dopravní značení
	B 20a - stávající rušené dopravní značení
	B 20a - přechodné dopravní značení

Objednatel stavy: **KSÚS** Krajská správa a údržba silnic Středočeského kraje, p.o.  
Zborovská 11, 150 21 Praha 5  
IČ: 000 66 001

Zhotovitel projektové dokumentace: **QUO**  
QUO s.r.o.  
Křížkova 2158  
256 01 Benešov

Objednatel:	M-SILNICE a.s.
Vypracoval:	Pavel Neckář
Zodp. projektant:	Pavel Neckář
Datum:	04/2024
Etapa 2: Příloha č: 1 - 7,6 - 8,8 km	Stupeň:
	RDS

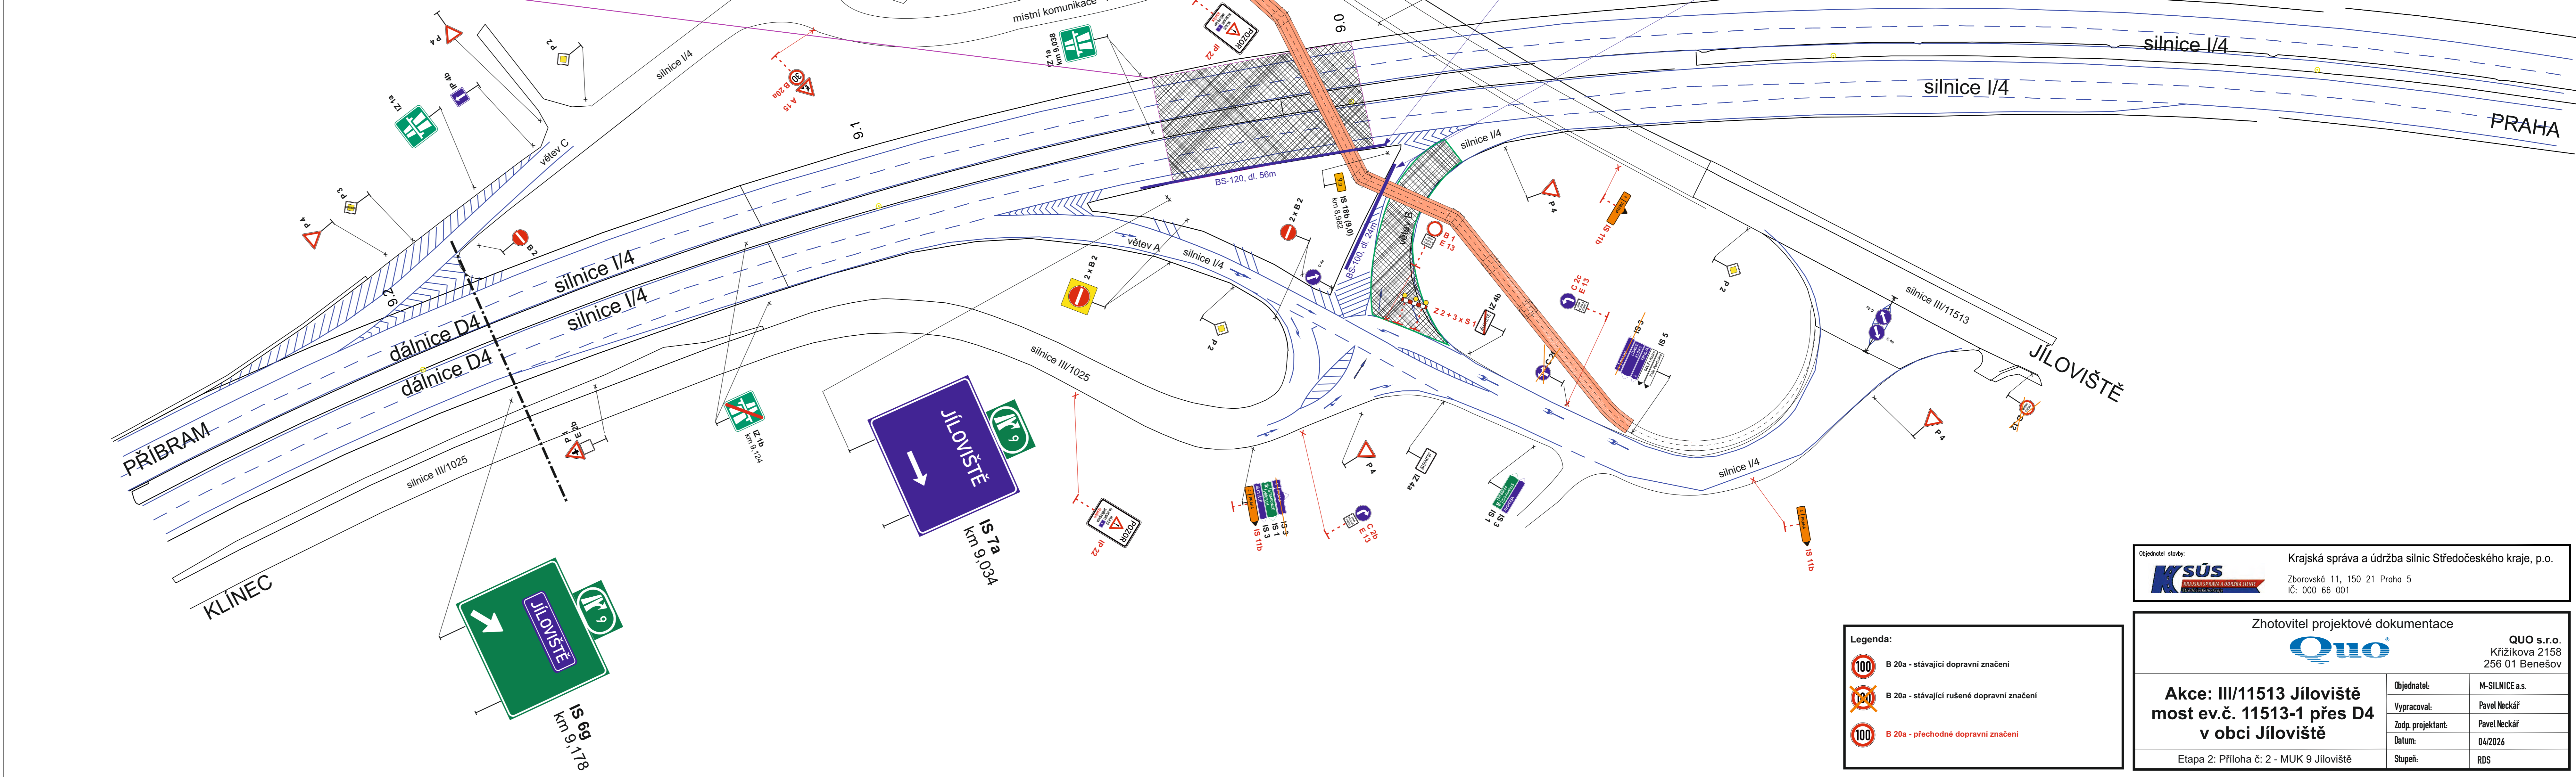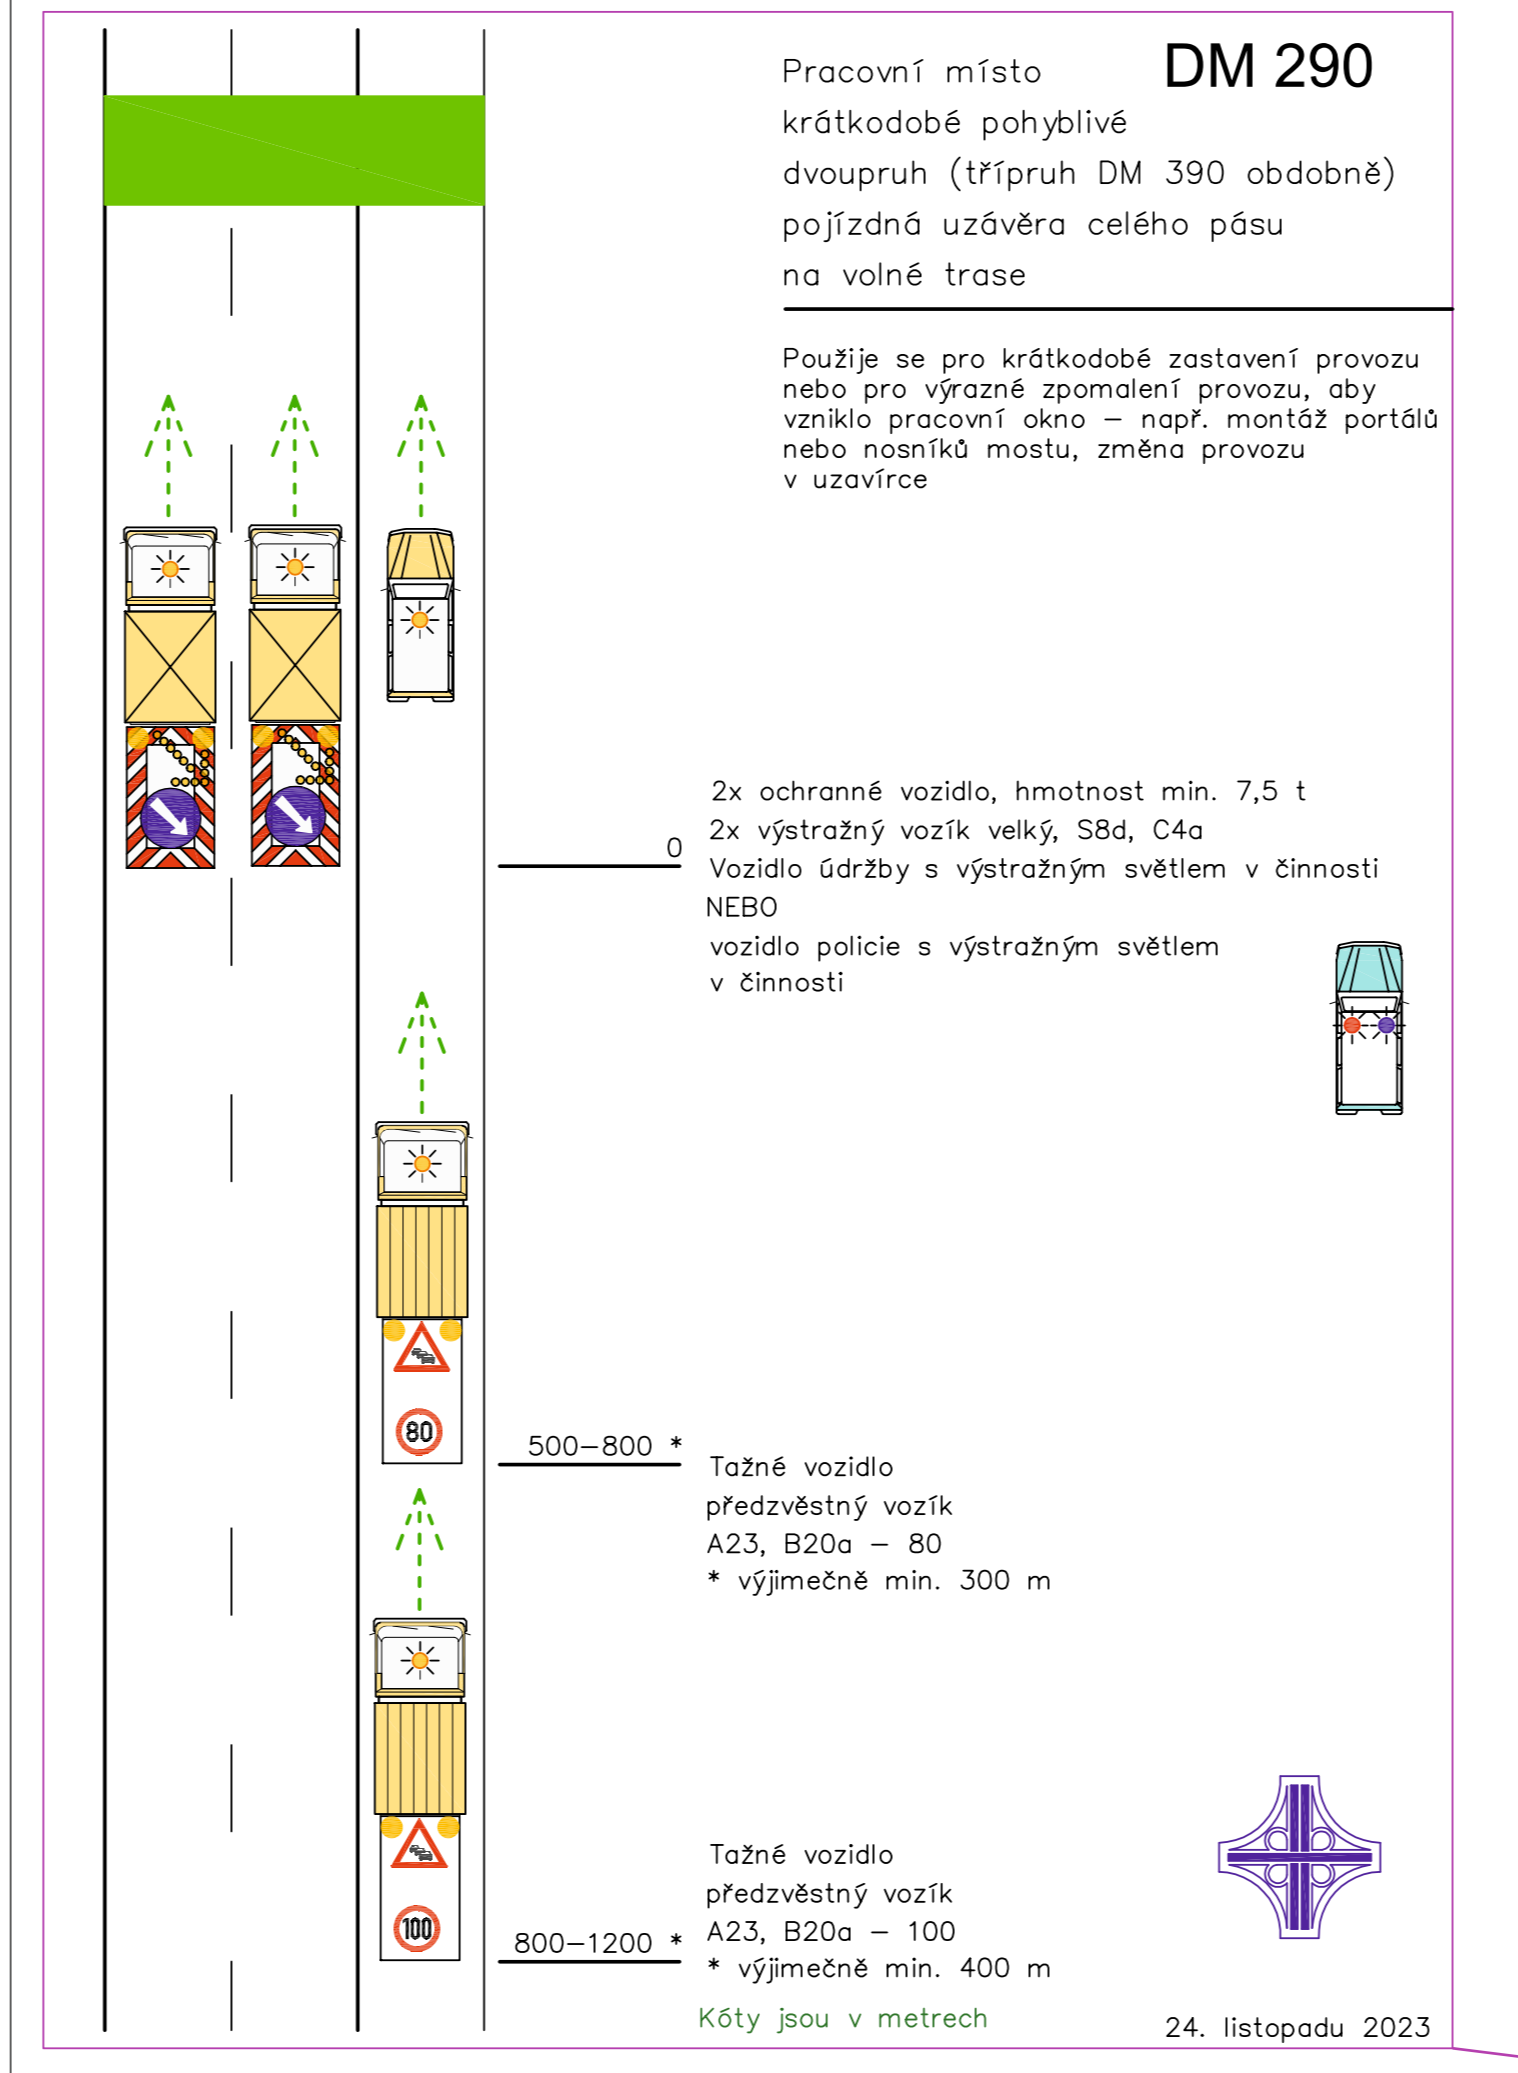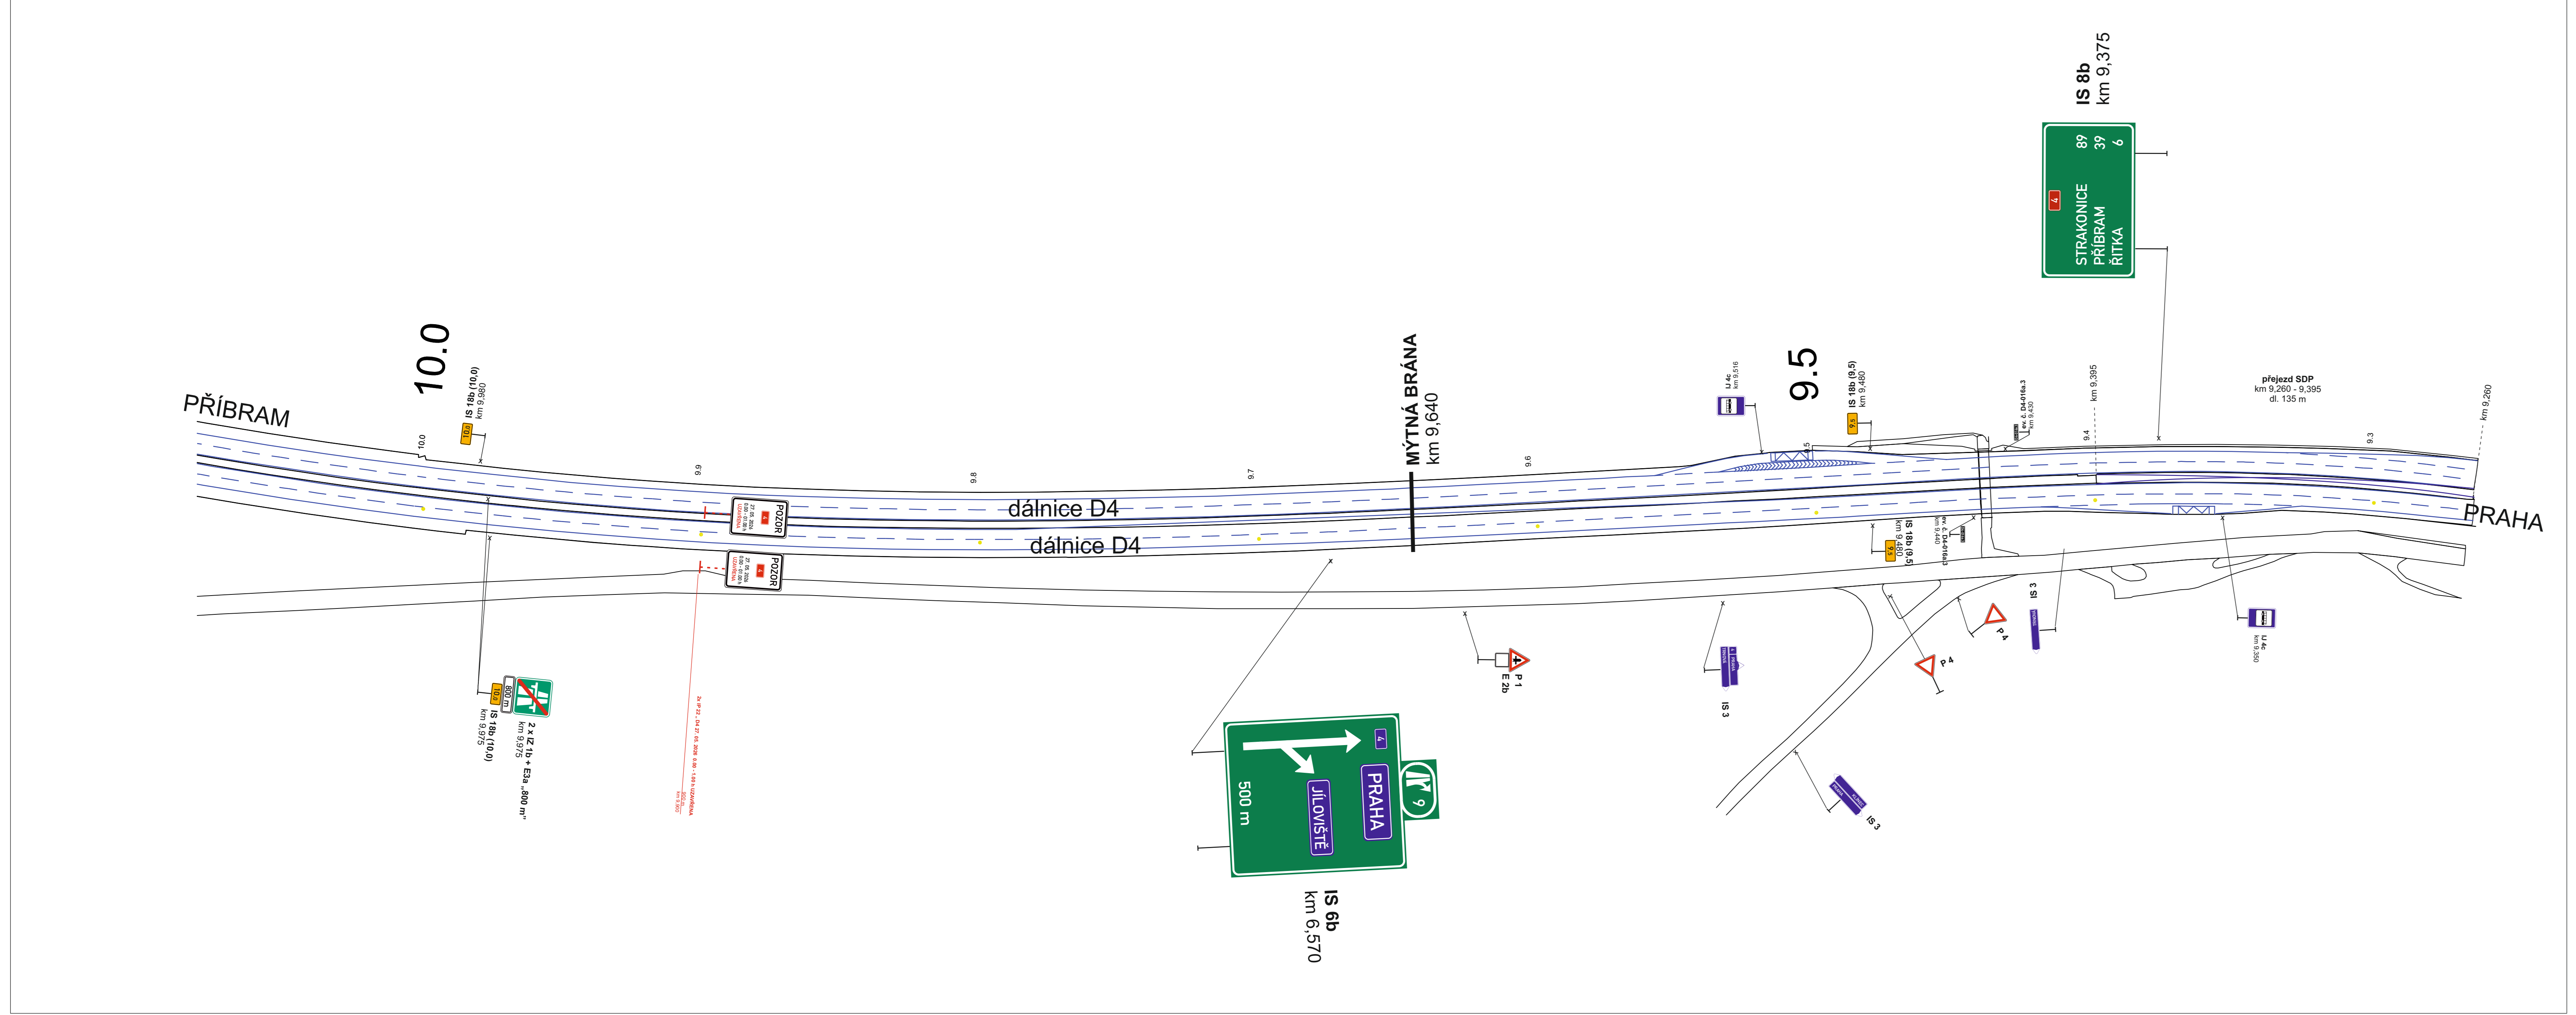

Legenda:

	B 20a - stávající dopravní značení
	B 20a - stávající rušené dopravní značení
	B 20a - přechodné dopravní značení

**Ksús** Krajská správa a údržba silnic Středočeského kraje, p.o.  
Zborovská 11, 150 21 Praha 5  
IČ: 000 66 001

Zhotovitel projektové dokumentace



**QUO s.r.o.**  
Křížkova 2158  
256 01 Benešov

Objednatel:	M-SILNICE a.s.
Vypracoval:	Pavel Neckář
Zlep. projektant:	Pavel Neckář
Datum:	04/2024
Stupň:	RDS

Etapa 2: Příloha č. 2 - MUK 9 Jiloviště




detail 2b: Klíнец - Všerory

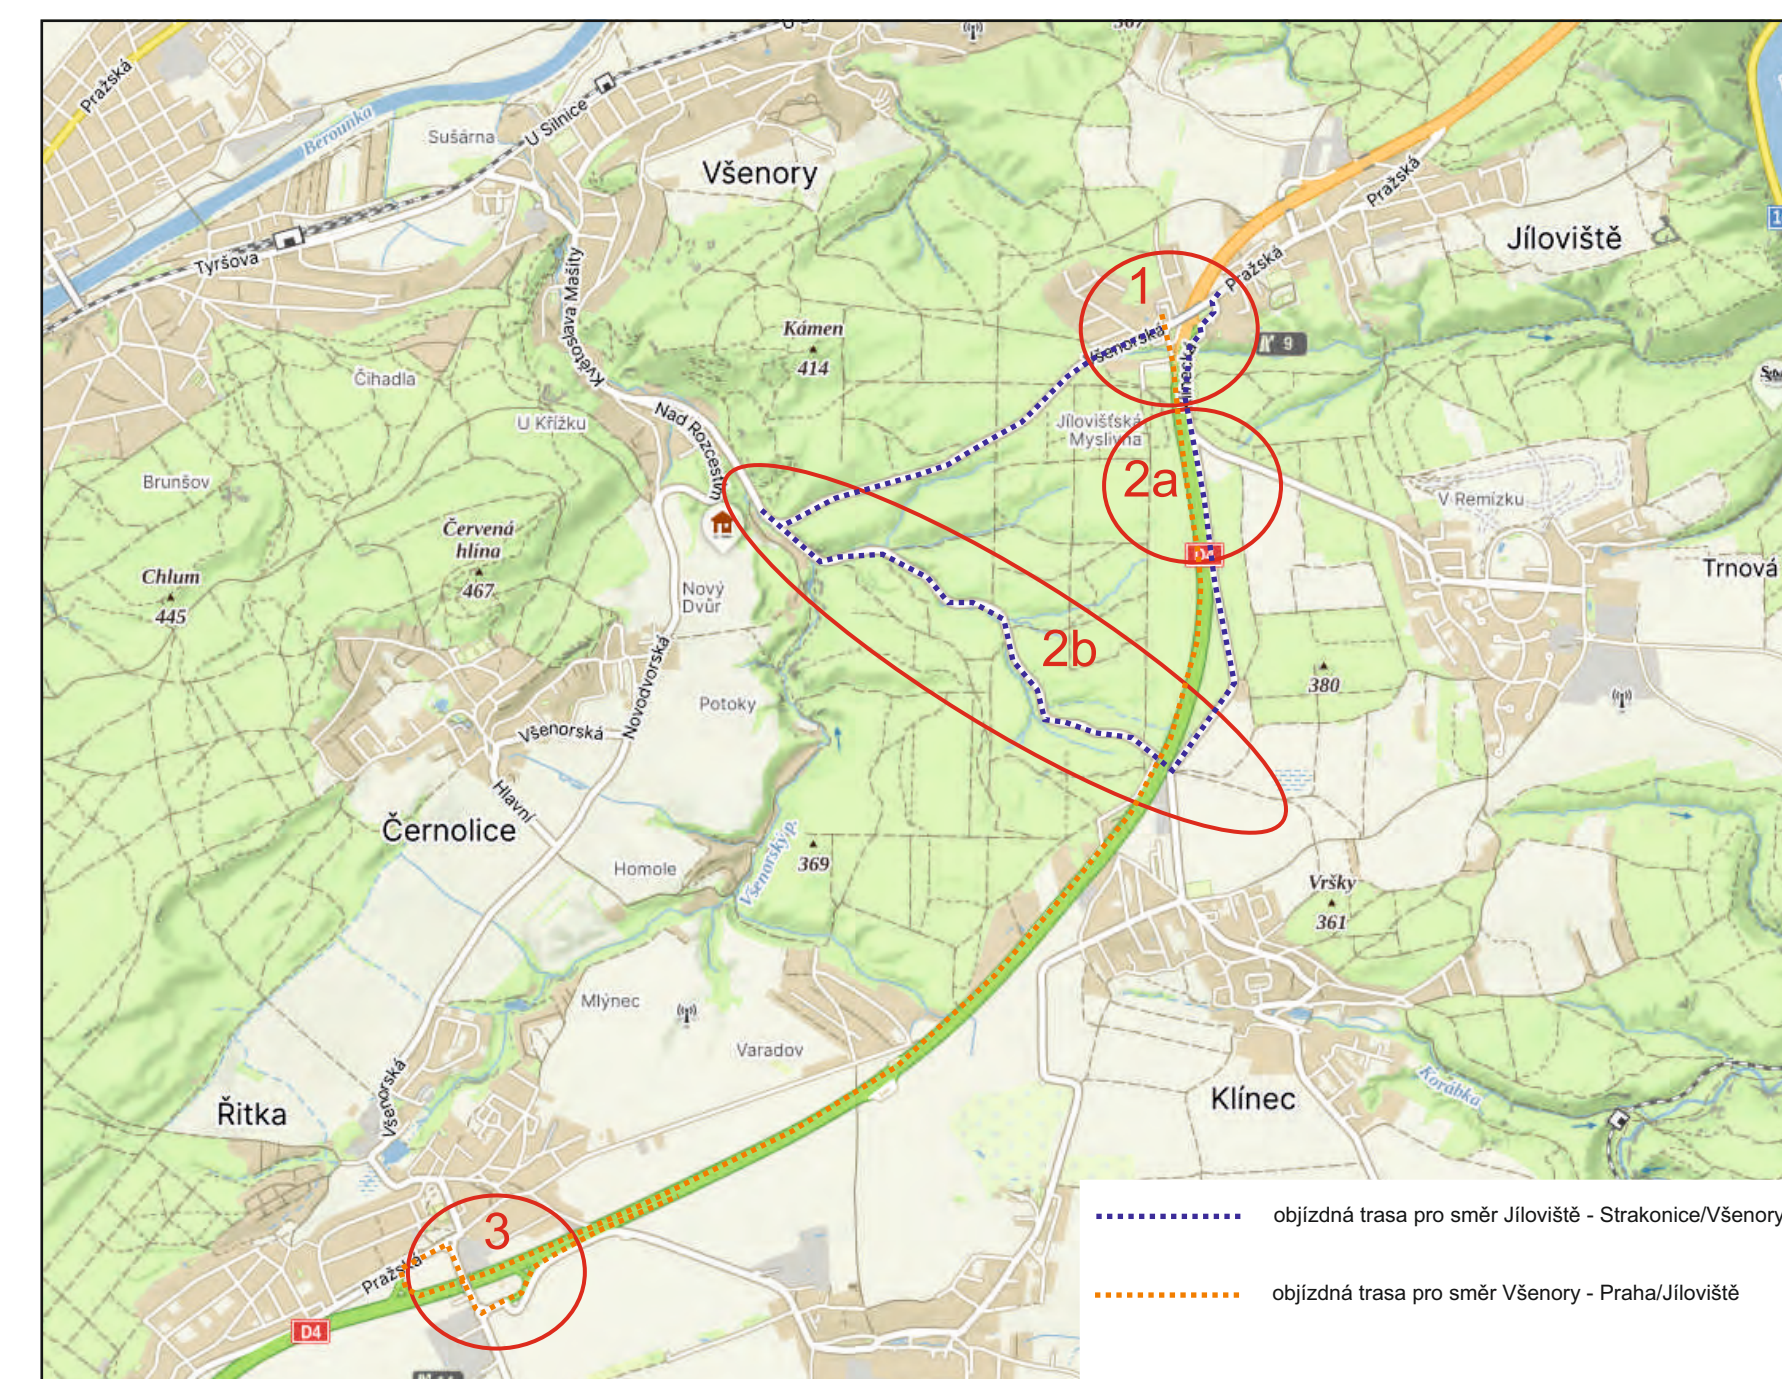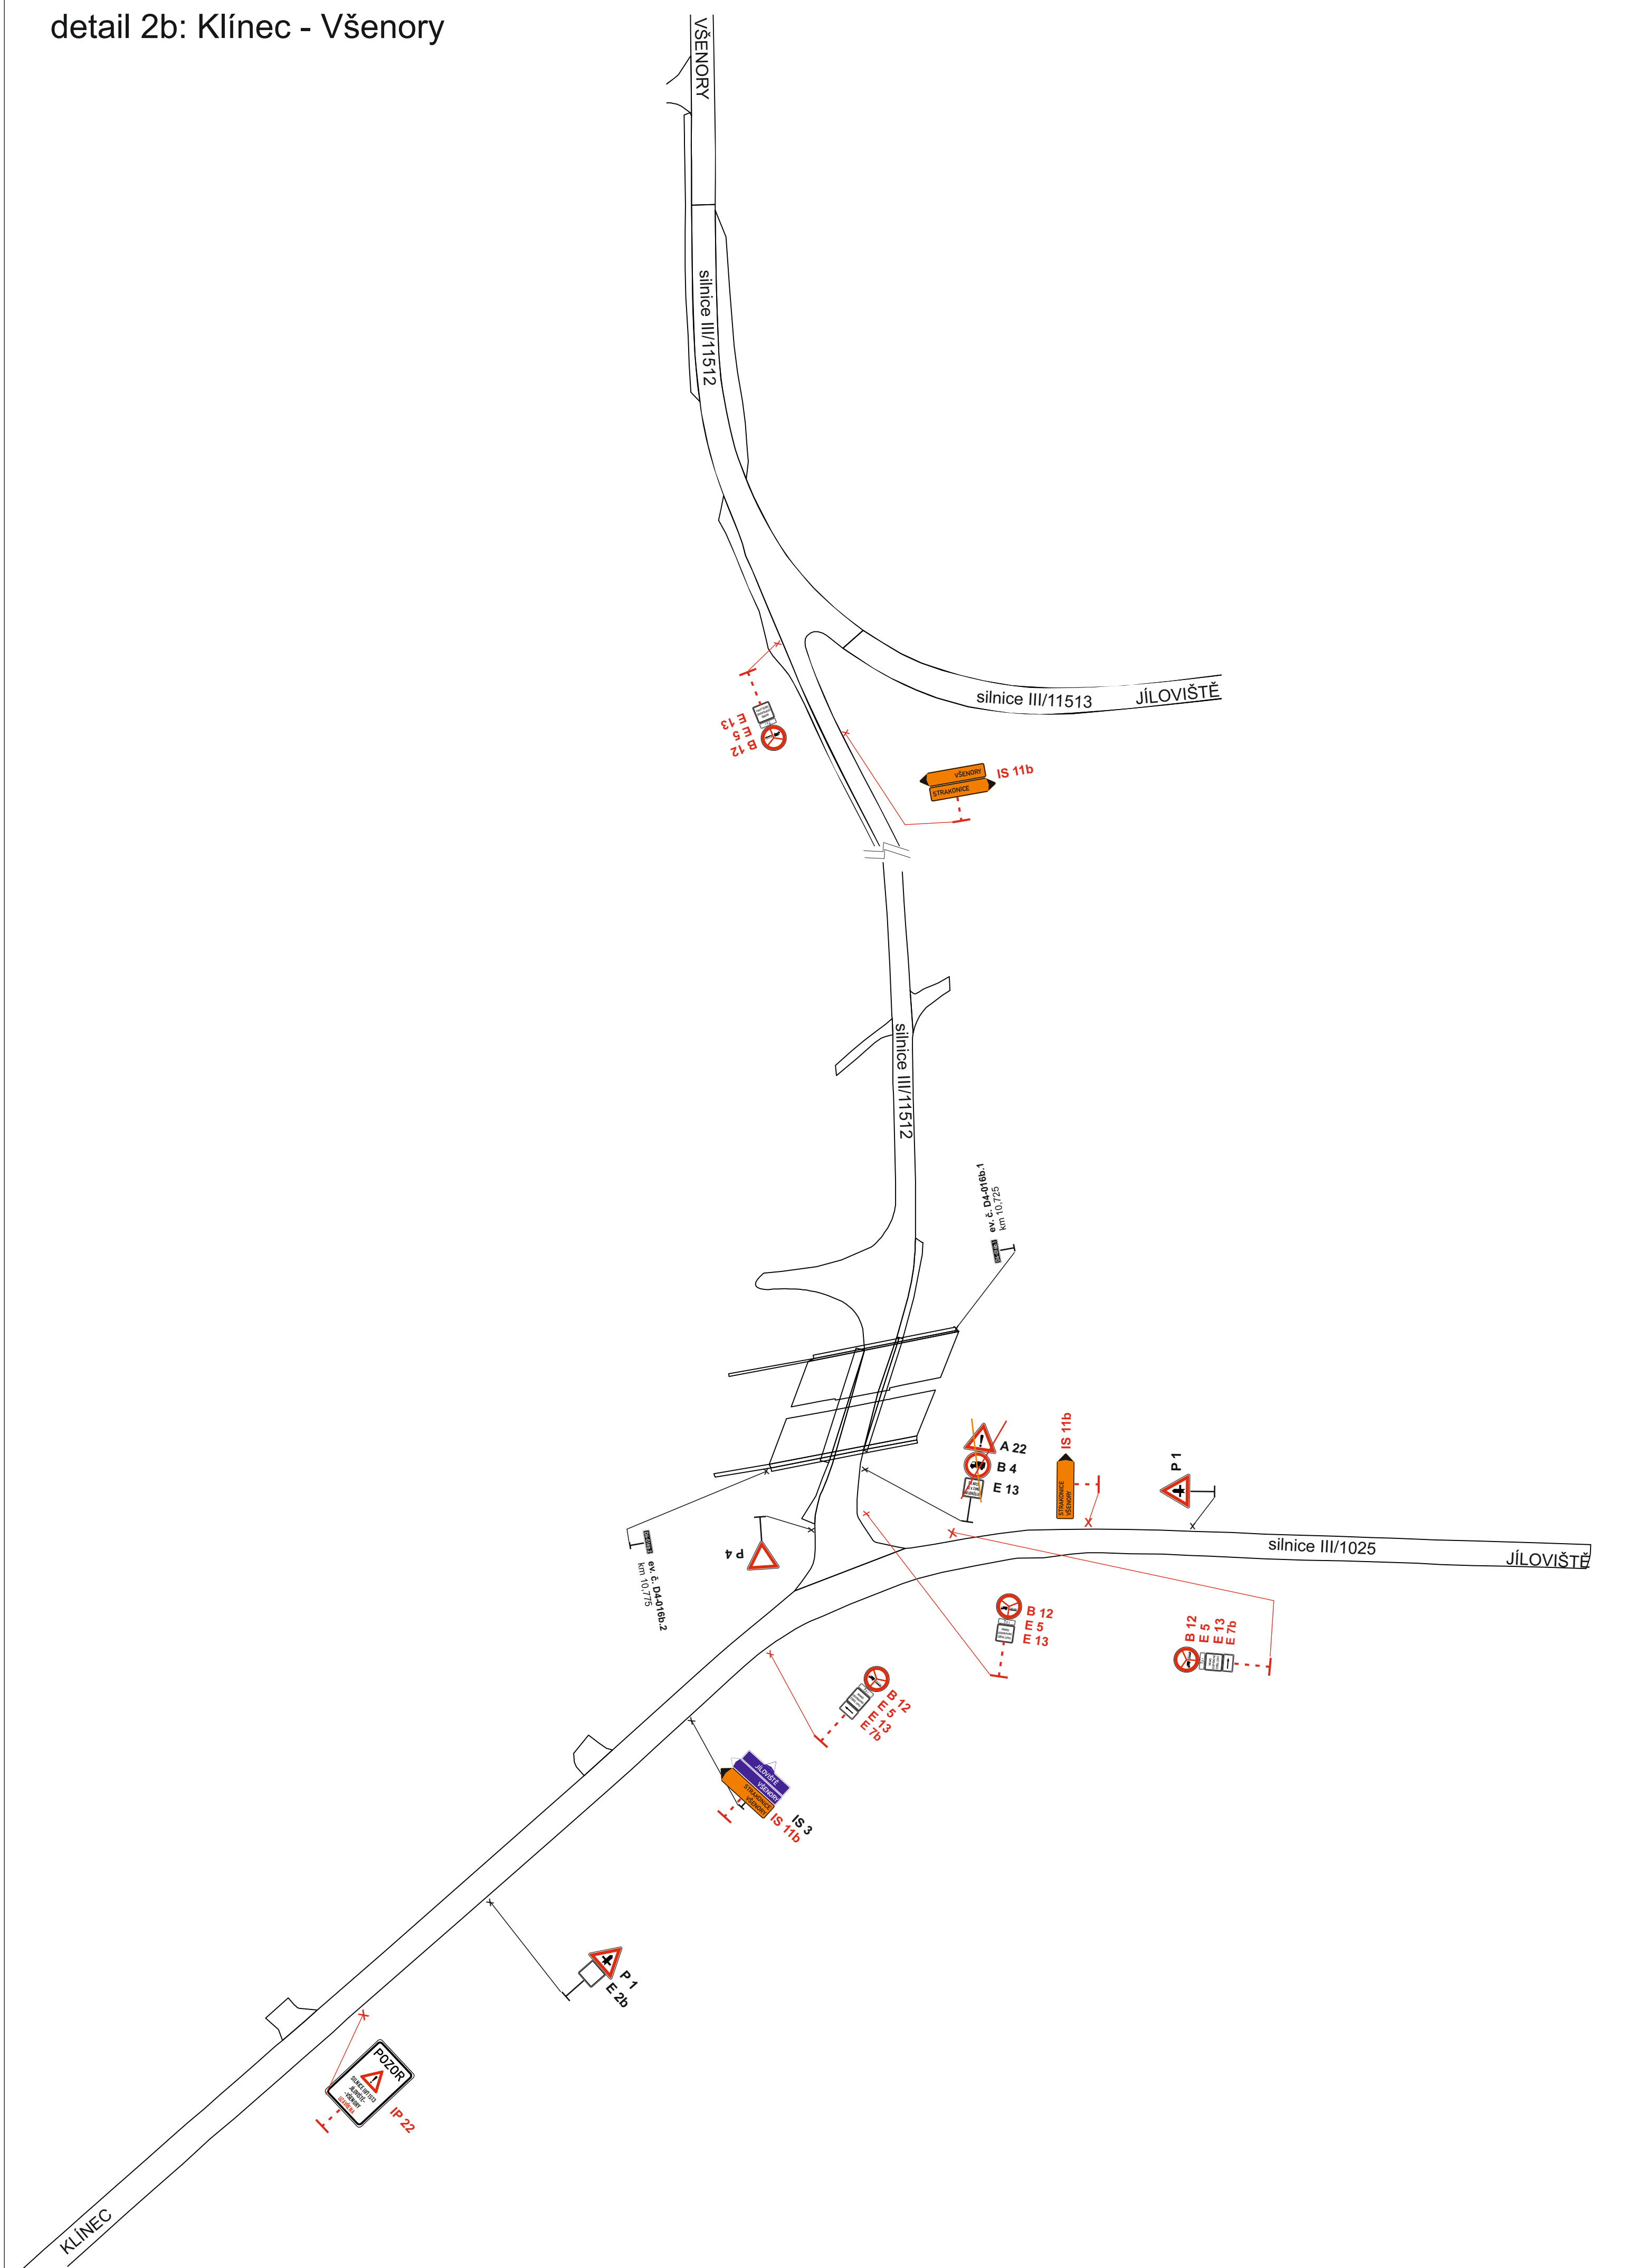

**Akce: III/11513 Jíloviště  
most ev.č. 11513-1 přes D4  
v obci Jíloviště**  
Etapa 3a: Příloha č: 2 - Klíнец, Trnová

detail 2a: rozcestí Trnová

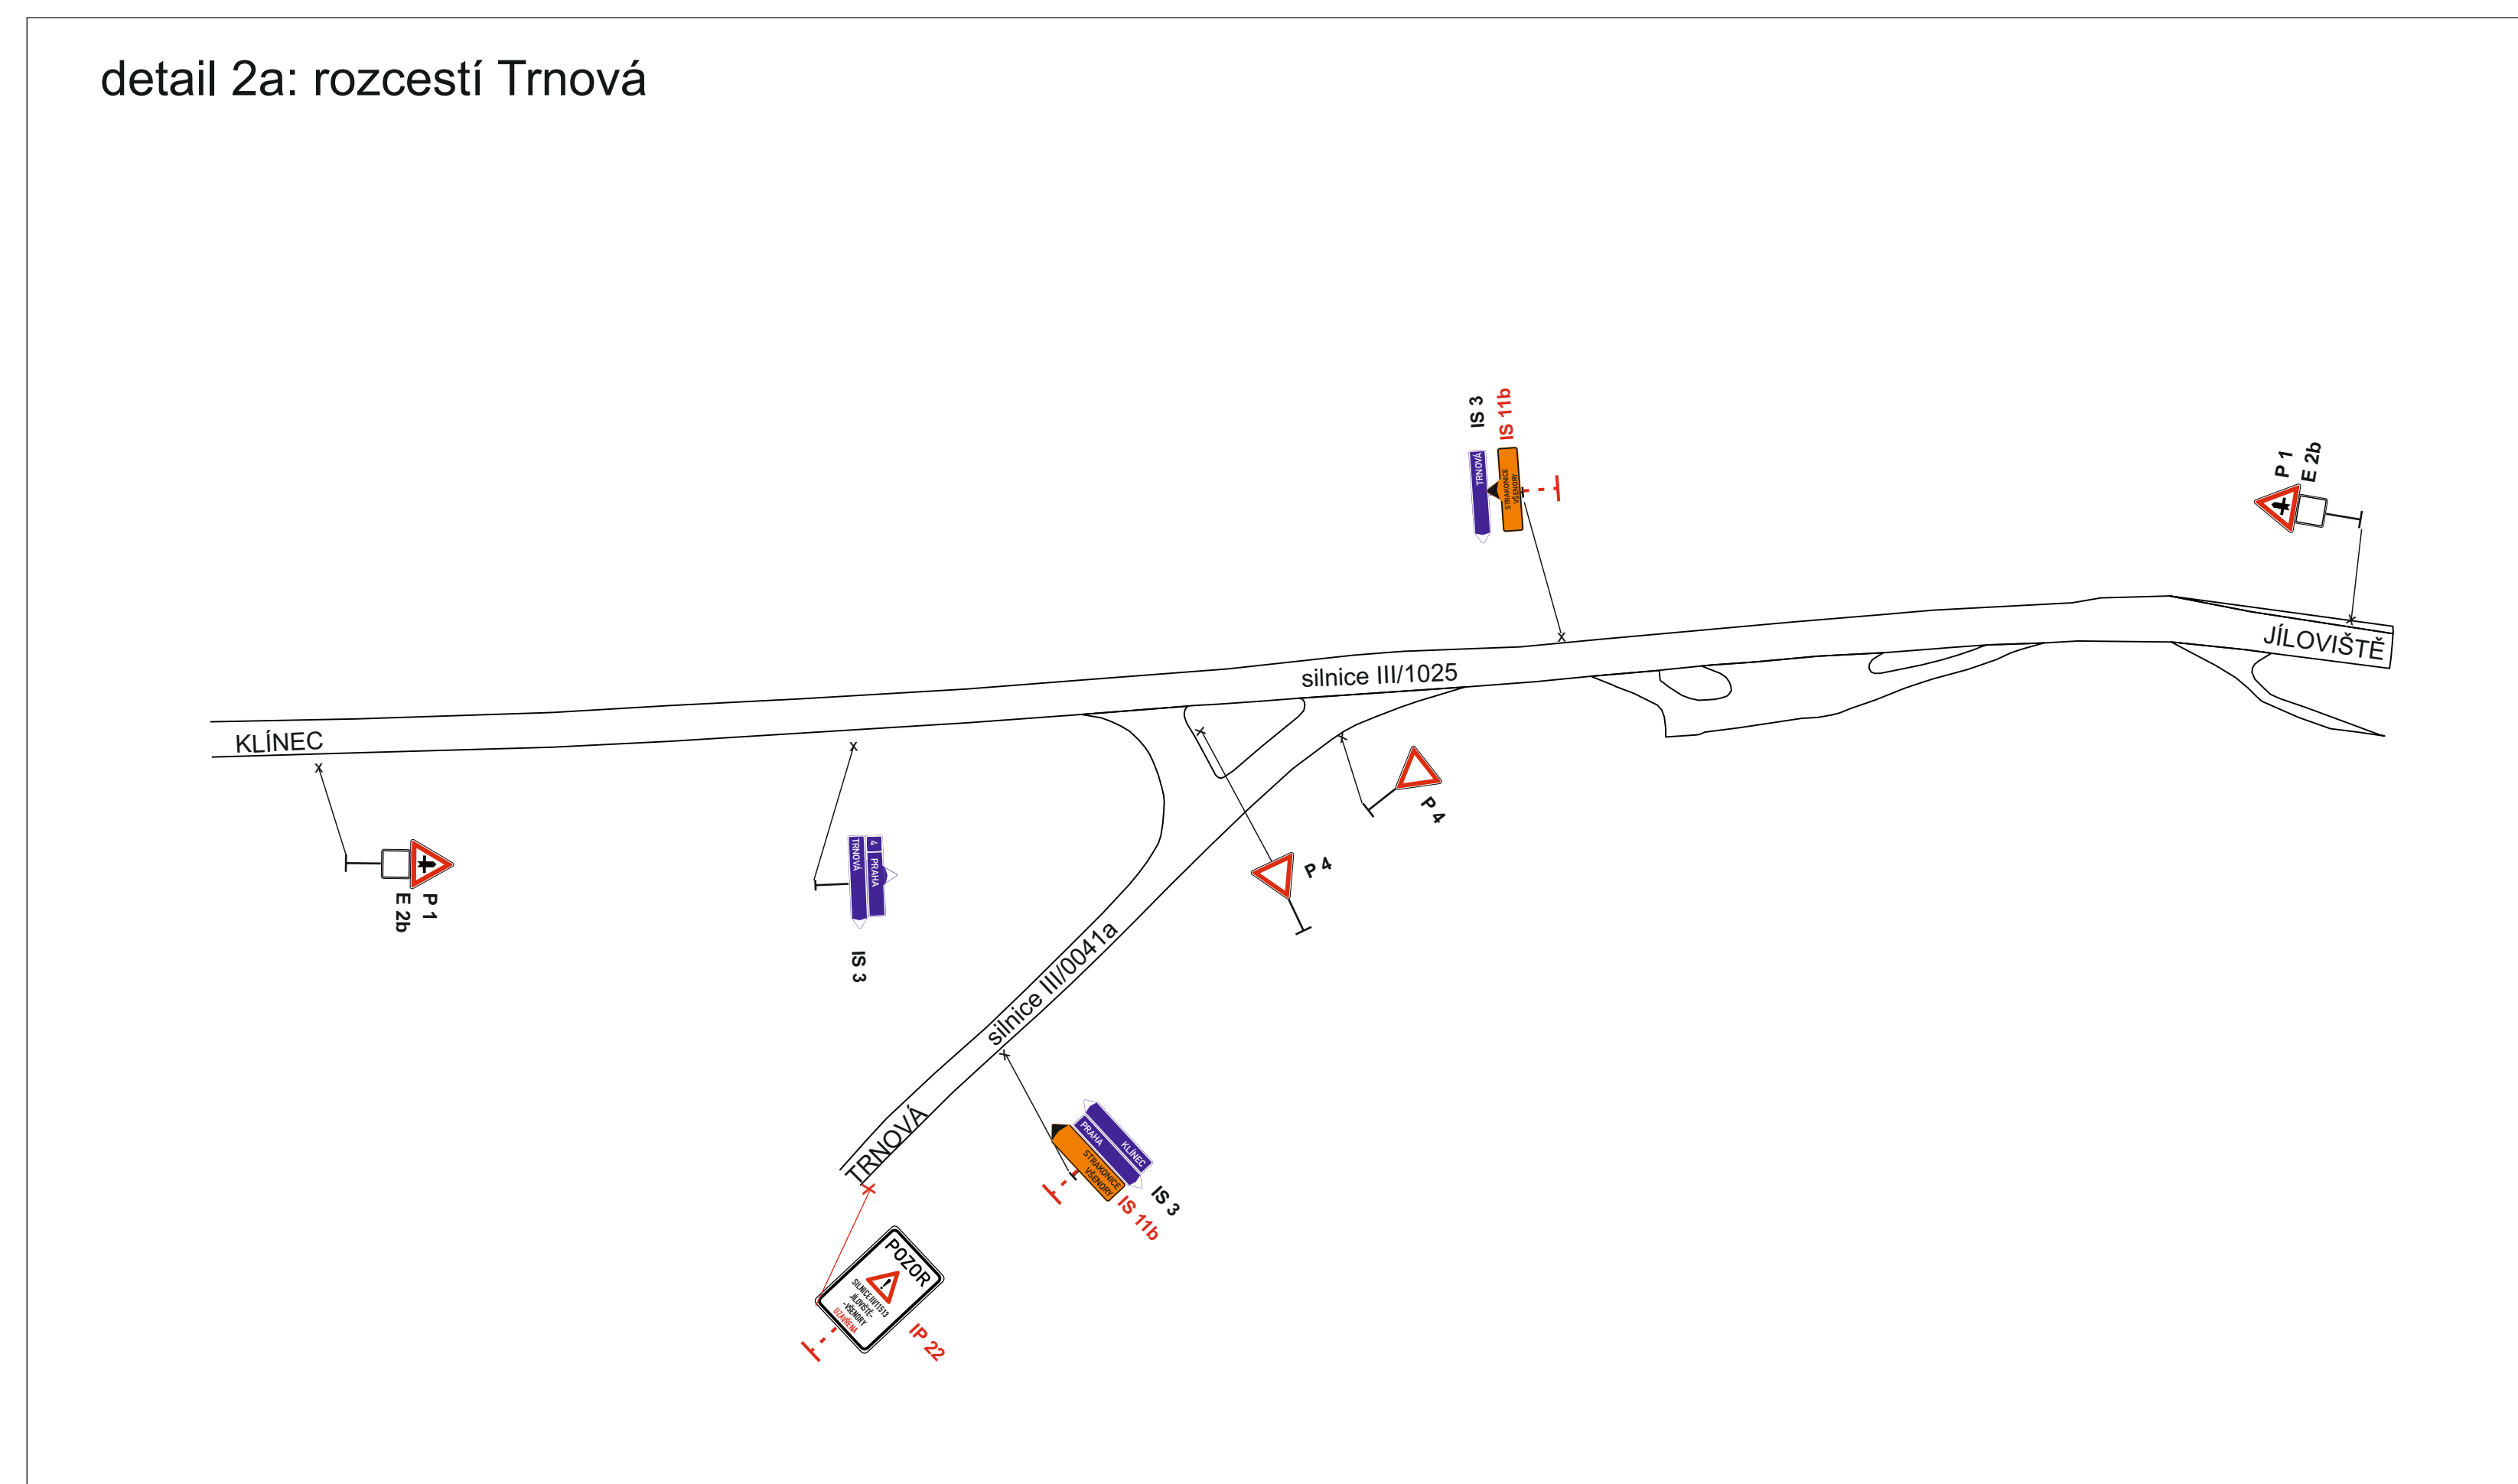

**Legenda:**

	B 20a - stávající dopravní značení
	B 20a - stávající rušené dopravní značení
	B 20a - přechodné dopravní značení

Objednatel stavby: **K SÚS** Krajská správa a údržba silnic Středočeského kraje, p.o.  
Zborovská 11, 150 21 Praha 5  
IČ: 000 66 001



Zhotovitel projektové dokumentace

**Quo** s.r.o.  
Křížkova 2158  
256 01 Benešov

<b>Akce: III/11513 Jíloviště most ev.č. 11513-1 přes D4 v obci Jíloviště</b>	Objednatel: M-SILNICE a.s.
	Vypracoval: Pavel Neckář
	Zodp. projektant: Pavel Neckář
	Datum: 04/2026
Etapa 3a: Příloha č: 2 - Klíнец, Trnová	Stupeň: RDS

**Akce: III/11513 Jiloviště  
most ev.č. 11513-1 přes D4  
v obci Jiloviště**

Etapa 3: Příloha č. 7 - MUK 14 Řítka

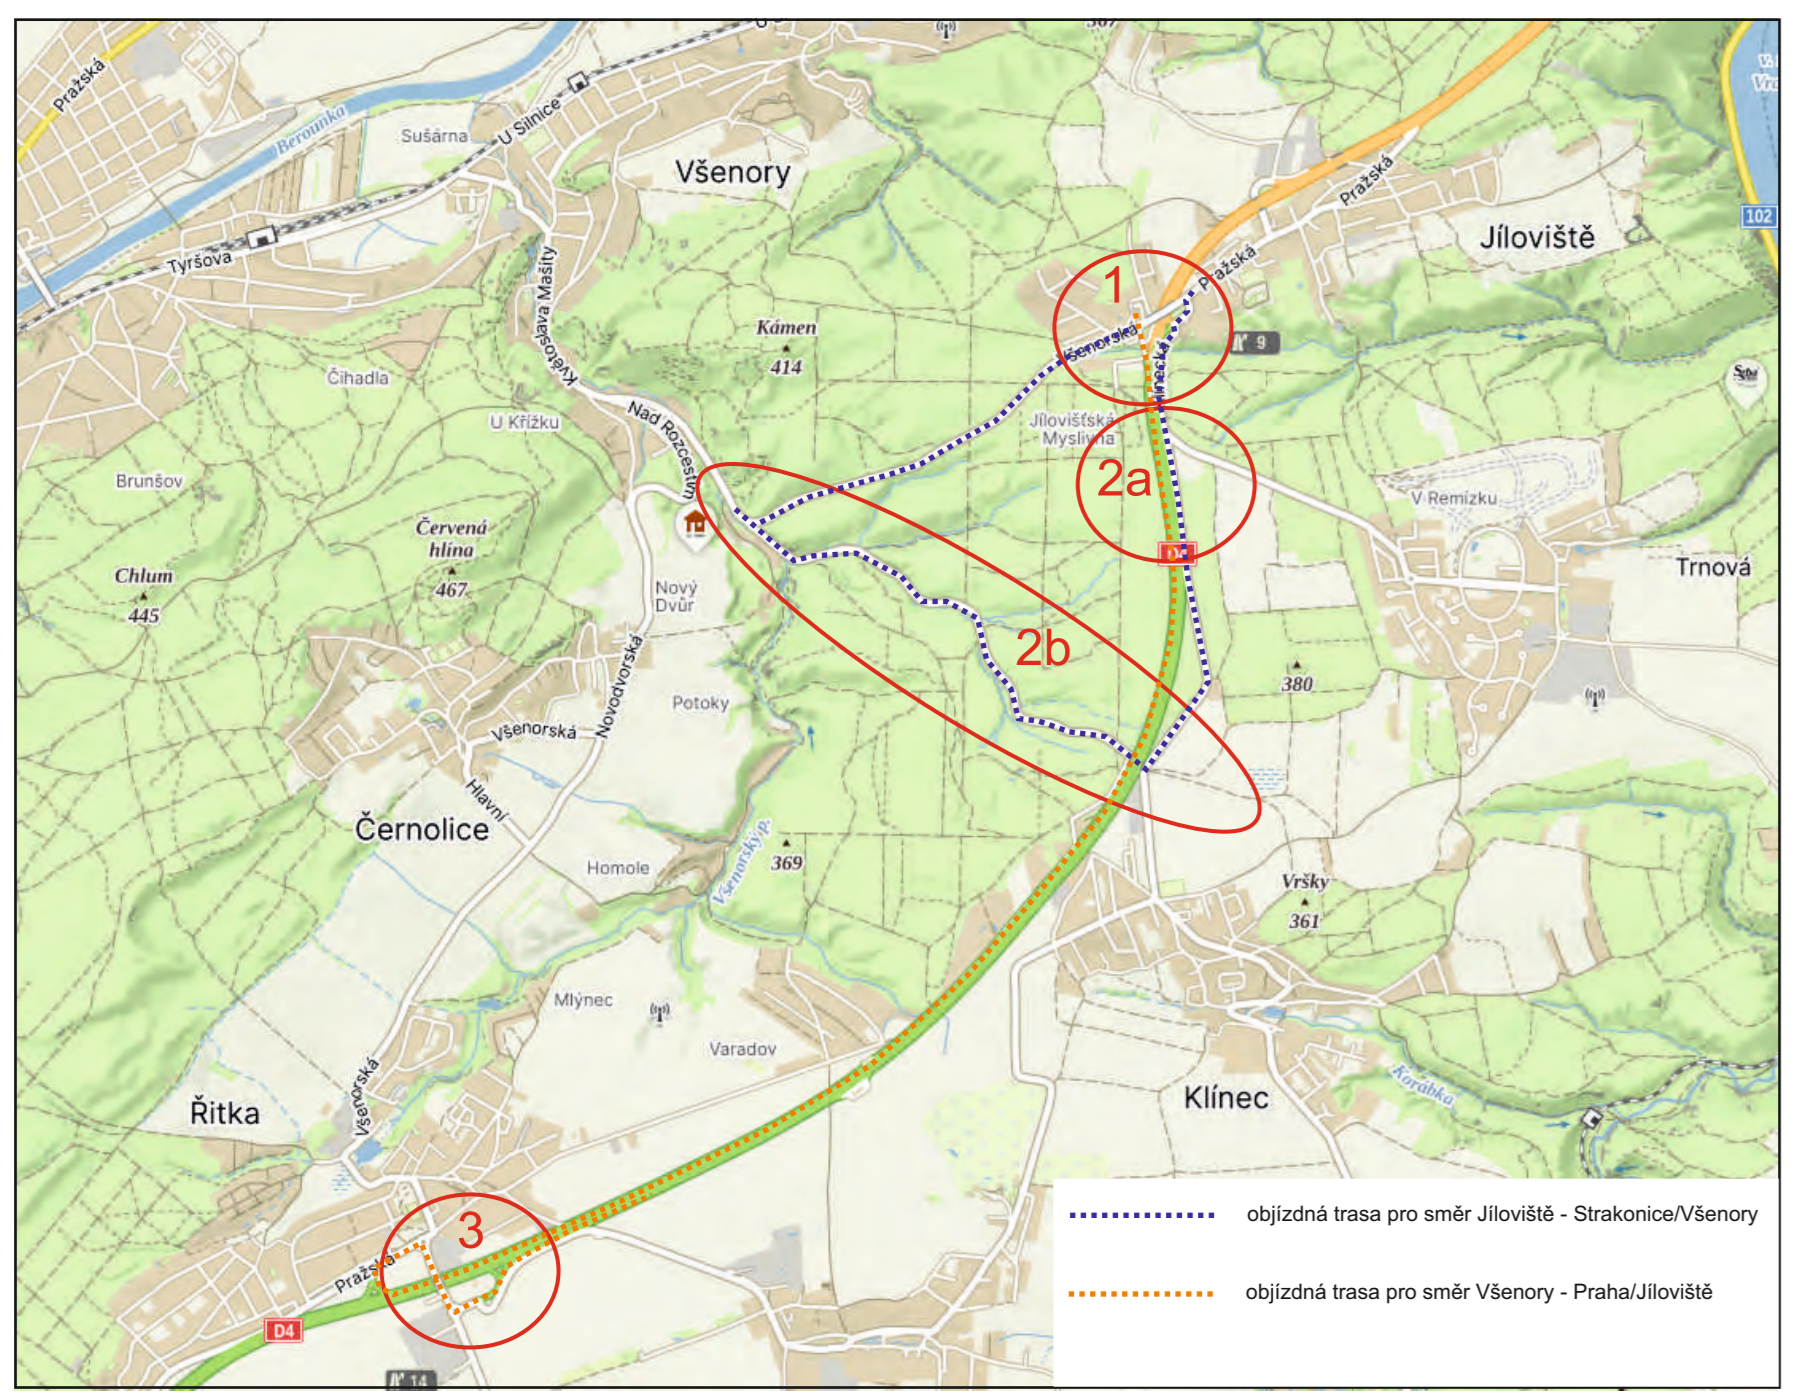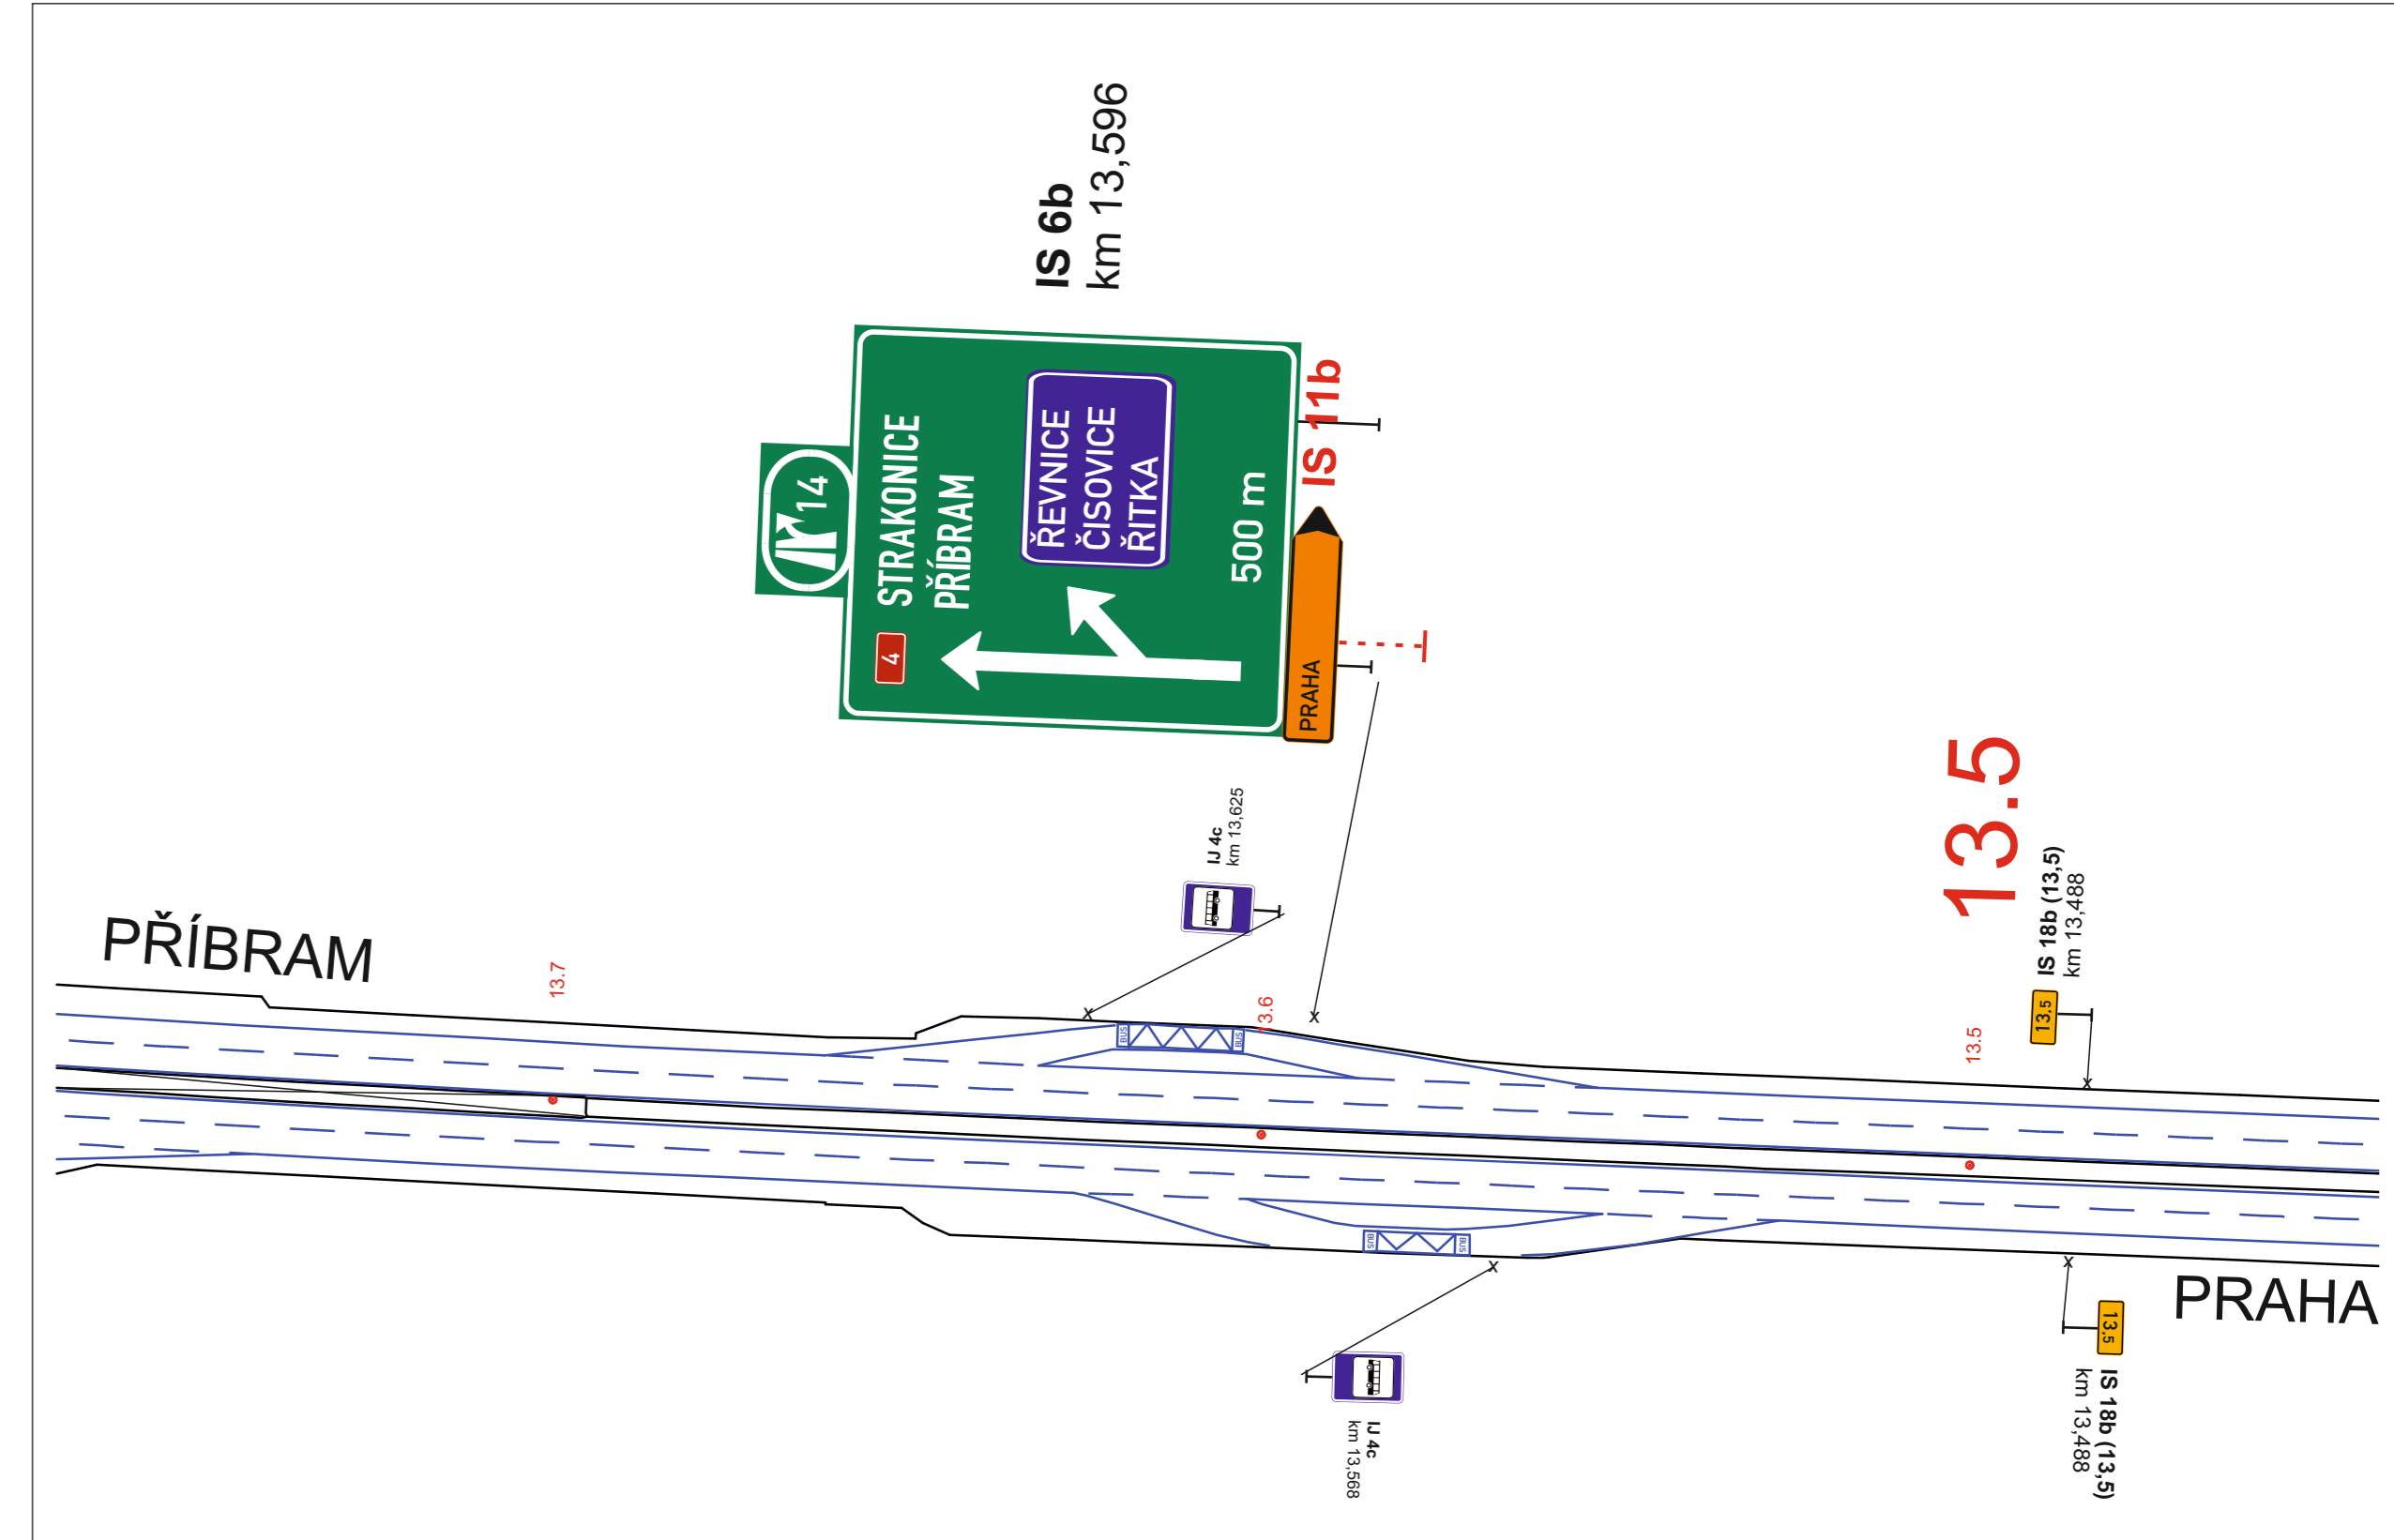

**Legenda:**

	B 20a - stávající dopravní značení
	B 20a - stávající rušené dopravní značení
	B 20a - přechodné dopravní značení



Objednatel: Krajská správa a údržba silnic Středočeského kraje, p.o.  
 Ksús Zborovské 11, 150 21 Praha 5  
 IČ: 000 66 001

Zhotovitel projektové dokumentace		QUO s.r.o. Křížkova 2158 256 01 Benešov	
<b>Akce: III/11513 Jiloviště most ev.č. 11513-1 přes D4 v obci Jiloviště</b>	Objednatel:	M-SILNICE a.s.	
	Vypracoval:	Pavel Neckář	
	Zodp. projektant:	Pavel Neckář	
	Datum:	04/2026	
	Stupeň:	RDS	
Etapa 3: Příloha č. 7 - MUK 14 Řítka			



**Akce: III/11513 Jíloviště  
most ev.č. 11513-1 přes D4  
v obci Jíloviště**

Etapa 3b: Příloha č: 2 - MUK 9 Jíloviště

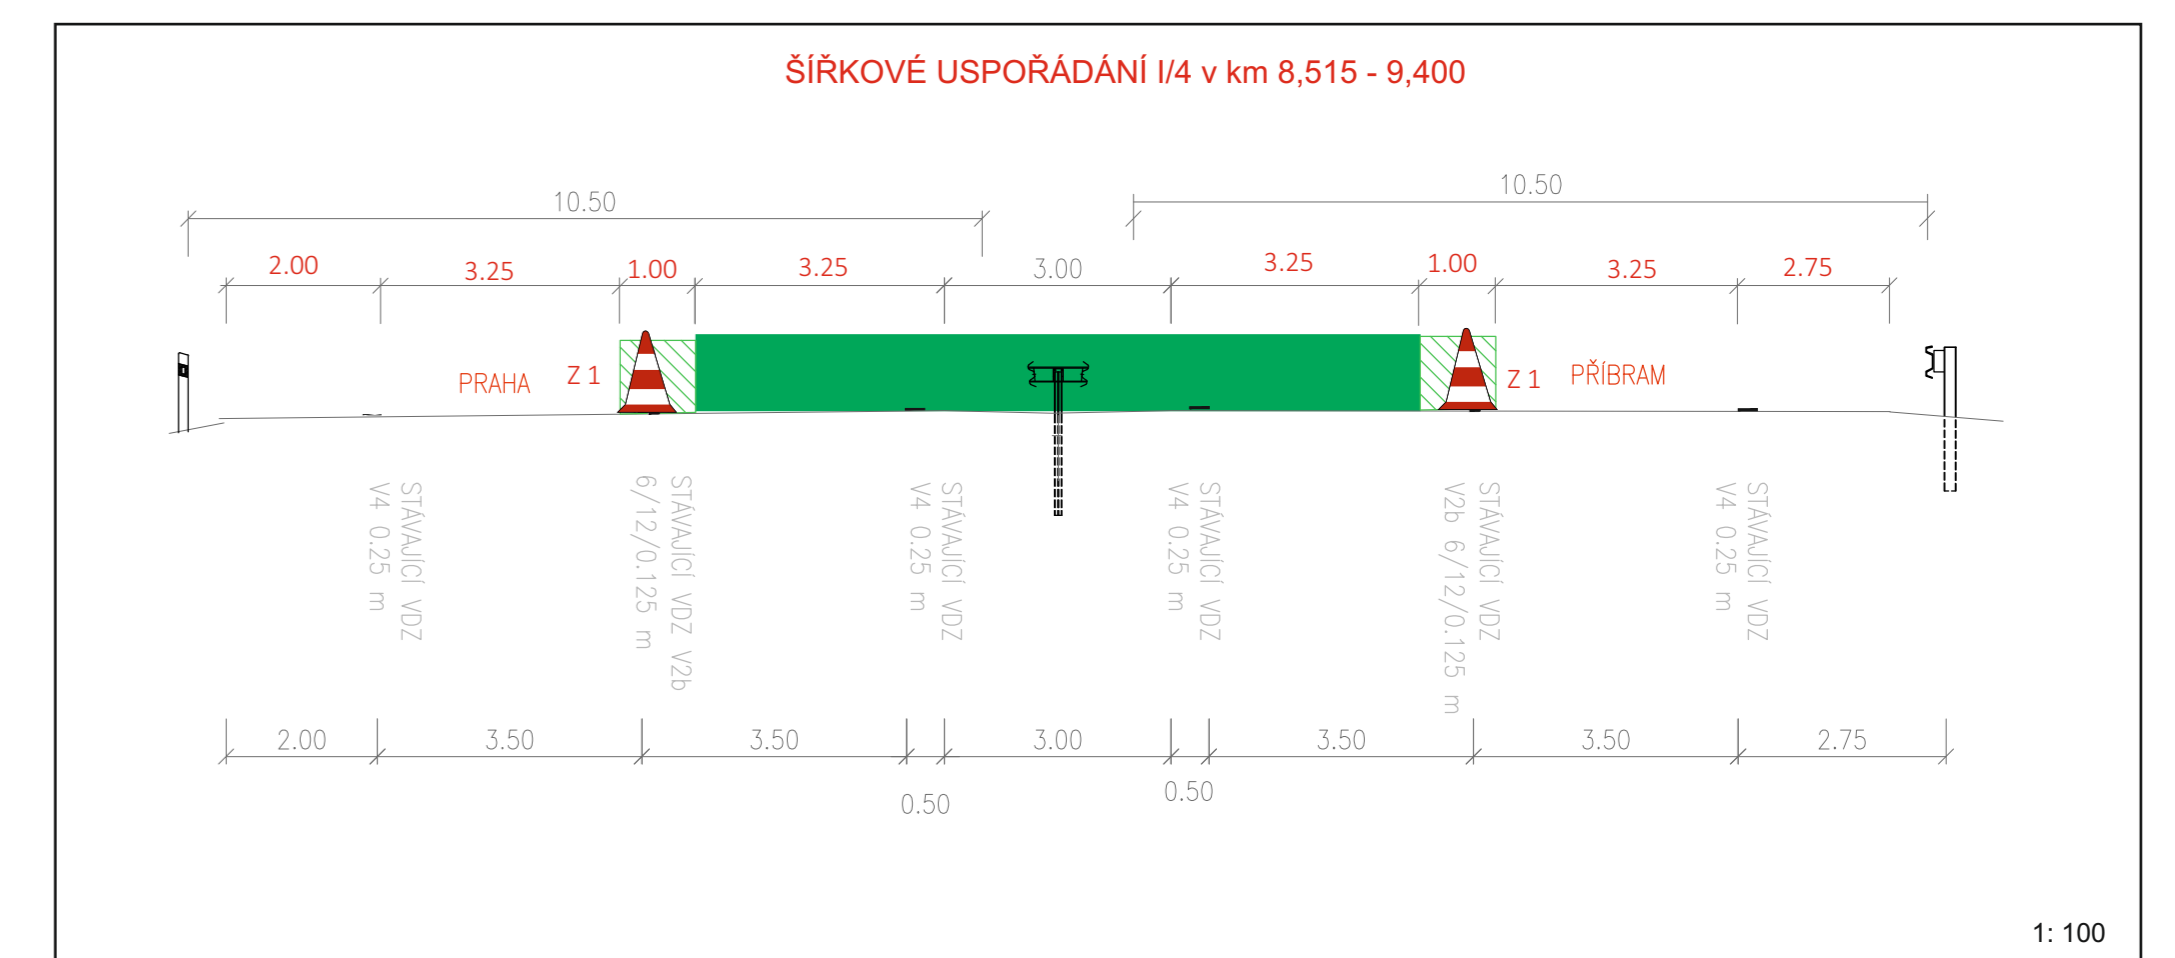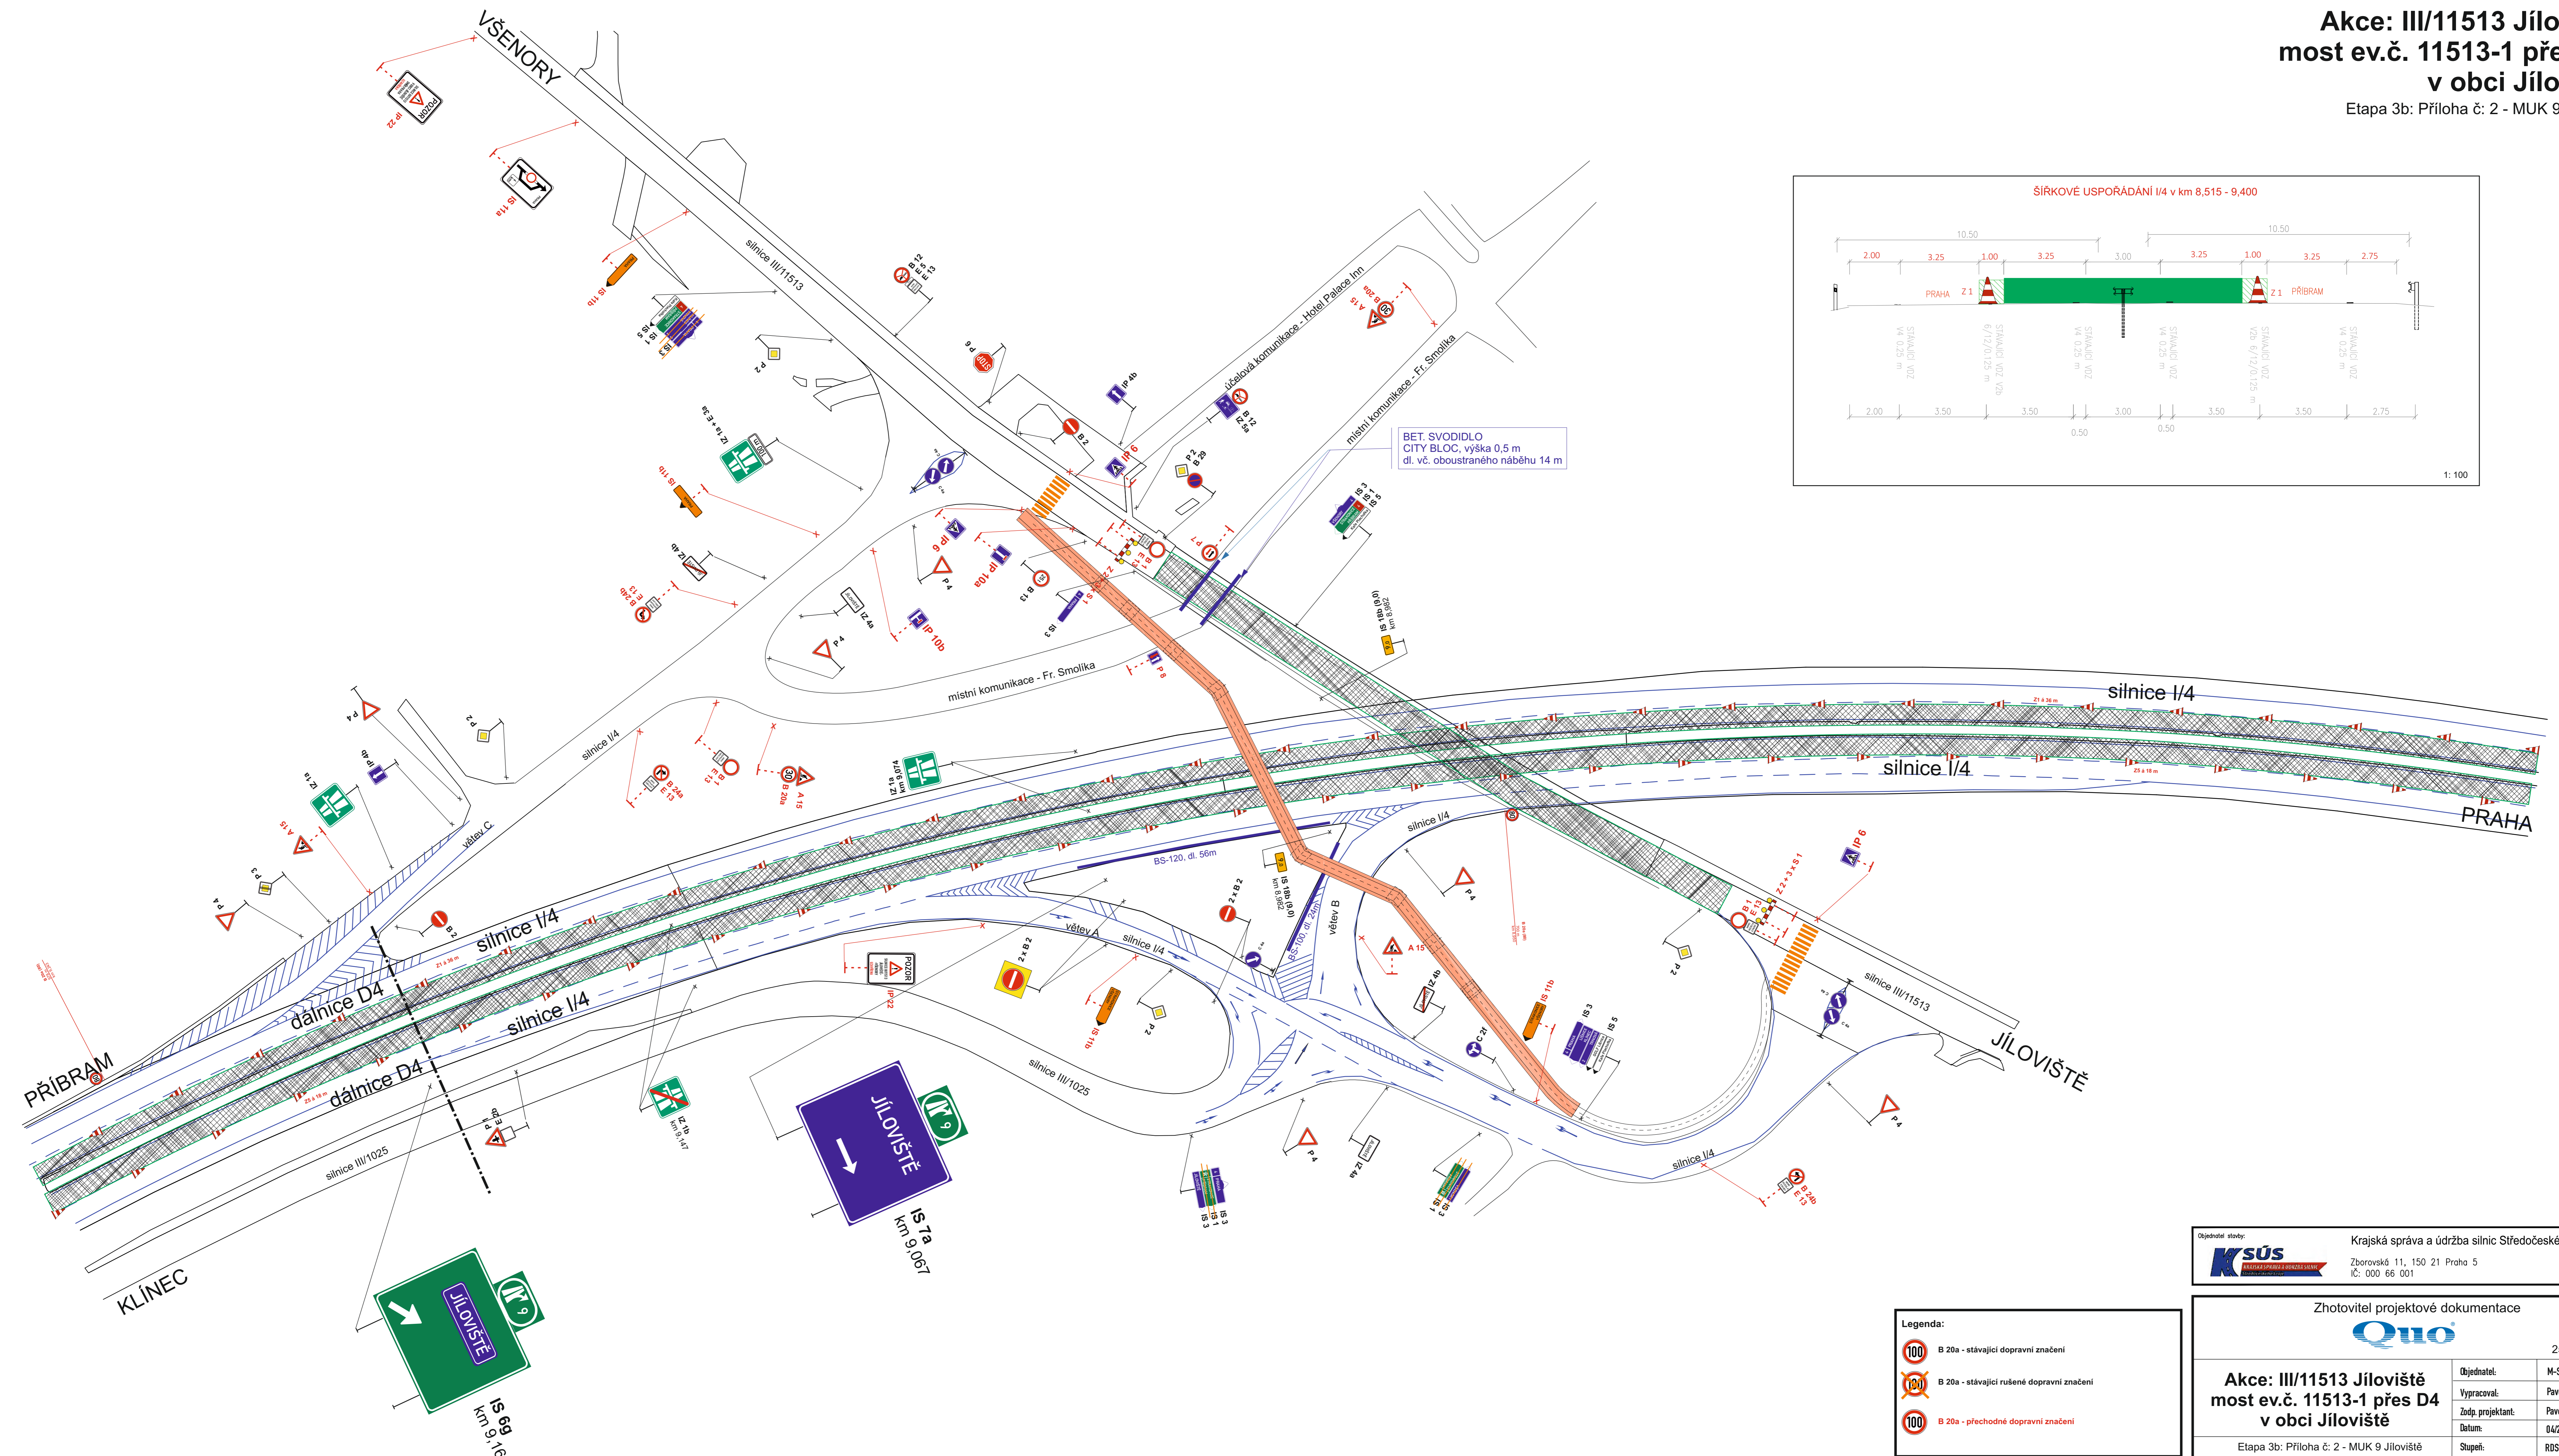



1:100

Objednatel: Krajská správa a údržba silnic Středočeského kraje, p.o.  
 Zborovská 11, 150 21 Praha 5  
 IČ: 000 66 001

Zhotovitel projektové dokumentace  
**QUO**  
 QUO s.r.o.  
 Křížkova 2158  
 256 01 Benešov

Objednatel:	M-SILNICE a.s.
Vypracoval:	Pavel Neckář
Zodp. projektant:	Pavel Neckář
Datum:	04/2024
Stupeň:	RDS

- Legenda:
- B 20a - stávající dopravní značení
  - B 20a - stávající rušené dopravní značení
  - B 20a - přechodné dopravní značení

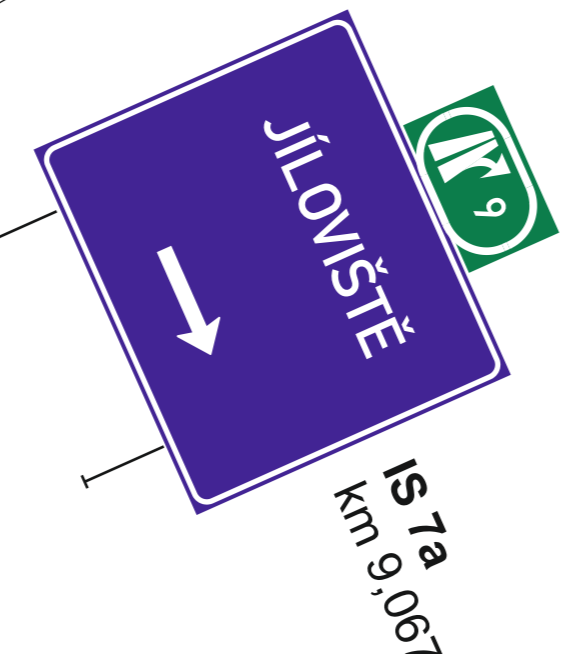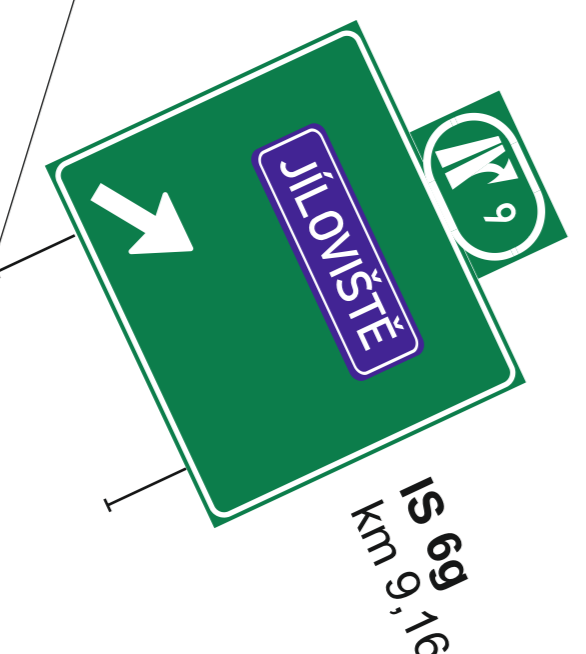

KLÍNEC

PŘÍBRAM




PRAHA

JÍLOVIŠTĚ

VŠENORY

# Akce: III/11513 Jíloviště most ev.č. 11513-1 přes D4 v obci Jíloviště

Etapa 3b: Příloha č: 3 - 9,2 - 10,1 km

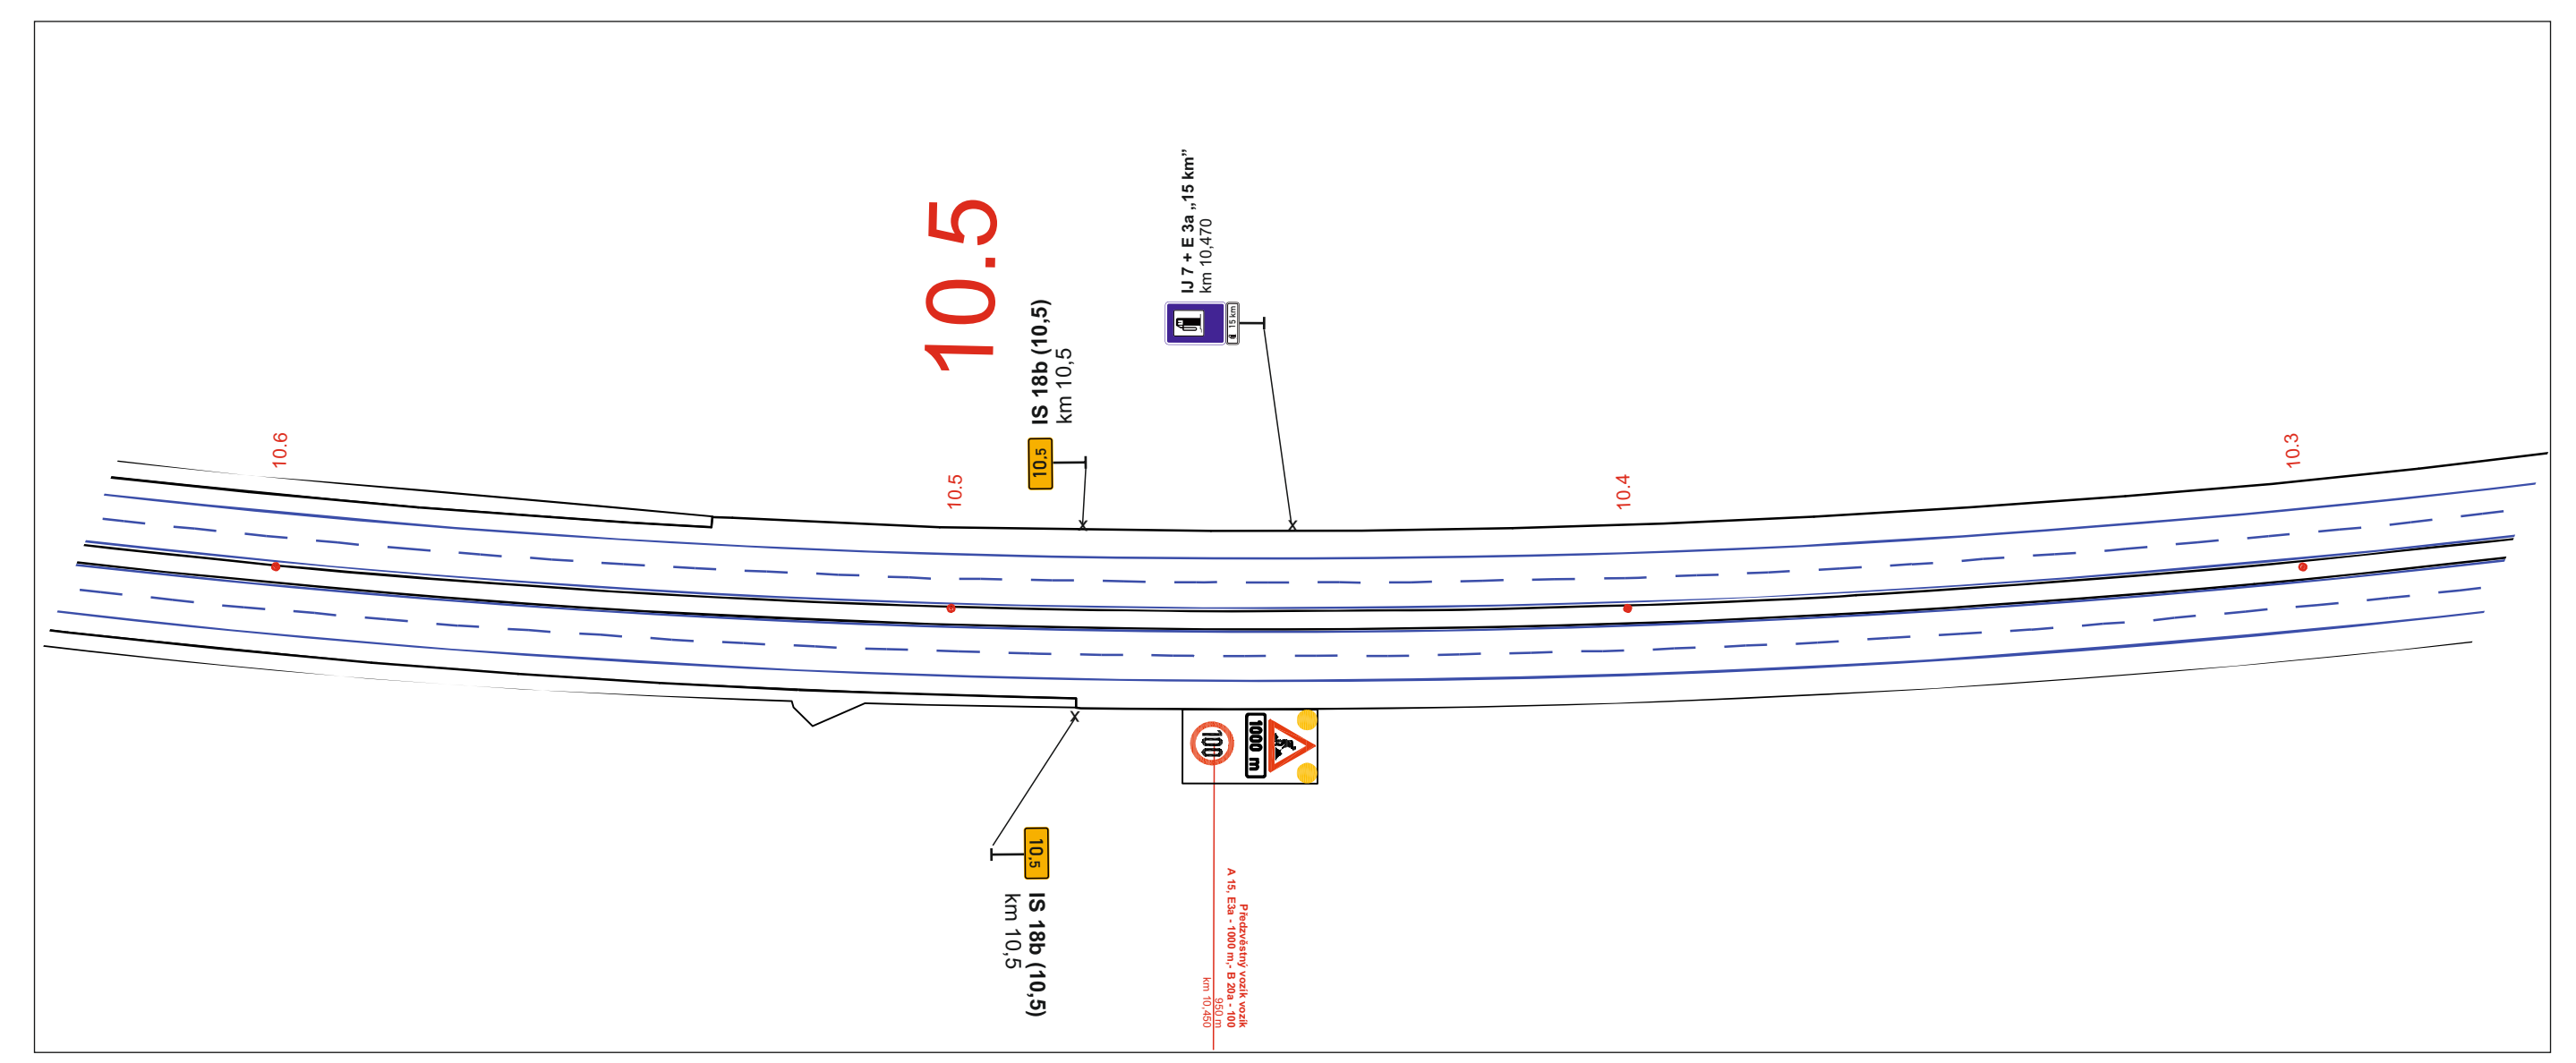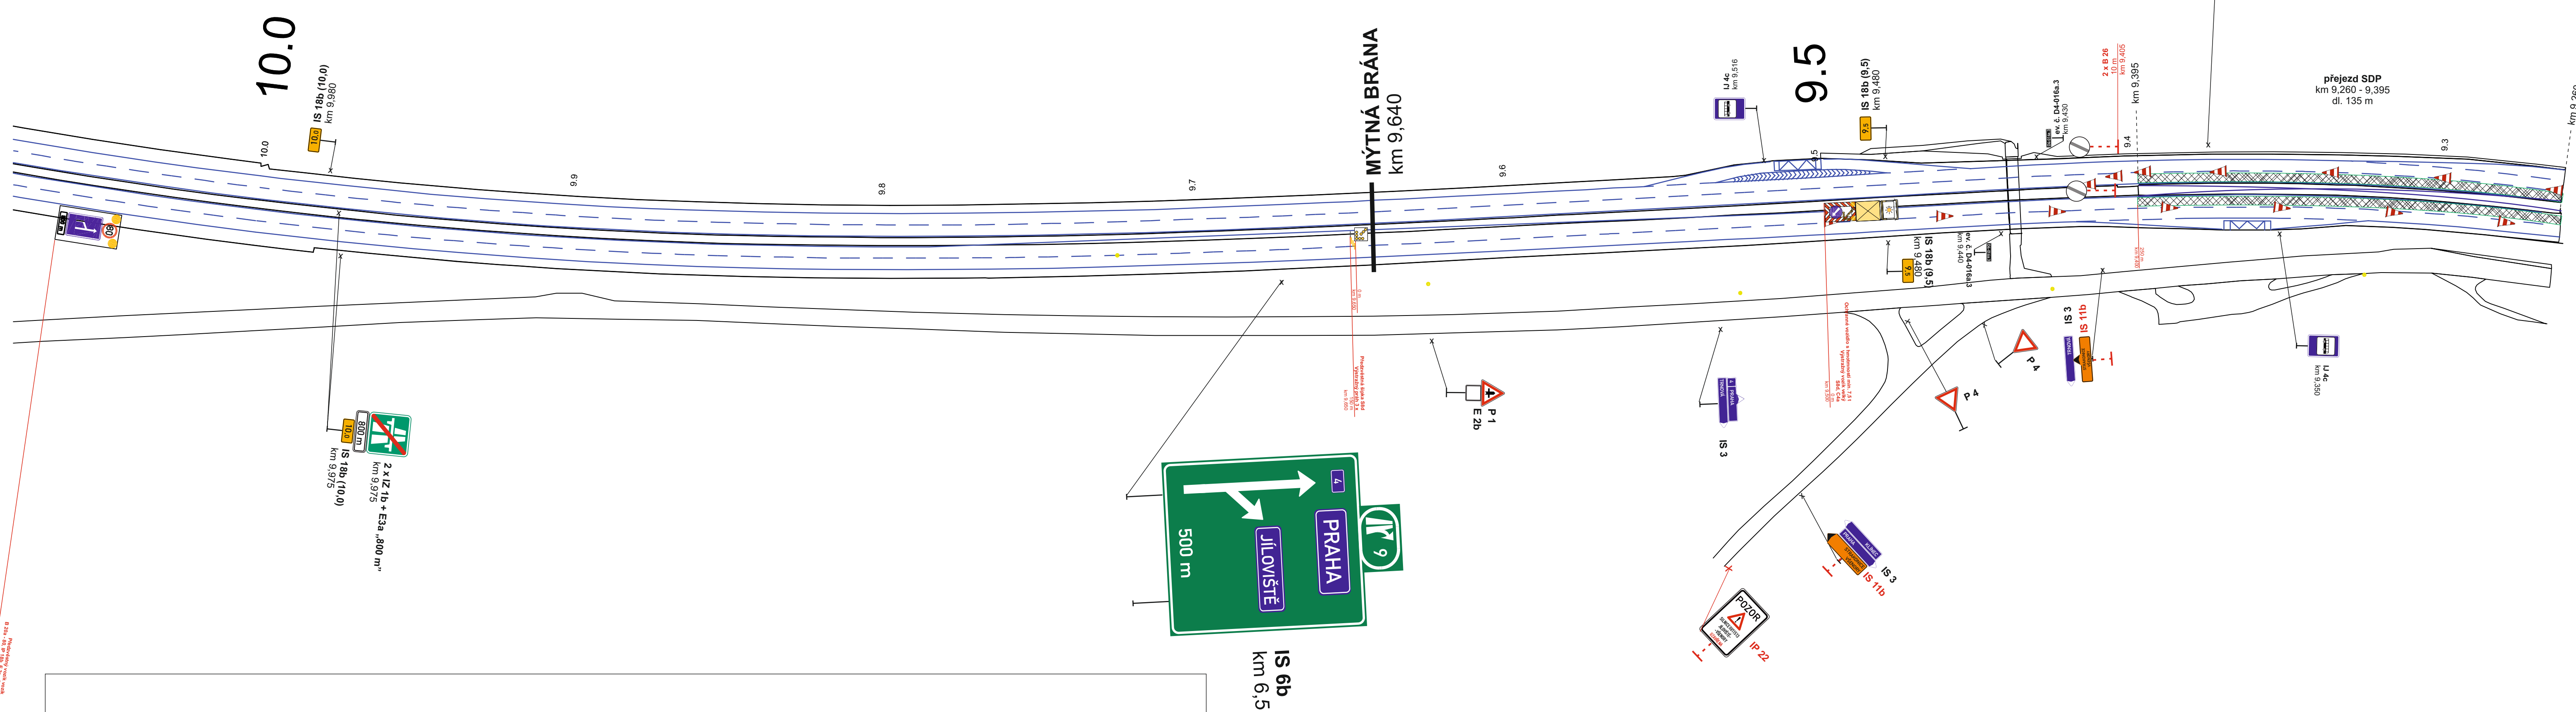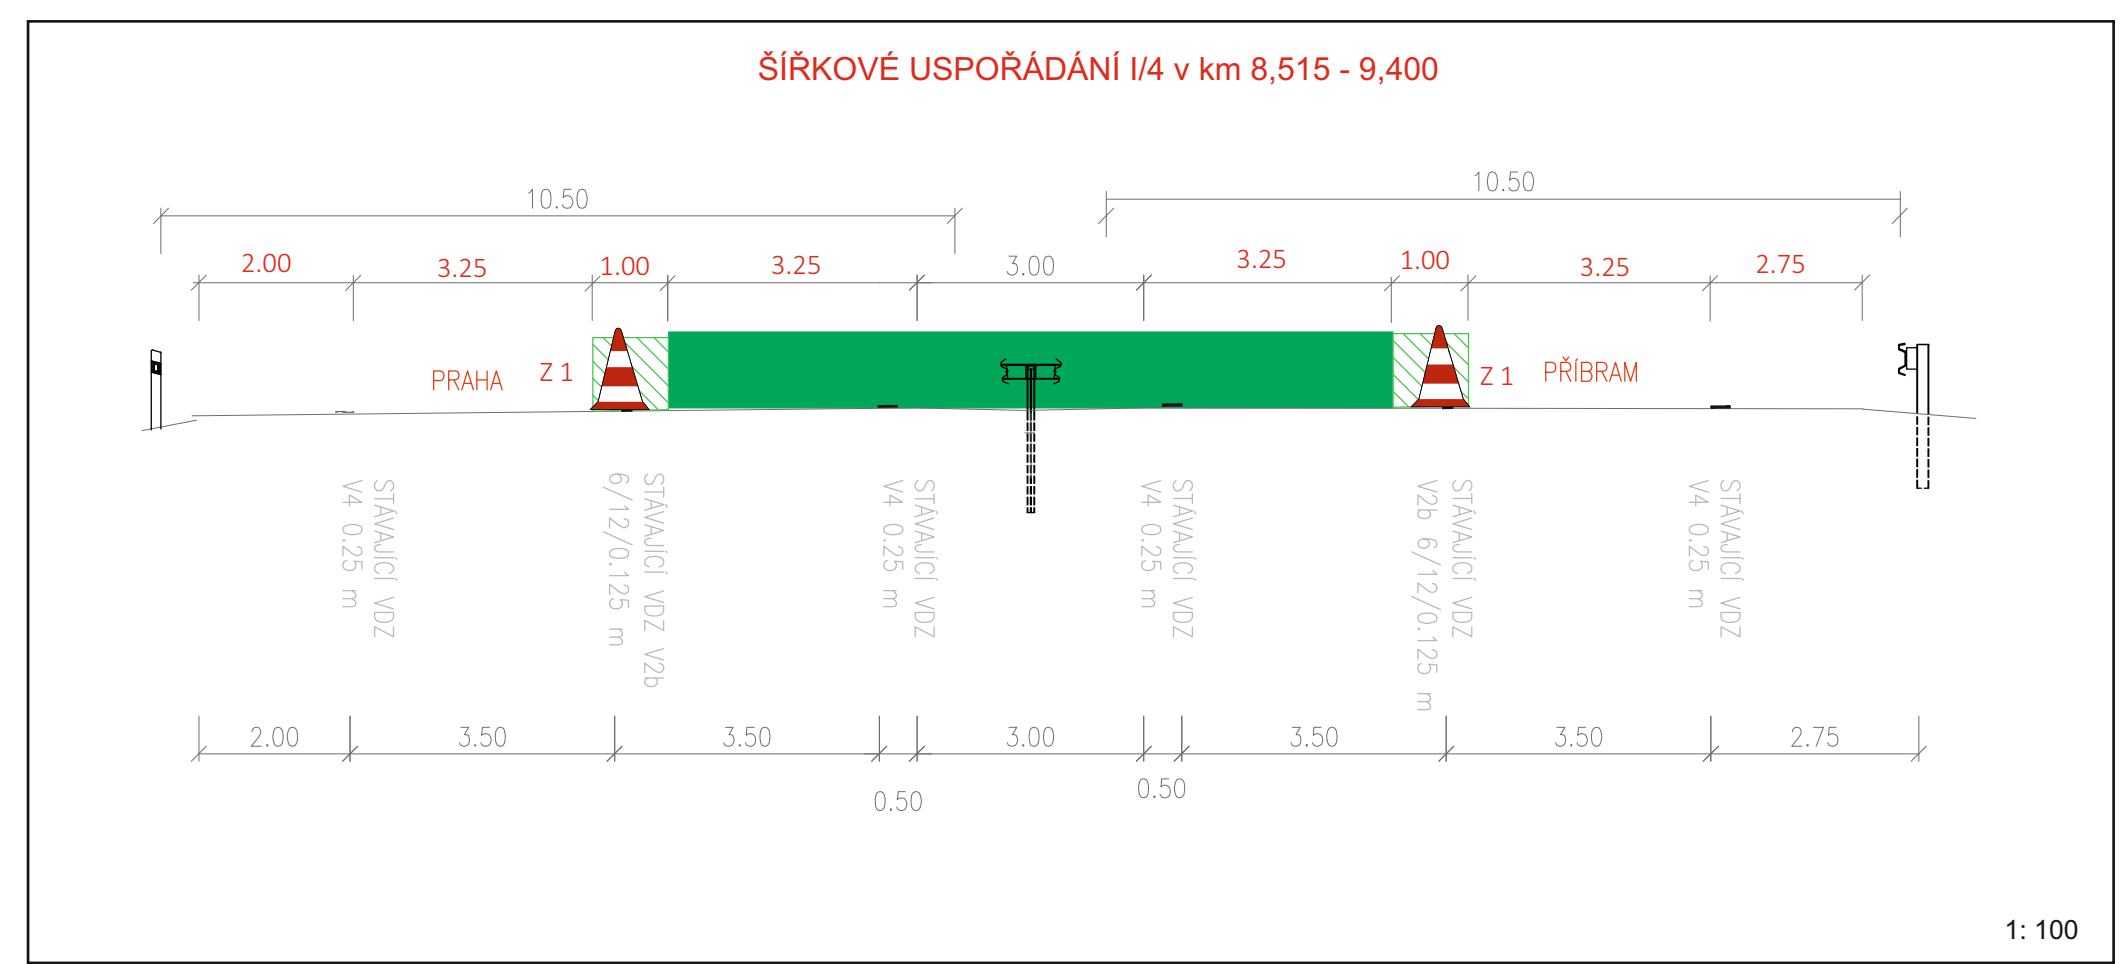

**Legenda:**

- B 20a - stávající dopravní značení
- B 20a - stávající rušené dopravní značení
- B 20a - přechodné dopravní značení

Objednatel stavby: **KSÚS** Krajská správa a údržba silnic Středočeského kraje, p.o.  
Zborovská 11, 150 21 Praha 5  
IČ: 000 66 001


Zhotovitel projektové dokumentace: **QUO** s.r.o.  
Křížkova 2158  
256 01 Benešov

Objednatel:	M-SILNICE a.s.
Vypracoval:	Pavel Neckář
Zodp. projektant:	Pavel Neckář
Datum:	04/2026
Stupeň:	RDS

Etapa 3b: Příloha č: 3 - 9,2 - 10,1 km

**Akce: III/11513 Jíloviště  
most ev.č. 11513-1 přes D4  
v obci Jíloviště**

Etapa 4: Příloha č: 1 - 5,3 - 7,6 km

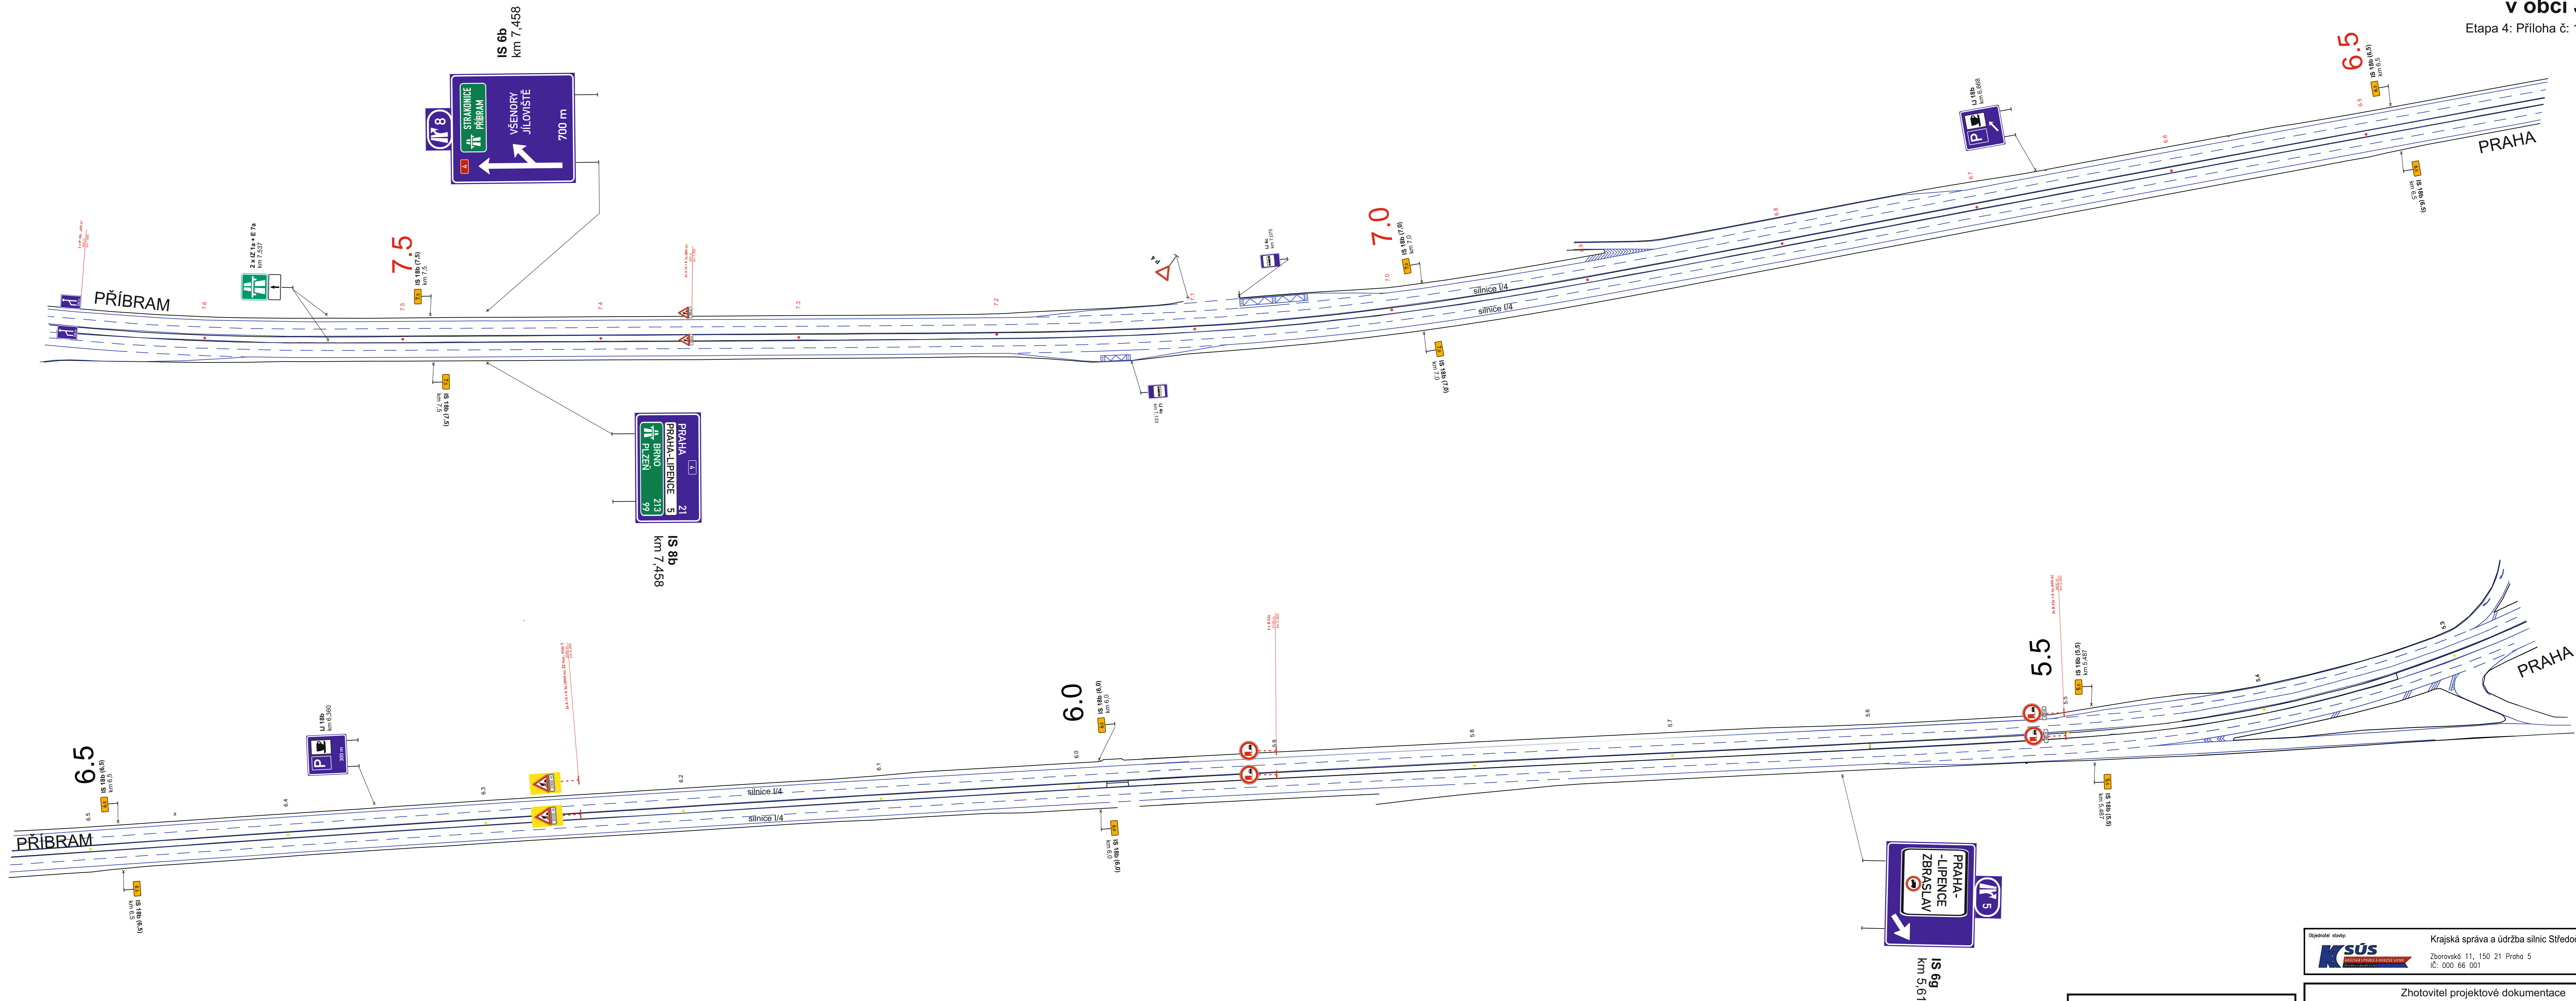

**Legenda:**



	B 20a - stávající dopravní značení
	B 20a - stávající rušené dopravní značení
	B 20a - přechodné dopravní značení

Objednatel: Krajská správa a údržba silnic Středočeského kraje, p.o.  
 Zborovské 11, 150 21 Praha 5  
 IČ: 000 66 001

Zhotovitel projektové dokumentace	
QUO s.r.o. Křížkova 2158 256 01 Benešov	
<b>Akce: III/11513 Jíloviště most ev.č. 11513-1 přes D4 v obci Jíloviště</b>	Objednatel: M-SILNICE a.s.
	Vypracoval: Pavel Neckář
	Zadp. projektant: Pavel Neckář
	Datum: 04/2026
	Stupeň: RDS
Etapa 4: Příloha č: 1 - 5,3 - 7,6 km	

# Akce: III/11513 Jíloviště most ev.č. 11513-1 přes D4 v obci Jíloviště

Etapa 4: Příloha č: 2 - 7,6 - 8,8 km

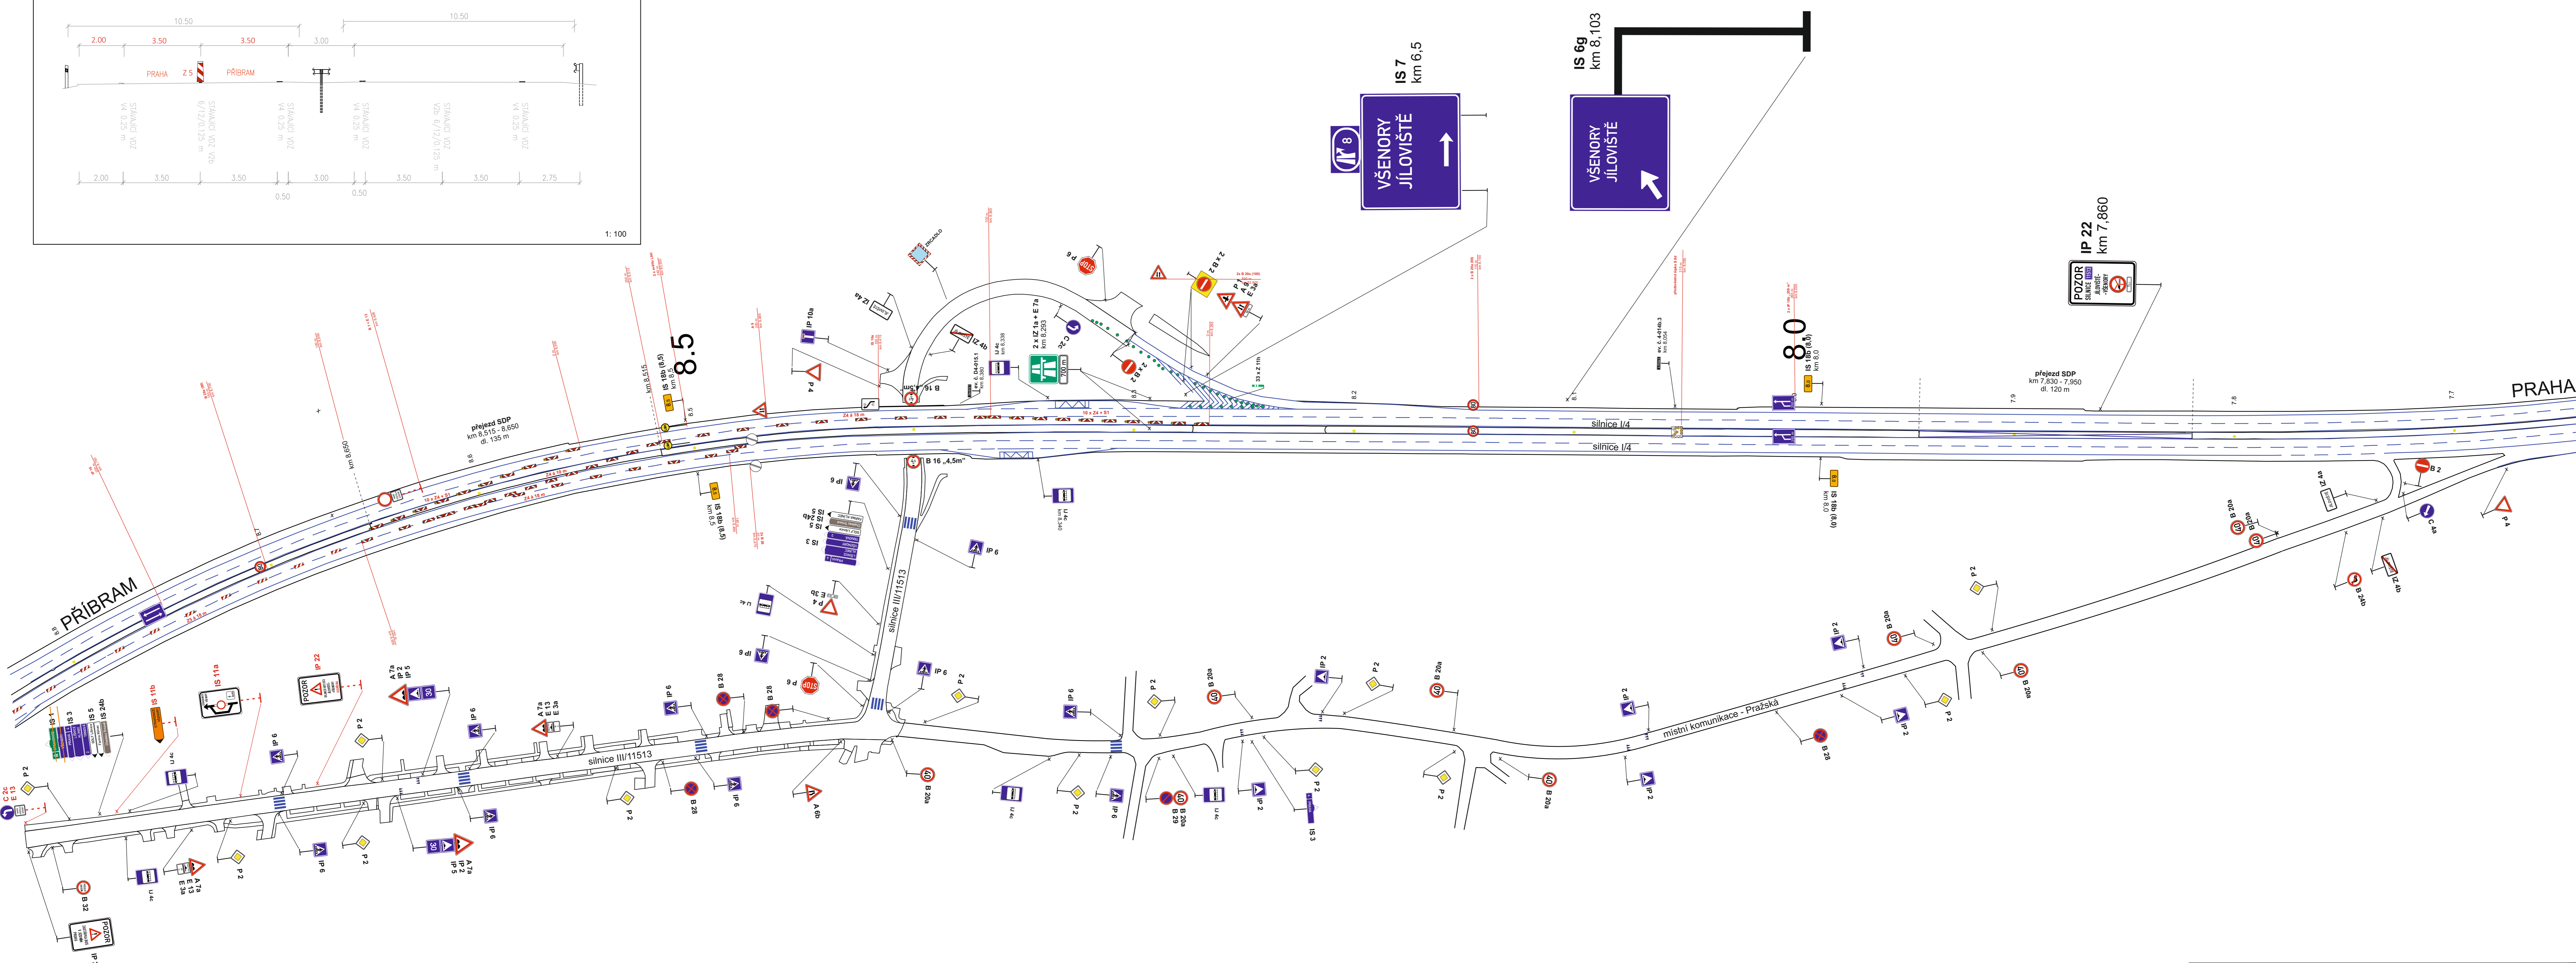
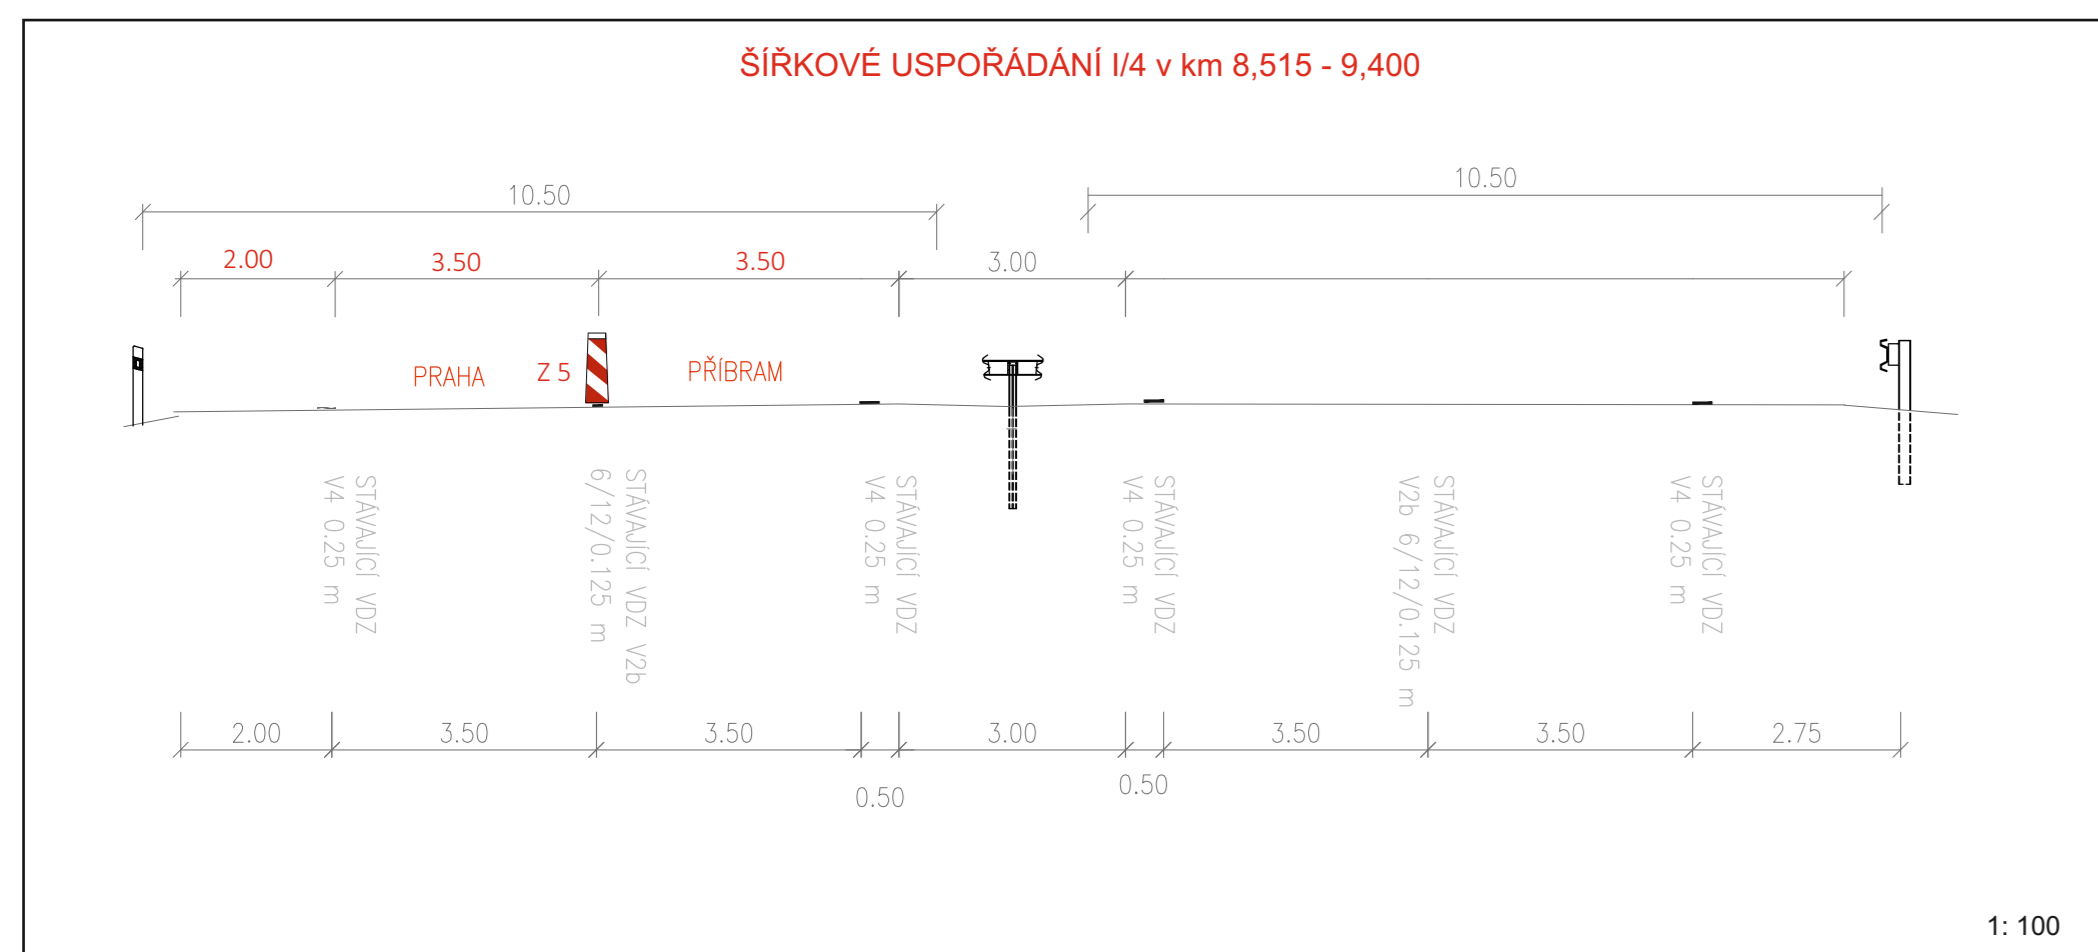


Objednatel stavby: **KřSÚS** Krajská správa a údržba silnic Středočeského kraje, p.o.  
Zborovská 11, 150 21 Praha 5  
IČ: 000 66 001

Zhotovitel projektové dokumentace	
<b>QUO s.r.o.</b> Křížkova 2158 256 01 Benešov	
<b>Akce: III/11513 Jíloviště most ev.č. 11513-1 přes D4 v obci Jíloviště</b>	Objednatel: M-SILNICE a.s.
Ypracoval: Pavel Neckář	Zodp. projektant: Pavel Neckář
Datum: 04/2026	Stupeň: RDS
Etapa 4: Příloha č: 2 - 7,6 - 8,8 km	

**Akce: III/11513 Jíloviště  
most ev.č. 11513-1 přes D4  
v obci Jíloviště**

Etapa 4: Příloha č. 3 - MUK 9 Jíloviště

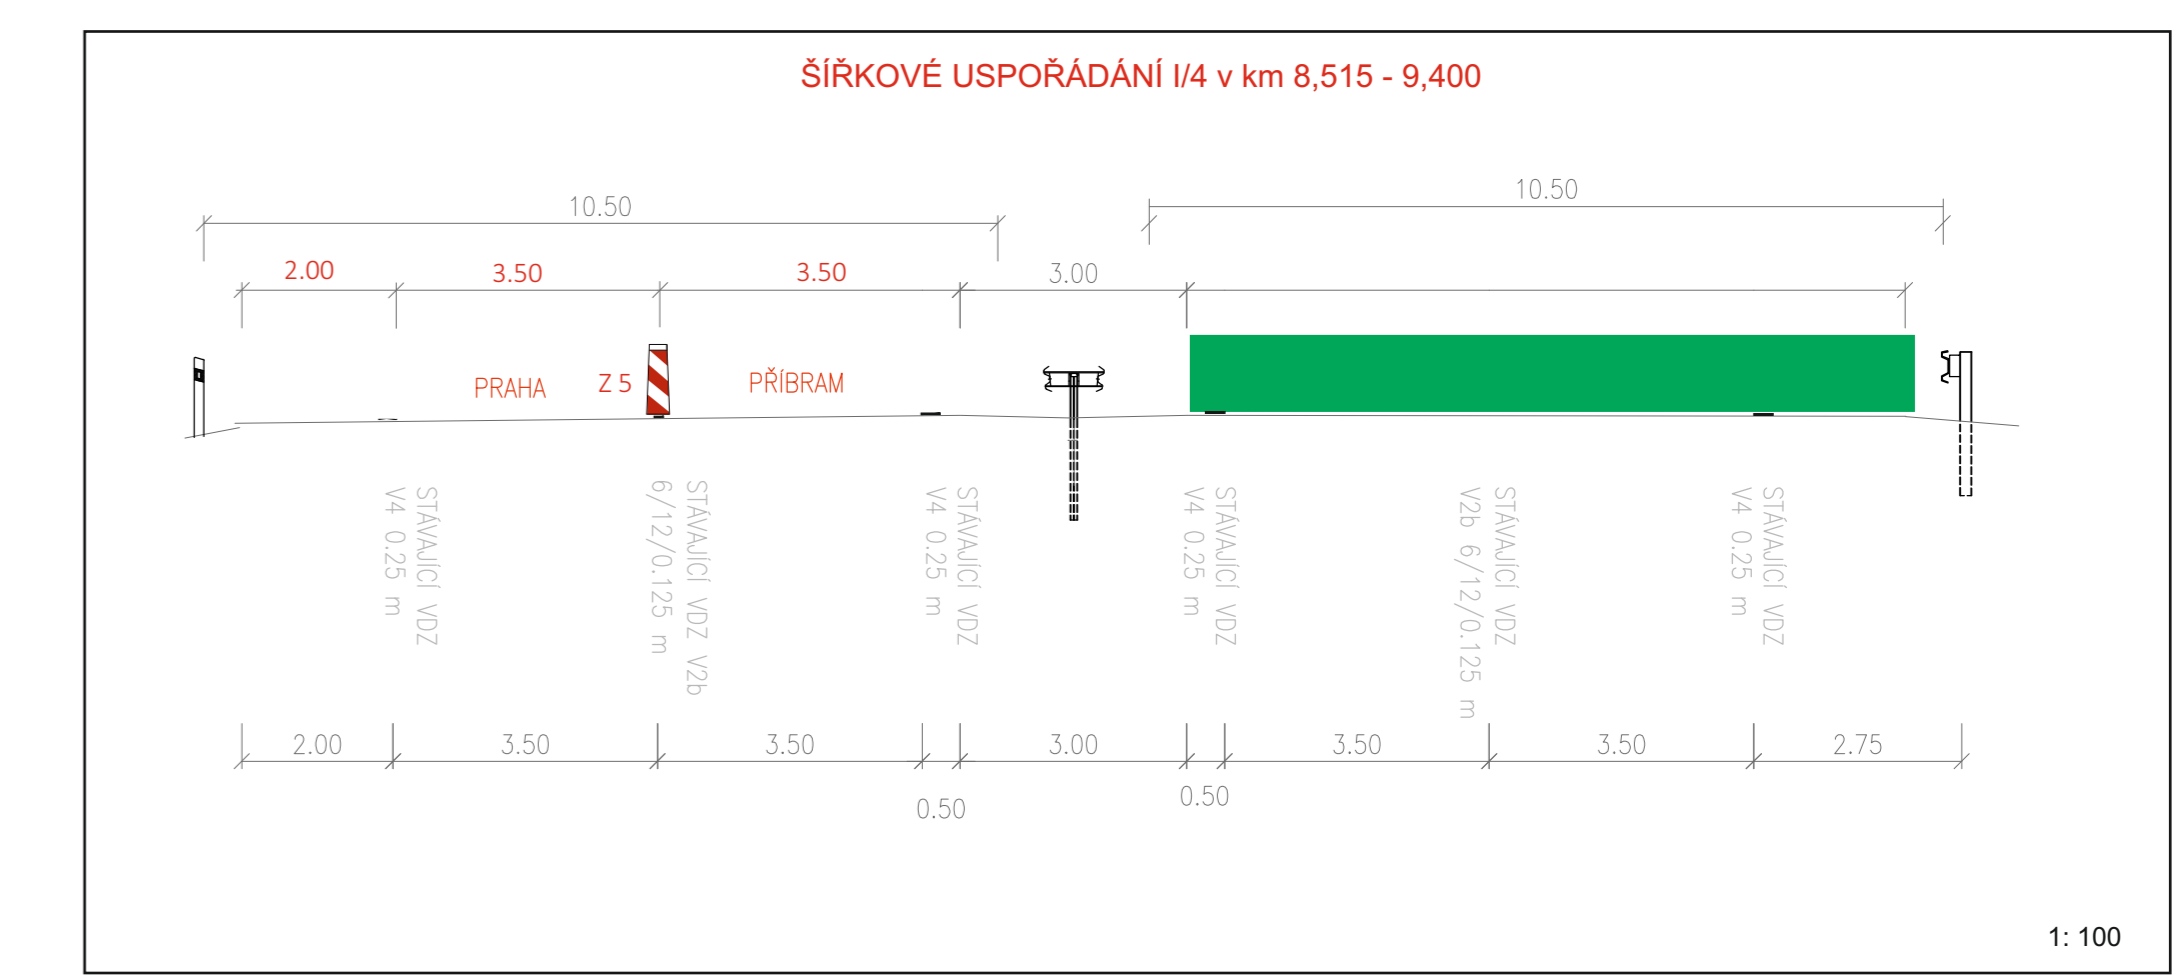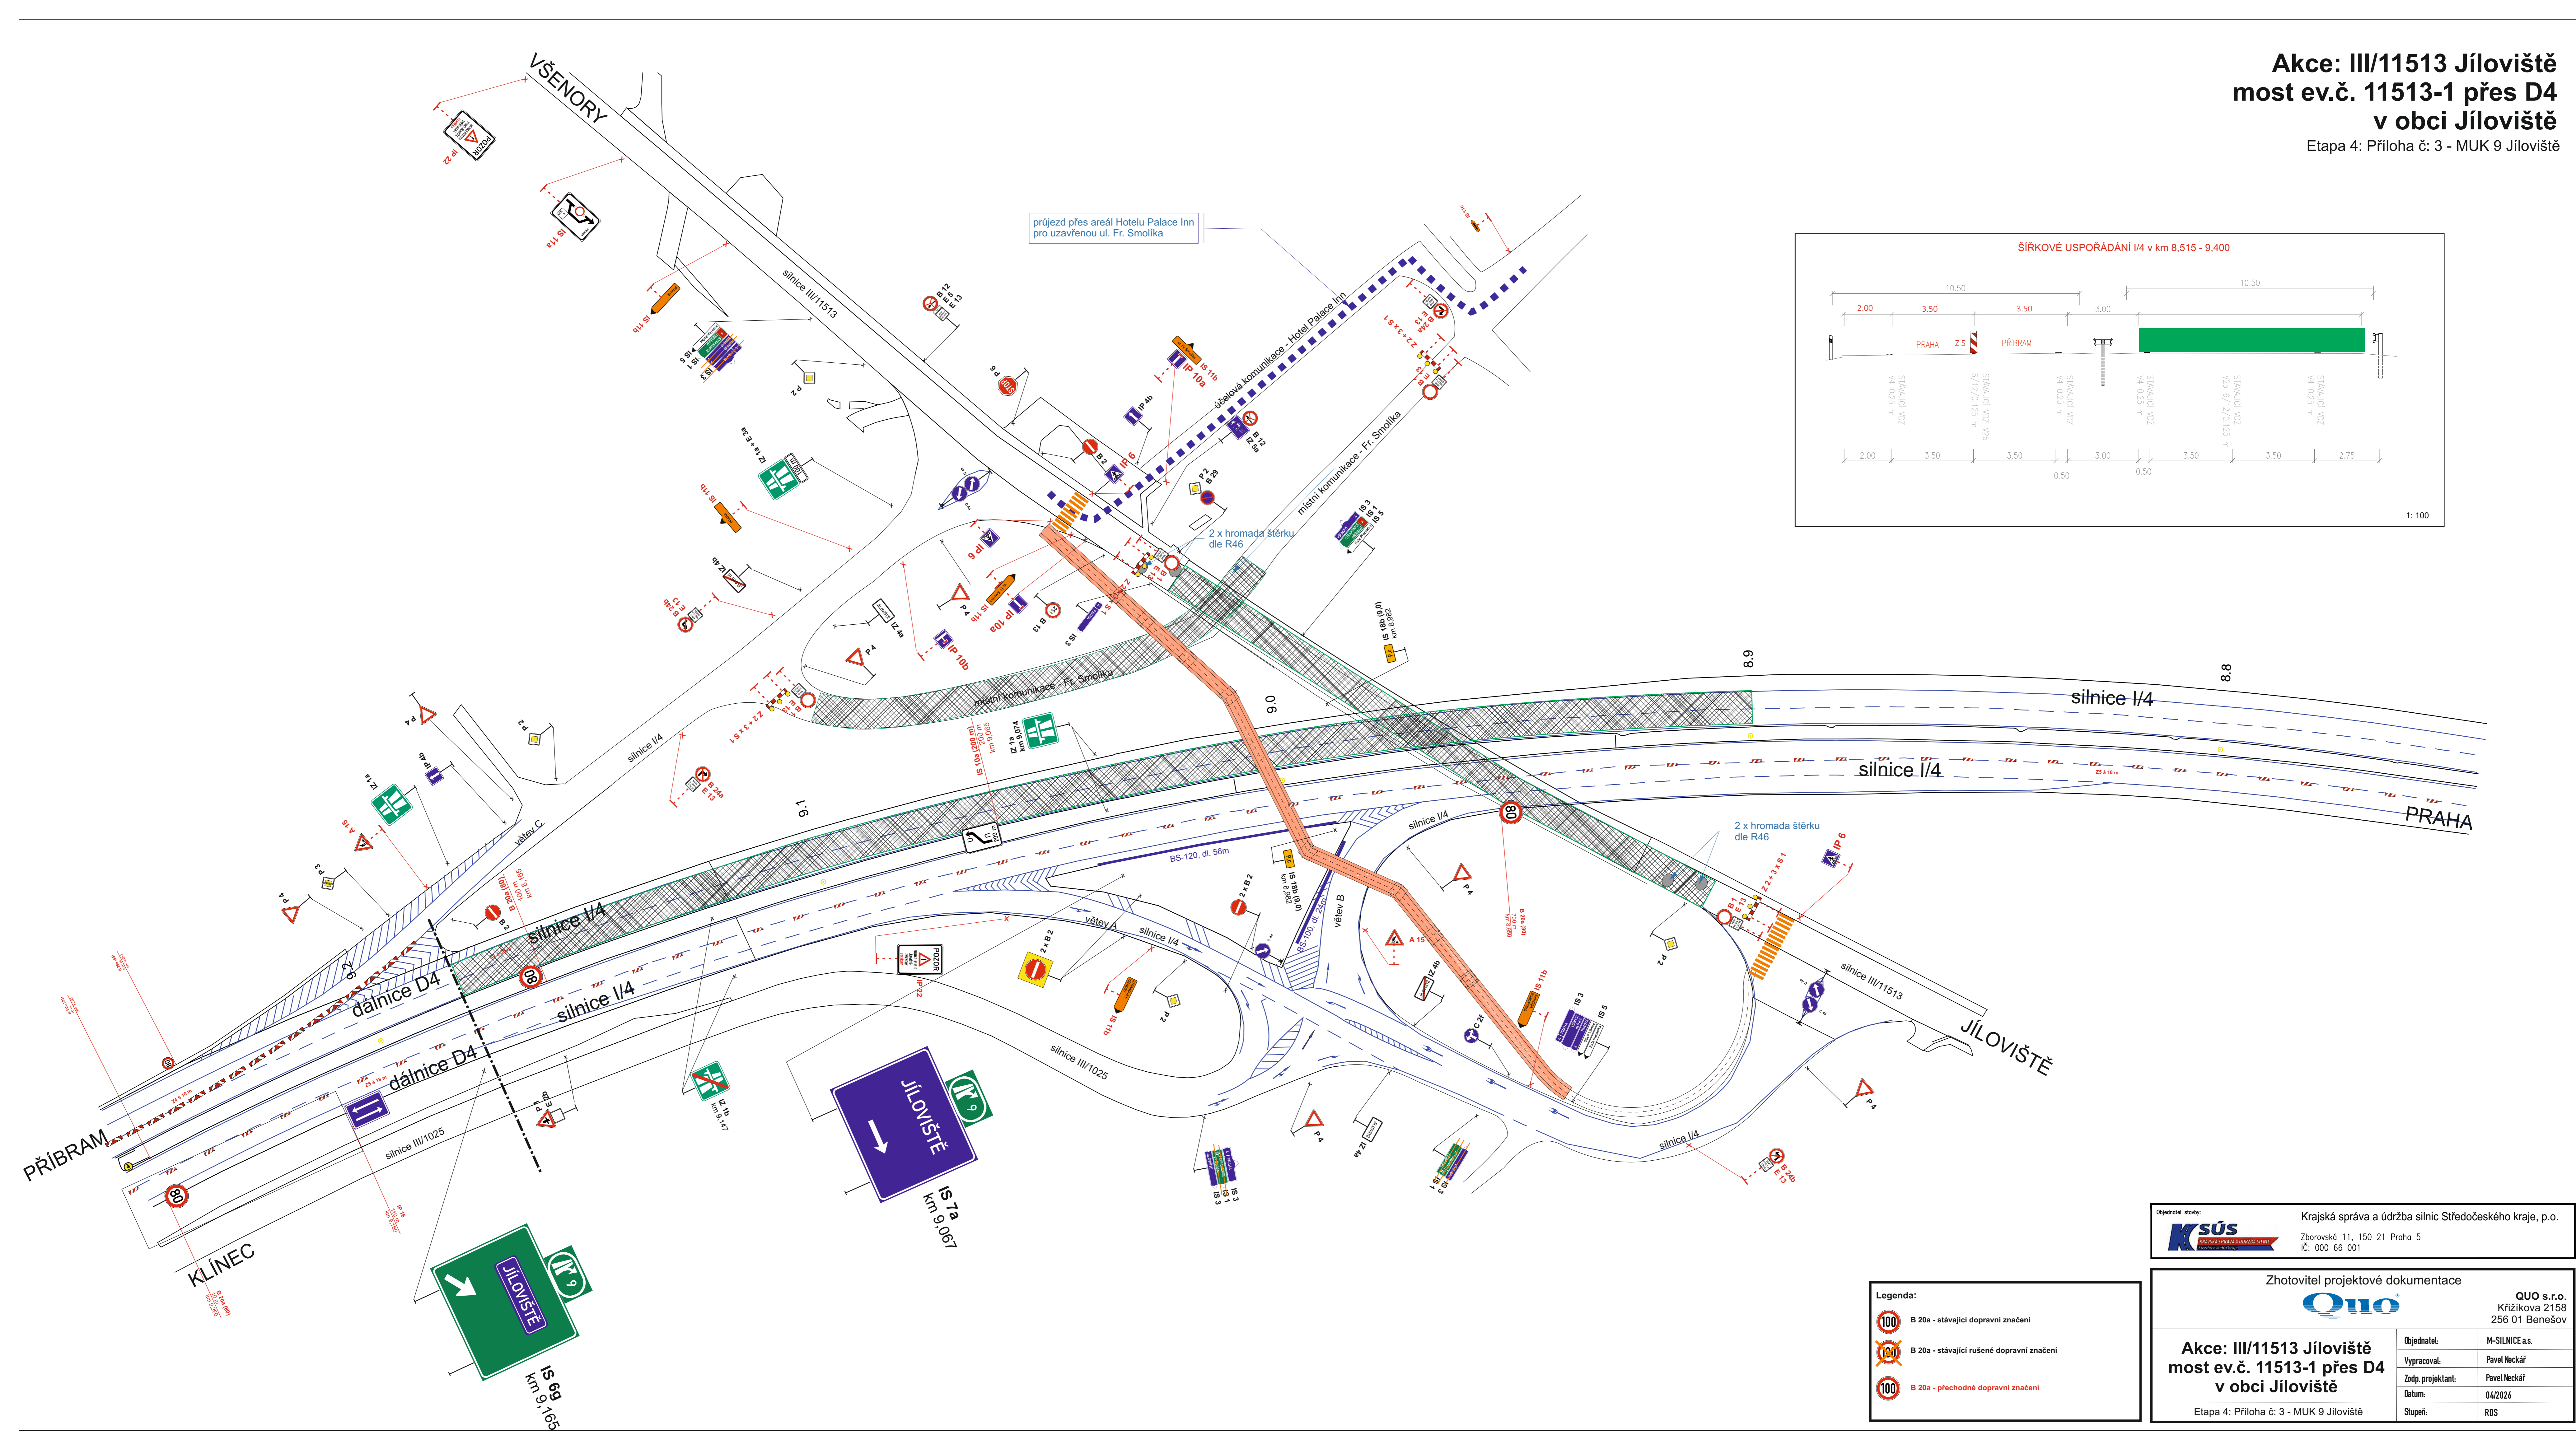

**Legenda:**

	B 20a - stávající dopravní značení
	B 20a - stávající rušené dopravní značení
	B 20a - přechodné dopravní značení

**KsÚS** Krajská správa a údržba silnic Středočeského kraje, p.o.  
Zborovská 11, 150 21 Praha 5  
IČ: 000 66 001

Zhotovitel projektové dokumentace



**QUO s.r.o.**  
Křížkova 2158  
256 01 Benešov

Objednatel:	M-SILNICE a.s.
Vypracoval:	Pavel Neckář
Zodp. projektant:	Pavel Neckář
Datum:	04/2024
Stupeň:	RDS

Etapa 4: Příloha č. 3 - MUK 9 Jíloviště

# Akce: III/11513 Jíloviště most ev.č. 11513-1 přes D4 v obci Jíloviště

Etapa 4: Příloha č: 4 - 9,2 - 10,1 km

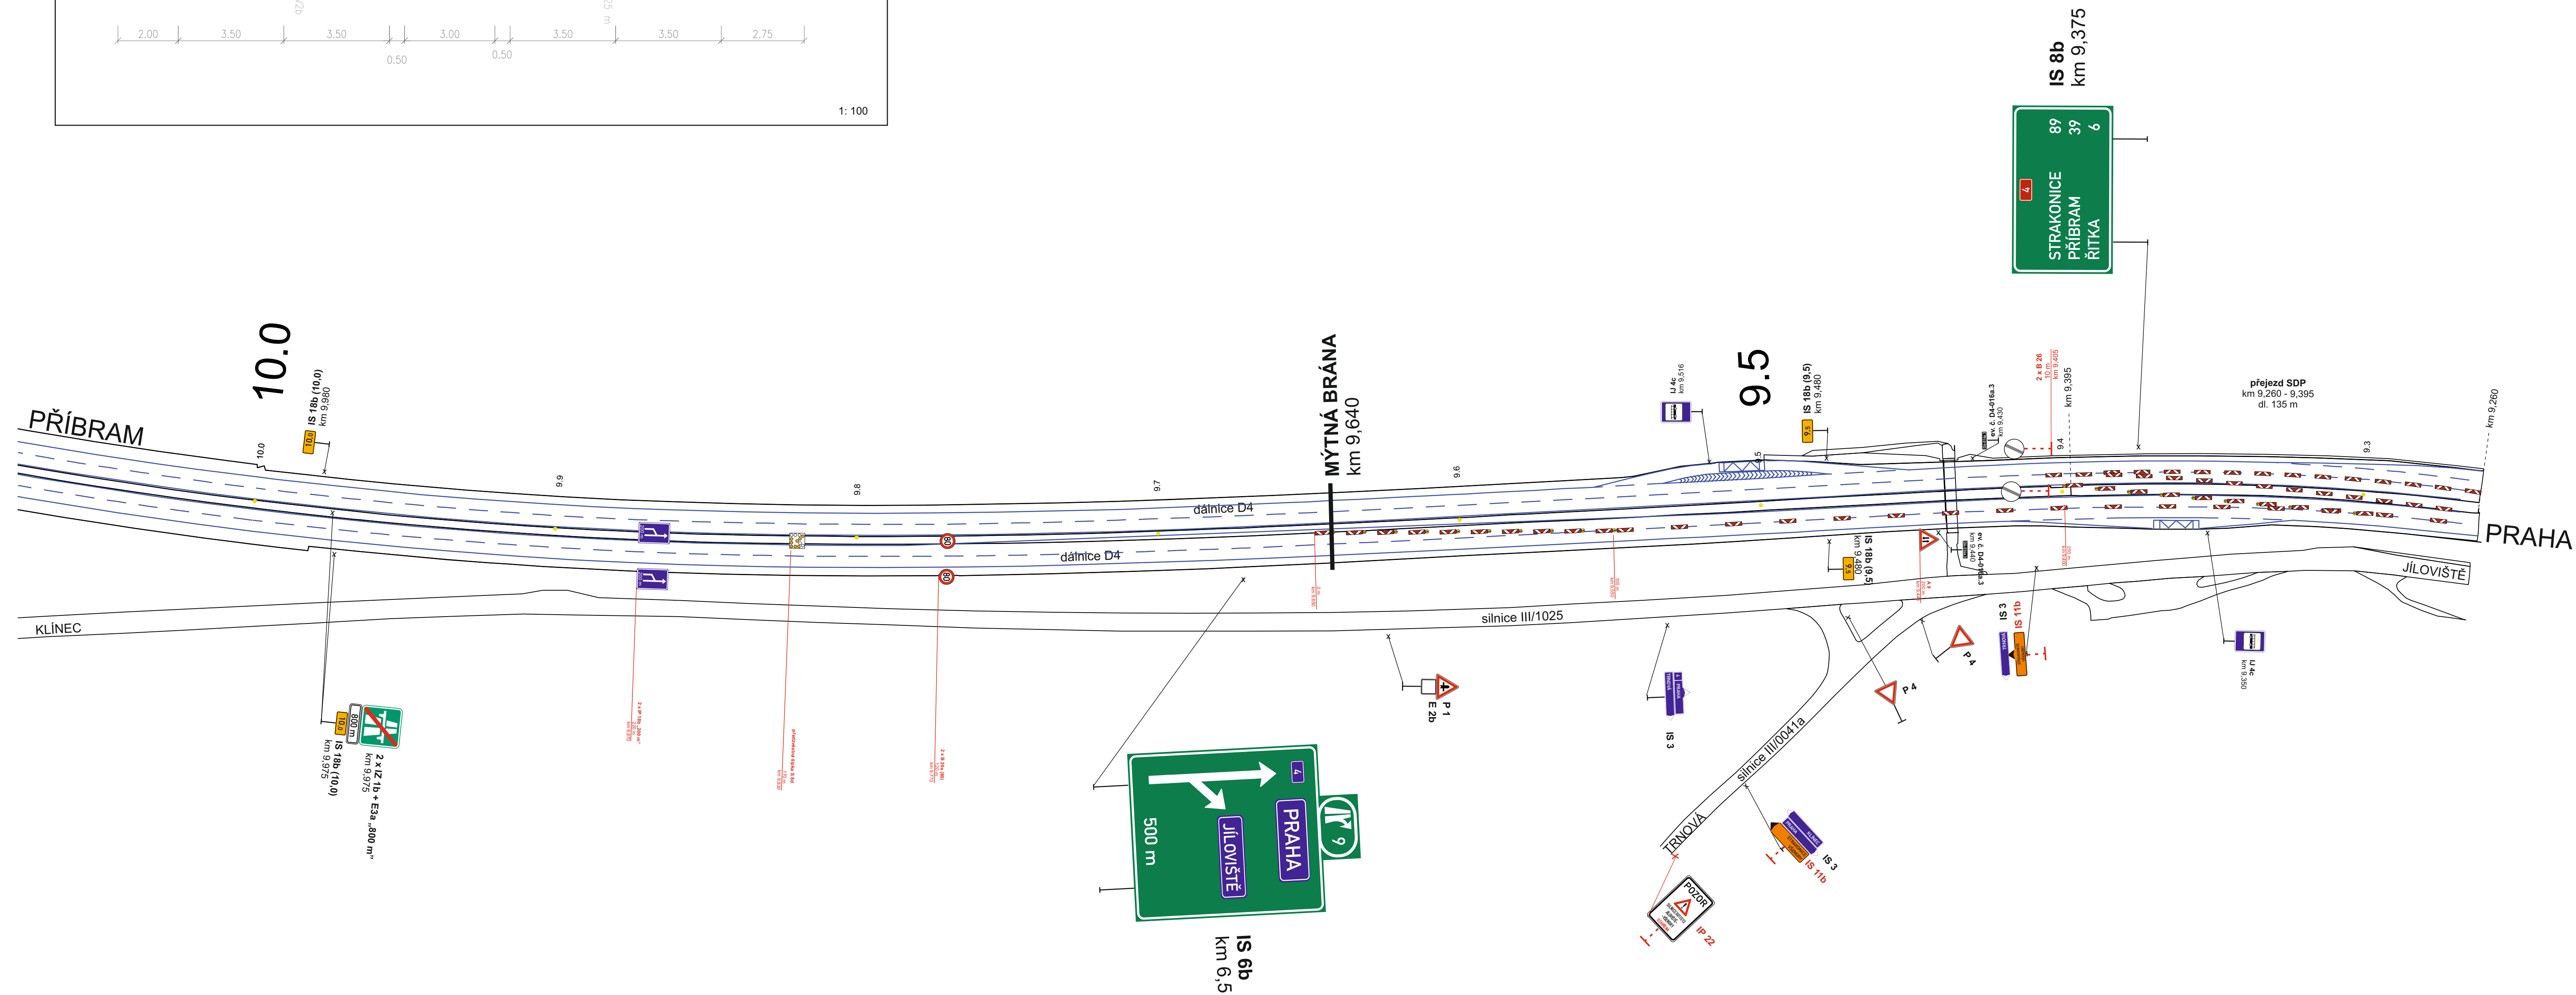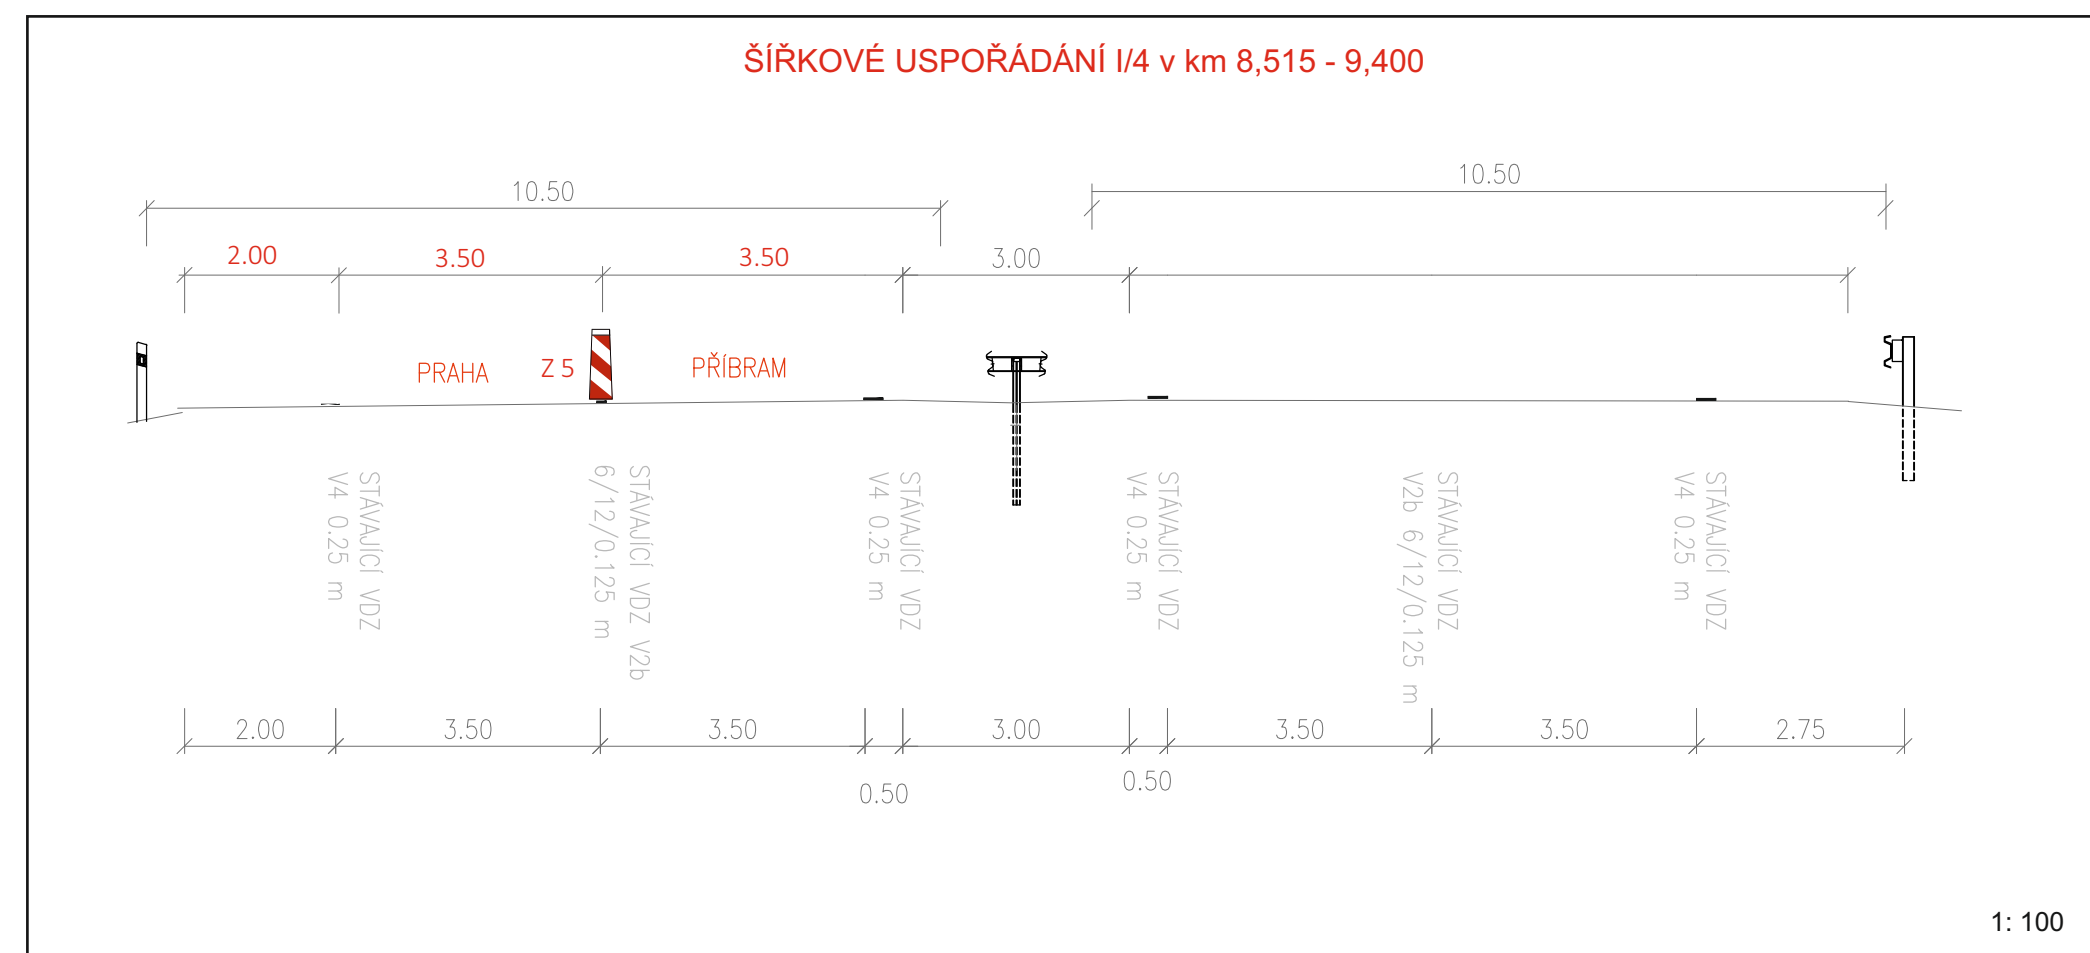

**Legenda:**

	B 20a - stávající dopravní značení
	B 20a - stávající rušené dopravní značení
	B 20a - přechodné dopravní značení

Objednatel stavby: **KSÚS** Krajská správa a údržba silnic Středočeského kraje, p.o.  
Zborovská 11, 150 21 Praha 5  
IČ: 000 66 001


Zhotovitel projektové dokumentace: **QUO s.r.o.**  
Křížkova 2158  
256 01 Benešov

<b>Akce: III/11513 Jíloviště most ev.č. 11513-1 přes D4 v obci Jíloviště</b>	Objednatel: M-SILNICE a.s.
	Vypracoval: Pavel Neckář
	Zodp. projektant: Pavel Neckář
	Datum: 04/2026
Etapa 4: Příloha č: 4 - 9,2 - 10,1 km	Stupeň: RDS



**Akce: III/11513 Jíloviště  
most ev.č. 11513-1 přes D4  
v obci Jíloviště**

Etapa 4: Příloha č: 6 - 11,3 - 13,7 km

 

**Legenda:**

	B 20a - stávající dopravní značení
	B 20a - stávající rušené dopravní značení
	B 20a - přechodné dopravní značení

Objednatel: Krajská správa a údržba silnic Středočeského kraje, p.o.  
 Zborovská 11, 150 21 Praha 5  
 IČ: 000 66 001

Zhotovitel projektové dokumentace

<b>Akce: III/11513 Jíloviště most ev.č. 11513-1 přes D4 v obci Jíloviště</b> Etapa 4: Příloha č: 6 - 11,3 - 13,7 km		Objednatel: M-SILNICE a.s. Vypracoval: Pavel Neckář Zlep. projektant: Pavel Neckář Datum: 04/2026 Stupeň: RDS
	QUO s.r.o. Křížkova 2158 256 01 Benešov	

**Akce: III/11513 Jíloviště  
most ev.č. 11513-1 přes D4  
v obci Jíloviště**

Etapa 4: Příloha č. 7 - MUK 14 Řítka



**Legenda:**

	B 20a - stávající dopravní značení
	B 20a - stávající rušené dopravní značení
	B 20a - přechodné dopravní značení

Objednatel: Krajská správa a údržba silnic Středočeského kraje, p.o.  
 Zborovské 11, 150 21 Praha 5  
 IČ: 000 66 001


Zhotovitel projektové dokumentace

**QUO s.r.o.**  
 Křížkova 2158  
 256 01 Benešov

<b>Akce: III/11513 Jíloviště most ev.č. 11513-1 přes D4 v obci Jíloviště</b>	Objednatel: M-SILNICE a.s.
	Vypracoval: Pavel Neckář
	Zadp. projektant: Pavel Neckář
	Datum: 04/2026
Etapa 4: Příloha č. 7 - MUK 14 Řítka	Stupeň: RDS

**Akce: III/11513 Jíloviště  
most ev.č. 11513-1 přes D4  
v obci Jíloviště**

Etapa 5: Příloha č: 1 - 4,7 - 5,9 km

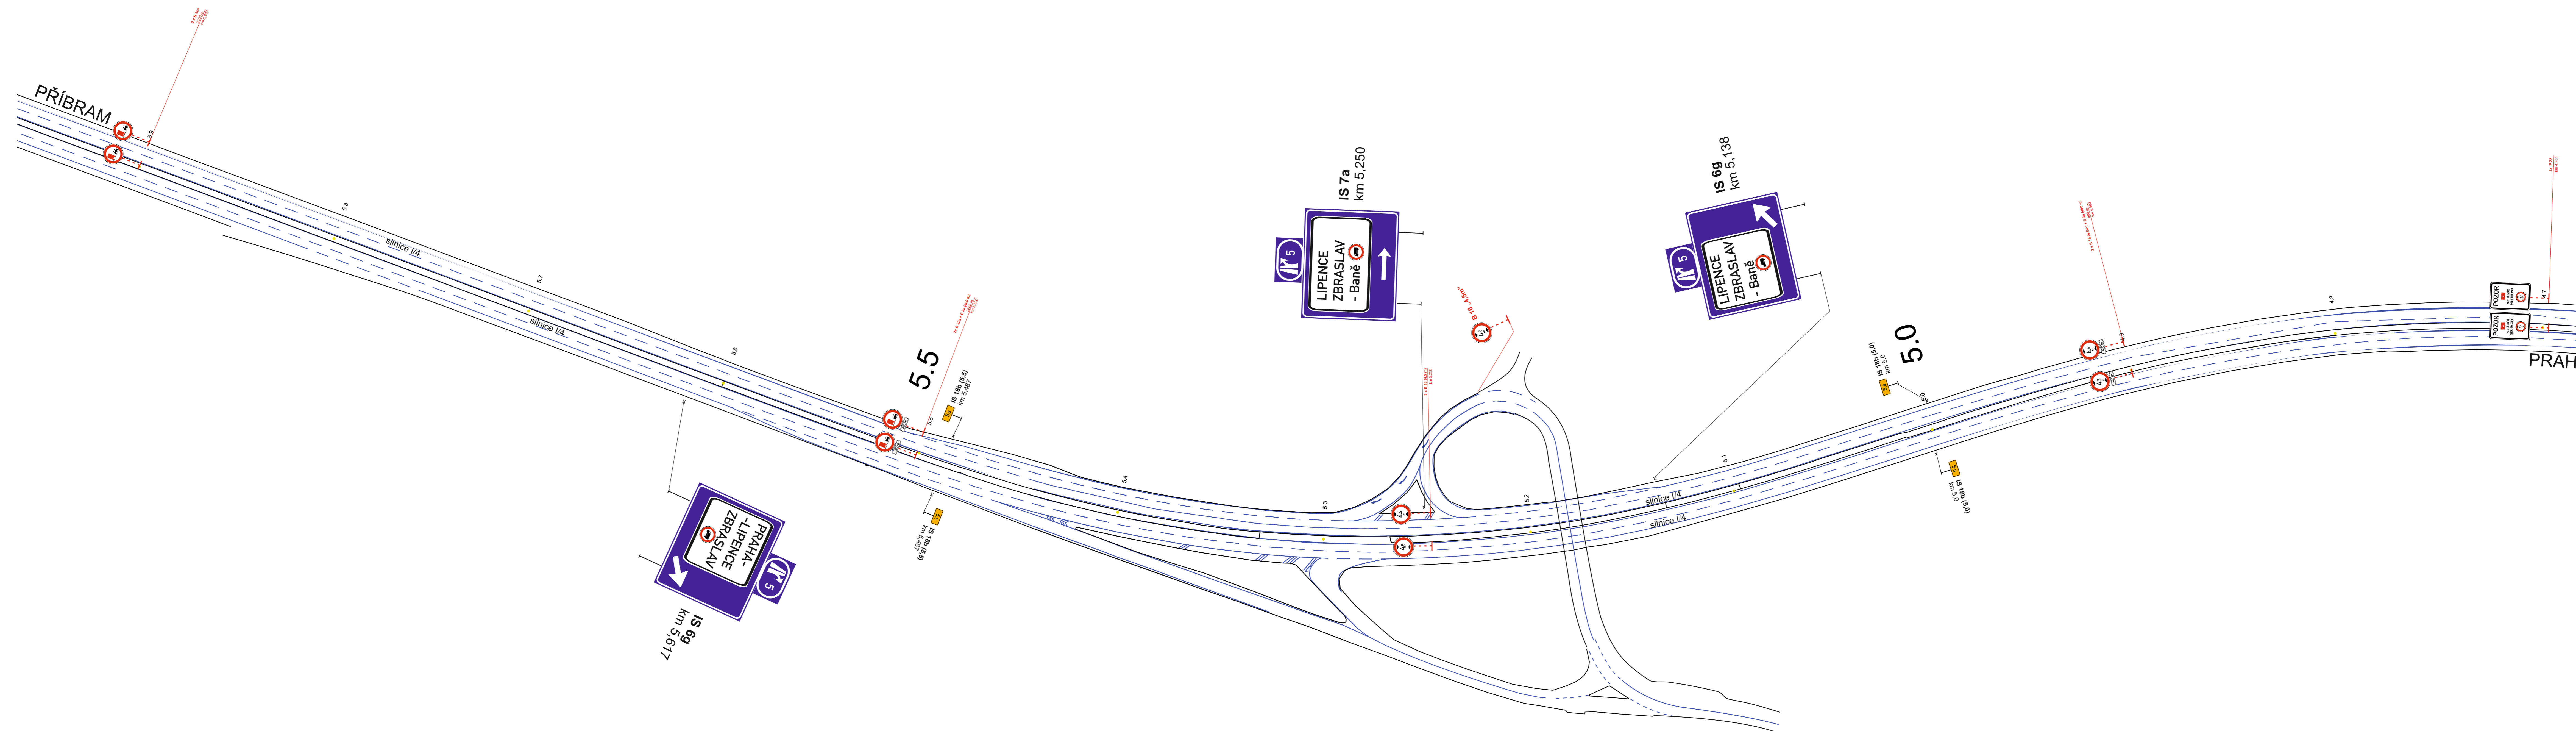

**Legenda:**

	B 20a - stávající dopravní značení
	B 20a - stávající rušené dopravní značení
	B 20a - přechodné dopravní značení

Objednatel: Krajská správa a údržba silnic Středočeského kraje, p.o.  
**KSÚS**  
 Zborovské 11, 150 21 Praha 5  
 IČ: 000 66 001

Zhotovitel projektové dokumentace


**Quo**

QUO s.r.o.  
 Křížkova 2158  
 256 01 Benešov

<b>Akce: III/11513 Jíloviště most ev.č. 11513-1 přes D4 v obci Jíloviště</b>	Objednatel: M-SILNICE a.s.
	Vypracoval: Pavel Neckář
	Zadp. projektant: Pavel Neckář
	Datum: 04/2026
Etapa 5: Příloha č: 1 - 4,7 - 5,9 km	Stupeň: RDS

**Akce: III/11513 Jíloviště  
most ev.č. 11513-1 přes D4  
v obci Jíloviště**

Etapa 5: Příloha č: 2 - 6,0 - 7,6 km

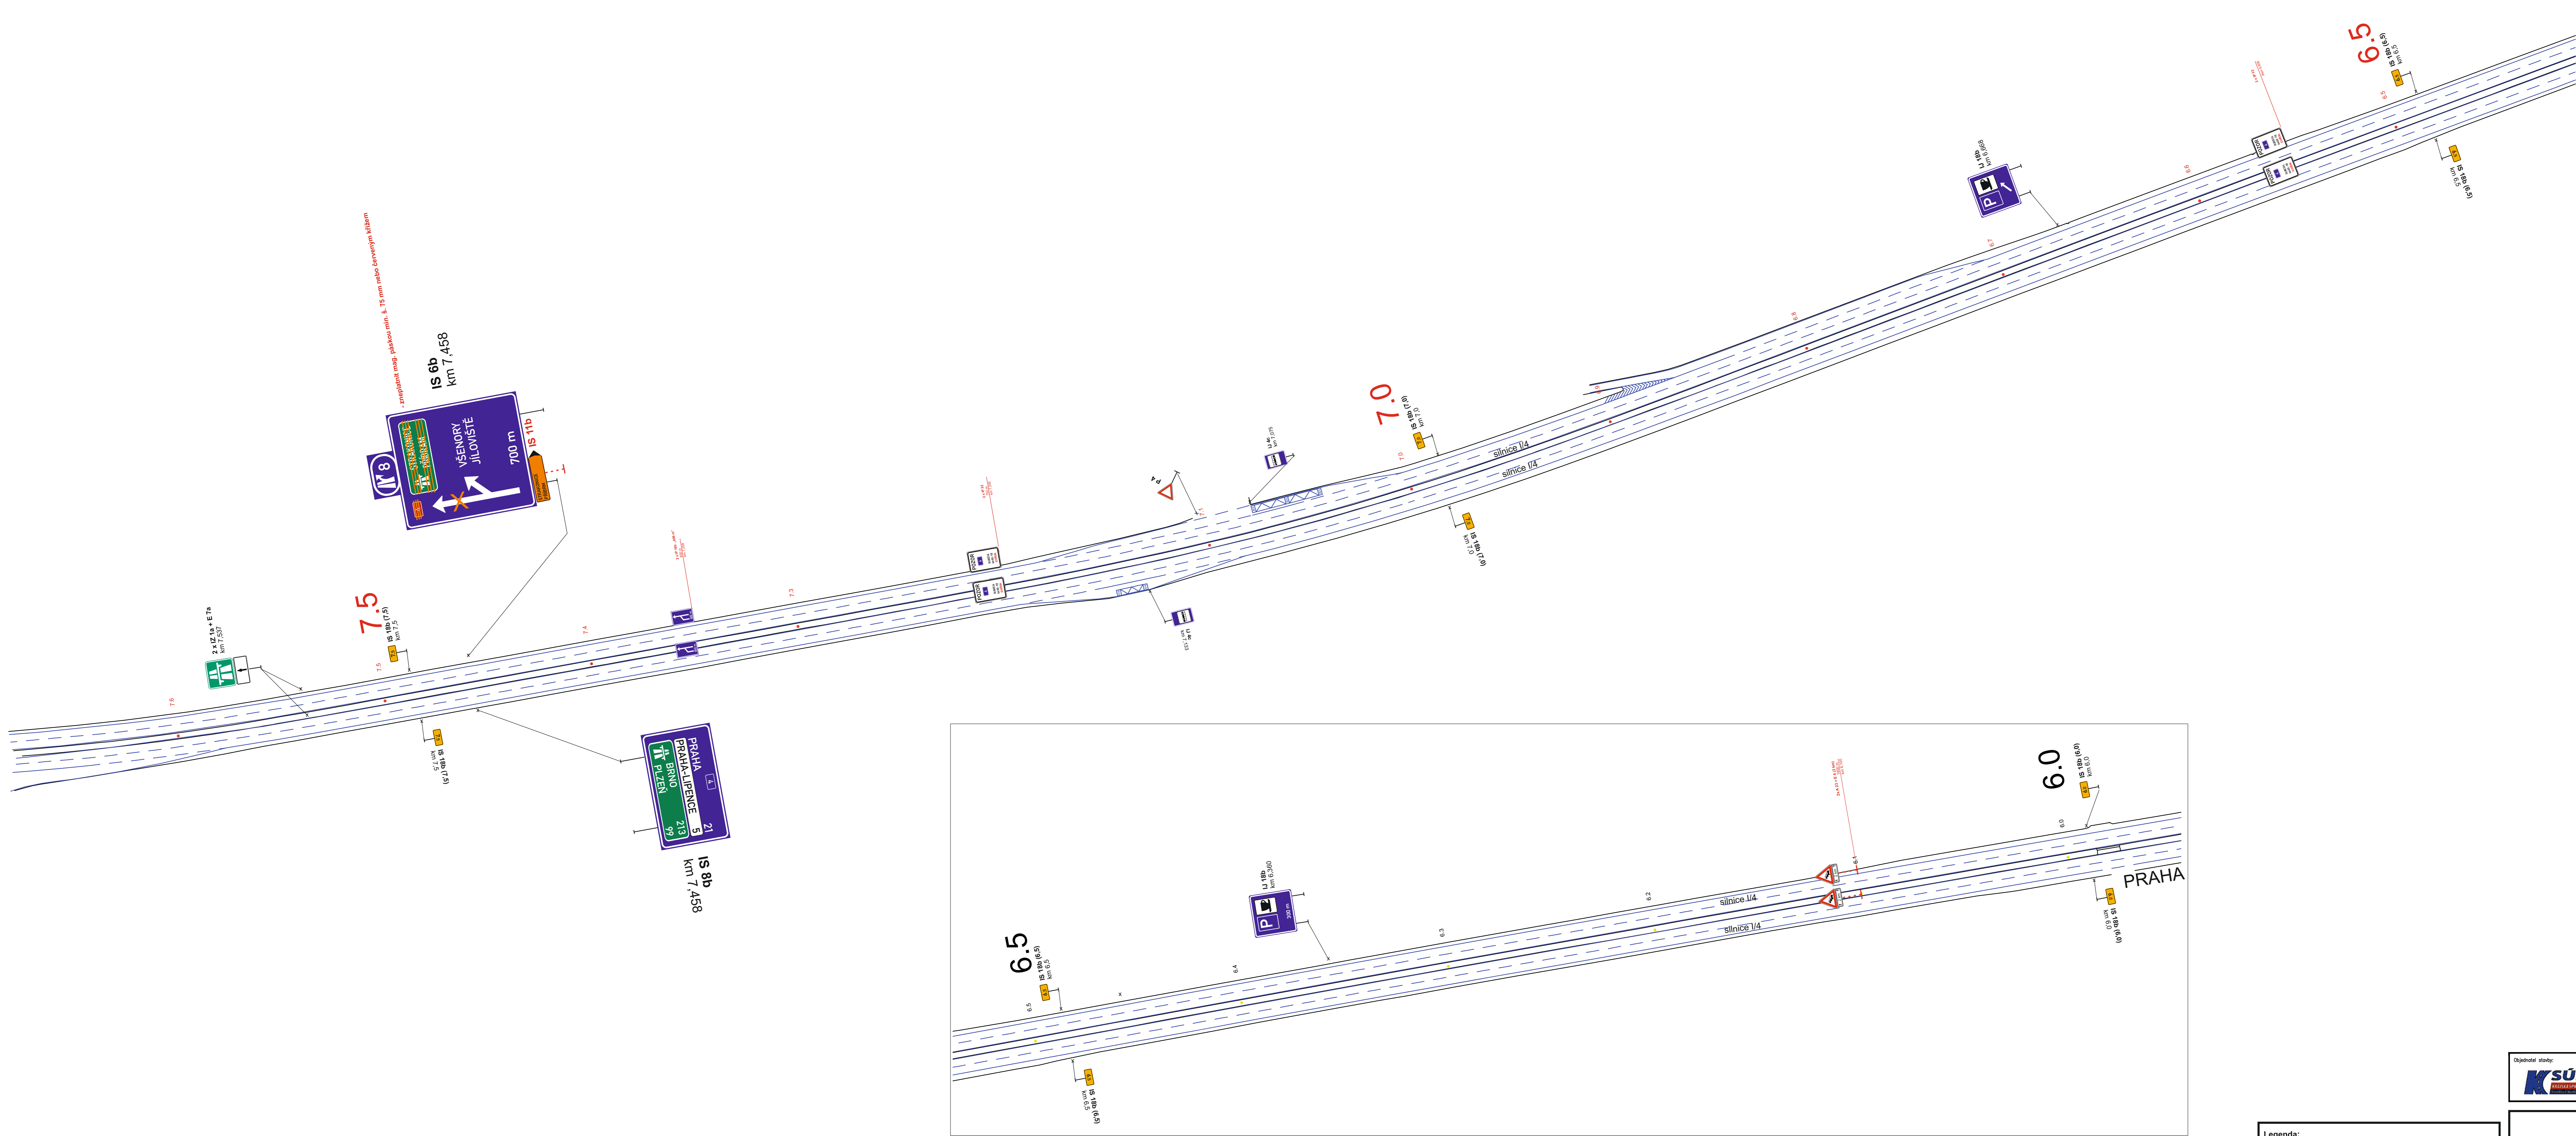

Legenda:

	B 20a - stávající dopravní značení
	B 20a - stávající rušené dopravní značení
	B 20a - přechodné dopravní značení

Objednatel: Krajská správa a údržba silnic Středočeského kraje, p.o.  
 Zborovské 11, 150 21 Praha 5  
 IČ: 000 66 001


Zhotovitel projektové dokumentace

**QUO s.r.o.**  
 Křížkova 2156  
 256 01 Benešov

<b>Akce: III/11513 Jíloviště most ev.č. 11513-1 přes D4 v obci Jíloviště</b>	Objednatel: M-SILNICE a.s.
	Vypracoval: Pavel Neckář
	Zadp. projektant: Pavel Neckář
	Datum: 04/2026
Etapa 5: Příloha č: 2 - 6,0 - 7,6 km	Stupeň: RDS

# Akce: III/11513 Jíloviště most ev.č. 11513-1 přes D4 v obci Jíloviště

Etapa 5: Příloha č: 3 - 7,6 - 8,8 km

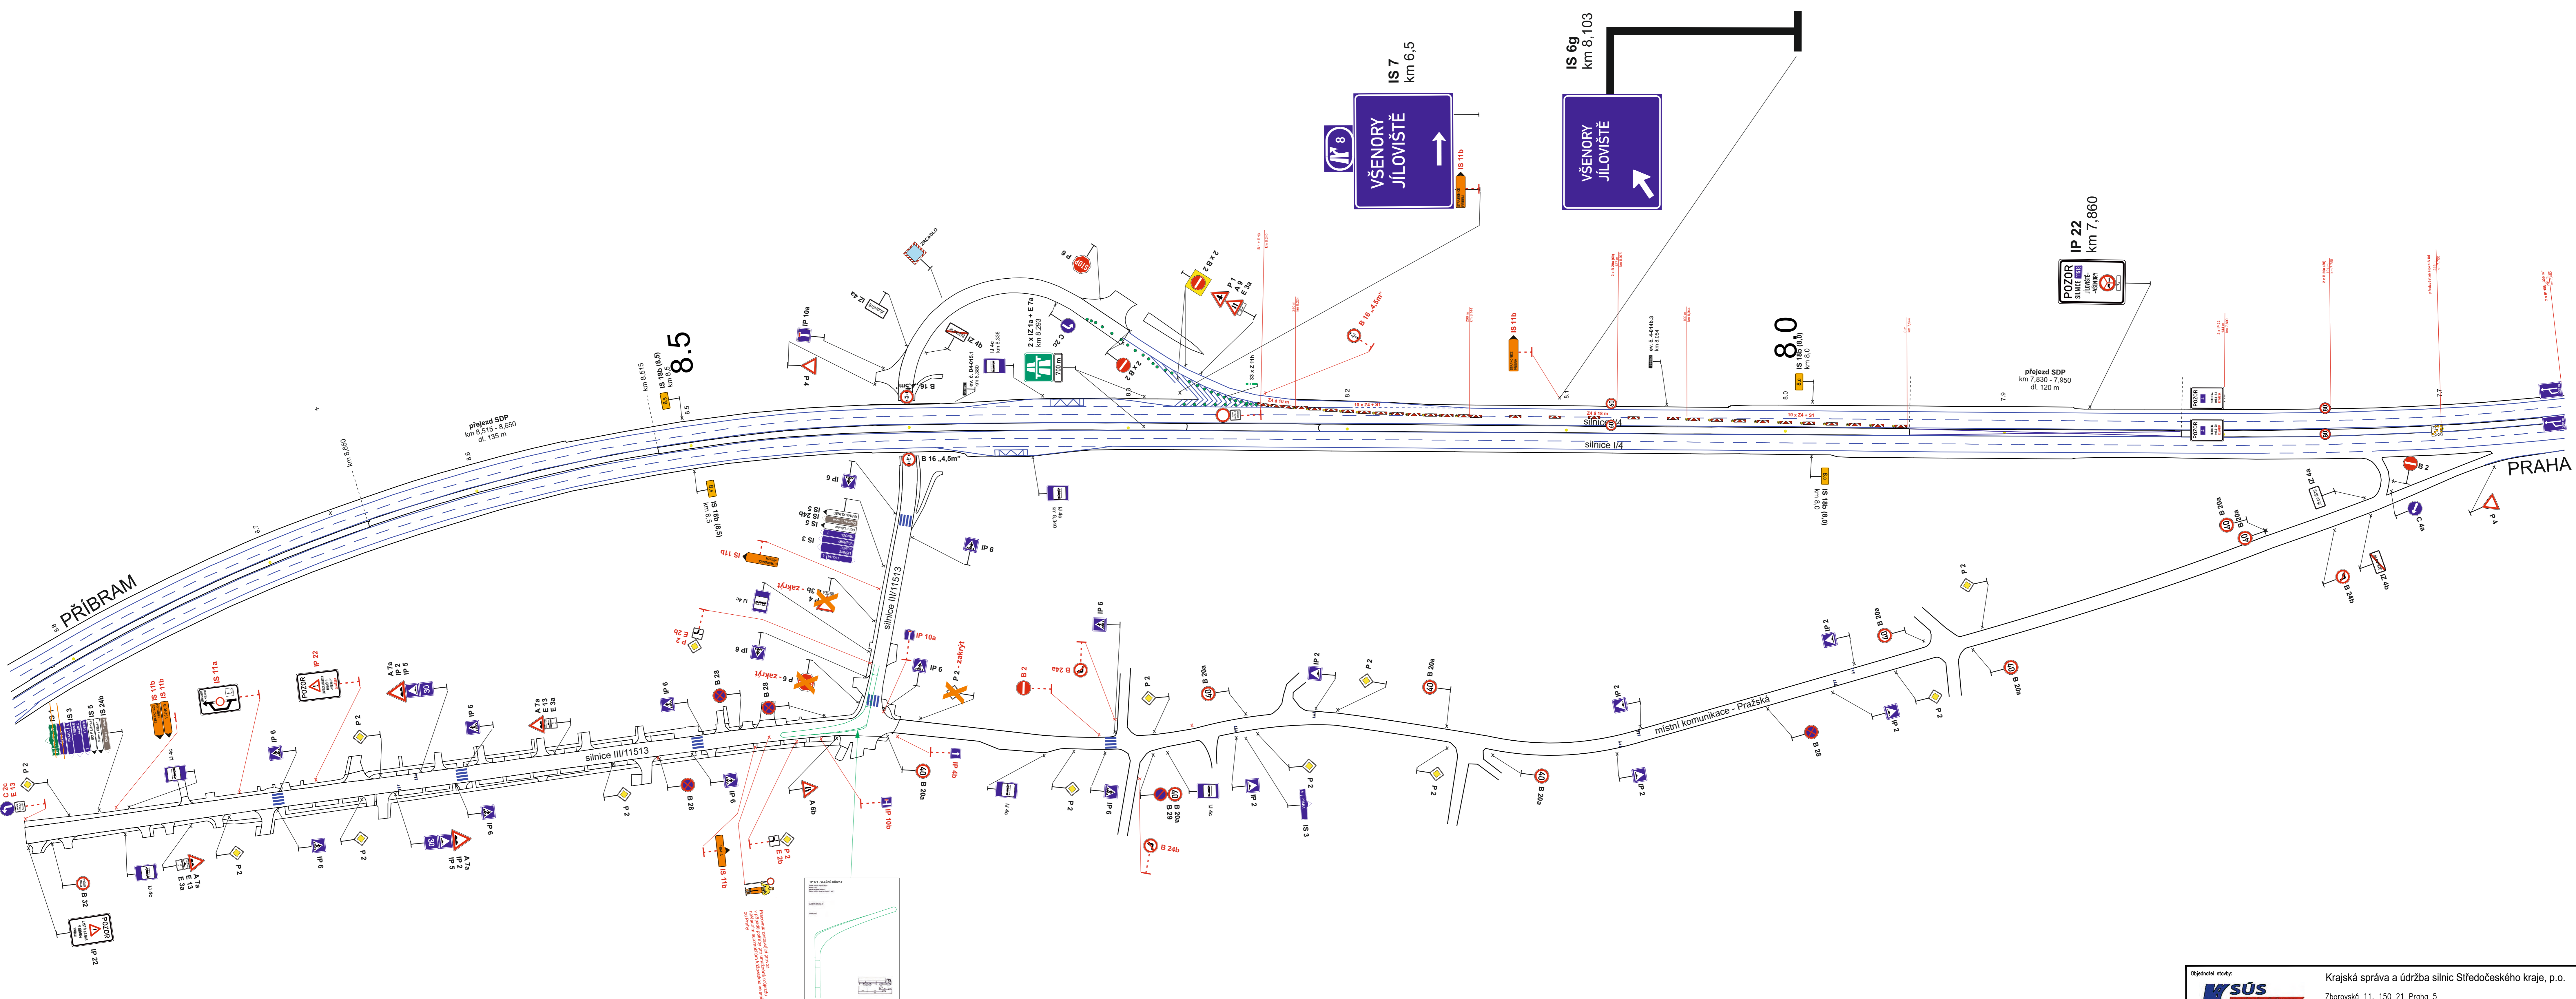

**Legenda:**




	B 20a - stávající dopravní značení
	B 20a - stávající rušené dopravní značení
	B 20a - přechodné dopravní značení

Objednatel stavby: Krajská správa a údržba silnic Středočeského kraje, p.o.  
 Zborovská 11, 150 21 Praha 5  
 IČ: 000 66 001

Zhotovitel projektové dokumentace	
QUO s.r.o. Křížkova 2158 256 01 Benešov	
Akce: III/11513 Jíloviště most ev.č. 11513-1 přes D4 v obci Jíloviště	Objednatel: M-SILNICE a.s. Vypracoval: Pavel Neckář Zodp. projektant: Pavel Neckář Datum: 04/2026
Etapa 5: Příloha č: 3 - 7,6 - 8,8 km	Stupeň: RDS

# Akce: III/11513 Jíloviště most ev.č. 11513-1 přes D4 v obci Jíloviště

Etapa 5: Příloha č. 4 - MUK 9 Jíloviště

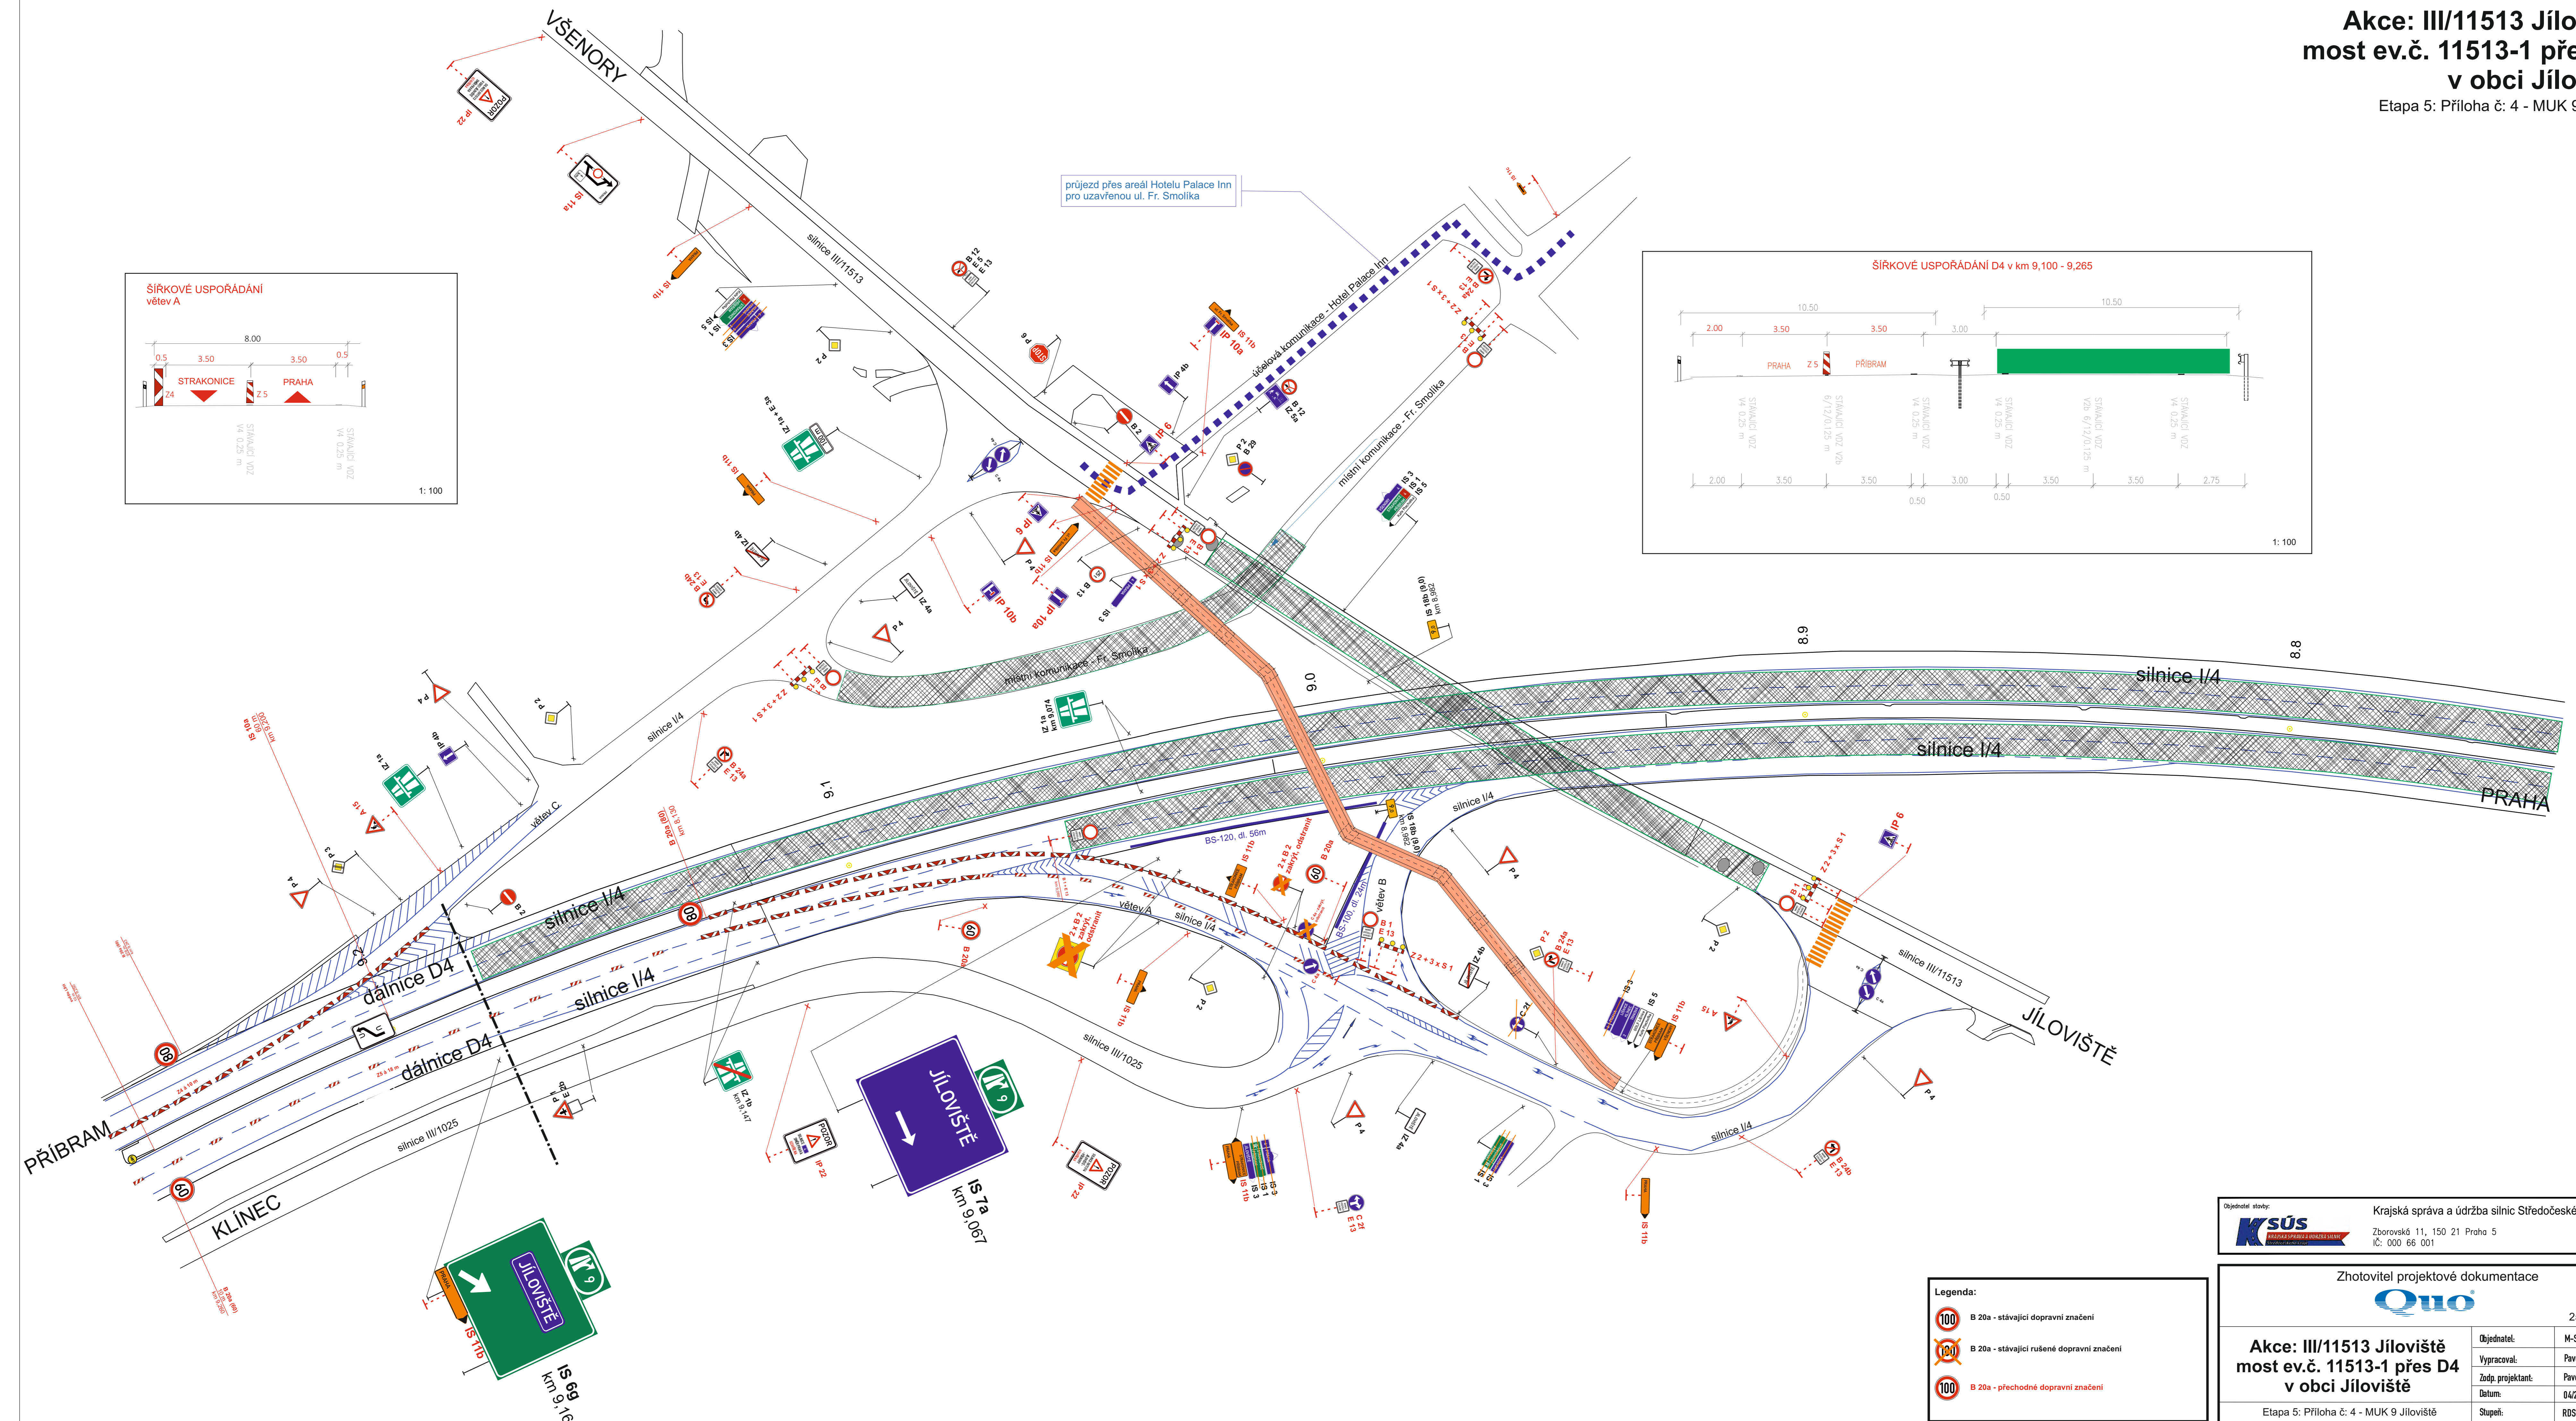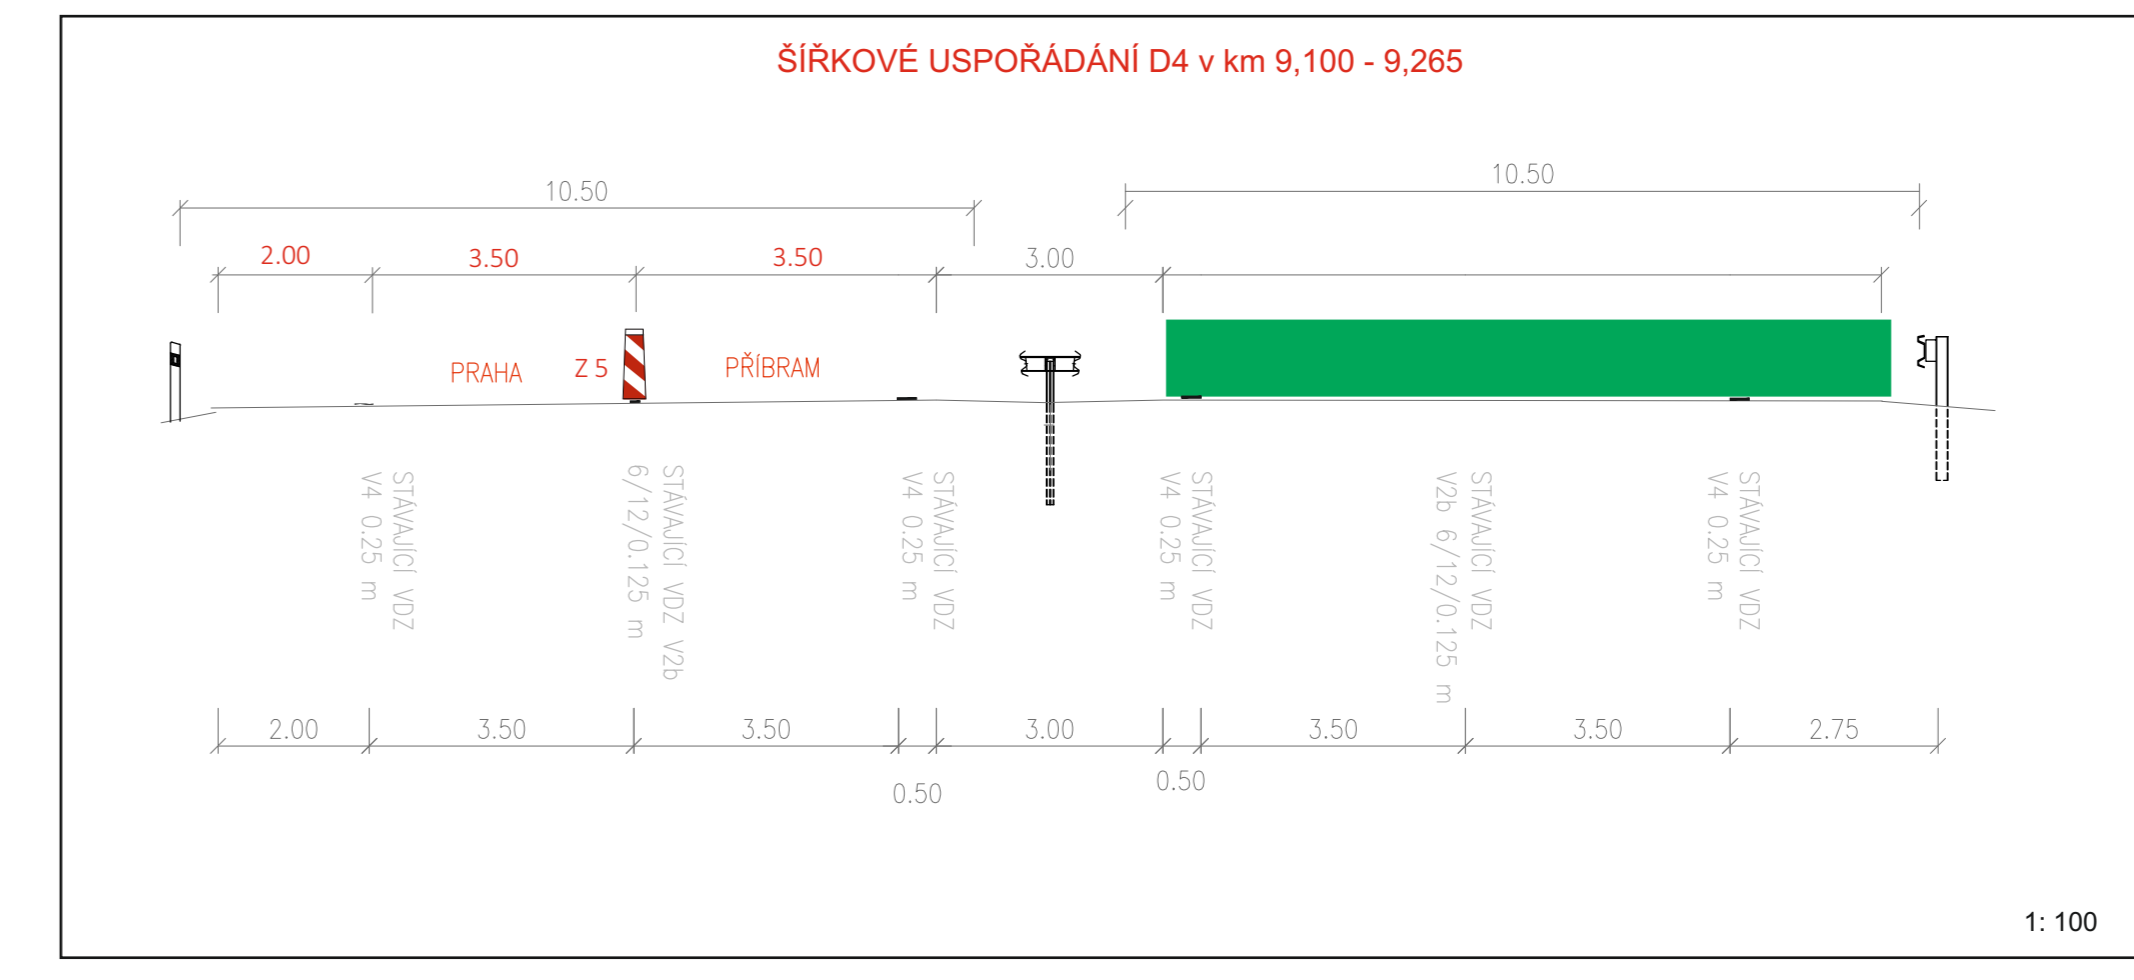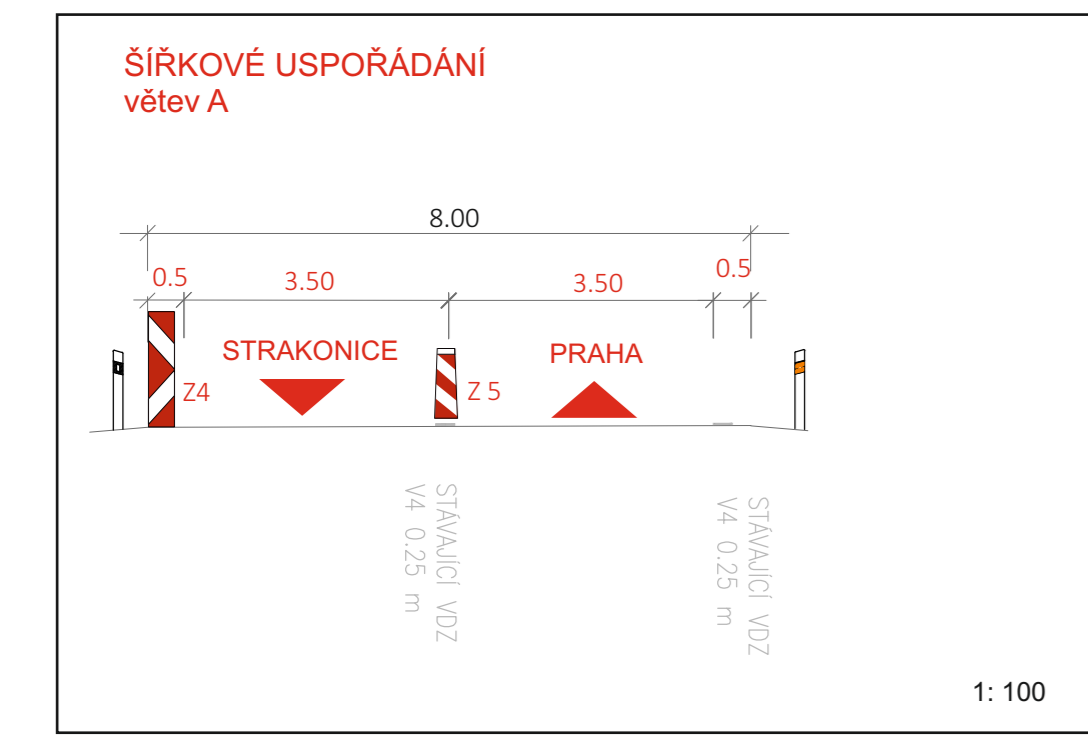

**Legenda:**

- B 20a - stávající dopravní značení
- B 20a - stávající rušené dopravní značení
- B 20a - přechodné dopravní značení

Objednatel stavby: **Krajská správa a údržba silnic Středočeského kraje, p.o.**  
 Zborovská 11, 150 21 Praha 5  
 IČ: 000 66 001

Zhotovitel projektové dokumentace



**QUO s.r.o.**  
 Křížkova 2158  
 256 01 Benešov

Objednatel:	M-SILNICE a.s.
Vypracoval:	Pavel Neckář
Zodp. projektant:	Pavel Neckář
Datum:	04/2024
Stupeň:	RDS

Etapa 5: Příloha č. 4 - MUK 9 Jíloviště

# Akce: III/11513 Jíloviště most ev.č. 11513-1 přes D4 v obci Jíloviště

Etapa 5: Příloha č. 5 - 9,2 - 10,1 km

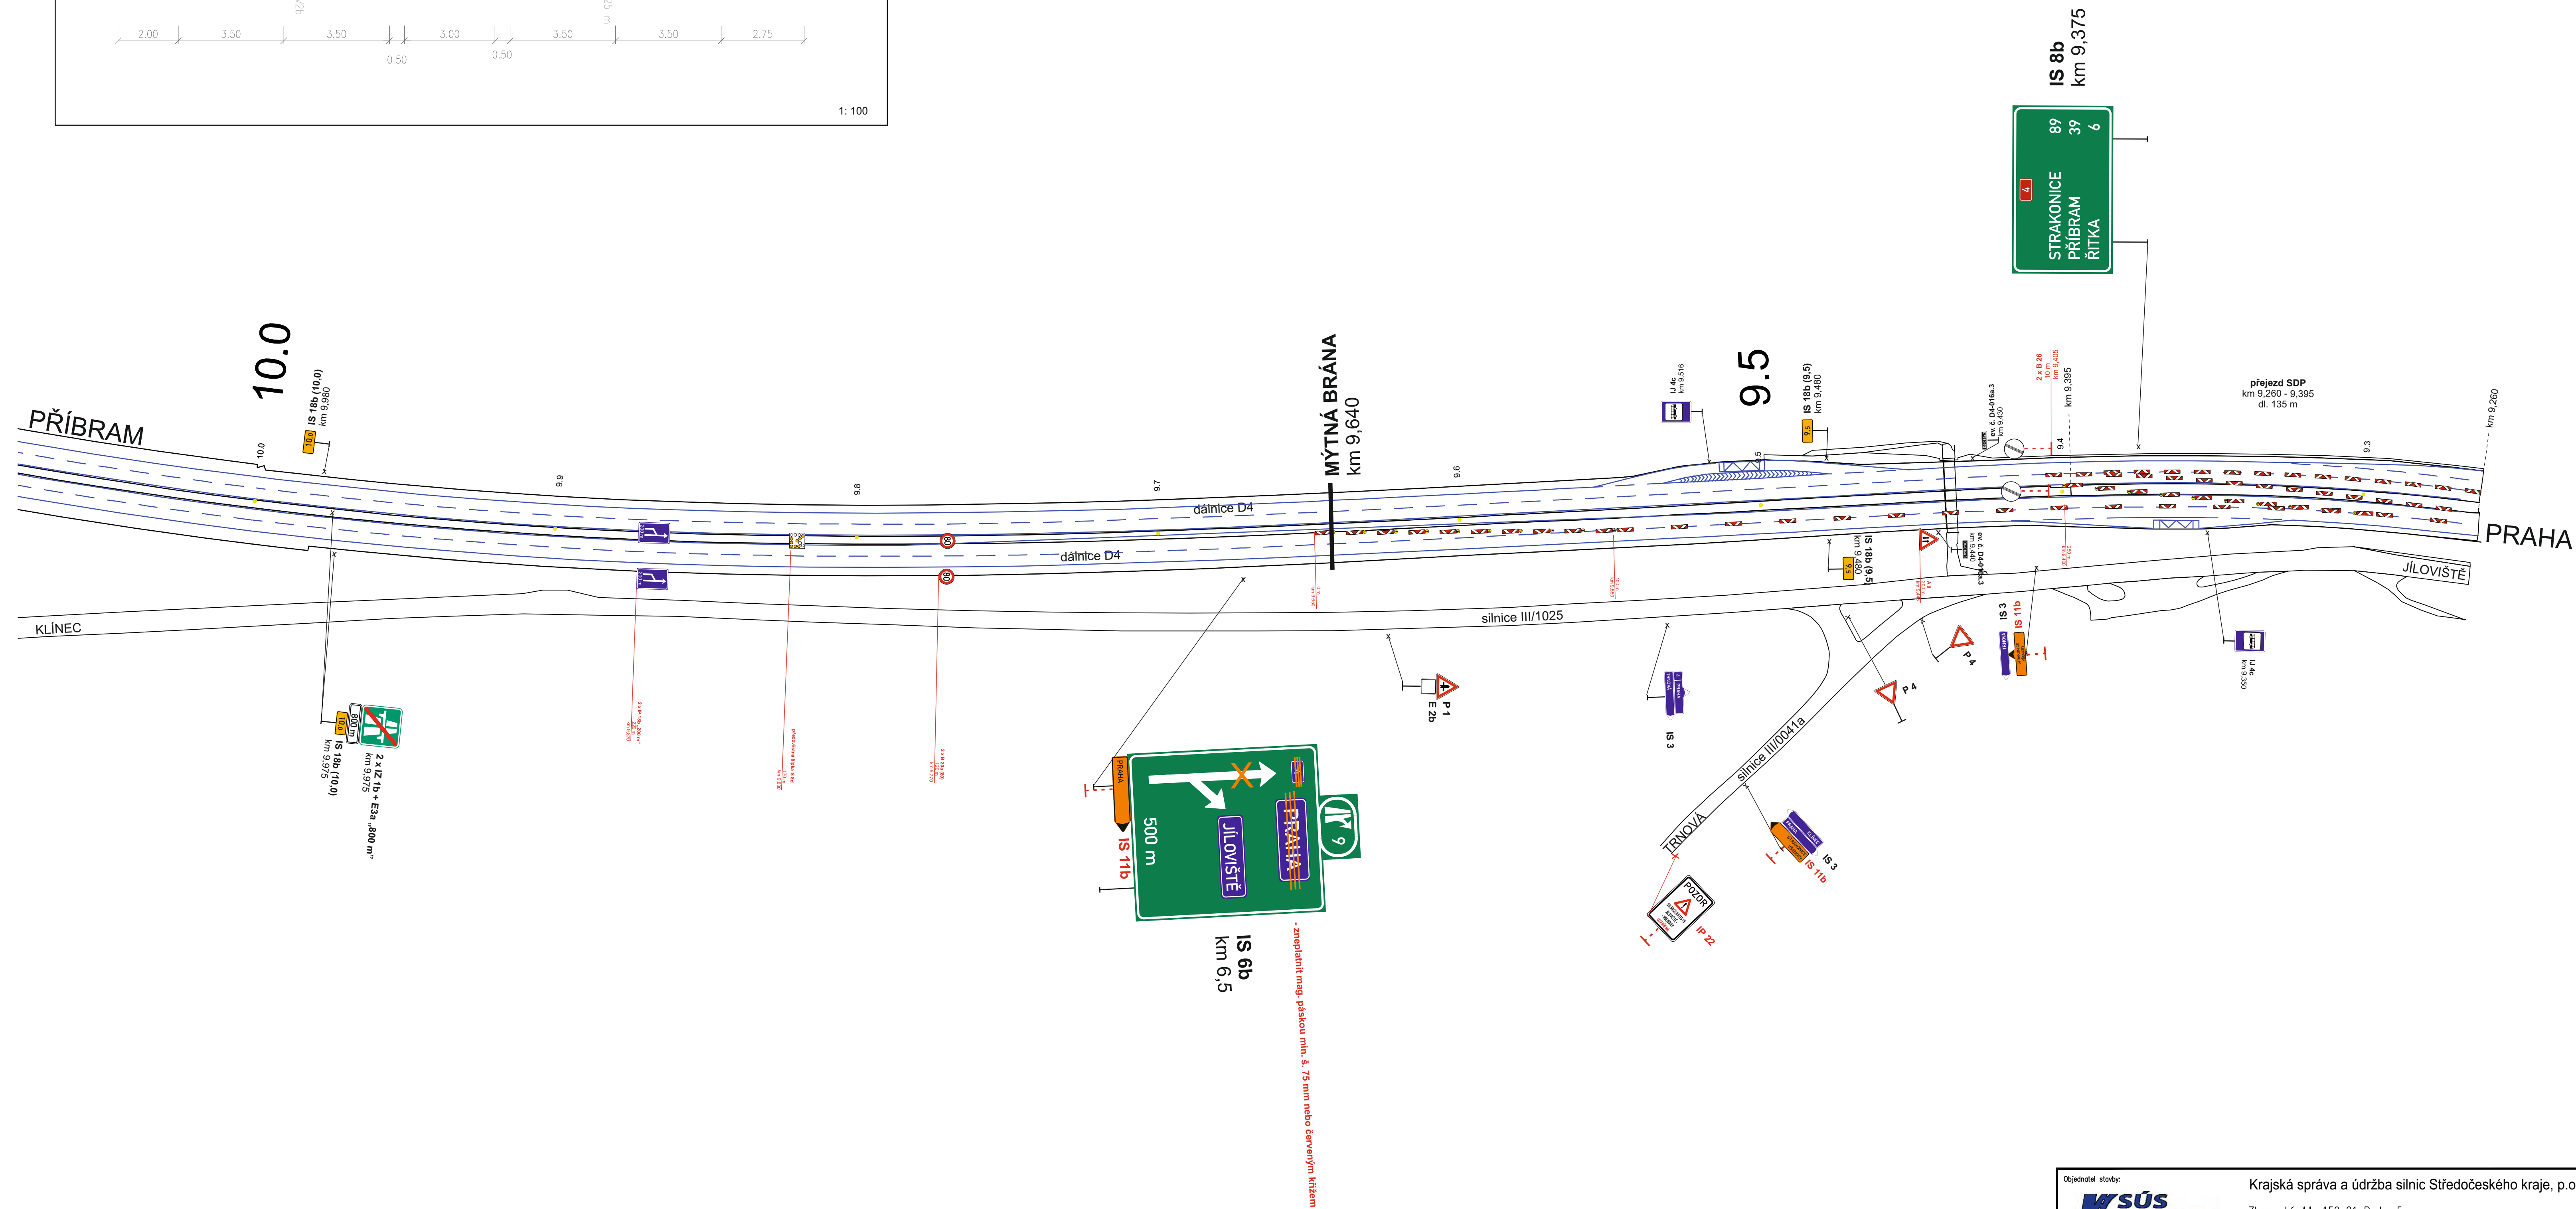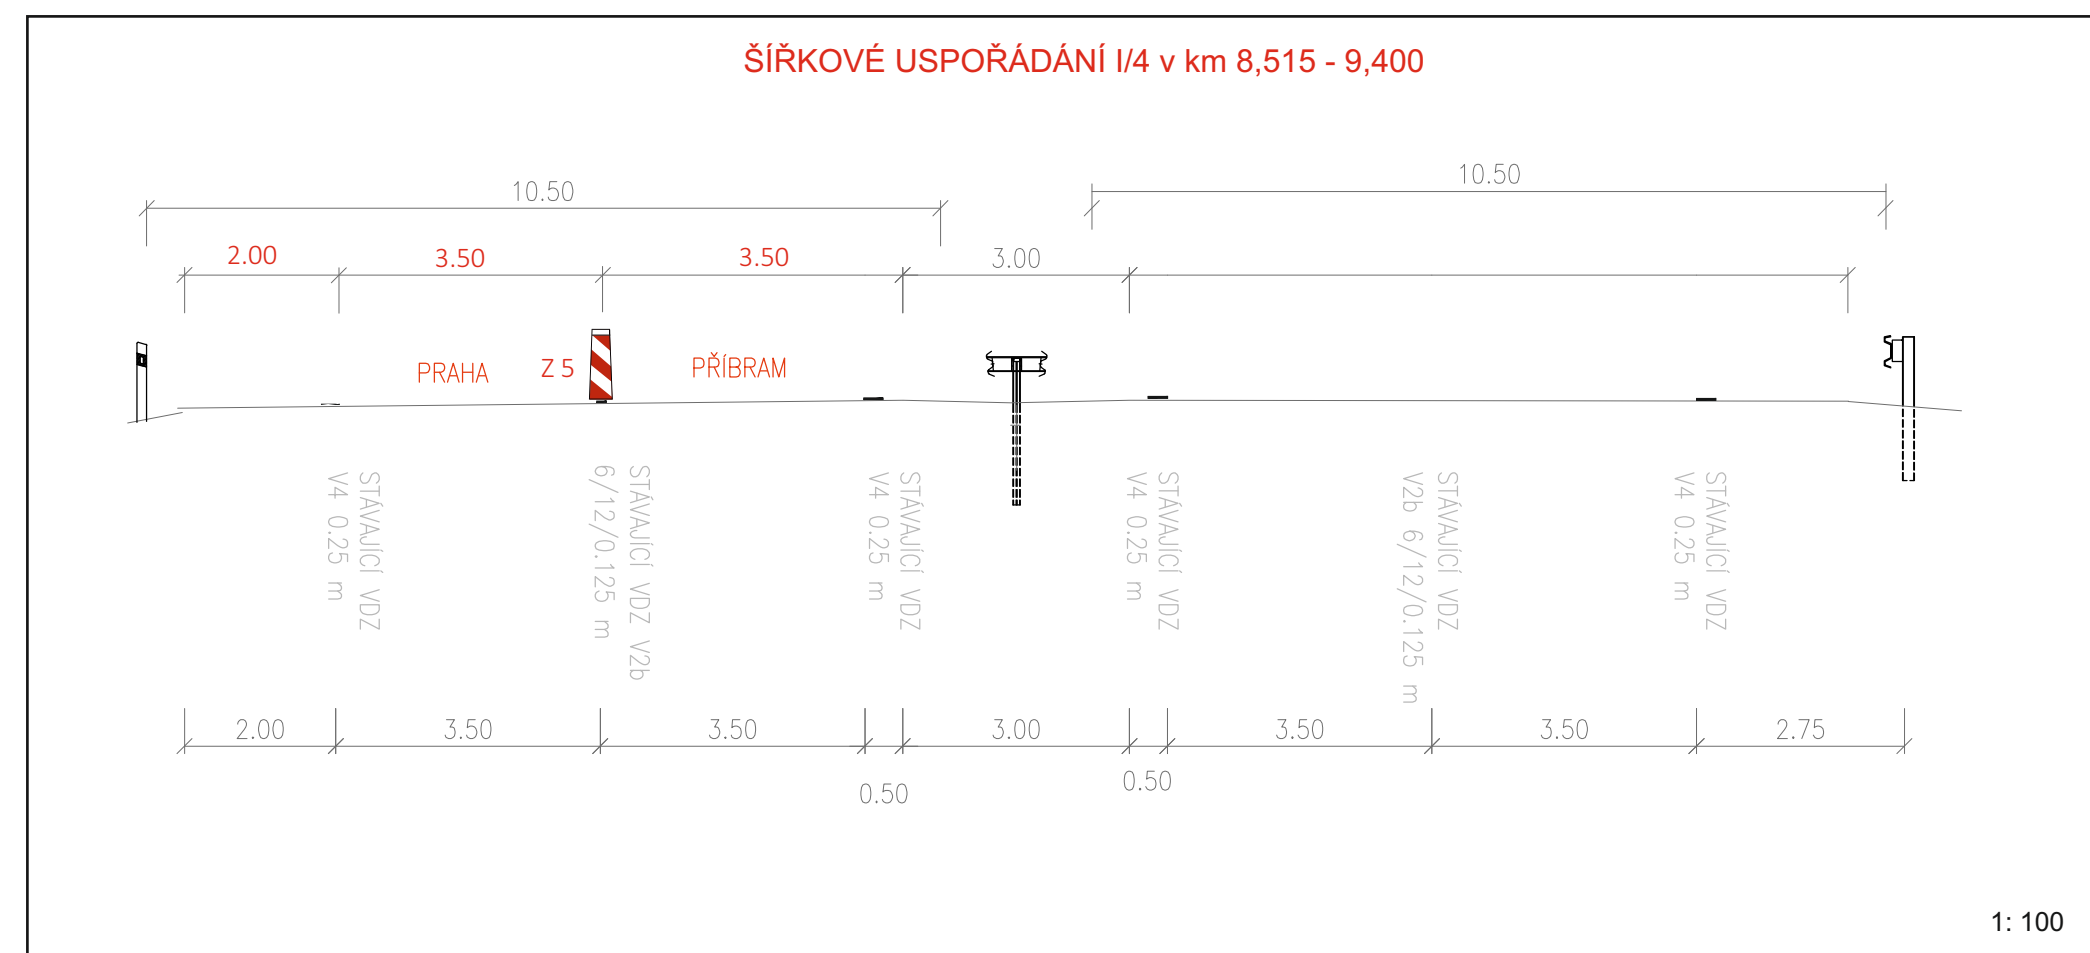

**Legenda:**

	B 20a - stávající dopravní značení
	B 20a - stávající rušené dopravní značení
	B 20a - přechodné dopravní značení

Objednatel stavby: **KSÚS** Krajská správa a údržba silnic Středočeského kraje, p.o.  
Zborovská 11, 150 21 Praha 5  
IČ: 000 66 001

Zhotovitel projektové dokumentace


**QUO** s.r.o.  
Křížkova 2158  
256 01 Benešov

<b>Akce: III/11513 Jíloviště most ev.č. 11513-1 přes D4 v obci Jíloviště</b>	Objednatel: M-SILNICE a.s.
	Vypracoval: Pavel Neckář
	Zodp. projektant: Pavel Neckář
	Datum: 04/2026
Etapa 5: Příloha č. 5 - 9,2 - 10,1 km	Stupeň: RDS



**Akce: III/11513 Jíloviště  
most ev.č. 11513-1 přes D4  
v obci Jíloviště**

Etapa 5: Příloha č: 7 - 11,3 - 13,7 km

 

Objednatel: Krajská správa a údržba silnic Středočeského kraje, p.o.  
 Zborovské 11, 150 21 Praha 5  
 IČ: 000 66 001

Zhotovitel projektové dokumentace

<b>Akce: III/11513 Jíloviště most ev.č. 11513-1 přes D4 v obci Jíloviště</b>	Objednatel:	M-SILNICE a.s.	
	Vypracoval:	Pavel Neckář	
	Zadp. projektant:	Pavel Neckář	
	Datum:	04/2026	
Etapa 5: Příloha č: 7 - 11,3 - 13,7 km		Stupeň:	RDS

**Akce: III/11513 Jíloviště  
most ev.č. 11513-1 přes D4  
v obci Jíloviště**

Etapa 5: Příloha č: 8 - MUK 14 Řítka



**Legenda:**

	B 20a - stávající dopravní značení
	B 20a - stávající rušené dopravní značení
	B 20a - přechodné dopravní značení

Objednatel: Krajská správa a údržba silnic Středočeského kraje, p.o.  
**KSÚS**  
 Zborovské 11, 150 21 Praha 5  
 IČ: 000 66 001

Zhotovitel projektové dokumentace		<b>QUO s.r.o.</b> Křížkova 2158 256 01 Benešov	
<b>Akce: III/11513 Jíloviště most ev.č. 11513-1 přes D4 v obci Jíloviště</b>	Objednatel:	M-SILNICE a.s.	
	Vypracoval:	Pavel Neckář	
	Zadp. projektant:	Pavel Neckář	
	Datum:	04/2026	
Etapa 5: Příloha č: 8 - MUK 14 Řítka		Stupeň:	RDS