


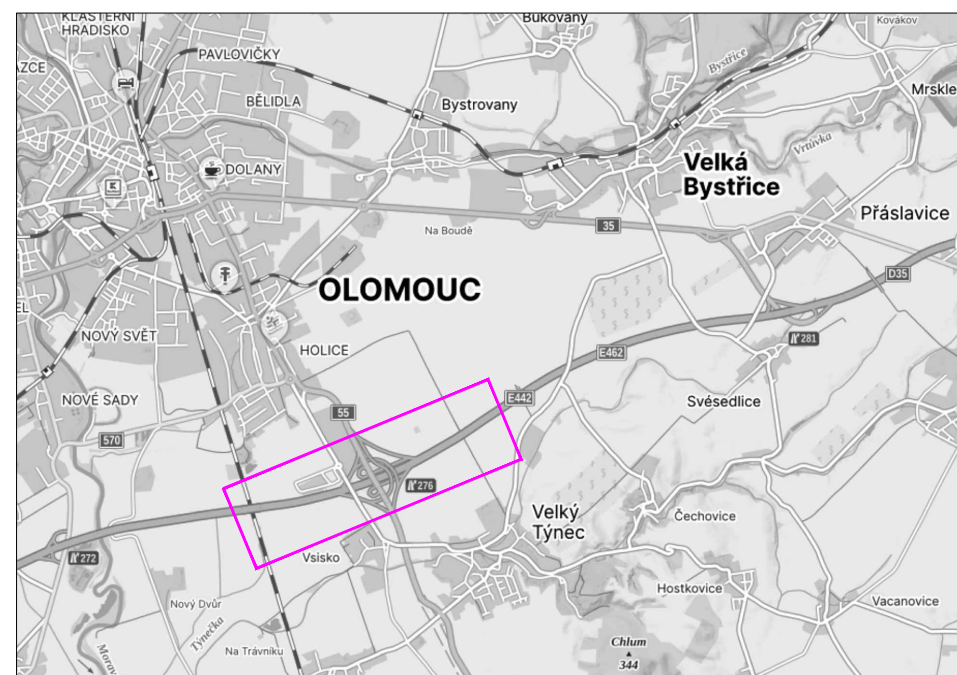


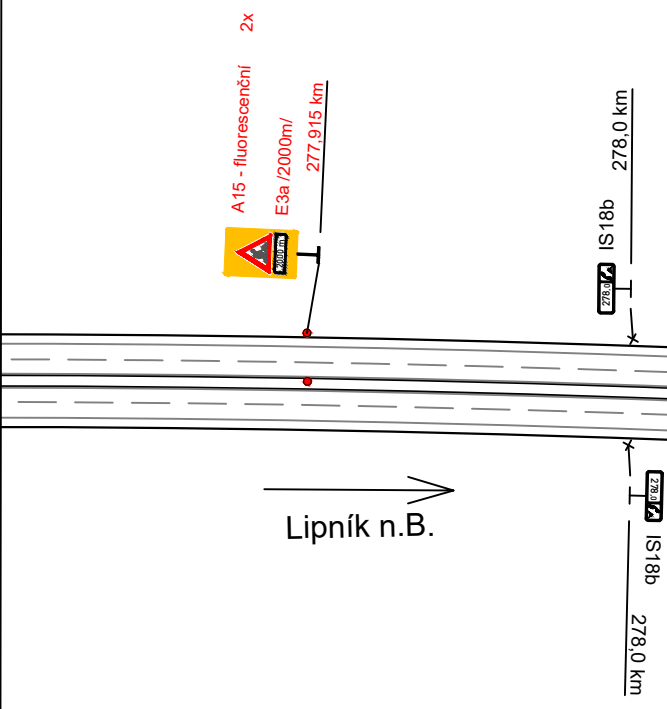

Legenada:

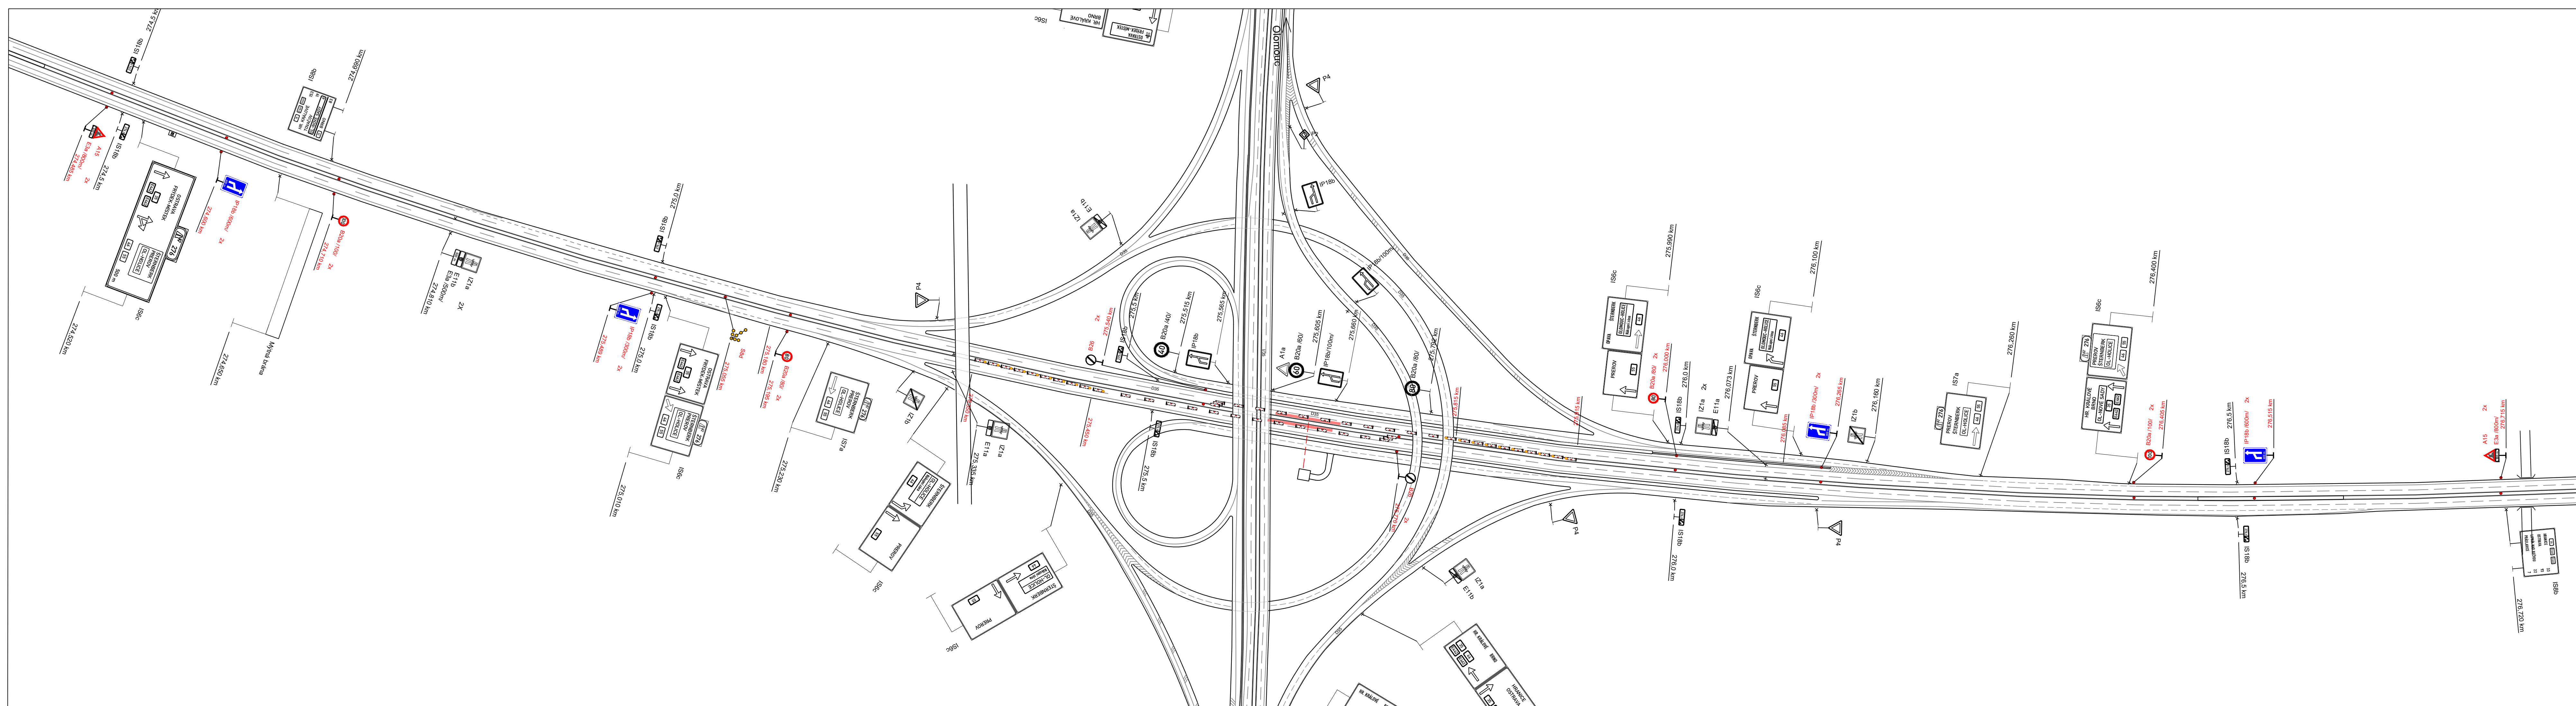

Trvalé dopravní značení

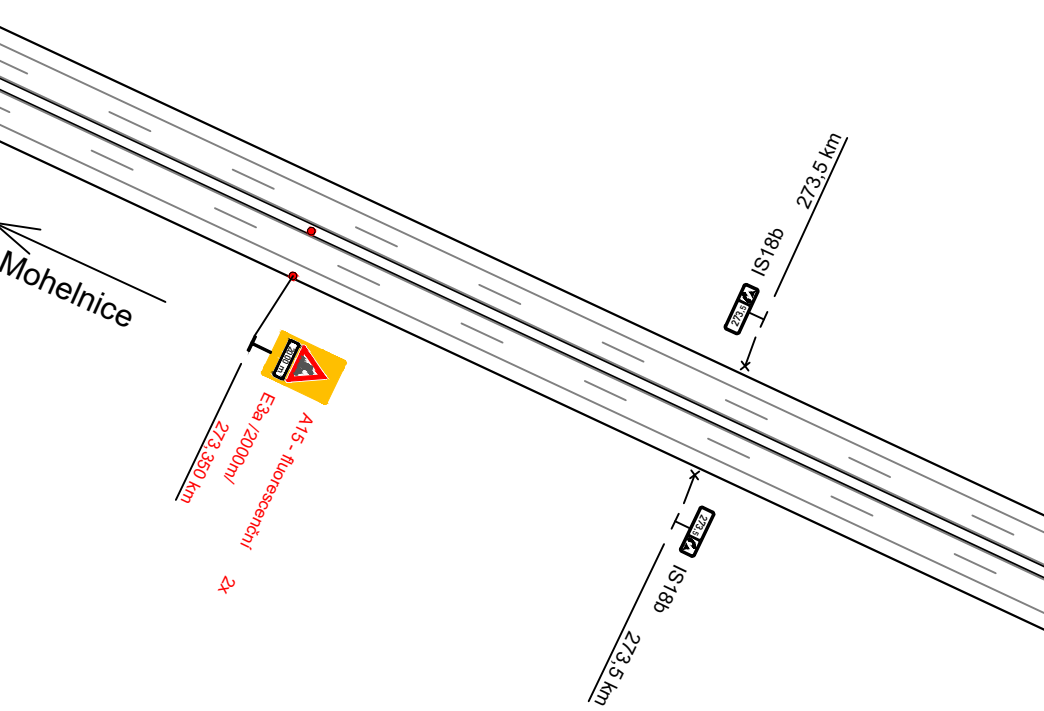


Nové přechodné dopravní značení



Pracovní místo



Protlak

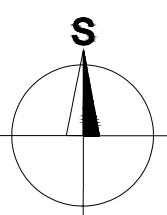

Vypracoval:		Datum:	
Ing. Jiří Bluma		4.4.2025	
Název akce:			
D55 Olomouc - Kokory			
			
Název objektu:		Měřítko:	1:2000
Přechodné dopravní značení		Formát:	Č. výkresu:
Příloha:		Č. soupřavy:	
D35, Technologický domek - protlak		8xA4	1