



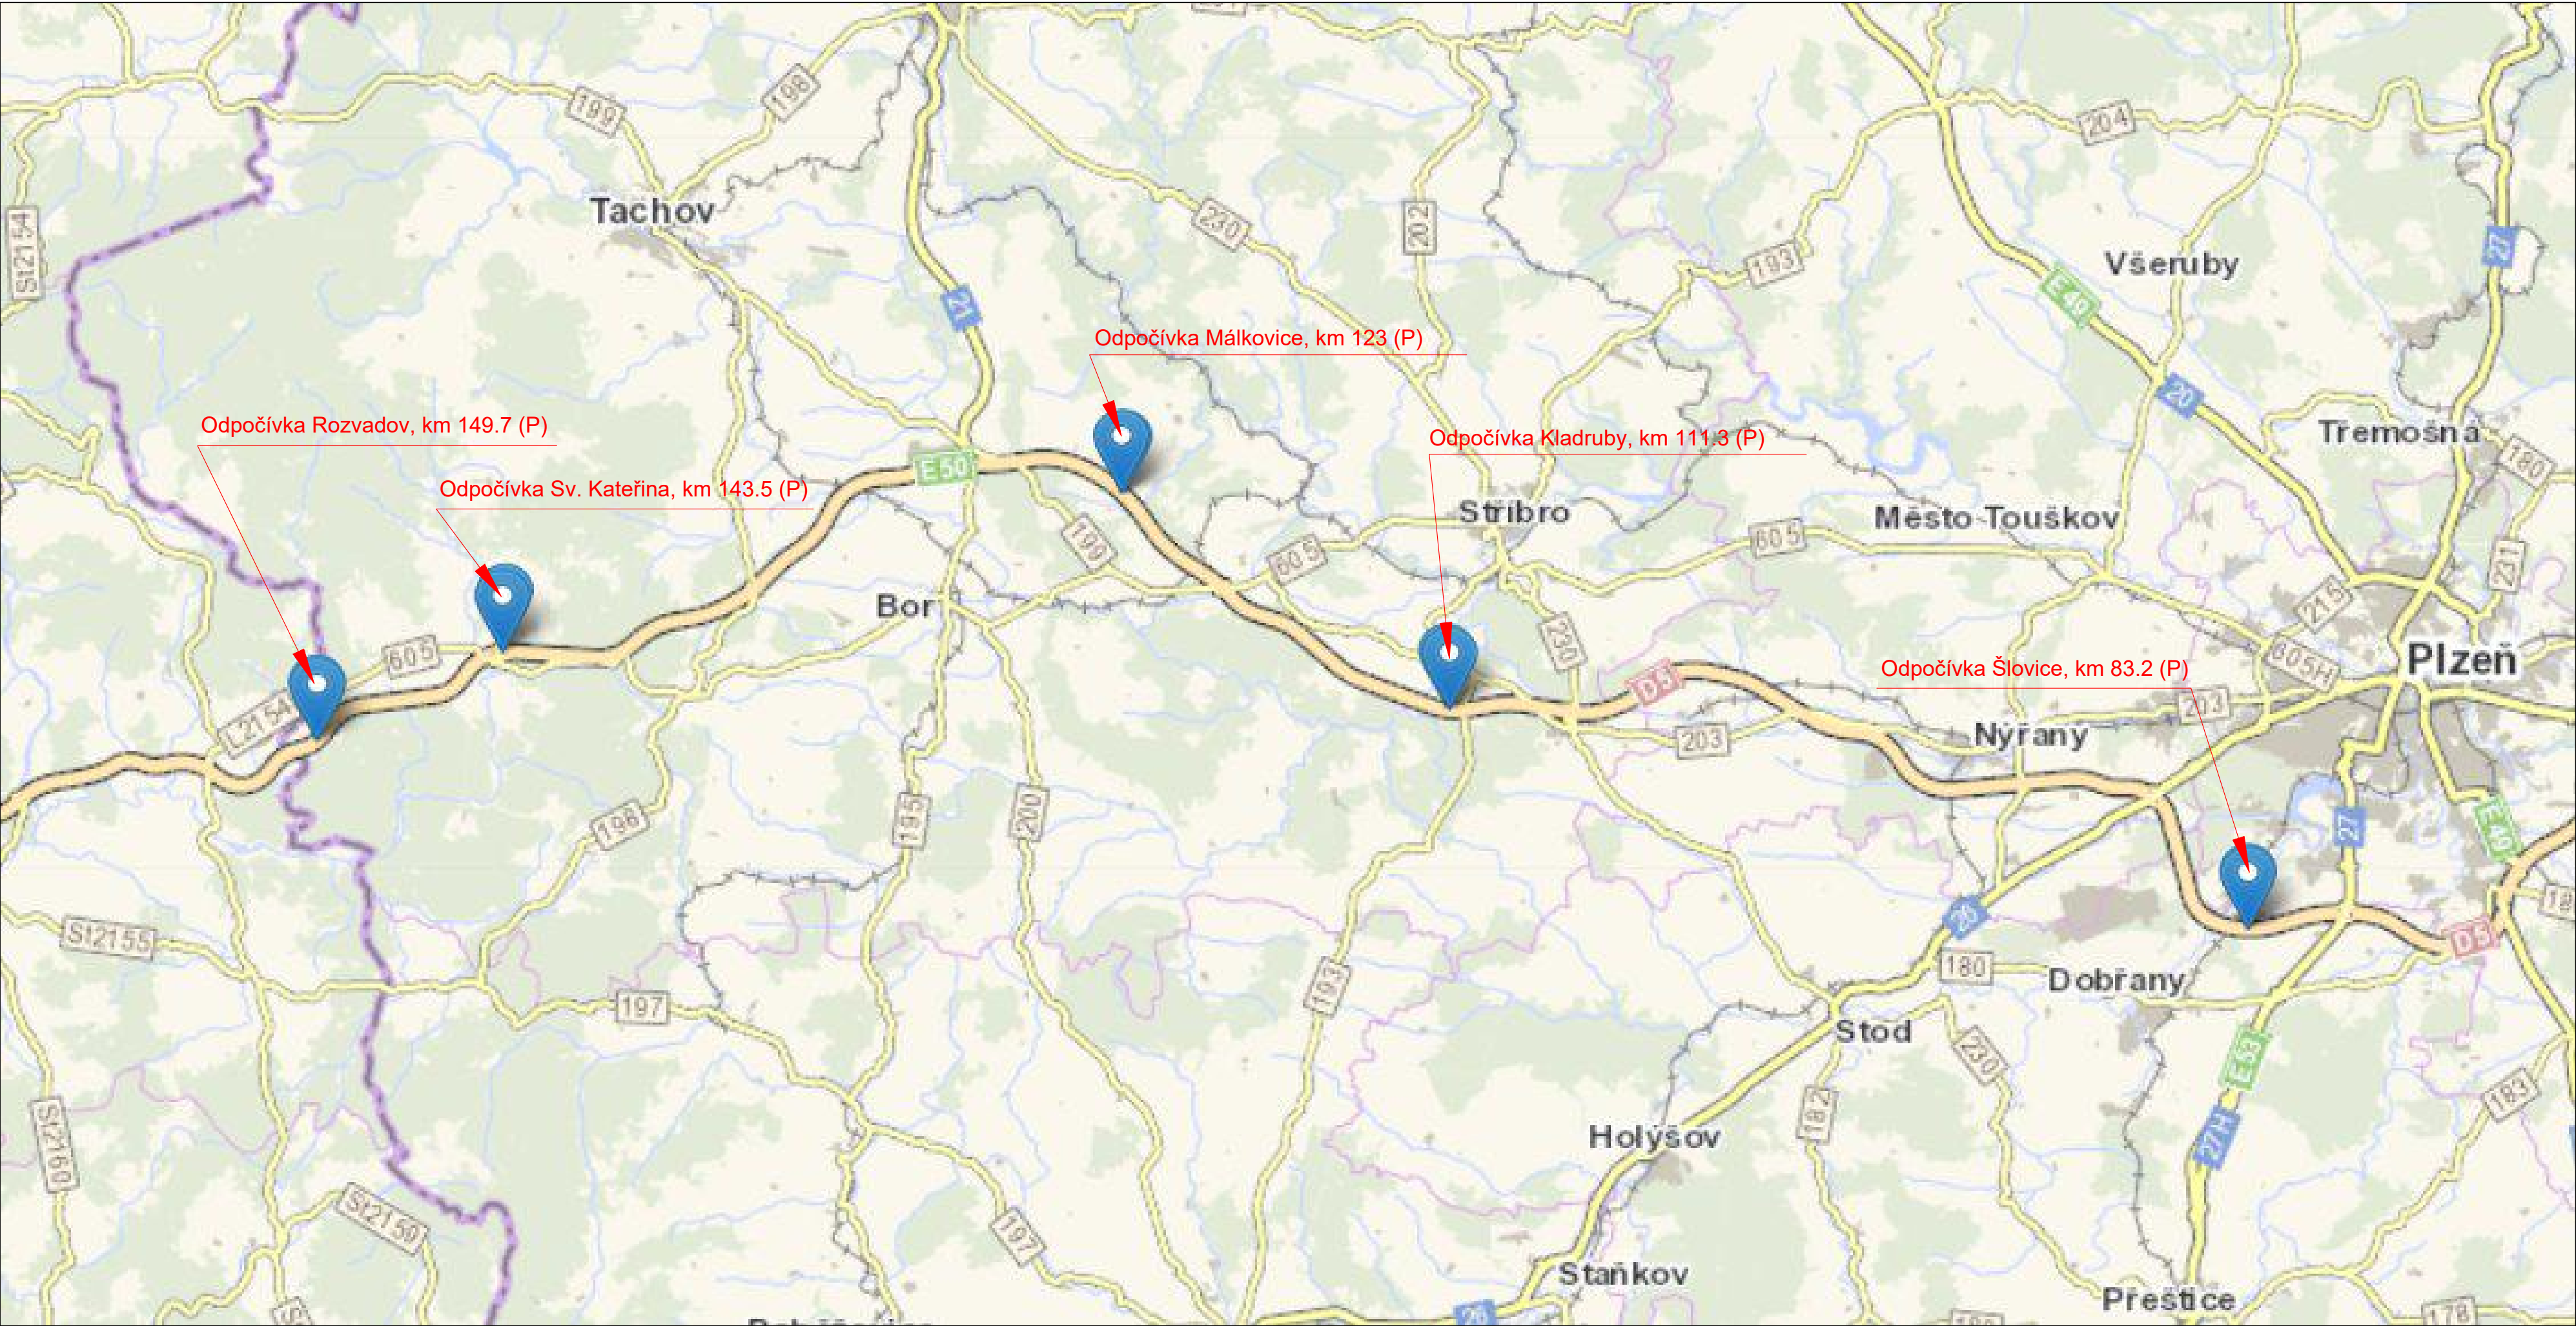


VZOROVÉ SCHÉMA UMÍSTĚNÍ DZ IP22

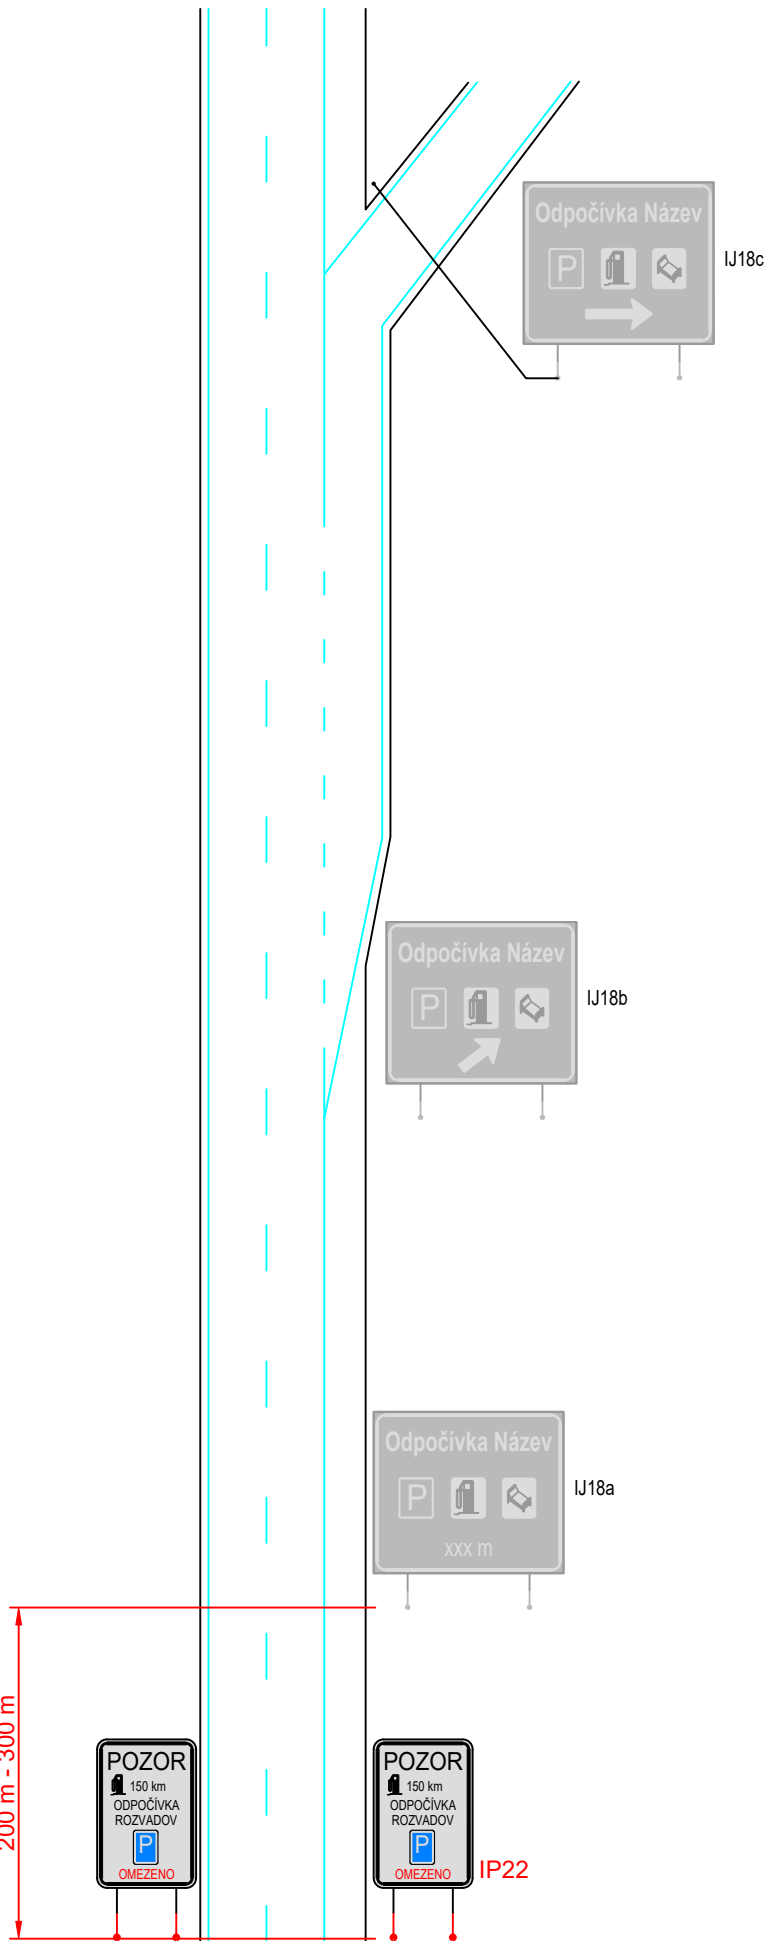

VYPRACOVAL:	SCHVÁLIL:	REGION: Plzeňský kraj	PROZNAK Praha s.r.o. Pikovická 244/17, Praha 4, 147 00 tel + fax : 2 444 66 444 www.proznak.cz e-mail: projekt@proznak.cz projekce: parizek@proznak.cz	
Michal Pařízek	Slavo Glatz	OBVOD: Rozvadov		
INVESTOR:	ŘSD ČR s.p., Čerčanská 12, CZ-14000 PRAHA		DATUM:	STUPEŇ
OBJEDNATEL DIO:	STRABAG a.s., Parková ul. 1205/11, 326 00 Plzeň		15/04/2025	DIR
AKCE:	Dálnice D 5, km 150 MODERNIZACE ODPOČÍVKY ROZVADOV		ZAKÁZKA Č.:	250065
OBJEKT:	Dopravní značení a opatření		ČÁST:	1. ETAPA ŠDV



VYPRACOVAL:		SCHVÁLIL:	REGION: Plzeňský kraj	PROZNAK Praha s.r.o. Píkovická 244/17, Praha 4, 147 00 tel + fax : 2 444 66 444 www.proznak.cz e-mail: projekt@proznak.cz projekce: parizek@proznak.cz	
Michal Pařízek		Slavo Glatz	OBVOD: Rozvadov		
INVESTOR: ŘSD ČR s.p., Čerčanská 12, CZ-14000 PRAHA					
OBJEDNATEL DÍLO:		STRABAG a.s., Parková ul. 1205/11, 326 00 Plzeň		DATUM: 09/01/2025	STUPEŇ: DIR:
AKCE:		Dálnice D 5, km 150 MODERNIZACE ODPOČÍVKY ROZVADOV		ZAKÁZKA Č.: 250065	
OBJEKT:		Dopravní značení a opatření		ČÁST:	1. ETAPA Část jih

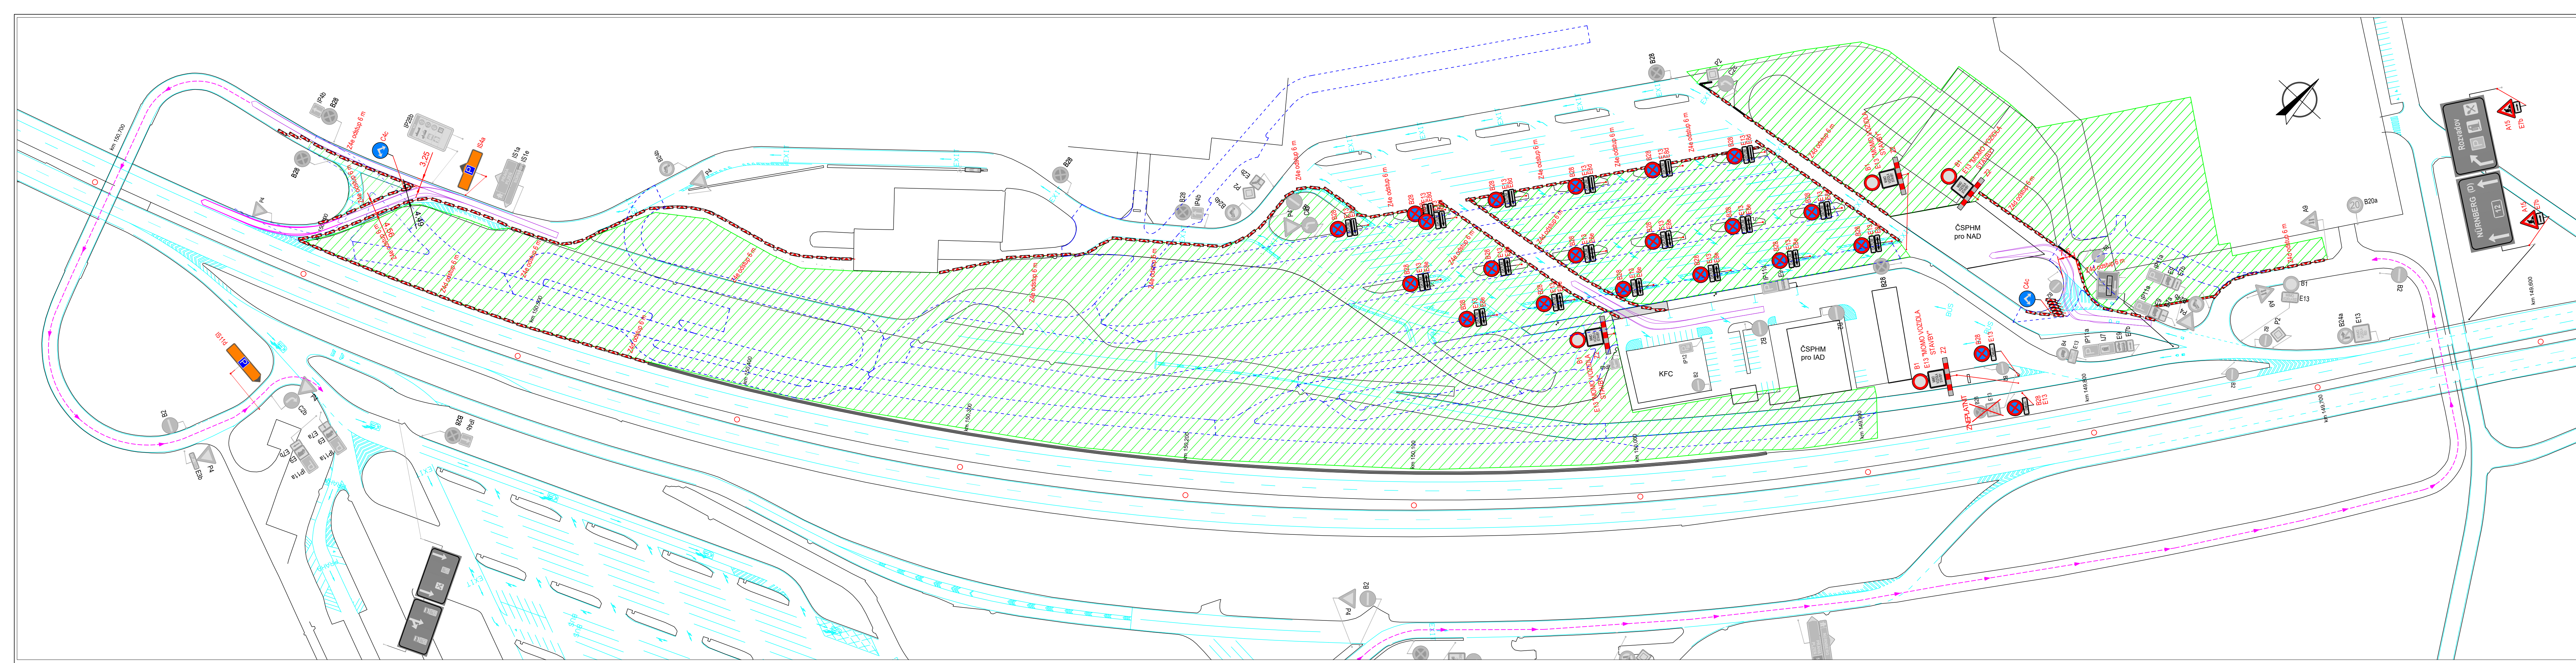

LEGENDA:

- PRACOVNÍ PROSTOR
- STÁVAJÍCÍ SDZ
- PŘECHODNÉ SDZ
- VEDENÍ OBJÍZDNÉ TRASY

Použity jsou vlečné křivky pro
návěsovou soupravu délky 16 m



VYPRACOVAL:	SCHVÁLIL:	REGION: Plzeňský kraj	PROZNAK Praha s.r.o. Pikovická 244/17, Praha 4, 147 00 tel + fax : 2 444 66 444 www.proznak.cz e-mail: projekt@proznak.cz projekce: parizek@proznak.cz
Michal Pařízek	Slavo Glatz	OBVOD: Rozvadov	
INVESTOR:	ŘSD ČR s.p., Čerčanská 12, CZ-14000 PRAHA		DATUM: 09/01/2025
OBJEDNATEL DIO:	STRABAG a.s., Parková ul. 1205/11, 326 00 Plzeň		STUPEN: DIR
AKCE:	Dálnice D 5, km 150 MODERNIZACE ODPOČÍVKY ROZVADOV		ZAKÁZKA C.: 250065
OBJEKT:	Dopravní značení a opatření		ČÁST: 1. ETAPA Část sever