
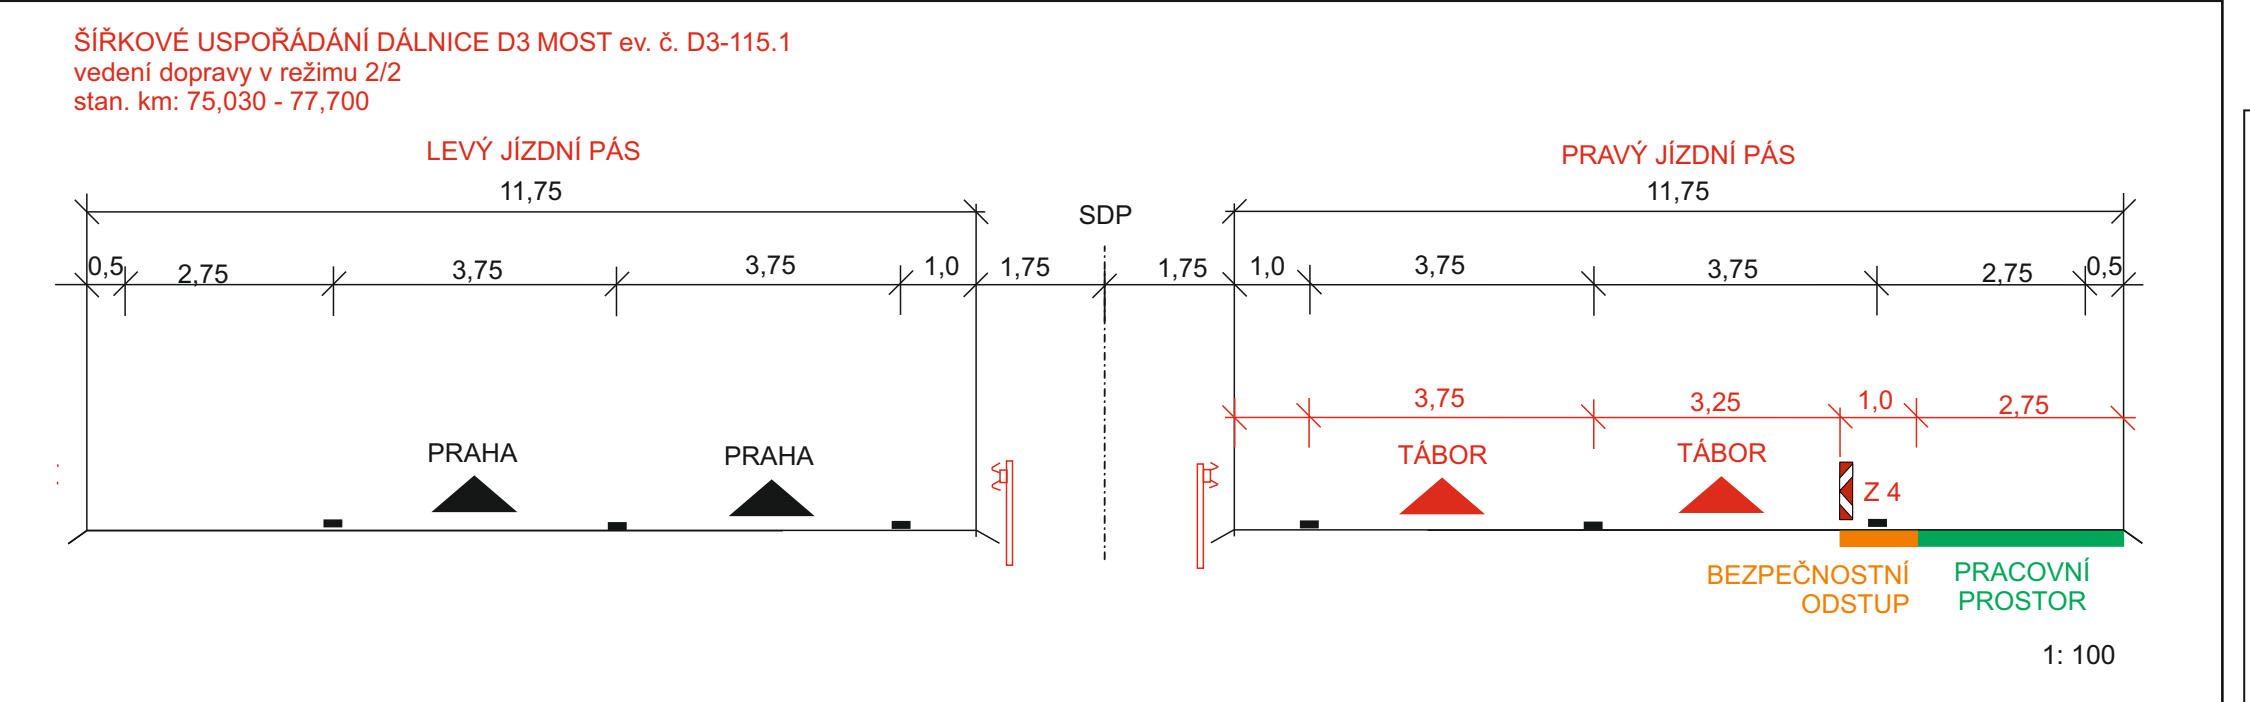


Oprava mostu ev. č. D3 -115..1
Most Čekanice
vedení dopravy v režimu 2/2
Etapa 1



Ministerstvo dopravy
Odbor pozemních komunikací,
příloha k č. j. MD-23357/2024-940/3.

 

Legenda:

- B 20a - přechodné dopravní značení
- B 20a - stávající dopravní značení
- B 20a - stávající přechodné rušené dopravní značení
- pracovní místo
- stávající vodorovné značení

Zhotovitel projektové dokumentace		tel.: 720 699 496	
HPN PROJEKT		info@hpnprojekt.cz	
Oprava mostu ev. č. D3 -115..1		Objednatel: PORR a.s.	
Most Čekanice		Vypracoval: Pavel Neckář	
vedení dopravy v režimu 2/2		Zodp. projektant: Pavel Neckář	
DIO - etapa 1		Datum: 03/2024	
		Stupeň: ROS	

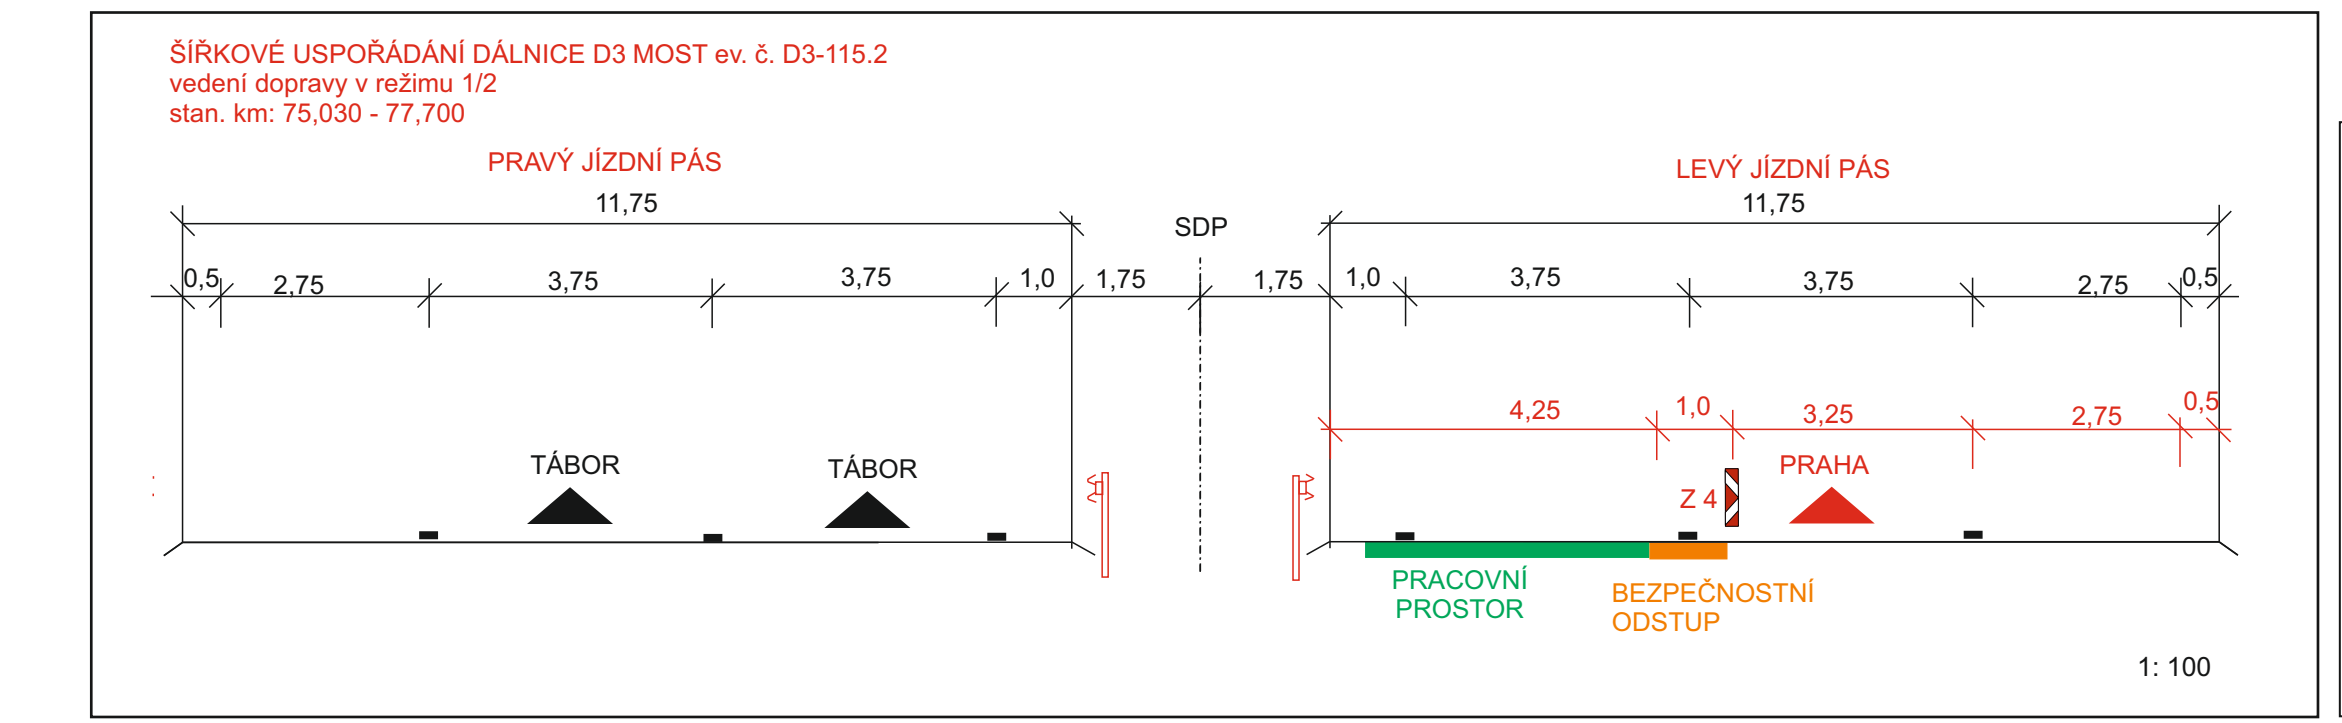 

Legenda:

	8 20a - přechodné dopravní značení
	8 20a - stávající dopravní značení
	8 20a - stávající přechodné dopravní značení
	pracovní místo
	stávající vodorovné značení

Zhotovitel projektové dokumentace		HPN projekt s.r.o.		tel.: 720 699 496	
HPN PROJEKT		Obrátek 33		info@hpnprojekt.cz	
Oprava mostu ev. č. D3 -115..1		394 12 Obrátek		www.hpnprojekt.cz	
Most Čekanice		Ověřitel:		FORR a. s.	
vedení dopravy v režimu 1/2		Výpracovní:		Pavel Neckář	
DIO - etapa 2		Zúč. projektant:		Pavel Neckář	
		Datum:		8/2024	
		Stupeň:		RIS	