SITUACE PŘECHODNÉHO DOPRAVNÍHO ZNAČENÍ

Kostice - oprava silničního mostu ev.č. DN-050.1 přes dálnici v KÚ Kostice

Ministerstvo dopravy
Odbor pozemních komunikací,
příloha k č.j. MD-24943/2026-910/6.

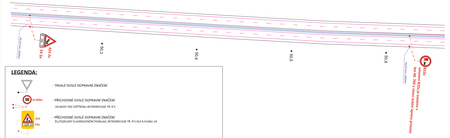
IZ8a-1a
IZ8b-1a
IZ8a-1a
IZ8b-1a
IZ8a-1a
IZ8b-1a

SITUACE PŘECHODNÉHO DOPRAVNÍHO ZNAČENÍ

Kostice - oprava silničního mostu ev.č. DN-050.1
přes dálnici v KÚ Kostice

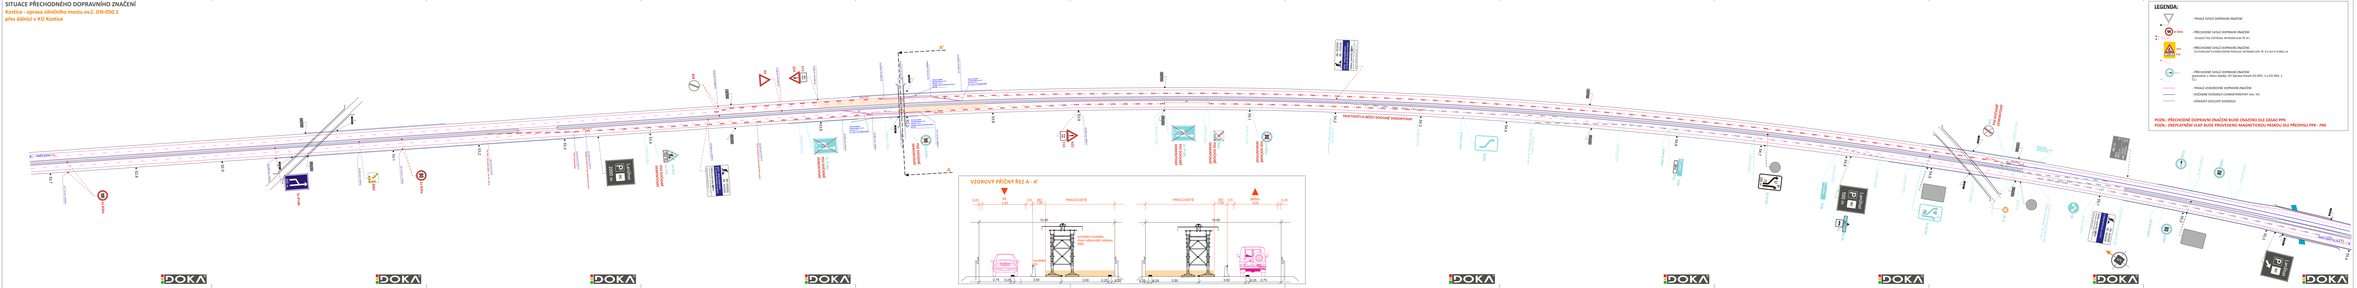




- Zvyšší dopravní značení
- Dodatkové dopravní značení
- Provizorní dopravní značení
- Projektování dopravního značení

Kostice - oprava silničního mostu ev.č. DN-050.1
přes dálnici v KÚ Kostice

NÁZEV VÝKRESU: SITUACE PŘECHODNÉHO DOPRAVNÍHO ZNAČENÍ

IB

SITUACE PŘECHODNÉHO DOPRAVNÍHO ZNAČENÍ

Kostice - oprava silničního mostu ev.č. DN-050.1 přes dálnici v KÚ Kostice

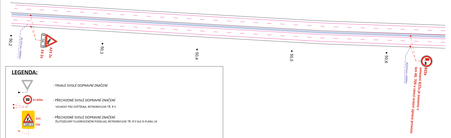

SITUACE PŘECHODNÉHO DOPRAVNÍHO ZNAČENÍ

Kostice - oprava silničního mostu ev.č. DN-050.1
přes dálnici v KÚ Kostice

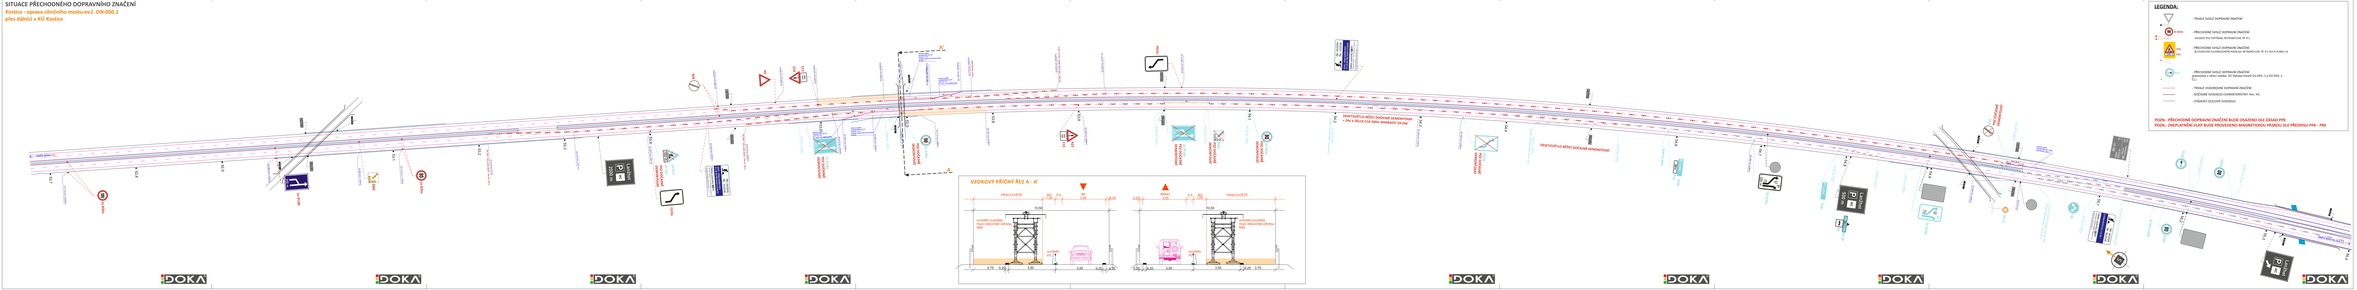
LEGENDA:
- TRVALE SVISLÉ DOPRAVNÍ ZNAČENÍ
- PŘECHODNĚ SVISLÉ DOPRAVNÍ ZNAČENÍ
VRATA PRO ZÁSOBOVÁNÍ
VRATA PRO ZÁSOBOVÁNÍ
VRATA PRO ZÁSOBOVÁNÍ

SITUACE PŘECHODNÉHO DOPRAVNÍHO ZNAČENÍ

Kostice - oprava silničního mostu ev.č. DN-050.1 přes dálnici v KÚ Kostice

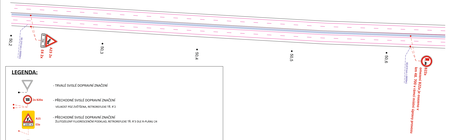

LEGENDA:




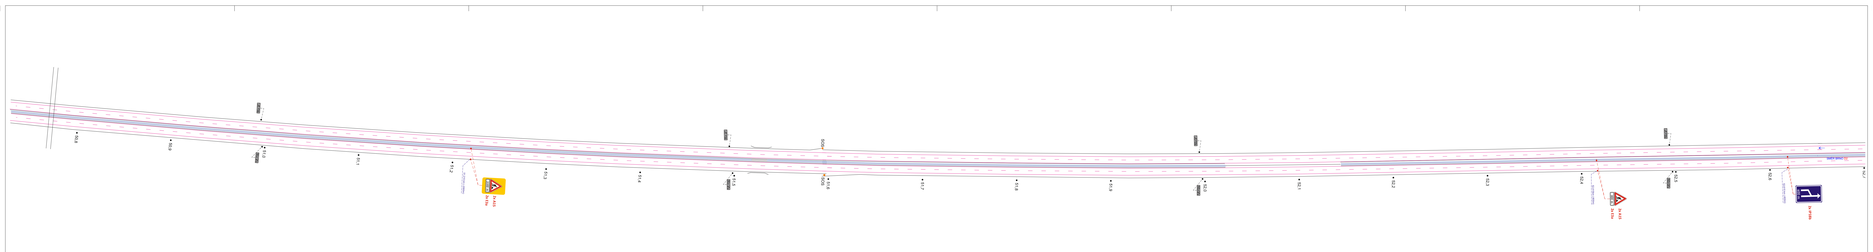
P 7.4
P 7.3
P 7.2
P 7.1
P 6.3
P 6.2
IZ 8.1-8.3
IZ 8.1-8.3
P 6.1
P 7.4
P 7.3
P 7.2
P 7.1
P 6.3
P 6.2
P 6.1

SITUACE PŘECHODNÉHO DOPRAVNÍHO ZNAČENÍ

Kostice - oprava silničního mostu ev.č. DN-050.1
přes dálnici v KÚ Kostice

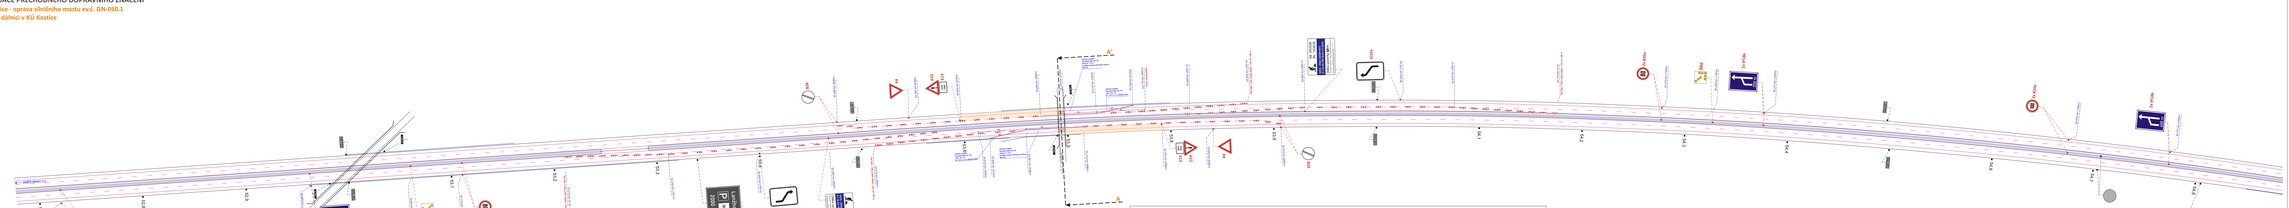

LEGENDA:

- TRVALÉ SVISLÉ DOPRAVNÍ ZNAČENÍ
- PŘECHODNÉ SVISLÉ DOPRAVNÍ ZNAČENÍ
  VELIKOST PDZ ZVĚTŠENA, RETROREFLEXE TŘ. R 2
- PŘECHODNÉ SVISLÉ DOPRAVNÍ ZNAČENÍ
  ŽLUTOZELENÝ FLUORESCENČNÍ PODKLAD, RETROREFLEXE TŘ. R1 DLE R-PLÁNU 24
- TRVALÉ VODOROVNÉ DOPRAVNÍ ZNAČENÍ
- DOČASNÉ SVODIDLO CHARAKTERISTIKY min. H3
- STAVAJÍCÍ OCELOVÉ SVODIDLO

POZN. - PŘECHODNÉ DOPRAVNÍ ZNAČENÍ BUDE OSAZENO DLE ZÁSAD PPK
POZN. - ZNEPLATNĚNÍ VUP BUDE PROVEDENO MAGNETICKOU PÁSKOU DLE PŘEDPISU PPK - PBE

ZODPOVĚDNÝ PROJEKTANT	Ing. Jakub LÁCH		
VYPRACOVAL	Ing. Matěj ČERVÍNEK		
KRESLIL	Ing. Matěj ČERVÍNEK		
KONTROLOVAL	Jiří PEŠTA		
KRAJ: JIHOMORAVSKÝ	OKRES: BŘECLAV	KÚ: KOSTICE	
TÝDEN:			

Kostice - oprava silničního mostu ev.č. DN-050.1
přes dálnici v KÚ Kostice

NÁZEV VÝKRESU:
SITUACE PŘECHODNÉHO DOPRAVNÍHO ZNAČENÍ

- Svislé dopravní značení
- Vodorovné dopravní značení
- Provisorní dopravní značení
- Projektování dopravního značení

DOKA s.r.o.
Na Sídlišti 1276, 763 61 Zlín - Malenovice
IČ: 63873742, DIČ: CZ63873742
www.doka.cz, info@doka.cz
Zlín, 2019-06-17

DATUM	06/2020
FORMÁT	10x A4
MĚŘÍTKO	-
LIST	40/6
ARCHIVNÍ ČÍS.	2020600
ČÍS. SOUPISKY	ČÍS. PŘÍLOHY IIIb

SITUACE PŘECHODNÉHO DOPRAVNÍHO ZNAČENÍ

Kostice - oprava silničního mostu ev.č. DN-050.1
přes dálnici v KÚ Kostice

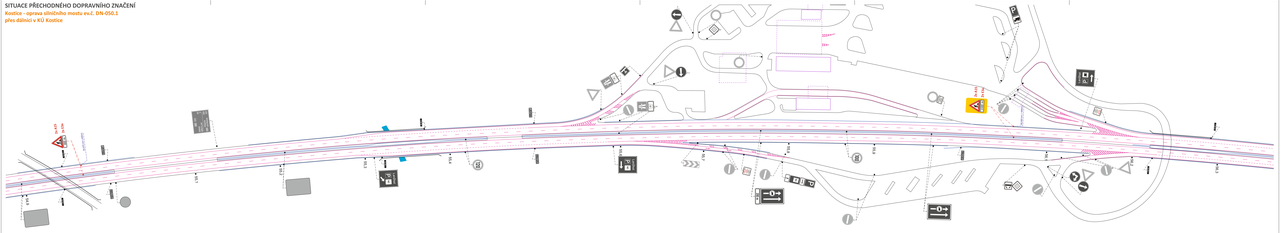
IZ 8a
B1+E13
B1+E13
IZ 8a
IZ 8a
B1+E13
B1+E13
IZ 8a
B1+E13
B1+E13
B1+E13