
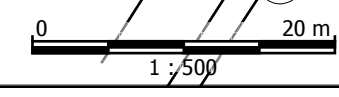


KFC

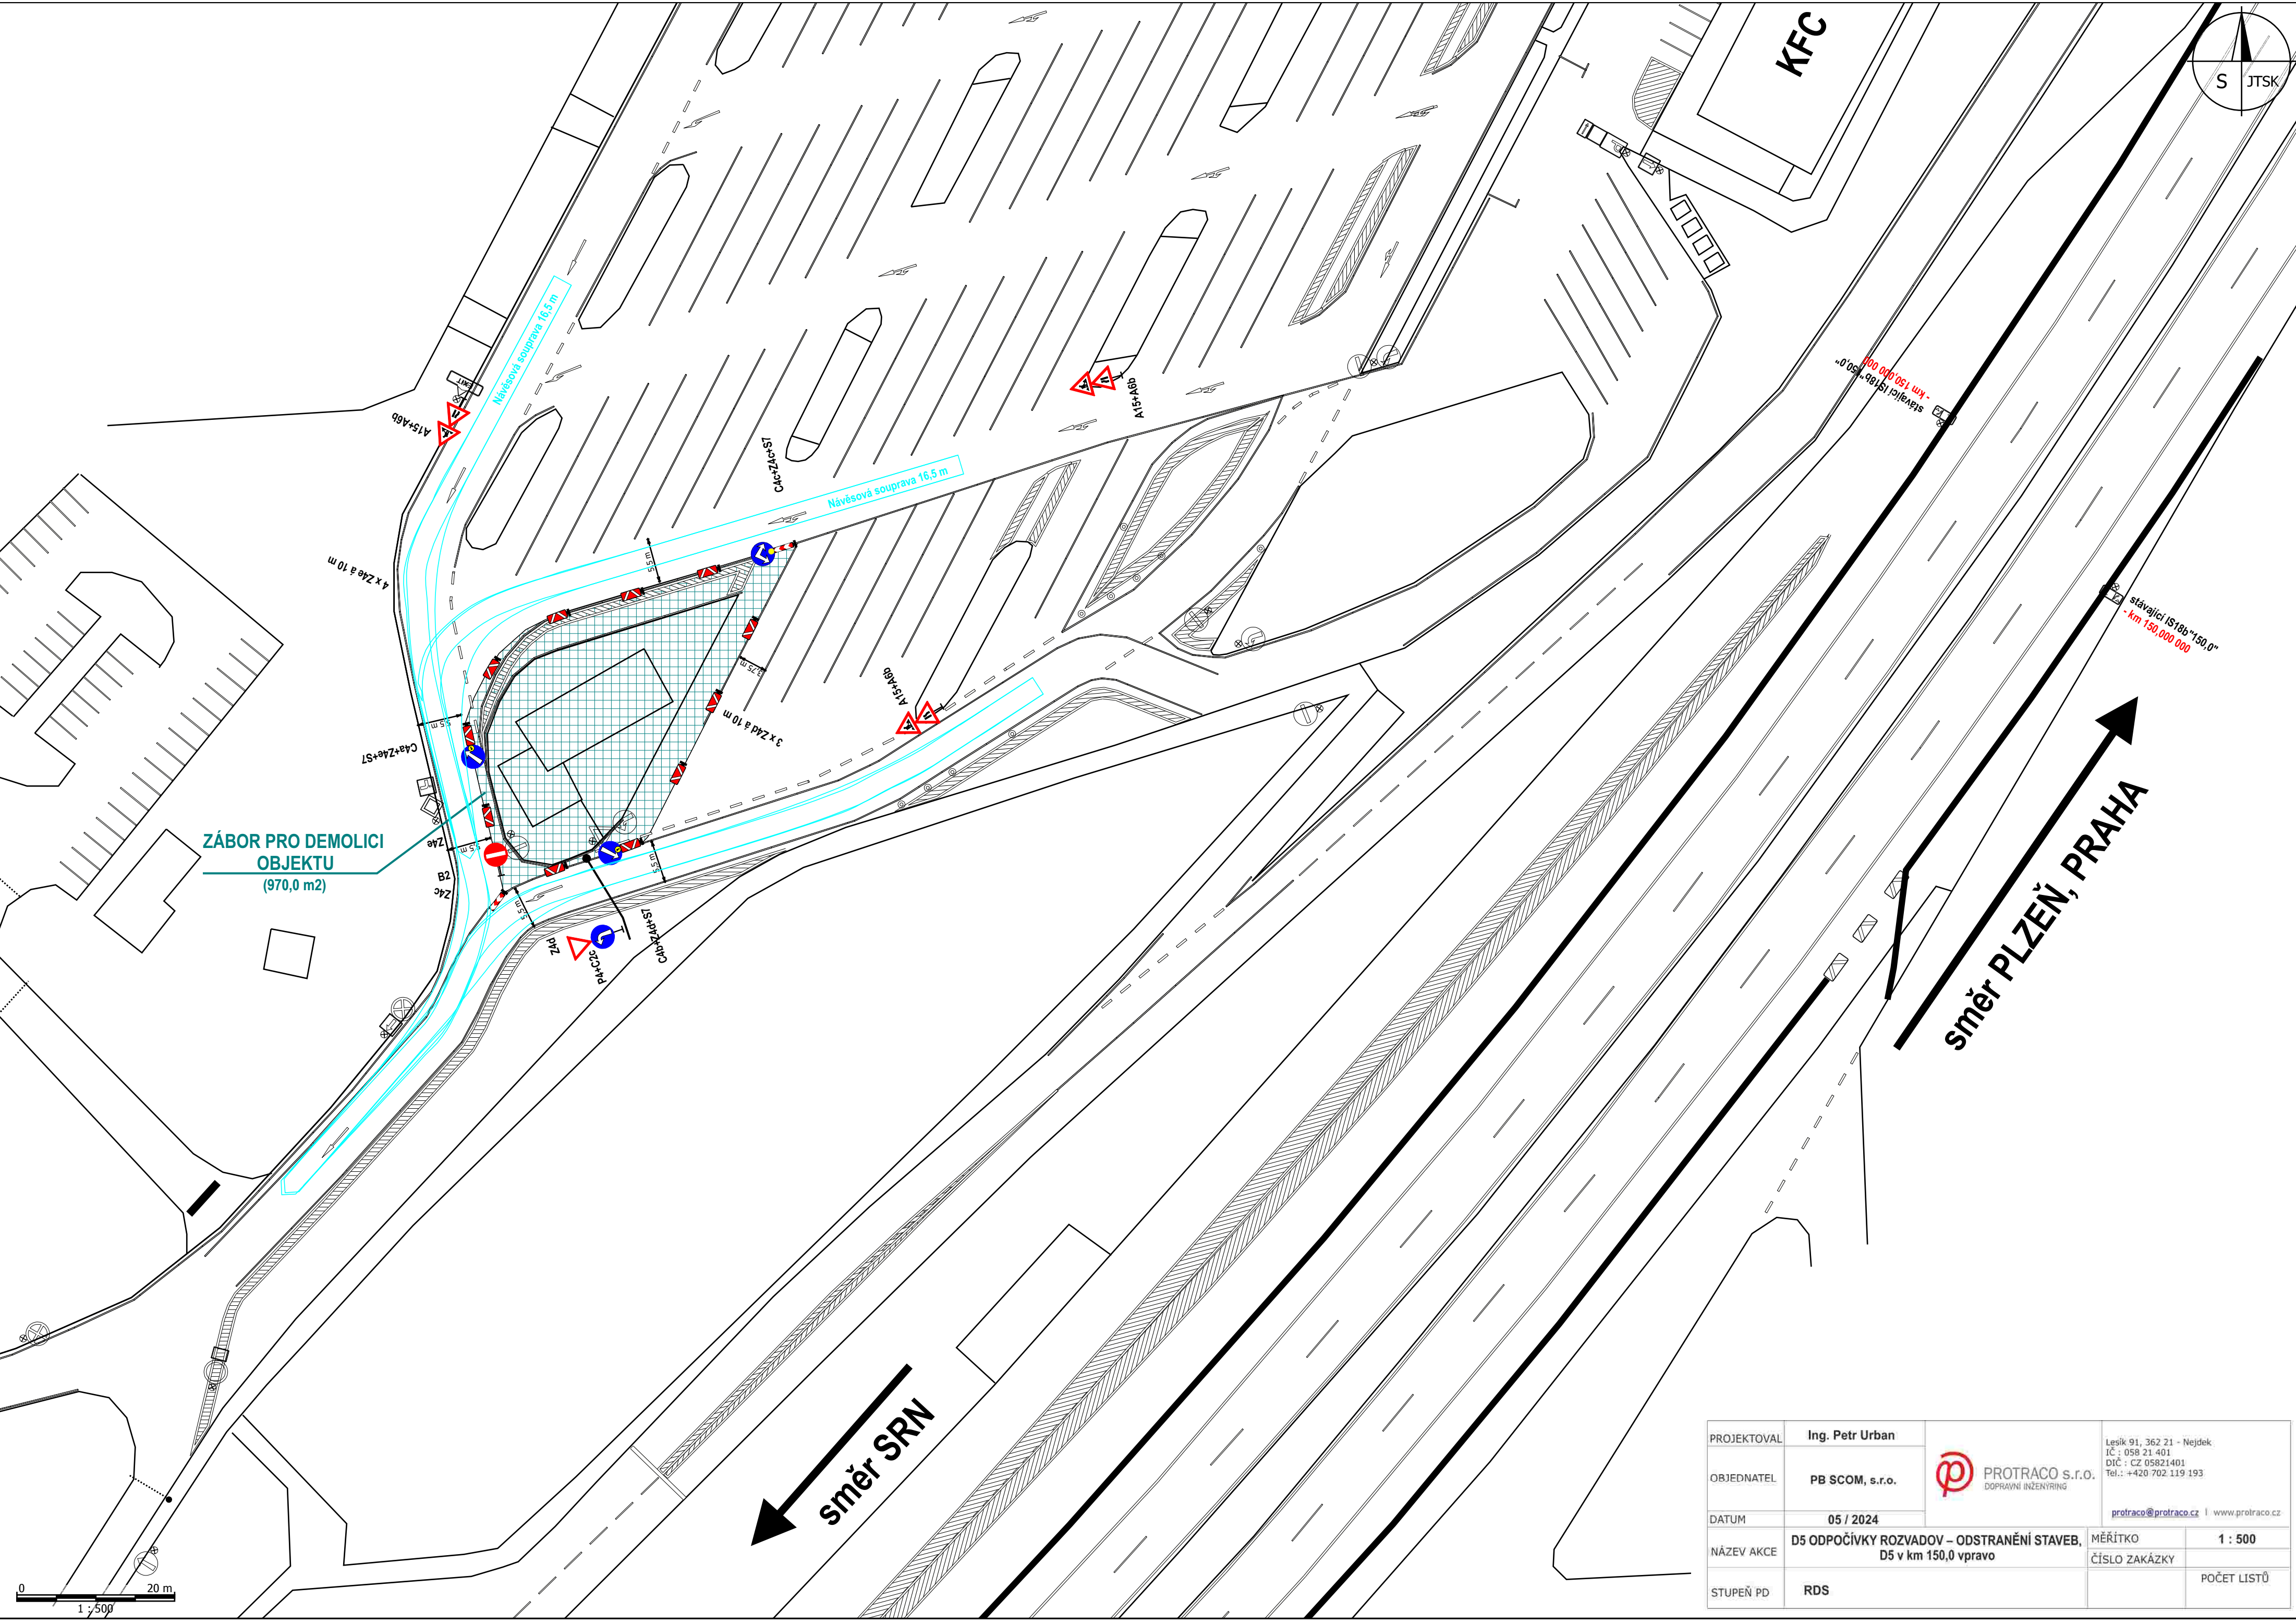

PROJEKTOVAL	Ing. Petr Urban	 PROTRACO s.r.o. DOPRAVNÍ INŽENÝRING	Lesík 91, 362 21 - Nejdek IČ : 058 21 401 DIČ : CZ 05821401 Tel.: +420 702 119 193 protraco@protraco.cz www.protraco.cz	
OBJEDNATEL	PB SCOM, s.r.o.		MĚŘITKO	1 : 500
DATUM	05 / 2024	D5 ODPOČÍVKY ROZVADOV – ODSTRANĚNÍ STAVEB, D5 v km 150,0 vpravo		
NÁZEV AKCE				ČÍSLO ZAKÁZKY
STUPEŇ PD	RDS	POČET LÍSTŮ		