

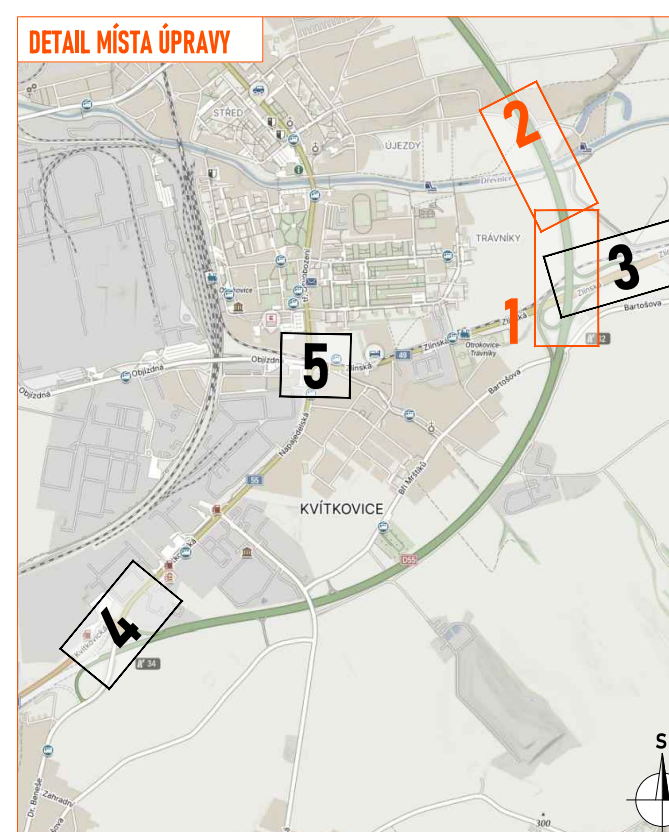
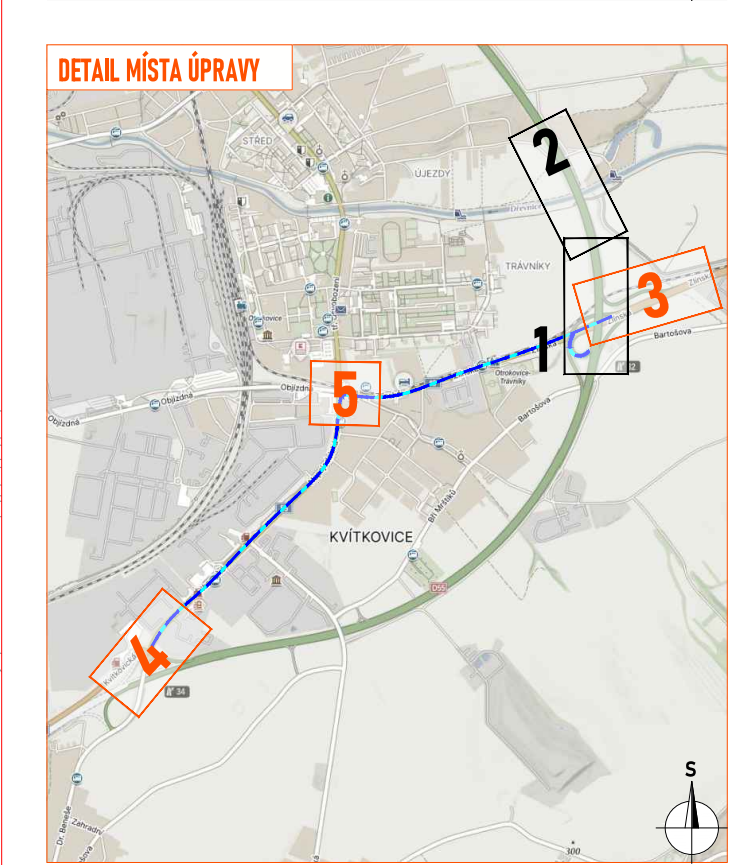
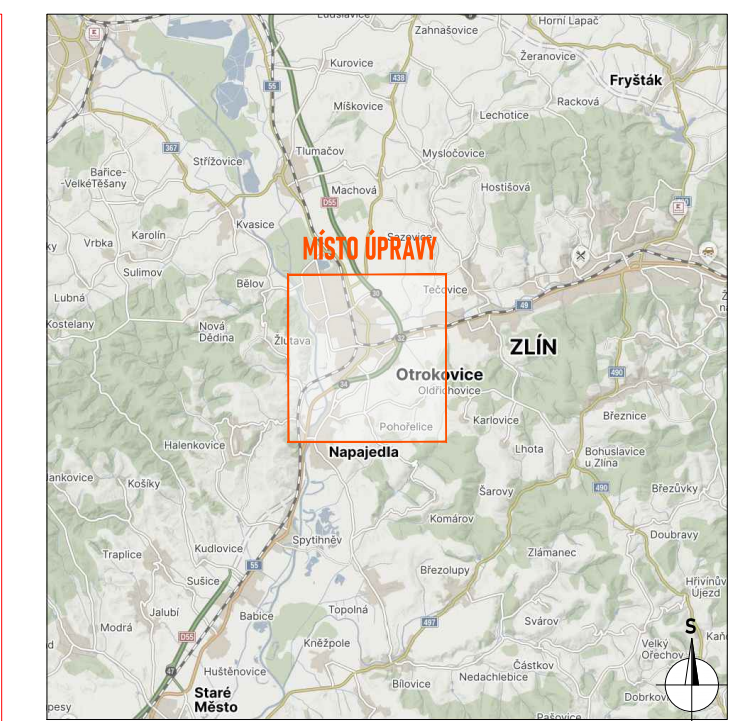
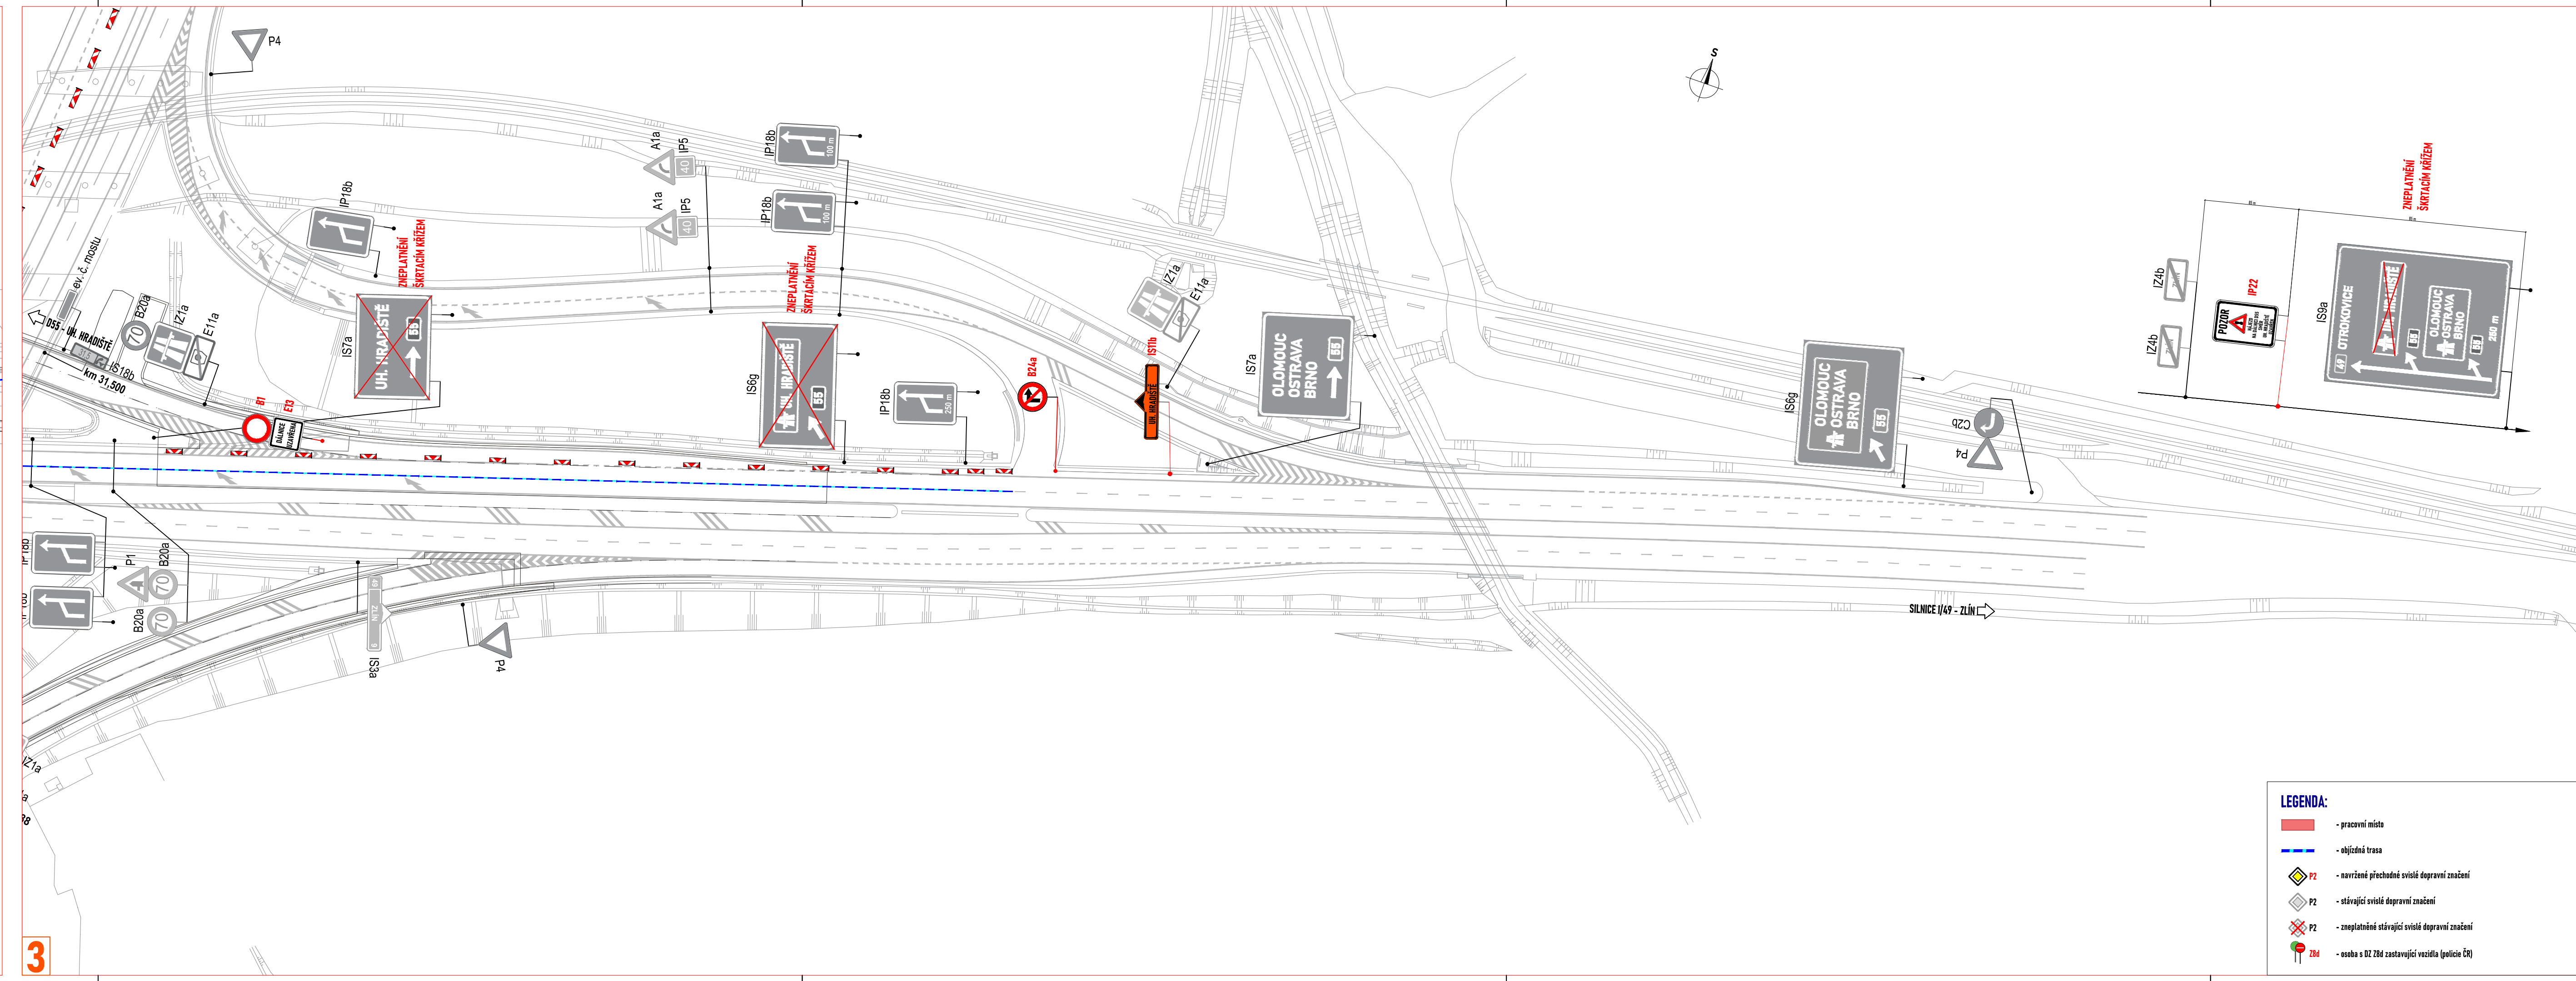


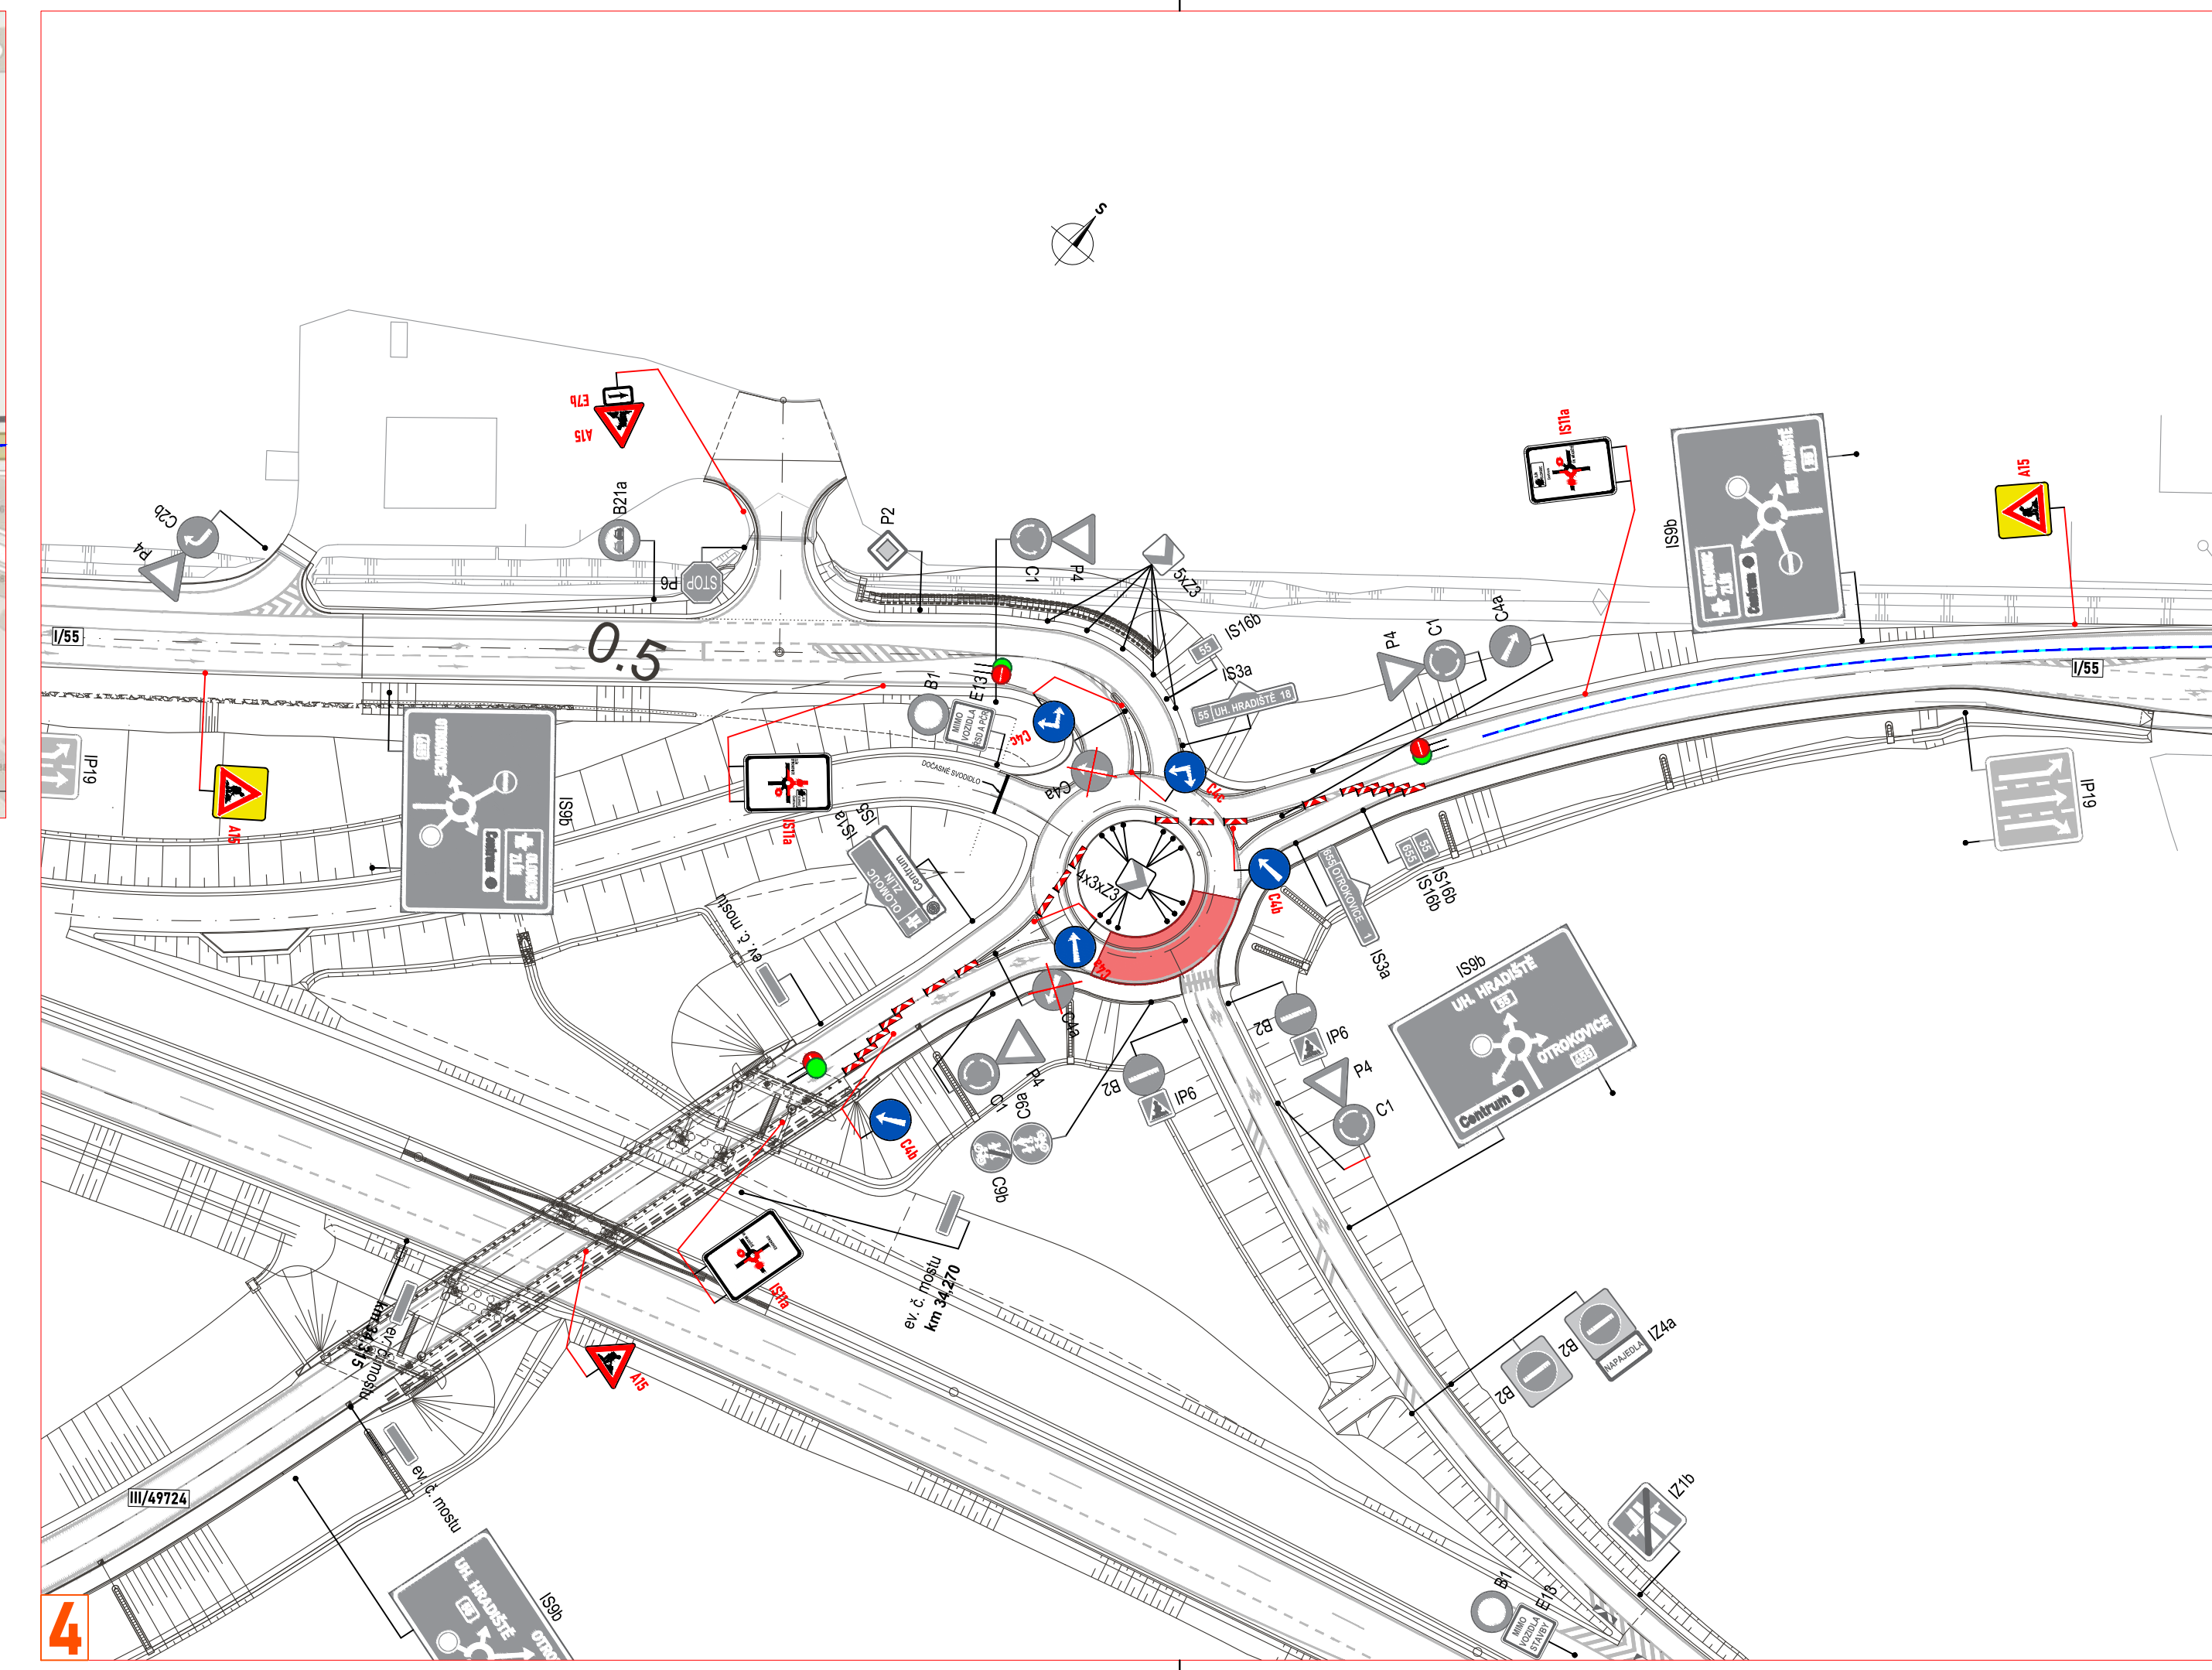

ZOBROJ MAPOVÝCH PODKLADŮ	MAPY.cz © Seznam.cz, a.s.	MAPY.CZ
VYPRACOVAVŠÍ KONTROLOVAL UPRAVIL INVESTOR ZPŮSOBITEL NAZEV STAVBY	VÁŠET JAMATA Počítač České republiky Počítač České republiky	 NVD LINE s.r.o. Kukurbařka 768 212 Kladno www.nvdline.cz vladimir@nvdline.cz tel.: 771 763 297
VÝJEZDOVÁ VĚTEV D55 NA OK SILNICE I/55		
DOPRAVNÍ KATEGORIE SPRAVĚNÍ DETAIL DÁLNIČNÍ D55	FORMÁT: 150MM x 297 DATUM: 8. 4. 2025 Č. ZAKÁZKY: ZK-25-0052	

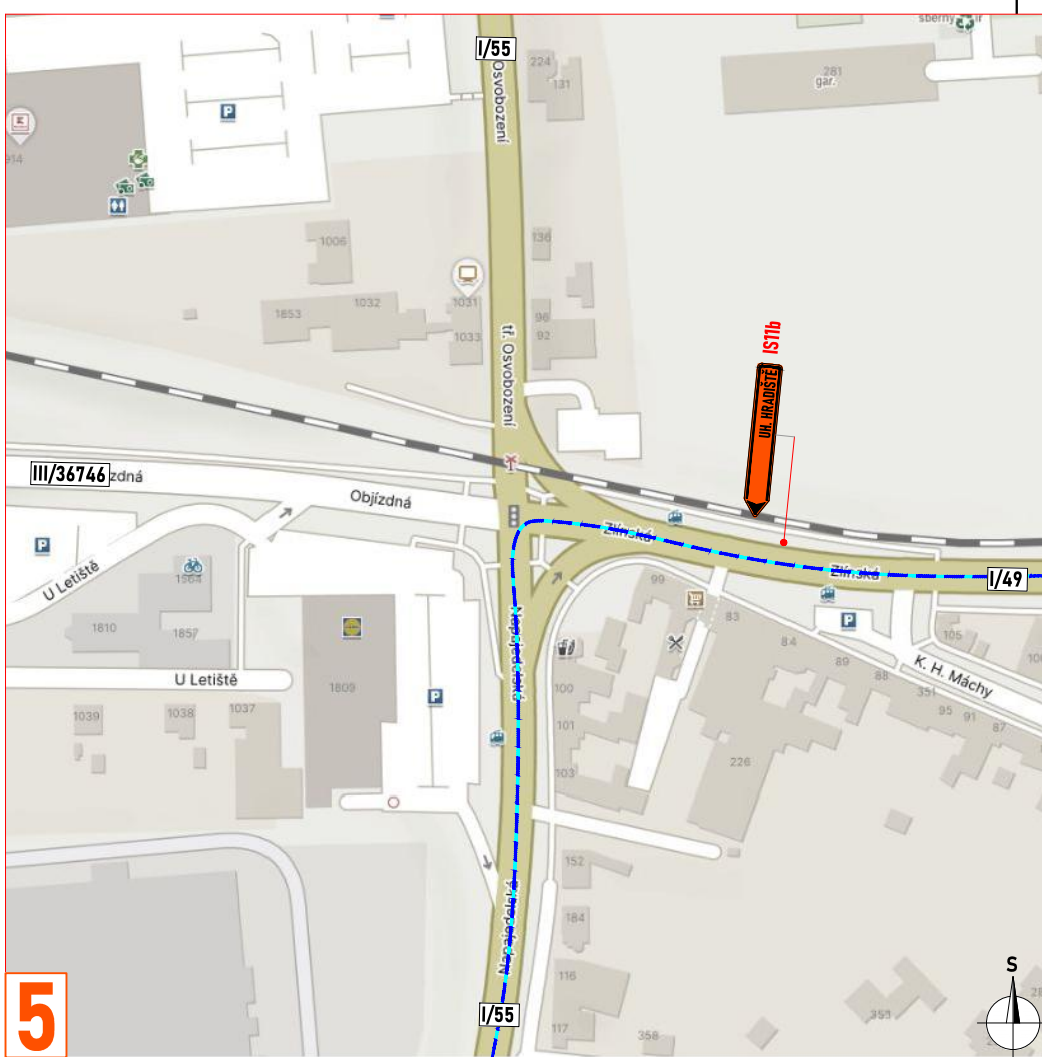

Souhlasím s přechodnou úpravou provozu, uzavírkou a zvláštním užíváním pozemní komunikace, a navrženými objízdnými trasami.
V souladu s ustanovením § 36 odst. 3 zák. č. 500/2004 Sb. Správní řád se zvláštní práva vyjadřuje se k podkladům rozhodnutí.

Dopravní značení, které bude v rozporu s přechodným dopravním značením, bude dočasně zneplatněno.

ZDROJ MAPOVÝCH PODKLADŮ	Mapy.cz, © Seznam.cz, a.s.	MAPY.CZ
VYPRACOVANÍ KONTROLOVAL UPRAVIL INVESTOR ZHOTOVITEL NÁZEV STAVBY	VÁŠUT JANATA Policie České republiky Policie České republiky VÝJEZDOVÁ VĚTEV D55 NA OK SILNICE I/55	NVB LINE Cukrovar 716 768 21 Kvitkovice www.nvbline.cz va@nvbline.cz tel. 774 783 806
DOPRAVNÍ NĚPŘEKRA OPATŘENÍ DETAIL SILNIC NIŽŠÍCH TŘÍD		FORMÁT DATUM Č. ZAKÁZKY
		1276x297 8. 4. 2025 24-25-000