



SITUACE DOPRAVNÍHO ZNAČENÍ M 1:250

SO 101 - KOMUNIKACE A ZPEVNĚNÉ PLOCHY

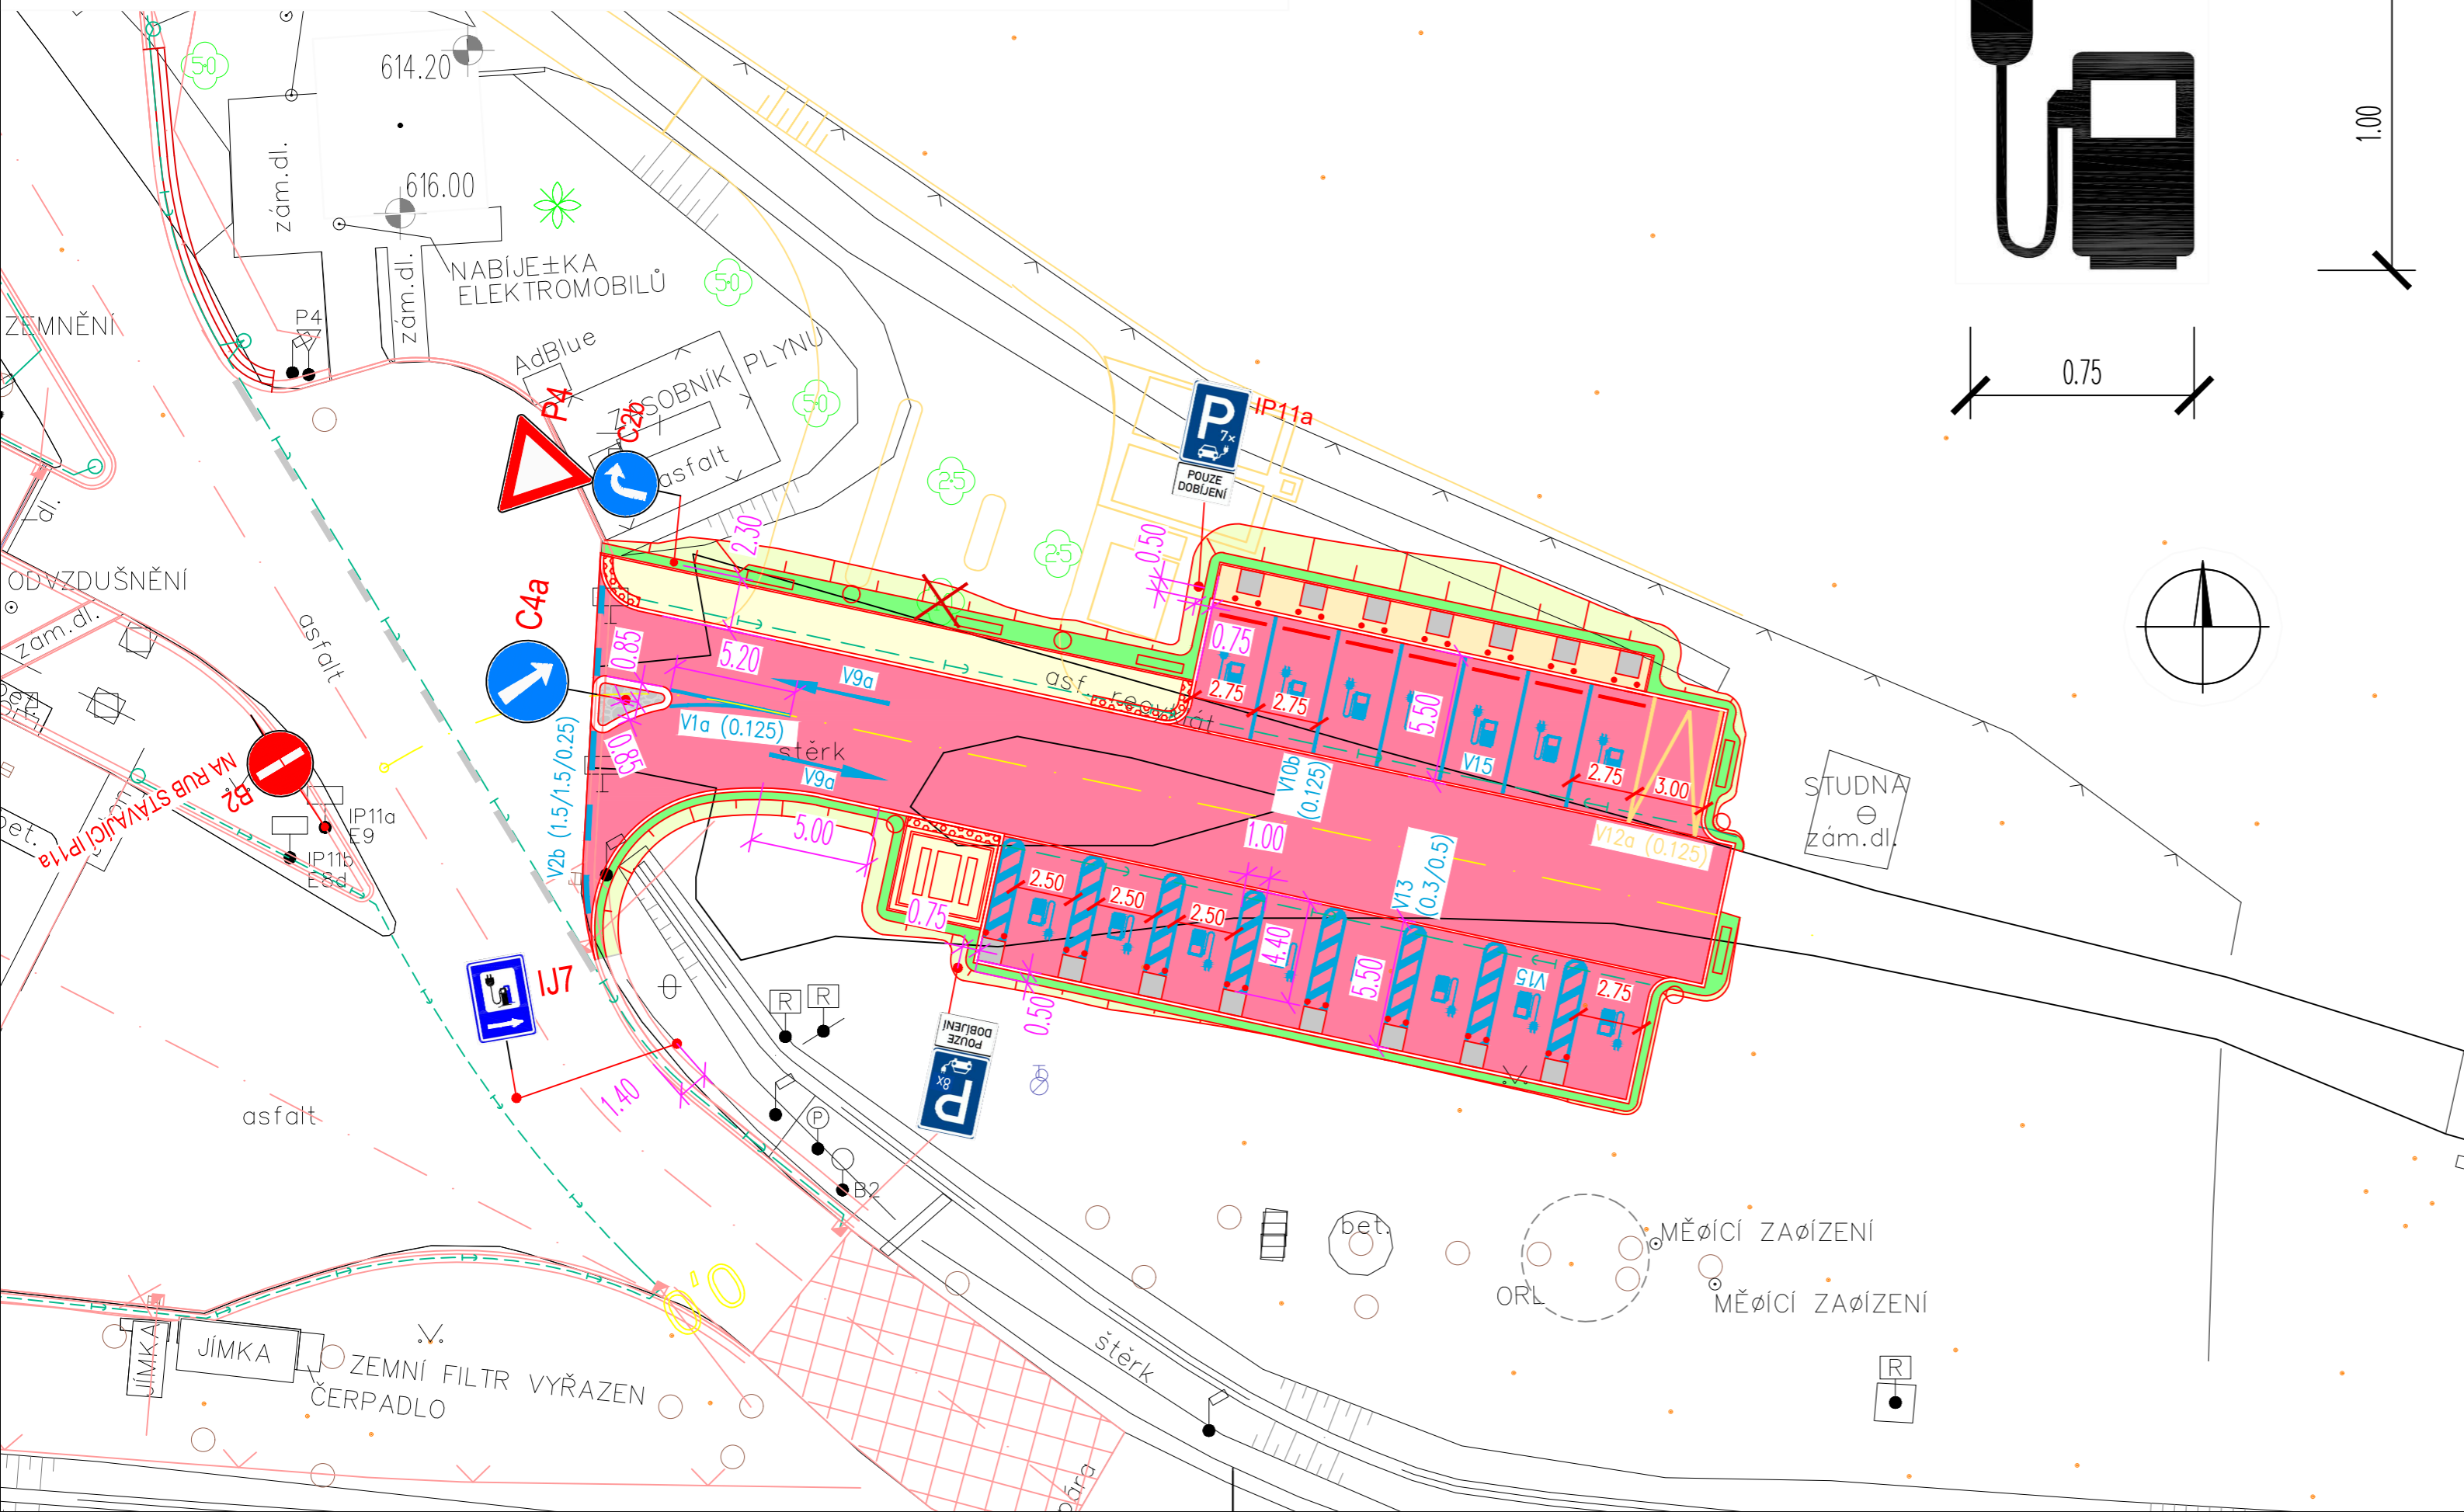

ROZMĚRY VDZ V15:

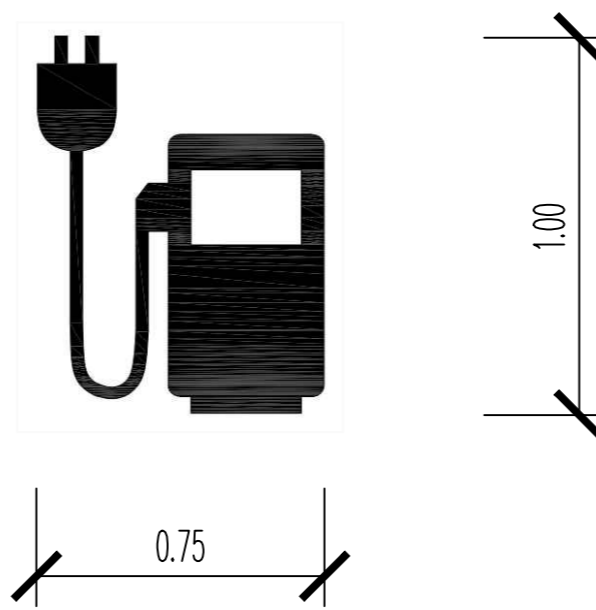

Ministerstvo dopravy
 Odbor pozemních komunikací
 příloha k č. j. MD-25065/2024-940/5
 ZNAČKY BUDOU PROVEDENY V ZÁKLADNÍ VELIKOSTI
 S RETROREFLEXNÍ FÓLIÍ TŘÍDY RA1

D.1 PDPS SO 101

NÁZEV AKCE:	KOMUNIKACE A PARKOVACÍ STÁNÍ PRO ELEKTROMOBILY NA LOKALITĚ HERÁLEC D1 95,8km VLEVO, ODPOČÍVKA MIKULÁŠOV	
OBJEDNATEL:	ČEZ, a. s. Duhová 2/1444, 140 53 PRAHA 4	

ZHOTOVITEL:	HBH Projekt spol. s r.o. Kabátníkova 5, 602 00 Brno Hlavní inženýr projektu: Ing. Tomáš Pumpřla Číslo zakázky: 2023/0224	
-------------	---	--

SOUŘADNICOVÝ SYSTÉM: S-JTSK VÝŠKOVÝ SYSTÉM: B.p.v.

VEDOUCÍ PROJEKTANT	ING. PUMPŘLA		
ZODPOVĚDNÝ PROJEKTANT	ING. STEJSKAL		
VYPRACOVAL	ING. STEJSKAL		
KONTROLOVAL	ING. HEJTMAN		
KRAJ: VYSOČINA	K.Ú.: KAMENICE U HERÁLCE	DATUM	09/2023
NÁZEV ČÁSTI/OBJEKTU		FORMÁT	3 A4
D DOKUMENTACE OBJEKTŮ		MĚŘÍTKO	1: 250
SO 101 – KOMUNIKACE A ZPEVNĚNÉ PLOCHY		ÚČEL	PDPS
NÁZEV VÝKRESU		ČÍS. ZAKÁZKY	2023/0224
SITUACE DOPRAVNÍHO ZNAČENÍ		ARCHVNÍ ČÍS.	
		ČÍS. SOUPRAVY	ČÍS. VÝKRESU
			06