


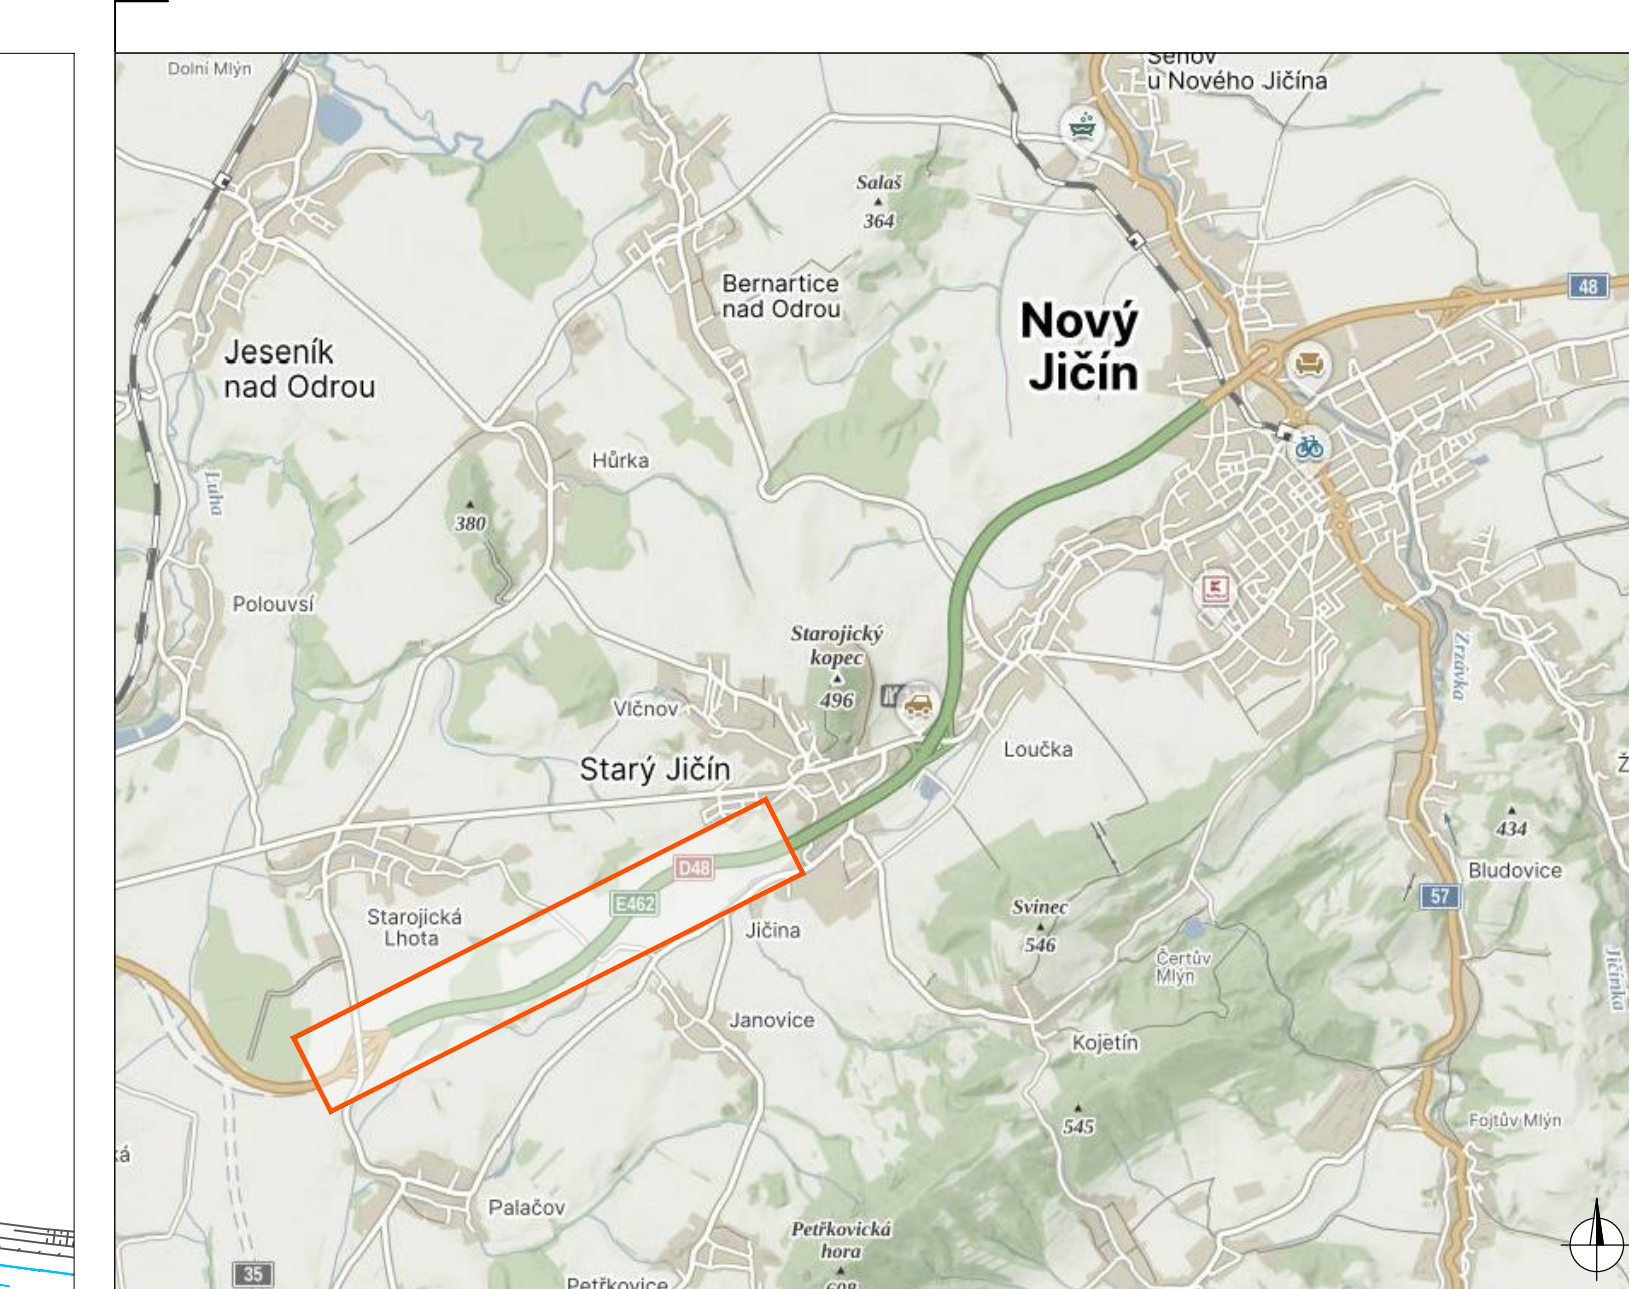
 


 

LEGENDA			
	STÁVIČKÝ SZD	 P8 STÁVIČKÝ PŘECHODNÝ SZD V RÁMCI (OD JINÉ STAVBY (SESTAV STAV))	
	STÁVIČKÝ SZD ZNEPLÁNĚN		
	SZD OSTRANĚNÝ V RÁMCI STAVBY		
	P8 NAVRŽENÝ PŘECHODNÝ SZD		
	G STÁVIČKÝ PŘECHODNÝ SZD V RÁMCI STAVBY (VS LÉŠNĀ - PALAČOV)		
	VODOVODNĚ OPRAVNÝ ZNAČENÍ		
	NAVRŽENÝ PŘECHODNÝ SZD (ULIČNĀ)		
	PRACOVNĚ MÍSTO V RÁMCI STAVBY (VS LÉŠNĀ - PALAČOV)		

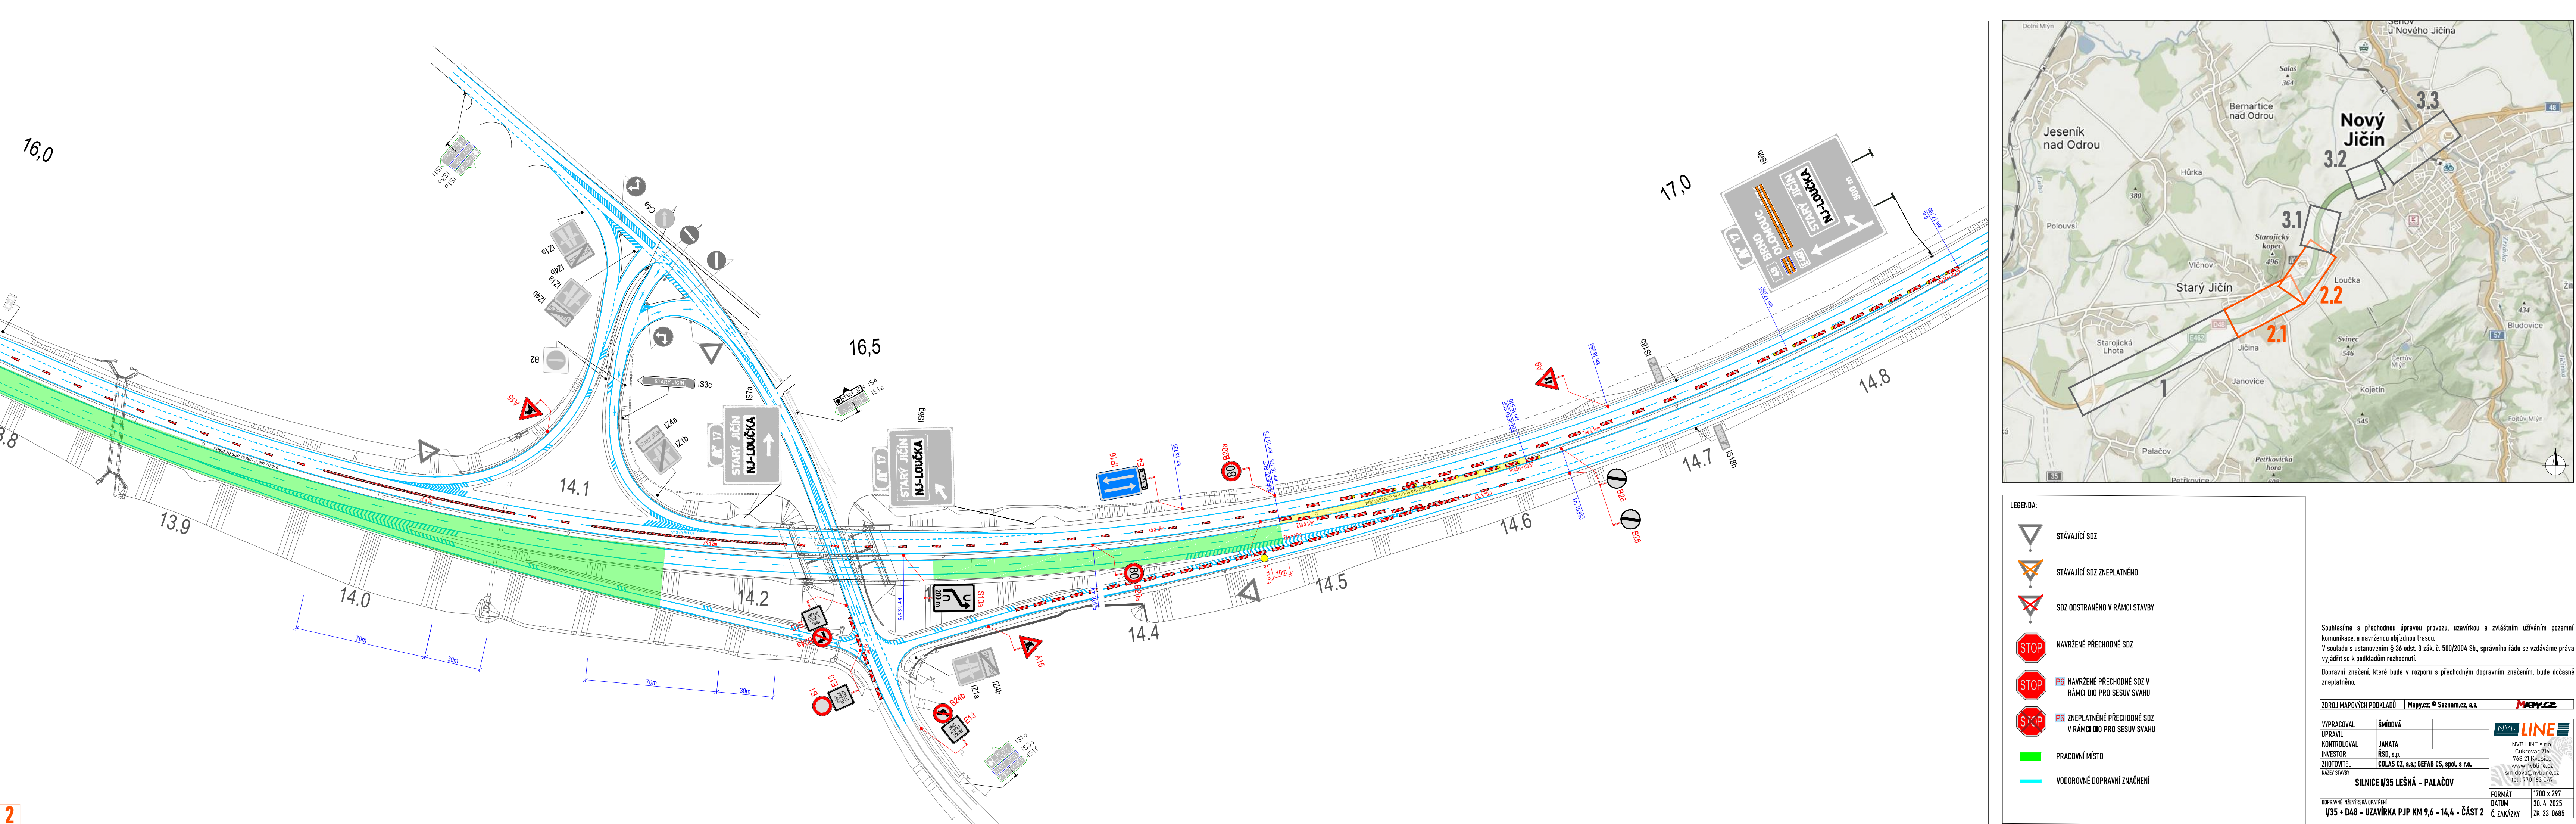

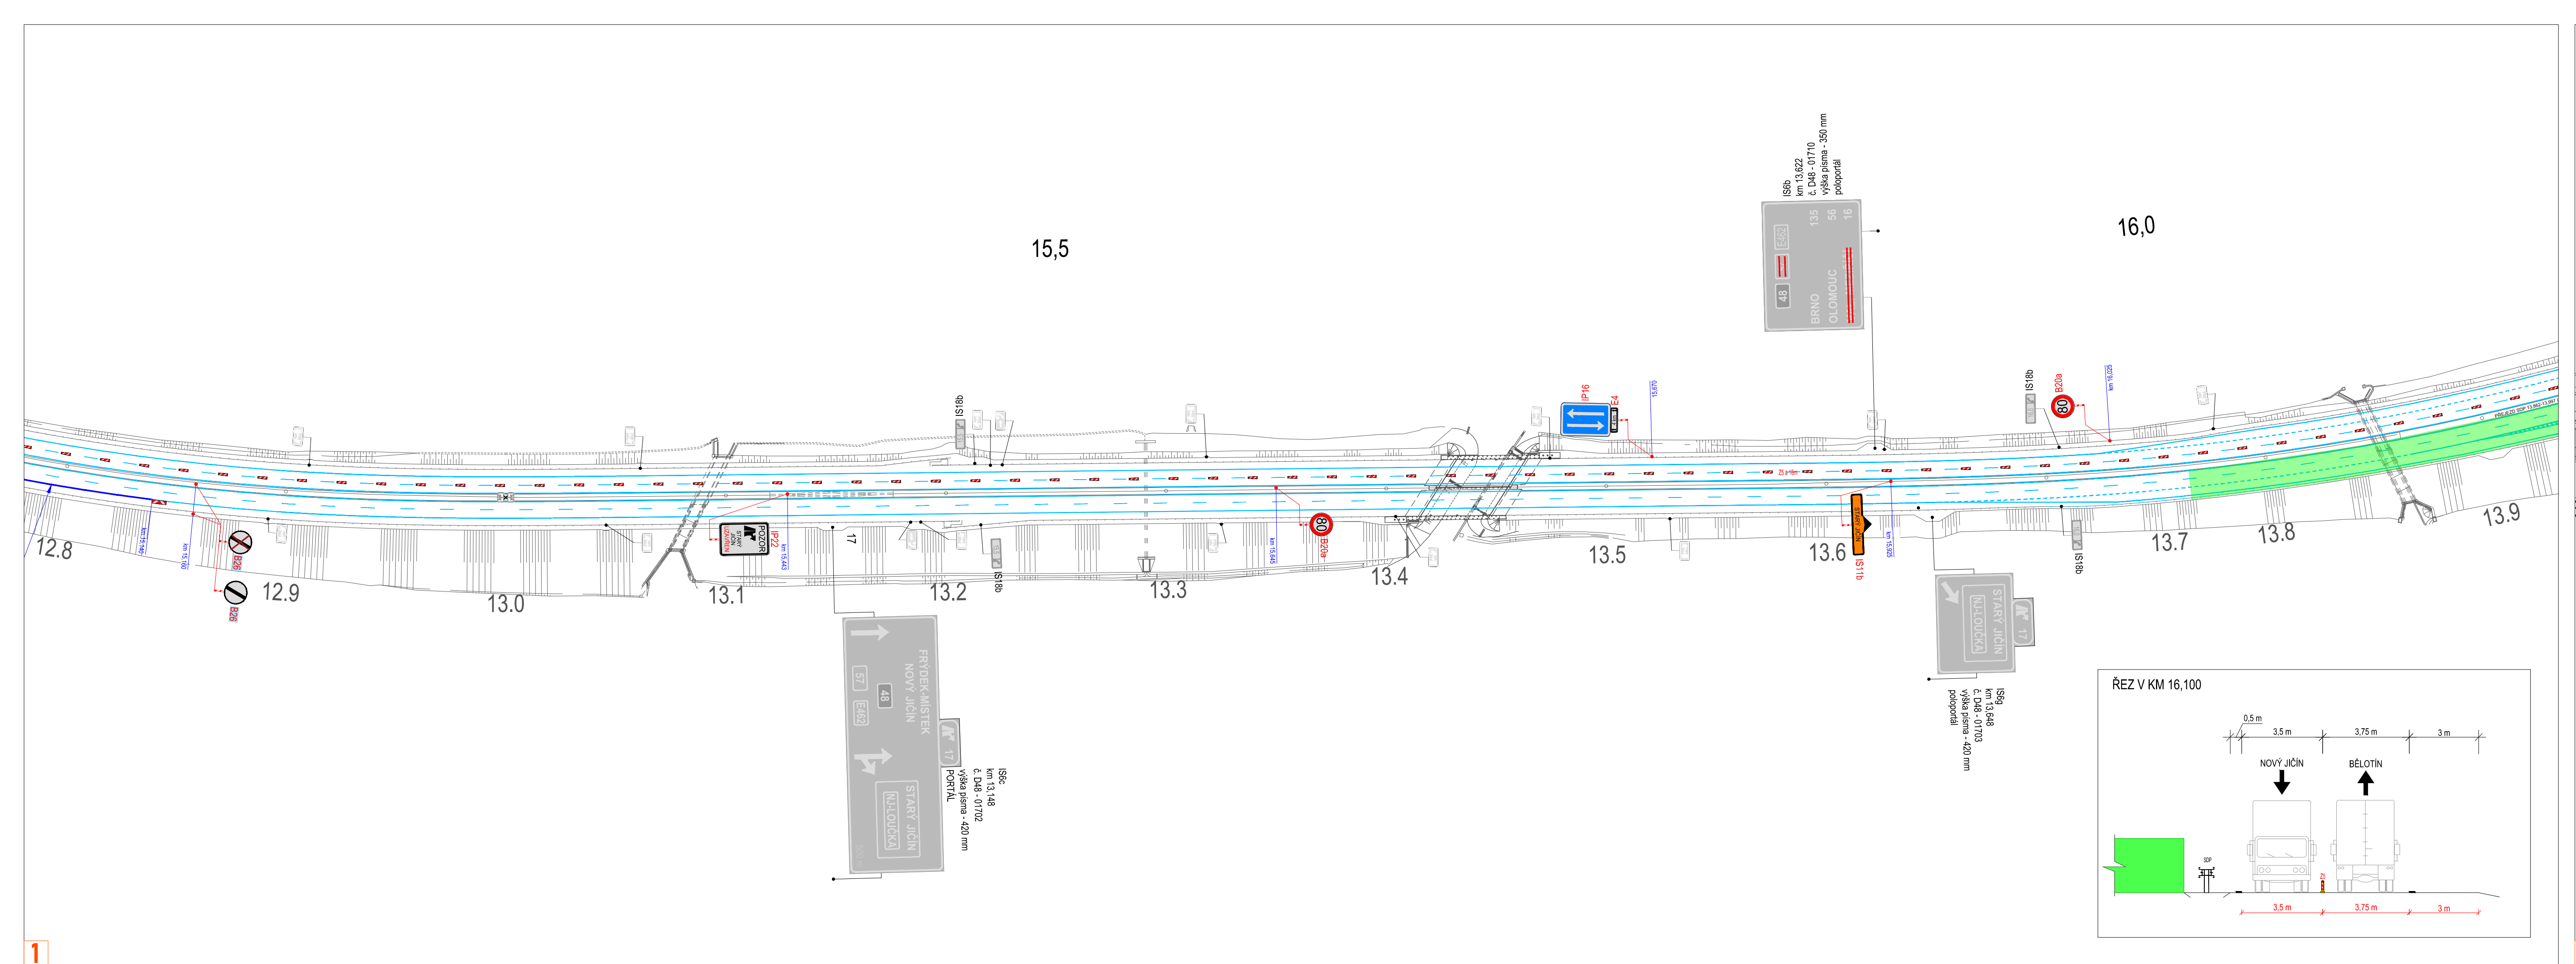

LEGENDA:

	STÁVAJÍCÍ SOZ
	STÁVAJÍCÍ SOZ ZNEPLATĚNO
	SOZ ODSTRANĚNO V RÁMCI STAVBY
	NAVŘEZENÉ PŘECHODNÉ SOZ
	NAVŘEZENÉ PŘECHODNÉ SOZ V RÁMCI DIO PRO SESUV SVAHU
	NAVŘEZENÉ PŘECHODNÉ SOZ V RÁMCI DIO PRO SESUV SVAHU
	PRACOVNÍ MÍSTO
	VODROVNÉ DOPRAVNÍ ZNAČENÍ

Souhlasím s přechodnou úpravou provozu, uzavírkou a zvláštním užíváním pozemní komunikace, a navrženou obížděnou trasou.
V souladu s ustanovením § 36 odst. 3 zák. č. 500/2004 Sb., správního řádu se vzdávám práva vyjádřit se k podkladům rozhodnutí.
Dopravní značení, které bude v rozporu s přechodným dopravním značením, bude dočasně zneplatněno.

ZDROJ MAPOVÝCH PODKLADŮ	Mapy.cz, © Seznam.cz, a.s.	MAPY.CZ
VYPRACOVAL	ŠMBOVÁ	
UPRAVIL		
KONTROLOVAL	JANATA	
INVESTOR	RSD, s.p.	
ZHOTOVITEL	COLAS CZ, a.s.; BEFAB CS, spol. s r.o.	
NÁZEV STAVBY	SILNICE I/35 LEŠNÁ - PALAČOV	
FORMÁT	1700 x 297	
DATUM	30. 4. 2025	
ČÍSLO ŽADÁNÍ	17-23-0685	

