


 


LEGENDA:

	Oporní značení ve správě ŘSD		Stávající dopravní značení
	Oporní značení ve správě KHK		Odstředivé stávající dopravní značení
	Oporní značení ve správě města Hlufce		
	Vodovodné dopravní značení ve správě ŘSD		
	Vodovodné dopravní značení ve správě KHK		
	Vodovodné dopravní značení ve správě města Hlufce		
	Stávající vodovodné dopravní značení		

[illegible]

VÝŠKOVÝ SYSTÉM Bpv		SOÚSTŘADNICOVÝ SYSTÉM S-J	
 M - PROJEKCE (Číslo zakázky)	M - PROJEKCE s.r.o. Rozslova 566/1 502 02 Hradec Králové www.m-projeck.cz	Název inženýrské firmy: DAVID ENHNERBAER, DI. Garant projektu: ING. JŘI ENHNERBAER	Datum: _____ Místo: _____
Středisko: ATELIER LIBEREC			
Produkt střediska: ING. JŘI ENHNERBAER	Odpovědný projektant: DANIEL PFOHL	Sypsoval: DANIEL PFOHL	Kontroloval: DAVID ENHNERBAER, DI.
Anotace: D35 HOŘICE - SADOVÁ Číslo: _____			
Číslo: _____ SO 162.1 - SVISLÉ A VODOROVNÉ DOPRAVNÍ ZNAČENÍ Předmět: SITUACE DOPRAVNÍHO ZNAČENÍ - ČÁST 4 (DOČASNÝ STAV)		Číslo SOU: 23-136-23-081 Projektový název: _____ Datum: 04/2016 Číslo ústí: 162 Měřítko: 1:1000 Plošná měřítko: 2:200 Číslo přílohy: _____	

 


LEGENDA:

	Dopravní značení ve správě ŘSD		P2 Stávající dopravní značení
	Dopravní značení ve správě KHK		P2 Obstraněné stávající dopravní značení
	Dopravní značení ve správě města Hůvice		
	Vodorovné dopravní značení ve správě ŘSD		
	Vodorovné dopravní značení ve správě KHK		
	Vodorovné dopravní značení ve správě města Hůvice		
	Stávající vodorovné dopravní značení		

Č.	název - změny	datum	podpis
	D35 HOŘICE - SADOVÁ		SO 162.1
Objednatel stavby:	ŘEDITELSTVÍ SILNIC A DÁLNIC Čerčanská 2023/12, 140 00 Praha 4 - Krč	Schválí:	
Zhotovitel stavby:	SPOLÉČNOST D35 HOŘICE - SADOVÁ M-SILNICE + EUROVIA + STAVBY MOSTŮ se sídlem: EUROVIA ČS. a.s., závod Ocelový výhled, Předměstí 488, 500 41 Hradec Králové - Pouchov EUROVIA a.s. U Mlýnské náhory 122/12, 140 00 Praha 4 - Mladá Boleslav M-SILNICE s.r.o. 500 02 Hradec Králové STT s.r.o. 500 02 Hradec Králové	Razběh:	
Koordinátor RDS:	SUDOP + M-PROJEKCE - D35 HoSa se sídlem: SUDOP PRAHA a.s., Olšanská 2843/1a, 130 00 Praha 3 SUDOP PRAHA a.s. Olšanská 2843/1a, 130 00 Praha 3 M-PROJEKCE s.r.o. 500 02 Hradec Králové	Razběh:	

VÝŠKOVÝ SYSTÉM BpV		SOUŘADNICOVÝ SYSTÉM S-JTSK	
Zpracovatel RDS:	M - PROJEKCE a.s. Reslova 956/13 500 02 Hradec Králové www.m-projekt.cz	Hlavní inženýr projektu:	DAVID BENOHRÁBEK, DIS.
Správník:	ATELIER LIBEREC	Ověřující projektant:	DANIEL PFOHL
Veškeré střeškové:	ING. JIŘÍ EHRENBARGER	Výpracovník:	DANIEL PFOHL
Kontrola:		Kontrola:	DAVID BENOHRÁBEK, DIS.
Akce:		Číslo SOD: 23-138.202	
D35 HOŘICE - SADOVÁ		23-061-02	
SO 162.1 - SVISLÉ A VODOROVNÉ DOPRAVNÍ ZNAČENÍ		RDS	
SITUACE DOPRAVNÍHO ZNAČENÍ - ČÁST 6 (DOČASNÝ STAV)		Datum: 04/2025	
		Číslo listu: 162.1	
		Měřítko: 1:1000	
		Prostředí: 18 A4	
		Číslo přílohy: 2.6	

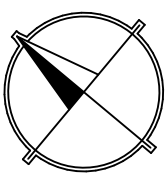

← D35 ÚLIBICE, JIČÍN

D35 HRADEC KRÁLOVÉ →

ÚSEK
HOŘICE-SADOVÁ

ÚSEK
SADOVÁ-PLOTIŠTĚ

HNĚVČEVES →

SO 209

SO 101

SO 181

SO 101

SO 494
SO 499

SO 126

D 25,5 / 130

118,5

118,6

118,7

118,8

118,9

119,0

119,1

119,2

119,3

119,4

119,5

119,6

119,7

9,3

9,4

9,5

9,6

9,7

9,8

9,9

10,0

10,1

10,2

10,3

10,4

SO 487

SO 210

SO 491
SO 493

SO 496

SO 492

SO 211

SO 212

SO 126

LEGENDA:

- Dopravní značení ve správě ŘSD
- Dopravní značení ve správě HKH
- Dopravní značení ve správě města Hořice
- Stávající dopravní značení
- Odstředěné stávající dopravní značení
- Vodovodné dopravní značení ve správě ŘSD
- Vodovodné dopravní značení ve správě HKH
- Vodovodné dopravní značení ve správě města Hořice
- Stávající vodovodné dopravní značení

Číslo stavby:	D35 HOŘICE - SADOVÁ	Číslo objektu:	SO 162.1
Objednatel stavby:	ŘEDITELSTVÍ SILNIC A DÁLNIC Čerčanská 2023/12, 140 00 Praha 4 - Krč	Schválil:	
Zhotovitel stavby:	SPOLČENOST D35 HOŘICE - SADOVÁ M-SILNICE + EUROVIA + STAVBY MOSTŮ se sídlem: EUROVIA CZ, s.r.o., Jindřichůvský náhon 100, 140 00 Praha 4 - Krč	Datum:	
Koordinátor RDS:	SUDOP + M-PROJEKCE - D35 Hořice se sídlem: SUDOP PRAHA a.s., Olšavská 2843/1a, 130 00 Praha 3	Podpis:	

č.	název - změny	datum	podpis

Název stavby:	Číslo objektu:
D35 HOŘICE - SADOVÁ	SO 162.1

Objednatel stavby:	Schválil:
 ŘEDITELSTVÍ SILNIC A DÁLNIC Čerčanská 2023/12, 140 00 Praha 4 - Krč	Datum: Podpis:

Zhotovitel stavby:	SPOLEČNOST D35 HOŘICE - SADOVÁ M-SILNICE + EUROVIA + STAVBY MOSTŮ se sídlem: EUROVIA CS, a.s., závod Čechy východ, Piletická 498,503 41, Hradec Králové - Pouchov
 EUROVIA CZ a.s. U Michelského lesa 1581/2 140 00, Praha 4, Michle	Razítko:
 M - SILNICE a.s. Husova 1697 503 03, Pardubice, Bílé Předměstí	Datum: Podpis:
 STAVBY MOSTŮ a.s. Vyskočilova 1566 140 00, Praha 4, Michle	

Koordinátor RDS:	SUDOP + M-PROJEKCE – D35 HoSa se sídlem: SUDOP PRAHA a.s., Olšanská 2643/1a, 130 80, Praha 3
 SUDOP PRAHA a.s. Olšanská 1a, 130 80 Praha 3 e-mail: praha@sudop.cz	Razítko:
 M - PROJEKCE s.r.o. Reslova 956/13 500 02, Hradec Králové	Datum: Podpis:

ČISTOPIS




VÝŠKOVÝ SYSTÉM BpV


SOUŘADNICOVÝ SYSTÉM S-JTSK

Zpracovatel RDS:	M - PROJEKCE s.r.o. Reslova 956/13 500 02 Hradec Králové www.m-projekce.cz	Hlavní inženýr projektu: DAVID SENOHRÁBEK, DiS.	Souprava:
		Garant profese: ING. JIŘÍ EHRENBARGER	


Středisko: ATELIÉR LIBEREC			
Vedoucí střediska:	Odpovědný projektant:	Vypracoval:	Kontroloval:
ING. JIŘÍ EHRENBARGER	DANIEL PFOHL	DANIEL PFOHL	DAVID SENOHRÁBEK, DiS

Akce:	Číslo SOD: 23-136.202 23-081-02
D35 HOŘICE - SADOVÁ	Projektový stupeň: RDS
Část:	Datum: 04/2025
SO 162.1 - SVISLÉ A VODOROVNÉ DOPRAVNÍ ZNAČENÍ	Číslo části: 162.1
Příloha:	Měřítko: - Počet formátů: A4
VÝKRESY VELKOPLOŠNÝCH DOPRAVNÍCH ZNAČEK	Číslo přílohy: 05

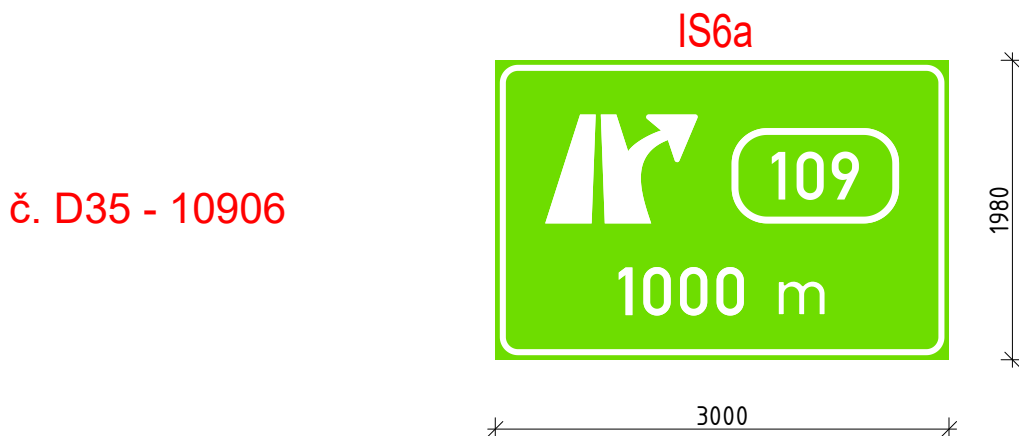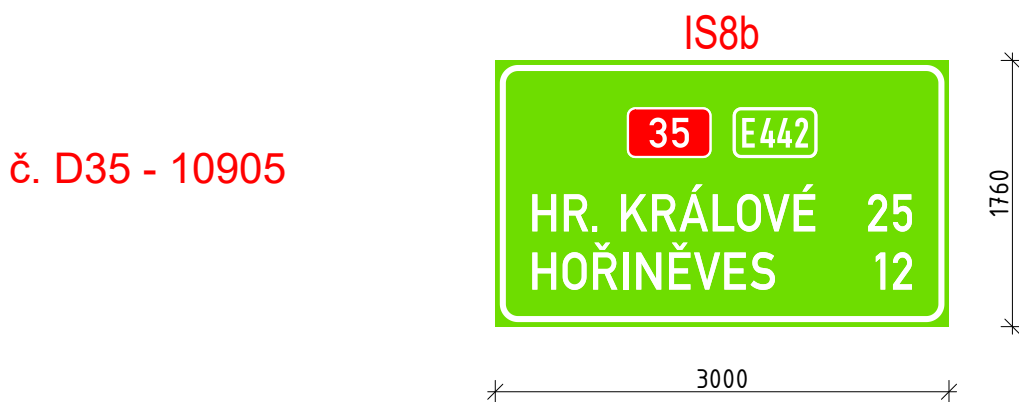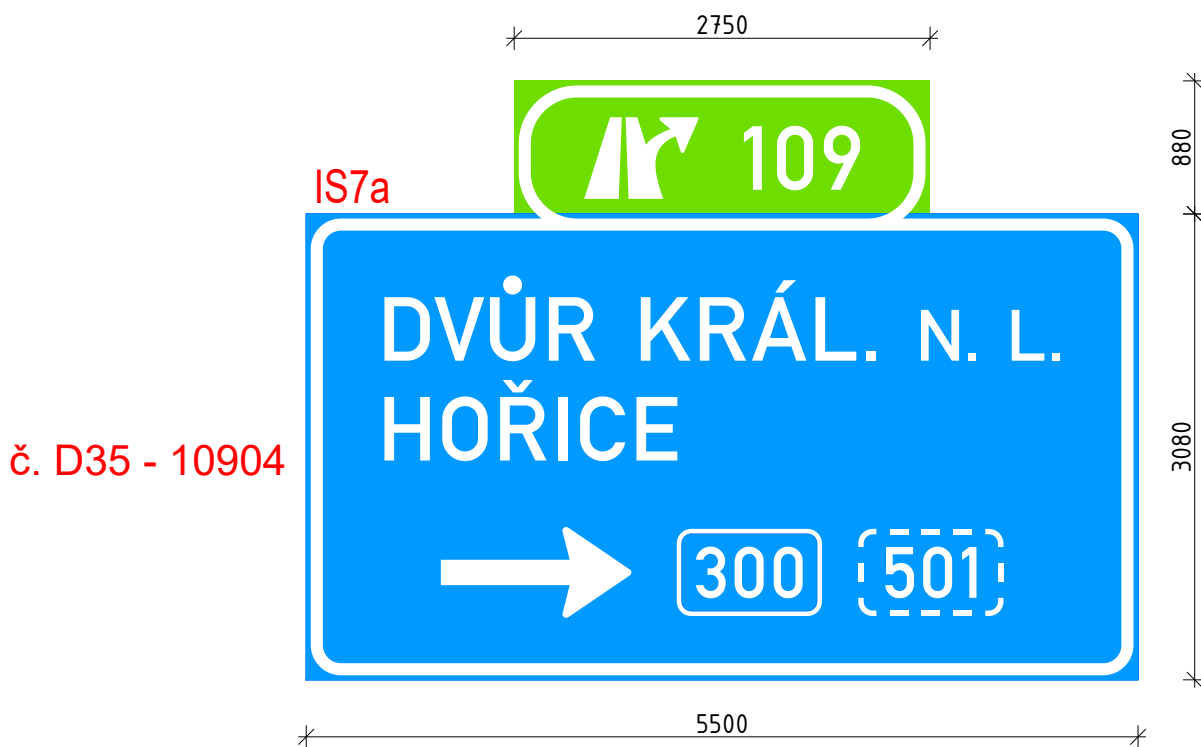

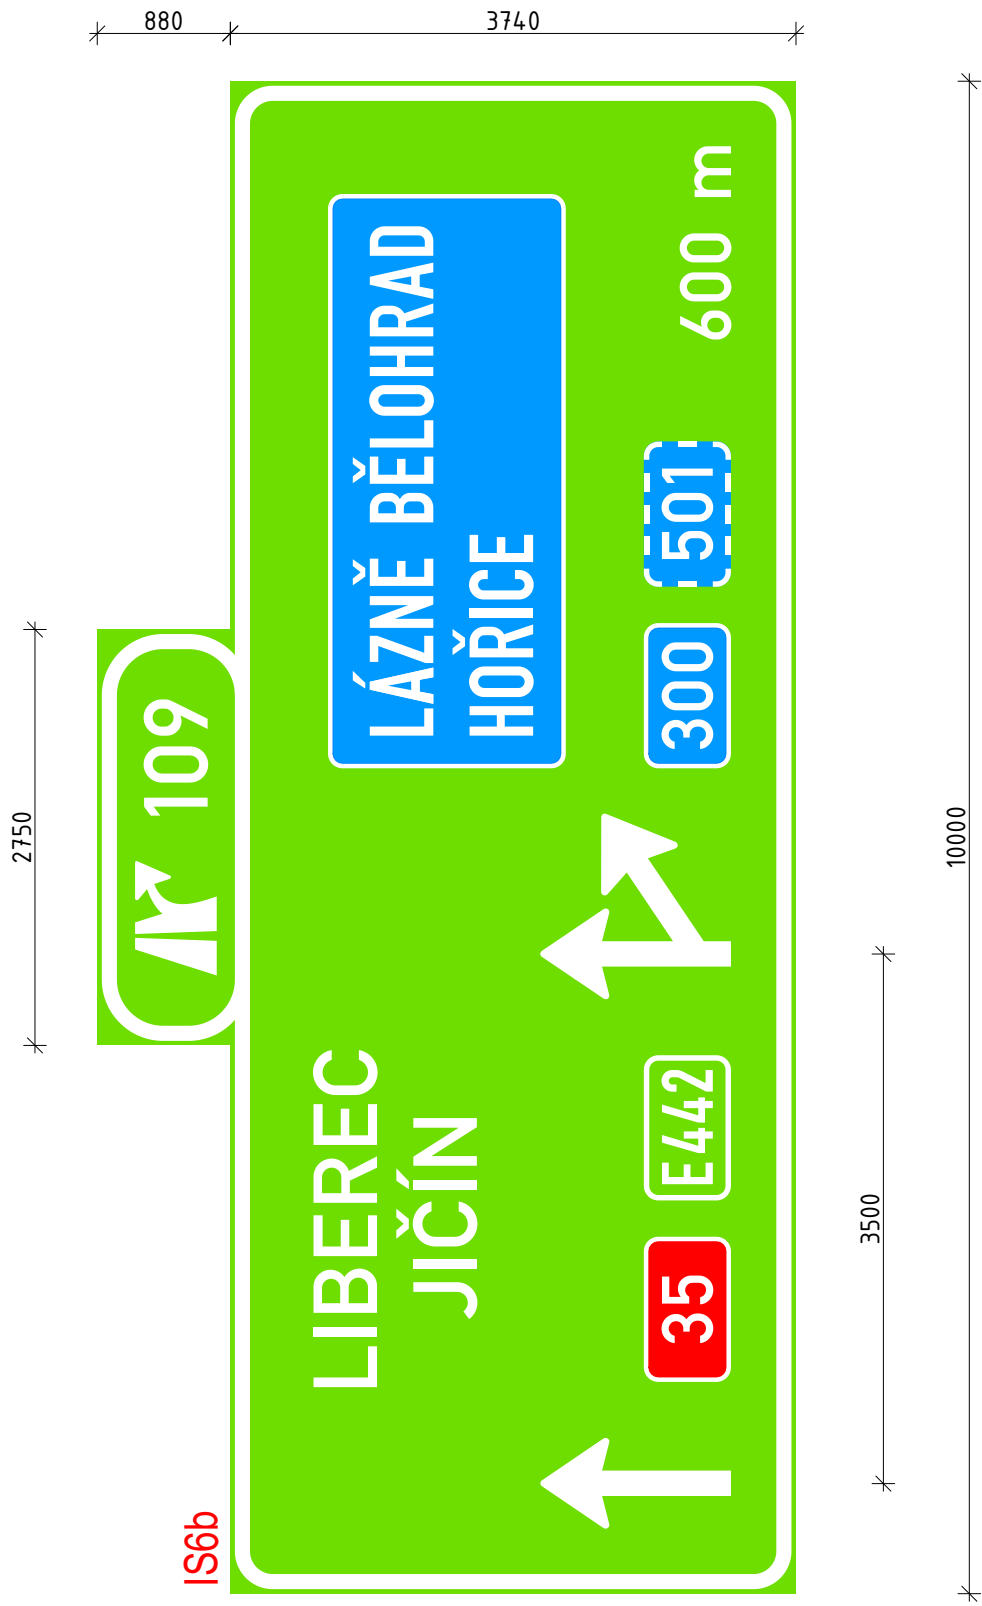

č. D35 - 10908

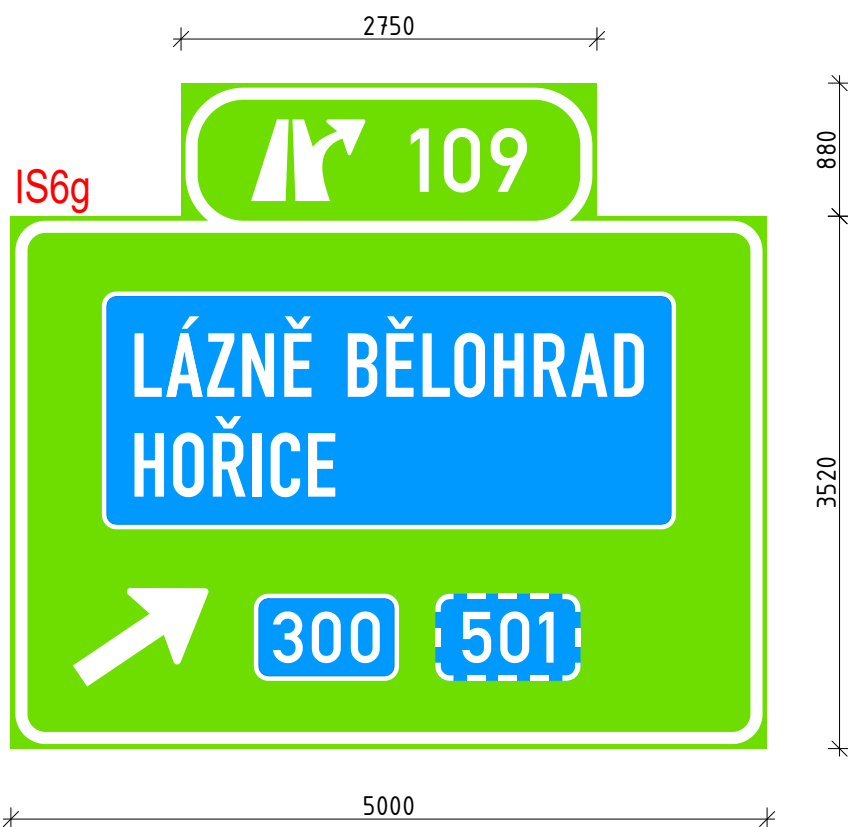


č. D35 - 10909




IS9b

č. D35 - 10911

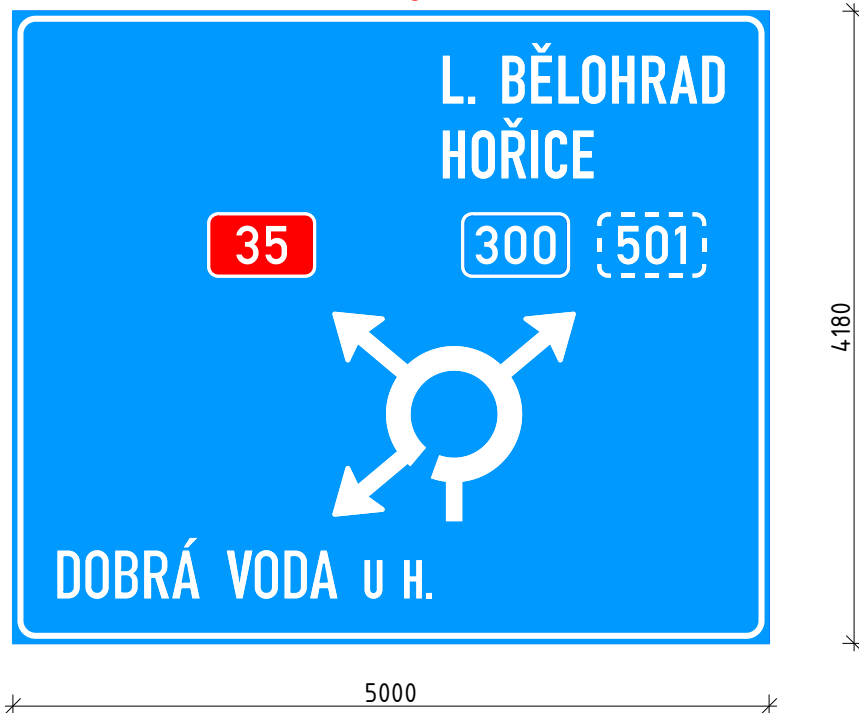

IS7a

č. D35 - 10912

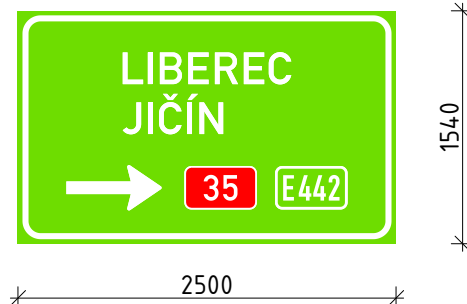

IS6a

č. D35 - 12101

