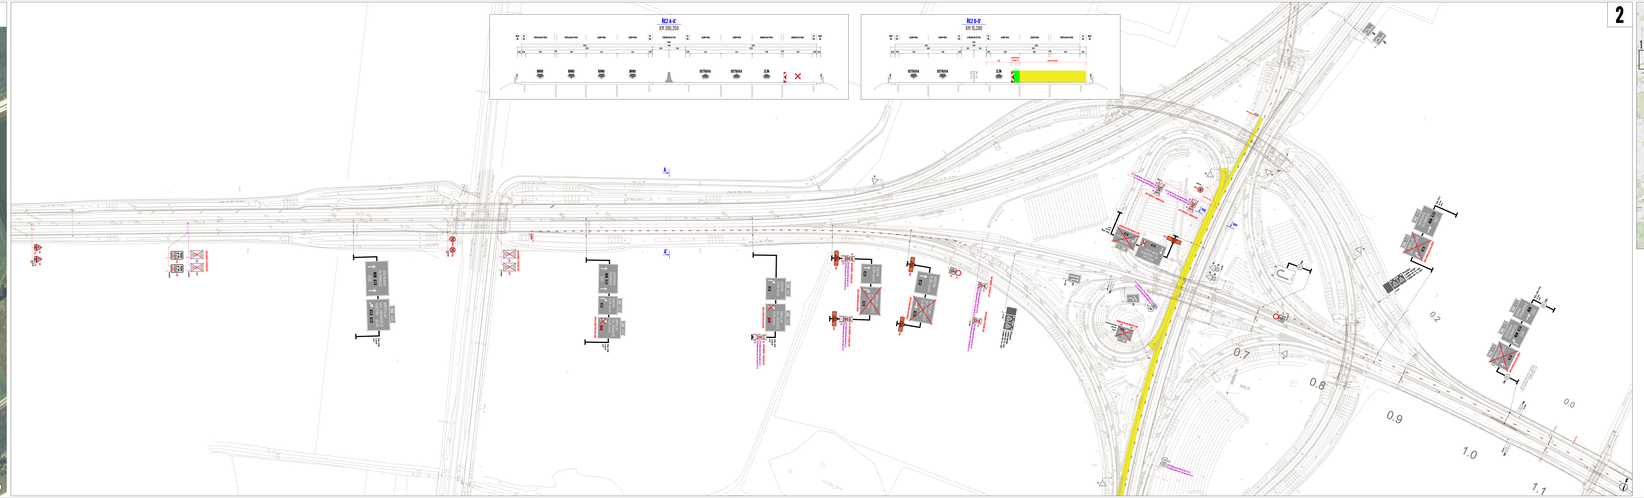

LEGENDA

- [illegible]
- [illegible]
- [illegible]
- [illegible]
- [illegible]
- [illegible]

[illegible]

[illegible]

[

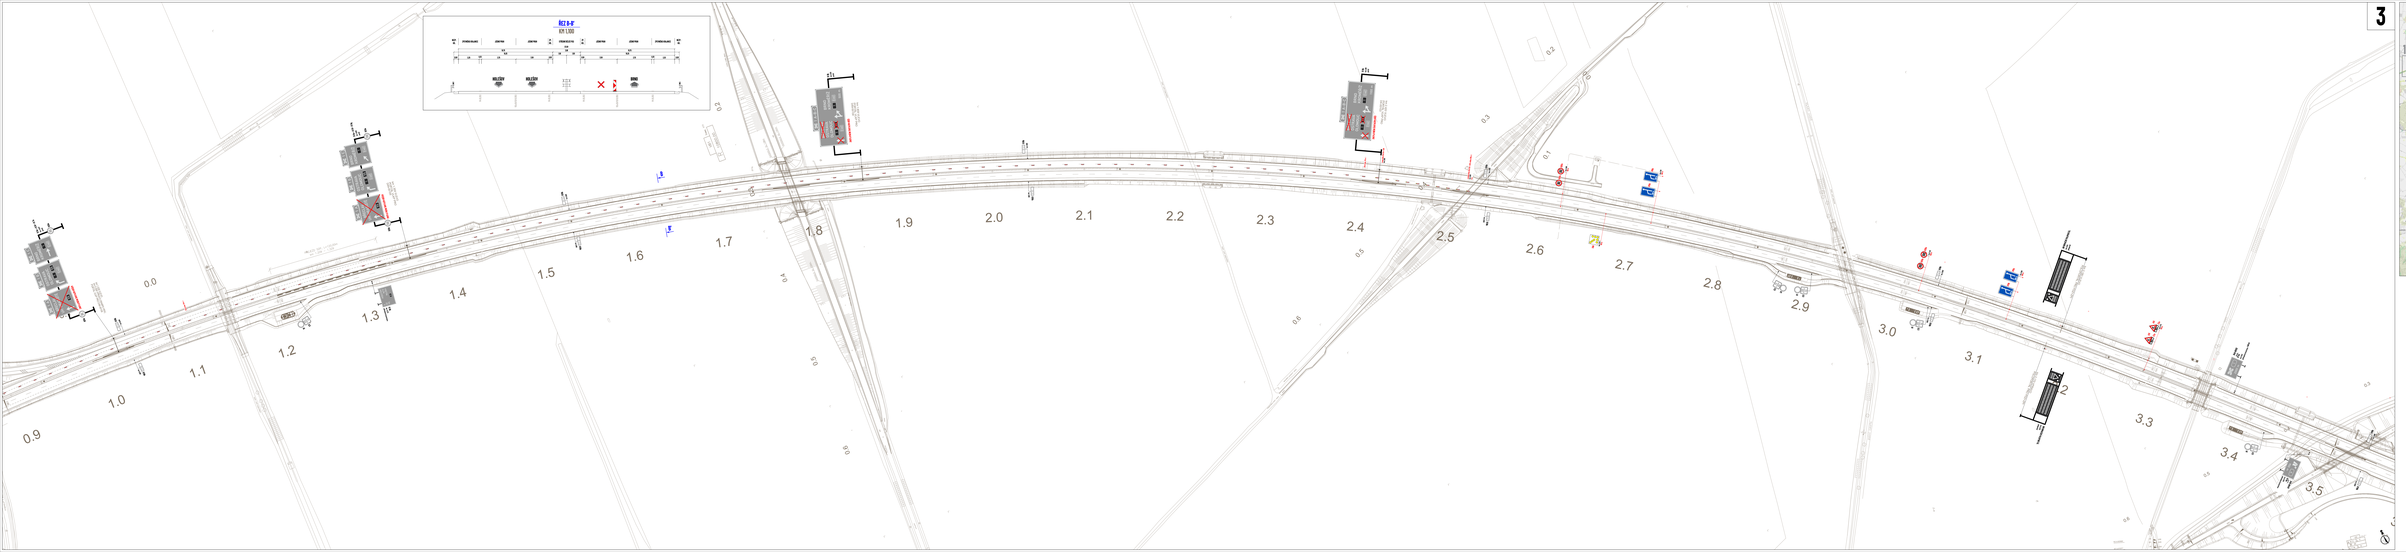
3
REZ 8-9F
BRNO
0.0
0.9
1.0
1.1
1.2
1.3
1.4
1.5
1.6
1.7
1.8
1.9
2.0
2.1
2.2
2.3
2.4
2.5
2.6
2.7
2.8
2.9
3.0
3.1
3.3
3.4
3.5


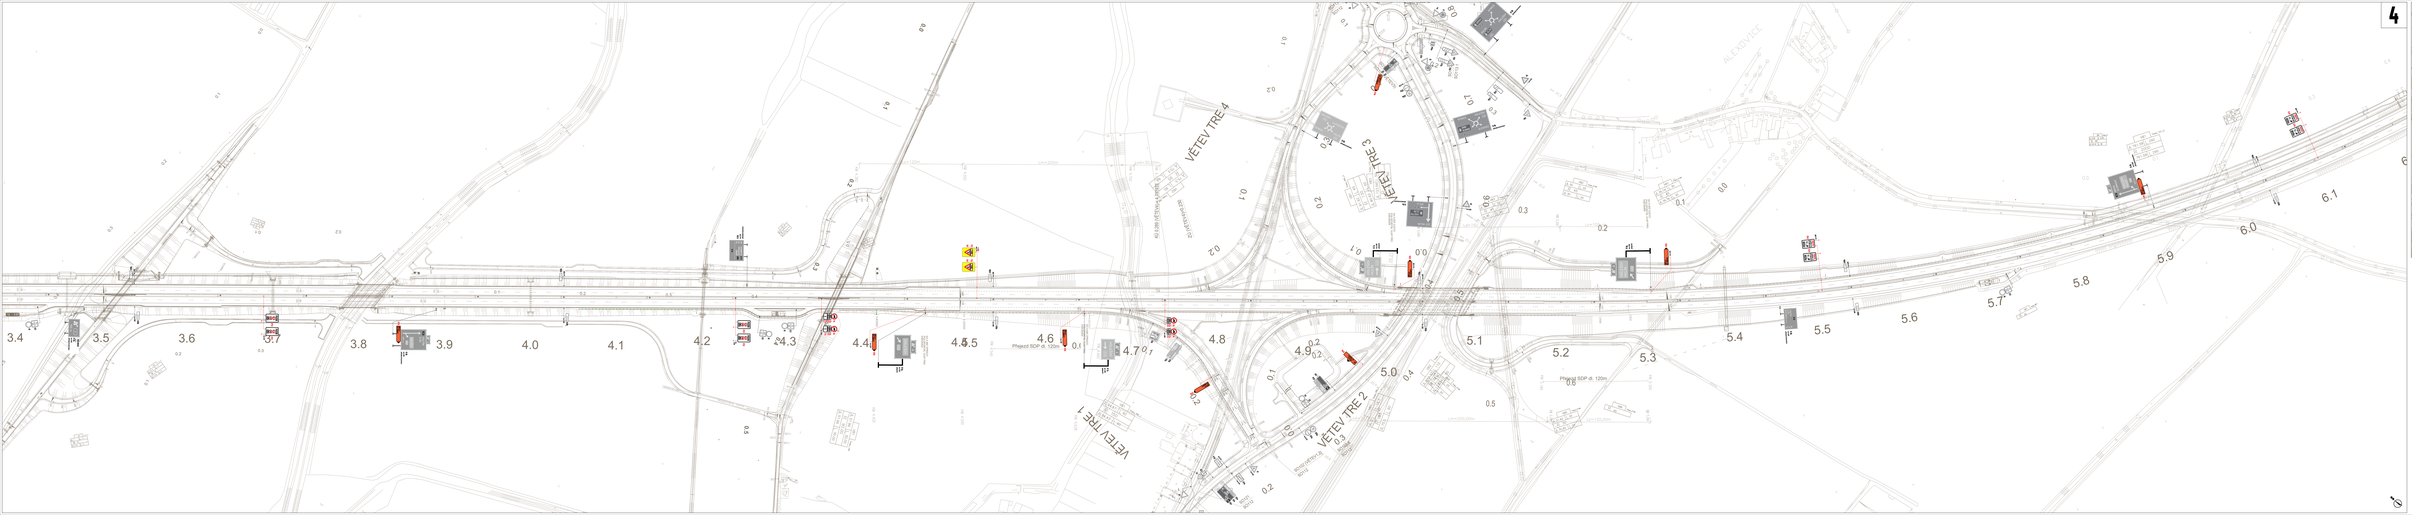




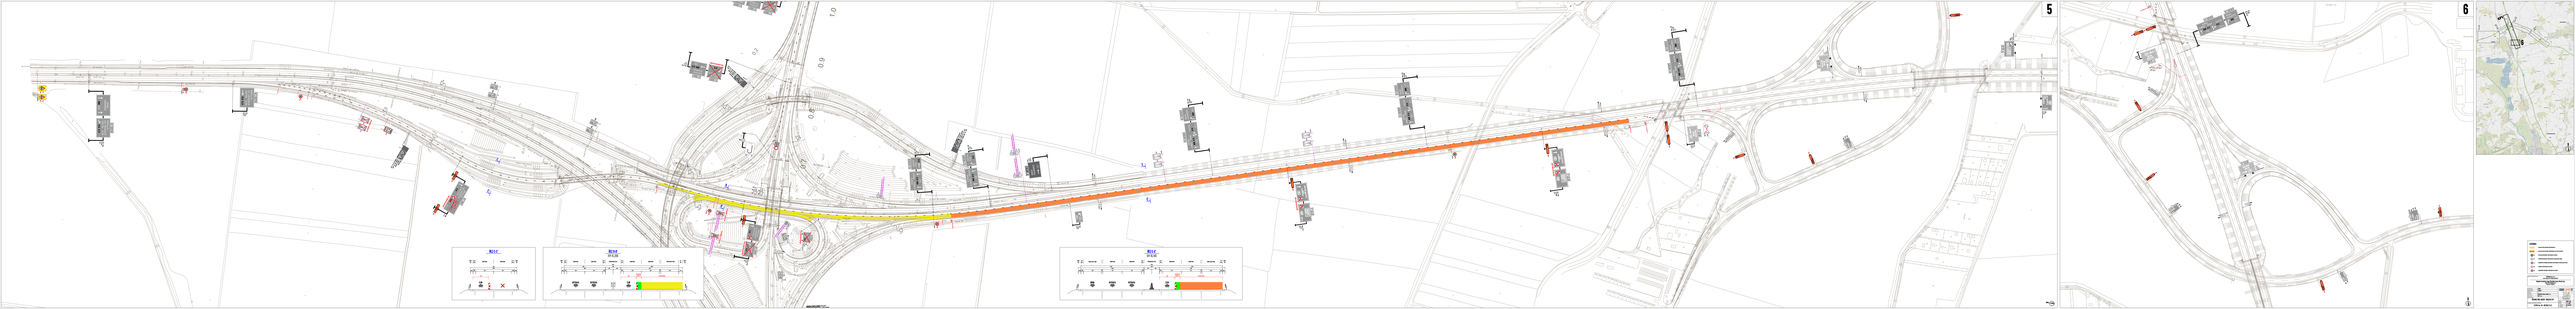
5
6
REF.
REF.
REF.
1.0
0.0
0.0
0

VYPRACOVAL	ZIMÁK	NVB LINE s.r.o. Cukrovar 716 768 21 Kvítkovice www.nvbline.cz zimak@nvbline.cz tel.:770 192 111
KONTROLOVAL	JANATA	
UPRAVIL		
INVESTOR	Ředitelství silnic a dálnic s. p.	
ZHOTOVITEL	SAT s.r.o.	
NÁZEV STAVBY	DÁLNICE D55: HULÍN - SKALKA PJP	FORMÁT: 4 × A4
DOPRAVNĚ INŽENÝRSKÁ OPATŘENÍ	ETAPA 1a + 1b - SCHÉMA VEDENÍ DOPRAVY - D1	DATUM: 24. 4. 2026
		Č. ZAKÁZKY: ZK-26-0521
		Č. VÝKRESU: 1

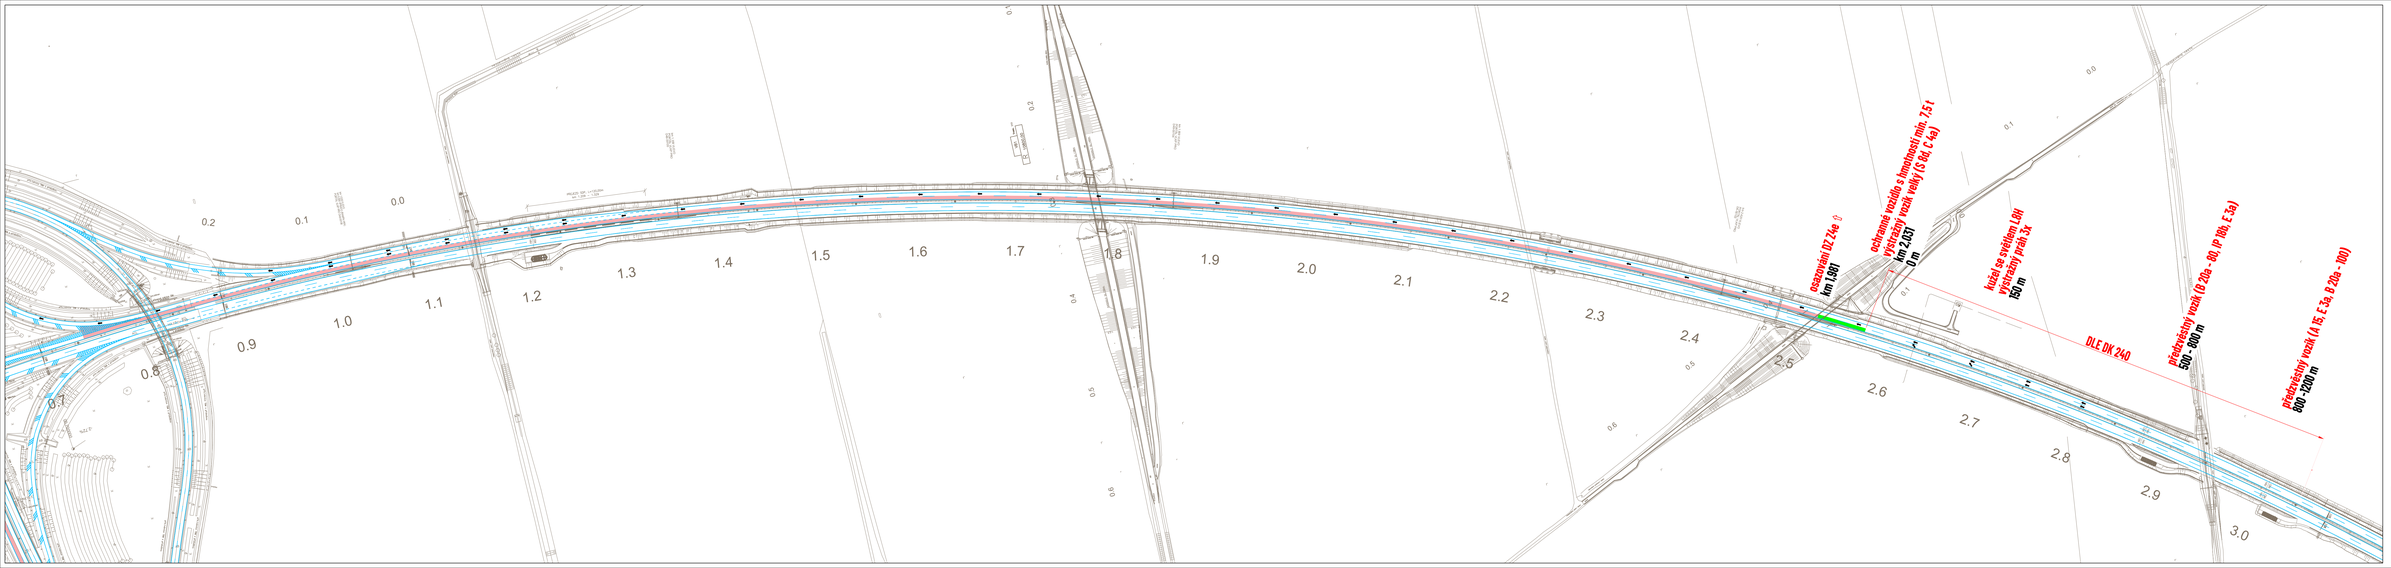
0.0
0.1
0.2
0.3
0.4
0.5
0.6
0.7
0.8
0.9
1.0
1.1
1.2
1.3
1.4
1.5
1.6
1.7
1.8
1.9
2.0
2.1
2.2
2.3
2.4
2.5
2.6
2.7
2.8
2.9
3.0

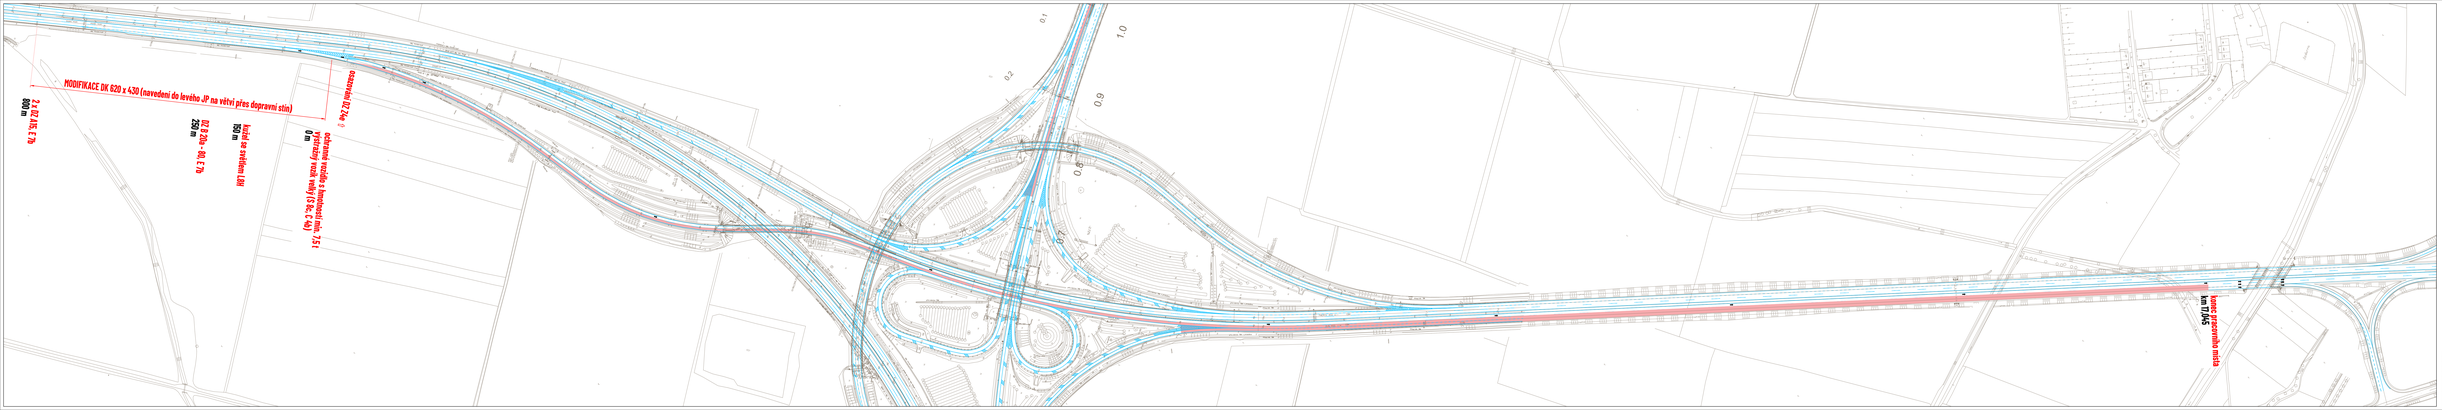


