
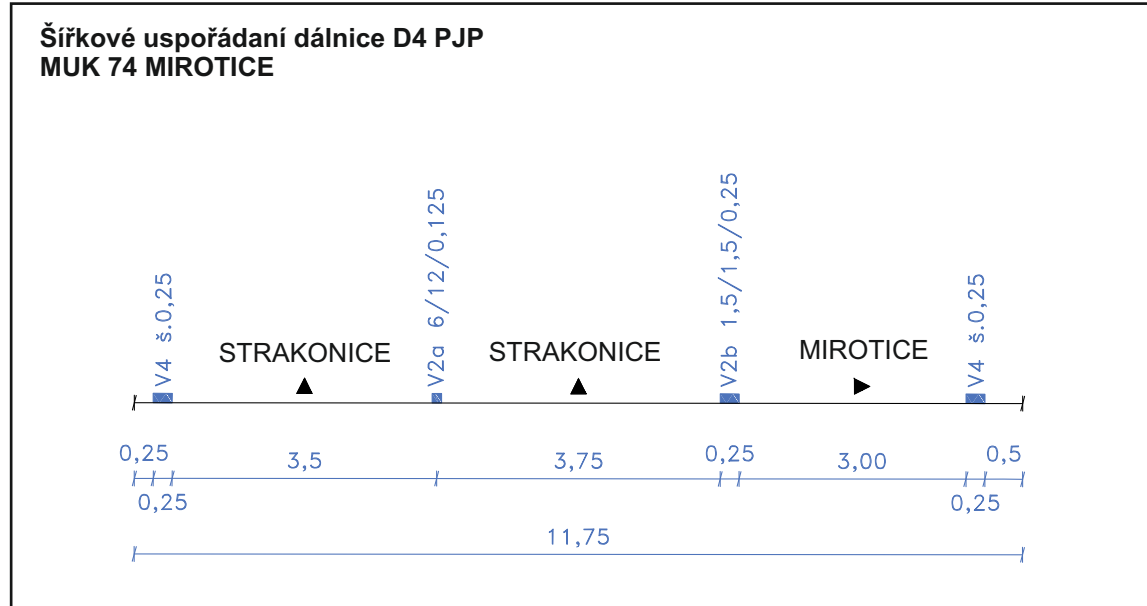


DIO PPP D4
MUK 74 MIROTICE
zprovoznění sjezdové větve PJP
směr Mirotice

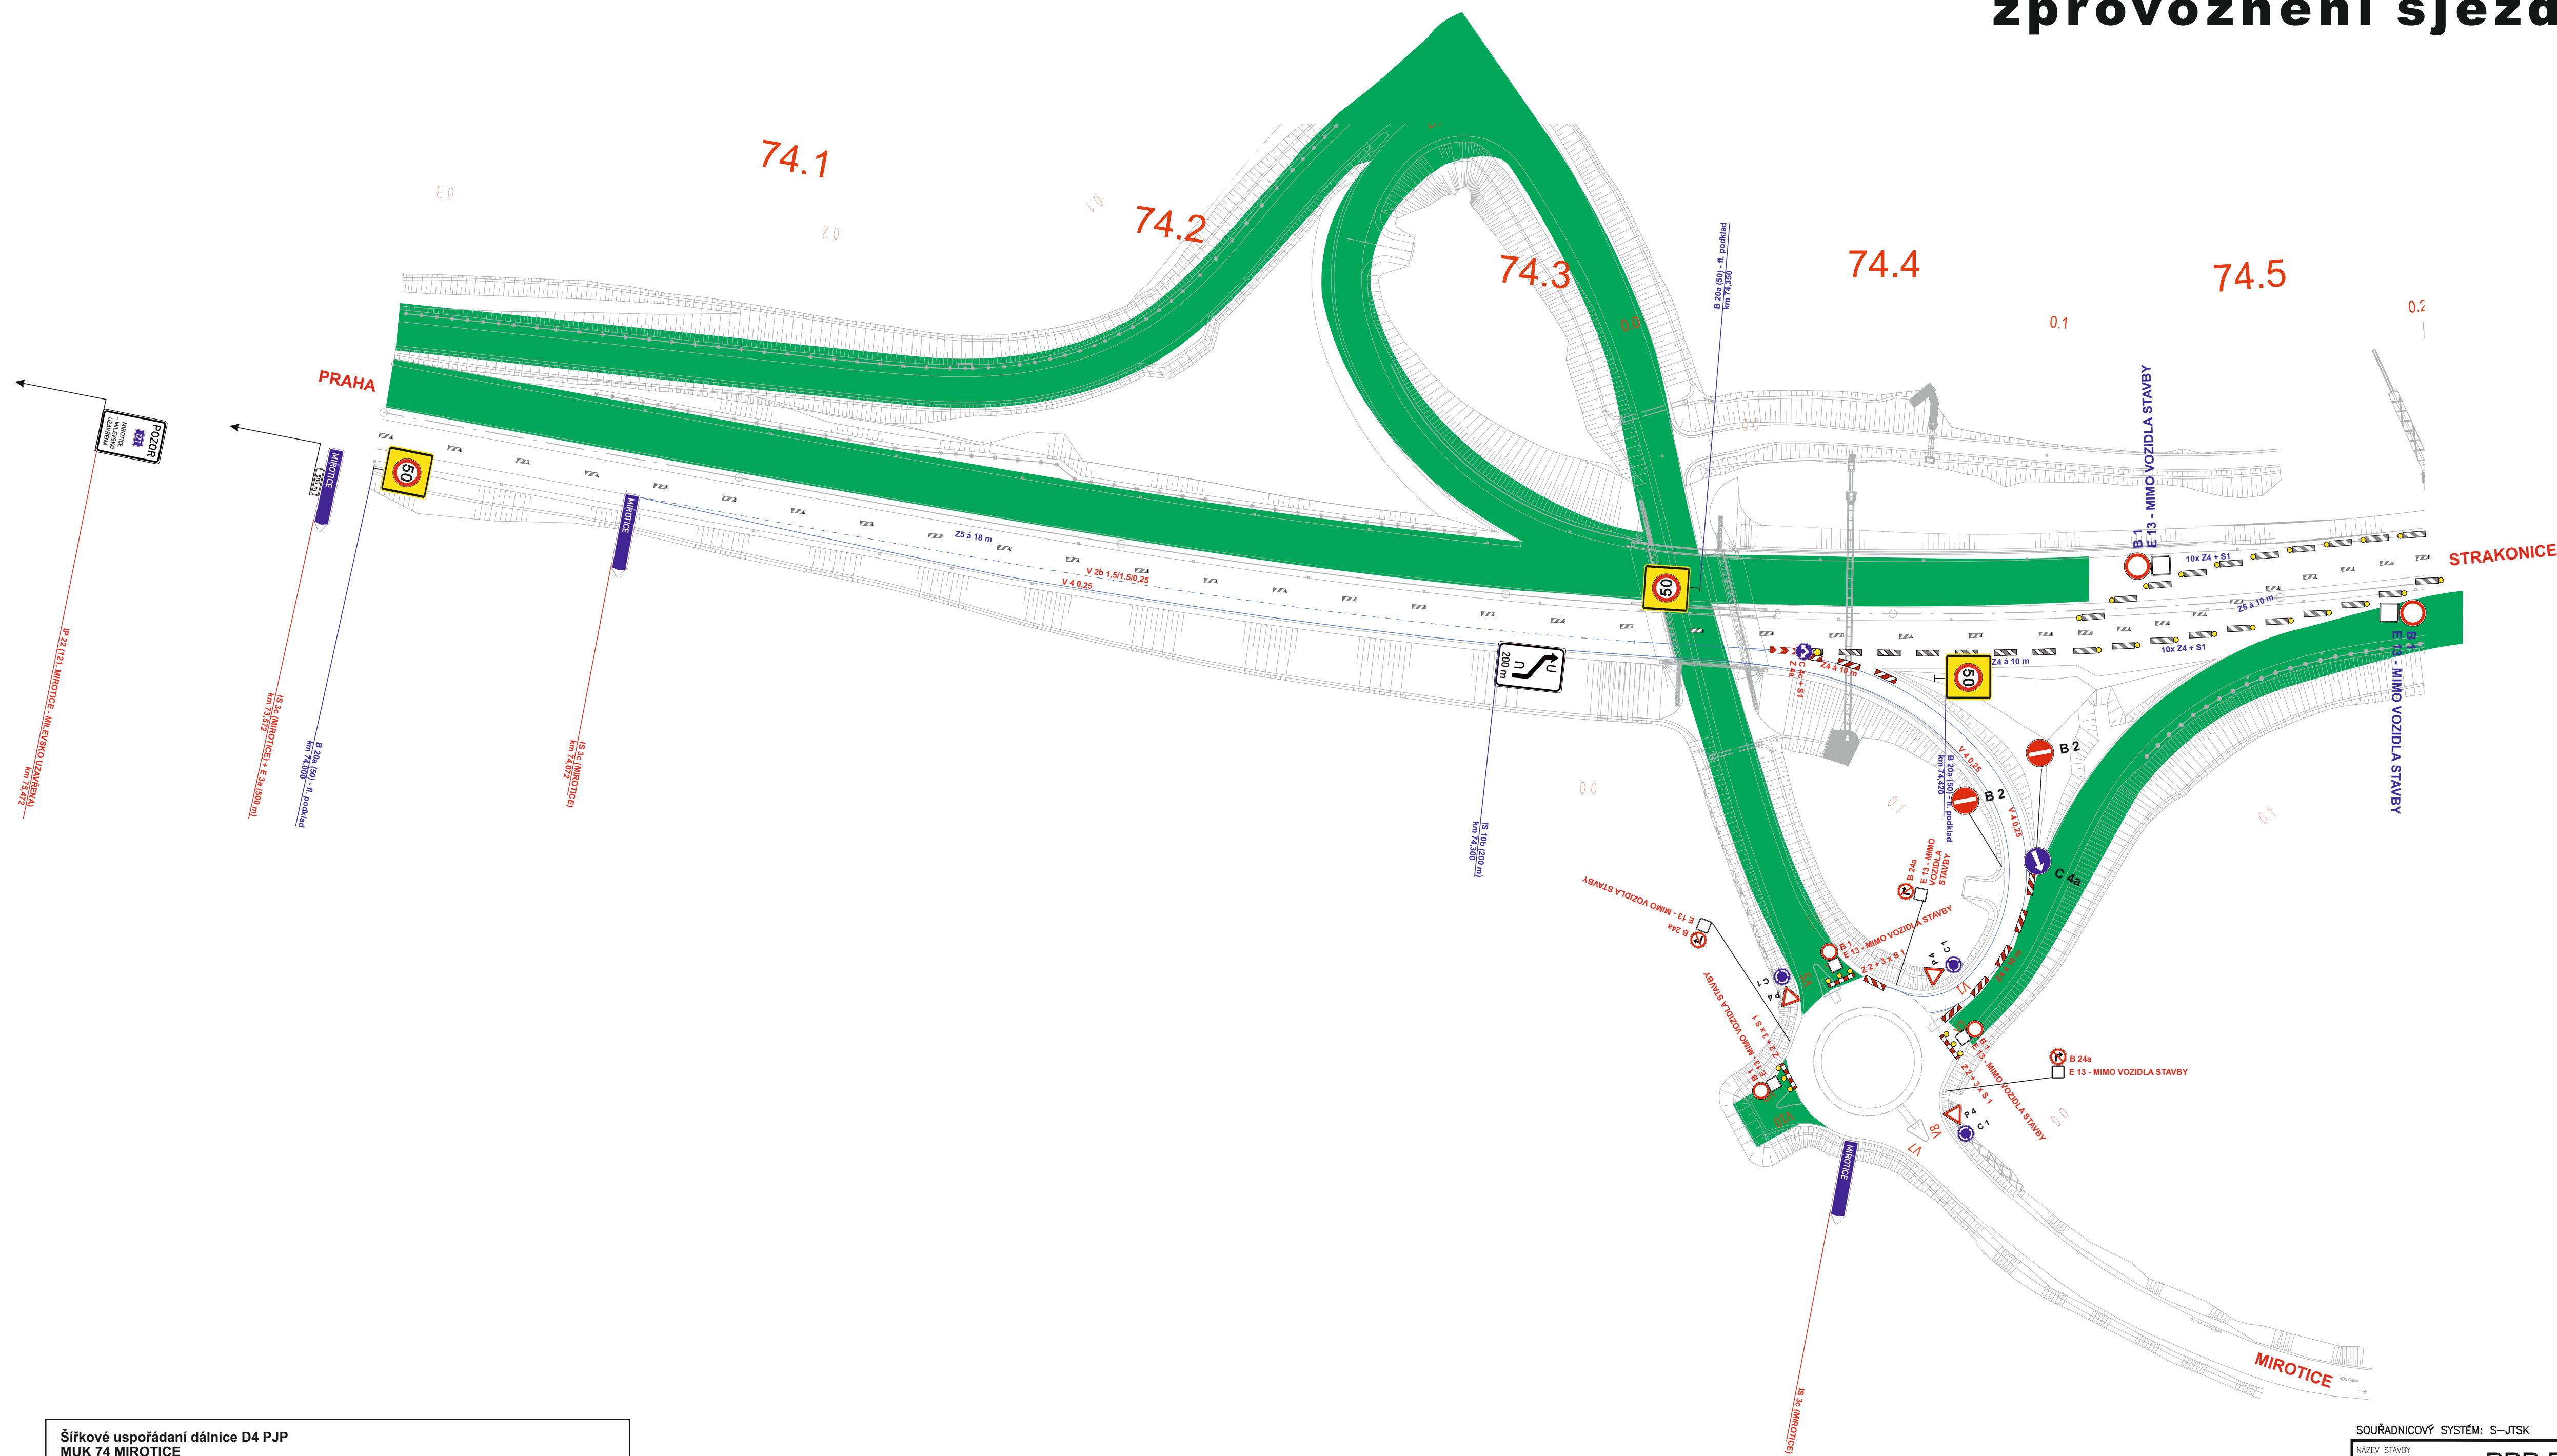

Legenda:

- B 20a - doplňované / upravené přechodné dopravní značení
- B 20a - stávající přechodné dopravní značení
- B 20a - stávající dopravní značení
- B 20a - rušené stávající dopravní značení
- pracovní místo
- stávající vodorovné značení
- přechodné vodorovné značení

SOUŘADNICOVÝ SYSTÉM: S-JTSK		VÝŠKOVÝ SYSTÉM: BpV	
NÁZEV STAVBY			
PPP D4 SKALKA - KRAŠOVICE			
ZADAVATEL	MINISTERSTVO DOPRAVY ČESKÉ REPUBLIKY		
	nábřeží Ludvíka Svobody 1222/12		
	110 15 Praha 1		
KONCEPČNÍ	VIA SALIS, s.r.o.		
	Bucharova 2657/12, Stodůlky		
	158 00 Praha 5		
NEZÁVISLÝ DOZOR	SGS Czech Republic, s.r.o.	RAZÍTKO	
	K Hájem 1233/2		PODPIS
	155 00 Praha 5		
ZODPOVĚDNÁ OSOBA		ING. O. LOCH	PODPIS
Č. ZAKÁZKY		SGS 501922	
GENERÁLNÍ DODAVATEL			
	DIVIA stavební s.r.o.		TECHNICKÝ NÁMĚSTK
	U Michelského lesa 1581/2, 140 00 Praha 4		ING. P. ŠOUKAL
ŘÍDITEL STAVBY		ING. D. CVACH	PODPIS
Č. ZAKÁZKY		1908176	PODPIS
Zhotovitel projektové dokumentace			
 dopravní značení		www.janev.cz	
Jan Nevšímal - JANEV		Chýnovská 852	
391 11 Planá nad Lužnicí			
DIO PPP D4		Měřítko:	1: 1000
MUK 74 MIROTICE		Vyracoval:	Pavel Neckář
zprovoznění sjezdové větve PJP		Zodp. projektant:	Pavel Neckář
směr Mirotice		Datum:	5/2024
Příloha: MUK 74 Mirotice		Stupeň:	RDS