
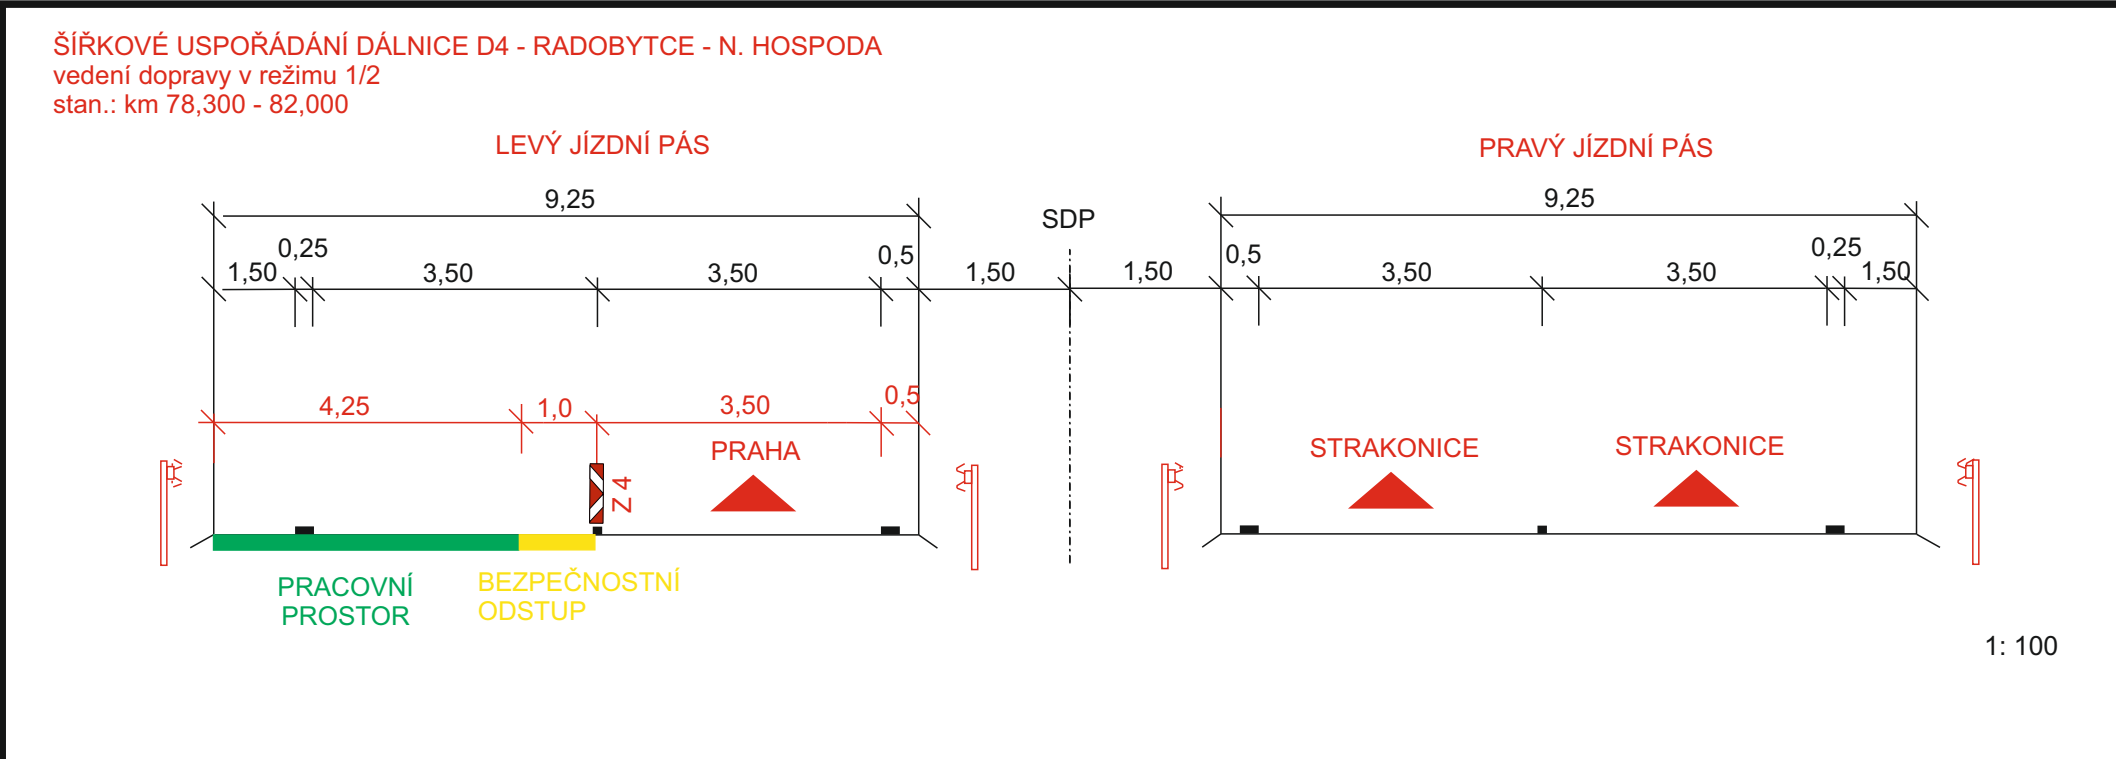


 

Legenda:

- B 20a - doplňované / upravené přechodné dopravní značení
- B 20a - stávající přechodné dopravní značení
- B 20a - stávající dopravní značení
- B 20a - rušené stávající dopravní značení
- pracovní místo
- stávající pracovní místo
- stávající vodorovné značení
- přechodné vodorovné značení


SOUŘADNICOVÝ SYSTÉM: S-JTSK **VÝŠKOVÝ SYSTÉM:** BpV

PPD D4 SKALKA - KRAŠOVICE

ZADAVATEL Ministerstvo dopravy	MINISTERSTVO DOPRAVY ČESKÉ REPUBLIKY národní Lužická Soudy 1222/12 110 15 Praha 1	
KONCEKONÁN VIA SALIS	VIA SALIS, s.r.o. Bucharova 2657/12, Stodulky 159 00 Praha 5	
NEZÁVISLÝ DOZOR SGS	SGS Czech Republic, s.r.o. K Hájum 12332 155 00 Praha 5	HAZIKO
GENERALNÍ DODAVATEL DIVIA STAVEBNÍ	DIVIA stavební s.r.o. U Michelského lesa 158/12, 140 00 Praha 4	TECHNICKÝ NÁVODK ING. P. ŠOUKAL
REKONSTRUKCE D. JAVADY	ING. D. ČVADY 158/116	PROPS



Zhotovitel projektové dokumentace
dopravní značení
Jan Nevěšmal - JANEV
Chýnovská 952
391 11 Planá nad Lužnicí
www.janev.cz

DIO - PPP D4 SO 101 RADOBYTCE - N. HOSPODA STAVBA STOŽÁRŮ IT provoz v režimu 1/2	Měřítko: 1:1000
Příloha č. 2: dálnice D4 PJP, stan.: 76,800 - 78,800	Vypracoval: Pavel Neckář
	Zodp. projektant: Pavel Neckář
	Datum: 05/2024
	Stupeň: RDS

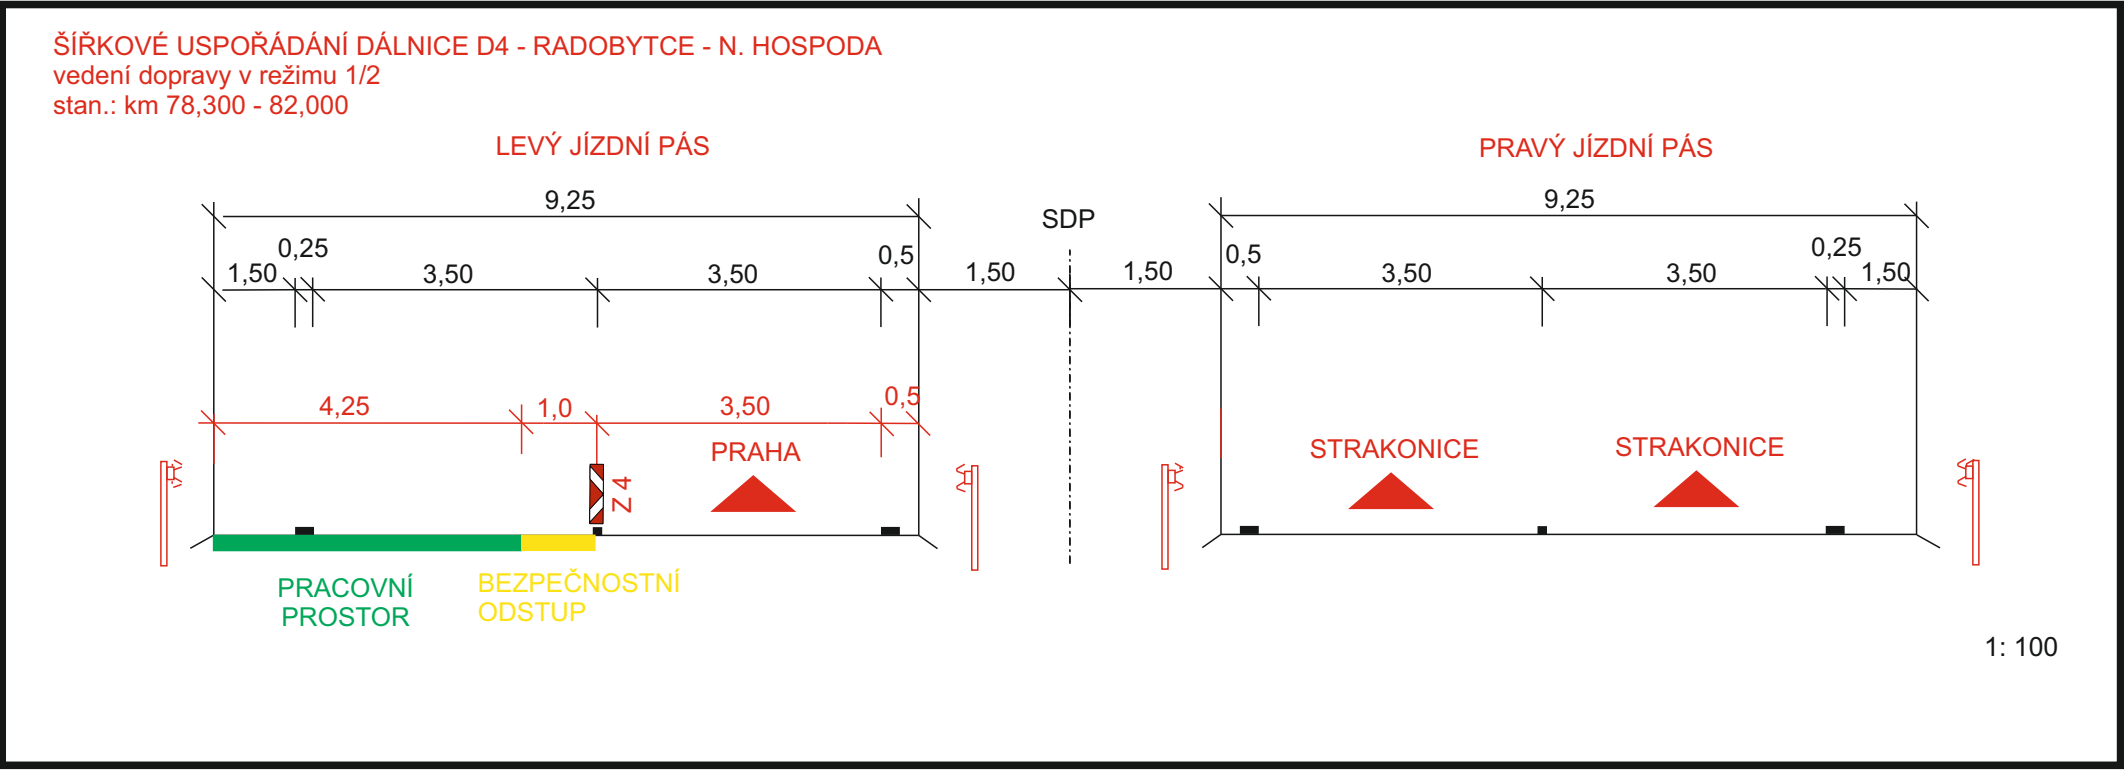

- ### Legenda:
-  B 20a - doploňované / upravené přechodné dopravní značení
 -  B 20a - stávající přechodné dopravní značení
 -  B 20a - stávající dopravní značení
 -  B 20a - rušené stávající dopravní značení
 -  pracovní místo
 -  stávající pracovní místo
 -  stávající vodorovné značení
 -  přechodné vodorovné značení

[illegible]

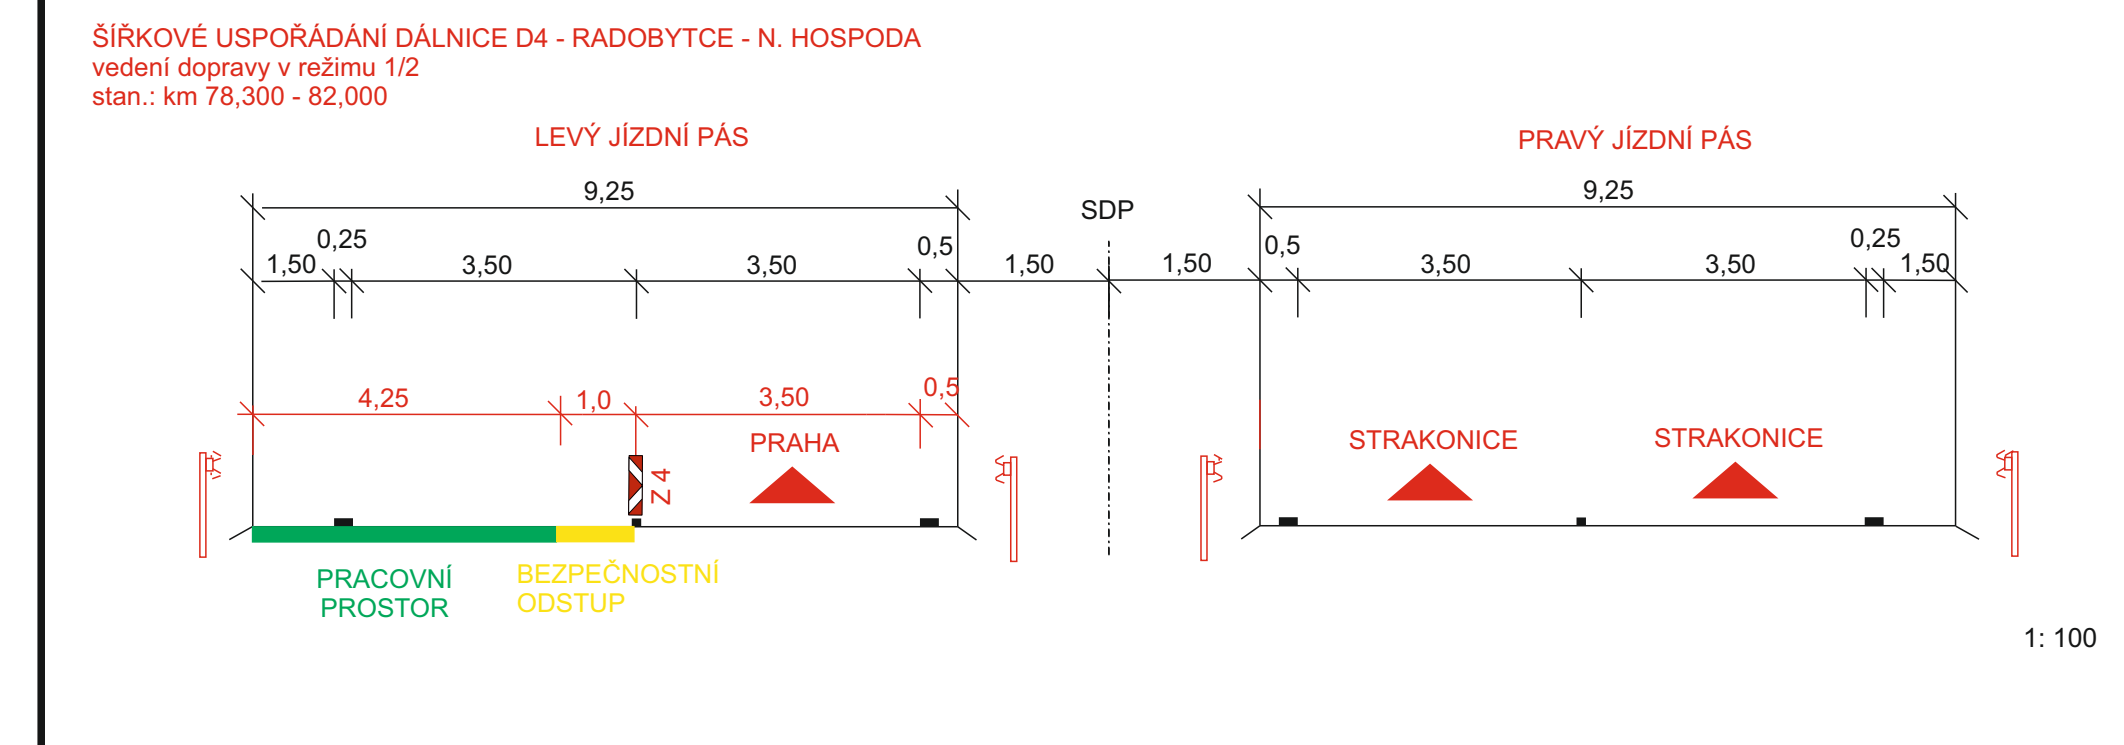 

Legenda:



- B 20a - doplňované / upravené přechodné dopravní značení
- B 20a - stávající přechodné dopravní značení
- B 20a - stávající dopravní značení
- B 20a - rušené stávající dopravní značení
- pracovní místo
- stávající pracovní místo
- stávající vodorovné značení
- přechodné vodorovné značení

PPD D4 SKALKÁ - KRAŠOVICE

	MINISTERSTVO DOPRAVY ČESKÉ REPUBLIKY národní ústřední úřad 151 15 Praha 1
	VIA SALIS, s.r.o. Bukovská 200/112, Střebežky 166 00 Praha 5
	SGS Czech Republic, s.r.o. R. Hájek 122/2 165 00 Praha 5
	SGS O. LDOH 165 00 Praha 5
	DIVIA stavební s.r.o. 141 00 Praha 4
	DIVIA stavební s.r.o. 141 00 Praha 4

Zhotovitel projektové dokumentace

DIO - PPP D4 SO 101 RADOBYTCE - N. HOSPODA STAVBA STOŽÁRŮ IT provoz v režimu 1/2	Mřížka: 1:1000 Výpracovní: Pavel Neckář Zodp. projektant: Pavel Neckář Datum: 05/2024 Stupeň: RDS
---	---

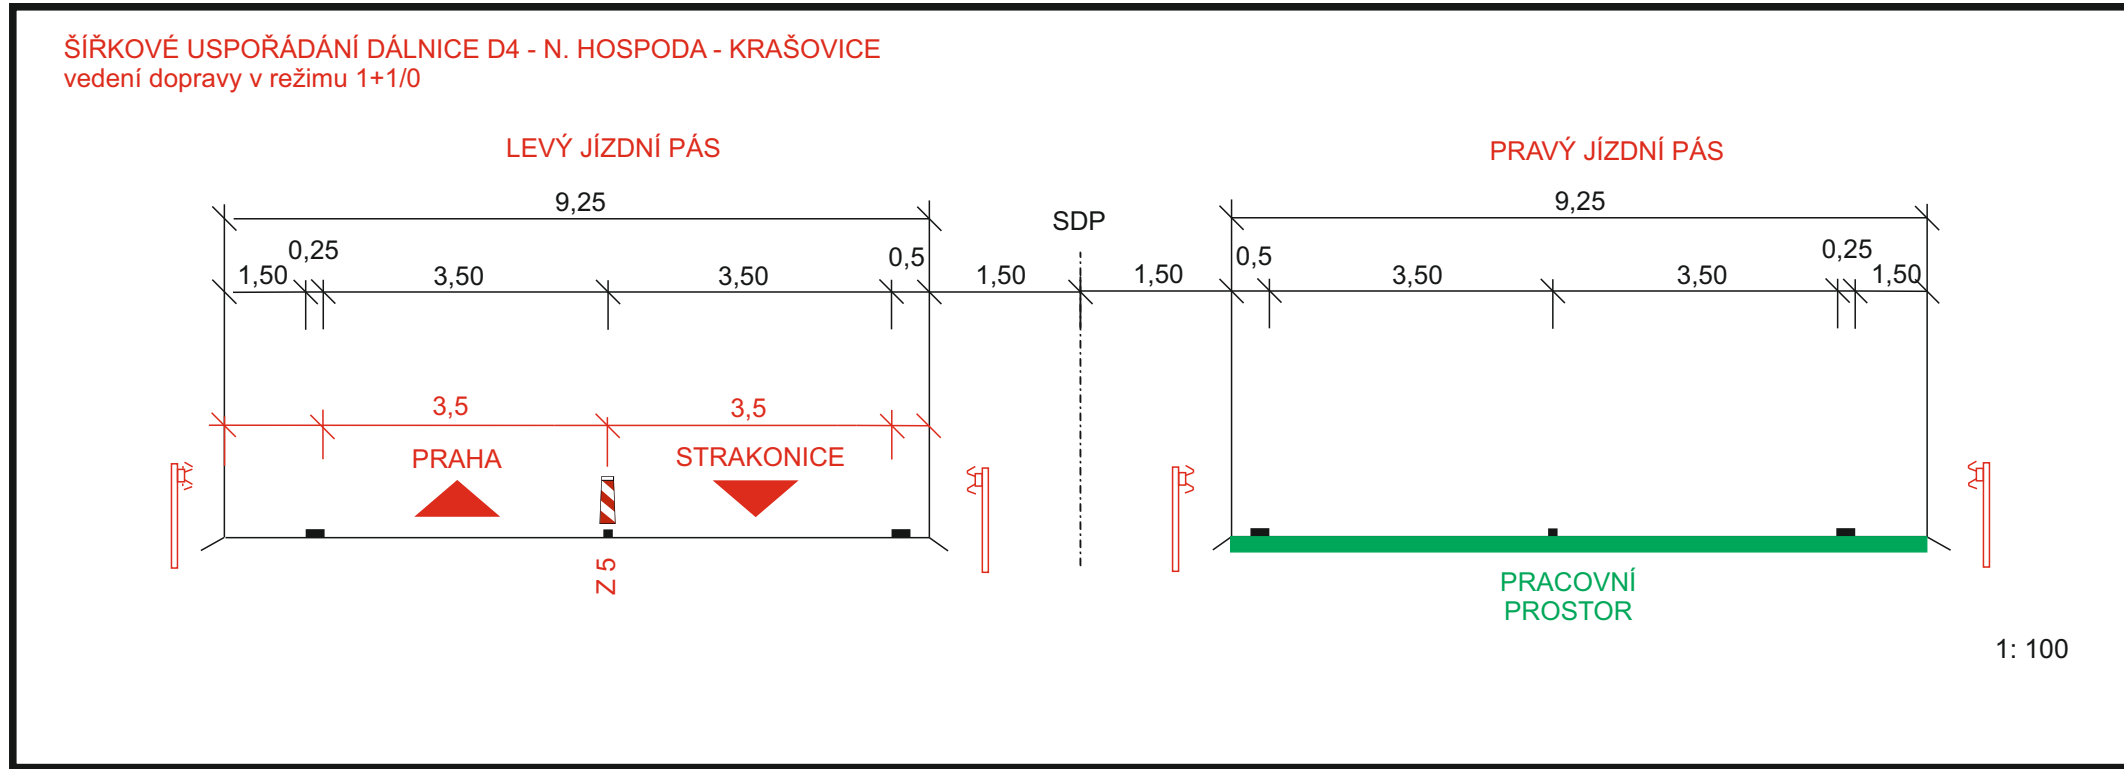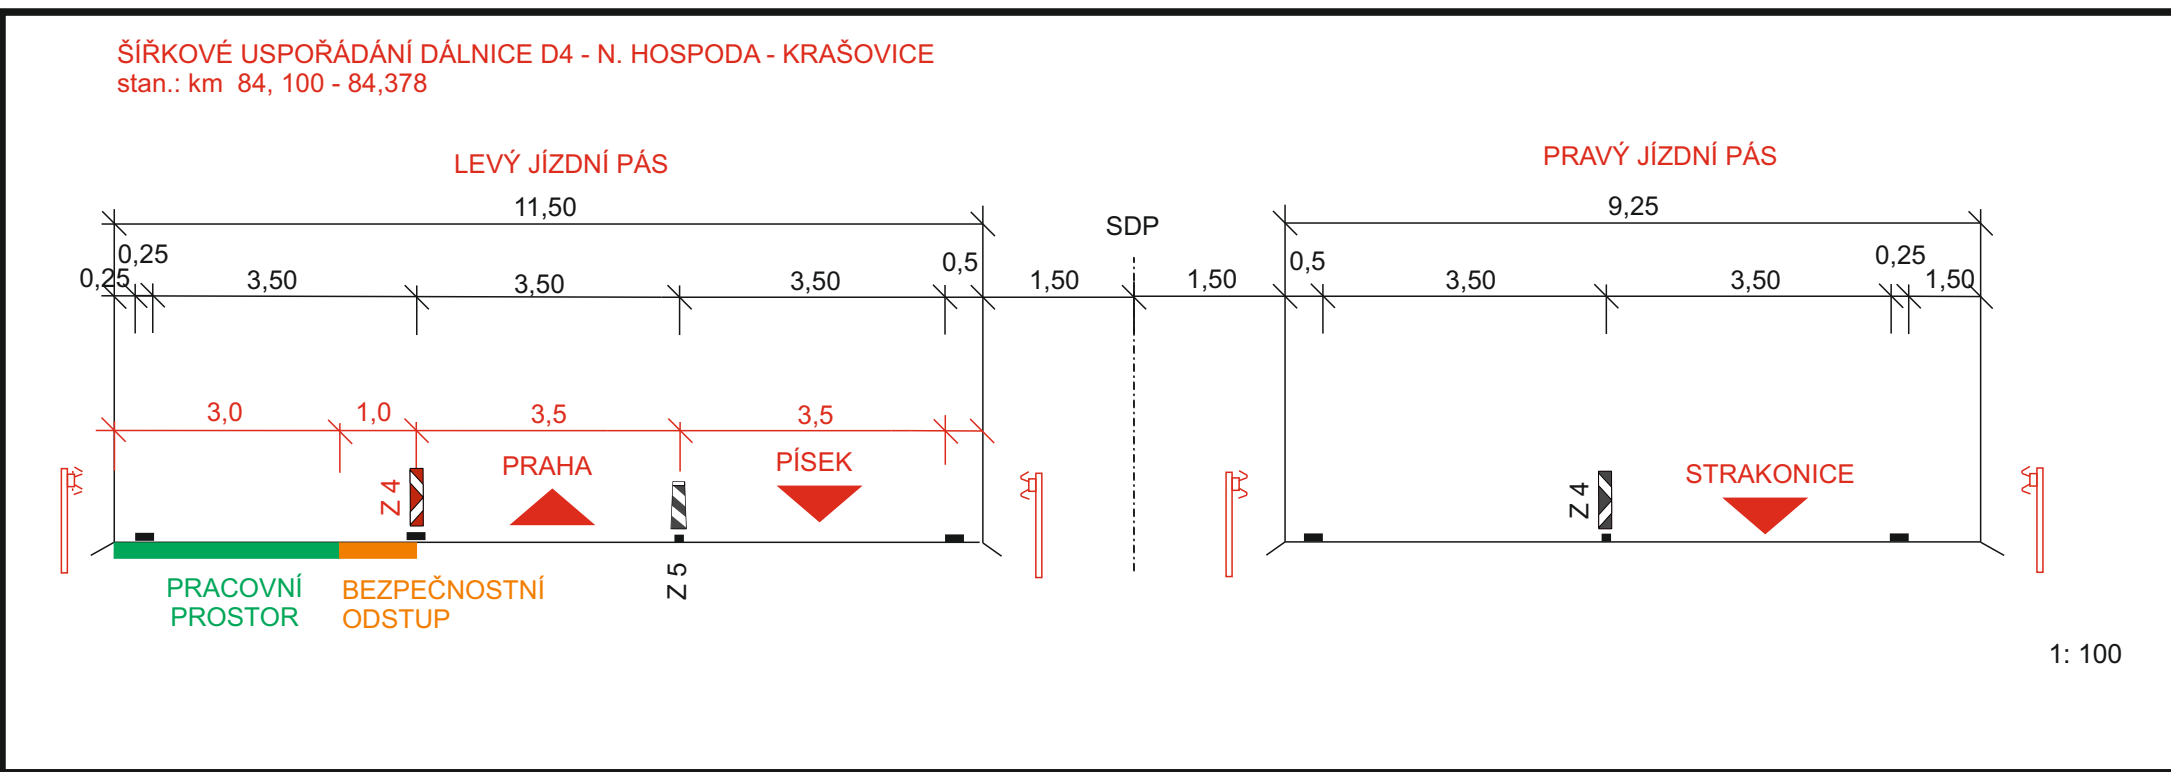

Legenda:

- 100 B 20a - doplňování / upravené přechodné dopravní značení
- 100 B 20a - stávající přechodné dopravní značení
- 100 B 20a - stávající dopravní značení
- 100 B 20a - rušené stávající dopravní značení
- pracovní místo
- stávající pracovní místo
- stávající vodorovné značení
- přechodné vodorovné značení

SOUŘADNICOVÝ SYSTÉM: S-JTSK VŠEOB. SYSTÉM: BIV

PPP D4 SKALKÁ - KRAŠOVICE

MINISTERSTVO DOPRAVY ČESKÉ REPUBLIKY
19.15 Praha 1

VIA SALIS s.r.o.
Bukovská 280/12, Dobruška
166 00 Praha 6

SGS Czech Republic, s.r.o.
A Hlavní 1220/2
165 00 Praha 6

SGS s.r.o.
SGS 51102

DIVIA stavění s.r.o.
U Městečka 100, 145 00 Praha 4

SGS s.r.o.
SGS 51102

DIVIA STAVEBNÍ s.r.o.
391 11 Planá nad Lužnicí

Zhotovitel projektové dokumentace
Jan Nevěštný - JANEV
Chybová 852
391 11 Planá nad Lužnicí

Mřížka: 1:1000
Výpracovní: Pavel Neckář
Zodp. projektant: Pavel Neckář
Datum: 05/2024
Stupeň: RDS

DIO - PPP D4 SO 101
RADOBYTCE - N. HOSPODA
STAVBA STOŽÁRŮ IT
Příloha č. 4: stan.: 83,500 - 85,500