


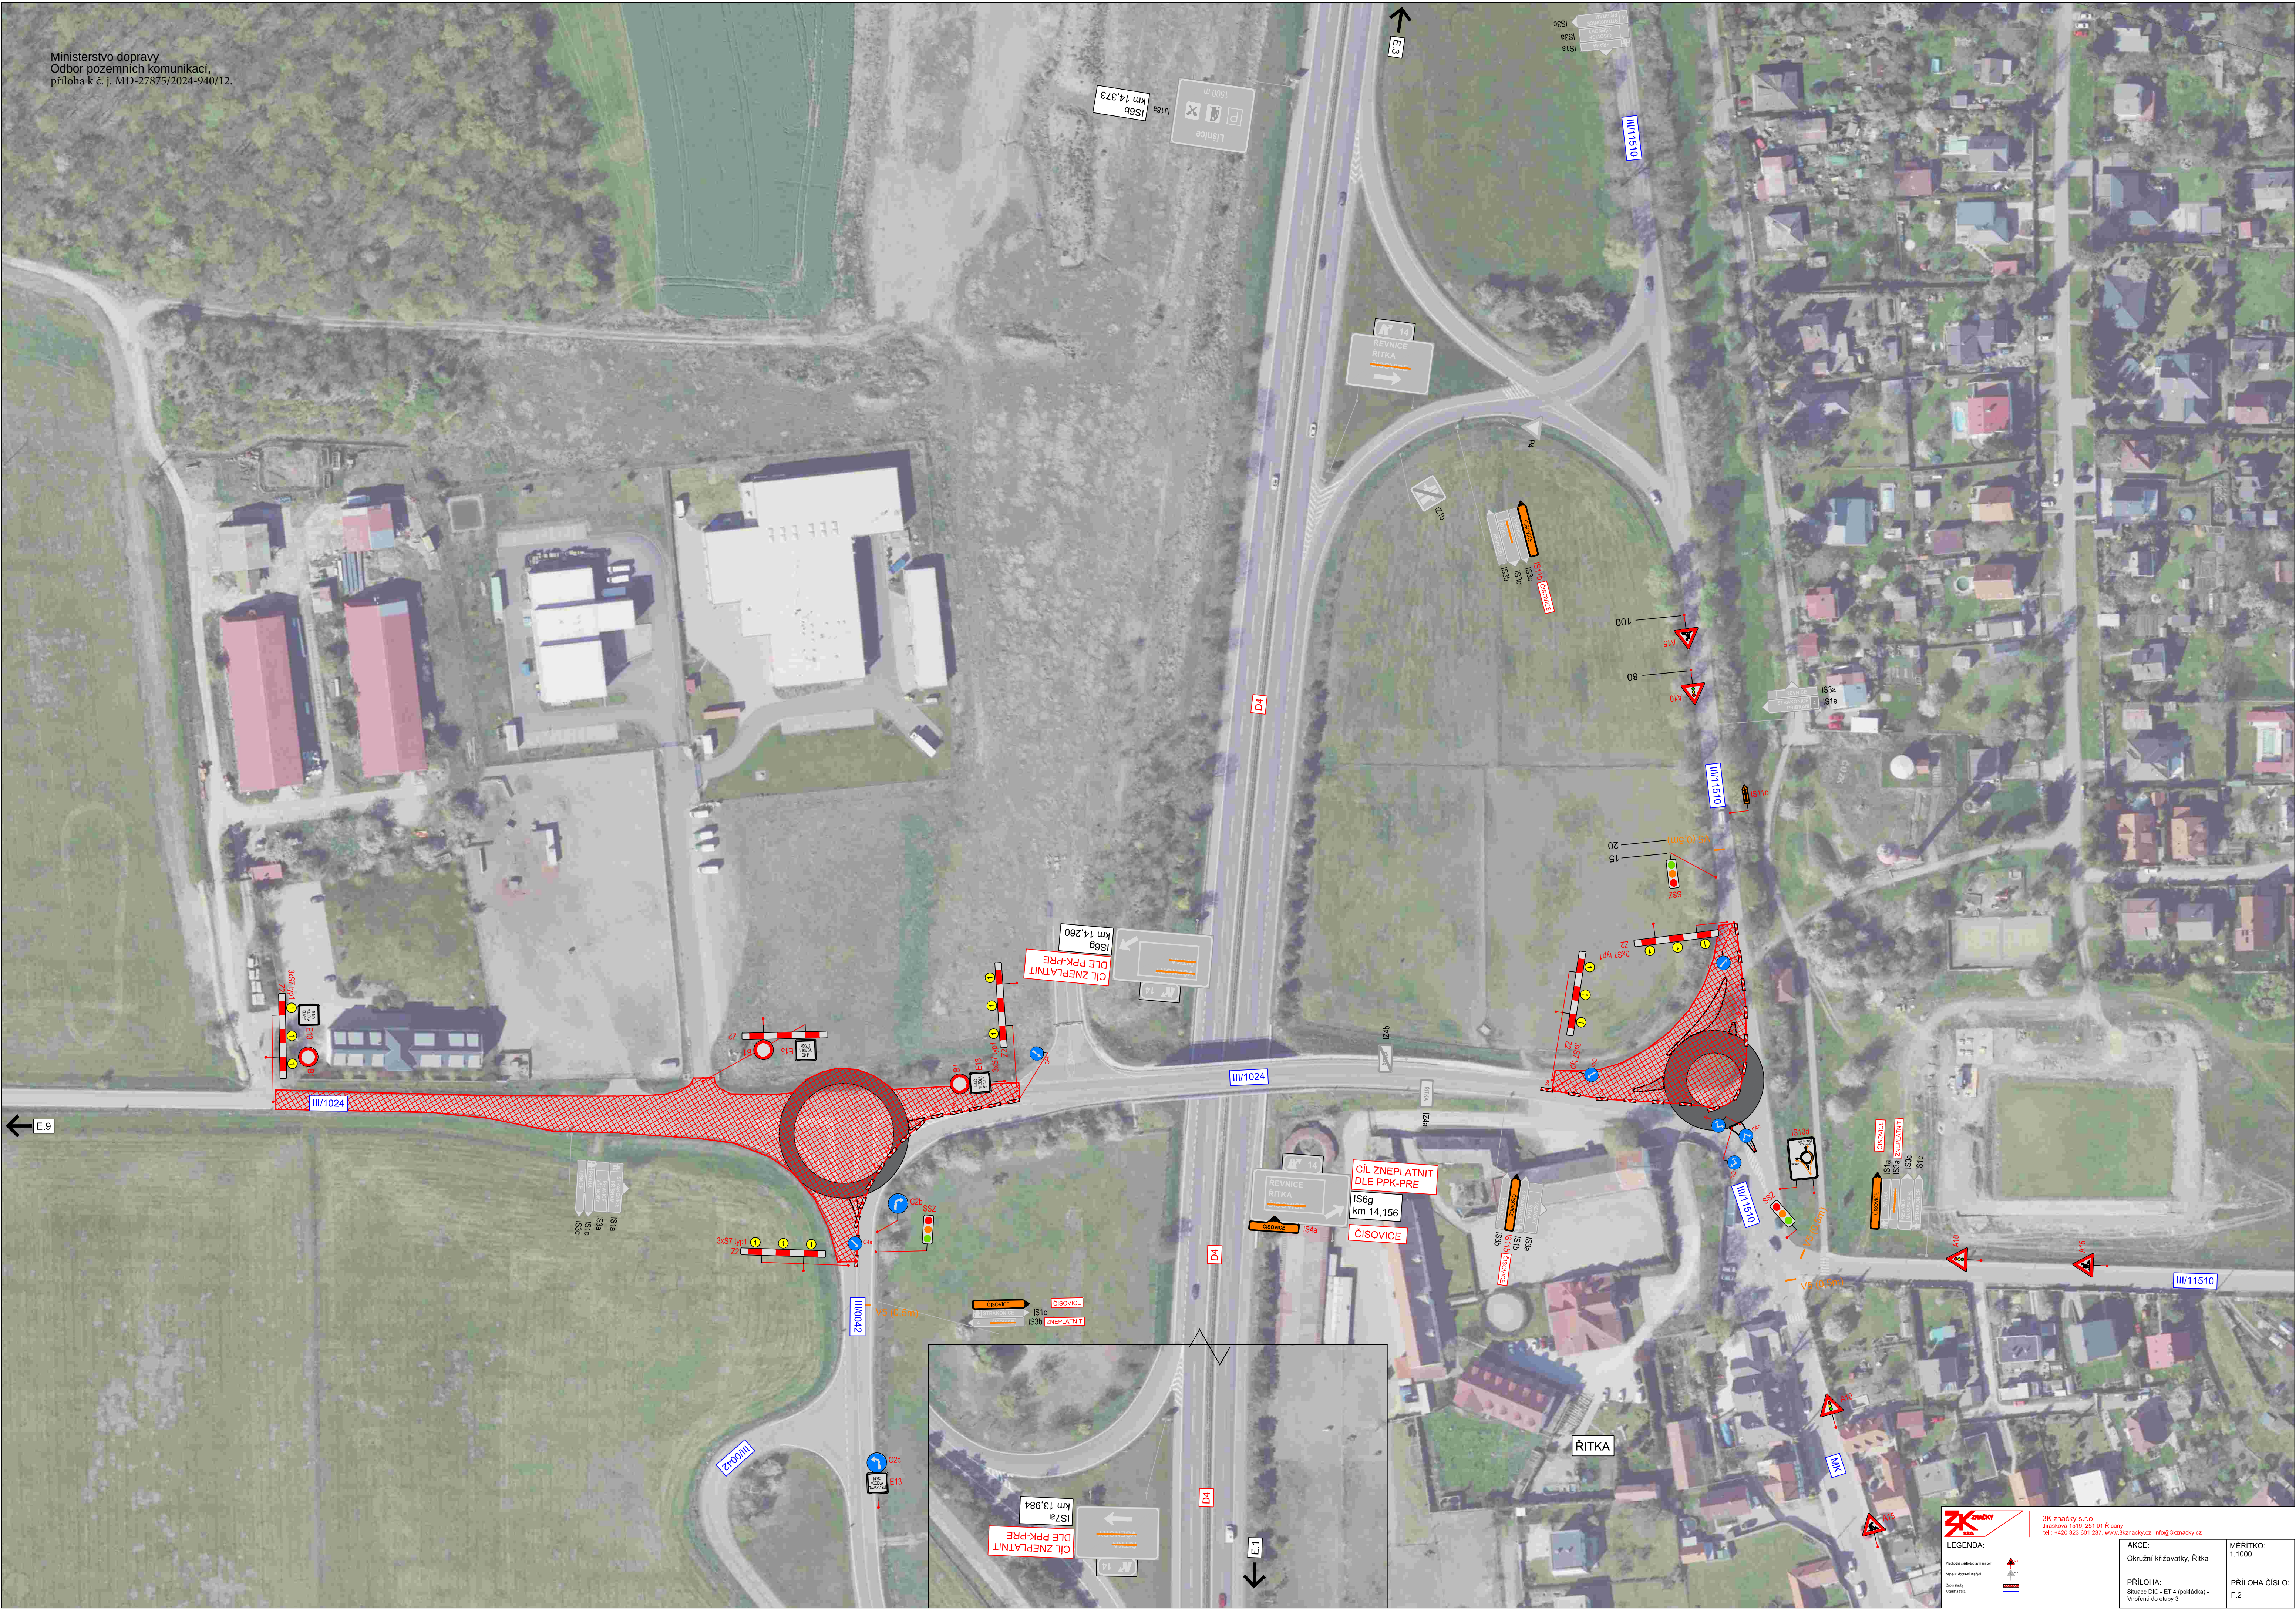

3K značky s.r.o.
Jiráskova 1510, 251 01 Říčany
tel.: +420 223 601 237, www.3kzacky.cz, info@3kzacky.cz

LEGENDA:

Plynule měkce dopravní značení
 Doplnění dopravního značení
 Doplnění dopravního značení

AKCE: Okružní křižovatka, Řitka	MĚŘITKO: 1:1000
PŘÍLOHA: Stavba DK - ET 4 (podkladní) - Vnější část etapy 3	PŘÍLOHA ČÍSLO: P.2

KOPÍROVÁNÍ A ROZMNOŽOVÁNÍ POUŽÍTE POUZ PO PŘEDCHOZÍM SOUHLASU 3K ZNAČKY s.r.o.

