


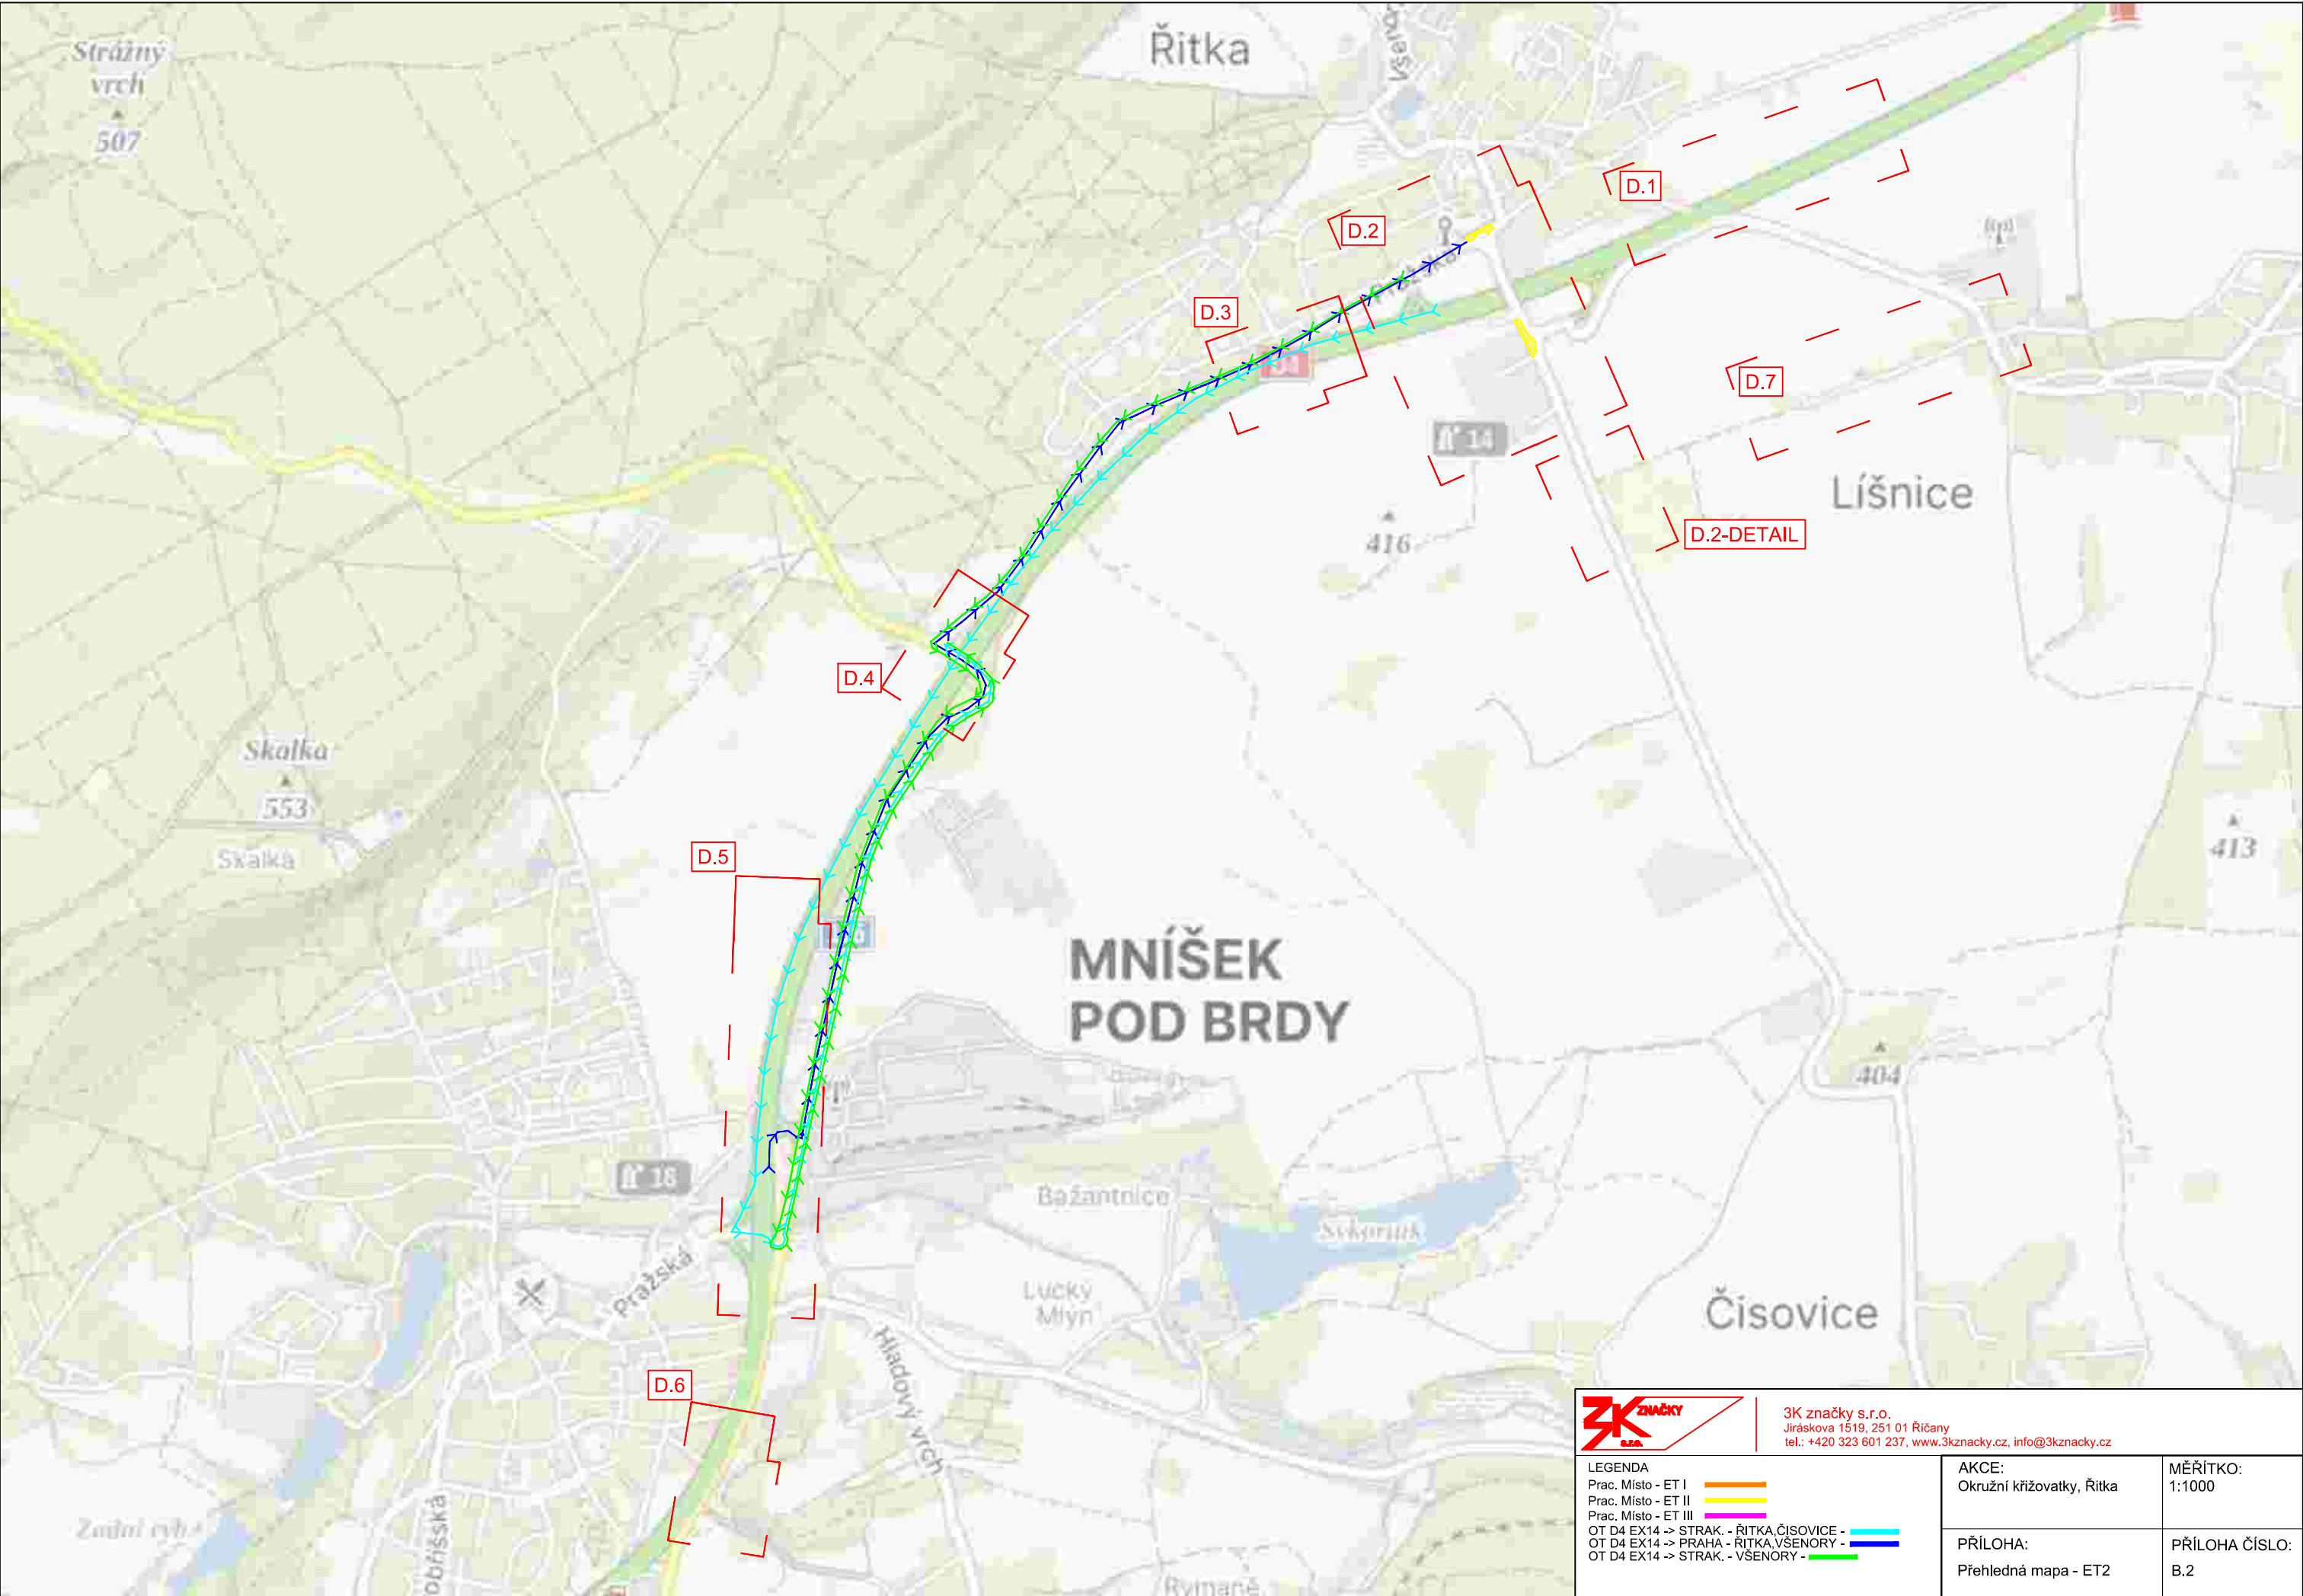


DETAIL

DETAIL

	3K značky s.r.o. Jiráskova 15/9, 251 01 Bošany tel.: +420 329 601 237, info@3kznacky.cz		
LEGENDA: (Přiložka s nálepkou označenou) Správně označené nálepkou Základní značka    Opatření		AKCE: Opatření křížovatky, Řítky PŘÍLOHA: Situace DIO - E 2 - 2	MĚŘÍTKO: 1:1000 PŘÍLOHA ČÍSLO: D.2

KOPIROVÁNÍ A ROZMNOŽOVÁNÍ POUZE PO PŘEDCHOZÍM SOUHLASU 3K ZNAČKY s.r.o.



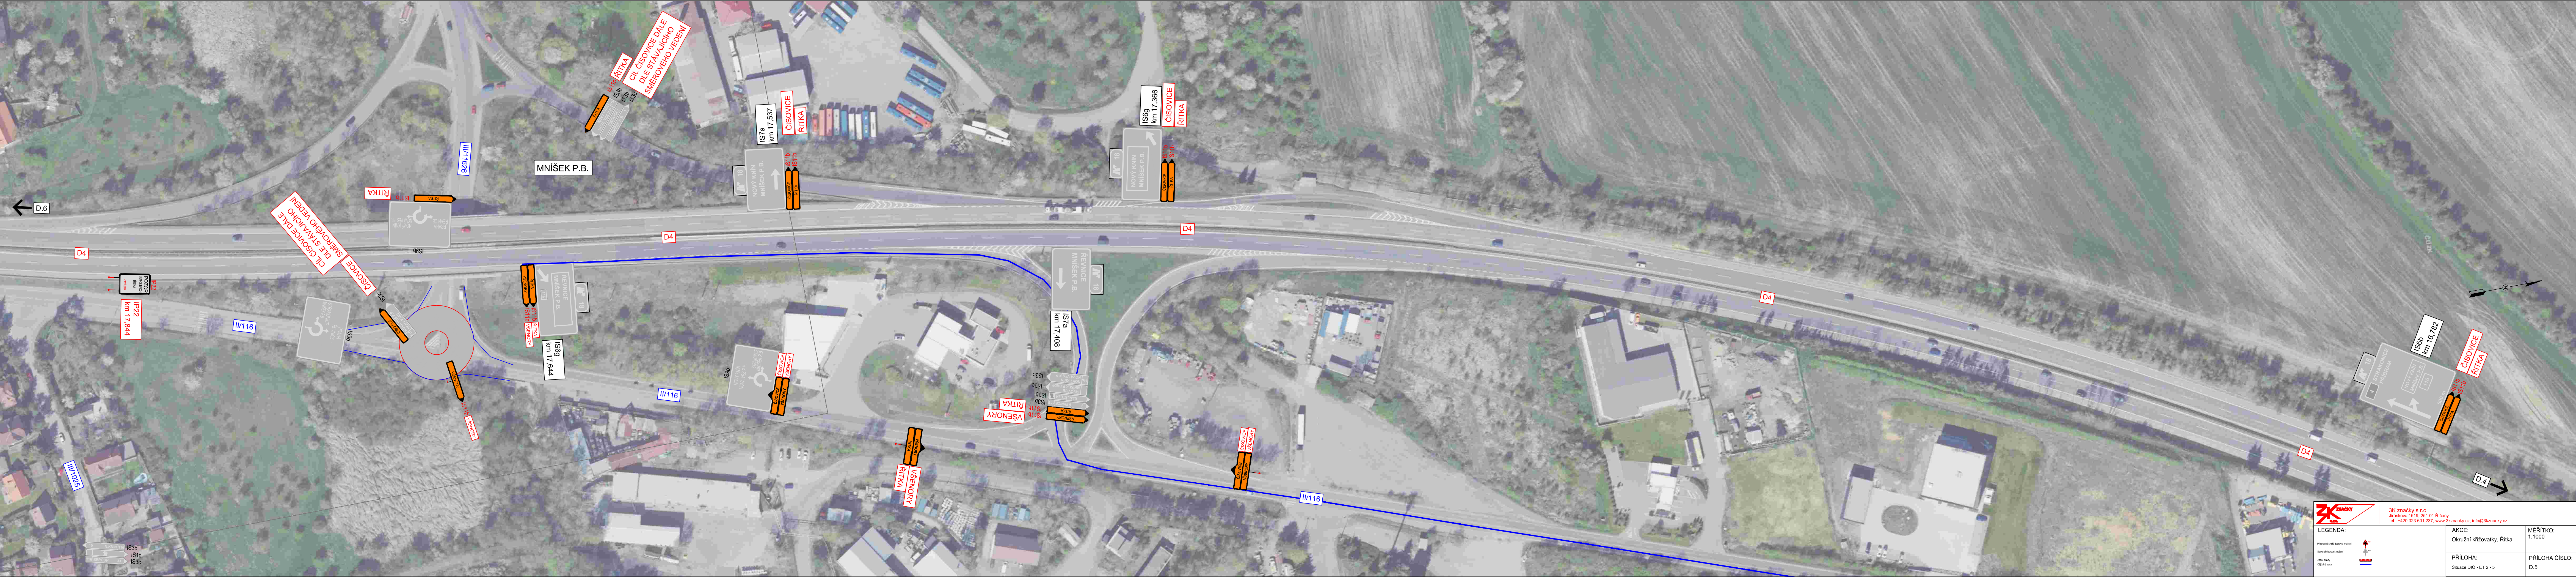




3K značky s.r.o.
Jiráskova 1518, 251 01 Říčany
tel.: +420 323 601 237, www.3kznačky.cz, info@3kznačky.cz

LEGENDA: Předmětová značka dopravního značení Značka dopravního značení Značka dopravního značení	AKCE: Okružní křižovatka, Ritka	MĚŘITKO: 1:1000
	PŘÍLOHA: Situace DIO - ET 2 - 5	PŘÍLOHA ČÍSLO: D.5



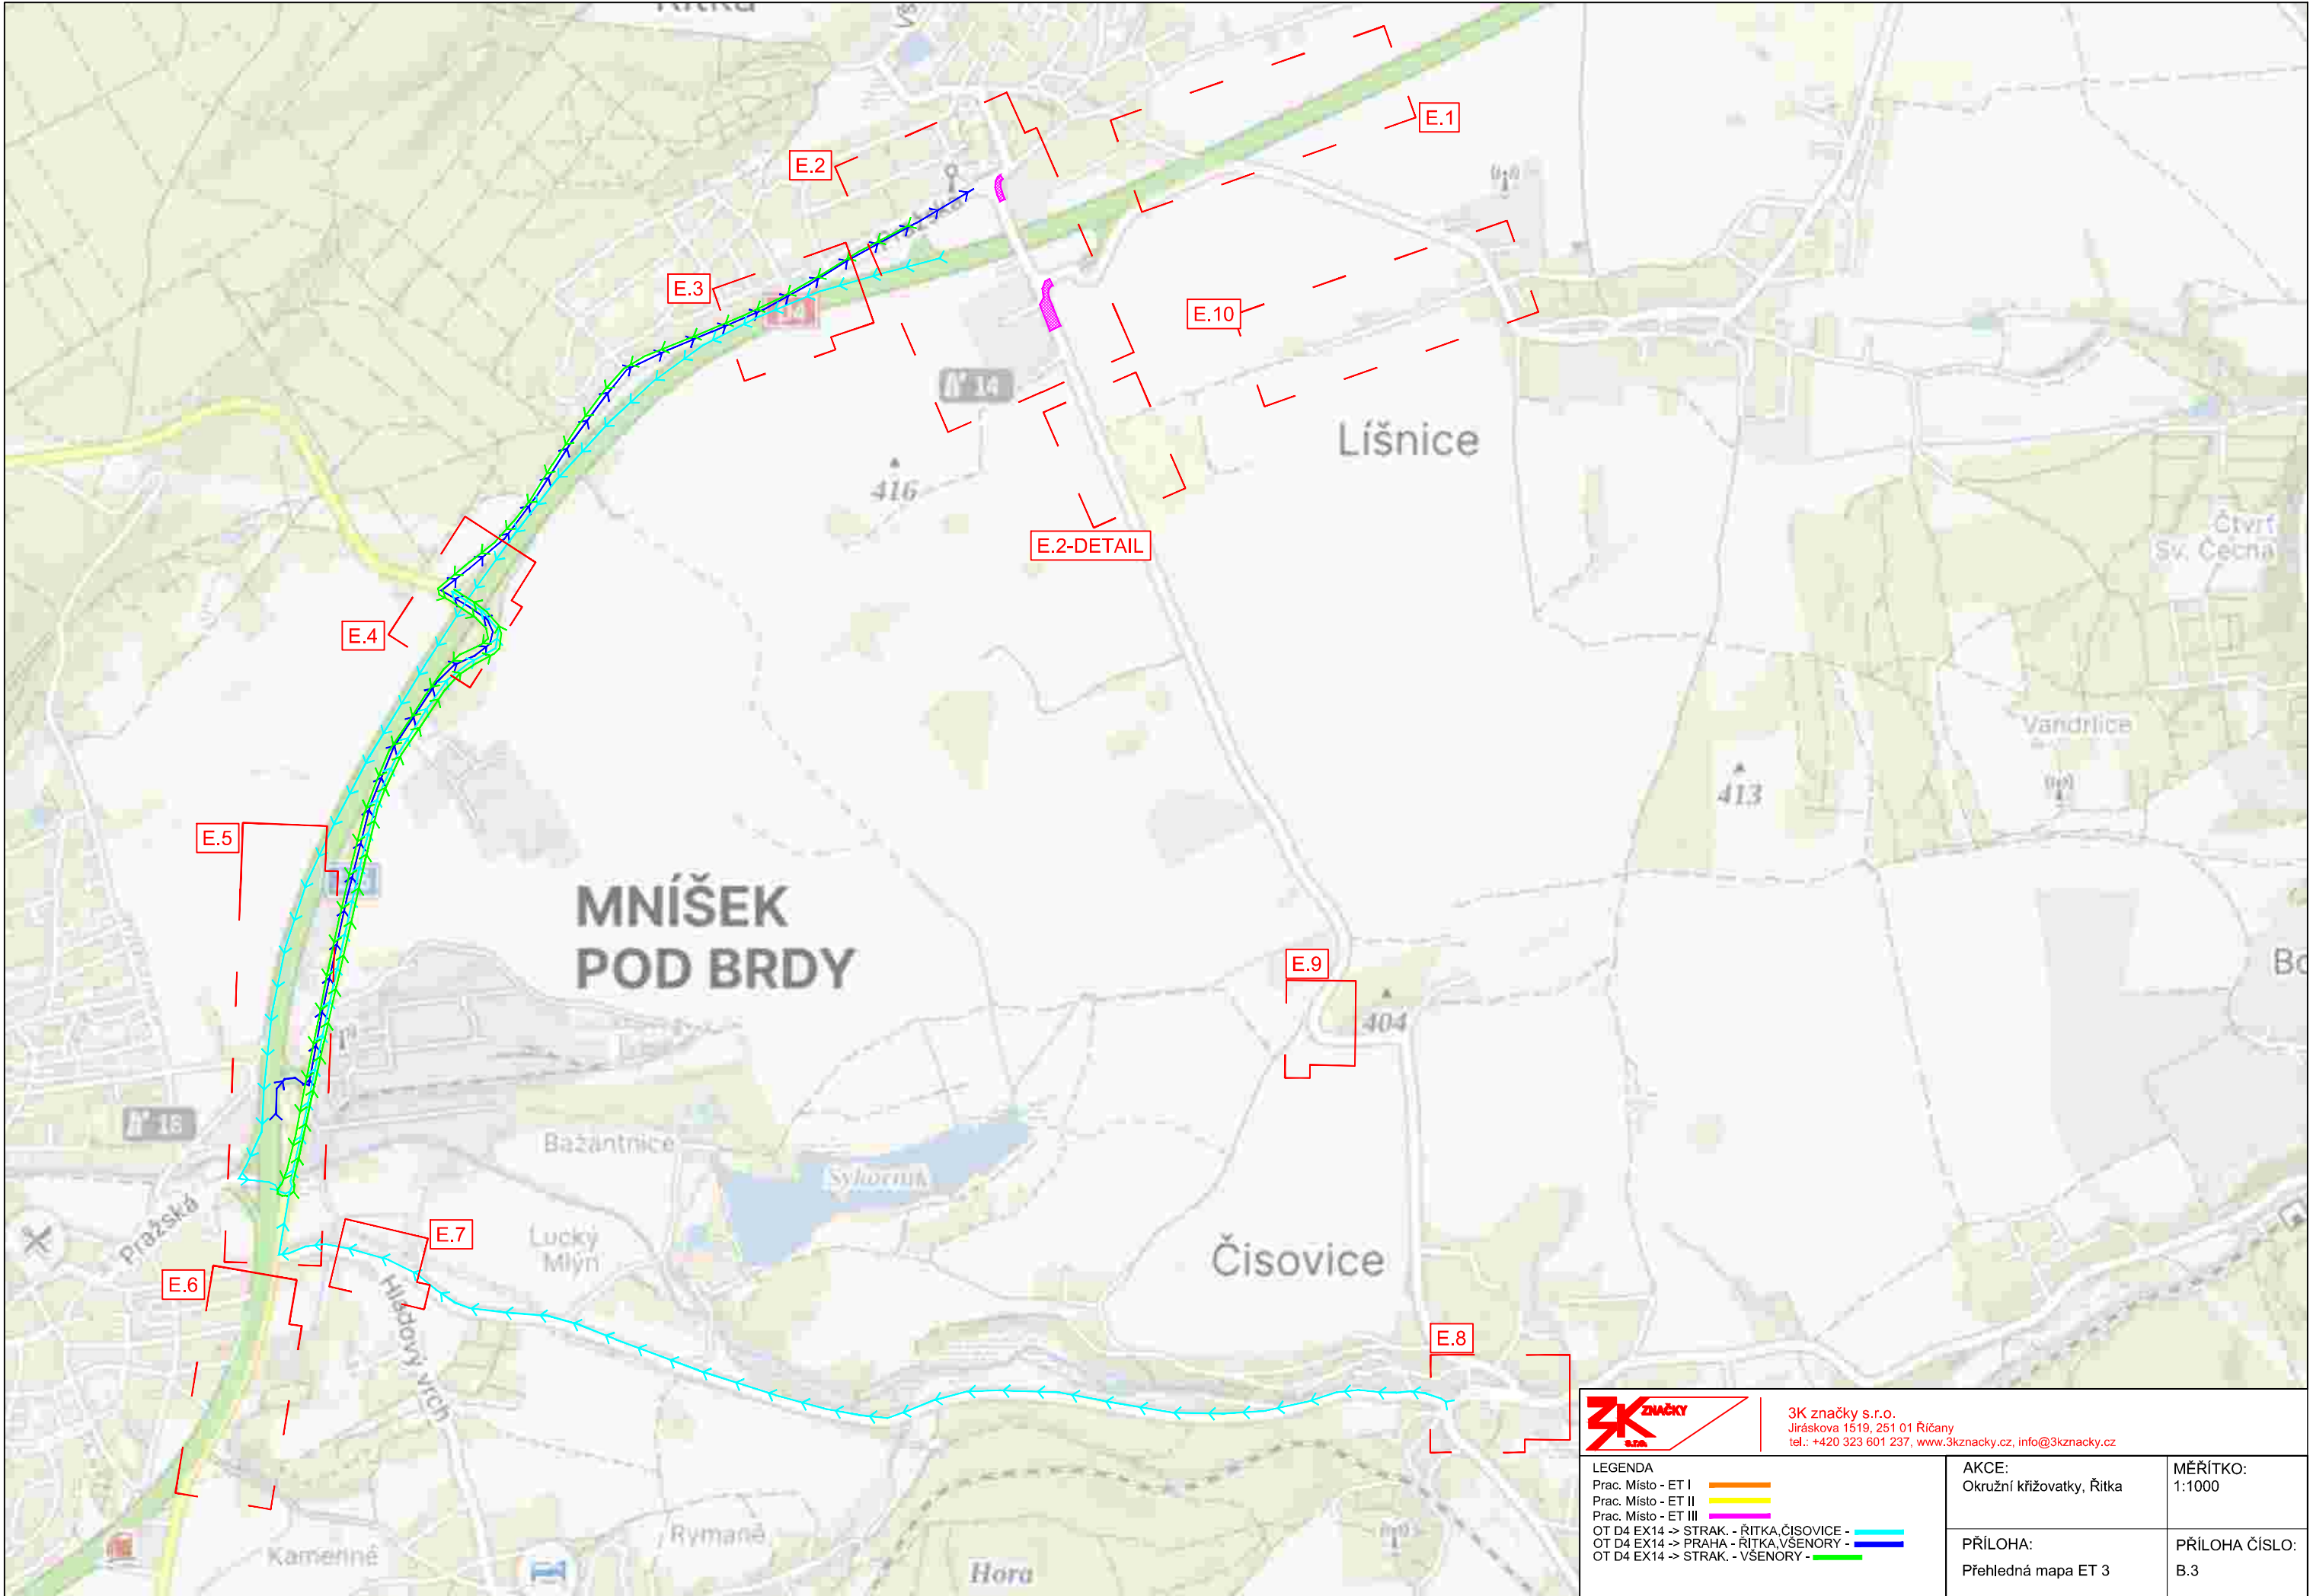

DETAIL

DETAIL

E.10

ATNIT
PRE

10

ZK ZNAČKY
LEGENDA:

3K značky s.r.o.
Jiráskova 1519, 251 01 Říčany
tel.: +420 323 601 237, www.3kznacky.cz, info@3kznacky.cz


AKCE:
Okružní knihovnatky, Řitka

PŘÍLOHA:

MĚŘÍTKO:
1:1000

PŘÍLOHA ČÍSLO:

KOPIROVÁNÍ A ROZMNOŽOVÁNÍ POUZE PO PŘEDCHOZÍM SOUHLASU 3K ZNAČKY s.r.o.

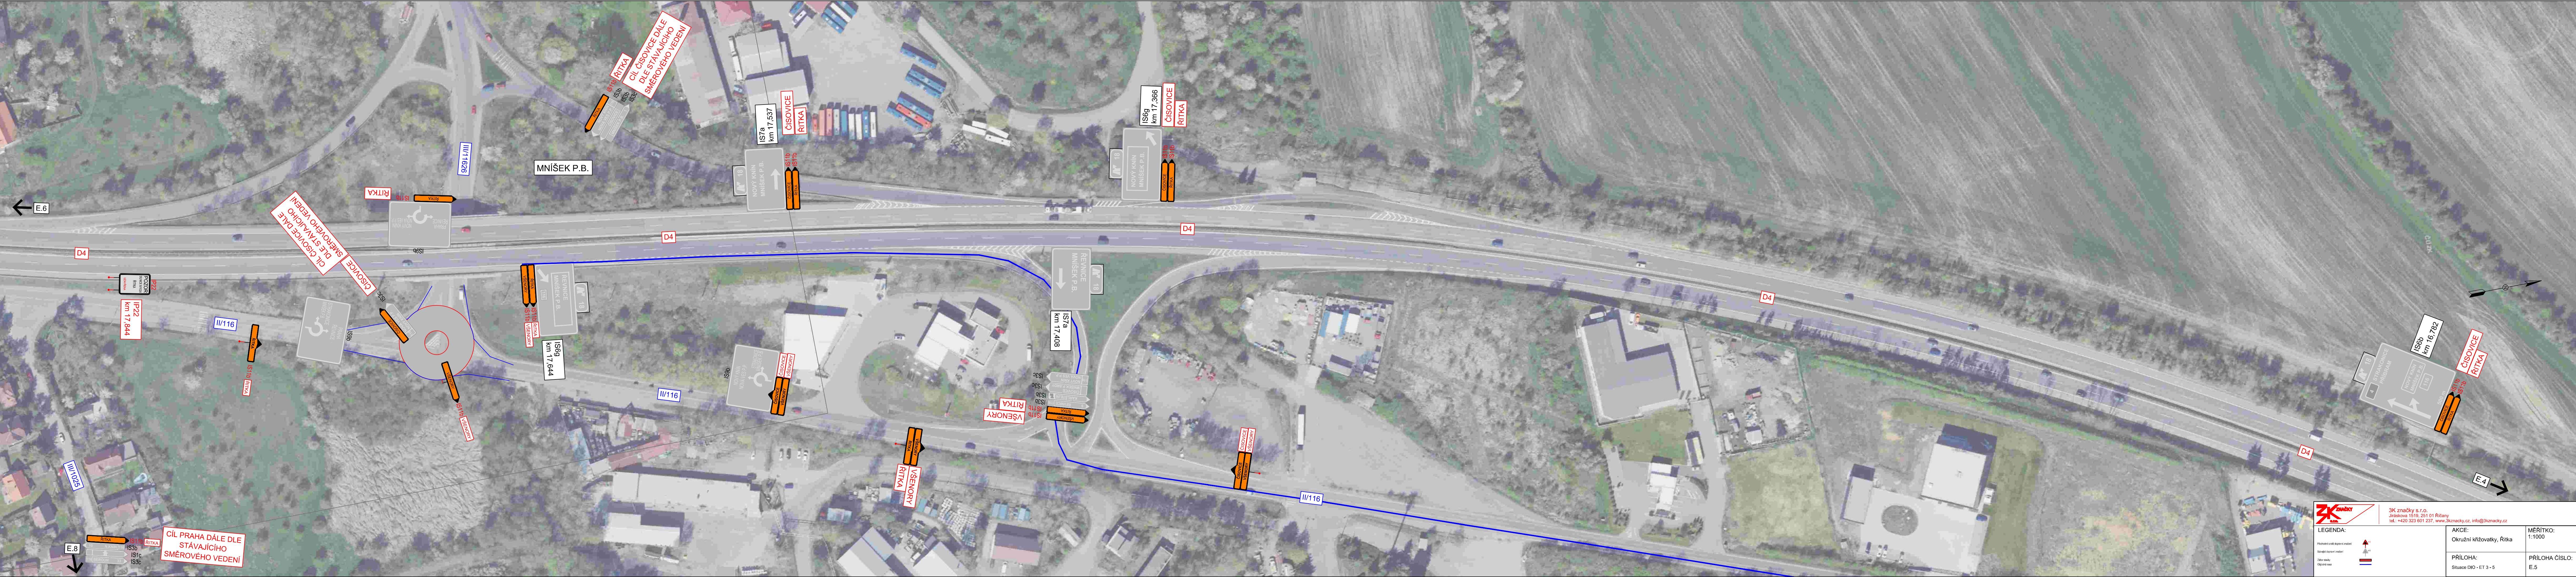



3K značky s.r.o.
Jiráskova 1518, 251 01 Říčany
tel.: +420 323 601 237, www.3kznačky.cz, info@3kznačky.cz

LEGENDA: Předmětová a dopravní značení Stávající dopravní značení Dopravní značení Dopravní značení	AKCE: Okružní křižovatky, Řitka	MĚŘÍTKO: 1:1000
	PŘÍLOHA: Situace DIO - ET 3 - 5	PŘÍLOHA ČÍSLO: E.5

