


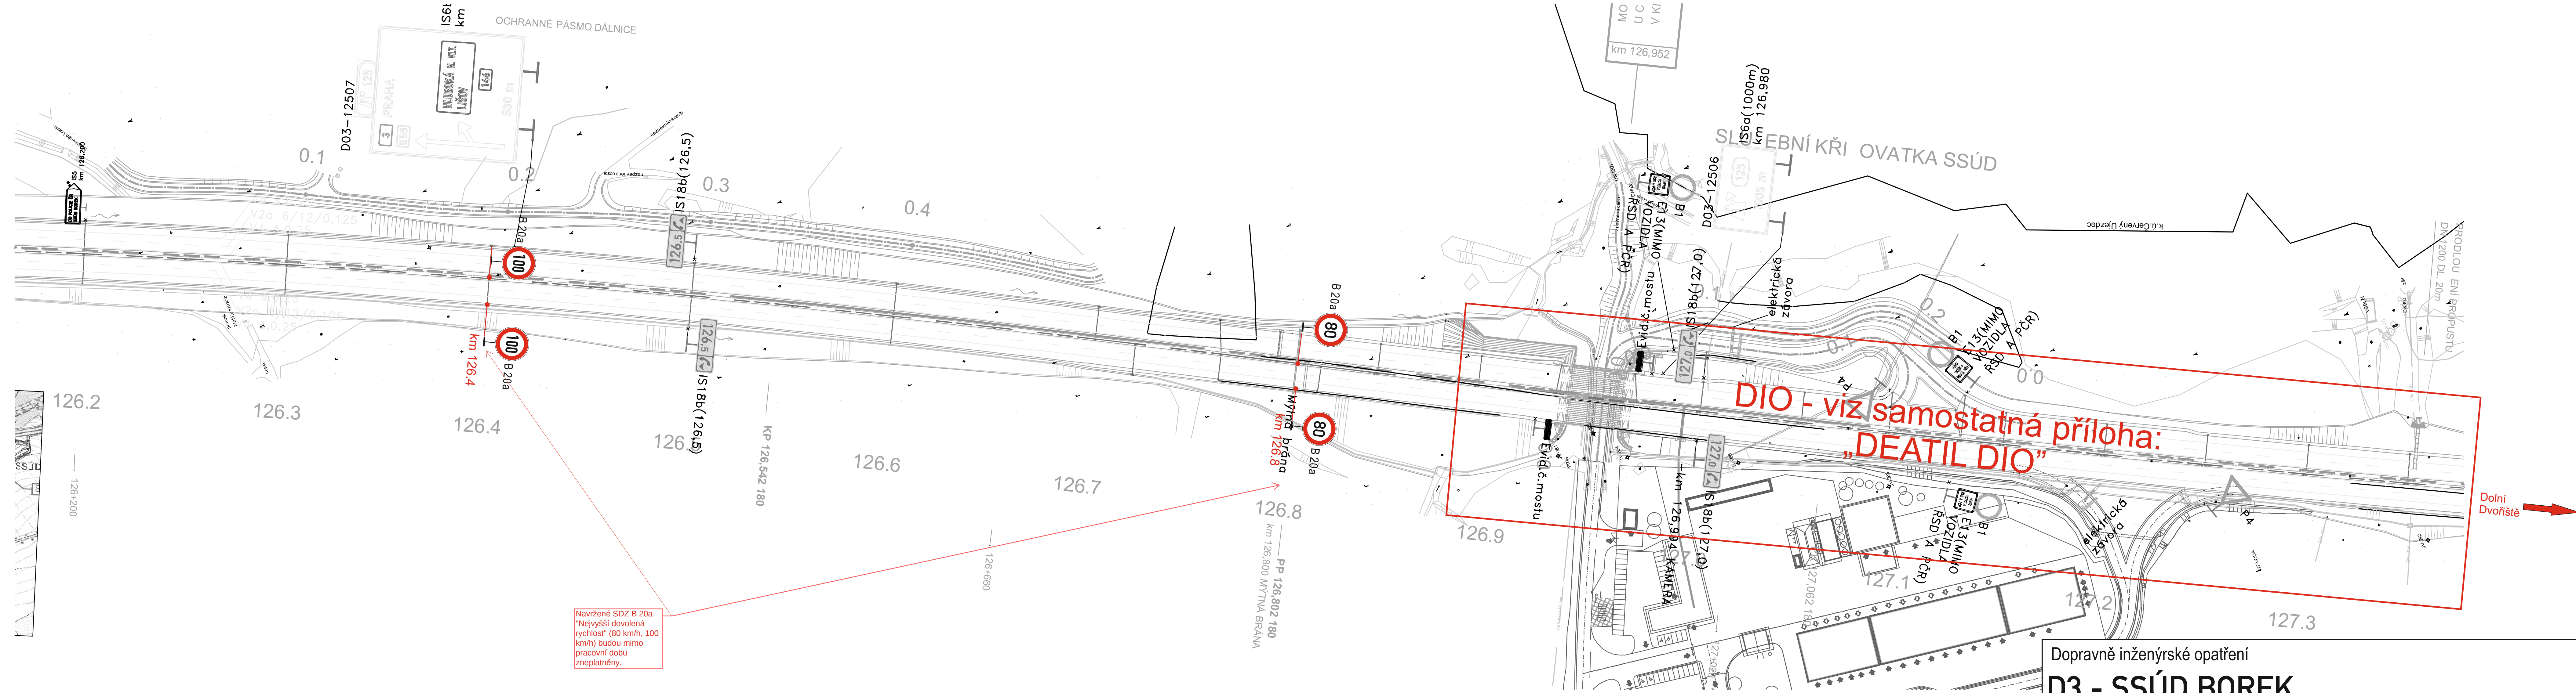


D3 - SSÚD BOREK





Email:	info@signistav.cz
Telefon:	602 403 383

pruhu D3 v km 126.9 - 127.3 směr D. Dvořiště

 **Signstav**
DOPRAVNÍ ZNAČENÍ

 

detail DIO v km
126.95 - 127.38

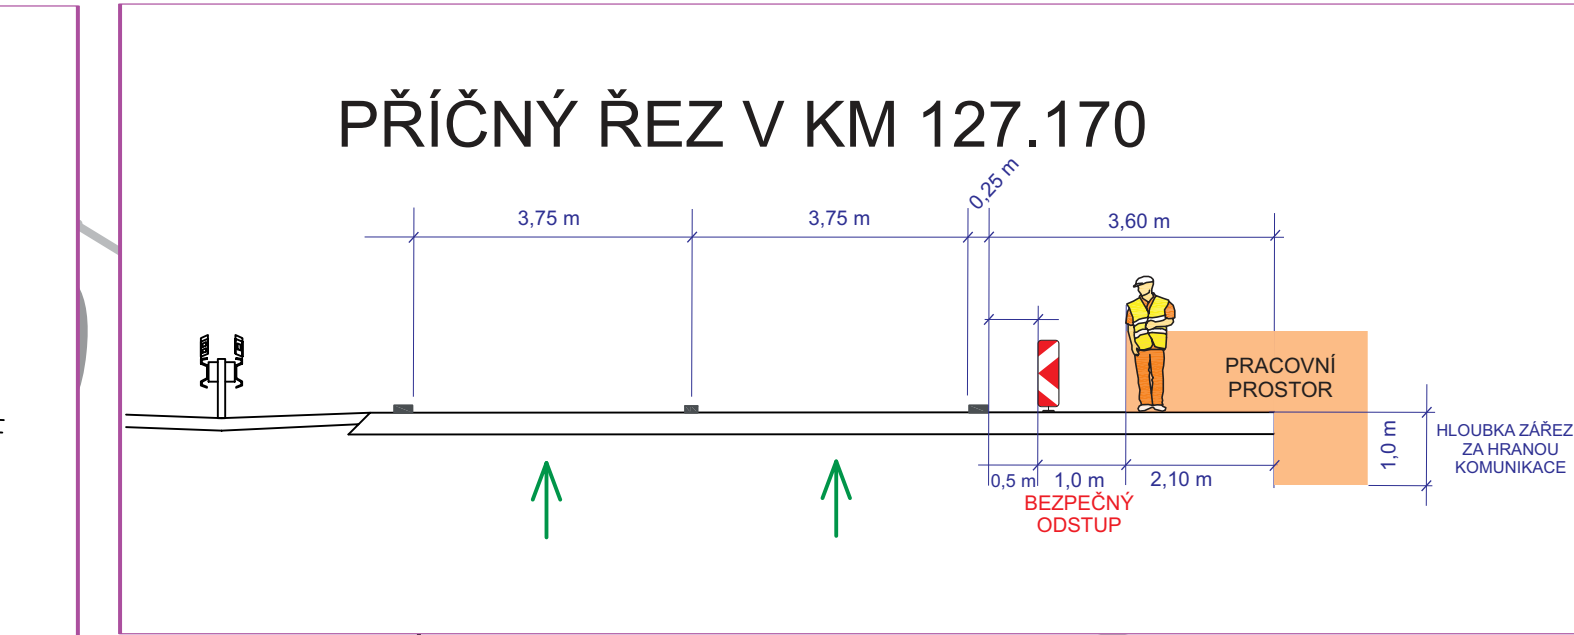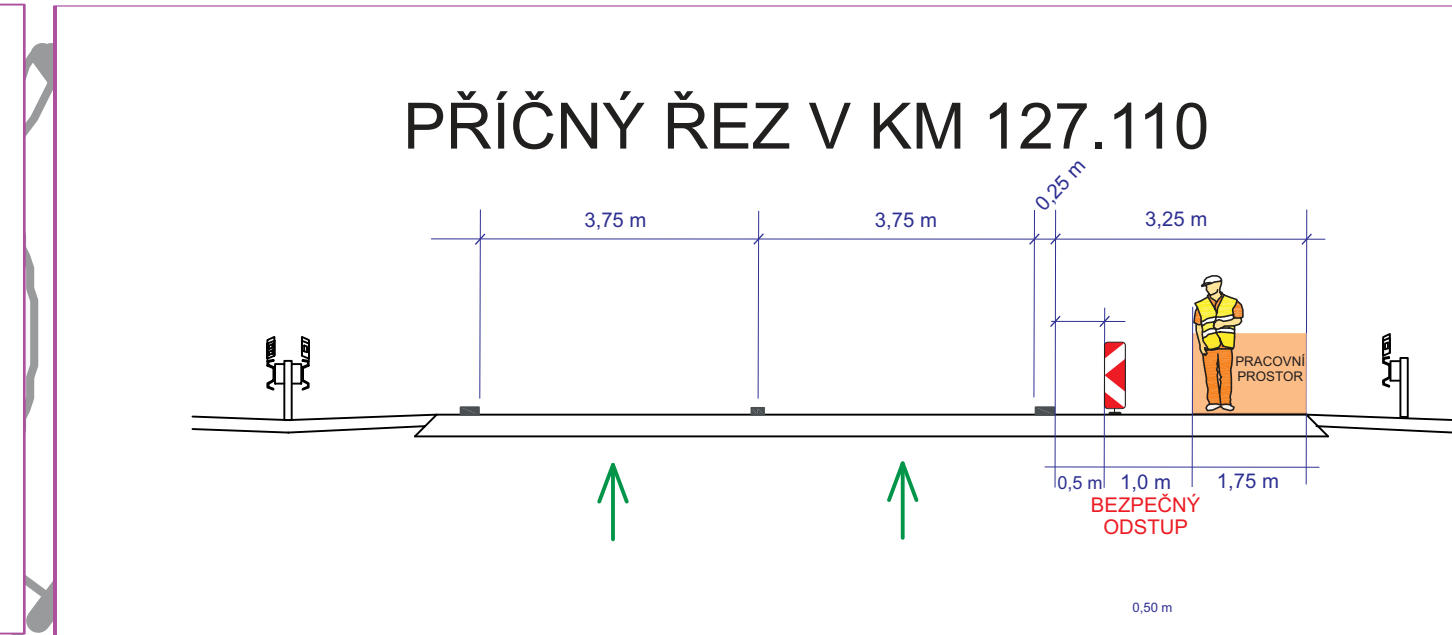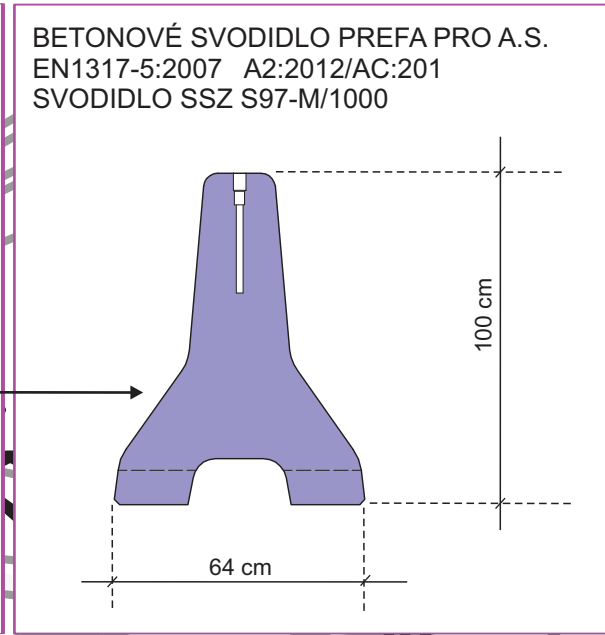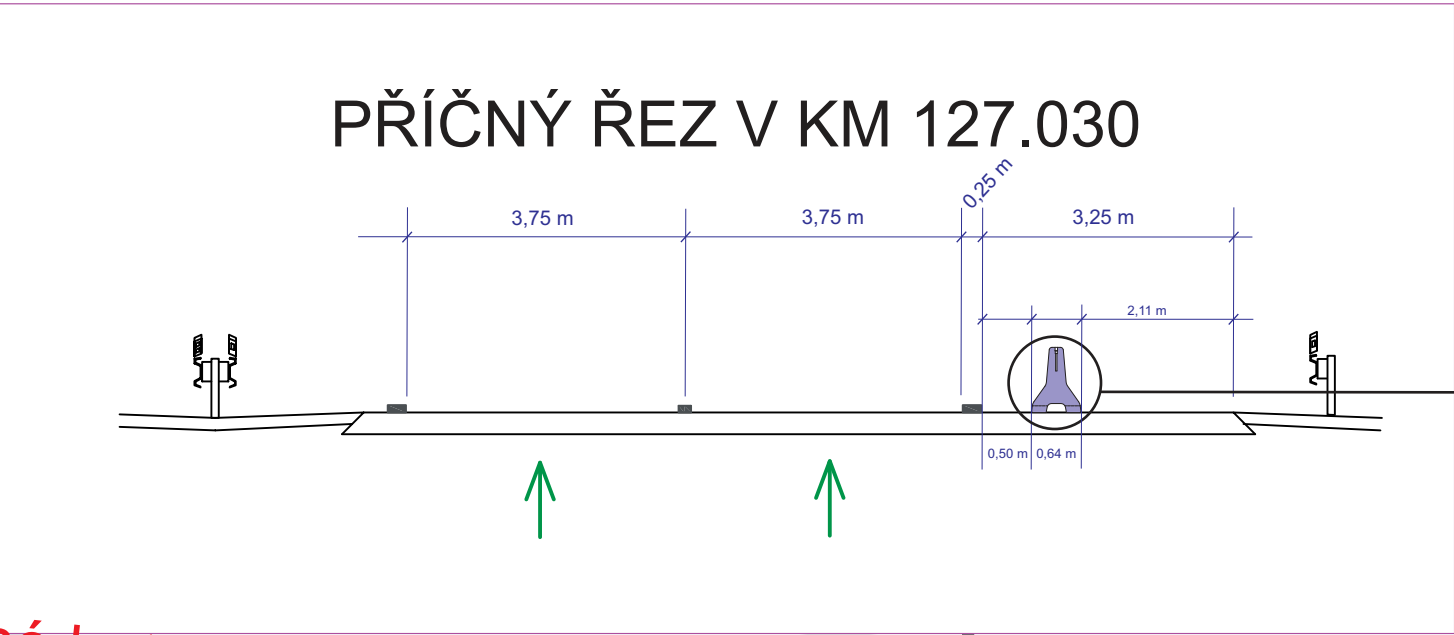

Dopravně inženýrské opatření
D3 - SSÚD BOREK

Zadavatel: HOCHTIEF CZ a.s.	Dne: 04/2025
Zpracoval: Jiří Kubeš	
Email: info@signistav.cz	
Telefon: 602 403 383	Poznámka: uzavírka pravého jízdního pruhu D3 v km 126.9 - 127.3 směr D. Dvoriště

Signistav
DOPRAVNÍ ZNAČENÍ

stavební prostor