
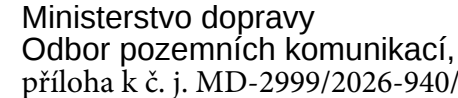


1: 1000

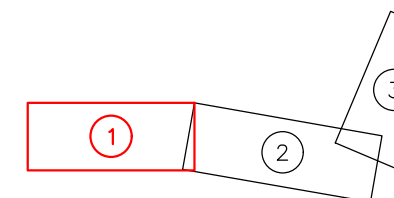


VODOROVNÉ DZ


KLAD LISTŮ:

Koordinátor RDS:  HBH Projekt spol. s r.o. Kabátníková 216/5, 602 00 Brno	Razítko, podpis: Kontroloval: Datum:
--	--

RDS

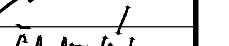VEDÚCI PRÁKANT	ING. PETR ŠABÁDA	 
ZODPOVEDNÝ PRÁKANT	ING. PETR ŠABÁDA	
OPRÁVNENÝ PRÁKANT	ING. STĚPÁN ŠLOVČÁK	
KONTROLA		
KO.Ú. OLOMOUCKO MORAVSKÝSTŘEŠKY	k.ú. Vysoká u Hrušpeti nad Revúv, Os. u Nového kláštera, Stará Pátek 110/4	DATUM 30. 10. 2025 MĚŘITÍ 16,44 NÁSTĚNÍ 1,0000 LÁTKA - 805 ŽE. ZÁKAZKY 2023/040 ARCHIVIZACE
NÁZEV ÚKONU SO 174.1 - Doplnění značení silnice d - - svíslé a vodorovné DZ		
NÁZEV VÝKRESU	Situae - sekce 1 km 5,900 - 7,100 D48	OS. SOUPRAVA OS. VÝKRES 02.1

SITUACE - SEKCE 2
SO 174.1 - DOPRAVNÍ ZNAČENÍ D 48 - SVISLÉ A VODOROVNÉ DZ
KM 7,100 - 8,700 D 48

 

LEGENDA:
SVISLÉ DZ
P4 NOVÉ NÁVRŽENÉ
P4 STAVAJÍCÍ - PŘESUNE SE
P4 STAVAJÍCÍ - ODSTRANÍ SE

SVISLÉ DZ
STAVAJÍCÍ - PONECHÁ SE
DZ VE SPRÁVĚ ŘSD ČR
DZ VE SPRÁVĚ ŘSD ČR OLOMOUČ
DZ VE SPRÁVĚ MĚSTSKÉ HUSTOPEČE NAD BEČOVÍ

VODOROVNÉ DZ
STAVAJÍCÍ
8,705 PROJEKTOVÉ
11,000 PROVOZNÍ


KLAD LISTŮ:
1 2 3

I/35 Lešná - Palačov			
Reditelství silnic a dálnic			
Společnost I/35 Lešná - Palačov, COLAS CZ, HUNGÁRIA a FIRESTA-FISER			
COLAS CZ, a. s.			
COLAS HUNGÁRIA Zrt.			
FIRESTA-Fiser, rekonstrukce, stavby a.s.			
HBH Projekt spol. s r.o.			


174.1 ZMĚNA a RDS			
VEDOUcí PROJEKTANT			
ZODPOVĚDNÝ PROJEKTANT			
VYPRACOVAL			
KONTROLOVAL			
NÁZEV OBJEKTU			
NÁZEV VÝKRESU			

SITUACE - SEKCE 3
SO 174.1 - DOPRAVNÍ ZNAČENÍ D 48 - SVISLÉ A VODOROVNÉ DZ
KM 8,700 - 9,600 D 48

1: 1000

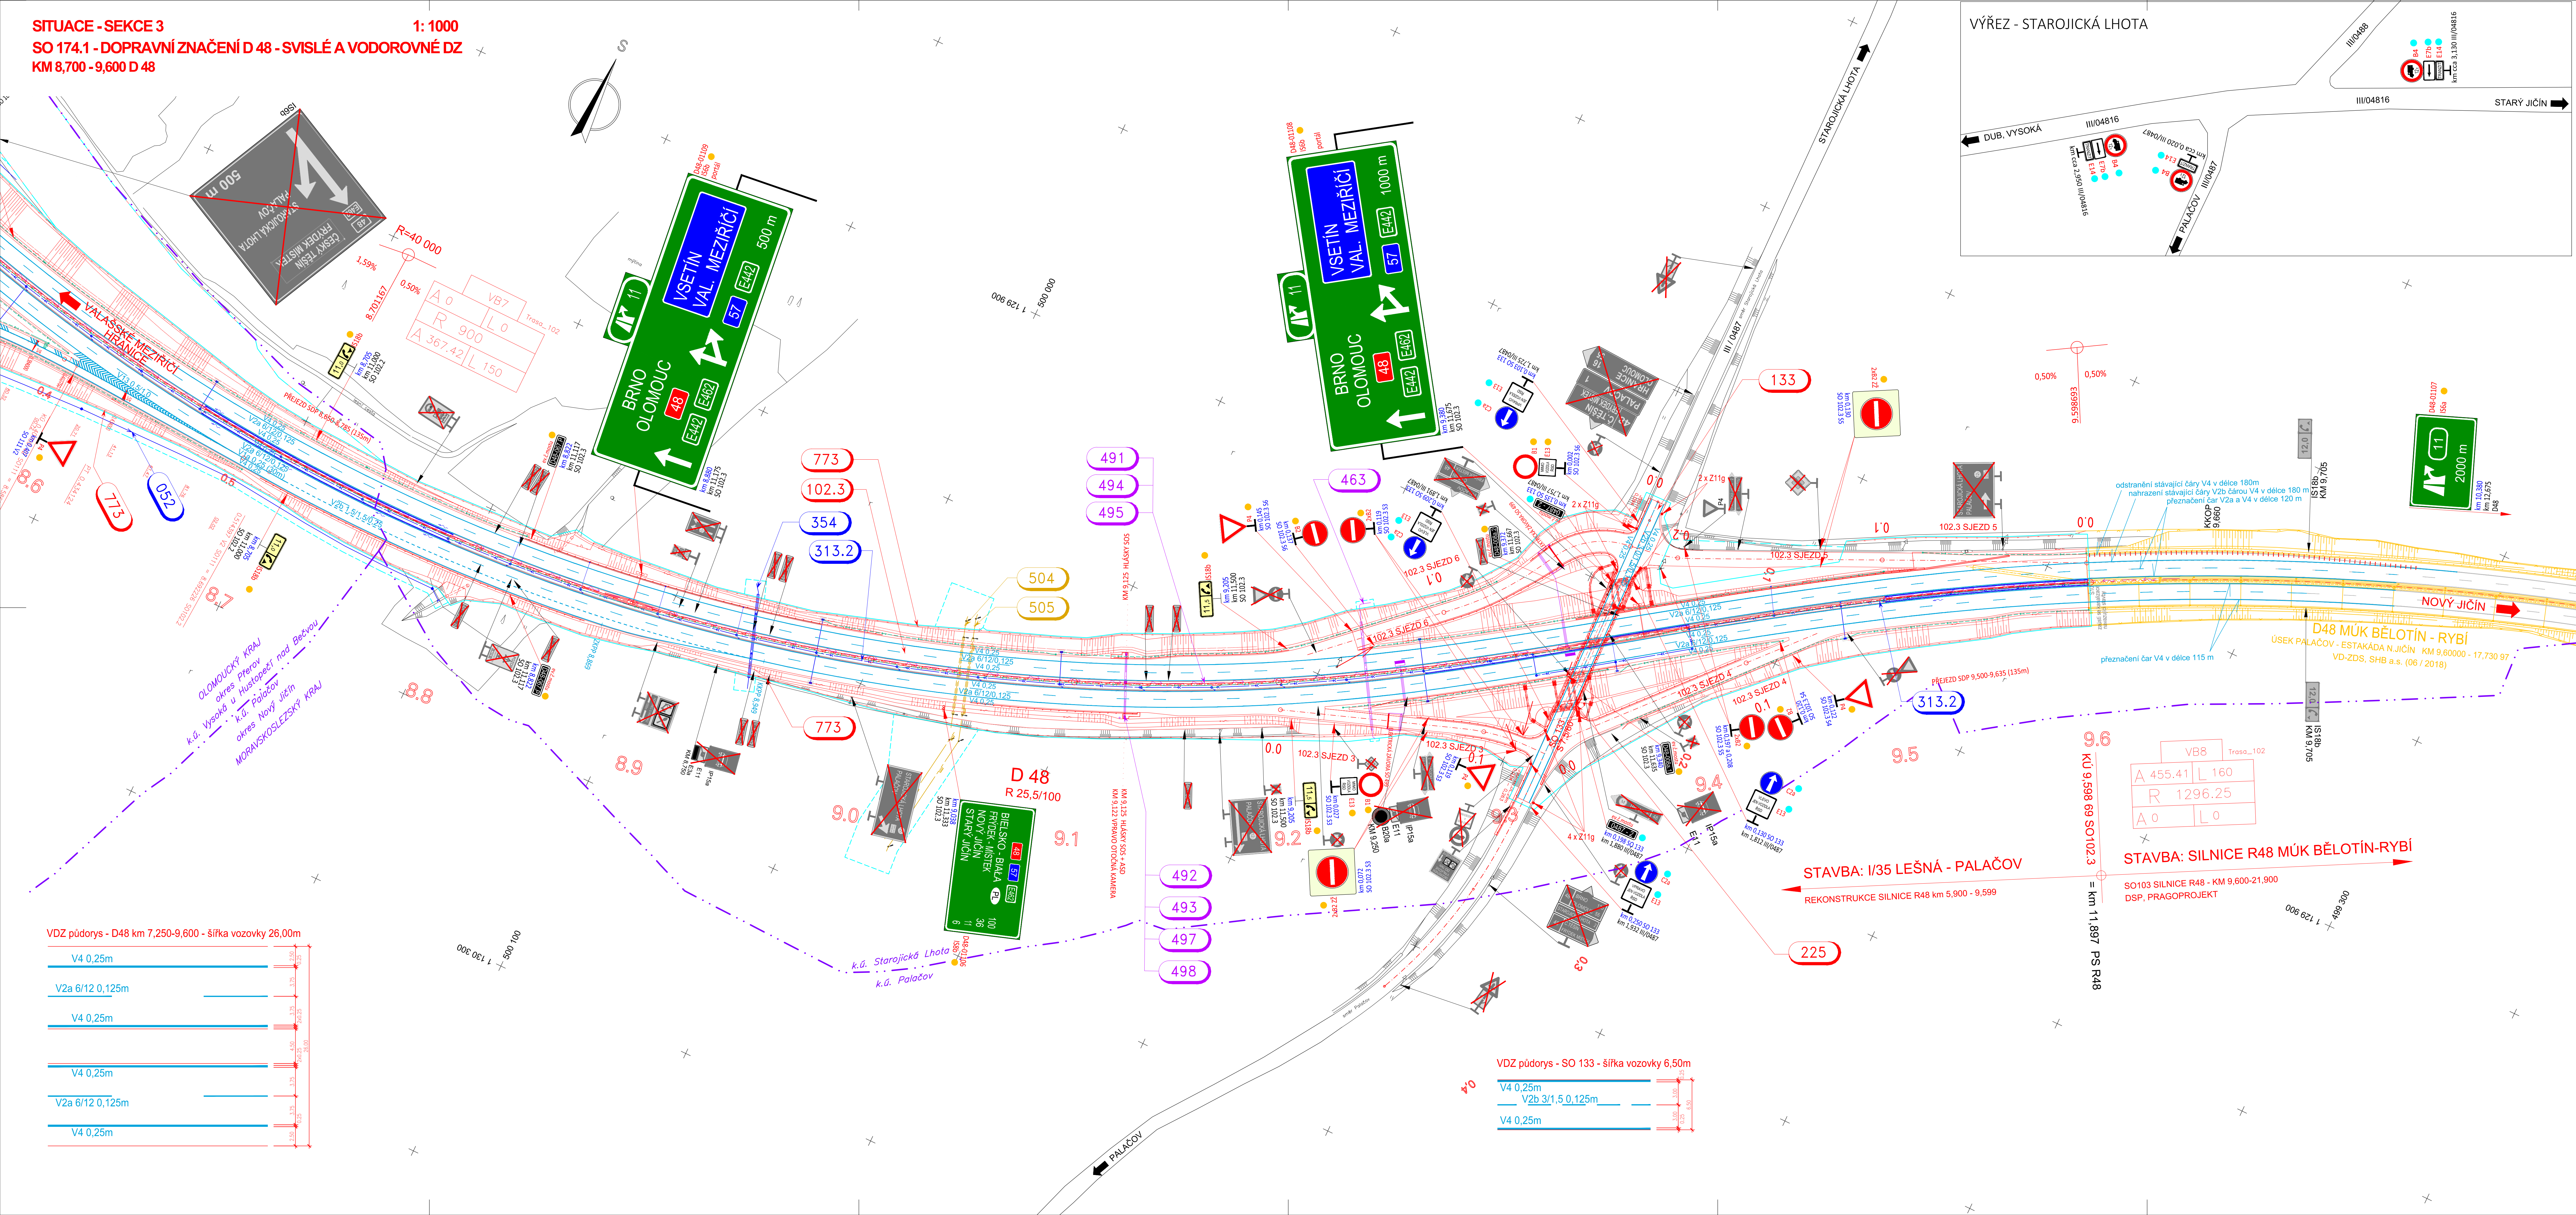

VÝŘEZ - STAROJICKÁ LHOTA

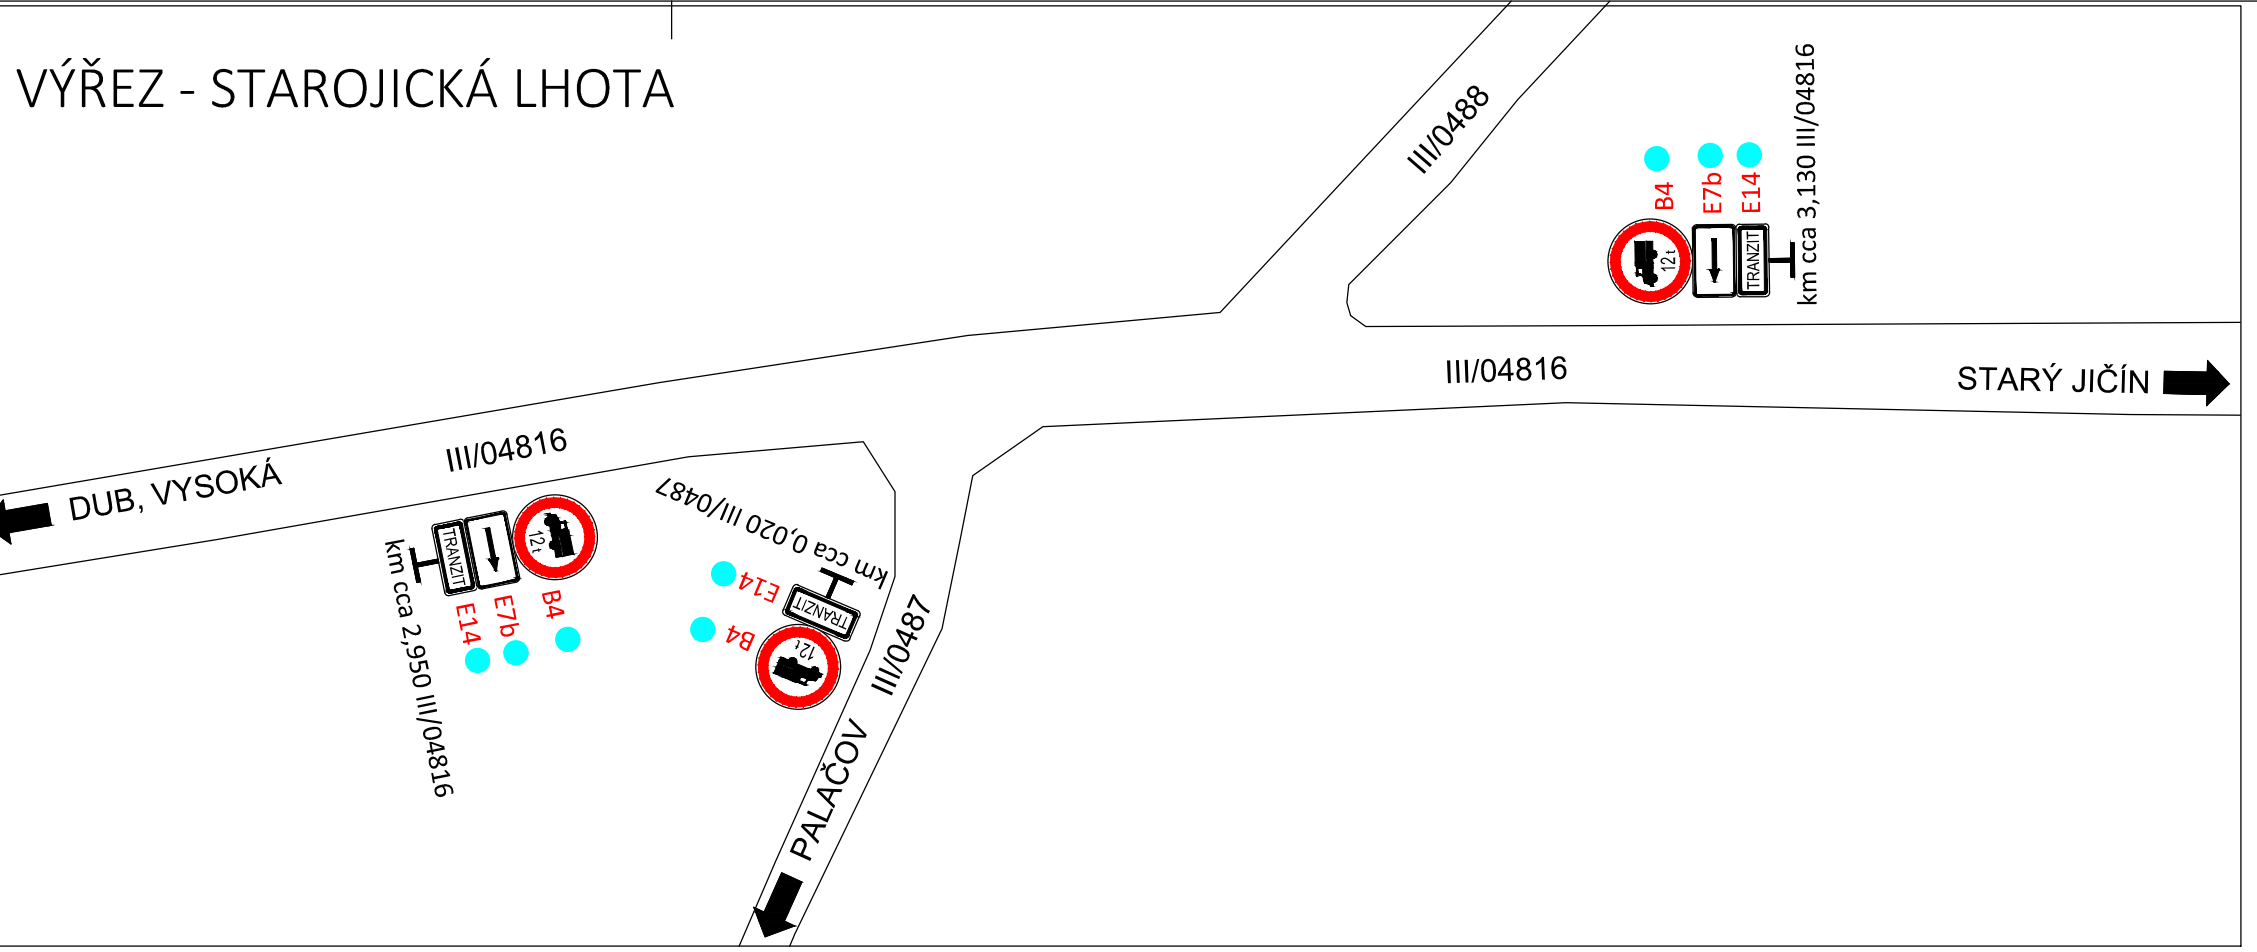

LEGENDA:

SVISLÉ DZ

P4

NOVĚ NAVRŽENÉ

STÁVAJÍCÍ - PONECHÁ SE

OZNAČENÍ DZ DLE SPRÁVCE

DZ VE SPRÁVĚ ŘSD ČR

DZ VE SPRÁVĚ SSMŠK

VODOROVNÉ DZ

STANIČNÍ

8,705

PROJEKTOVÉ

11,000

PROVOZNÍ

KLAD LISTŮ:




1			
2			
3			
4			
5			
6			
7			
8			

Název stavby:	I/35 Lešná - Palačov	Račitelka, podpis:	
Objednatel stavby:	Ředitelství silnic a dálnic ČR Čerčanská 203/12, 340 00 Praha 4 stavbu zajišťuje Správa Zlín Fügnerova nábreží 5476, 760 01 Zlín	Kontroloval:	
		Datum:	

Zhotovitel stavby:	Společnost I/35 Lešná - Palačov, COLAS CZ, HUNGÁRIA a FIRESTA-FISER	Račitelka, podpis:	
	COLAS CZ, a. s. Rubešská 215/1, 100 00 Praha 9 (vedoucí člen společnosti)	Kontroloval:	
	COLAS HUNGÁRIA Zrt. Boscai ut 73, 3113 Budapest, Maďarsko	Datum:	
	FIRESTA-FISER, rekonstrukce, stavby a.s. Mlýnská 68, 602 00 Brno	Kontroloval:	
		Datum:	

Koordinátor RDS:	HBH Projekt spol. s r.o. Kajetánova 216/5, 602 00 Brno	Račitelka, podpis:	
		Kontroloval:	
		Datum:	

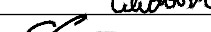174.1		RDS		
VEDOUČÍ PROJEKTANT	ING. PETR SABADÁŠ			
ZODPOVĚDNÝ PROJEKTANT	ING. PETR SABADÁŠ			
VYPRACOVAL	ING. ZORA ČELCHOVSKÁ			
KONTROLOVAL	ING. ŠTĚPÁN SVOBODA			
KRAJ	OLOMOUCKÝ	k.ú.		
	MORAVSKOSLEZSKÝ	k.ú.		
NÁZEV OBJEKTU	k.ú. Vysoká u Hustopet nad Bečvou, Dub u Nového Jičína, Starojická Lhota		DATUM	30.10.2025
	SO 174.1 - Dopravní značení silnice D 48 - svislé a vodorovné DZ		FORMÁT	14.64
			MĚŘÍTKO	1:1000
			ÚČEL	RDS
			ČÍS. ZAKÁZKY	2023/0440
			ARCHIVNÍ ČÍS.	
NÁZEV VÝKRESU	Situace - sekce 3 km 8,700 - 9,600 D48		ČÍS. VÝKRESU	02.3


č. D48-00805

Výška písma - 245 mm - ÚZKÉ
km 6,185 P
IS 8b



č. D48-00806

Výška písma - 315 mm
km 6,840 L
IS 6a

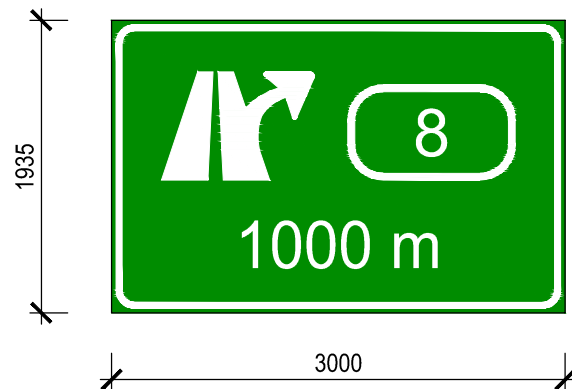

č. D48-00807

Výška písma - 315 mm
km 6,540 L
IS 6b




 Projektová kancelář pro dopravní a inženýrské stavby Kabátňíkova 5, 602 00 BRNO	I/35 LEŠNÁ – PALAČOV		STUPEŇ	DATUM
	NÁZEV VÝKRESU	VYPRACOVAL	RDS	Listopad 2025
	VLKP	ING. ČELECHOVSKÁ	MĚŘITKO	LIST
	D48-00805, D48-00806, D48-00807		1:50	1/6

č. D48-01101

Výška písma - 315 mm

km 6,345 P

IS 6a

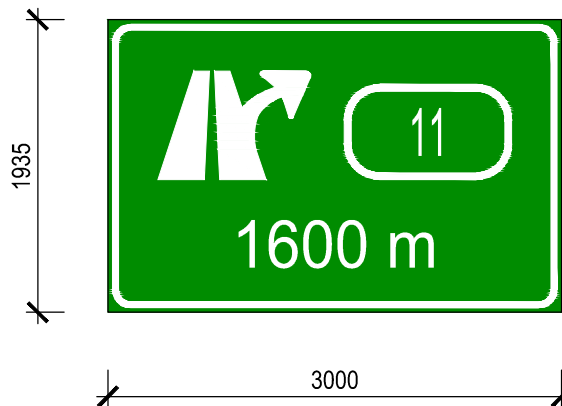


č. D48-01105 - poloportál

Výška písma - 420mm

km 8,090 P

IS 7a

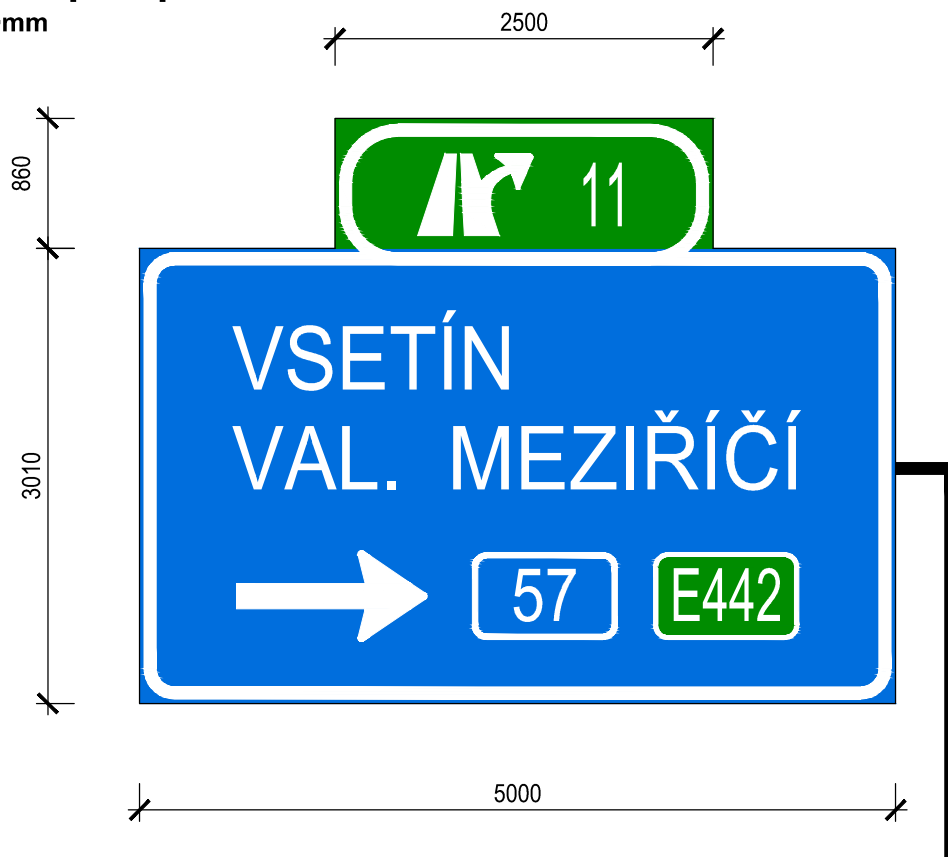


č. D48-01106

Výška písma - 245 mm - ÚZKÉ


km 9,038 P

IS 8b

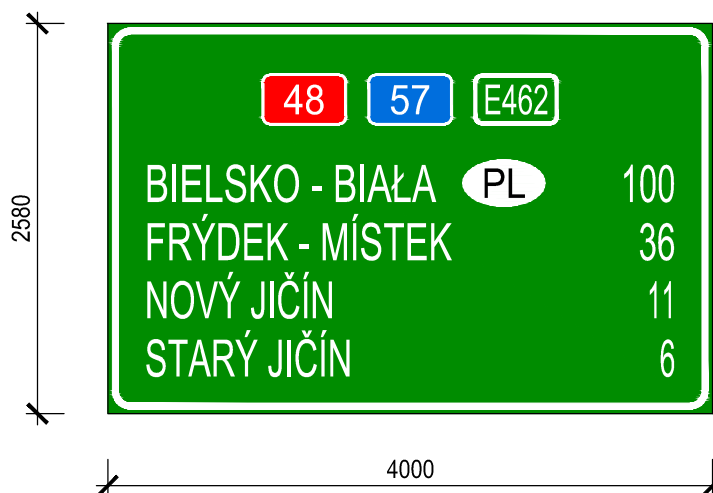


 Projektová kancelář pro dopravní a inženýrské stavby Kabátňíkova 5, 602 00 BRNO	I/35 LEŠNÁ – PALAČOV		STUPEŇ	DATUM
	NÁZEV VÝKRESU	VYPRACOVAL	RDS	Květen 2025
	VLKP	ING. ČELECHOVSKÁ	MĚŘITKO	LIST
	D48-01101, D48-01105, D48-01106		1:50	2/6


č. D48-01107
Výška písma - 315 mm
km 10,380 L
IS 6a

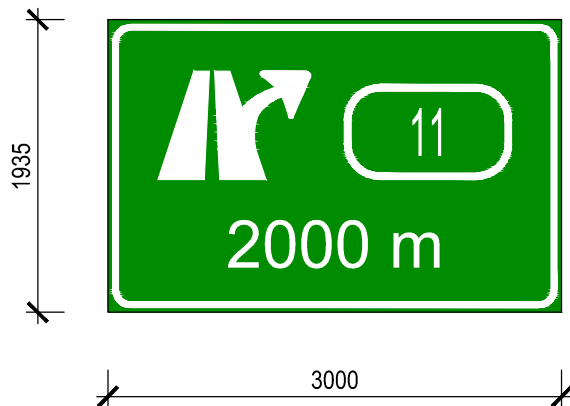

č. D48-01111 - poloportál
Výška písma - 420mm
km 8,145 L
IS 7a

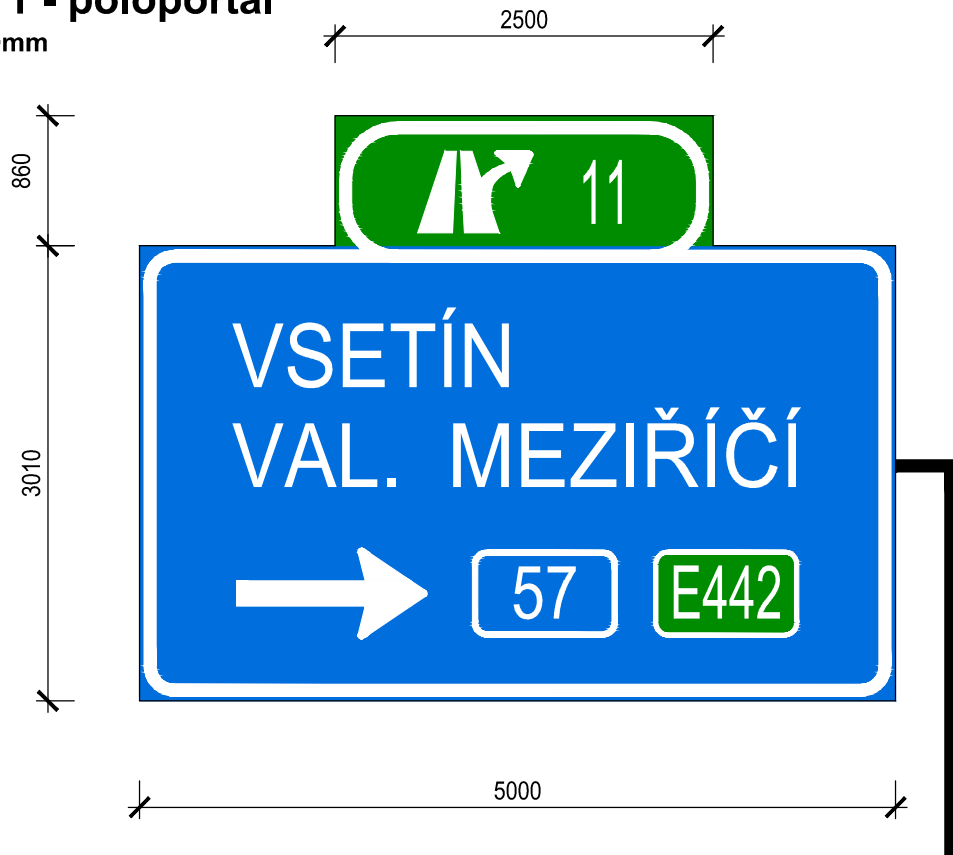

č. D48-01112
Výška písma - 245 mm
km 7,320 L
IS 8b

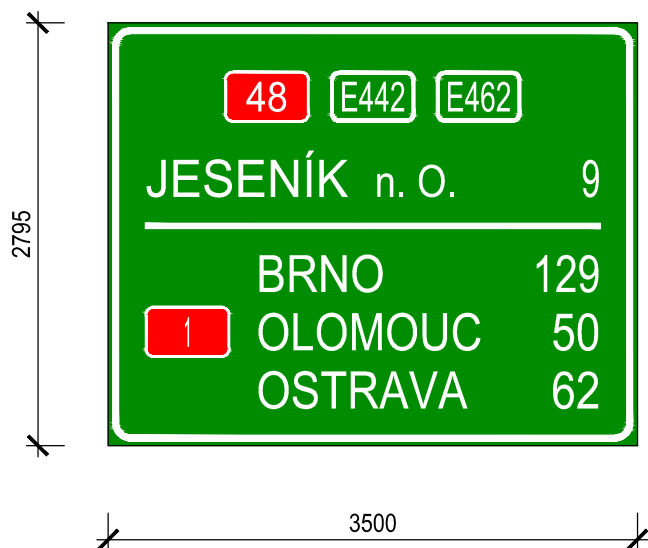


 Projektová kancelář pro dopravní a inženýrské stavby Kabátčíkova 5, 602 00 BRNO	I/35 LEŠNÁ – PALAČOV		STUPEŇ RDS	DATUM Květen 2025
	NÁZEV VÝKRESU VLKP D48-01107, D48-01111, D48-01112	VYPRACOVAL ING. ČELECHOVSKÁ	MĚŘITKO 1:50	LIST 3/6

č. D48-01117 poloportál

Výška písma - 420 mm

km 0,030 VĚTVE 2 MÚK PALAČOV P

IS 7a

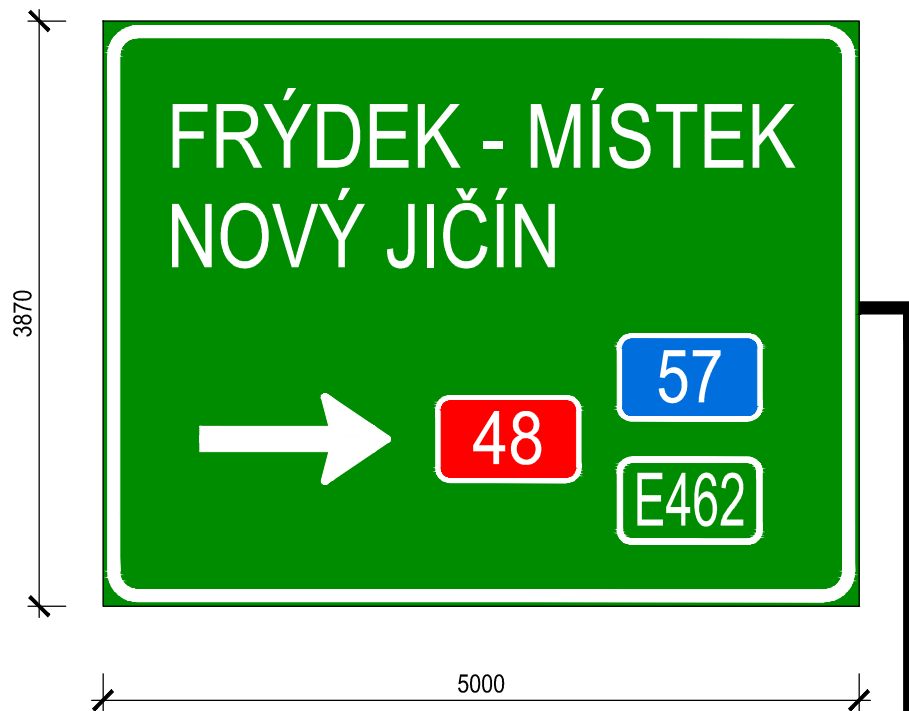


 Projektová kancelář pro dopravní a inženýrské stavby Kabátčíkova 5, 602 00 BRNO	I/35 LEŠNÁ – PALAČOV		STUPEŇ	DATUM
	NÁZEV VÝKRESU	VYPRACOVAL	RDS	Duben 2026
	VLKP D48-01117	ING. ČELECHOVSKÁ	MĚŘÍTKO 1:50	LIST 4/6

č. D48-01102 - portál

Výška písma - 420 mm

km 6,945 P

IS 6b

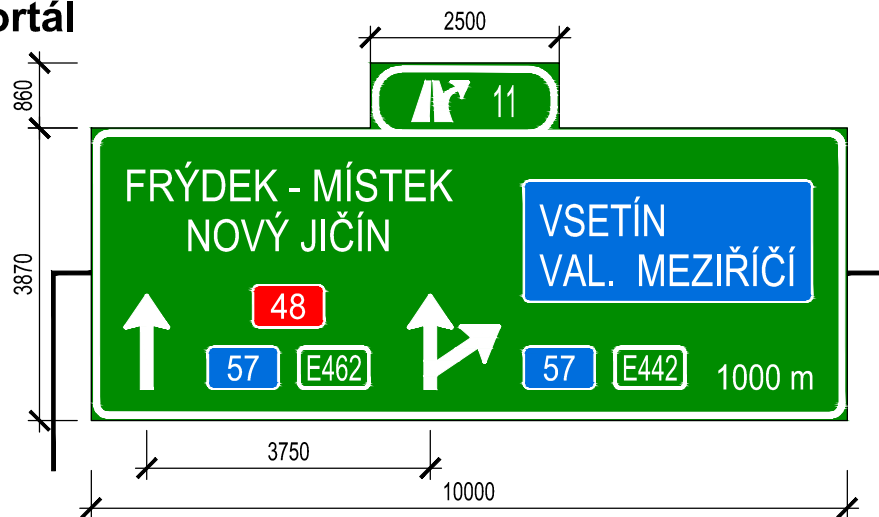


č. D48-01103 - portál

Výška písma - 420 mm

km 7,445 P

IS 6b

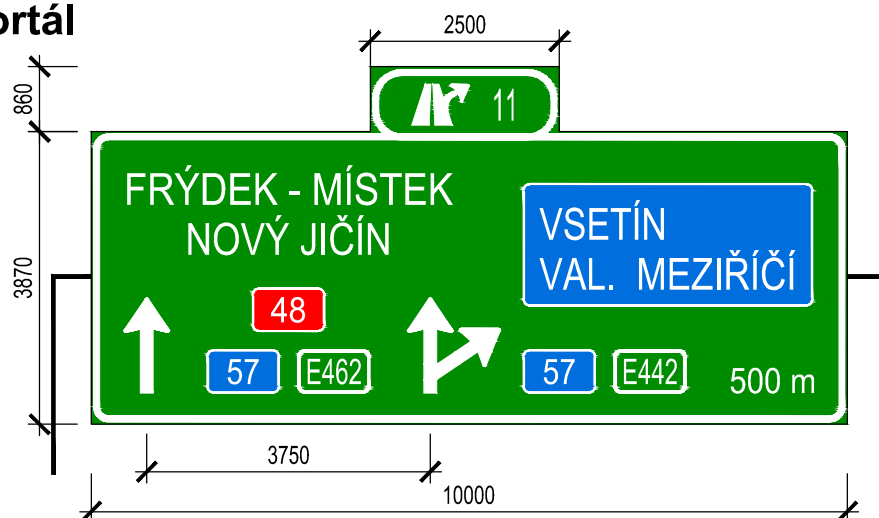


č. D48-01104 - portál

Výška písma - 420 mm

km 7,850 P

IS 6e + IS 6g

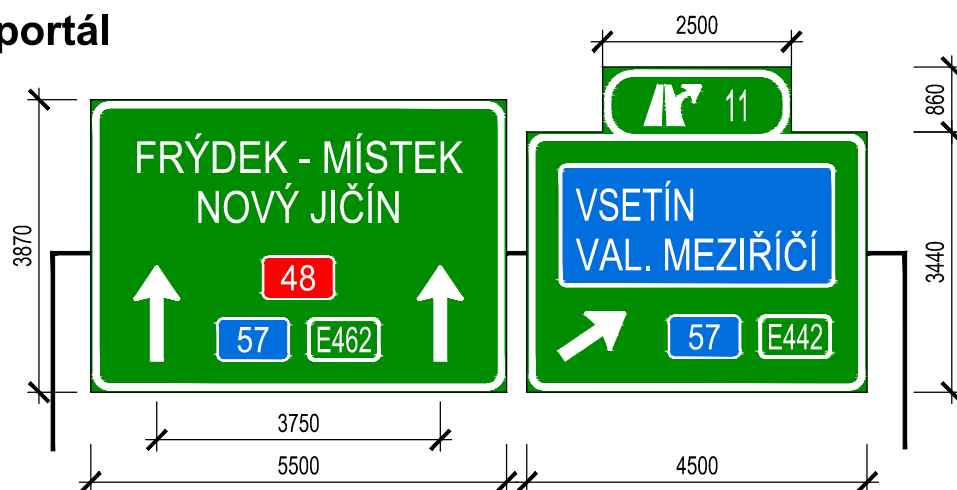


 Projektová kancelář pro dopravní a inženýrské stavby Kabátňíkova 5, 602 00 BRNO	I/35 LEŠNÁ – PALAČOV	STUPEŇ	DATUM
	NÁZEV VÝKRESU	VYPRACOVAL	MĚŘITKO
	VLKP	ING. ČELECHOVSKÁ	1:100
	D48-01102, D48-01103, D48-01104		5/6
			Květen 2025
			LIST

č. D48-01108 - portál

Výška písma - 420 mm

km 9,380 L

IS 6b

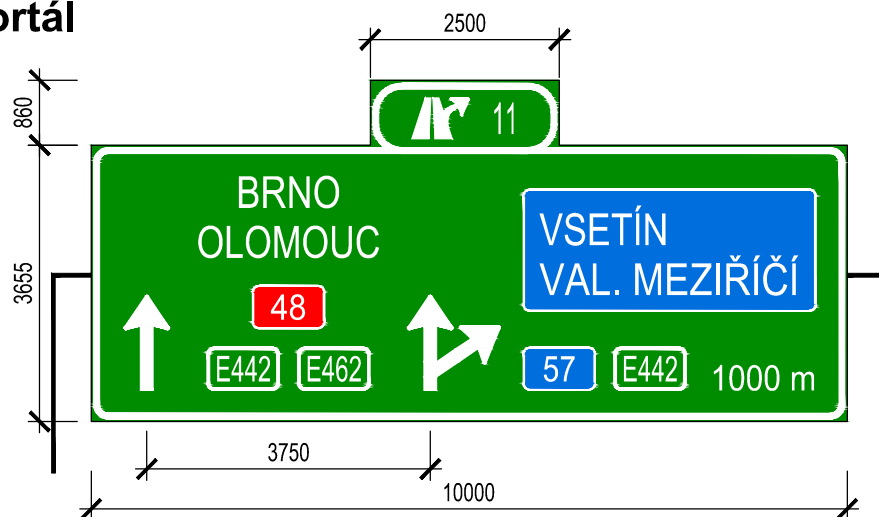


č. D48-01109 - portál

Výška písma - 420 mm

km 8,880 L

IS 6b

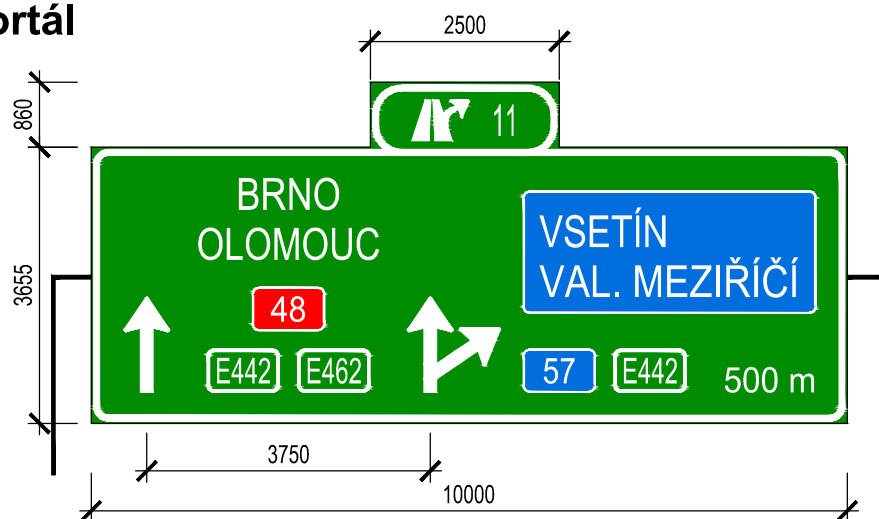


č. D48-01110 - portál

Výška písma - 420 mm

km 8,380 L

IS 6e + IS 6g

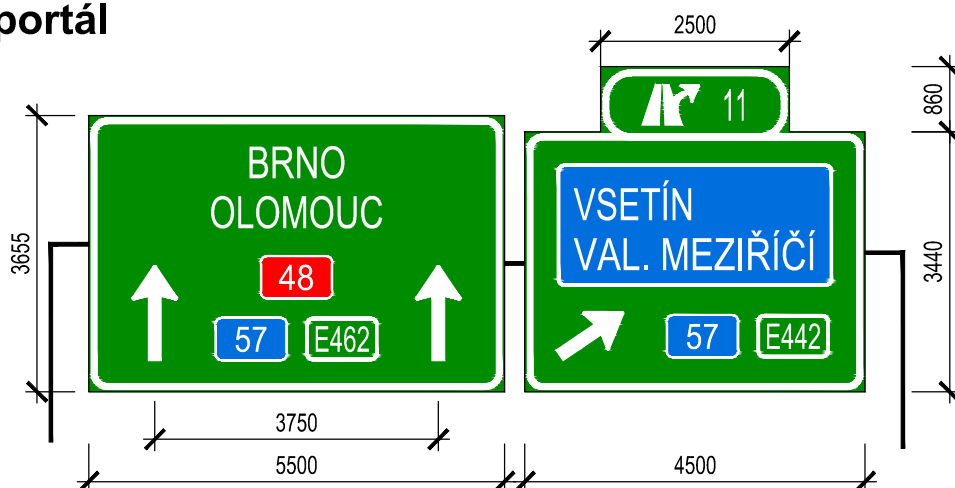

 Projektová kancelář pro dopravní a inženýrské stavby Kabátňíkova 5, 602 00 BRNO	I/35 LEŠNÁ – PALAČOV		STUPEŇ	DATUM
	NÁZEV VÝKRESU	VYPRACOVAL	RDS	Květen 2025
	VLKP	ING. ČELECHOVSKÁ	MĚŘÍTKO	LIST
	D48-01108, D48-01109, D48-01110		1:100	6/6