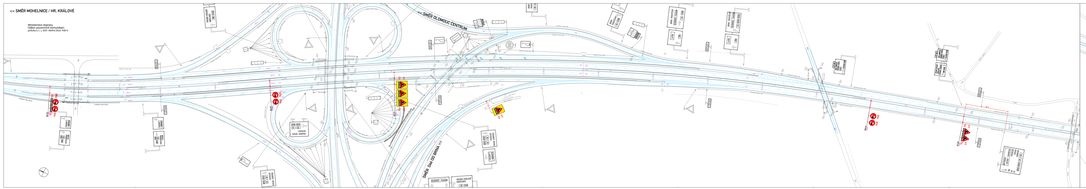

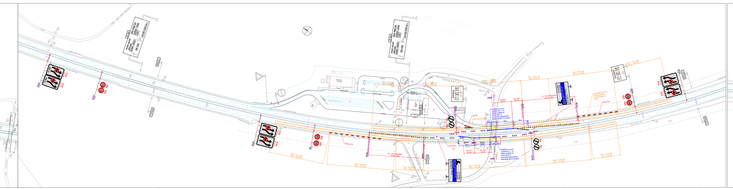

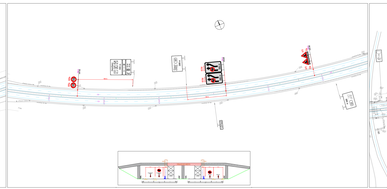






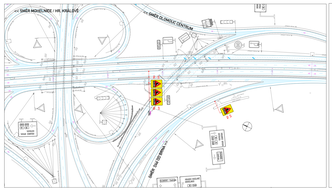

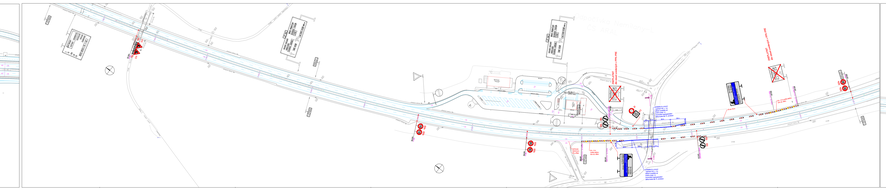
SMĚR OSTRAVA
SMĚR OLOMOUC CENTRUM

SITUACE DIO - ETAPA III

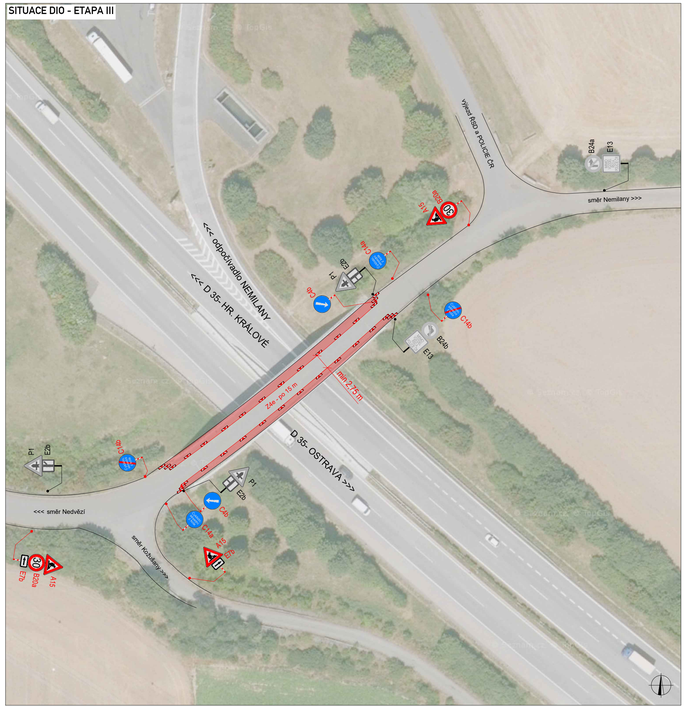

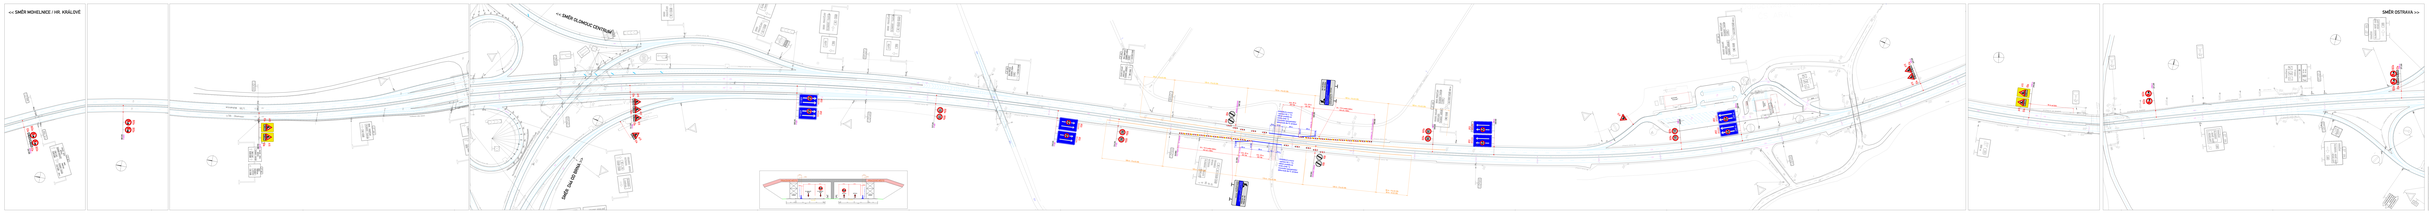
<< SMĚR MOHELNICE | HR. KRÁLOVÉ
<< SMĚR OLOMOUC CENTRUM
SMĚR OSTRAVA >>

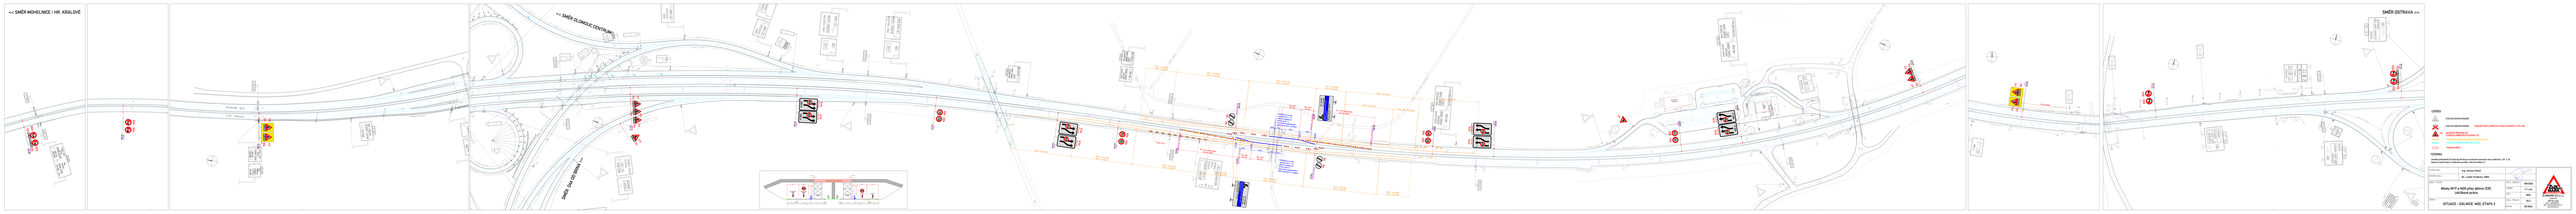
SMĚR MOHELNICE | HR. KRÁLOVÉ
SMĚR OLOMOUC CENTRUM
SMĚR OSTRAVA

SITUACE DIO - ETAPA III

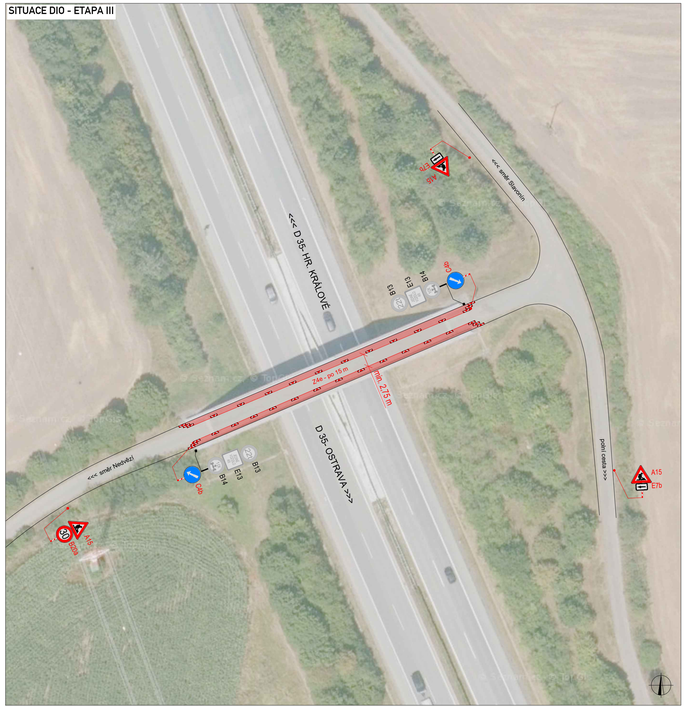

SITUACE DIO - ETAPA II

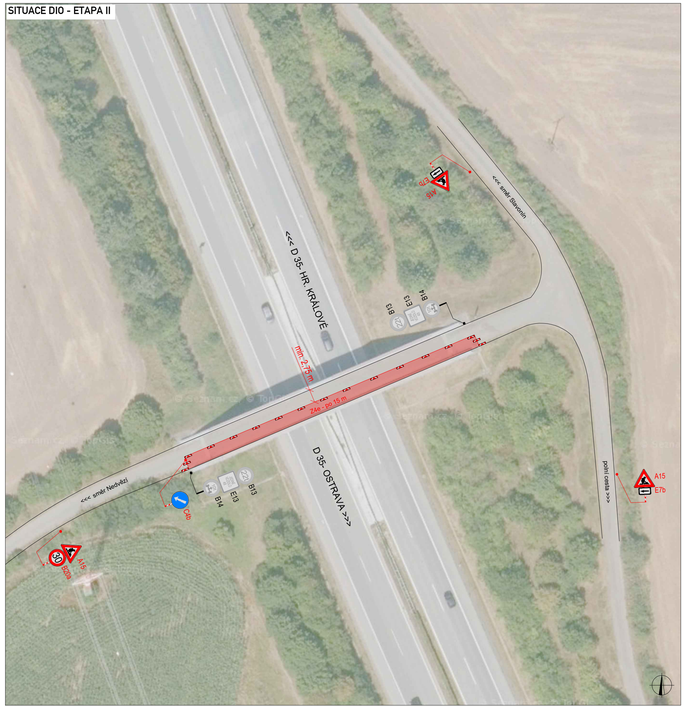

SITUACE DIO - ETAPA I

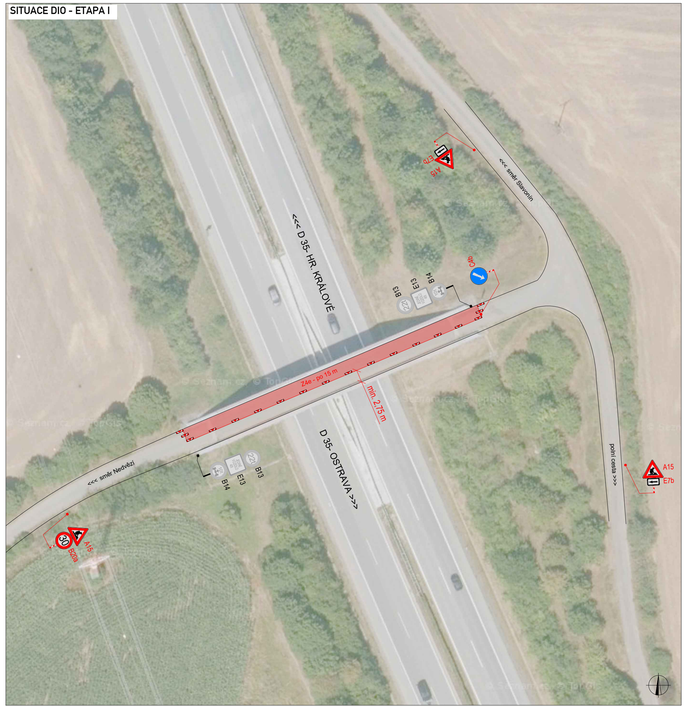

SITUACE ŠIRŠÍCH VZTAHŮ

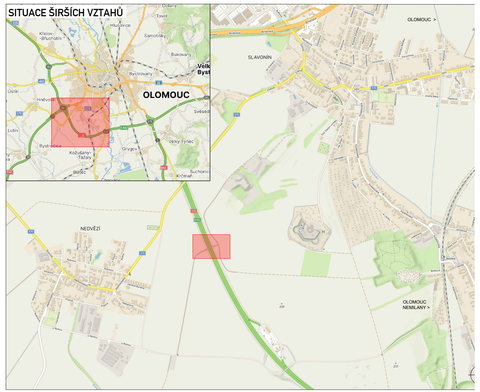

LEGENDA

P6	TRVALÉ SVISLÉ DOPRAVNÍ ZNAČENÍ
P6	DOČASNĚ ZNEPLATNĚNÉ TRVALÉ DOPRAVNÍ ZNAČENÍ
P6	NAVRŽENÉ PŘECHODNÉ DOPRAVNÍ ZNAČENÍ
P6	NAVRŽENÉ TRVALÉ DOPRAVNÍ ZNAČENÍ
	UZAVŘENÝ ÚSEK

PLATNOST DOKUMENTACE

Použité dopravní značení bude v základní velikosti a v reflexním provedení tř.1
K návrhu dopravního značení bylo využito: TP 65 Zásady pro dopravní značení na pozemních komunikacích,

VYPRACOVAL:	Michal Přibylík		
KONTROLOVAL:	Bc. Lukáš Vonderka, MBA		
NÁZEV STAVBY: Mosty M19 a M20 přes dálnici D35, údržbové práce - Most M20		ČÍSLO ZAKÁZKY:	108/2026
		FORMÁT:	1058 x 297
		ÚČEL:	RDS
OBSAH: DOPRAVNĚ - INŽENÝRSKÁ OPATŘENÍ		ČÍSLO PŘÍLOHY:	03.3
		DATUM:	05/2026

ZLINMARK DZ s.r.o.
Luleč 311
683 03 Luleč
Mail.: zlinmark@zlinmark.cz
www.zlinmark.cz