



Ministerstvo dopravy
Odbor pozemních komunikací,
příloha k č. j. MD-31034/2024-940/4.

 

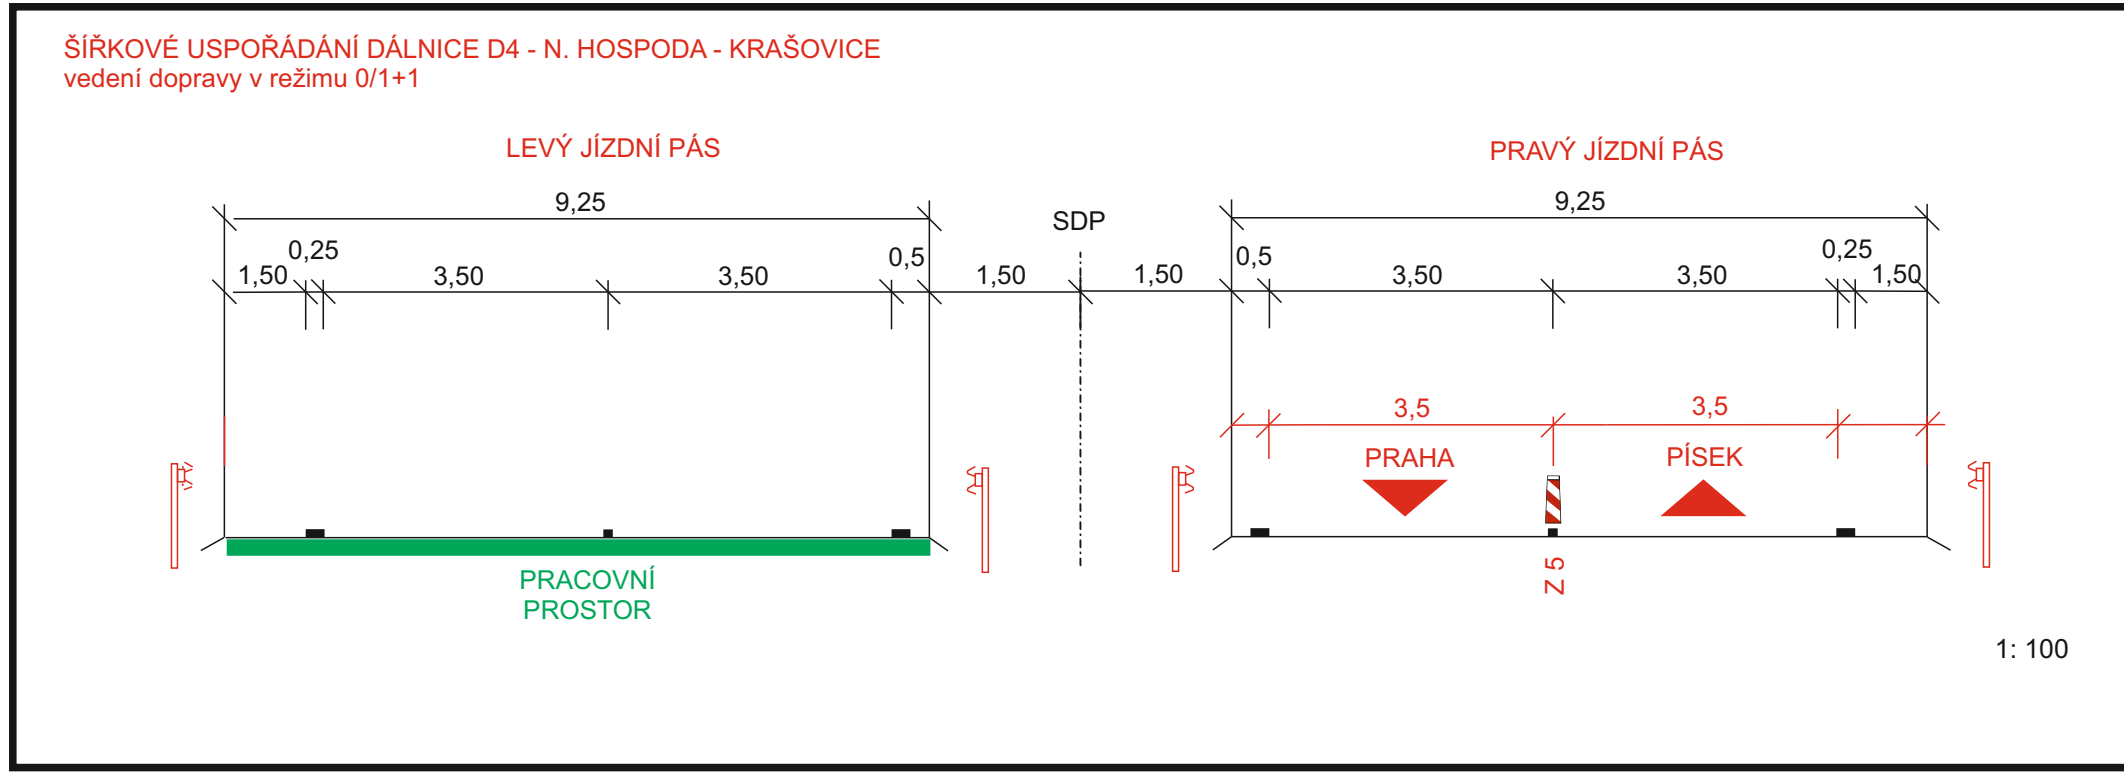

Legenda:

- B 20a - přechodné dopravní značení
- B 20a - stávající přechodné dopravní značení
- B 20a - stávající dopravní značení
- B 20a - rušené stávající dopravní značení
- pracovní místo
- stávající vodorovné značení
- přechodné vodorovné značení

SOUŘADNOVÝ SYSTÉM: S-JTSK VÝŠKOVÝ SYSTÉM: BIV

PPP D4 SKALKA - KRAŠOVICE

MINISTERSTVO DOPRAVY ČESKÉ REPUBLIKY
VIA SALIS, s.r.o.
SGS Czech Republic, s.r.o.
DIAVIA STAVBY, s.r.o.

PRÁCE NA LEVÉM JÍZDNÍM PÁSU, PROVOZ V REŽIMU 0 / 1 + 1 (úsek č. 8 a 9)

Mířka: 1:1000
Výpracoval: Pavel Neckář
Zatv. projektant: Pavel Neckář
Datum: 05/2024
Stupeň: RDS