
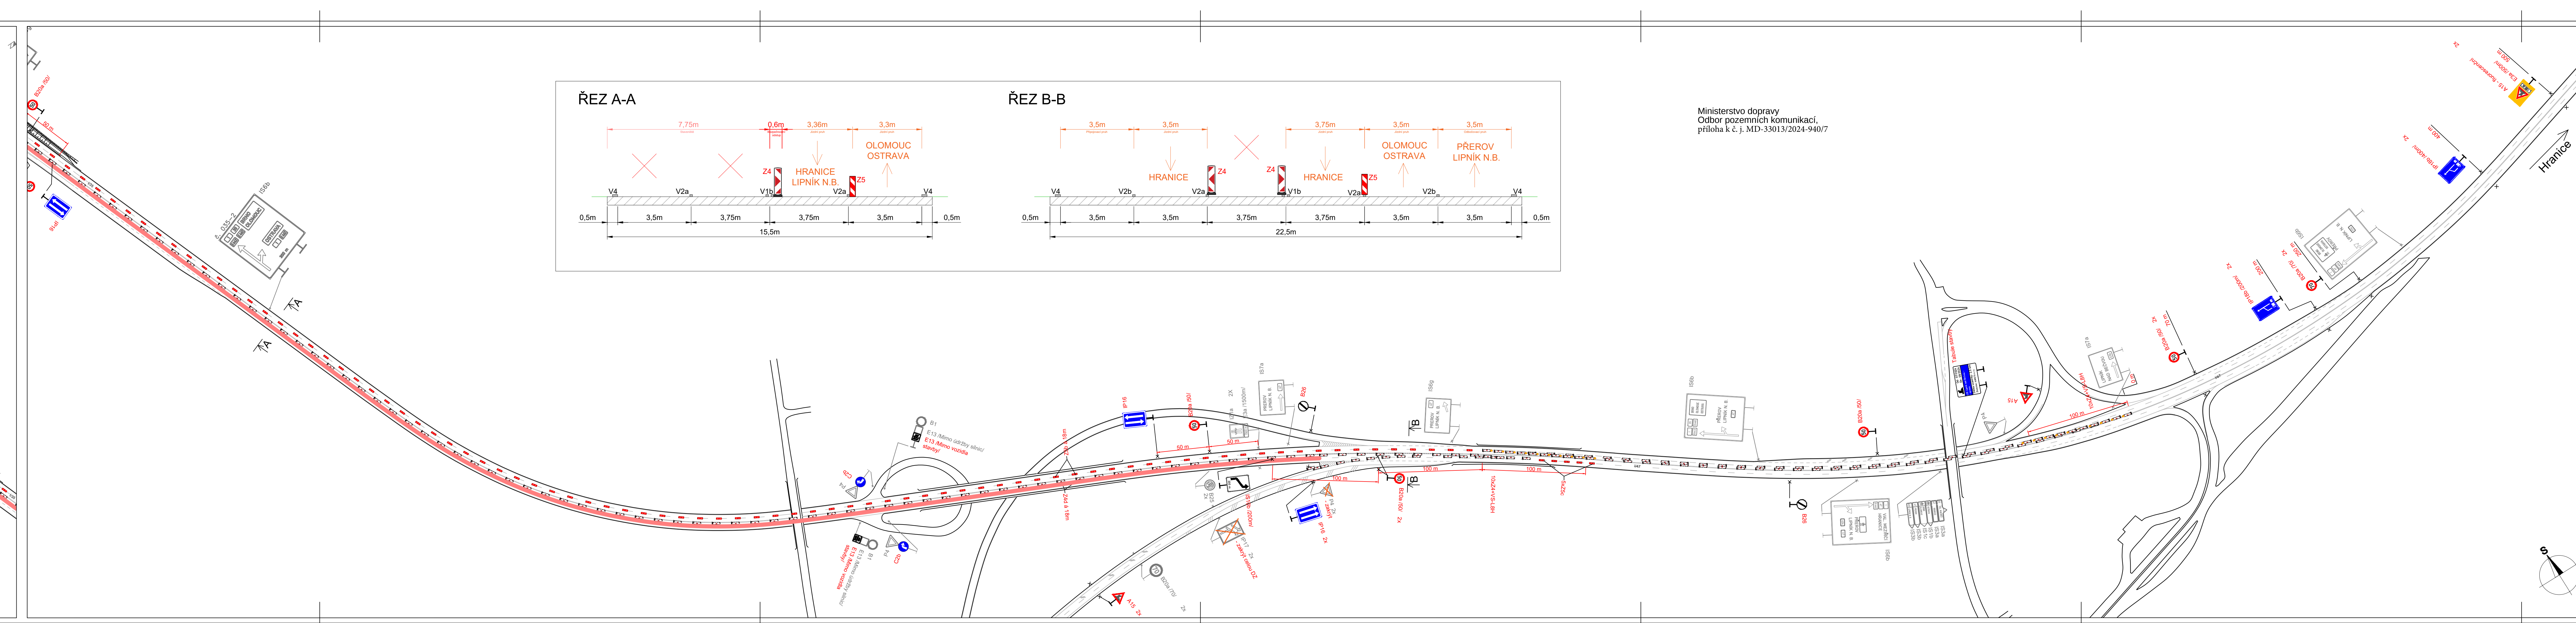
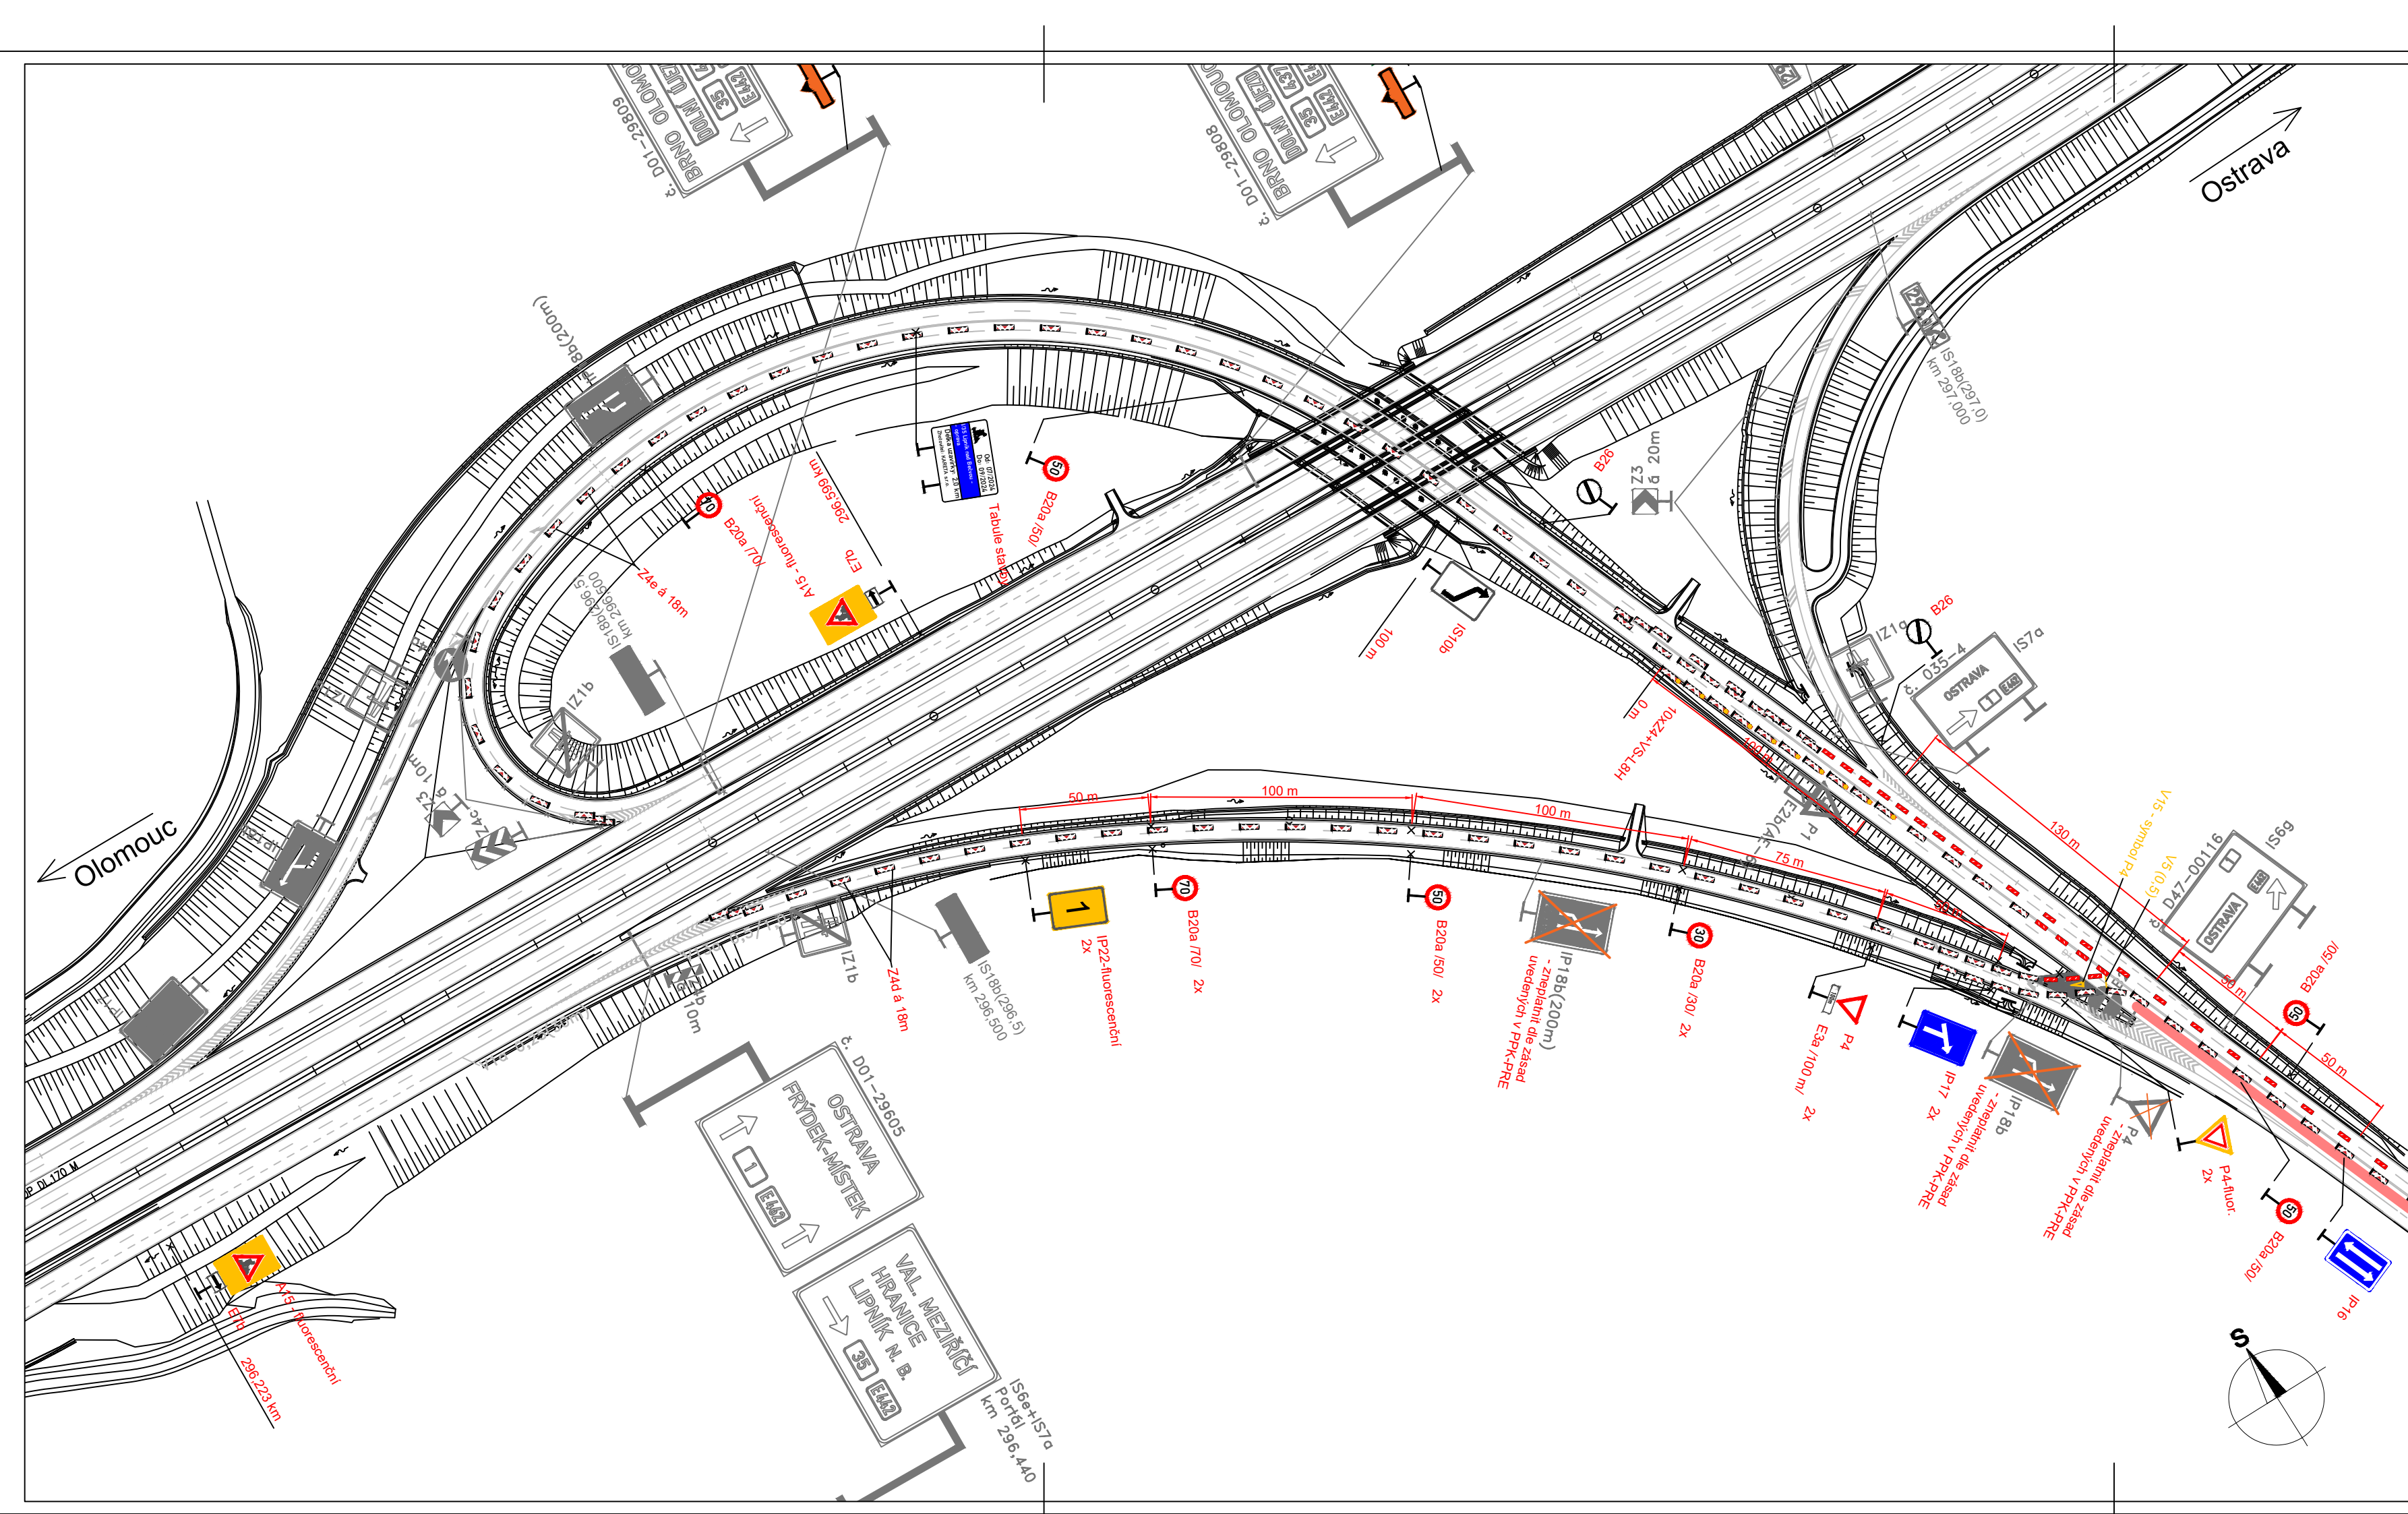
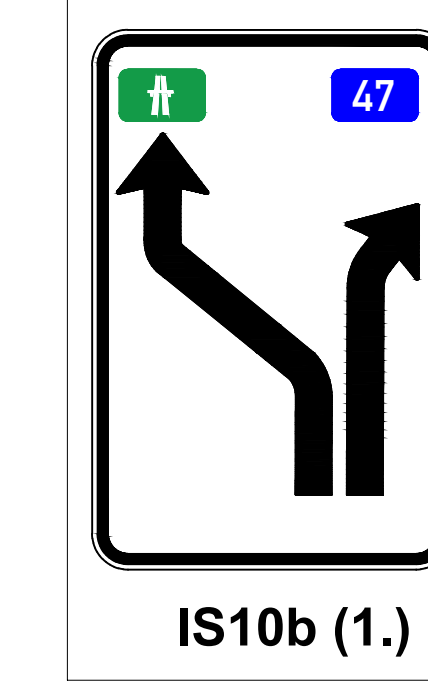
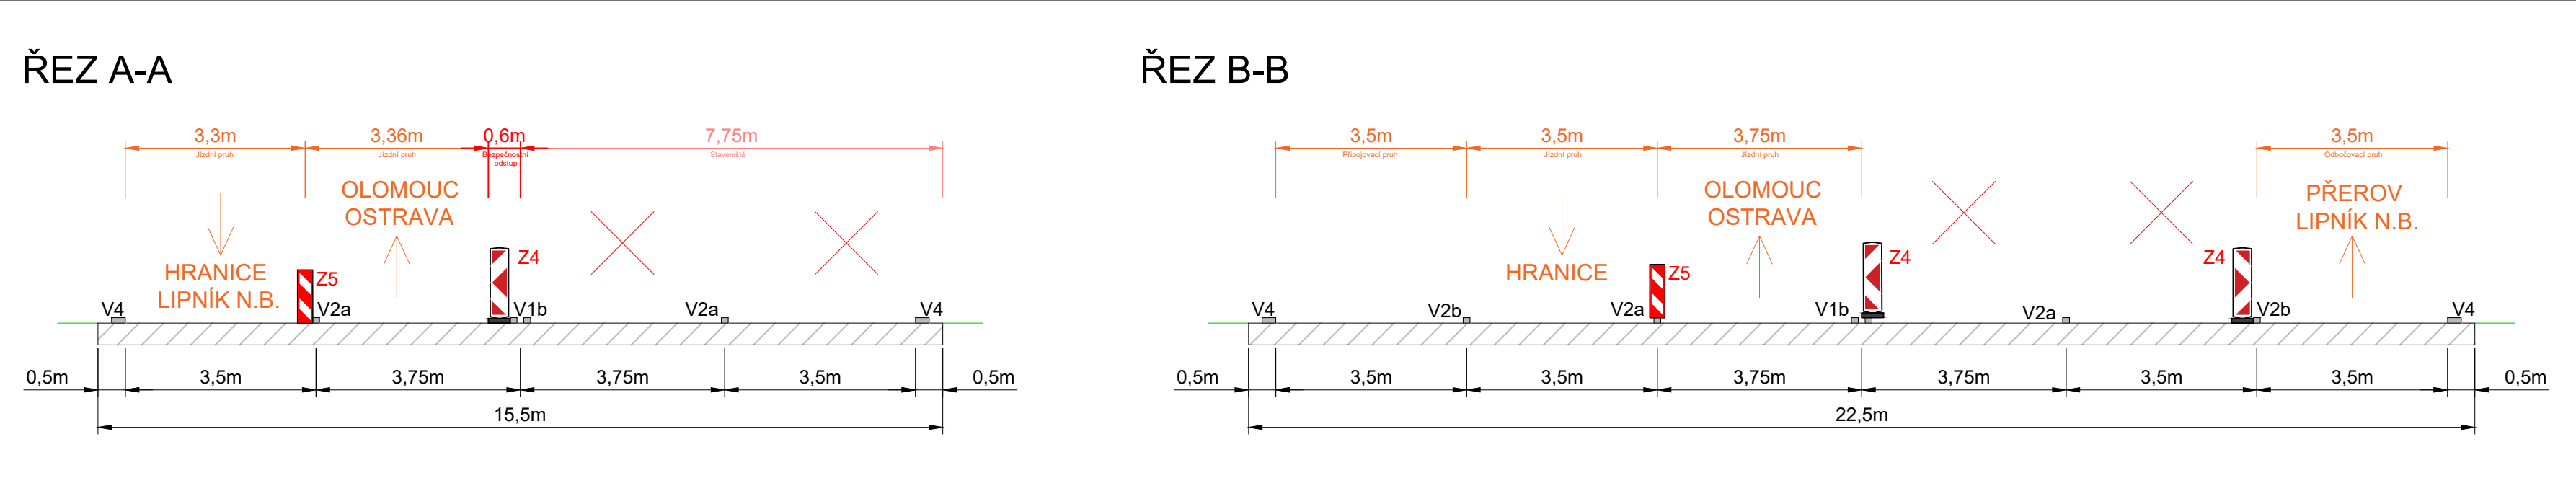
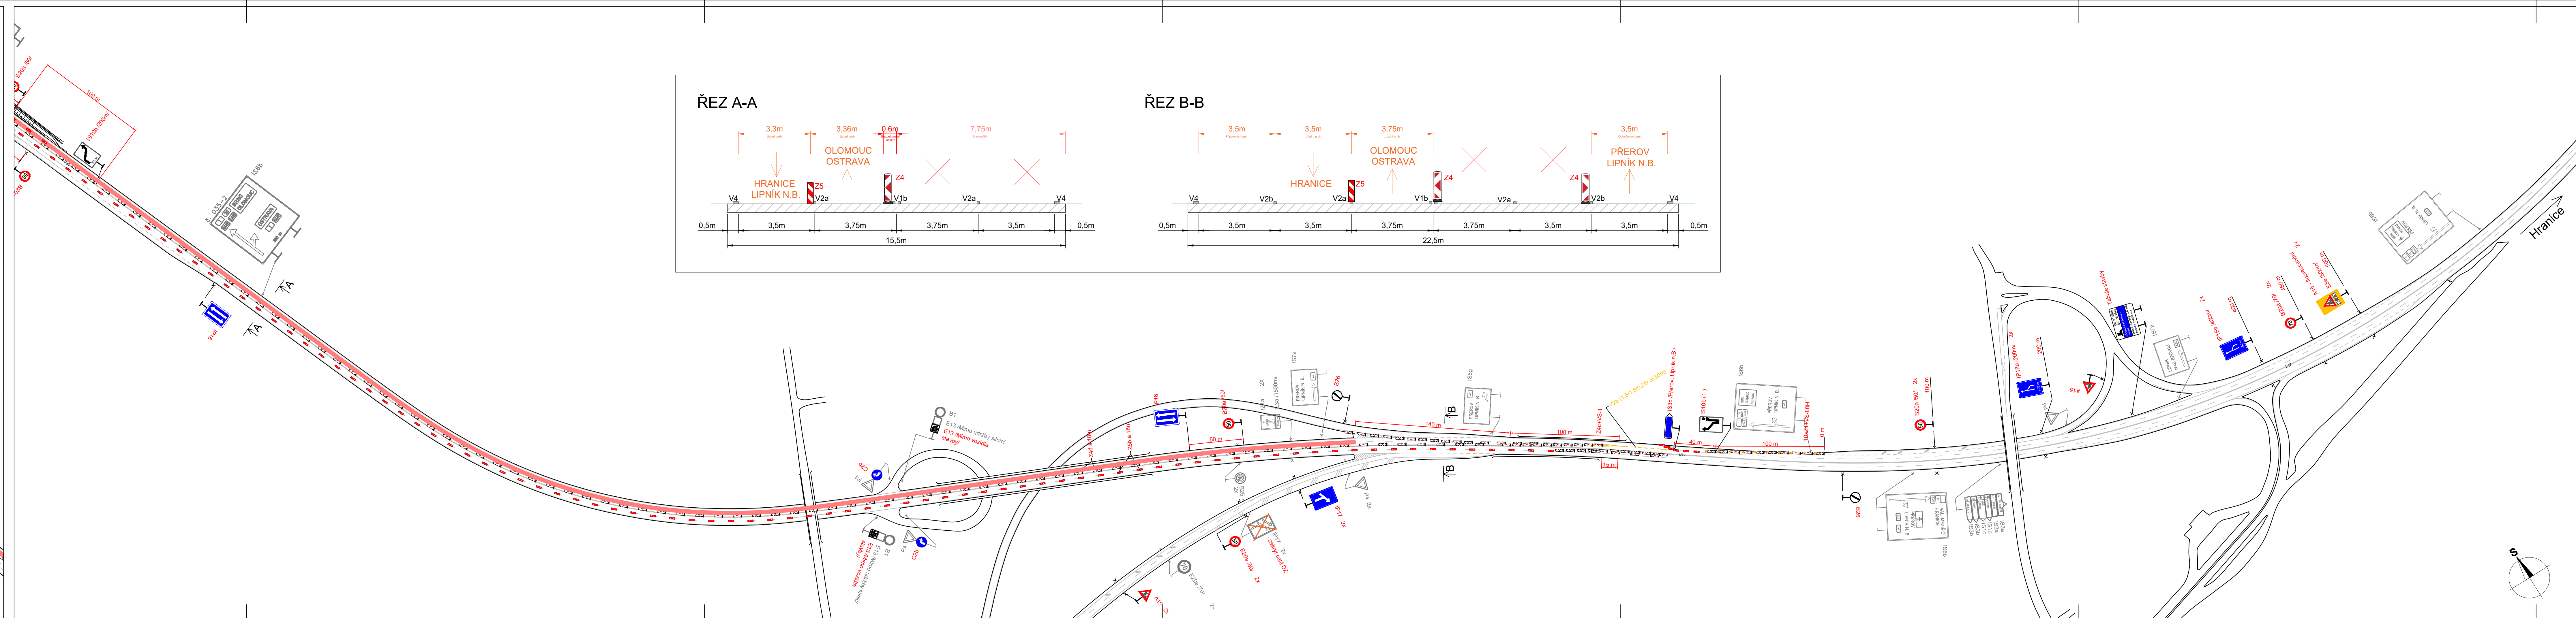


Legenda:

IS18b	Trvalé dopravní značení
B20a	Nové přechodné dopravní značení
	Pracovní místo

Vypracoval: Bc. Martin Bodiák	Datum: 19.6.2024	SEKNE spol. s r.o. Hamerštil 12, 772 00 Olomouc tel.: 585 311 867
Název akce: I/35 Lipník nad Bečvou - oprava	Měřítko: 1:2000	
Název objektu: Přechodné dopravní značení	Formát: 9xA4	Č. výkresu: 1
Příloha: 1. etapa		Č. soupravy: 9xA4

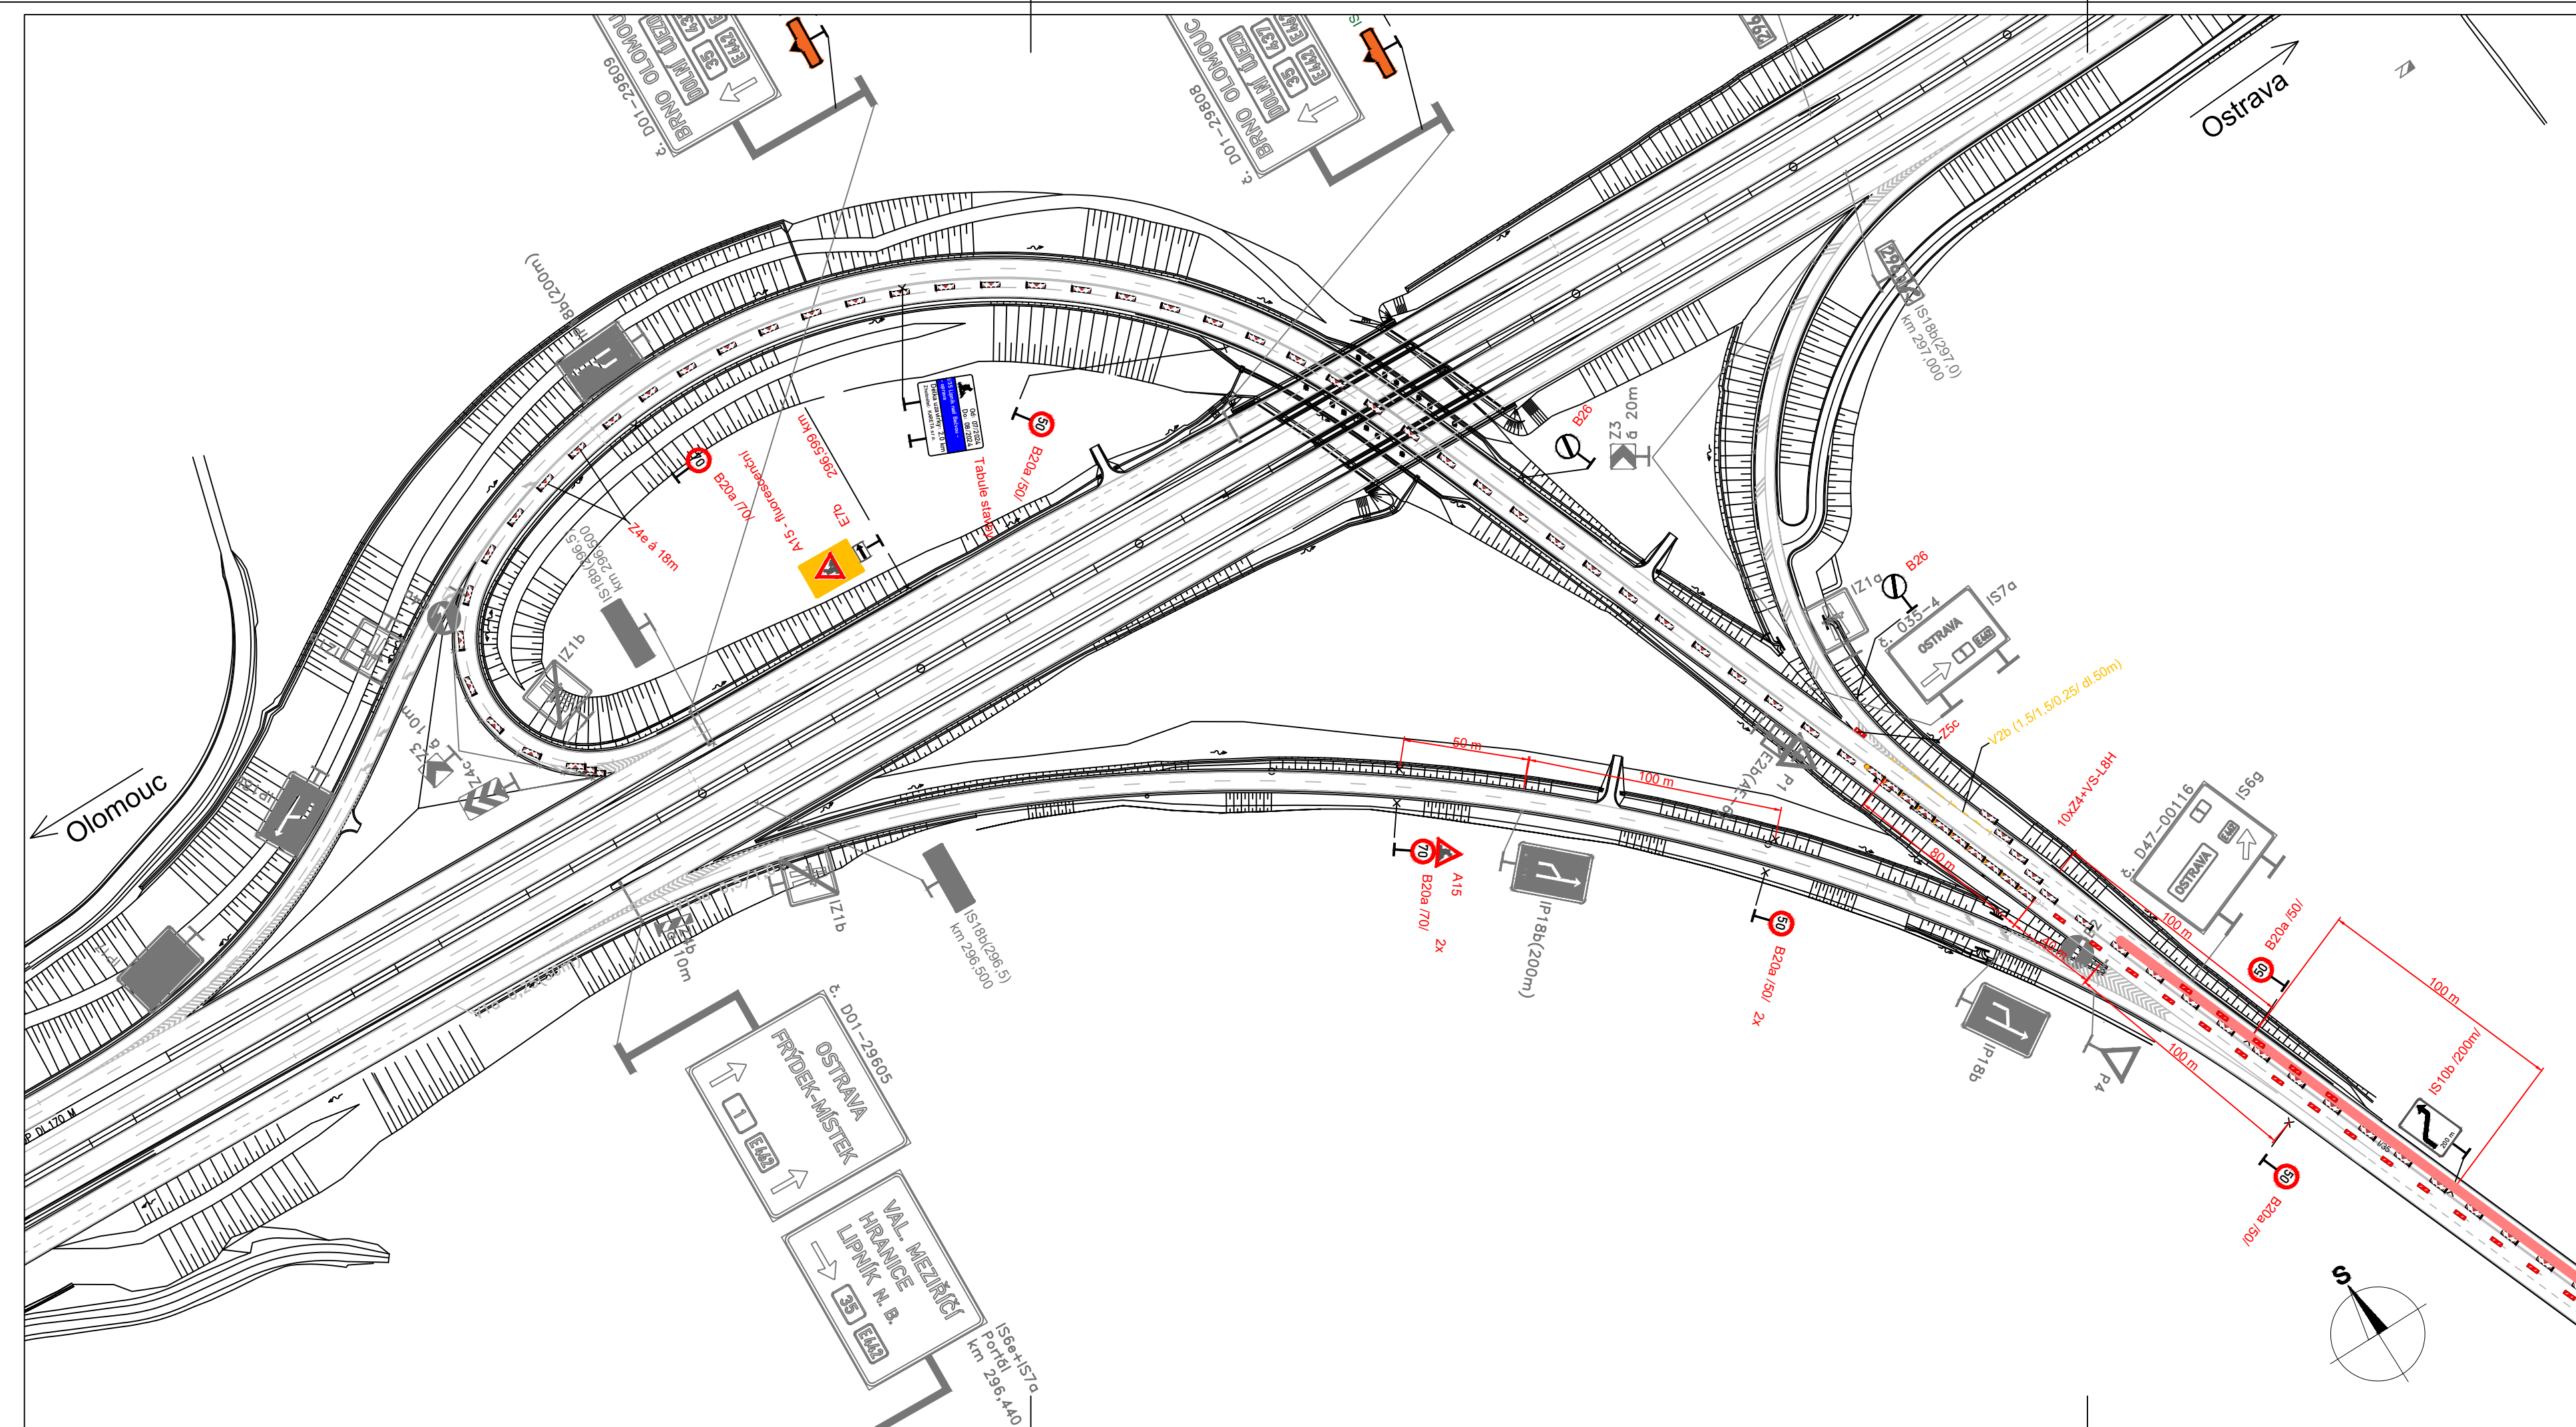

Legenda:

IS18b Trvalé dopravní značení

B20a Nové přechodné dopravní značení

Pracovní místo

Vypracoval: Bc. Martin Bodiák	Datum: 19.6.2024	SEKNE spol. s r.o. Hamerštil 12, 772 00 Olomouc tel.: 585 311 867
Název akce: I/35 Lipník nad Bečvou - oprava	Měřítko: 1:2000	
Název objektu: Přechodné dopravní značení	Formát: 9xA4	Č. výkresu: 2
Příloha: 2. etapa		Č. soupravy: 9xA4