




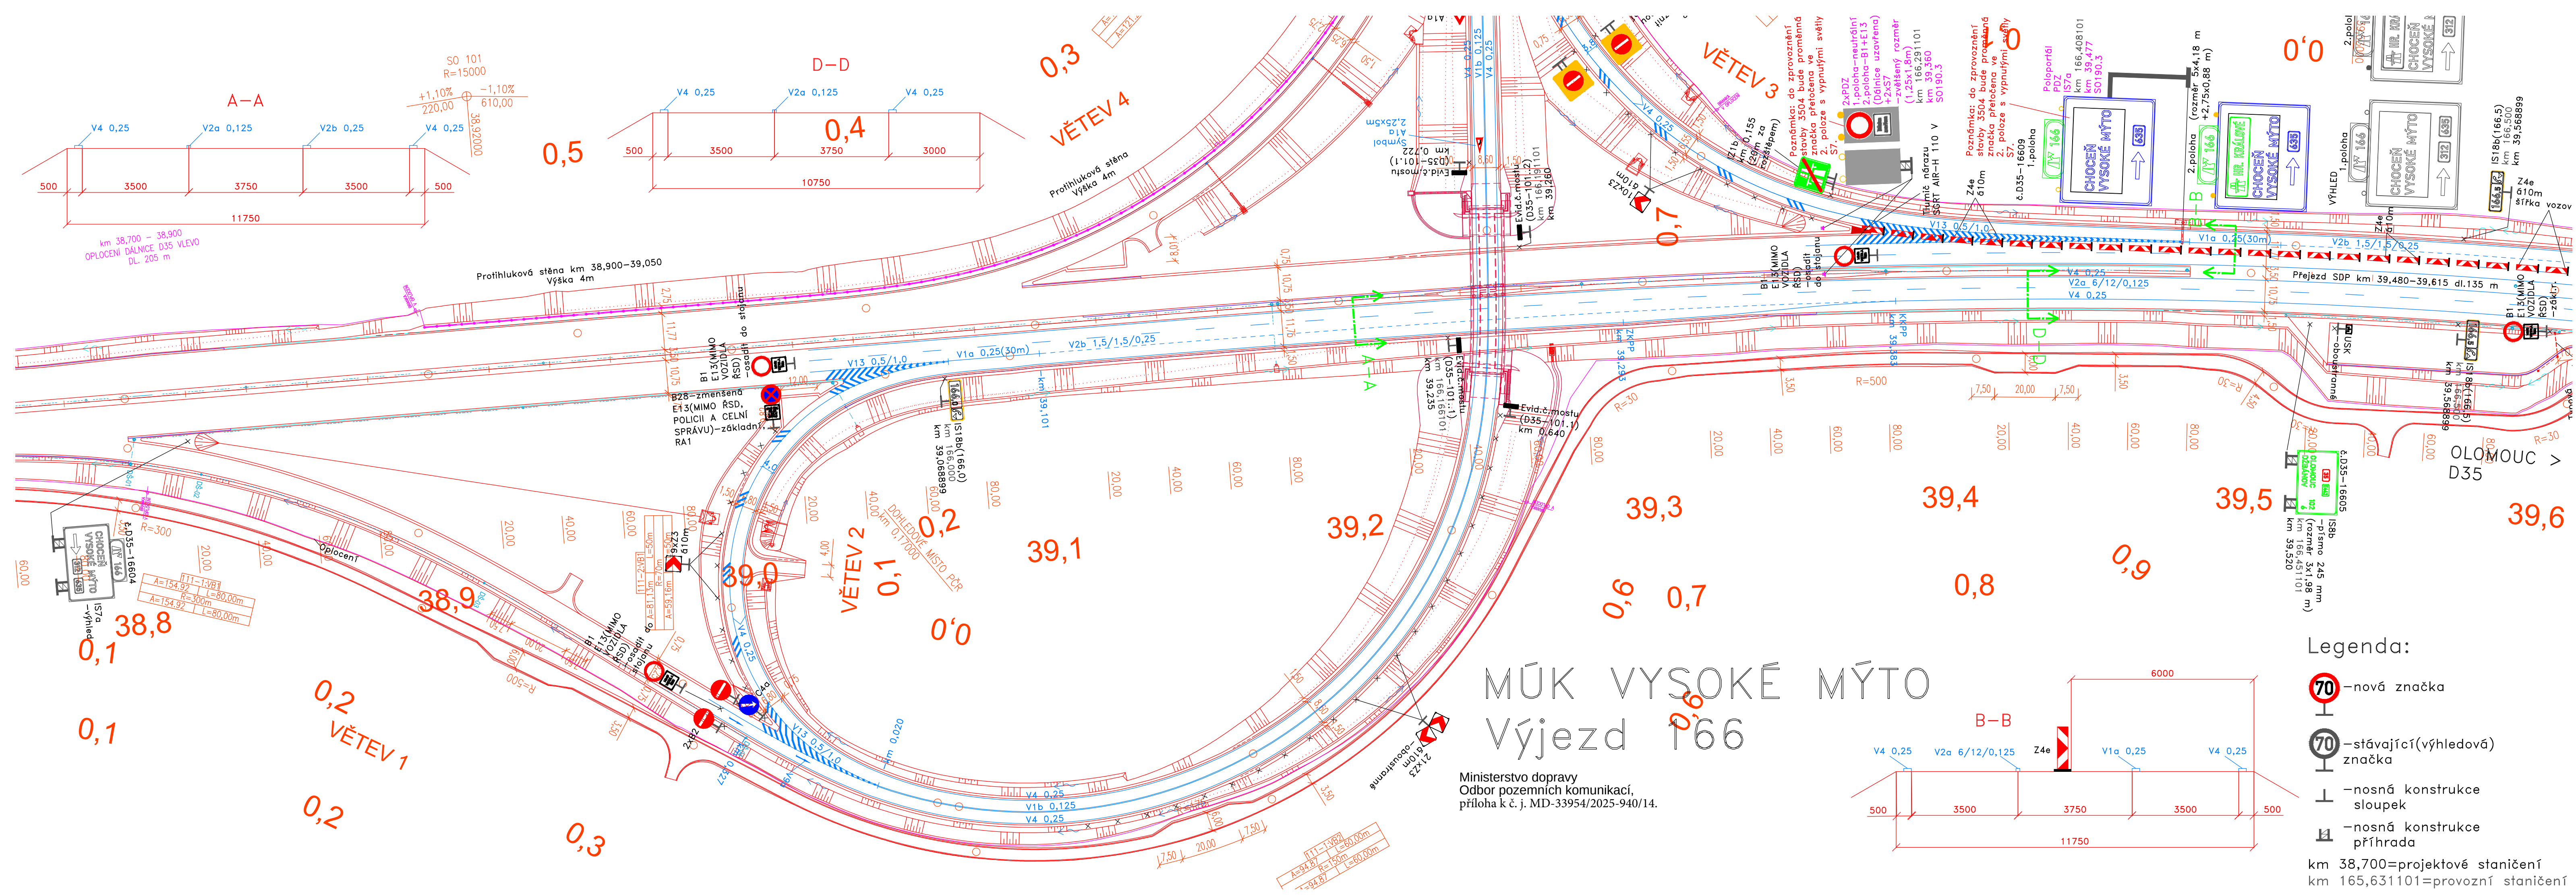


OZNAČ.		TEXT ZMĚNY - ODŮVODNĚNÍ		DATUM	PODPIS
TABULKA ZMĚN					
NÁZEV STAVBY				ČÍSLO OBJEKTU	
D35 Vysoké Mýto - Džbánov				SO 190.1	
OBJEDNATEL STAVBY				RAZÍTKO	
 ŘEDITELSTVÍ SILNIC A DÁLNIC Ředitelství silnic a dálnic s. p. Na Pankráci 546/56, 140 00 Praha 4					
TECHNICKÝ DOZOR INVESTORA				RAZÍTKO	
 IPSUM CZ Společnost SG-VPK-SD-BOZP-2021 IPSUM CZ s.r.o. Olšanská 2643/1a, 130 00 Praha 3 Vedoucí společník					
ZHOTOVITEL STAVBY				RAZÍTKO	
Společnost D35 Vysoké Mýto - Džbánov - M-SILNICE + EUROVIA + Stavby mostů					
 EUROVIA  M-SILNICE  STM EUROVIA CZ a.s. U Michelského lesa 1581/2, 140 00 Praha 4 Správce společnosti M-SILNICE a.s. Husova 1697, 530 03 Pardubice Stavby mostů a.s. Vyskočilova 1566, 140 00 Praha 4					
KOORDINÁTOR RDS				RAZÍTKO	
 MOTT MACDONALD  M - PROJEKCE Společnost D35 RDS MM+M-PROJEKCE Mott MacDonald CZ, spol. s r.o. Národní 984/15, 110 00 Praha 1 e-mail: Darius.Boljesik@mottmac.com M - PROJEKCE s r.o. Reslova 956/13, 500 02 Hradec Králové e-mail: Martin.Stejskal@m-projekce.cz					
Souřadnicový systém S-JTSK					
Výškový systém Bpv					
Zpracovatel stavebního objektu/části:					
DISK s.r.o. Menšíkovská 1239/10, 160 00 Praha 6					
Vyracoval:		Hlavní inženýr projektu:		Razítko:	
Stanislava Linhartová		Ing. Dářiš Bolješik			
Odpovědný projektant:		Ředitel společnosti:			
Ing. Peter Hajoš		Ing. Jan Loško, Ph.D.			
Číslo zakázky:		Datum:			
032-24		06/2025			
Objekt/část:				Měřítko:	
SO 190.1				1:1000	
Dopravní značení ve správě ŘSD				Stupeň:	
				RDS	
Příloha:				Číslo přílohy:	
Situace MŮK Vysoké Mýto I				190.1-2.1	

 

OZNAČ. TEXT ZMĚNY - ODŮVODNĚNÍ		DATUM	PODPIS
TABULKA ZMĚN			
NÁZEV STAVBY		ČÍSLO OBJEKTU	
D35 Vysoké Mýto - Džbánov		SO 190.1	
OBJEDNATEL STAVBY		RAZÍTKO	PODPIS
 Ředitelství silnic a dálnic			
Ředitelství silnic a dálnic s. p. Na Pankraci 546/56, 140 00 Praha 4			
TECHNICKÝ DOZOR INVESTORA		RAZÍTKO	PODPIS
 IPSUM CZ			
Společnost SG-VPK-SD-BOZP-2021 IPSUM CZ s.r.o. Olšanská 2643/1a, 130 00 Praha 3 Veřejná společnost			
ZHOTOVITEL STAVBY		RAZÍTKO	PODPIS
Společnost D35 Vysoké Mýto - Džbánov - M-SILNICE + EUROVIA + Stavby mostů			
 EUROVIA			
EUROVIA CZ a.s. U Michelského lesa 1581/2, 140 00 Praha 4 Správce společnosti			
 M-SILNICE			
M-SILNICE a.s. Husova 1697, 530 03 Pardubice			
 STM			
Stavby mostů a.s. Vyskočilova 1566, 140 00 Praha 4			
KOORDINÁTOR RDS		RAZÍTKO	PODPIS
 MOTT MACDONALD			
Společnost D35 RDS MM+M-PROJEKCE Mott MacDonald CZ, spol. s r.o. Národní 984/15, 110 00 Praha 1 e-mail: Darius.Boljesik@mottmac.com			
 M-PROJEKCE			
M-PROJEKCE s.r.o. Reslova 956/13, 500 02 Hradec Králové e-mail: Martin.Stejkalek@m-projekce.cz			
Souřadnicový systém S-JTSK		Výškový systém Bv	
Zpracovatel stavebního objektu/části:		DISK s.r.o. Menšíkovská 1239/10, 160 00 Praha 6	
 DISK			
Výpracoval:		Hlavní inženýr projektu:	Razítko:
Stanislava Linhartová		Ing. Darius Boljesik	
Odpovědný projektant:		Ředitel společnosti:	
Ing. Peter Hajoš		Ing. Jan Loško, Ph.D.	
Cíle zakázky:		Datum:	
032-24		06/2025	
Objekt/část:		Mřítko:	Souprava:
SO 190.1		1:1000	
Dopravní značení ve správě ŘSD		Stupeň:	RDS
Příloha:		Číslo přílohy:	
Situace km 39,500 - 41,150		190.1-2.3	

 

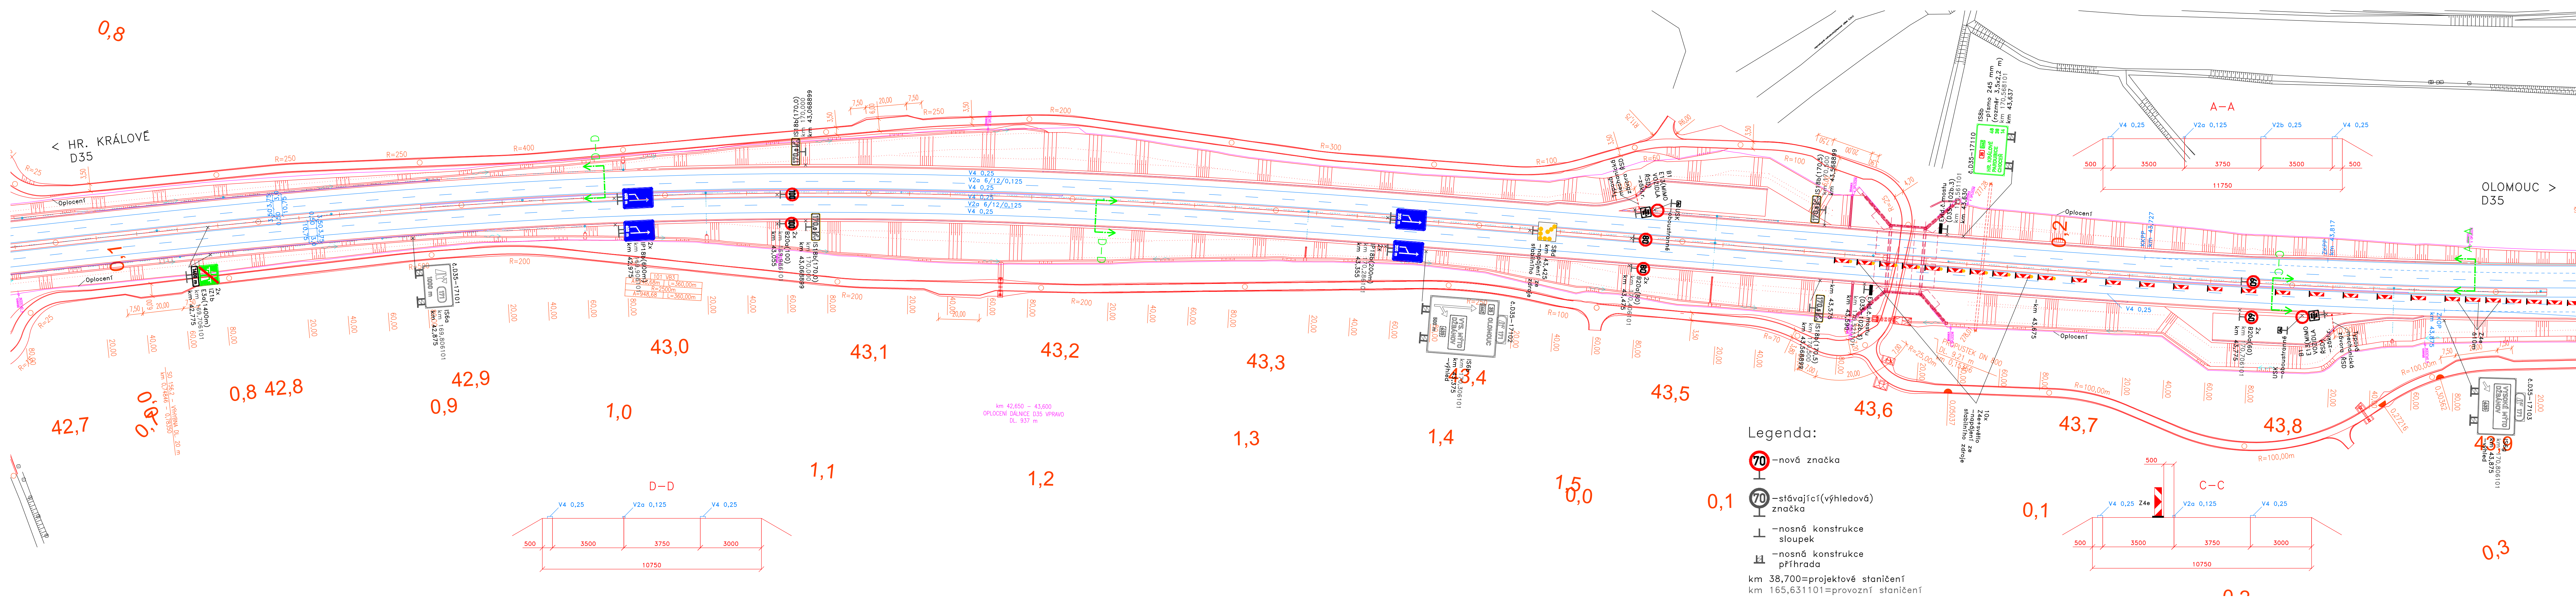

Legenda:

- 70 - nová značka
- 70 - stávající (výhledová) značka
- nosná konstrukce sloupek
- nosná konstrukce příhrada

km 38,700=projektové staničení
km 165,631101=provozní staničení

OZNAČ. TEXT ZMĚNY - ODŮVODNĚNÍ		DATUM	PODPIS
TABULKA ZMĚN			
NÁZEV STAVBY	D35 Vysoké Mýto - Džbánov		
OBJEDNATEL STAVBY	SO 190.1		
RAŽITKO			
TECHNICKÝ DOZOR INVESTORA	Společnost SG-VPK-SD-BOZP-2021		
IPSUM CZ	IPSUM CZ s.r.o.		
ZHOTOVITEL STAVBY	Společnost D35 Vysoké Mýto - Džbánov - M-SILNICE + EUROVIA + Stavby mostů		
EUROVIA CZ a.s.	EUROVIA CZ a.s.		
M-SILNICE	M-SILNICE a.s.		
STM	Stavby mostů a.s.		
KOORDINÁTOR RDS	Společnost D35 RDS MM+M-PROJEKCE		
MOTT MACDONALD	Mott MacDonald CZ, spol. s r.o.		
M-PROJEKCE	M - PROJEKCE s.r.o.		
Souřadnicový systém S-JTSK	Výškový systém Bpv		
Zpracovatel stavebního objektu/části:	DISK s.r.o.		
Vypracoval:	Hlavní inženýr projektu:	Razítko:	
Stanislava Linhartová	Ing. Darius Bolješik		
Odpovědný projektant:	Ředitel společnosti:		
Ing. Peter Hajoš	Ing. Jan Loško, Ph.D.		
Číslo zakázky:	Datum:		
032-24	06/2025		
Objekt/část:	Měřítka:	Souprava:	
SO 190.1	1:1000		
Příloha:	Stupeň:		
Situace km 42,700 - 43,900	RDS		
	Číslo přílohy:		
	190.1-2.5		

