

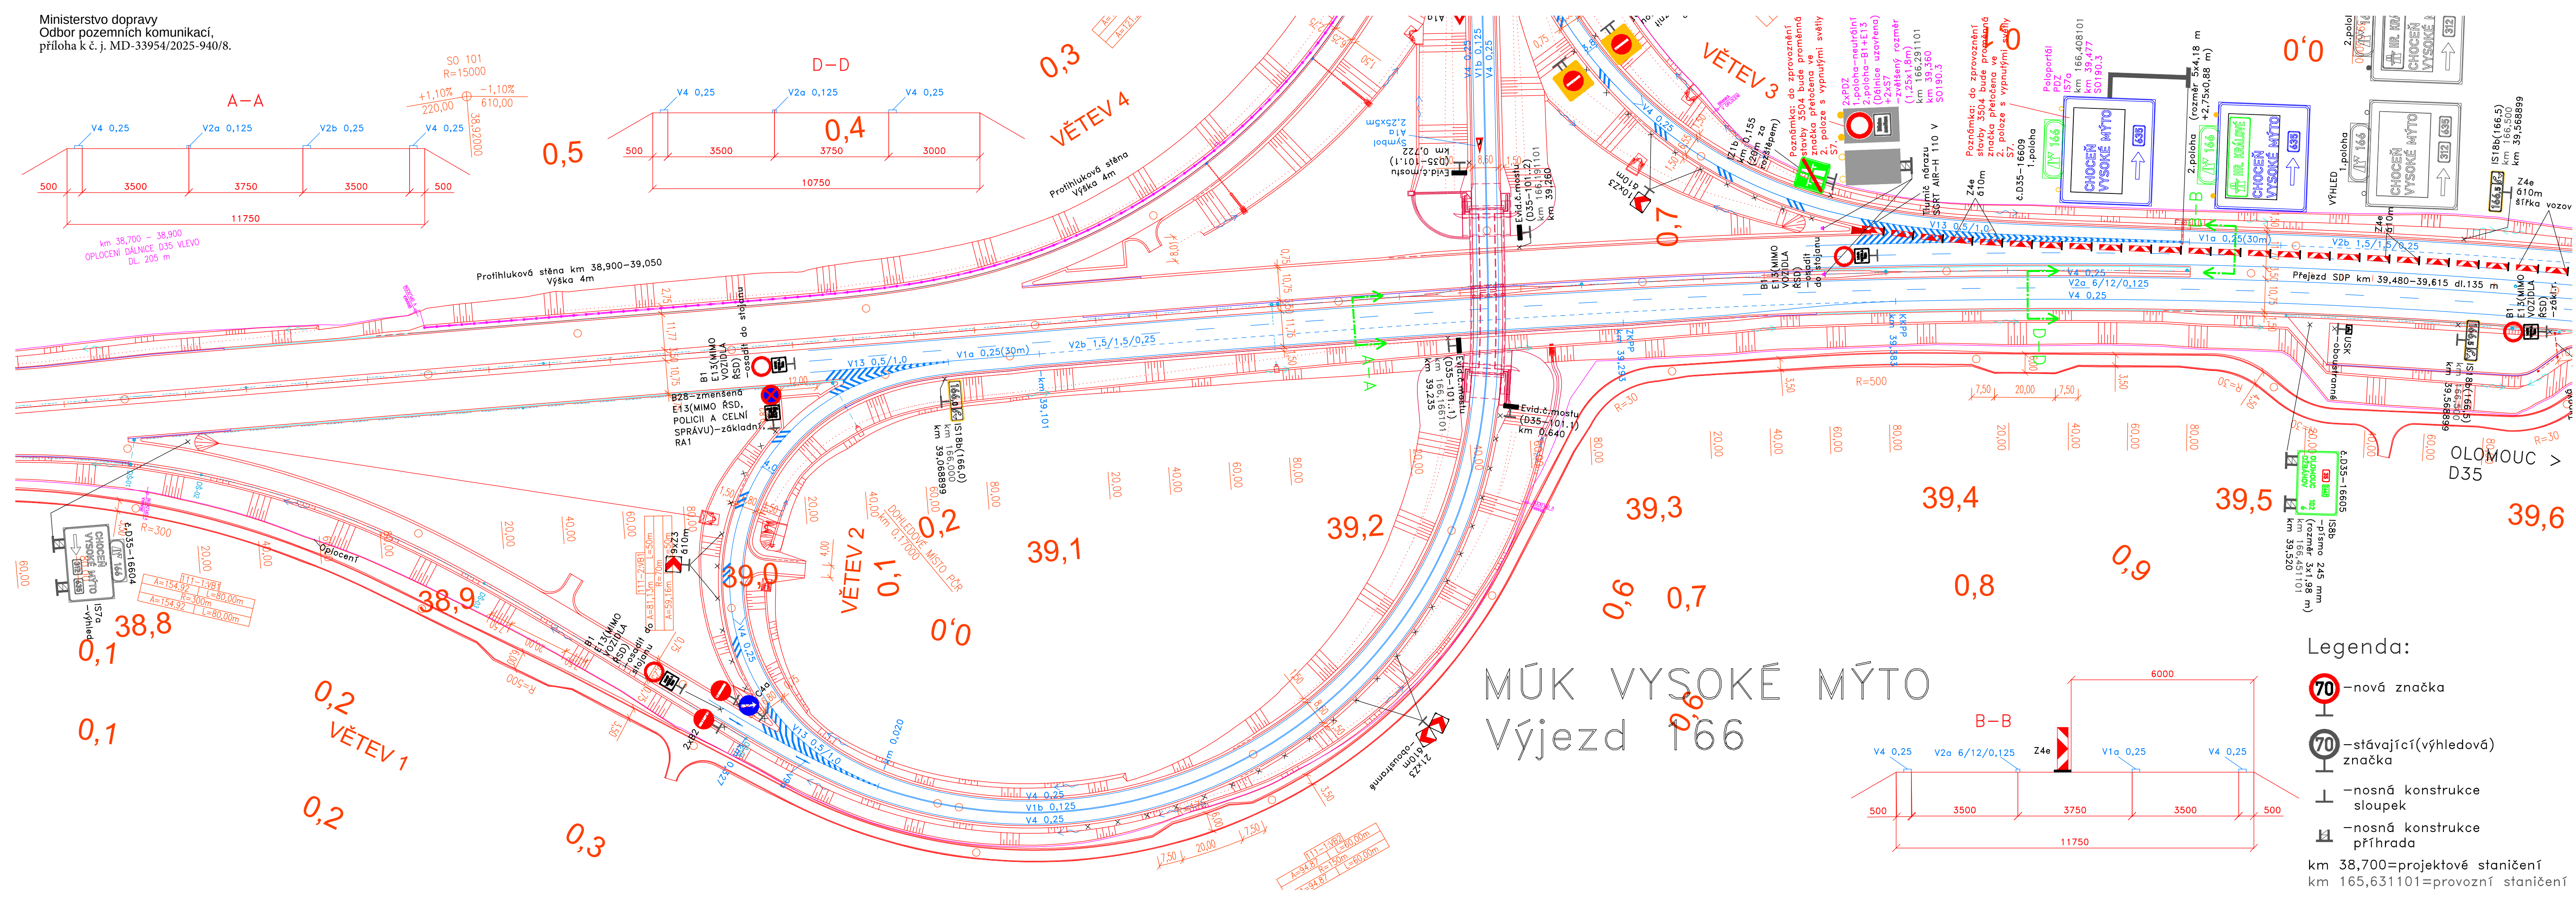


 


OZNAČ.	TEXT ZMĚNY - ODŮVODNĚNÍ	DATUM	PODPIS
TABULKA ZMĚŇ			
NÁZEV STAVBY		ČÍSLO OBJEKTU	
D35 Vysoké Mýto - Džbánov		SO 190.1	
OBJEDNATEL STAVBY		RAZÍTKO	
 ŘEDITELSTVÍ SILNIC A DÁLNIC		Ředitelství silnic a dálnic s. p. Na Pankráci 546/56, 140 00 Praha 4	
DATUM		PODPIS	
TECHNICKÝ DOZOR INVESTORA		RAZÍTKO	
 IPSUM CZ		Společnost SG-VPK-SD-BOZP-2021 IPSUM CZ s.r.o. Olšanská 2643/1a, 130 00 Praha 3 Vedoucí společnosti	
DATUM		PODPIS	
ZHOTOVITEL STAVBY		RAZÍTKO	
Společnost D35 Vysoké Mýto - Džbánov - M-SILNICE + EUROVIA + Stavby mostů		EUROVIA CZ a.s. U Michelského lesa 1581/2, 140 00 Praha 4 Správce společnosti M-SILNICE a.s. Husova 1697, 530 03 Pardubice Stavby mostů a.s. Vyskočilova 1566, 140 00 Praha 4	
DATUM		PODPIS	
KOORDINÁTOR RDS		RAZÍTKO	
 M MOTT MACDONALD		Společnost D35 RDS MM+M-PROJEKCE Mott MacDonald CZ, spol. s r.o. Národní 984/15, 110 00 Praha 1 e-mail: Darius.Boljesik@mottmac.com M - PROJEKCE s r.o. Reslova 956/13, 500 02 Hradec Králové e-mail: Martin.Stejska@m-projekce.cz	
DATUM		PODPIS	
Souřadnicový systém S-JTSK		Výškový systém Bpv	
Zpracovatel stavebního objektu/části:			
 DISK DOPRAVNÍ ZNAČENÍ		DISK s.r.o. Menšíkovská 1239/10, 160 00 Praha 6	
Vyracoval: Stanislava Linhartová		Razítko:	
Odpovědný projektant: Ing. Peter Hajoš		Hlavní inženýr projektu: Ing. Dárius Bolješik	
Číslo zakázky: 032-24		Ředitel společnosti: Ing. Jan Loško, Ph.D.	
Datum: 06/2025			
Objekt/část:		Měřtko:	
SO 190.1		1:1000	
Dopravní značení ve správě ŘSD		Stupeň:	
Příloha:		RDS	
Situace MŮK Vysoké Mýto I		Číslo přílohy:	
		190.1-2.1	

[illegible]

 

OZNAČ.	TEXT ZMĚNY - ODŮVODNĚNÍ	DATUM	PORADY		
TABULKA ZMĚN					
NÁZEVE STAVBY	D35 Vysoké Mýto - Džbánov			ČÍSLO OBJEKTU	SO 190.1
OBJEDNATEL STAVBY 	Ředitelství silnic a dálníc s.p. Na Pankráci 546/56, 140 00 Praha 4			RÁŽITKO	
				DATUM	PORADY
TECHNICKE DOZOR INVESTORA 	Společnost SG-VPK-SD-BOPZ-2021 IPSUM CZ s.r.o. Olšanská 2643/1a, 130 00 Praha 3 Velvostní společnost			RÁŽITKO	
				DATUM	PORADY
ZHOTOVITELE STAVBY Společnost D35 Vysoké Mýto - Džbánov - M-SILNICE + EUROVA + Stavby mostů	EUROVA CZ a.s. U Michelského lesa 1581/2, 140 00 Praha 4 Správce společnosti			RÁŽITKO	
				DATUM	PORADY
M-SILNICE Hursova 1697, 530 03 Pardubice	M-STAVBY MOSTŮ A.S. Vyskočilova 1566, 140 00 Praha 4			RÁŽITKO	
				DATUM	PORADY
KOORDINATOR RDS  Mott MacDonald CZ, spol. s r.o., Národi 984/15, 110 00 Praha 1 e-mail: Daris.Boljeski@mottmac.com	RDS - PROJEKCE S.R.O. Reslova 956/13, 500 02 Hradec Králové e-mail: Martin.Stejskal@rds-projeke.cz			RÁŽITKO	
				DATUM	PORADY
Souřadnicový systém S-JTSK	Výškový systém				
Zpracovatel stavebního objektu/části: 	DISK s.r.o. Menšíkovská 1239/10, 160 00 Praha 6				
Vypracoval: Stanislava Linhartová	Hlavní inženýr projektu: Ing. Darius Boljeski	Ražítko:			
Odpovědný projektant: Ing. Peter Hajos	Reditel' projektosti: Ing. Jan Loško, Ph.D.				
Císlo zakázky: C32-24	Dataum: 06/2025				
Objekt/část: SO 190.1 Dopravní značení ve správě ŘSD	Měřiko: 1:1000 Stupeň: RDS	Soupravka			
Příloha: Situační km 41,150 - 42,700	Číslo přílohy: 190.1-2.4				

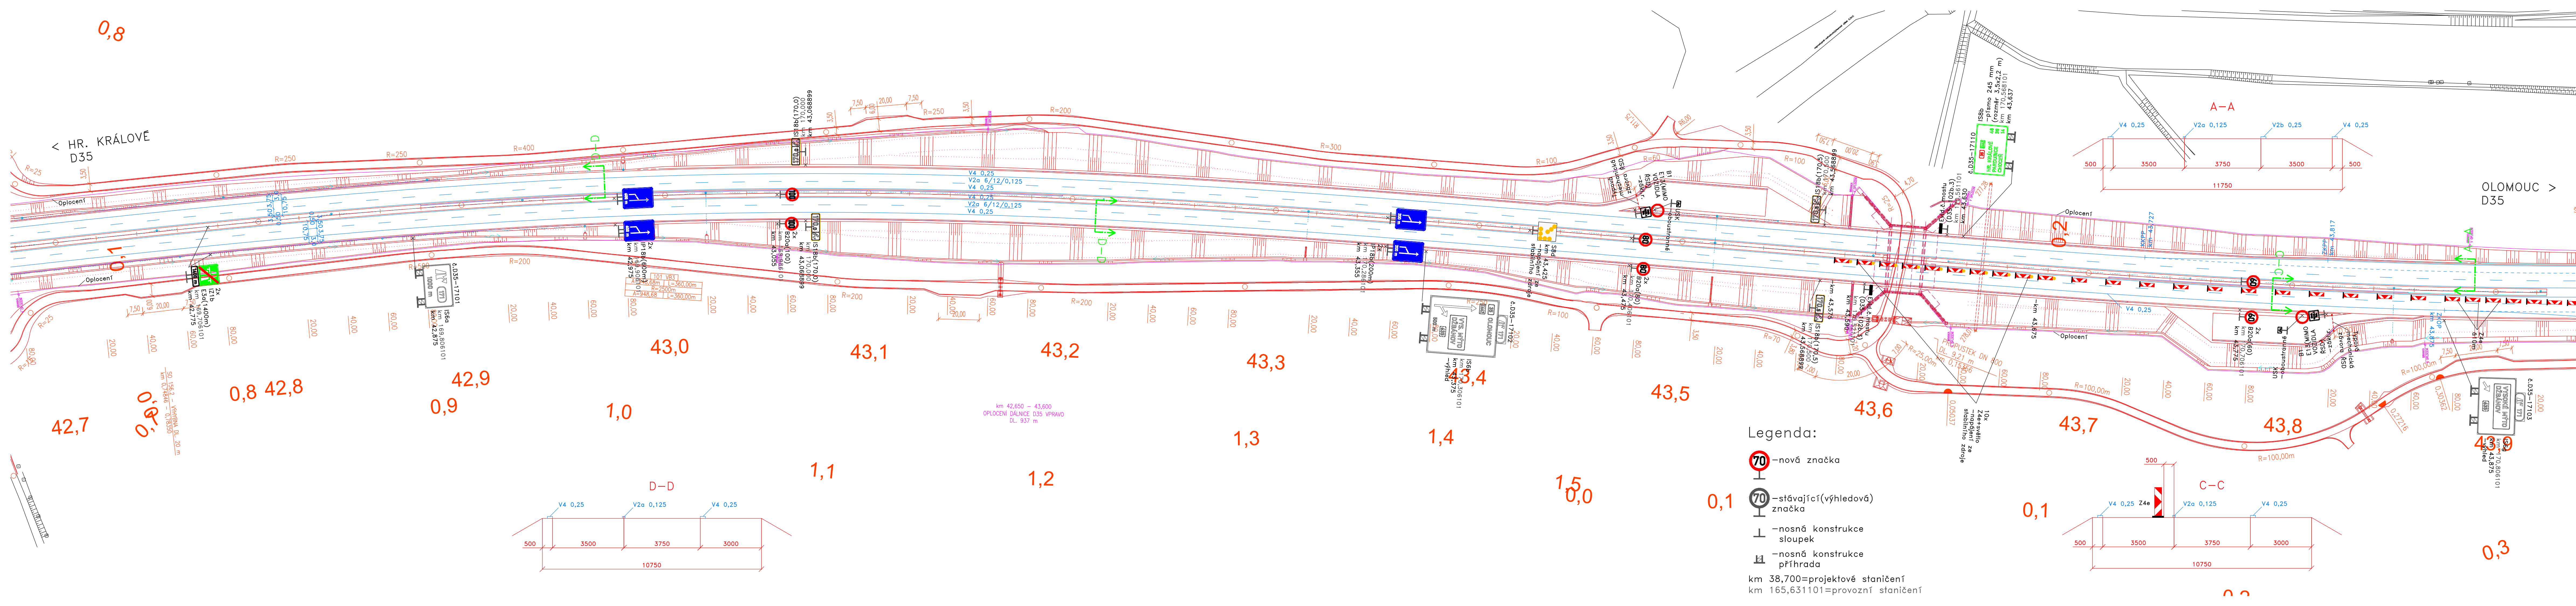


Legenda:

- 70 - nová značka
- 70 - stávající (výhledová) značka
- nosná konstrukce sloupek
- nosná konstrukce příhrada

km 38,700=projektové staničení
km 165,631101=průběžné staničení

OZNAČ. TEXT ZMĚNY - ODŮVODNĚNÍ		DATUM	PODPIS
TABULKA ZMĚN			
NÁZEV STAVBY		ČÍSLO OBJEKTU	
D35 Vysoké Mýto - Džbánov		SO 190.1	
OBJEDNATEL STAVBY		RAŽITKO	
Ředitelství silnic a dálnic s. p. Na Pankráči 546/56, 140 00 Praha 4		DATUM	
TECHNICKÝ DOZOR INVESTORA		RAŽITKO	
Společnost SG-VPK-SD-BOZP-2021 IPSUM CZ s.r.o. Olšanská 2643/1a, 130 00 Praha 3 Vedoucí společnosti		DATUM	
ZHOTOVITEL STAVBY		RAŽITKO	
Společnost D35 Vysoké Mýto - Džbánov - M-SILNICE + EUROVIA + Stavby mostů		DATUM	
EUROVIA CZ a.s. U Michelského lesa 1581/2, 140 00 Praha 4 Správce společnosti		RAŽITKO	
M-SILNICE a.s. Husova 1697, 530 03 Pardubice		DATUM	
Stavby mostů a.s. Vyskočilova 1566, 140 00 Praha 4		RAŽITKO	
KOORDINÁTOR RDS		RAŽITKO	
Společnost D35 RDS MM+M-PROJEKCE		DATUM	
Mott MacDonald CZ, spol. s r.o. Národní 984/15, 110 00 Praha 1 e-mail: Darius.Boljesik@mottmac.com		RAŽITKO	
M - PROJEKCE s.r.o. Reslova 956/13, 500 02 Hradec Králové e-mail: Martin.Siejskal@m-projekce.cz		DATUM	
Souřadnicový systém S-JTSK		Výškový systém Bpv	
Zpracovatel stavebního objektu/části:		DISK s.r.o. Menšíkovská 1239/10, 160 00 Praha 6	
Výpracoval:		Hlavní inženýr projektu:	
Stanislava Linhartová		Ing. Darius Boljesik	
Odpovědný projektant:		Razítko:	
Ing. Peter Hajoš		Ing. Jan Loško, Ph.D.	
Číslo zakázky:		Datum:	
032-24		06/2025	
Objekt/část:		Měřítko:	
SO 190.1		1:1000	
Příloha:		Stupeň:	
Situace km 42,700 - 43,900		RDS	
		Číslo přílohy:	
		190.1-2.5	

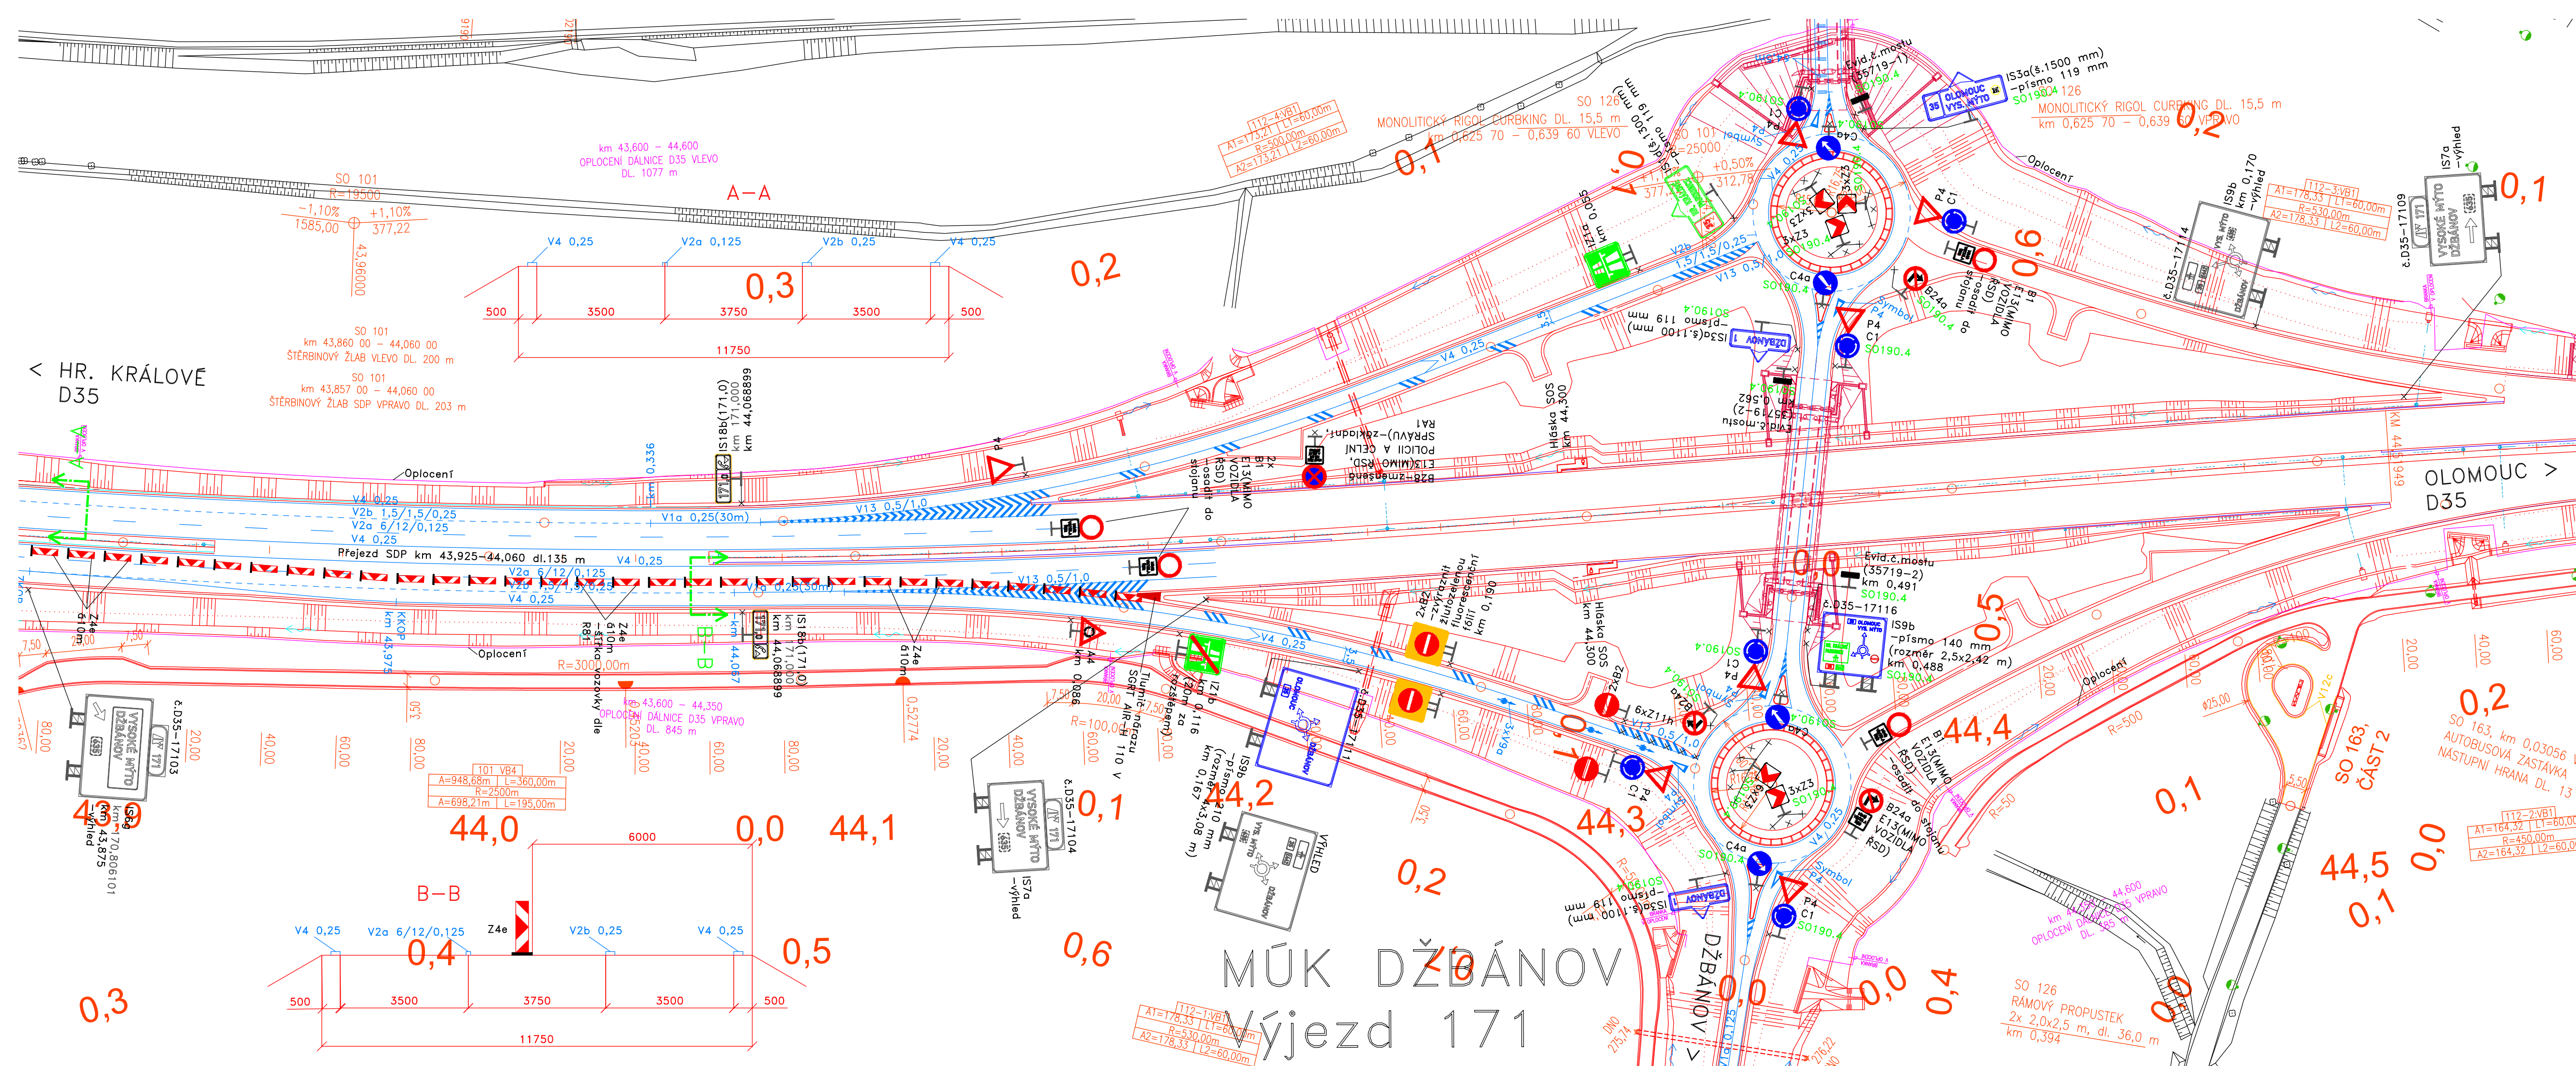

Legenda:

- nová značka
- stávající (výhledová) značka
- nosná konstrukce sloupek
- nosná konstrukce příhrada
- km 38,700=projektové staničení
- km 165,631101=provozní staničení

OZNAČ.		TEXT ZMĚNY - ODŮVODNĚNÍ		DATUM	
		TABULKA ZMĚN		PODPIS	
NÁZEV STAVBY				ČÍSLO OBJEKTU	
D35 Vysoké Mýto - Džbánov				SO 190.1	
OBJEDNATEL STAVBY				RAZÍTKO	
 ŘEDITELSTVÍ SILNIC A DÁLNIC Ředitelství silnic a dálnic s. p. Na Pankráci 546/56, 140 00 Praha 4					
				DATUM	
				PODPIS	
TECHNICKÝ DOZOR INVESTORA				RAZÍTKO	
 IPSUM CZ Společnost SG-VPK-SD-BOZP-2021 IPSUM CZ s.r.o. Olšanská 2643/1a, 130 00 Praha 3 Vedoucí společnosti					
				DATUM	
				PODPIS	
ZHOTVITEL STAVBY				RAZÍTKO	
Společnost D35 Vysoké Mýto - Džbánov - M-SILNICE + EUROVIA + Stavby mostů					
 EUROVIA CZ a.s. U Michelského lesa 1581/2, 140 00 Praha 4 Správce společnosti  M-SILNICE a.s. Husova 1697, 530 03 Pardubice  Stavby mostů a.s. Vyskočilova 1566, 140 00 Praha 4					
				DATUM	
				PODPIS	
KOORDINÁTOR RDS				RAZÍTKO	
 MOTT MACDONALD  M - PROJEKCE s.r.o. Reslova 956/13, 500 02 Hradec Králové e-mail: Martin.Stejskal@m-projekce.cz					
				DATUM	
				PODPIS	
Souřadnicový systém S-JTSK					
Výškový systém Bpv					
Zpracovatel stavebního objektu/části:					
 DISK s.r.o. Menšíkovská 1239/10, 160 00 Praha 6					
Vyracoval:		Hlavní inženýr projektu:		Razítko:	
Stanislava Linhartová		Ing. Dářiš Bolješik			
Odpovědný projektant:		Ředitel společnosti:			
Ing. Peter Hajoš		Ing. Jan Loško, Ph.D.		Souprava:	
Číslo zakázky:		Datum:			
032-24		06/2025		Číslo přílohy:	
Objekt/část:				Měřítko:	
SO 190.1				1:1000	
Dopravní značení ve správě ŘSD				Stupeň:	
				RDS	
Příloha:				Číslo přílohy:	
Situace km 43,900 - KÚ				190.1-2.6	