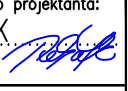


ČÍSLO ZMĚNY	TEXT ZMĚNY – ODŮVODNĚNÍ	DATUM	PODPIS
a			
b			
c			




Název stavby: D5 OPRAVA CB VOZOVKY V KM 139,640 - 129,900 VLEVO		Číslo objektu: SO 180.2	
Objednatel stavby:  ŘEDITELSTVÍ SILNIC A DÁLNIC Ředitelství silnic a dálnic s.p., Čerčanská 2023/12, CZ - 140 00 Praha 4		Razítko: Datum: Podpis:	
Zhotovitel stavby: Společnost "Společnost D5 Oprava CB vozovky 139-129" se sídlem: Rubeška 215/1, Vysočany, 190 00 Praha 9		Razítko: Datum: Podpis:	
 COLAS CZ, a.s., Rubeška 215/1, Vysočany, 190 00 Praha 9  MI Roads a.s., Koželužská 2450/4, Libeň, 180 00 Praha 8		Ověřil: Datum: Podpis:	
TDS:		Razítko: Ověřil: Datum: Podpis:	
Koordinátor RDS:  TUBES spol. s r.o. Nad Zátíším 345/12, 142 00 Praha 4		Razítko: Ověřil: Datum: Podpis:	

Souřadnicový systém S–JTSK, Výškový systém Bpv

Zhotovitel PD: TUBES, spol. s r.o., Nad Zátíším 345/12, 142 00 Praha 4, IČO: 25062255, www.tubes.cz, datová schránka: 6b98p5c			
Navrhl/vypracoval: Pavel ZNAMENÁČEK podpis: 	Zodpovědný projektant: Pavel ZNAMENÁČEK podpis: 	Zástupce zodpovědného projektanta: Ing. David ŘEHÁK podpis: 	
Technická kontrola: Ing. Bronislav ŠTAMBASKÝ podpis: 	Hlavní inženýr projektu: Ing. Radovan STANKOVEN podpis: 	Zástupce hlavního inženýra projektu: Ing. Miriam BRXOVÁ podpis: 	

Objednatel: Společnost "Společnost D5 Oprava CB vozovky 139–129"	Čís. zakázky: TU–24115–03
Akce: D5 Oprava CB vozovky v km 139,640 - 129,900 vlevo	Datum: 05/2025
Objekt: PŘECHODNÉ DOPRAVNÍ ZNAČENÍ	Formát:
Příloha: SCHÉMATA VÝSTAVBY DIO	Měřítko:
	Stupeň: RDS Souprava:
	Čís. přílohy: 2

Ministerstvo dopravy
Odbor pozemních komunikací,
příloha k č. j. MD-33967/2025-940/4.

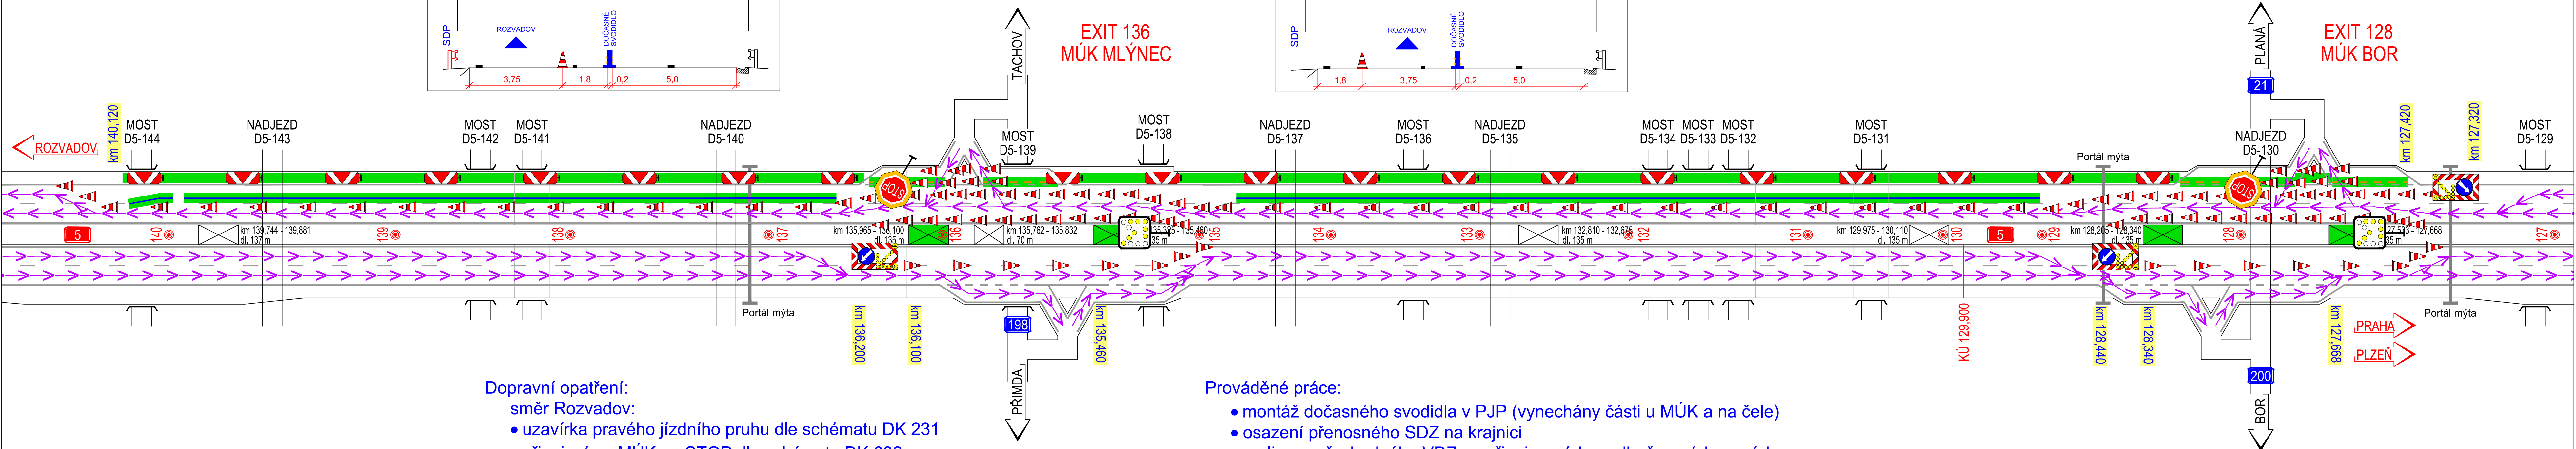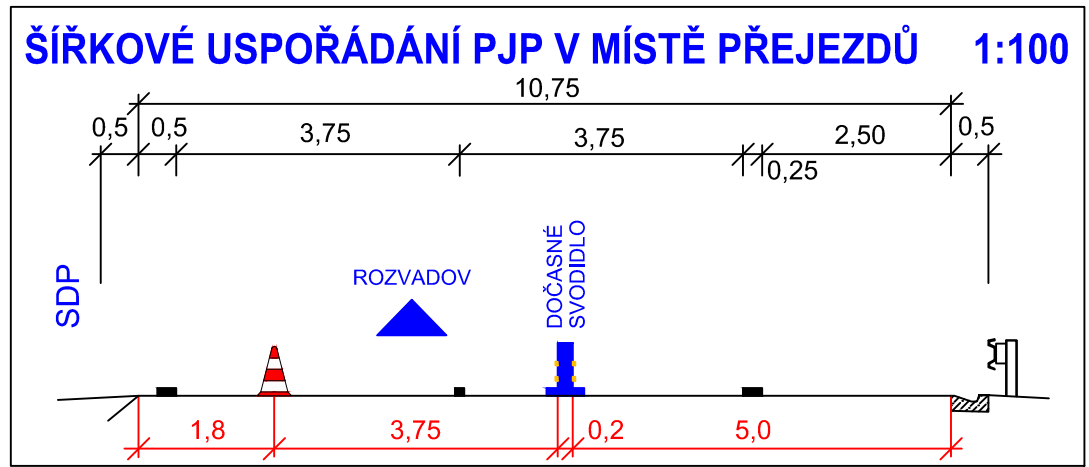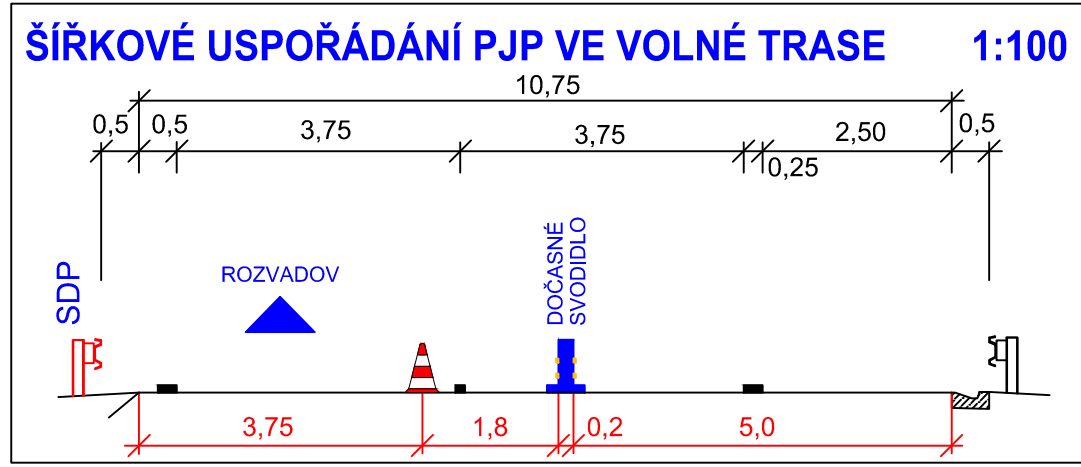


- Dopravní opatření:
- směr Rozvadov:
 - uzavírka pravého jízdního pruhu dle schématu DK 231
 - připojení na MŮK na STOP dle schématu DK 632
 - odbočení na MŮK dle schématu DK 634
 - v místě otvíraných přejezdů SDP vyvedení dopravy a vyznačení koridoru Z1
- směr Praha:
- dle potřeby uzavírka levého jízdního pruhu dle schématu DK 240 v místě
 - otvíraných přejezdů SDP v MŮK

- Prováděné práce:
- montáž dočasného svodidla v PJP (vynechány části u MŮK a na čele)
 - osazení přenosného SDZ na krajnici
 - realizace přechodného VDZ na připojovacích a odbočovacích pruzích
 - postupné otvírání přejezdů SDP

Souřadnicový systém S-JTSK, Výškový systém BpV		
Zpracovatel RDS: TUBES Ing. Zdeněk 345/12 142 00 Praha 4	Stavba: D5 Oprava CB vozovky v km 139,640 - 129,900 vlevo Objekt: SO 180.2 PŘECHODNÉ DOPRAVNÍ ZNAČENÍ Příloha: SCHÉMATA VÝSTAVBY DIO - 1. FÁZE	Číslo zakázky: TU-24115-03 Datum: 05/2025 Měřítko: Stupeň: RDS Číslo přílohy: 2.1
Pavel ZNAMENÁČEK		




ŠÍŘKOVÉ USPOŘÁDÁNÍ PJP VE VOLNÉ TRASE 1:100

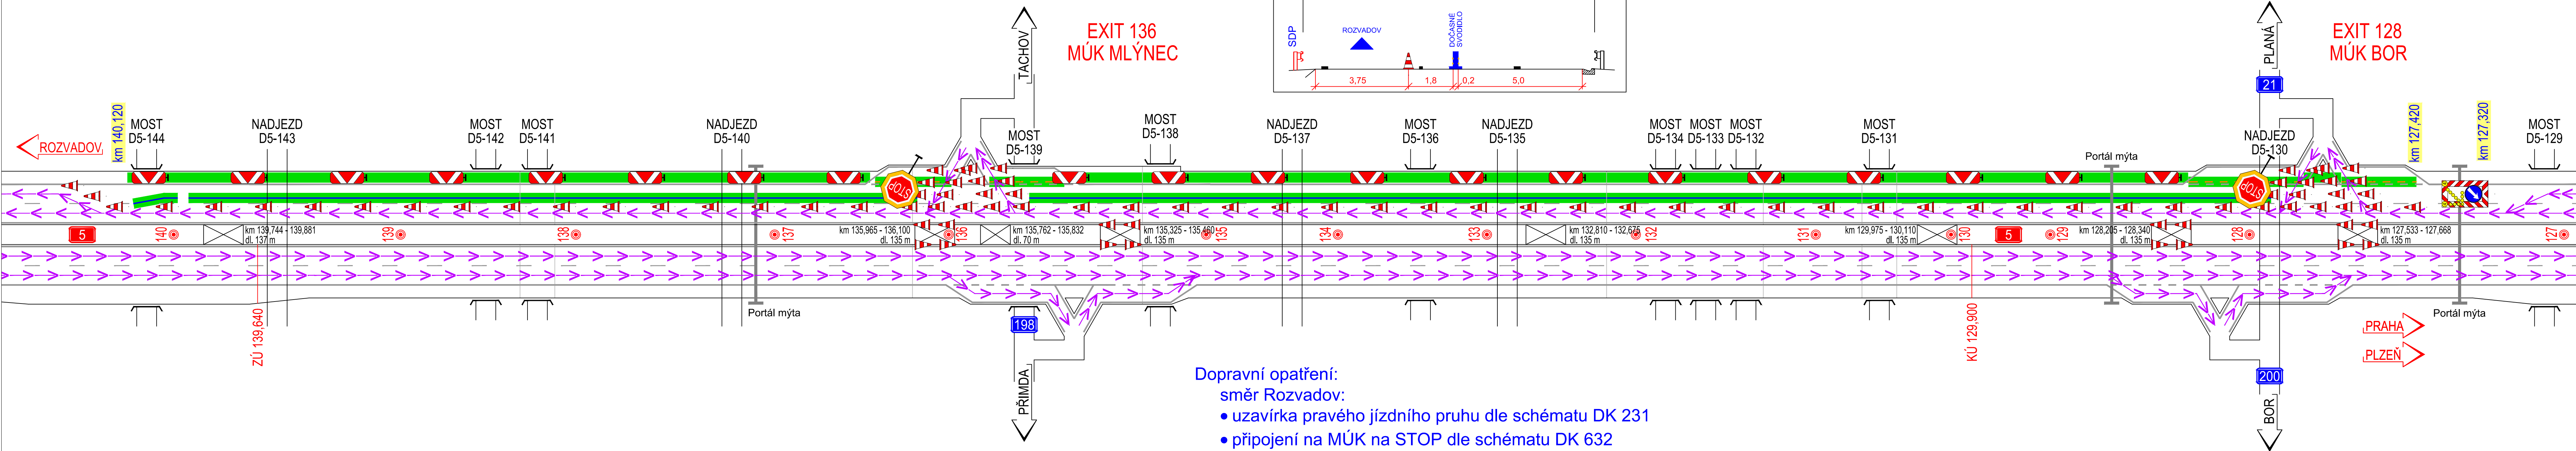

směr Rozvadov:

- pokračují práce z předchozí fáze

Zpracovatel: RDS:		Stavba:		Souřadnicový systém S-JTSK, Výškový systém Bp	
		D5 Oprava CB vozovky v km 139,640 - 129,900 vlevo		Číslo zakázky: TU-24115-03	
Tel 242 618 245/2 142 00 Praha 4.		Objekt:		Datum: 05/2025	
		SO 180.2 PŘECHODNÉ DOPRAVNÍ ZNAČENÍ		Měřítko:	
				Stupen: RDS	
Pavel ZNAMENÁČEK		Příloha:		Číslo přílohy: 2.2	
		SCHÉMATA VÝSTAVBY DIO - 2. FÁZE			

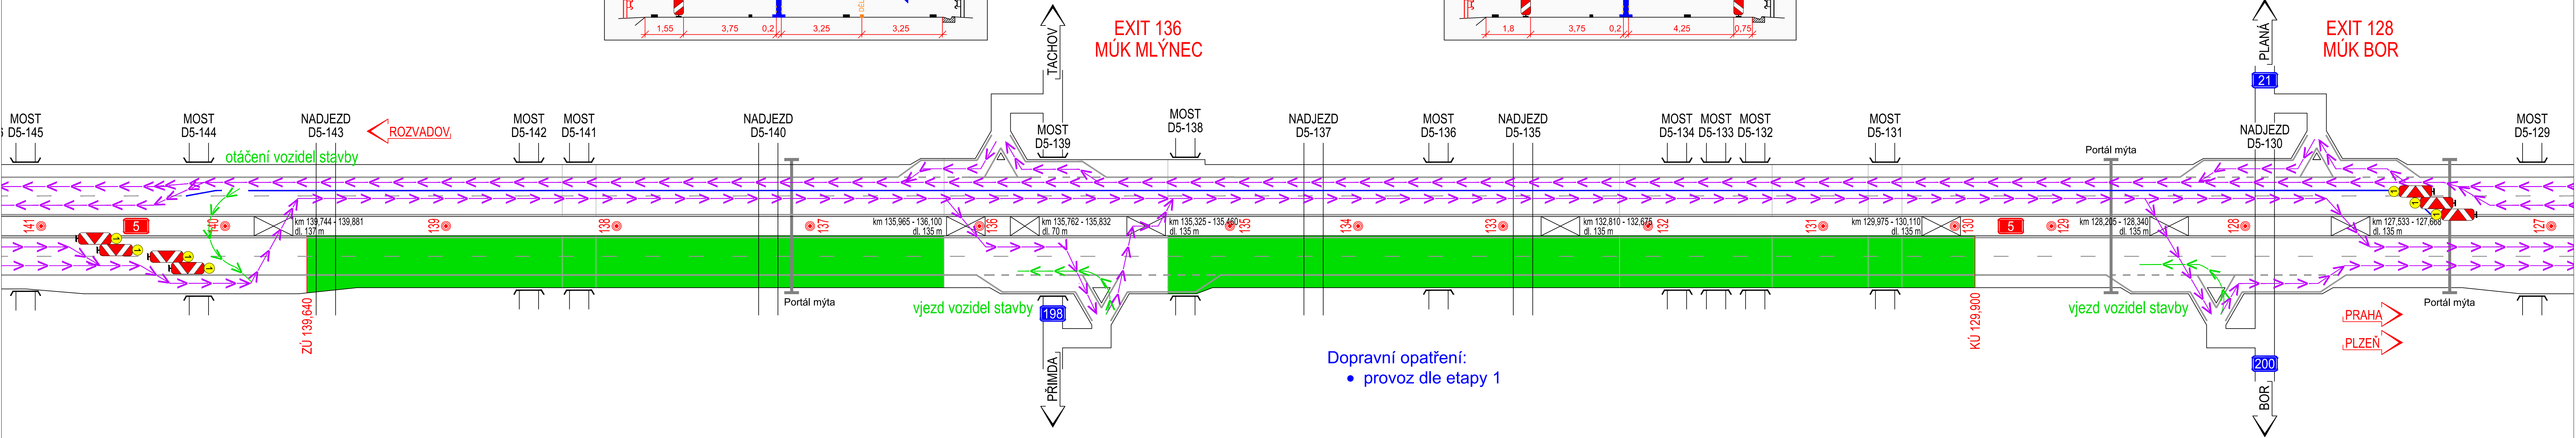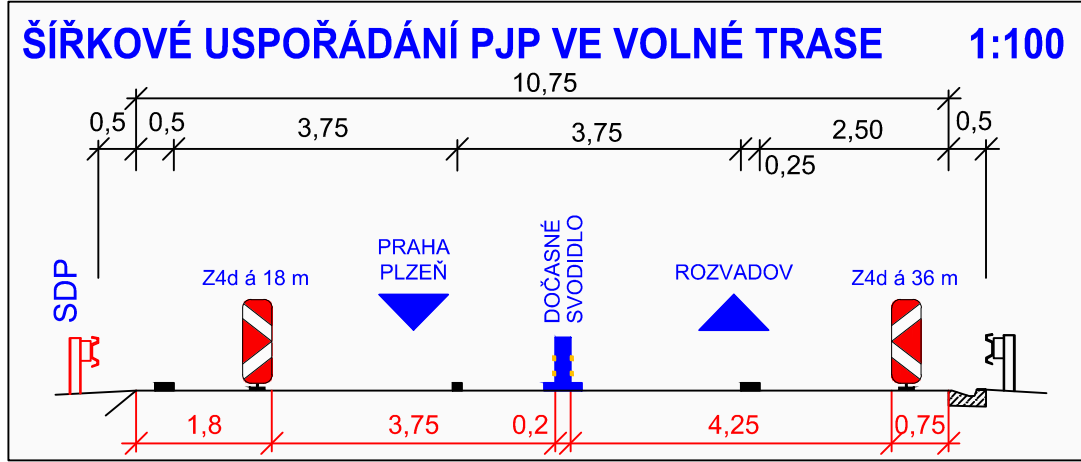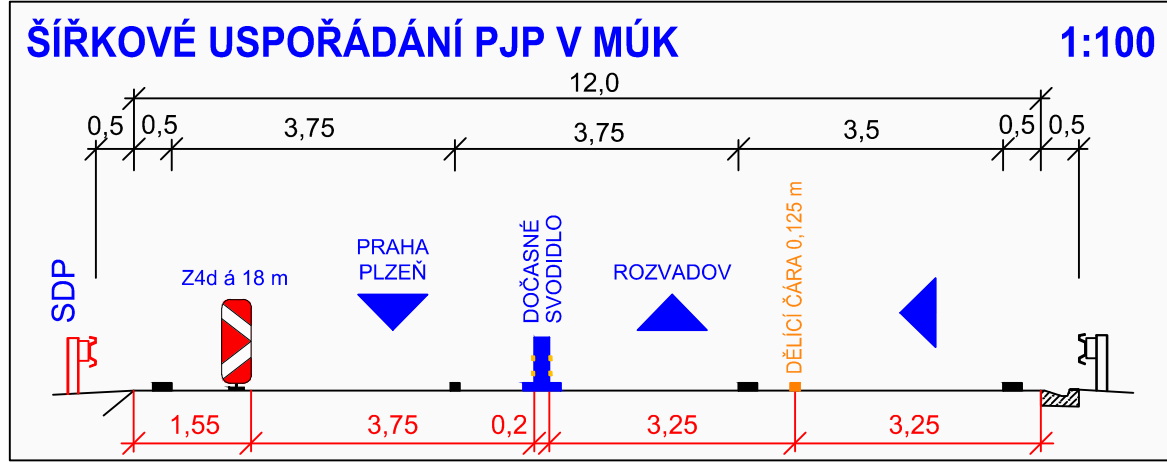

Souřadnicový systém S-JTSK, Výškový systém BpV		
Zpracovatel RDS: TUBES Hod. Zkušební 345/12 142 00 Praha 4	Stavba: D5 Oprava CB vozovky v km 139,640 - 129,900 vlevo	Číslo zakázky: TU-24115-03
		Datum: 05/2025
	Objekt: SO 180.2 PŘECHODNÉ DOPRAVNÍ ZNAČENÍ	
	Příloha: SCHÉMATA VÝSTAVBY DIO - ETAPA 1	
Pavel ZNAMENÁČEK	Měřítko: RDS	
	Číslo přílohy: 2.4	



ČÍSLO ZMĚNY	TEXT ZMĚNY – ODŮVODNĚNÍ	DATUM	PODPIS
a			
b			
c			

Název stavby: D5 OPRAVA CB VOZOVKY V KM 139,640 - 129,900 VLEVO	Číslo objektu: SO 180.2
Ojednatel stavby: ŘEDITELSTVÍ SILNIC A DÁLNIC Ředitelství silnic a dálnic s.p., Čerčanská 2023/12, CZ - 140 00 Praha 4	Rozřko: Datum: Podpis:
Zhotovitel stavby: Společnost "Společnost D5 Oprava CB vozovky 139-129" se sídlem: Rubeska 215/1, Vysocany, 190 00 Praha 9	Rozřko: Datum: Podpis:
COLAS COLAS CZ, a.s., Rubeska 215/1, Vysocany, 190 00 Praha 9	Ověřil: Datum: Podpis:
miROADS MI Roads a.s., Košatka 2450/4, Libeň, 180 00 Praha 8	Ověřil: Datum: Podpis:
IDS:	Rozřko: Datum: Podpis:
Koordinátor RDS: TUBES TUBES spol. s r.o., Nad Zátisím 345/12, 142 00 Praha 4	Rozřko: Datum: Podpis:

Zhotovitel PD: TUBES, spol. s r.o., Nad Zátisím 345/12, 142 00 Praha 4, IČO: 25082255, www.tubes.cz, datové schránka: 6684636	Souřadnicový systém: S-JTSK, Výškový systém: Bpv
Návrh/verze: Pavel ZNAMENACEK podpis: <i>Znamencek</i>	Zodpovědný projektant: Ing. David BEHÁK podpis: <i>Behak</i>
Technická kontrola: Ing. Bronislav STANKOVEN podpis: <i>Stankoven</i>	Zodpovědný projektant: Ing. David BEHÁK podpis: <i>Behak</i>
Technická kontrola: Ing. Radovan STANKOVEN podpis: <i>Stankoven</i>	Zodpovědný projektant: Ing. David BEHÁK podpis: <i>Behak</i>

Objednatel: Společnost "Společnost D5 Oprava CB vozovky 139-129"	Čís. zakázky: TU-24115-03
Acce: D5 Oprava CB vozovky v km 139,640 - 129,900 vlevo	Datum: 05/2025
Objekt: PŘECHODNÉ DOPRAVNÍ ZNAČENÍ	Formát: 1,3x4,4
Průřez: SITUACE DIO, ETAPY 1 A 2 - 1.ČÁST (EXIT 128)	Skupina: 1:1000
	Podpis: RDS
	Čís. přílohy: 3.1