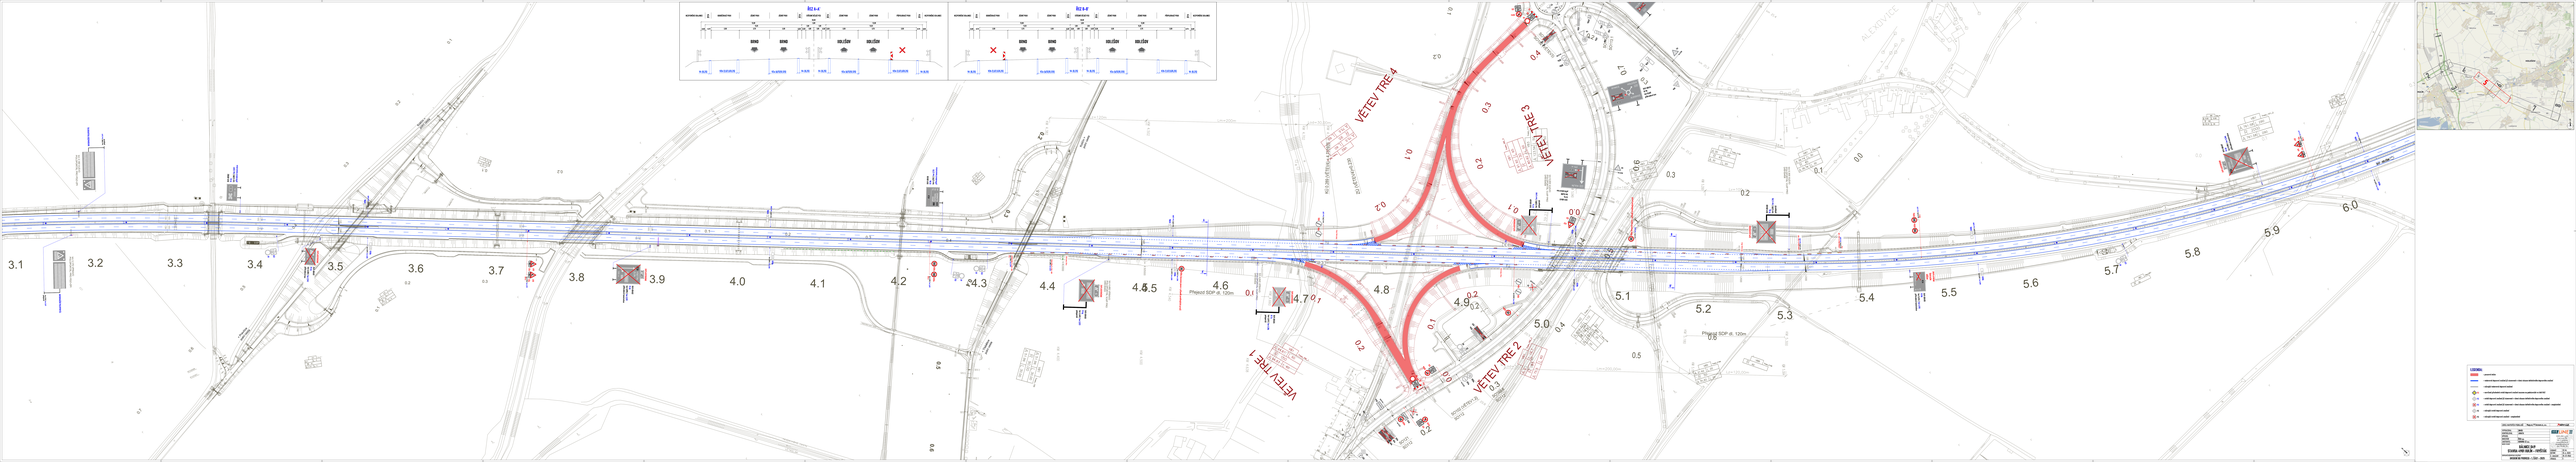
VETEV TRE 1
VETEV TRE 2
VETEV TRE 3
VETEV TRE 4
3.1
3.2
3.3
3.4
3.5
3.6
3.7
3.8
3.9
4.0
4.1
4.2
4.3
4.4
4.5
4.6
4.7
4.8
4.9
5.0
5.1
5.2
5.3
5.4
5.5
5.6
5.7
5.8
5.9
6.0
Přeložka SOP ø. 120m
Přeložka SOP ø. 120m

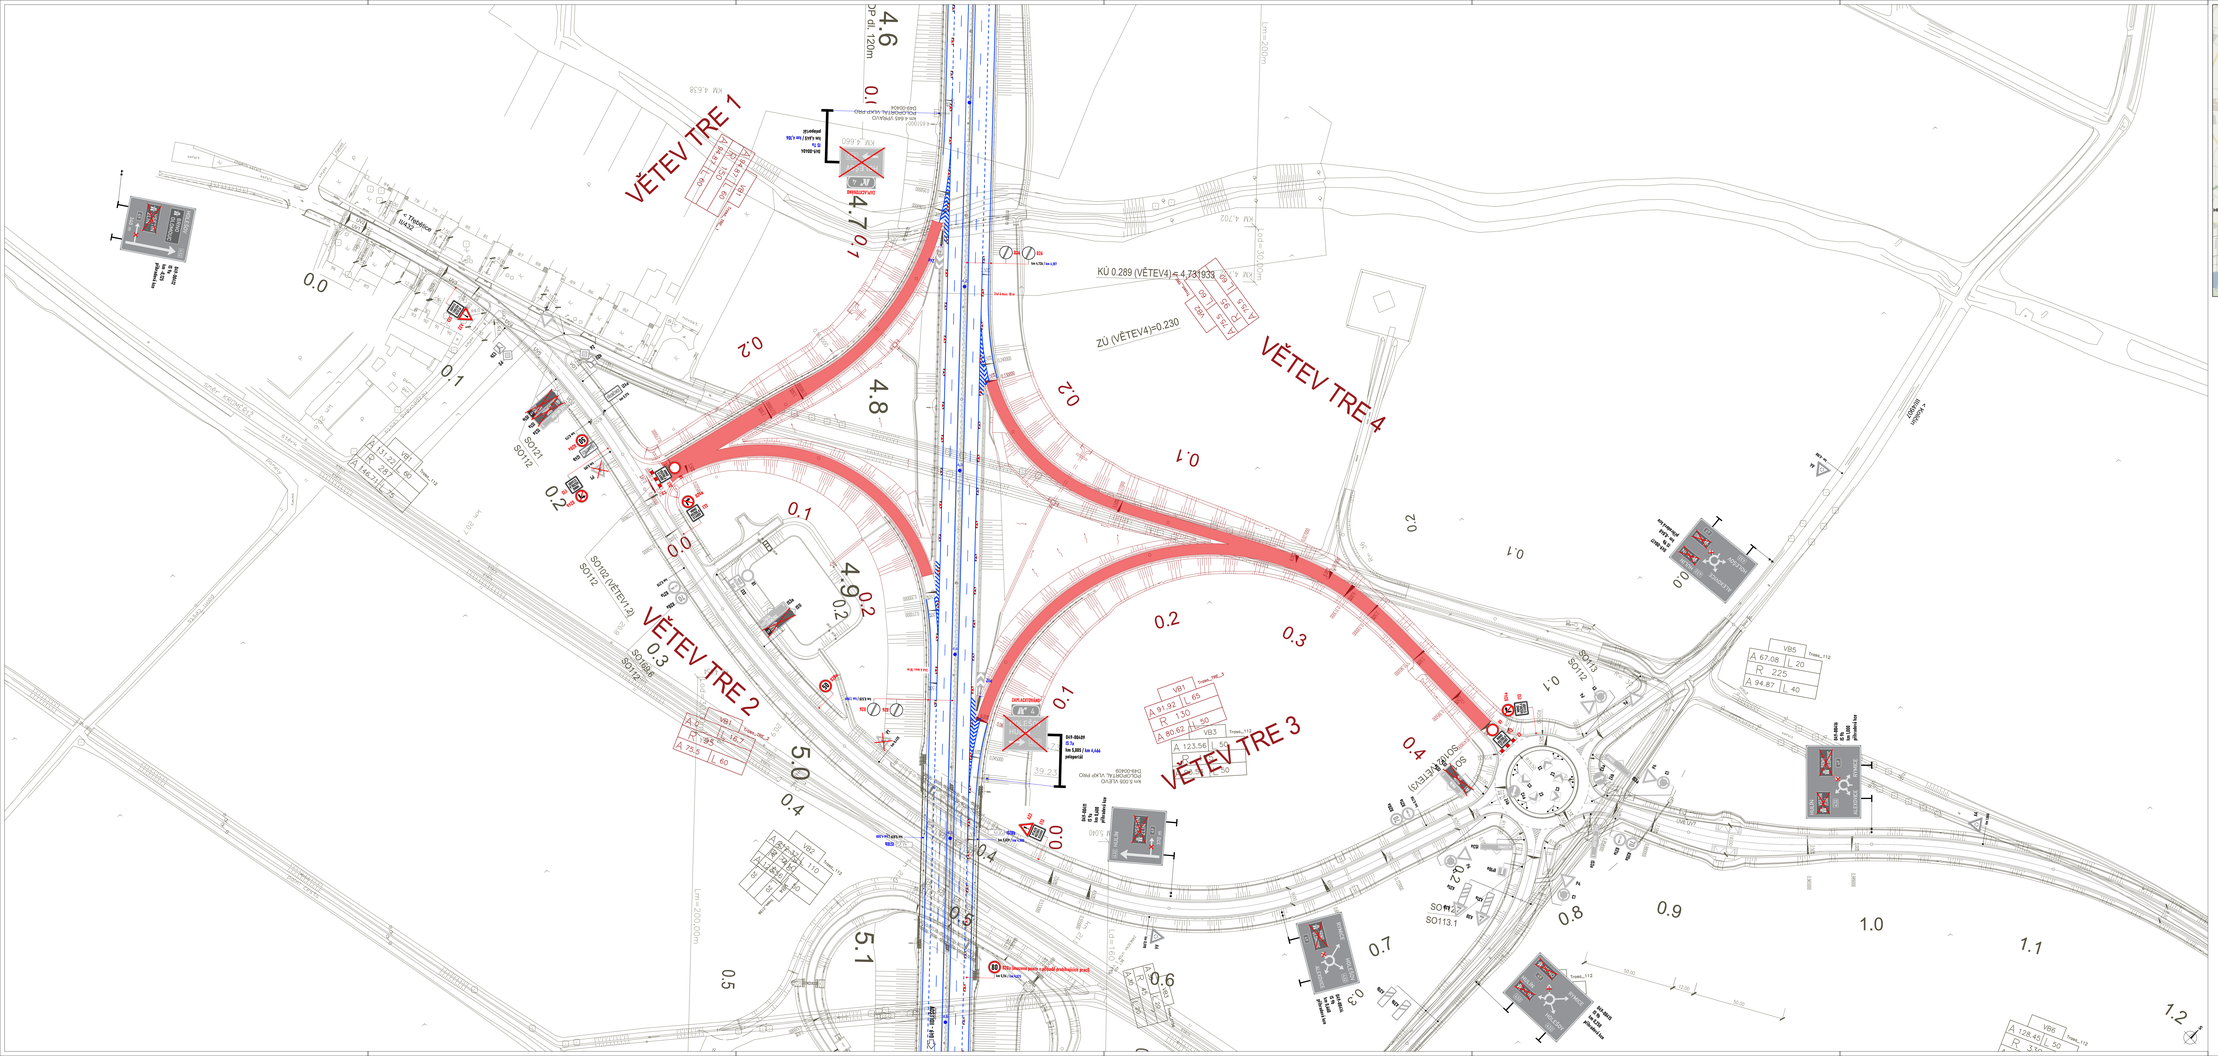
VĚTEV TRE 1
VĚTEV TRE 2
VĚTEV TRE 3
VĚTEV TRE 4
KÚ 0.289 (VĚTEV4) = 4.731933
ZÚ (VĚTEV4)=0.230
SO101
SO102 (VĚTEV1,4)
SO112
SO113.1
SO169.6
VB1
VB3
VB5
VB6
A 91.92 L 65
R 130 L 50
A 80.62 L 50
A 123.56 L 50
A 67.08 L 20
R 225
A 94.87 L 40
A 128.45 L 50
A 75.5 L 60
A 31.25 L 60
R 257
A 166.31 L 60
Lm=200.00m
Lm=-10.00m
Lm=-200.00m
Lm=-200.00m

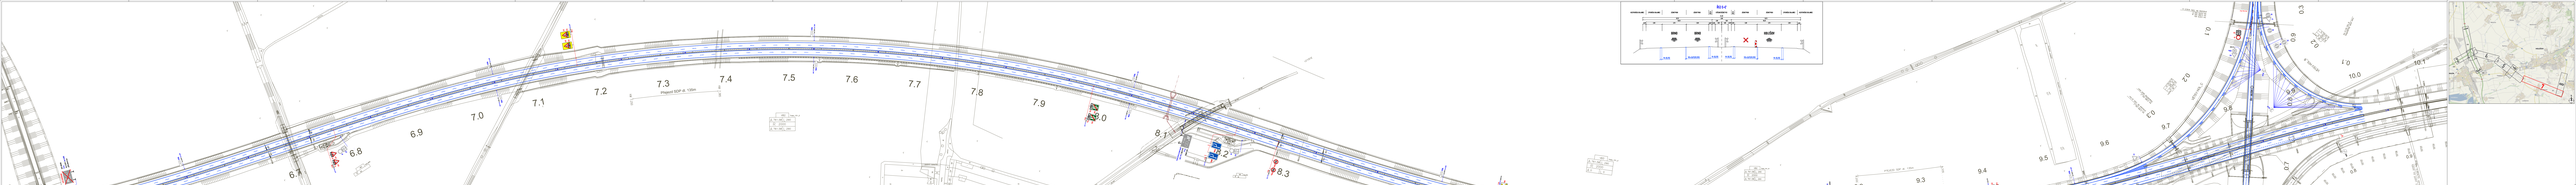
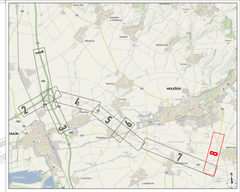

LEGENDA:

- vodorovné dopravní značení (jízdní pruhy) – barva bílá
- svislé dopravní značení
- vertikální přenosné svislé dopravní značení zacovaní na jednotlivé ulice



