


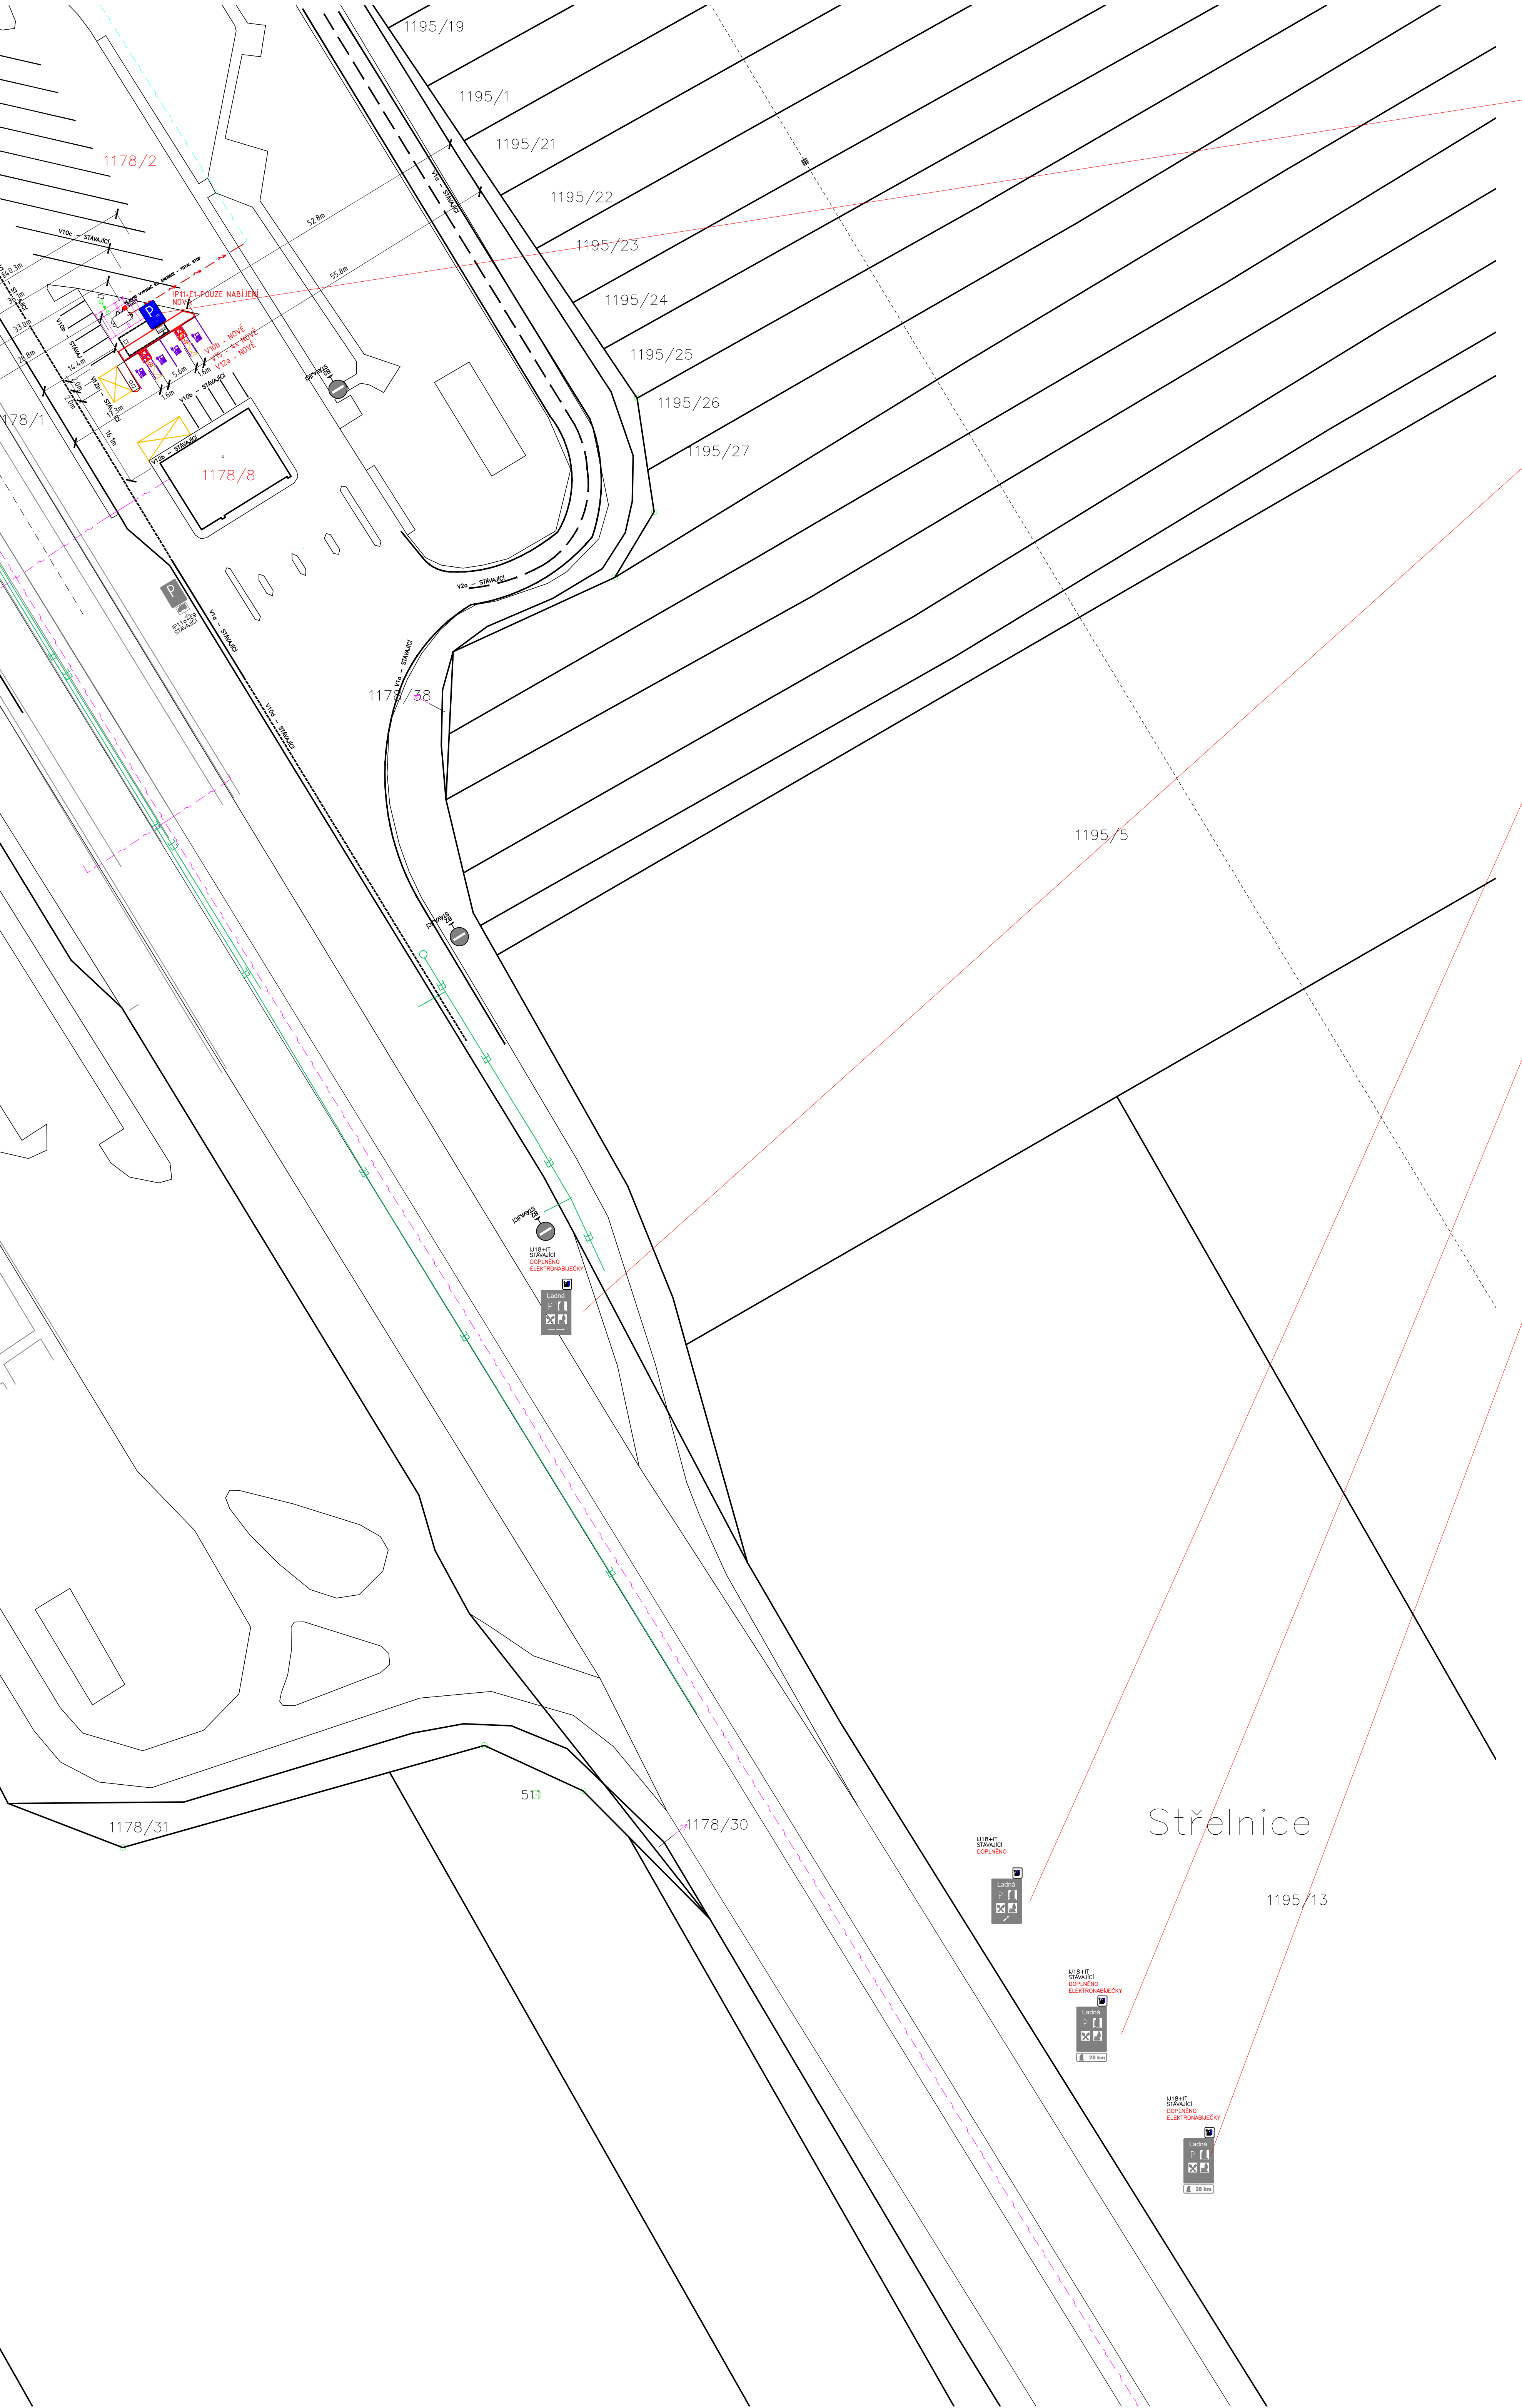

IP11+E1-POUZE NABÍJENÍ
NOVÁ



IJ18+IT
STÁVAJÍCÍ
DOPLNĚNO
ELEKTRONABÍJEČKY
NADSTAVEC 500x500mm



IJ18+IT
STÁVAJÍCÍ
DOPLNĚNO
ELEKTRONABÍJEČKY
NADSTAVEC 500x500mm
-200m



IJ18+IT
STÁVAJÍCÍ
DOPLNĚNO
ELEKTRONABÍJEČKY
NADSTAVEC 500x500mm
-500m



IJ18+IT
STÁVAJÍCÍ
DOPLNĚNO
ELEKTRONABÍJEČKY
NADSTAVEC 500x500mm
-2000m

neprůhledné mobilní oplocení
staveníště / v.min. 1,8m /
/ výhled z tržpěz plechu, bez možnosti nahlížení do stavby,
součástí dodávky - výhledy a vzpěky konstrukce oplocení /
/ 624e vyhlášky č. 269/2009 Sb. změna vyhlášky č. 501/2006 Sb. /

PROVOZ ODPOČÍVKY ZŮSTANE V PRŮBĚHU VÝSTAVBY
ZACHOVÁN BEZ ÚPRAV VČETNĚ PROVOZU ČSPH
PO DOBU STAVEBNÍCH PRACÍ DOJDE K DOPRAVNÍMU
OMEZENÍM ČÁSTI PARKOVIŠTĚ ZA KIOSKEM ČS

Instalace dopravních značek bude provedena dle ČSN 018020 a
umístění bude odpovídat "Zásadám pro umístění dopravních značek na
pozemních komunikacích", schváleným MD a MV ČR.

27.5.2025	ÚPRAVA VOZ A SDZ	01
DATUM	POPIS OBSAHU REVIZE	Č.REV.

STAVEBNÍK	Shell Czech Republic a.s. Antala Staška 2027177, 140 00 Praha Křt				
GEN. PROJEKTANT	TOP PROJEKT s.r.o. Údolní 16, Brno				
MÍSTO STAVBY	Dálnice D2, levá strana kat. území: Ladná, čísla parcel 1178/8 a 1178/2				
PROJEKT	SHELL LADNÁ L EVC				
OBJEKT	SO 01, PS 01				
HIP	ING. HRADEČNÝ		PROJEKTANT		
ZODP. PROJEKTANT	ING. ARCH. BALUSEK				
VYPRACOVAL	ING. HRADEČNÝ				
SOUBOR	C - SITUACE STAVBY				
NÁZEV VÝKRESU					
KOORDINAČNÍ SITUACE STAVBY NAVRŽENÝ STAV - DOPRAVNÍ ZNAČENÍ					
DATUM	ZAK. ČÍSLO	STUPĚN	MĚŘÍTKO	CÍSLO VÝKRESU	REVIZE
27.5.2025	23_013	DSP	1:500	C.4	

© Copyright TOP PROJEKT s.r.o. Všechna práva jsou vyhrazena. Změna jakýchkoli údajů bez písemného souhlasu TOP PROJEKT s.r.o. je přísně zakázána. Výtisk bez podpisu a razítka TOP PROJEKT s.r.o. není platný. 