


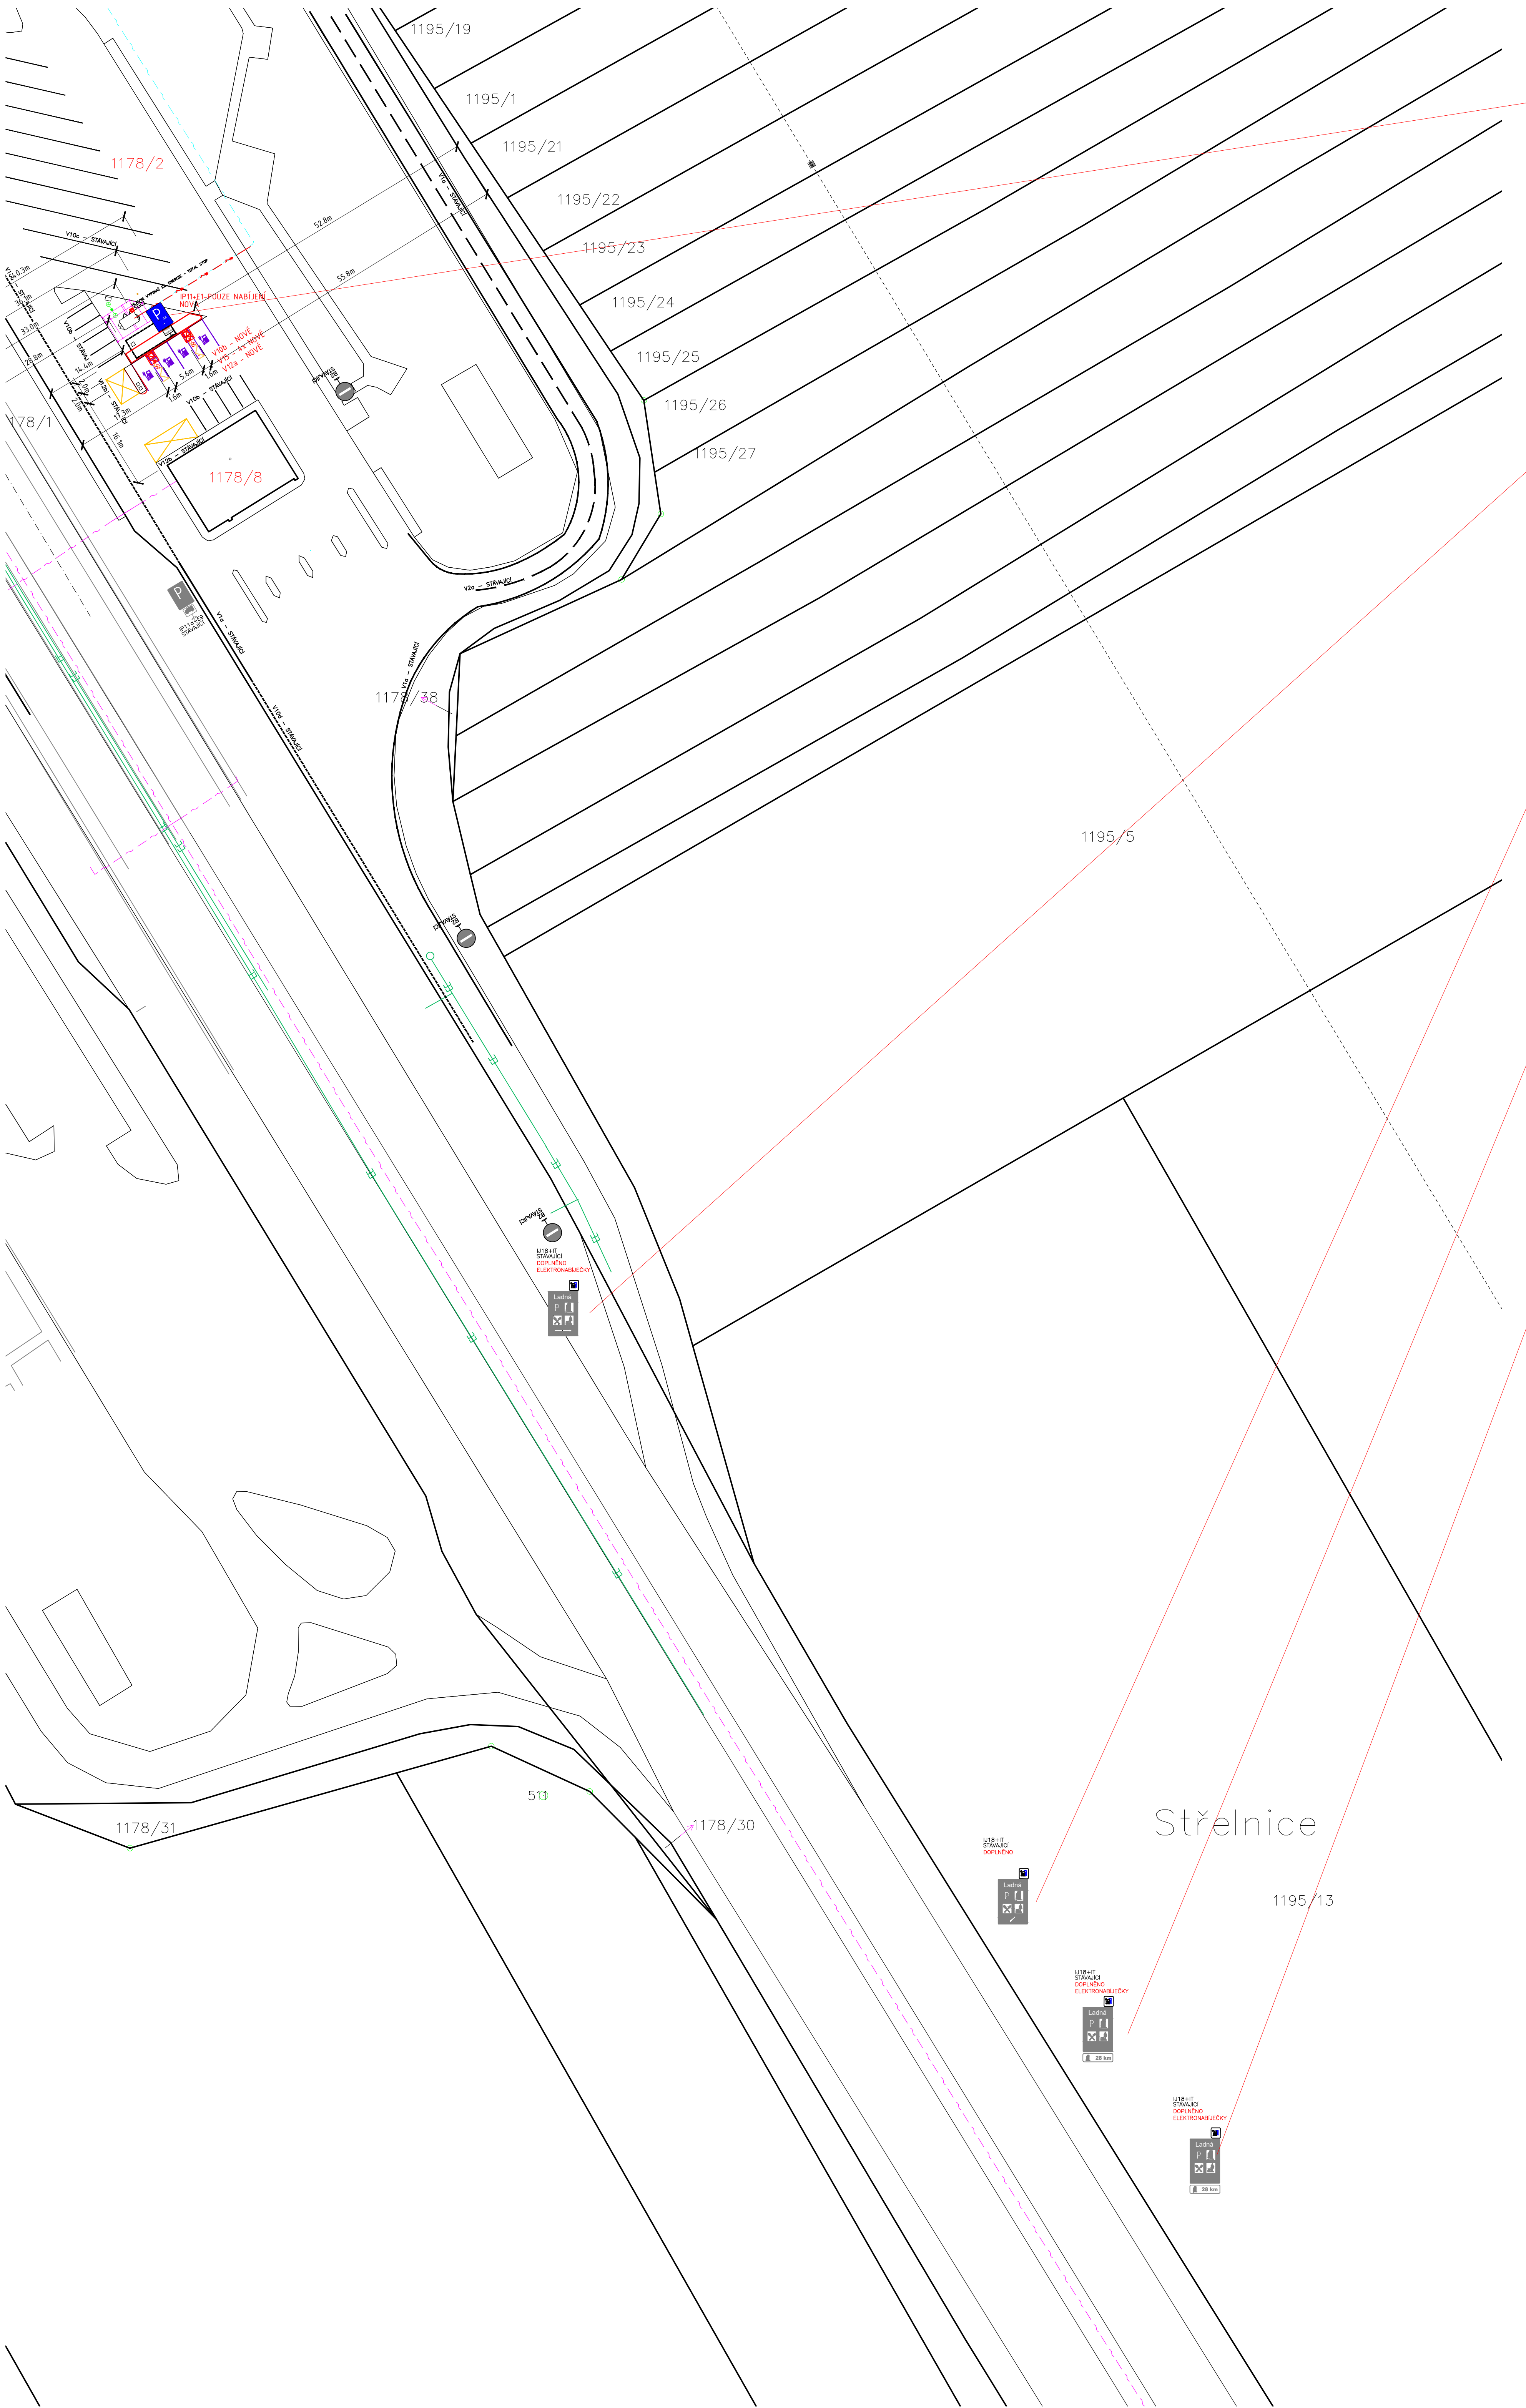

IP11+E1-POUZE NABÍJENÍ
NOVÁ



IJ18+IT
STÁVAJÍCÍ
DOPLNĚNO
ELEKTRONABÍJEČKY
NÁDSTAVEC 500x500mm



IJ18+IT
STÁVAJÍCÍ
DOPLNĚNO
ELEKTRONABÍJEČKY
NÁDSTAVEC 500x500mm
-200m



IJ18+IT
STÁVAJÍCÍ
DOPLNĚNO
ELEKTRONABÍJEČKY
NÁDSTAVEC 500x500mm
-500m



IJ18+IT
STÁVAJÍCÍ
DOPLNĚNO
ELEKTRONABÍJEČKY
NÁDSTAVEC 500x500mm
-2000m



**neprůhledné mobilní oplocení
staveniště / v.min. 1,8m /**
/ výplň z trapéz plechu, bez možnosti nahlížení do stavby,
součástí dodávky - výztuhy a vzpěry konstrukce oplocení /
/ §24e vyhlášky č. 269/2009 Sb, změna vyhlášky č. 501/2006 Sb. /

**PROVOZ ODPOČÍVKY ZŮSTANE V PRŮBĚHU VÝSTAVBY
ZACHOVÁN BEZ ÚPRAV VČETNĚ PROVOZU ČSPH
PO DOBU STAVEBNÍCH PRACÍ DOJDE K DOPRAVNÍMU
OMEZENÍM ČÁSTI PARKOVIŠTĚ ZA KIOSKEM ČS**

Instalace dopravních značek bude provedena dle ČSN 018020 a umístění bude odpovídat "Zásadám pro umístění dopravních značek na pozemních komunikacích", schváleným MD a MV ČR.

27.5.2025	ÚPRAVA VDZ A SDZ	01
DATUM	PÓPIS OBSAHU REVIZE	Č.REV.

STAVEBNÍK	Shell Czech Republic a.s. Antala Staška 2027/777, 140 00 Praha Krč
GEN. PROJEKTANT	TOP PROJEKT s.r.o. Údolní 16, Brno
MÍSTO STAVBY	Dálnice D2, levá strana kat. území: Ládná, čísla parcel 1178/8 a 1178/2

PROJEKT

**SHELL LADNÁ L
EVC**

OBJEKT		SO 01, PS 01	
HSP	ING. HRADEČNÝ	PROJEKTANT	
ZODP. PROJEKTANT	ING. ARCH. BALUSEK		
VYPRACOVAL	ING. HRADEČNÝ		

SOUBOR						
C - SITUACE STAVBY						
NÁZEV VÝKRESU						
KOORDINAČNÍ SITUACE STAVBY						
NAVŘEZÝ STAV - DOPRAVNÍ ZNAČENÍ						
DATUM	ZAK. ČÍSLO	STUPEŇ	MĚŘÍTKO	ČÍSLO VÝKRESU	REVIZE	
27.5.2025	23_013	DSP	1:500	C.4	--	

© Copyright TOP-PROJEKT s.r.o. Všechna práva jsou vyhrazena, zejména právo na kopírování, distribuci a překlad. Žádná část nesmí