



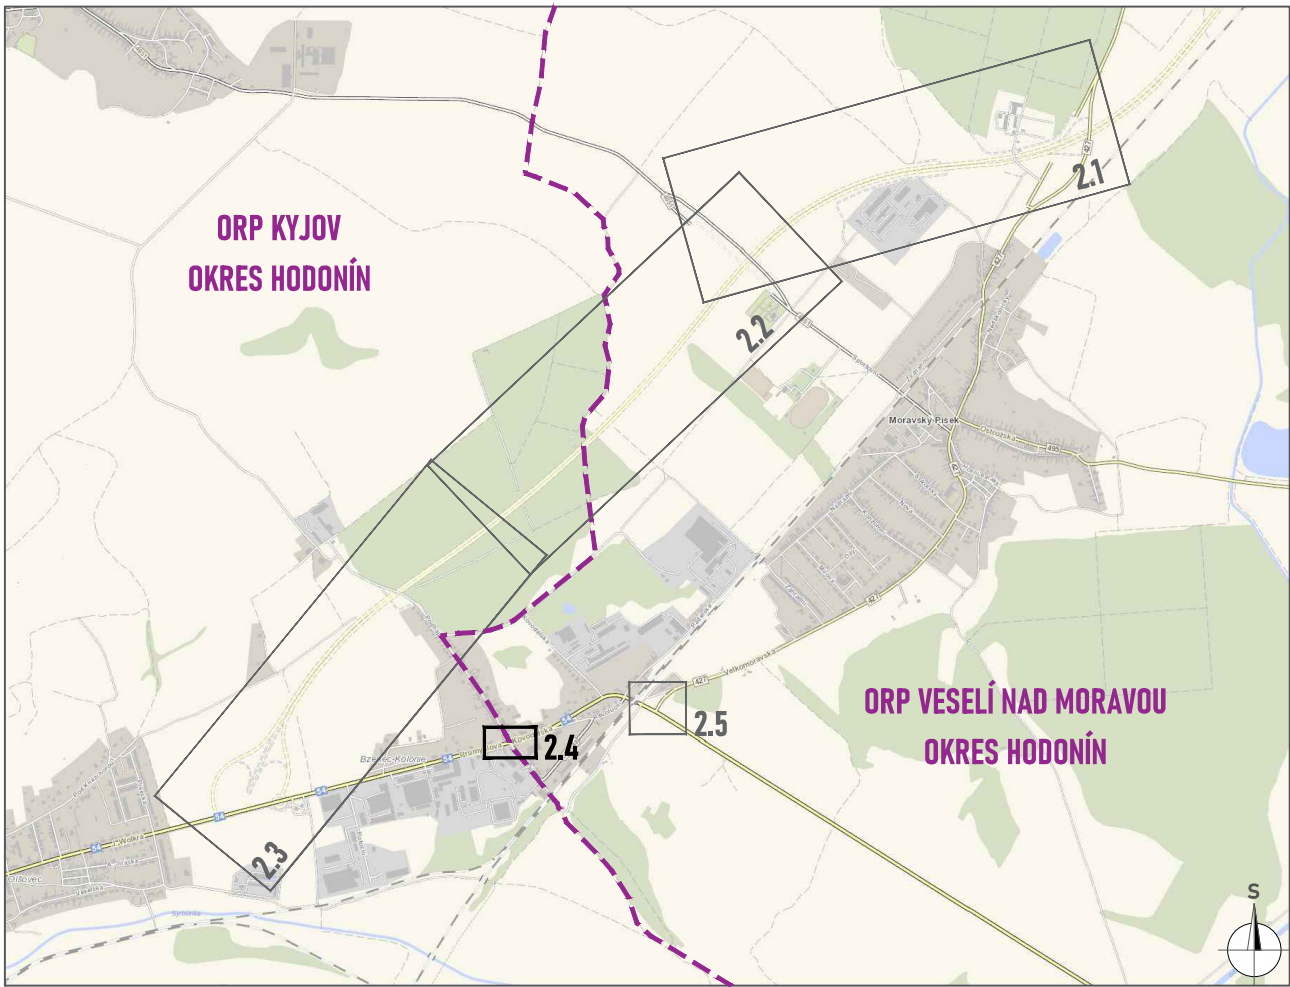

LEGENDA:	
	- stávající vodorovné dopravní značení
	- již stanovené svislé dopravní značení - beze změny
	- stávající svislé dopravní značení / jiný SO

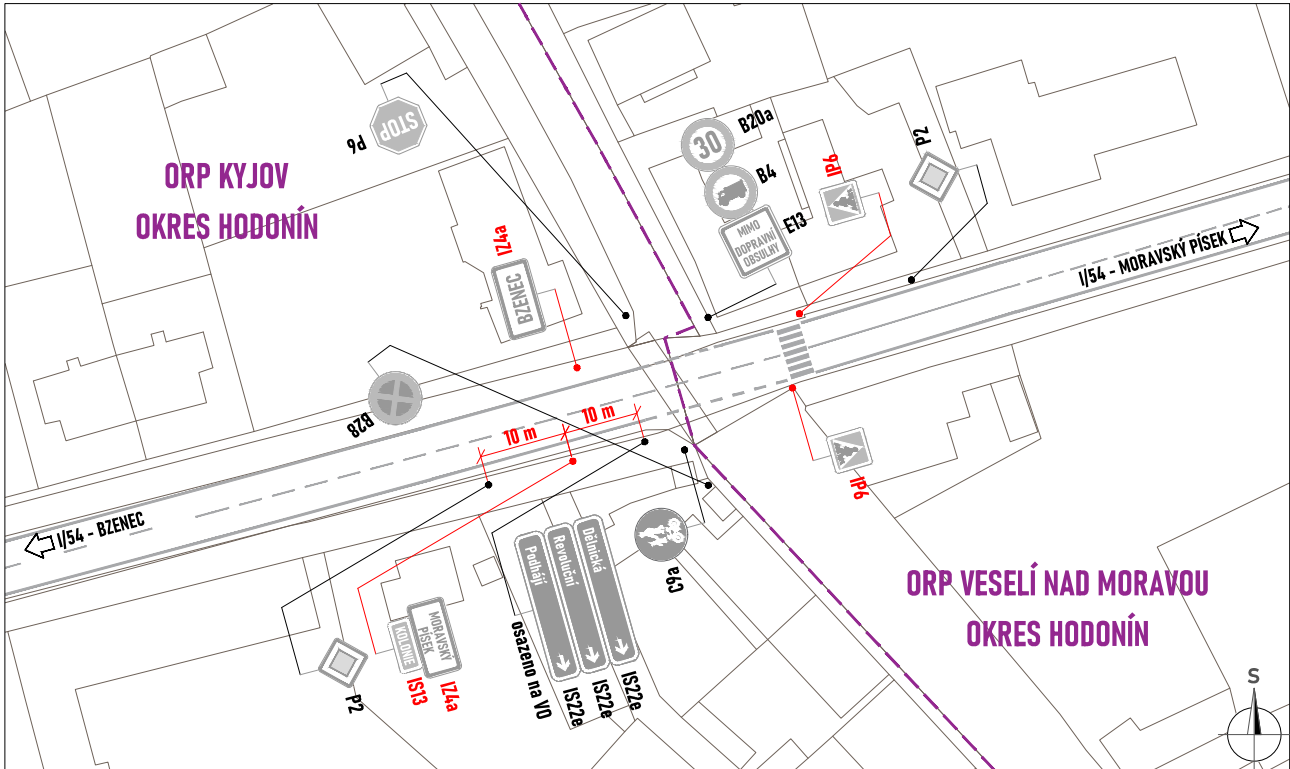

a			
b			
c			
Č.	TEXT ZMĚNY – ODŮVODNĚNÍ	DATUM	PODPIS

NÁZEV STAVBY: D55, 5509 MORAVSKÝ PÍSEK - BZENEC	
OBJEDNATEL STAVBY:  ŘEDITELSTVÍ SILNIC A DÁLNIC s. p. Čerčanská 2023/12, Krč, 140 00 Praha 4 stavbu zajišťuje SPRÁVA ZLÍN Fügnerovo nábřeží 5476, 760 01 Zlín	RAZÍTKO, PODPIS: KONTROLOVAL: DATUM:

TECHNICKÝ DOZOR INVESTORA:  HBH/SATRA/GEotest/SONDEO Kabátníkova 216/5, 602 00 Brno	RAZÍTKO, PODPIS: KONTROLOVAL: DATUM:
--	--



ZHOTOVITEL STAVBY:  SKANSKA a.s. Křižíkova 682/34a, 186 00, Praha 8 divize Inženýrské stavitelství závod Inženýrské stavitelství Morava Bohunická 133/50, 619 00, Brno	RAZÍTKO, PODPIS: KONTROLOVAL: DATUM:
--	--

KOORDINÁTOR RDS:  Dopravní stavby PROJEKCE s.r.o. Železniční 547/4A, 772 00 Olomouc HIP: Ing. Manar Chaker	RAZÍTKO, PODPIS: KONTROLOVAL: DATUM:
--	--

161.1 **RDS**

SOUŘADNICOVÝ SYSTÉM: S-JTSK, VÝŠKOVÝ SYSTÉM: B.p.v.

VEDOUcí PROJEKTANT	ING. MANAR CHAKER		
VYPRACOVAL	BC. ZIMÁK		
KONTROLOVAL	JANATA		
KRAJ: JIHMORAVSKÝ	K.Ú.: MORAVSKÝ PÍSEK, BZENEC	DATUM	10. 6. 2025
NÁZEV OBJEKTU	DOKUMENTACE OBJEKTŮ SO 161.1 – PEVNÉ SVISLÉ A VODOROVNÉ DOPRAVNÍ ZNAČENÍ		FORMÁT 2 A4
NÁZEV VÝKRESU	SITUACE DZ I/54		MĚŘÍTKO 1: 1000
		ÚČEL RDS	ČÍS. ZAKÁZKY 2021/0093
		ARCHIVNÍ ČÍS.	ČÍS. SOUPRAVY ČÍS. VÝKRESU 2.4

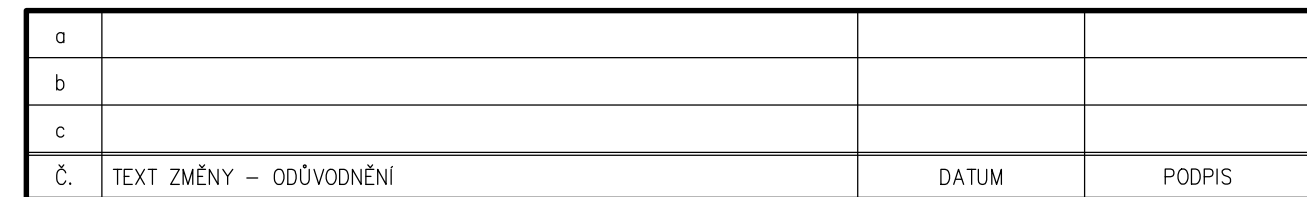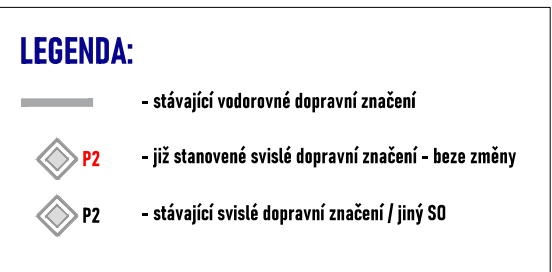

NÁZEV STAVBY: **D55, 5509 MORAVSKÝ PÍSEK - BZENEC**

OBJEDNATEL STAVBY: ŘEDITELSTVÍ SILNIC A DÁLNIC	ŘEDITELSTVÍ SILNIC A DÁLNIC s. p. Čerčanská 2023/12, Krč, 140 00 Praha 4 stavbu zajišťuje SPRÁVA ŽLÍN Fügnerovo nábřeží 5476, 760 01 Zlín	RAZÍTKO, PODPIS: KONTROLOVAL: DATUM:
--	---	--



TECHNICKÝ DOZOR INVESTORA:  HBH/SATRA/GEotest/SONDEO Kabátníkova 216/5, 602 00 Brno	RAZÍTKO, PODPIS: KONTROLOVAL: DATUM:
---	--

ZHOTOVITEL STAVBY:  SKANSKA a.s. Křižíkova 682/34a, 186 00, Praha 8 divize Inženýrské stavitelství závod Inženýrské stavitelství Morava Bohunická 133/50, 619 00, Brno	RAŽÍTKO, PODPIS: KONTROLOVAL: DATUM:
---	--

KOORDINÁTOR RDS:  PROJEKCE s.r.o. OLMOUC	Dopravní stavby PROJEKCE s.r.o. Železniční 547/4A, 772 00 Olomouc HIP: Ing. Manar Chaker	RAZÍTKO, PODPIS:
		KONTROLOVAL: DATUM:

161.1 **RDS**
SOUŘADNICOVÝ SYSTÉM: S-JTSK, VÝŠKOVÝ SYSTÉM: B.p.v

VEDOUČÍ PROJEKTANT	ING. MANAR CHAKER		
VYPRACOVAL	BC. ZIMÁK		
KONTROLOVAL	JANATA		
KRAJ: JIHO MORAVSKÝ	K.Ú.: MORAVSKÝ PÍSEK, BZENEC	DATUM	10. 6. 2025
DOKUMENTACE OBJEKTŮ SO 161.1 – PEVNÉ SVISLÉ A VODOROVNÉ DOPRAVNÍ ZNAČENÍ		FORMÁT	2 A4
		MĚŘITKO	1: 1000
		ÚČEL	RDS
		ČÍS. ZAKÁZKY	2021/0093
		ARCHIVNÍ ČÍS.	
NÁZEV VÝKRESU	SITUACE DZ I/54 ÚPRAVA SDZ A VDZ – ODSTRANĚNÍ	ČÍS. SOUPRAVY	ČÍS. VÝKRESU
			2.4

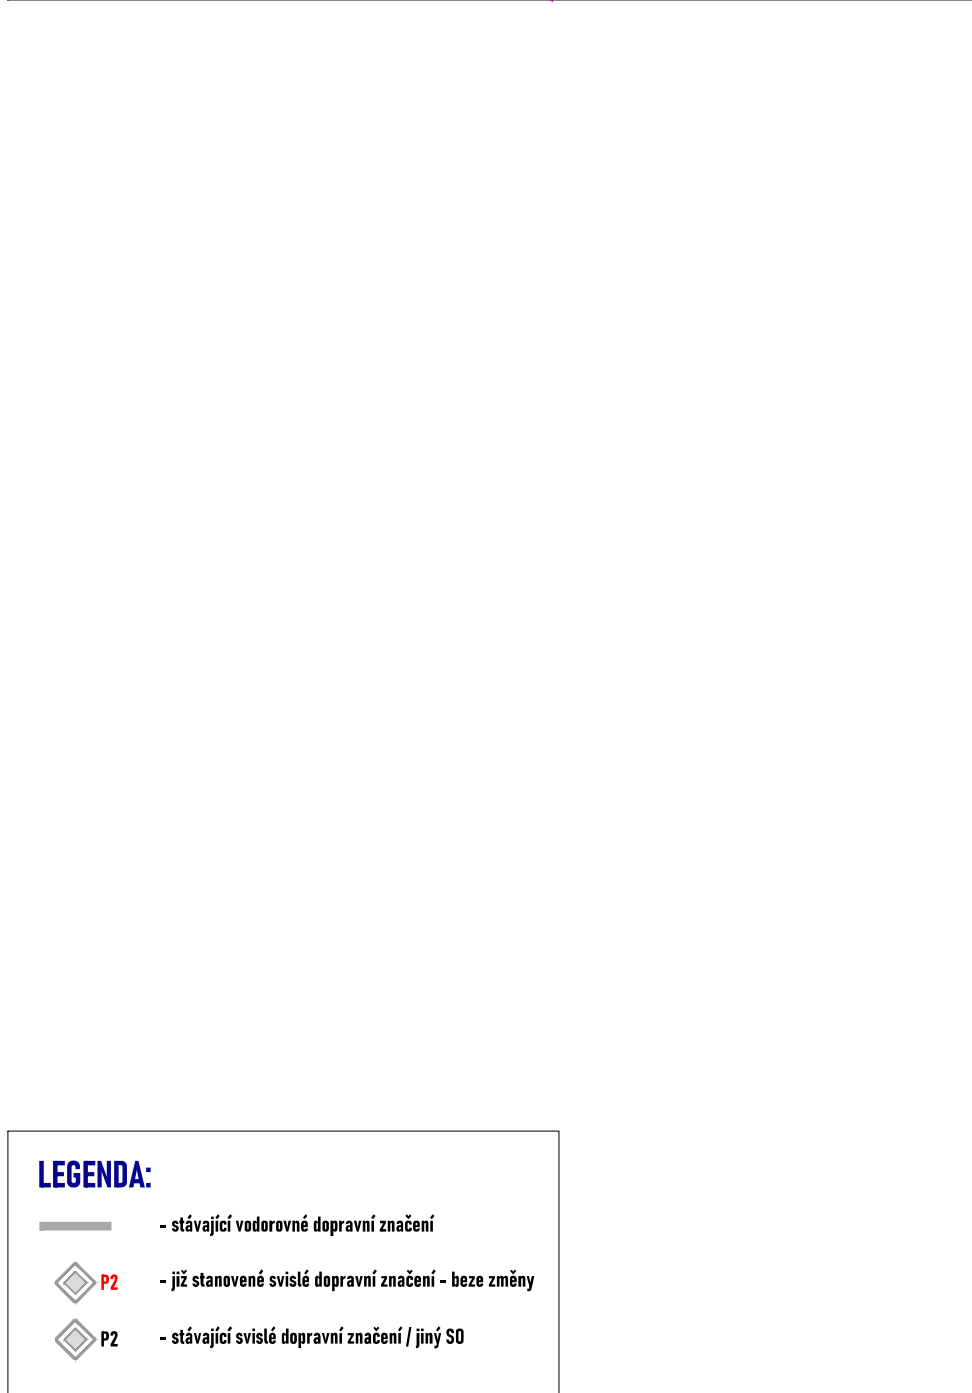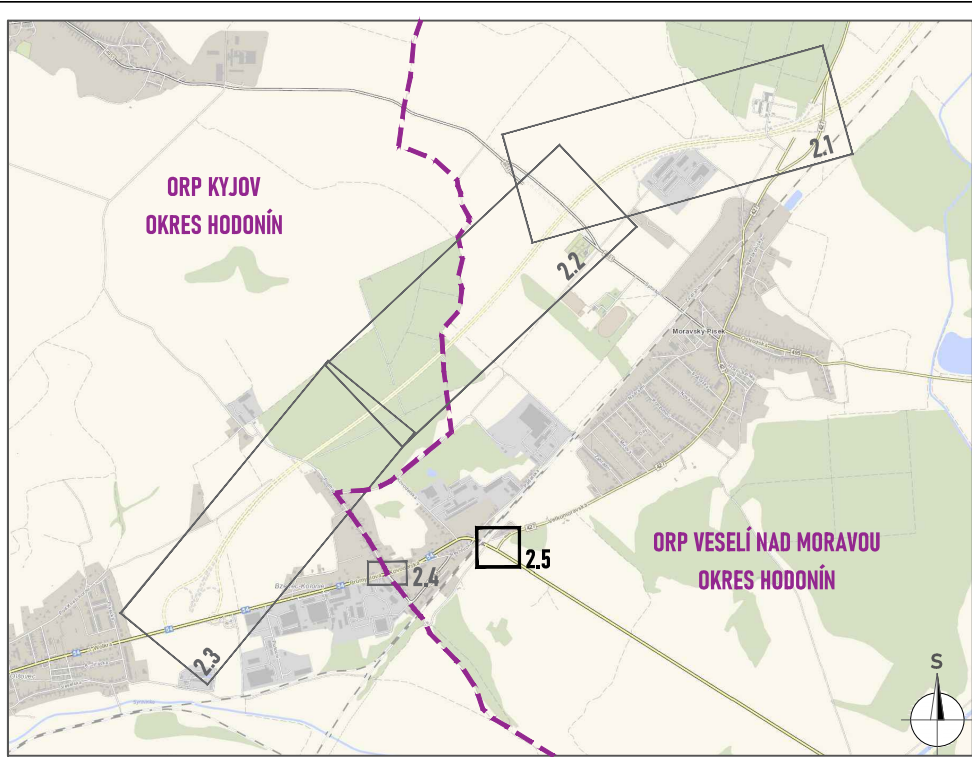


a			
b			
c			
Č.	TEXT ZMĚNY – ODŮVODNĚNÍ	DATUM	PODPIS

NÁZEV STAVBY: D55, 5509 MORAVSKÝ PÍSEK - BZENEC	
OBJEDNATEL STAVBY:  ŘEDITELSTVÍ SILNIC A DÁLNIC	ŘEDITELSTVÍ SILNIC A DÁLNIC s. p. Čerčanská 2023/12, Krč, 140 00 Praha 4 stavbu zajišťuje SPRÁVA ZLÍN Fügnerovo nábřeží 5476, 760 01 Zlín
RAZÍTKO, PODPIS: KONTROLOVAL: DATUM:	


TECHNICKÝ DOZOR INVESTORA:  HBH/SATRA/GEotest/SONDEO Kabátčíkova 216/5, 602 00 Brno	RAŽITKO, PODPIS: KONTROLOVAL: DATUM:
--	--



ZHOTOVITEL STAVBY: SKANSKA Křížíkova 682/34a, 186 00, Praha 8 divize Inženýrské stavitelství závod Inženýrské stavitelství Morava Bohunická 133/50, 619 00, Brno	RAŽÍTKO, PODPIS: KONTROLOVAL: DATUM:
---	--

 KOORDINÁTOR RDS:  Dopravní stavby PROJEKCE s.r.o. Železniční 547/4A, 772 00 Olomouc HIP: Ing. Manar Chaker	RAZÍTKO, PODPIS:
	KONTROLOVAL: DATUM:

161.1 RDS

SOUŘADNICOVÝ SYSTÉM: S-JTSK, VÝŠKOVÝ SYSTÉM: B.p.v.

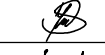VEDOUcí PROJEKTANT	ING. MANAR CHAKER			
VYPRACOVAL	BC. ZIMÁK			
KONTROLOVAL	JANATA			
KRAJ: JIHO MORAVSKÝ	K.Ú.: MORAVSKÝ PÍSEK, BZENEC	DATUM	10. 6. 2025	
NÁZEV OBJEKTU DOKUMENTACE OBJEKTŮ SO 161.1 – PEVNÉ SVISLÉ A VODOROVNÉ DOPRAVNÍ ZNAČENÍ		FORMÁT	3 A4	
		MĚŘITKO	1: 1000	
		ÚČEL	RDS	
		ČÍS. ZAKÁZKY	2021/0093	
		ARCHIVNÍ ČÍS.		
		ČÍS. SOUPRAVY	ČÍS. VÝKRESU	
NÁZEV VÝKRESU			2.5	
SITUACE DZ I/54 A II/427				

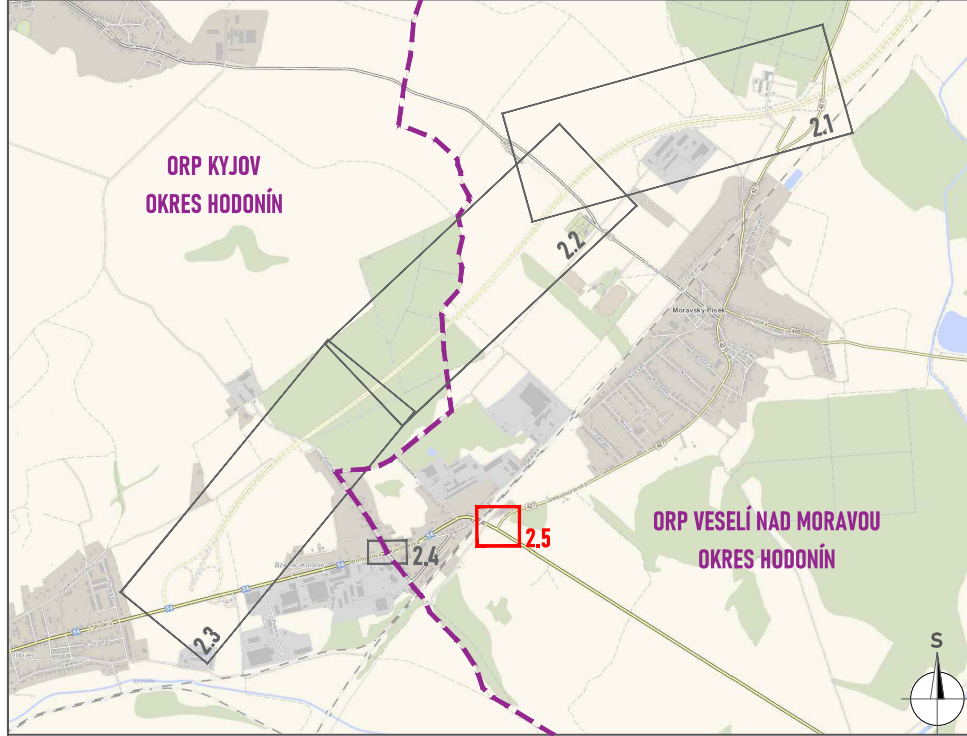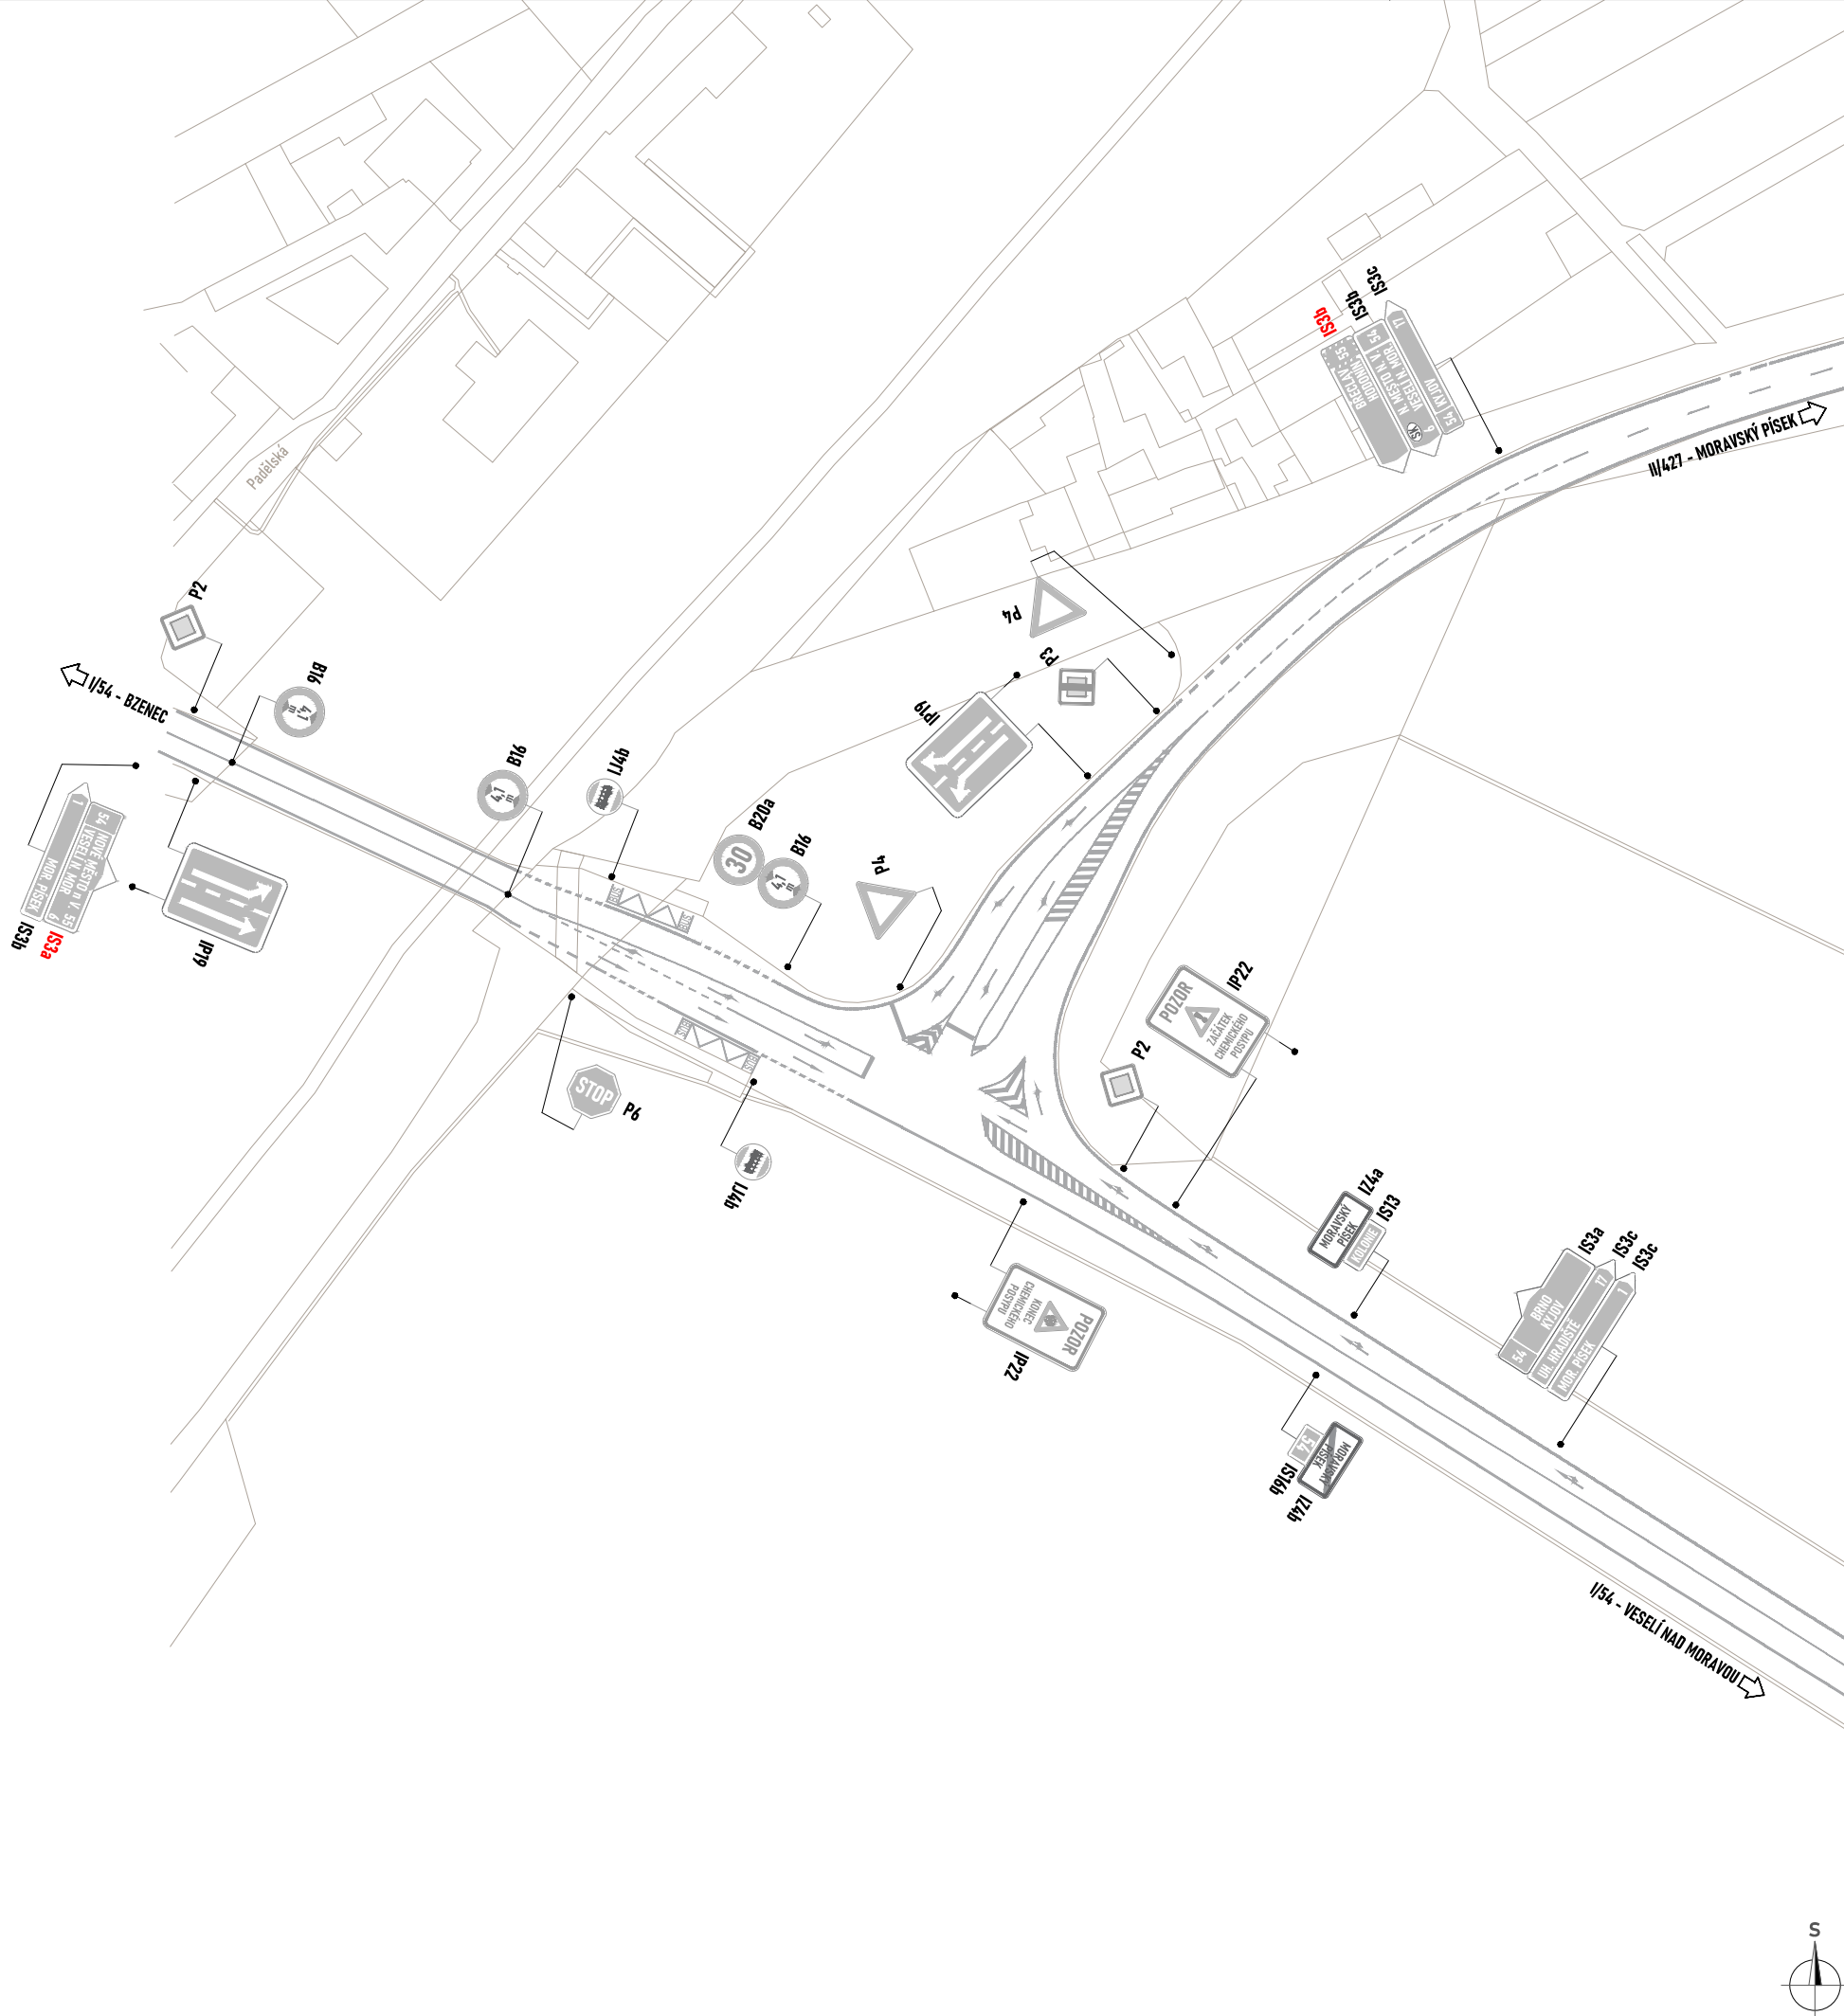

LEGENDA:

- stávající vodorovné dopravní značení
- již stanovené svislé dopravní značení - beze změny
- stávající svislé dopravní značení / jiný SO


a			
b			
c			
Č.	TEXT ZMĚNY – ODŮVODNĚNÍ	DATUM	PODPIS

NÁZEV STAVBY: D55, 5509 MORAVSKÝ PÍSEK - BZENEC			
OBJEDNATEL STAVBY:  ŘEDITELSTVÍ SILNIC A DÁLNIC s. p. Čerčanská 2023/12, Krč, 140 00 Praha 4 stavbu zajišťuje SPRÁVA ZLÍN Fügnerovo nábřeží 5476, 760 01 Zlín		RAZÍTKO, PODPIS: KONTROLOVAL: DATUM:	
TECHNICKÝ DOZOR INVESTORA:  HBH/SATRA/GEOtest/SONDEO Kabátníkova 216/5, 602 00 Brno		RAZÍTKO, PODPIS: KONTROLOVAL: DATUM:	
ZHOTOVITEL STAVBY:  SKANSKA a.s. Křížíkova 682/34a, 186 00, Praha 8 divize Inženýrské stavitelství závod Inženýrské stavitelství Morava Bohunická 133/50, 619 00, Brno		RAZÍTKO, PODPIS: KONTROLOVAL: DATUM:	
KOORDINÁTOR RDS:  PROJEKCE s.r.o. OLOMOUC		Dopravní stavby PROJEKCE s.r.o. Železniční 547/4A, 772 00 Olomouc HIP: Ing. Manar Chaker	
		RAZÍTKO, PODPIS: KONTROLOVAL: DATUM:	

161.1

RDS

SOUŘADNICOVÝ SYSTÉM: S-JTSK, VÝŠKOVÝ SYSTÉM: B.p.v.

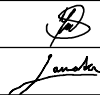VEDOUČÍ PROJEKTANT	ING. MANAR CHAKER			
VYPRACOVAL	BC. ZIMÁK			
KONTROLOVAL	JANATA			
KRAJ: JIHOMORAVSKÝ	K.Ú.: MORAVSKÝ PÍSEK, BZENEC	DATUM	10. 6. 2025	
NÁZEV OBJEKTU DOKUMENTACE OBJEKTŮ SO 161.1 – PEVNÉ SVISLÉ A VODOROVNÉ DOPRAVNÍ ZNAČENÍ		FORMÁT	3 A4	
		MĚŘÍTKO	1: 1000	
		ÚČEL	RDS	
		ČÍS. ZAKÁZKY	2021/0093	
		ARCHIVNÍ ČÍS.		
NÁZEV VÝKRESU	SITUACE DZ I/54 A II/427 ÚPRAVA SDZ A VDZ – ODSTRANĚNÍ	ČÍS. SOUPRAVY	ČÍS. VÝKRESU	
			2.5	