
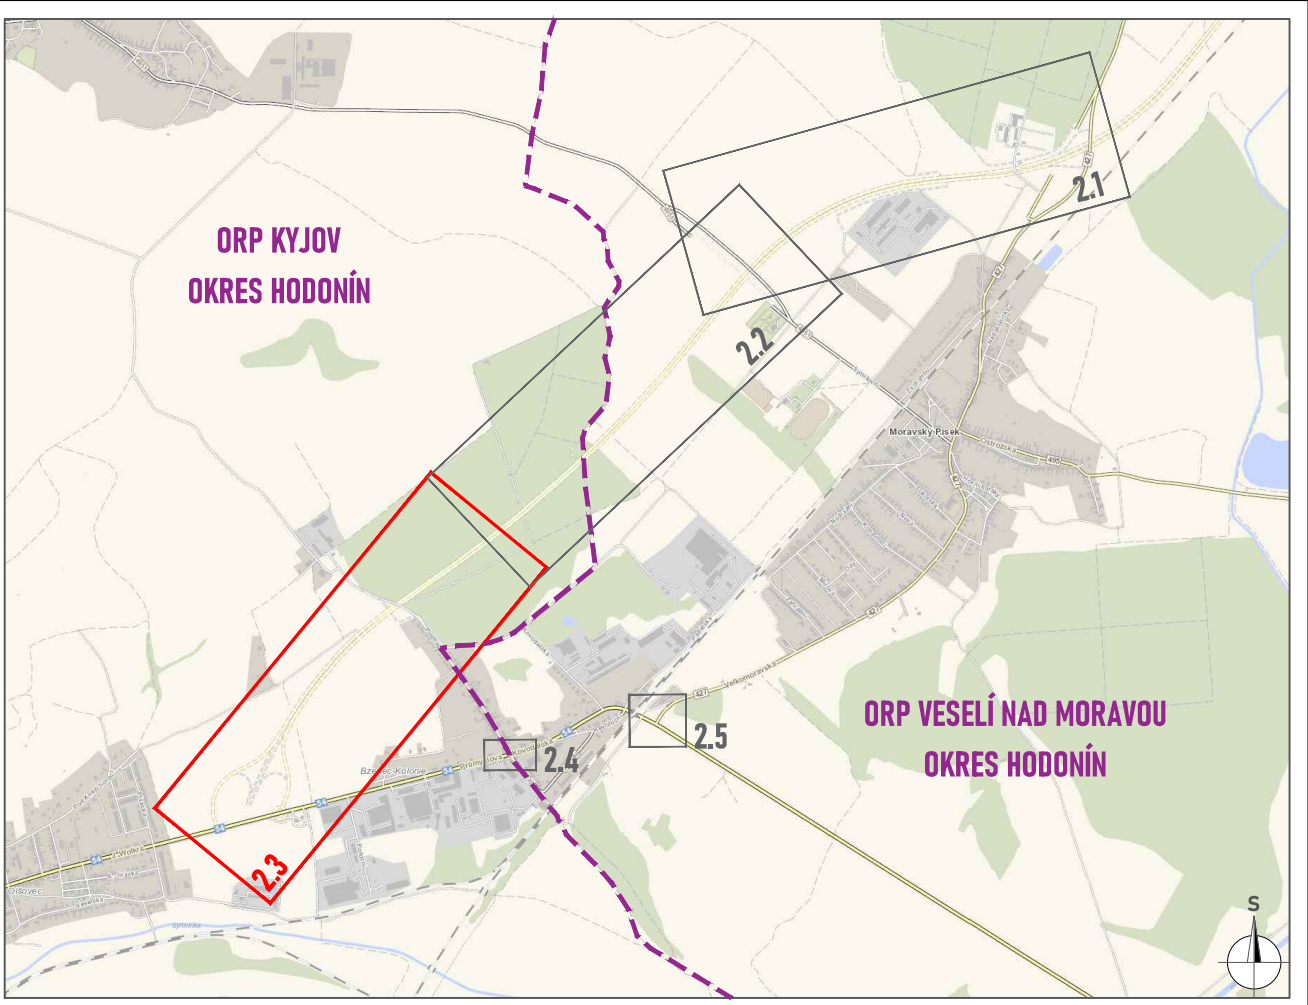


 

a			
b			
c			
C. TEXT ZMĚNY – ODVOZOVÁNÍ		DATUM	PODPIS


NÁZEV STAVBY: D55, 5509 MORAVSKÝ PÍSEK - BZENEC		RAZITKO, PODPIS:
OBJEDNATEL STAVBY: ŘEDITELSTVÍ SILNIC A DÁLNIC s. p. Čertovská 2023/12, Kd, 140 00 Praha 4		KONTROLOVAL:
stavbu zajišťuje SPRÁVA ŽLÍN Fúgerova nábřeží 5476, 760 01 Zlín		DATUM:

TECHNICKÝ DOZOR INVESTORA: HBH/SATRA/GEOTEST/SONDEO Kubelíkova 216/5, 602 00 Brno		RAZITKO, PODPIS:
KONTROLOVAL:		DATUM:


ZHOTVITEL STAVBY: SKANSKA a.s. Křídla 682/146, 186 00, Praha 8 divize Integrované stavby a služby Základní integrace stavby a služby Bahulnická 133/50, 619 00, Brno		RAZITKO, PODPIS:
KONTROLOVAL:		DATUM:

KOORDINÁTOR RDS: PROJEKCE s.r.o. Zelená 1547/4A, 772 00 Olomouc HP: Ing. Marek Čížek		RAZITKO, PODPIS:
KONTROLOVAL:		DATUM:

161.1		RDS
VEDOUcí PROJEKTANT: ING. MANAR CHAKER		SOUPRAVOVÝ SYSTÉM: S-JISK, VÝŠKOVÝ SYSTÉM: Bp.k
VYPRACOVAL: BC. ZIMAK		DATE: 10. 6. 2025
KONTROLOVAL: JANATA		FORMÁT: 10 A4
NÁZEV OBJEKTU: DOKUMENTACE OBJEKTŮ SO 161.1 – PEVNÉ SVISLÉ A VODOROVNÉ DOPRAVNÍ ZNAČENÍ		MĚŘITKO: 1:1000
OBRÁZKOVÝ SYSTÉM: DOKUMENTACE		ÚČEL: RDS
NÁZEV VÝKRESU: SITUACE DZ KM 28 – KÚ ÚPRAVA SDZ A VDZ – ODSTRANĚNÍ		ČÍSLO VÝKRESU: 2021/0093
DOKUMENTACE		ČÍSLO VÝKRESU: 2.3

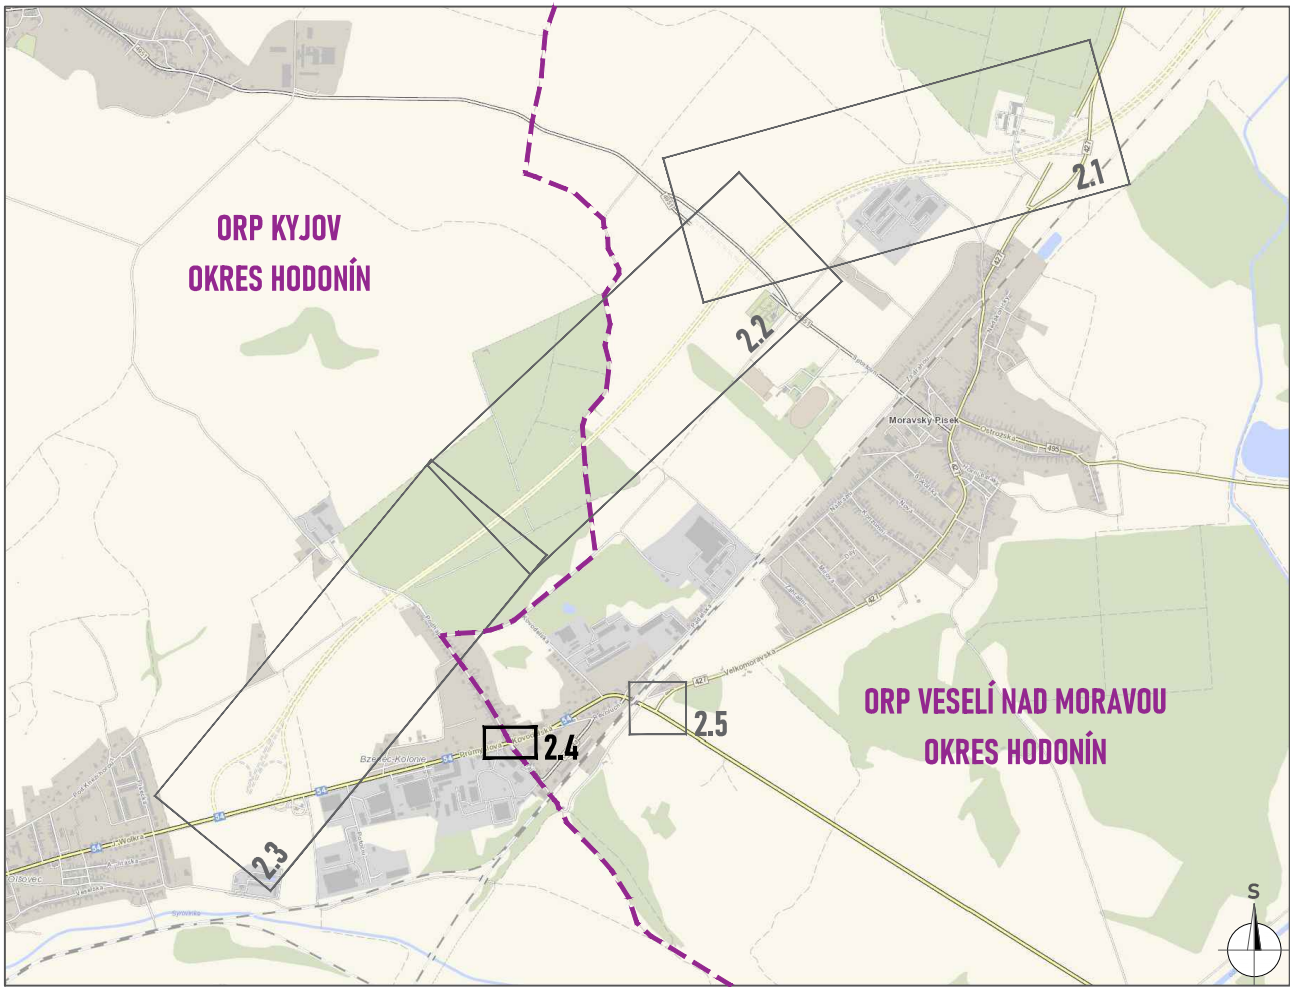

LEGENDA:	
	- stávající vodorovné dopravní značení
	- již stanovené svislé dopravní značení - beze změny
	- stávající svislé dopravní značení / jiný SO

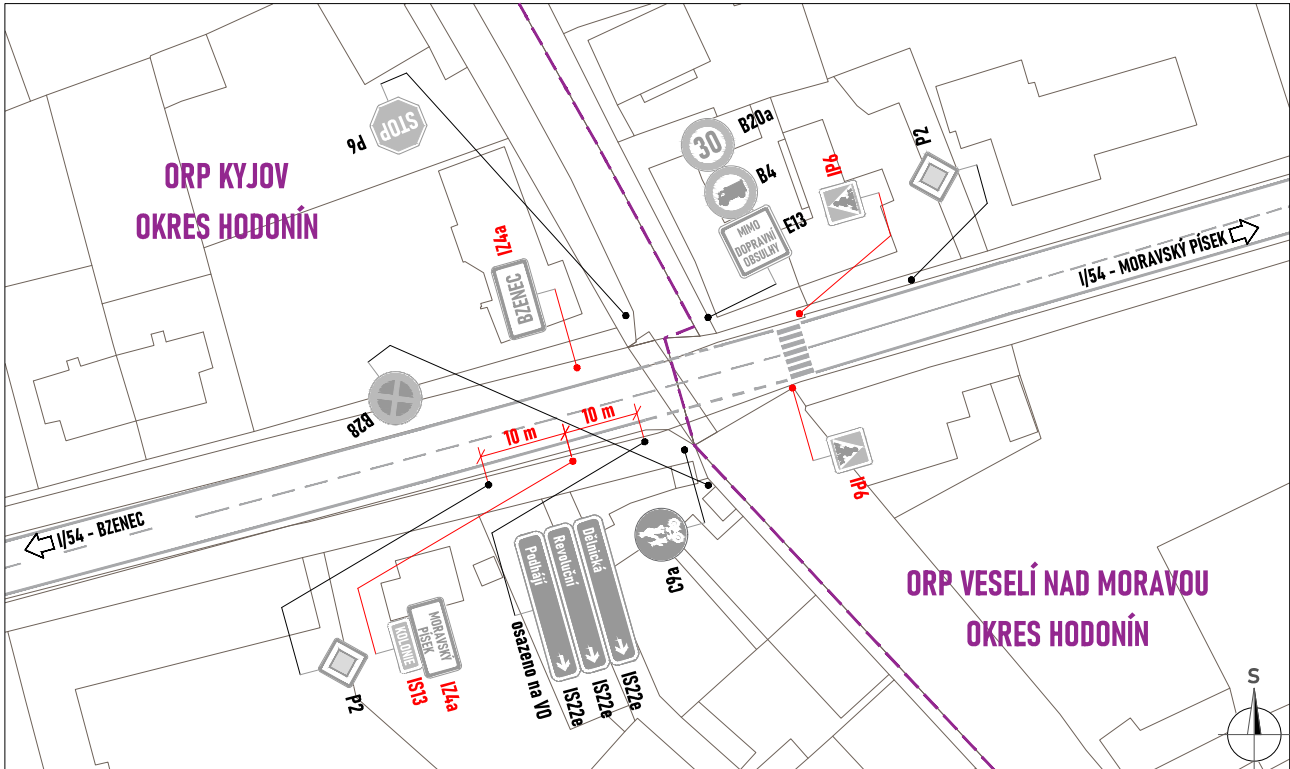

a			
b			
c			
Č.	TEXT ZMĚNY – ODŮVODNĚNÍ	DATUM	PODPIS

NÁZEV STAVBY: D55, 5509 MORAVSKÝ PÍSEK - BZENEC			
OBJEDNATEL STAVBY:  ŘEDITELSTVÍ SILNIC A DÁLNIC s. p. Čerčanská 2023/12, Krč, 140 00 Praha 4 stavbu zajišťuje SPRÁVA ZLÍN Fügnerovo nábřeží 5476, 760 01 Zlín		RAZÍTKO, PODPIS: KONTROLOVAL: DATUM:	

TECHNICKÝ DOZOR INVESTORA:  HBH/SATRA/GEOtest/SONDEO Kabátníkova 216/5, 602 00 Brno		RAZÍTKO, PODPIS: KONTROLOVAL: DATUM:	
--	--	--	--


ZHOTOVITEL STAVBY:  SKANSKA a.s. Křižíkova 682/34a, 186 00, Praha 8 divize Inženýrské stavitelství závod Inženýrské stavitelství Morava Bohunická 133/50, 619 00, Brno		RAZÍTKO, PODPIS: KONTROLOVAL: DATUM:	
--	--	--	--

KOORDINÁTOR RDS:  Dopravní stavby PROJEKCE s.r.o. Železniční 547/4A, 772 00 Olomouc HIP: Ing. Manar Chaker		RAZÍTKO, PODPIS: KONTROLOVAL: DATUM:	
--	--	--	--


161.1 RDS

SOUŘADNICOVÝ SYSTÉM: S–JTSK, VÝŠKOVÝ SYSTÉM: B.p.v.

VEDOUCÍ PROJEKTANT	ING. MANAR CHAKER		
VYPRACOVAL	BC. ZIMÁK		
KONTROLOVAL	JANATA		
KRAJ: JIHMORAVSKÝ	K.Ú.: MORAVSKÝ PÍSEK, BZENEC	DATUM	10. 6. 2025
NÁZEV OBJEKTU		FORMÁT	2 A4
DOKUMENTACE OBJEKTŮ SO 161.1 – PEVNÉ SVISLÉ A VODOROVNÉ DOPRAVNÍ ZNAČENÍ		MĚŘÍTKO	1: 1000
		ÚČEL	RDS
		ČÍS. ZAKÁZKY	2021/0093
NÁZEV VÝKRESU		ARCHIVNÍ ČÍS.	
		ČÍS. SOUPRAVY	ČÍS. VÝKRESU
SITUACE DZ I/54			2.4

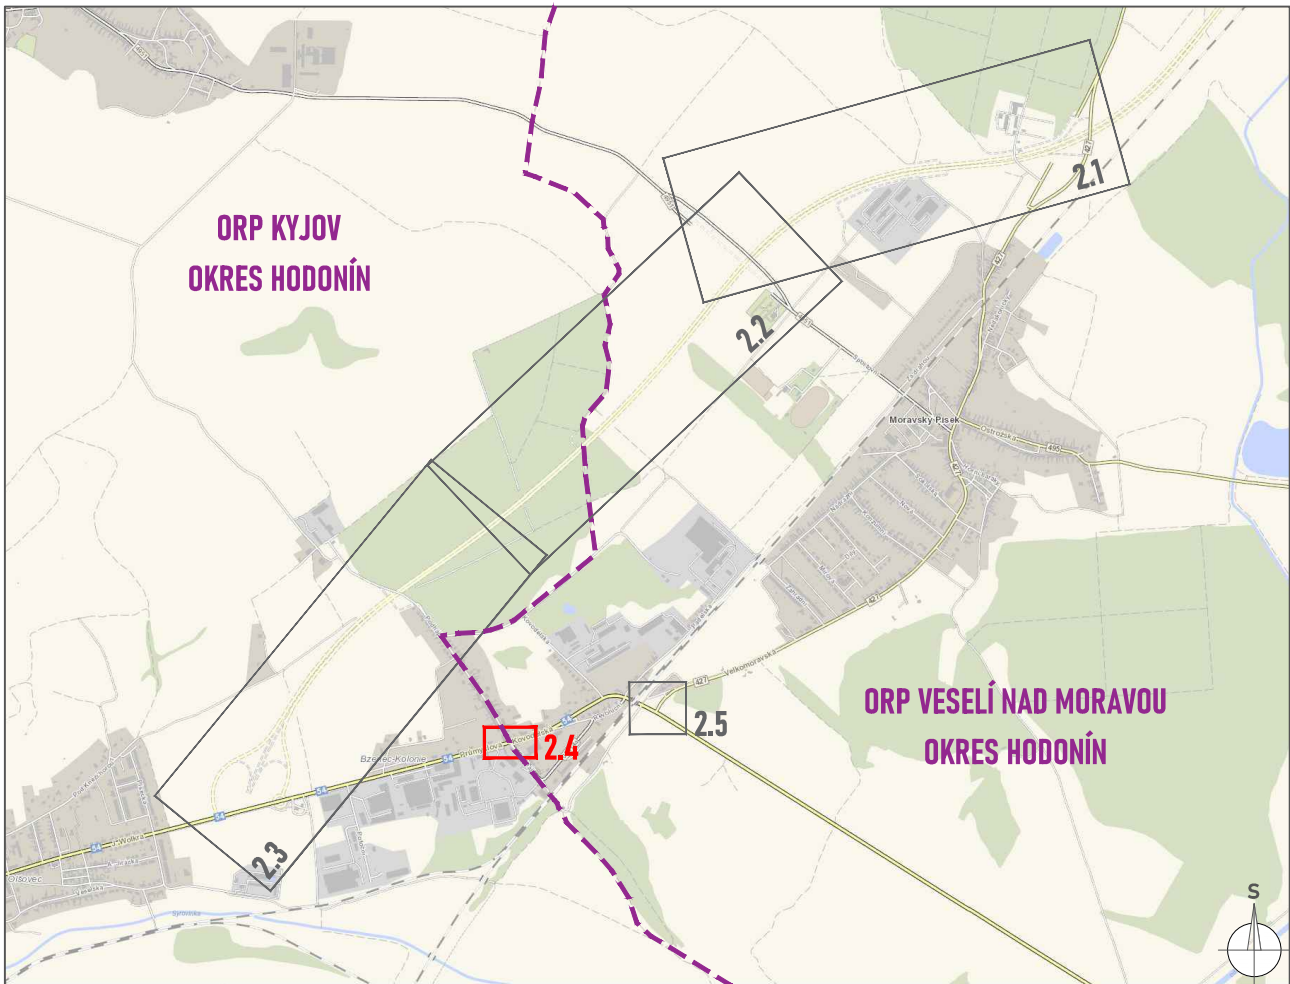

LEGENDA:	
	- stávající vodorovné dopravní značení
	- již stanovené svislé dopravní značení - beze změny
	- stávající svislé dopravní značení / jiný SO

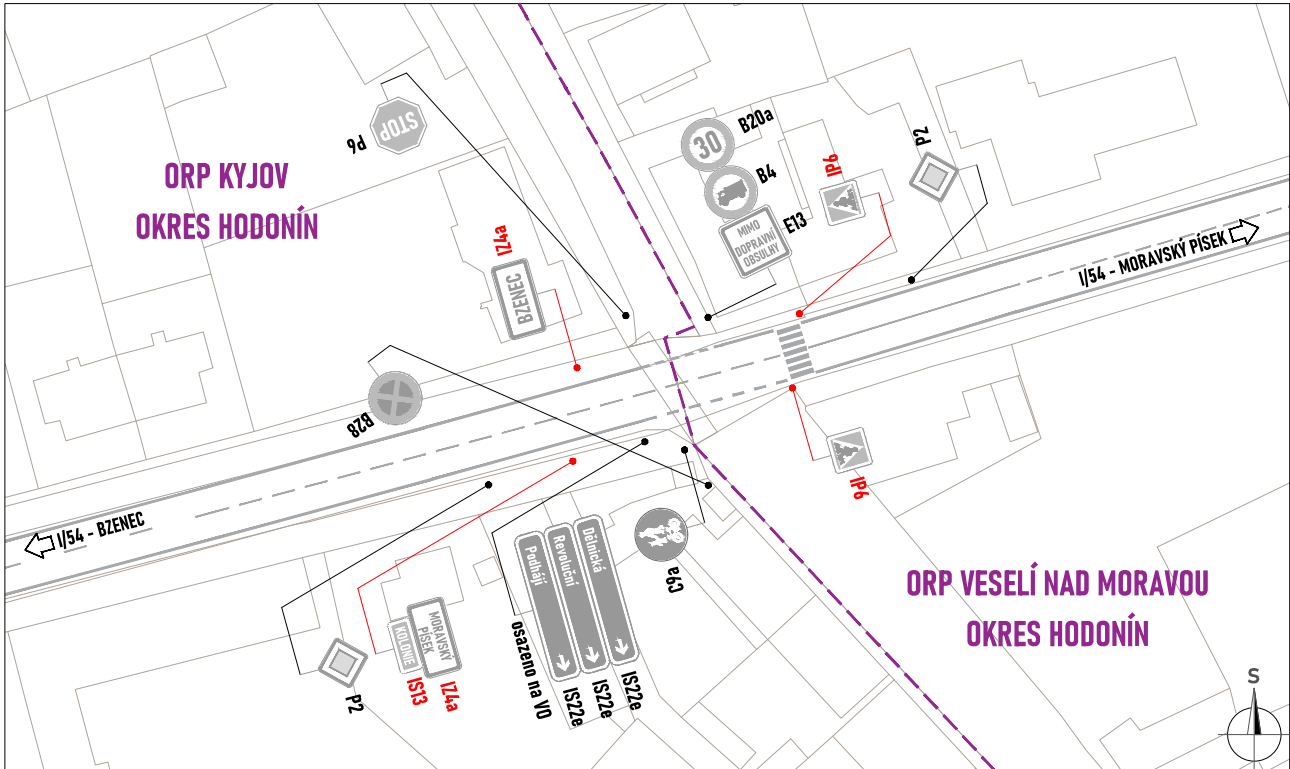

a			
b			
c			
Č.	TEXT ZMĚNY – ODŮVODNĚNÍ	DATUM	PODPIS

NÁZEV STAVBY: D55, 5509 MORAVSKÝ PÍSEK - BZENEC			
OBJEDNATEL STAVBY:  ŘEDITELSTVÍ SILNIC A DÁLNIC s. p. Čerčanská 2023/12, Krč, 140 00 Praha 4 stavbu zajišťuje SPRÁVA ZLÍN Fügnerovo nábřeží 5476, 760 01 Zlín		RAZÍTKO, PODPIS: KONTROLOVAL: DATUM:	



TECHNICKÝ DOZOR INVESTORA:  HBH/SATRA/GEotest/SONDEO Kabátníkova 216/5, 602 00 Brno		RAZÍTKO, PODPIS: KONTROLOVAL: DATUM:	
--	--	--	--

ZHOTOVITEL STAVBY: SKANSKA a.s. Křižíkova 682/34a, 186 00, Praha 8 divize Inženýrské stavitelství závod Inženýrské stavitelství Morava Bohunická 133/50, 619 00, Brno		RAZÍTKO, PODPIS: KONTROLOVAL: DATUM:	
--	--	--	--

KOORDINÁTOR RDS:  Dopravní stavby PROJEKCE s.r.o. Železniční 547/4A, 772 00 Olomouc HIP: Ing. Manar Chaker		RAZÍTKO, PODPIS: KONTROLOVAL: DATUM:	
--	--	--	--

161.1		RDS	
SOUŘADNICOVÝ SYSTÉM: S-JTSK, VÝŠKOVÝ SYSTÉM: B.p.v.			

VEDOUcí PROJEKTANT	ING. MANAR CHAKER		
VYPRACOVAL	BC. ZIMÁK		
KONTROLOVAL	JANATA		
KRAJ: JIHMORAVSKÝ	K.Ú.: MORAVSKÝ PÍSEK, BZENEC	DATUM	10. 6. 2025
NÁZEV OBJEKTU		FORMÁT	2 A4
DOKUMENTACE OBJEKTŮ SO 161.1 – PEVNÉ SVISLÉ A VODOROVNÉ DOPRAVNÍ ZNAČENÍ		MĚŘÍTKO	1: 1000
		ÚČEL	RDS
		ČÍS. ZAKÁZKY	2021/0093
NÁZEV VÝKRESU		ARCHIVNÍ ČÍS.	
SITUACE DZ I/54 ÚPRAVA SDZ A VDZ – ODSTRANĚNÍ		ČÍS. SOUPRAVY	ČÍS. VÝKRESU
			2.4

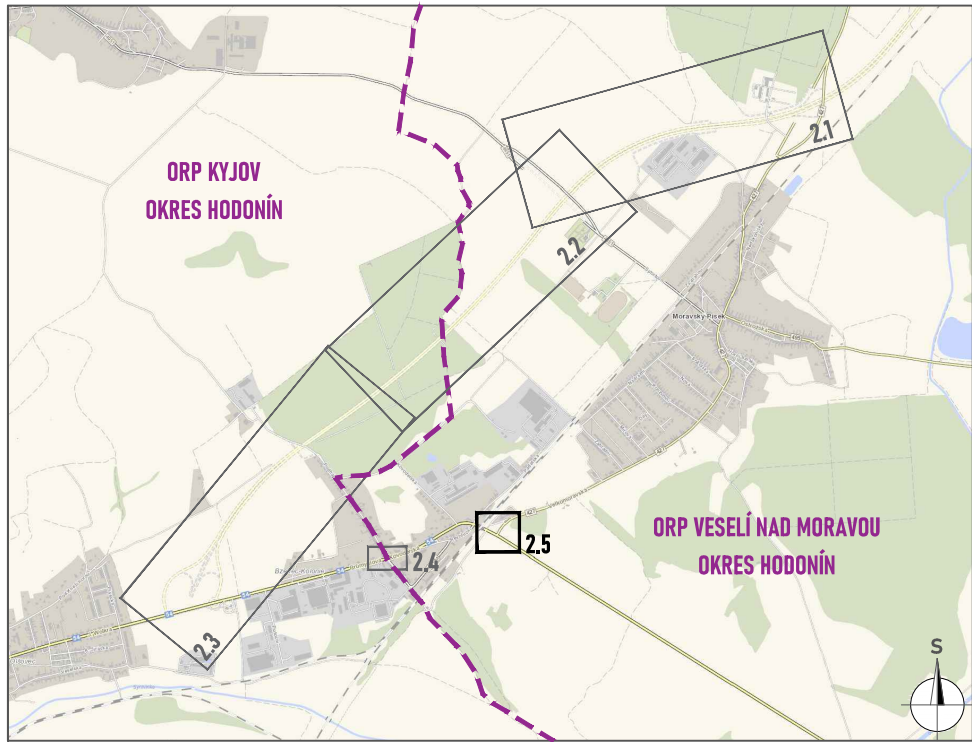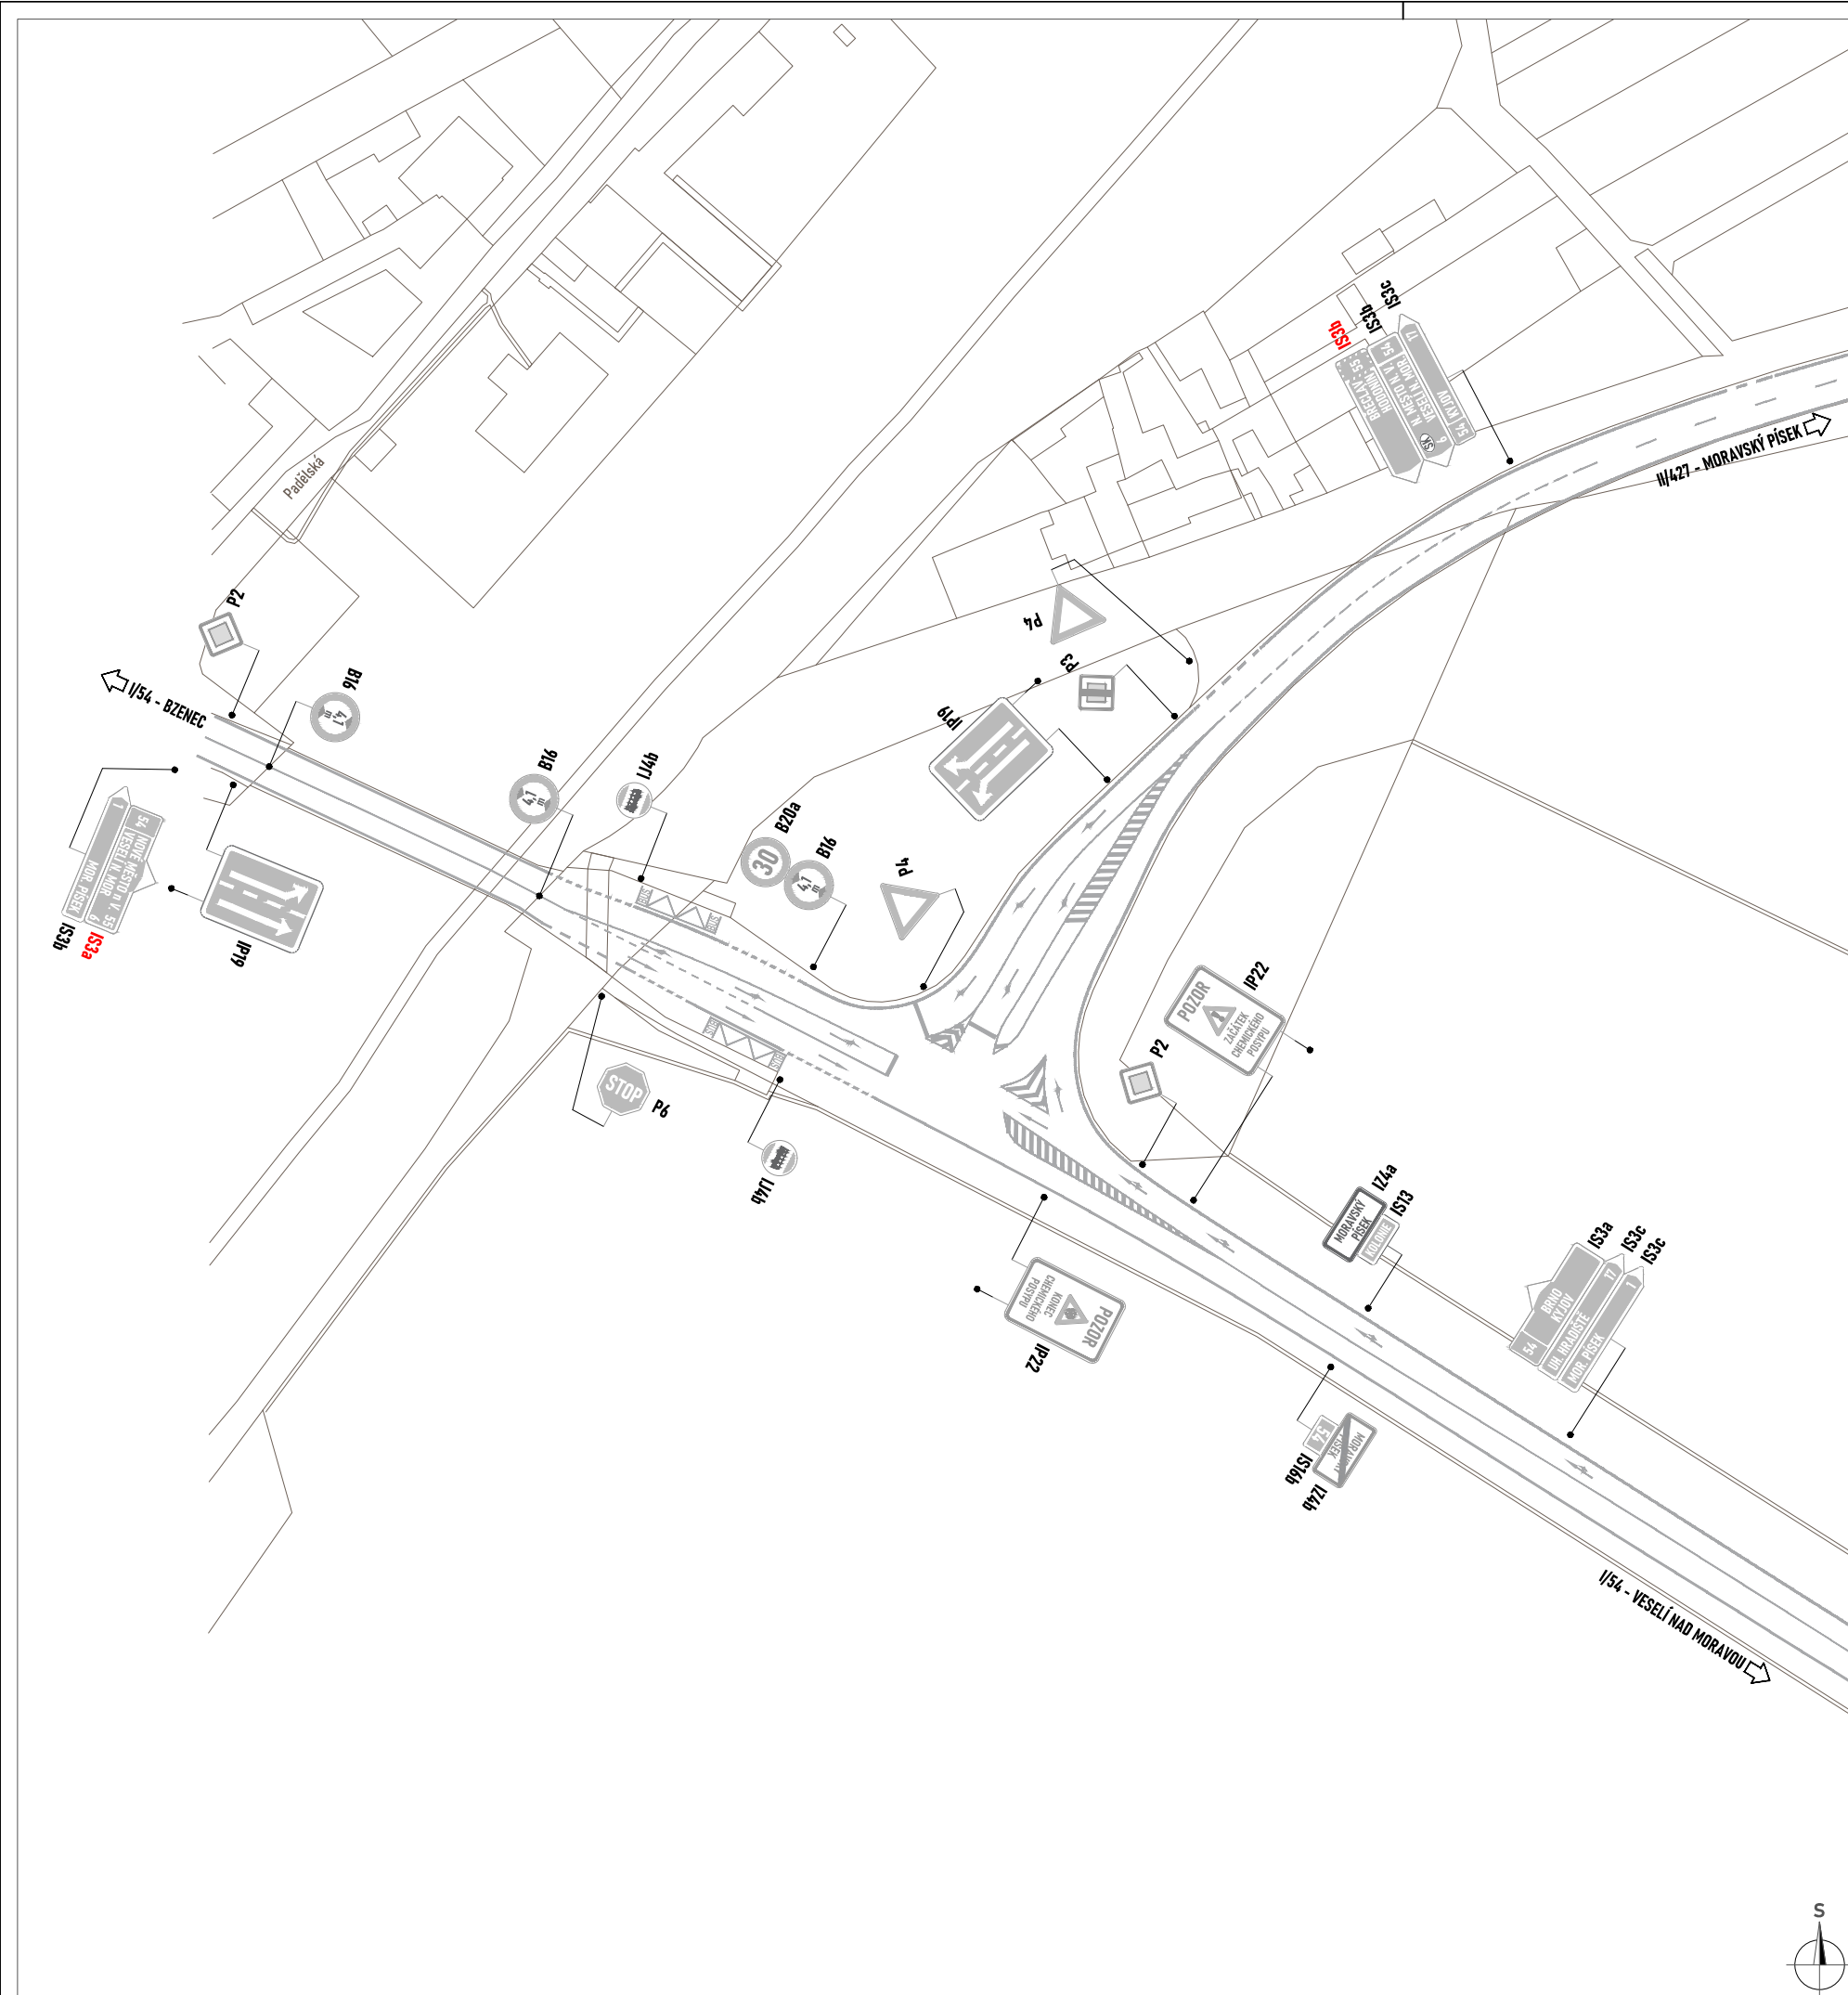




LEGENDA:

- stávající vodorovné dopravní značení
- již stanovené svislé dopravní značení - beze změny
- stávající svislé dopravní značení / jiný SO

a			
b			
c			
Č.	TEXT ZMĚNY – ODŮVODNĚNÍ	DATUM	PODPIS

NÁZEV STAVBY: D55, 5509 MORAVSKÝ PÍSEK - BZENEC			
OBJEDNATEL STAVBY:  ŘEDITELSTVÍ SILNIC A DÁLNIC s. p. Čerčanská 2023/12, Krč, 140 00 Praha 4 stavbu zajišťuje SPRÁVA ZLÍN Fügnerovo nábřeží 5476, 760 01 Zlín		RAZÍTKO, PODPIS: KONTROLOVAL: DATUM:	
TECHNICKÝ DOZOR INVESTORA:  HBH/SATRA/GEOtest/SONDEO Kabátníkova 216/5, 602 00 Brno		RAZÍTKO, PODPIS: KONTROLOVAL: DATUM:	
ZHOTOVITEL STAVBY:  SKANSKA a.s. Křížíkova 682/34a, 186 00, Praha 8 divize Inženýrské stavitelství závod Inženýrské stavitelství Morava Bohunická 133/50, 619 00, Brno		RAZÍTKO, PODPIS: KONTROLOVAL: DATUM:	
KOORDINÁTOR RDS:  PROJEKCE s.r.o. OLOMOUC Železniční 547/4A, 772 00 Olomouc HIP: Ing. Manar Chaker		RAZÍTKO, PODPIS: KONTROLOVAL: DATUM:	

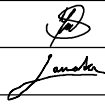161.1		RDS	
SOUŘADNICOVÝ SYSTÉM: S-JTSK, VÝŠKOVÝ SYSTÉM: B.p.v.			
VEDOUČÍ PROJEKTANT	ING. MANAR CHAKER		
VYPRACOVAL	BC. ZIMÁK		
KONTROLOVAL	JANATA		
KRAJ: JIHOMORAVSKÝ		K.Ú.: MORAVSKÝ PÍSEK, BZENEC	
DOKUMENTACE OBJEKTŮ SO 161.1 – PEVNÉ SVISLÉ A VODOROVNÉ DOPRAVNÍ ZNAČENÍ		DATUM	10. 6. 2025
		FORMÁT	3 A4
		MĚŘÍTKO	1: 1000
		ÚČEL	RDS
		ČÍS. ZAKÁZKY	2021/0093
NÁZEV VÝKRESU SITUACE DZ I/54 A II/427		ARCHIVNÍ ČÍS.	
		ČÍS. SOUPRAVY	ČÍS. VÝKRESU
			2.5

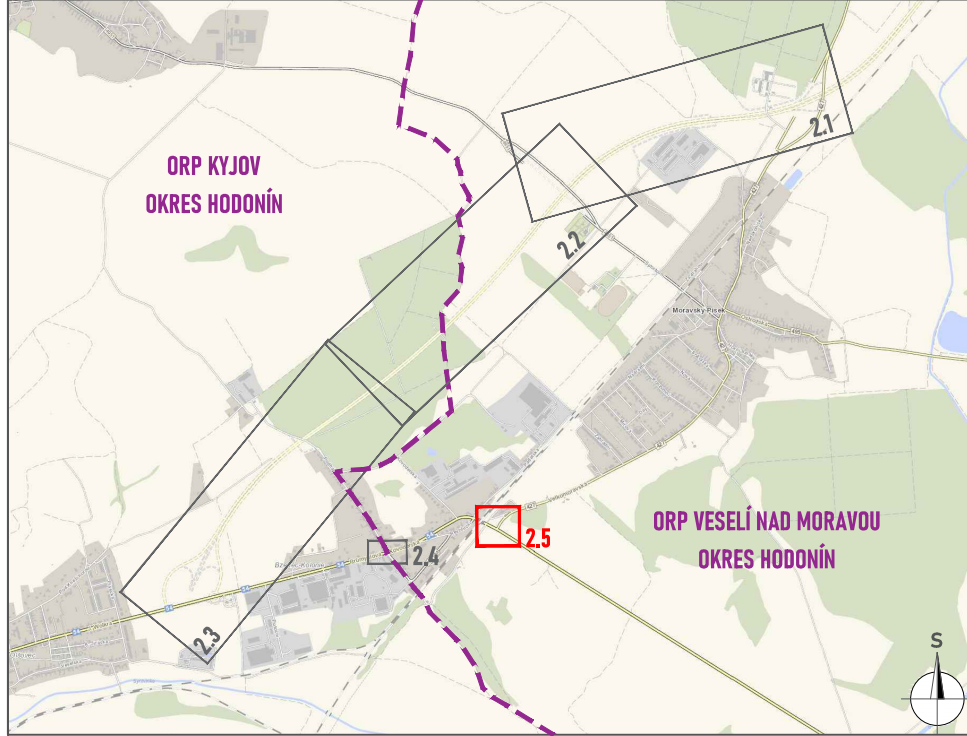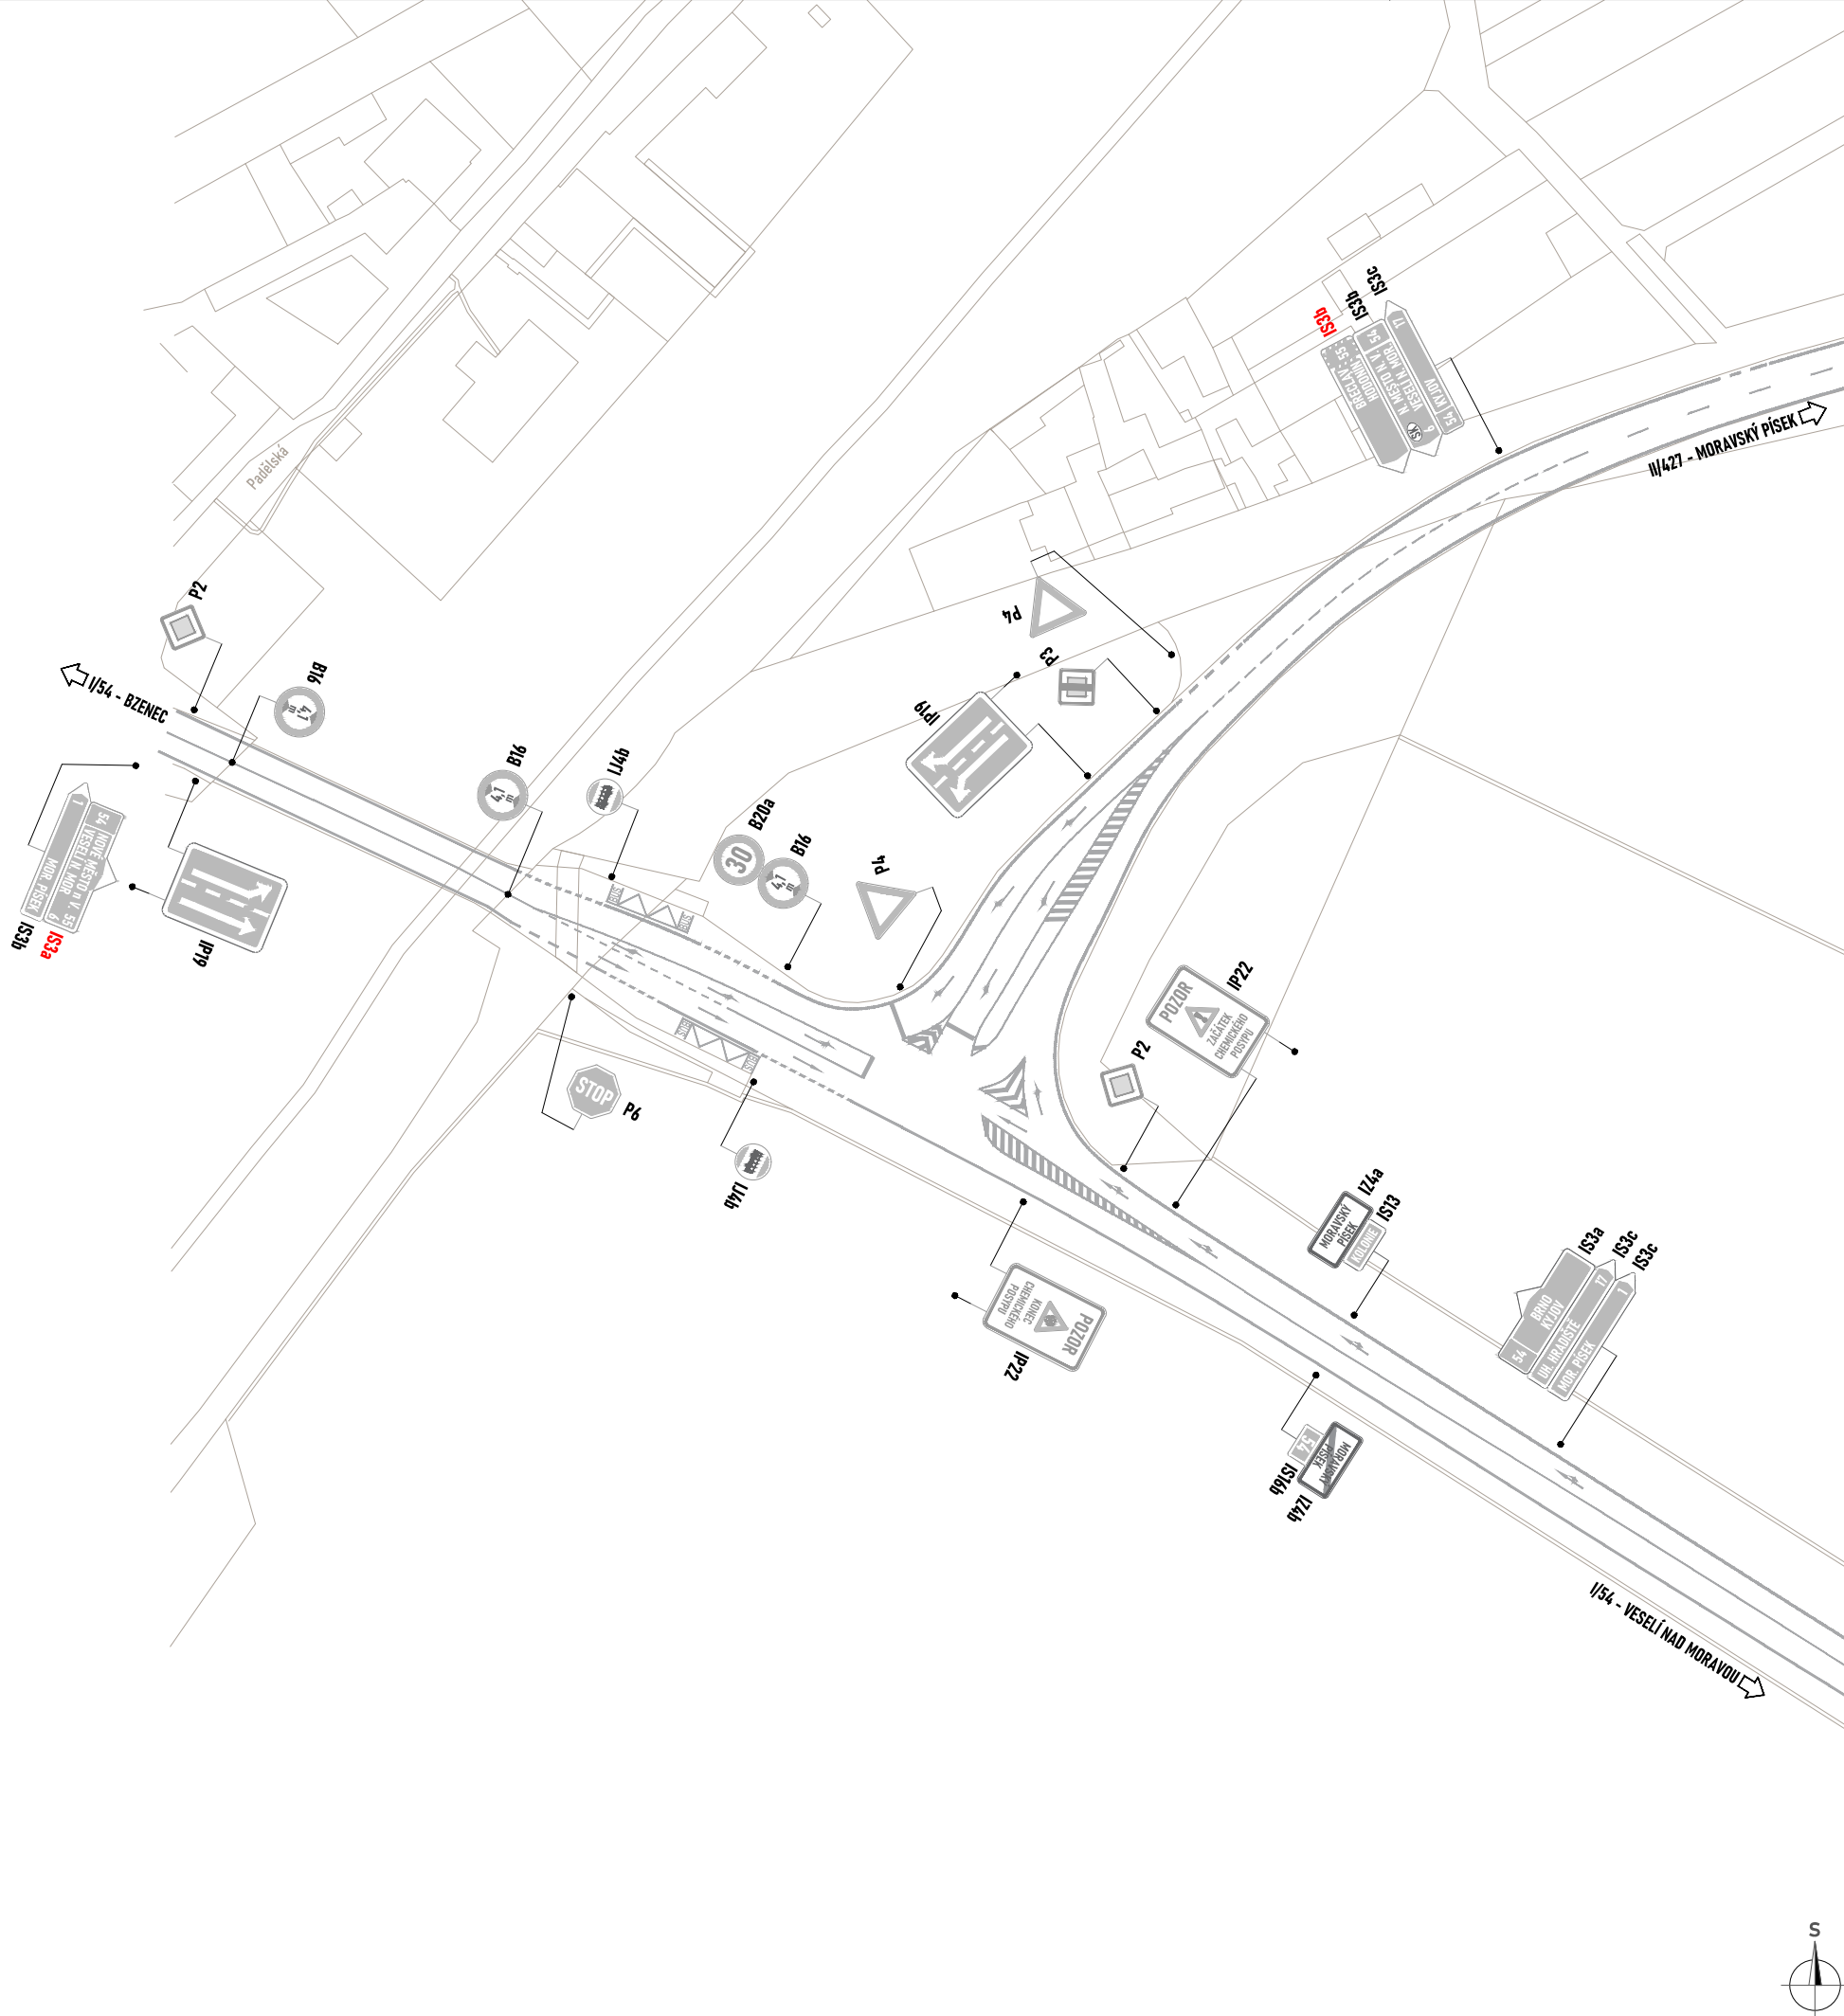

LEGENDA:

- stávající vodorovné dopravní značení
- již stanovené svislé dopravní značení - beze změny
- stávající svislé dopravní značení / jiný SO

a			
b			
c			
Č.	TEXT ZMĚNY – ODŮVODNĚNÍ	DATUM	PODPIS

NÁZEV STAVBY: D55, 5509 MORAVSKÝ PÍSEK - BZENEC			
OBJEDNATEL STAVBY: ŘEDITELSTVÍ SILNIC A DÁLNIC s. p. Čerčanská 2023/12, Krč, 140 00 Praha 4 stavbu zajišťuje SPRÁVA ZLÍN Fügnerovo nábřeží 5476, 760 01 Zlín		RAZÍTKO, PODPIS:	
TECHNICKÝ DOZOR INVESTORA: HBH/SATRA/GEOtest/SONDEO Kabátníkova 216/5, 602 00 Brno		RAZÍTKO, PODPIS:	
ZHOTOVITEL STAVBY: SKANSKA a.s. Křížíkova 682/34a, 186 00, Praha 8 divize Inženýrské stavitelství závod Inženýrské stavitelství Morava Bohunická 133/50, 619 00, Brno		RAZÍTKO, PODPIS:	
KOORDINÁTOR RDS: Dopravní stavby PROJEKCE s.r.o. Železniční 547/4A, 772 00 Olomouc HIP: Ing. Manar Chaker		RAZÍTKO, PODPIS:	

161.1

RDS

SOUŘADNICOVÝ SYSTÉM: S–JTSK, VÝŠKOVÝ SYSTÉM: B.p.v.

VEDOUcí PROJEKTANT	ING. MANAR CHAKER		
VYPRACOVAL	BC. ZIMÁK		
KONTROLOVAL	JANATA		
KRAJ: JIHO MORAVSKÝ	K.Ú.: MORAVSKÝ PÍSEK, BZENEC	DATUM	10. 6. 2025
NÁZEV OBJEKTU		FORMÁT	3 A4
DOKUMENTACE OBJEKTŮ SO 161.1 – PEVNÉ SVISLÉ A VODOROVNÉ DOPRAVNÍ ZNAČENÍ		MĚŘÍTKO	1: 1000
		ÚČEL	RDS
		ČÍS. ZAKÁZKY	2021/0093
NÁZEV VÝKRESU		ARCHIVNÍ ČÍS.	
SITUACE DZ I/54 A II/427 ÚPRAVA SDZ A VDZ – ODSTRANĚNÍ		ČÍS. SOUPRAVY	ČÍS. VÝKRESU
			2.5