



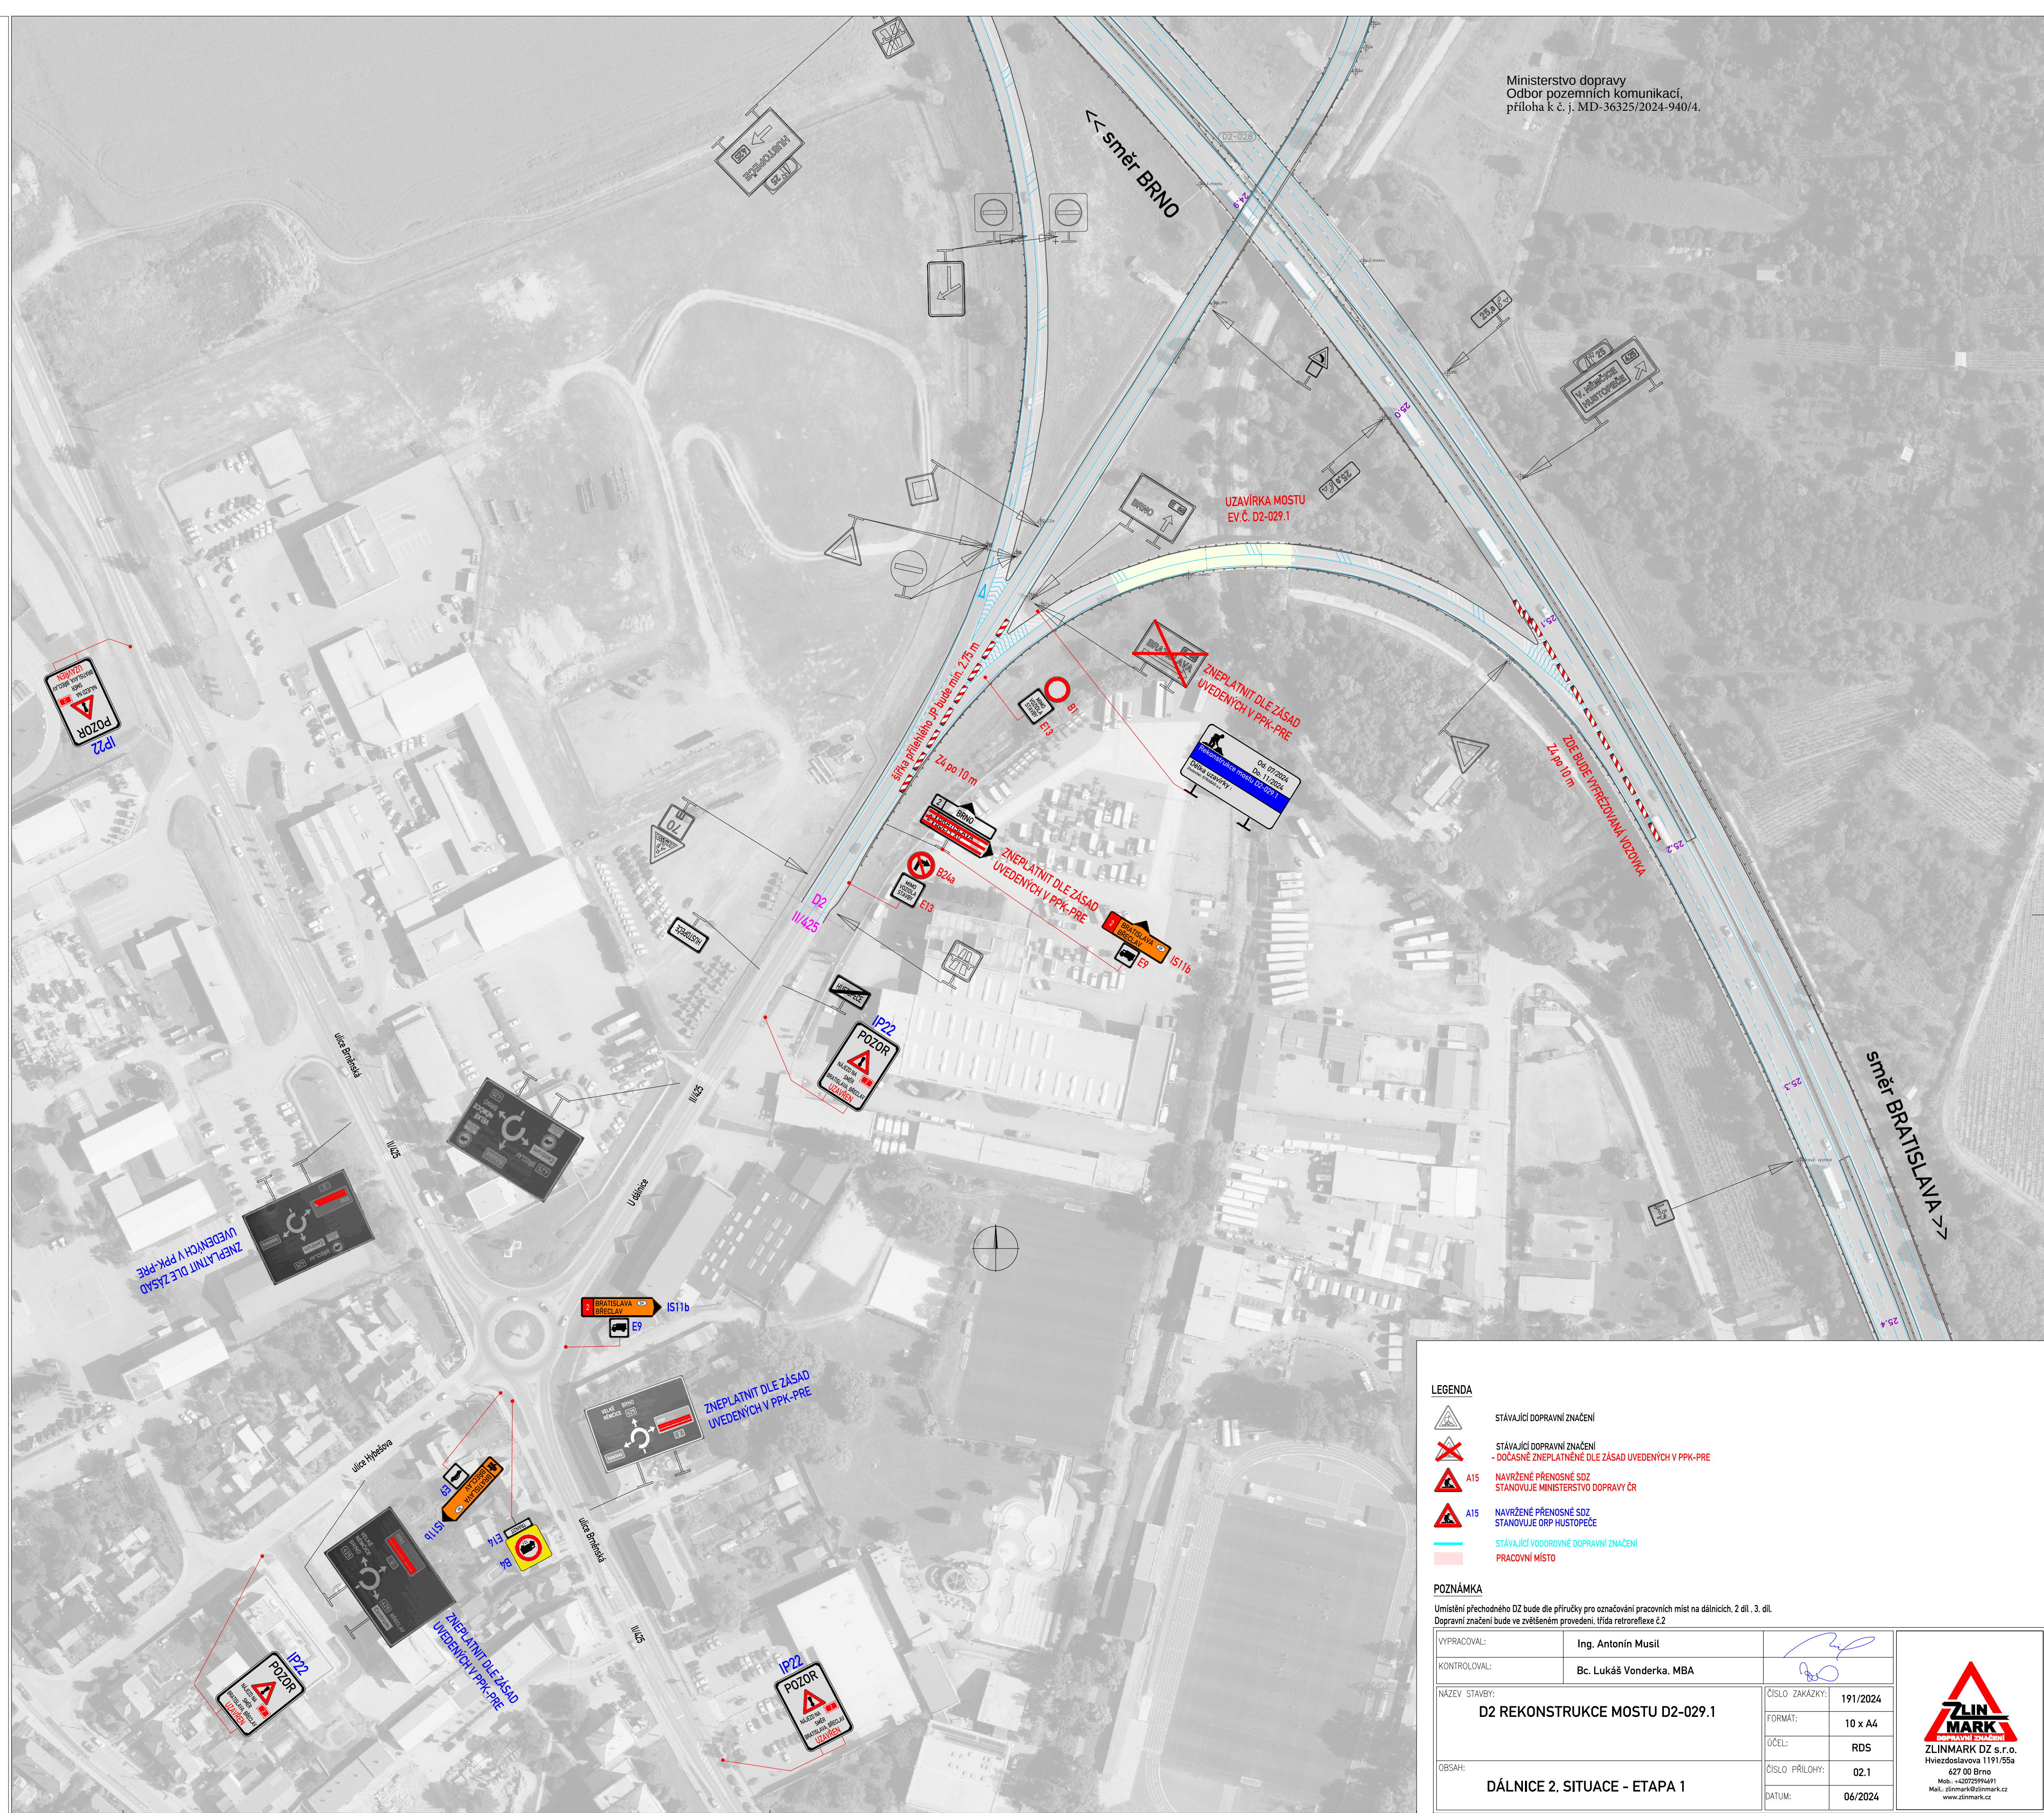

<< směr BRNO

směr BRATISLAVA >>

 

LEGENDA

- STÁVAJÍCÍ DOPRAVNÍ ZNAČENÍ
- STÁVAJÍCÍ DOPRAVNÍ ZNAČENÍ - DOČASNĚ ZNEPLATNĚNÉ DLE ZÁSAD UVEDENÝCH V PPK-PRE
- A15 NAVRŽENÉ PŘENOSNÉ SDZ STANOVUJE MINISTERSTVO DOPRAVY ČR
- STÁVAJÍCÍ VODOROVNÉ DOPRAVNÍ ZNAČENÍ
- PRACOVNÍ MÍSTO

POZNÁMKA

Umístění přechodného DZ bude dle příručky pro označování pracovních míst na dálnicích, 2 díl, 3. díl.
Dopravní značení bude ve zvětšeném provedení, třída retroreflexe E2

VYPRACOVAL:	Ing. Antonín Musil	
KONTROLOVAL:	Bc. Lukáš Vonderka, MBA	
NÁZEV STAVBY:	D2 REKONSTRUKCE MOSTU D2-029.1	
ČÍSLO ZAKÁZKY:	191/2024	
FORMÁT:	8 x A4	
ÚČEL:	RDS	
ČÍSLO PŘÍLOHY:	02.2	
DATUM:	06/2024	

ZLINMARK
DOPRAVNÍ ZNAČENÍ
ZLINMARK DZ s.r.o.
Hvězdoslavova 1191/55a
627 00 Brno
Mob. +420725994611
Mail: zlinmark@zlinmark.cz
www.zlinmark.cz

SITUACE DIO - OBJÍZDNÁ TRASA PRO VOZIDLA DO 12 t



SITUACE ŠIRŠÍCH VZTAHŮ




LEGENDA

- | | | | |
|--|---|--|-------------------------------------|
| | TRVALÉ SVISLÉ DOPRAVNÍ ZNAČENÍ | | UZAVŘENÝ ÚSEK |
| | DOČASNÉ ZNEPLATNĚNÍ TRVALÉ DOPRAVNÍ ZNAČENÍ | | OBJÍZDNÁ TRASA PRO VOZIDLA DO 12 t |
| | NAVRŽENÉ PŘECHODNÉ DOPRAVNÍ ZNAČENÍ | | OBJÍZDNÁ TRASA PRO VOZIDLA NAD 12 t |

Použití dopravního značení bude v závislosti na velikosti a v reflexním provedení TP 1.
K některým dopravním značením bude využito TP 66. Zásady pro označování pracovních míst na pozemních komunikacích.

VYPRACOVAL:	Ing. Antonín Musil	
KONTROLOVAL:	Bc. Lukáš Vonderka, MBA	
NÁZEV STAVBY:	D2 REKONSTRUKCE MOSTU D2-029.1	
OBSAH:	OBJÍZDNÁ TRASA PRO VOZIDLA DO 12 t	
ČÍSLO ZAKÁZKY:	191/2024	
FORMÁT:	6x A4	
ÚČEL:	RDS	
ČÍSLO PŘÍLOHY:	02.3	
DATUM:	06/2024	

ZLINMARK
DOPRAVNÍ ZNAČENÍ
ZLINMARK DZ s.r.o.
Hvězdoslavova 1191/55a
627 00 Brno
Mob.: +420225949491
Mail: zlinmark@zlinmark.cz
www.zlinmark.cz

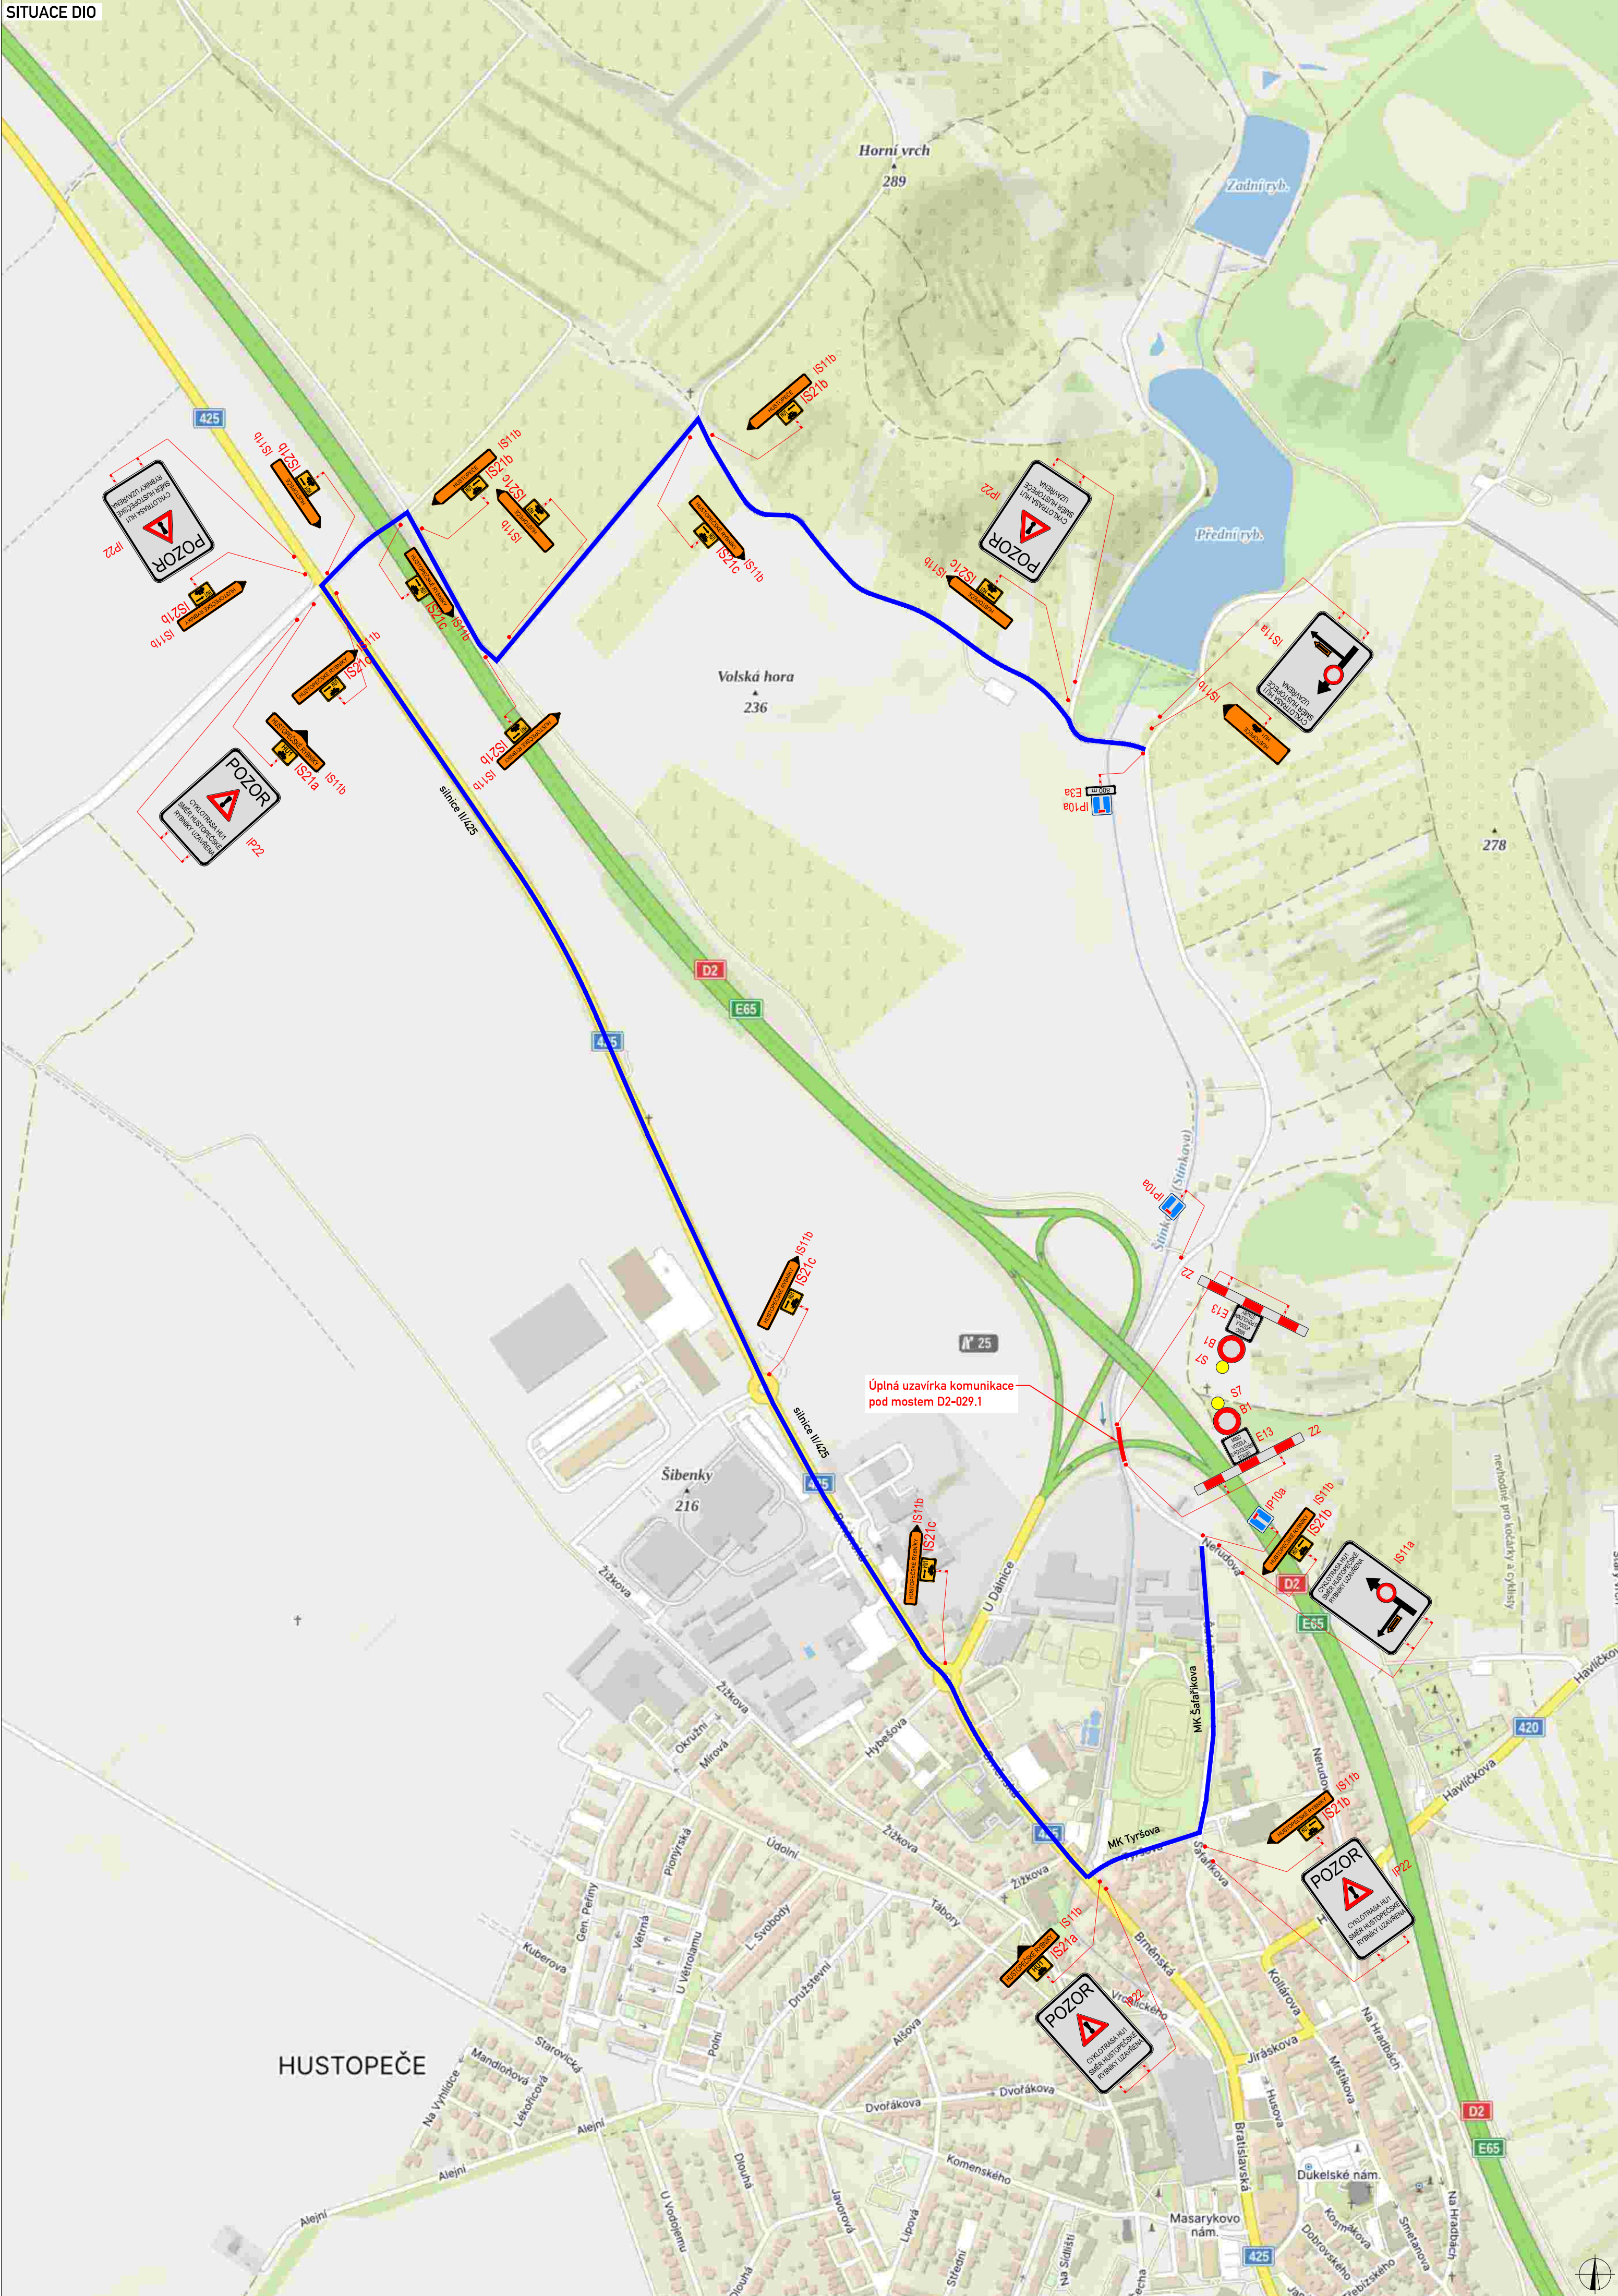

LEGENDA

-
- STOP P6 TRVALÉ VSWLÉ DOPRAVNÍ ZNAČENÍ
- DOČASNÉ ZNEPLATNĚNÉ TRVALÉ DOPRAVNÍ ZNAČENÍ
- NAVŘZENÉ PŘECHODNÉ DOPRAVNÍ ZNAČENÍ
- UZAVŘENÝ ÚSEK
- OBJÍZDNÁ TRASA

- UZAVŘENÝ ÚSEK
- OBJÍZDNÁ TRASA

Použitá dopravní značení bude v základní velikosti a v reflexním provedení tř.1
K návrhu dopravního značení bylo využito: TP 65 Zásady pro dopravní značení na pozemních komunikacích, TP 66 Zásady pro označování pracovních míst na pozemních komunikacích

VYPRACOVAL:	Ing. Antonín Musil		
KONTOLOVAL:	Bc. Lukáš Vonderka, MBA		
NÁZEV STAVBY:	D2 REKONSTRUKCE MOSTU D2-029.1	ČÍSLO ZAKÁZKY:	191/2024
		FORMÁT:	6x A4
		ŮČEL:	RDS
ŮBSAH:		ČÍSLO PŘÍLOHY:	02.4
	UZÁVÍRKA KOMUNIKACE POD MOSTEM	DATUM:	06/2024





LEGENDA	
	TRVALÉ SVISLÉ DOPRAVNÍ ZNAČENÍ
	DOČASNÉ ZNEPLATNĚNÉ TRVALÉ DOPRAVNÍ ZNAČENÍ
	NAVRŽENÉ PŘECHODNÉ DOPRAVNÍ ZNAČENÍ
	PRACOVNÍ MÍSTO

Použité dopravní značení bude v základní velikosti a v reflexním provedení tř.1
K návrhu dopravního značení bylo využito: TP 65 Zásady pro dopravní značení na pozemních komunikacích, TP 66 Zásady pro označování pracovních míst na pozemních komunikacích

VYPRACOVAL:	Ing. Miroslav Šmětka	
KONTROLOVAL:	Bc. Lukáš Vonderka, MBA	
NÁZEV STAVBY:	REKONSTRUKCE MOSTU D2-029.1	
OBSAH:	PRACOVNÍ MÍSTO POD MOSTEM	
ČÍSLO ZAKÁZKY:	191/2024	
FORMÁT:	3x A4	
ÚČEL:	RDS	
ČÍSLO PŘÍLOHY:	02.5	
DATUM:	06/2024	

ZLIN MARK
DOPRAVNÍ ZNAČENÍ

ZLINMARK DZ s.r.o.
Hviezdoslavova 1191/55a
627 00 Brno
Mob.: +420725994691
Mail.: zlinmark@zlinmark.cz
www.zlinmark.cz

PLATNOST DOKUMENTACE
POLICIE ČESKÉ REPUBLIKY
V dne
V dne
V dne
V dne