
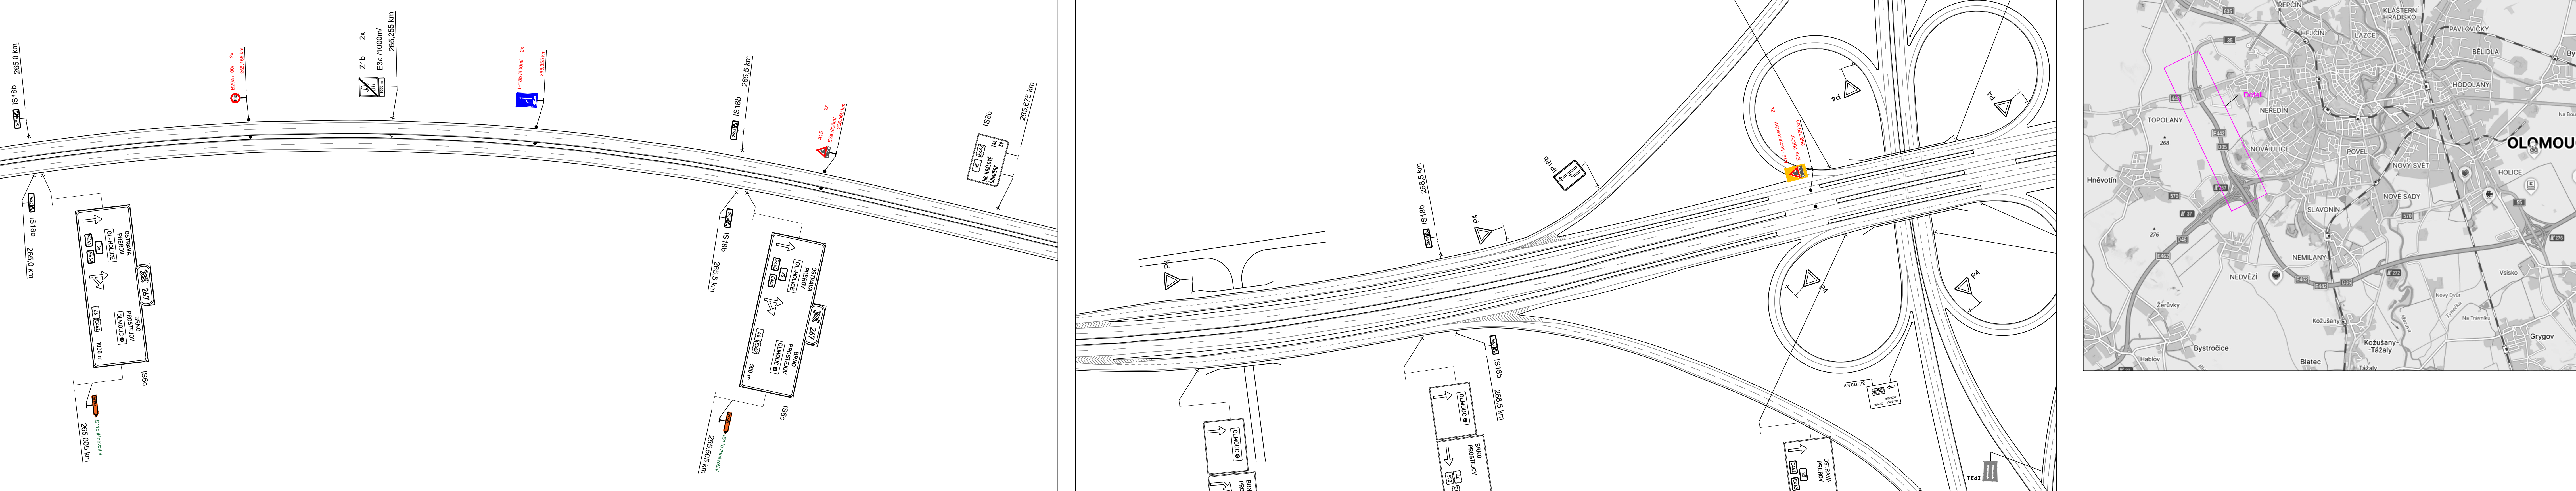


Detail

Ministerstvo dopravy
Odbor pozemních komunikací,
příloha k č. j. MD-36615/2025-940/4.

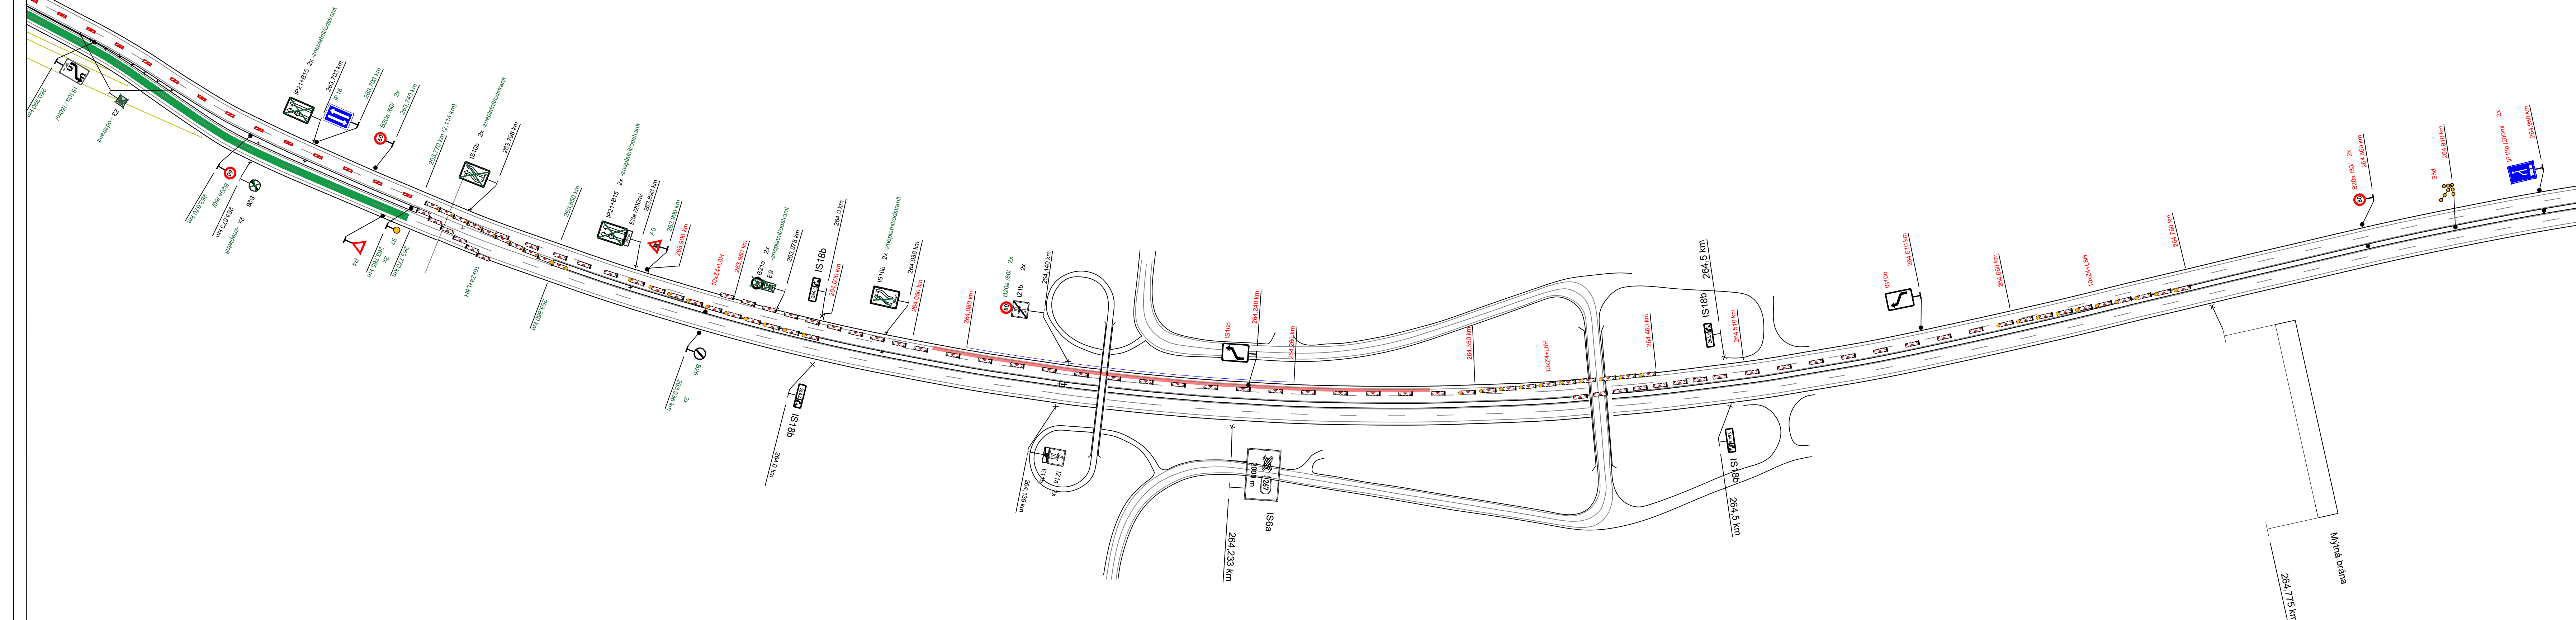

Legenada:

	Iz1a	Trvalé dopravní značení
	B20a	Stávající přechodné dopravní značení
	B20a	Nové přechodné dopravní značení
	B20a	Oprava PHS
	B20a	Stávající uzavřený úsek
	B20a	Nové uzavřený úsek

Vypracoval:		Datum:		
Ing. Jiří Bluma		11.6.2025		
Název akce:				
D35 PHS - ochrana proti kolizím s pátý				
Název objektu:		Přechodné dopravní značení		Mřížka:
Příloha:		Situace PHS		Formát: C. výřez: 11xA4