


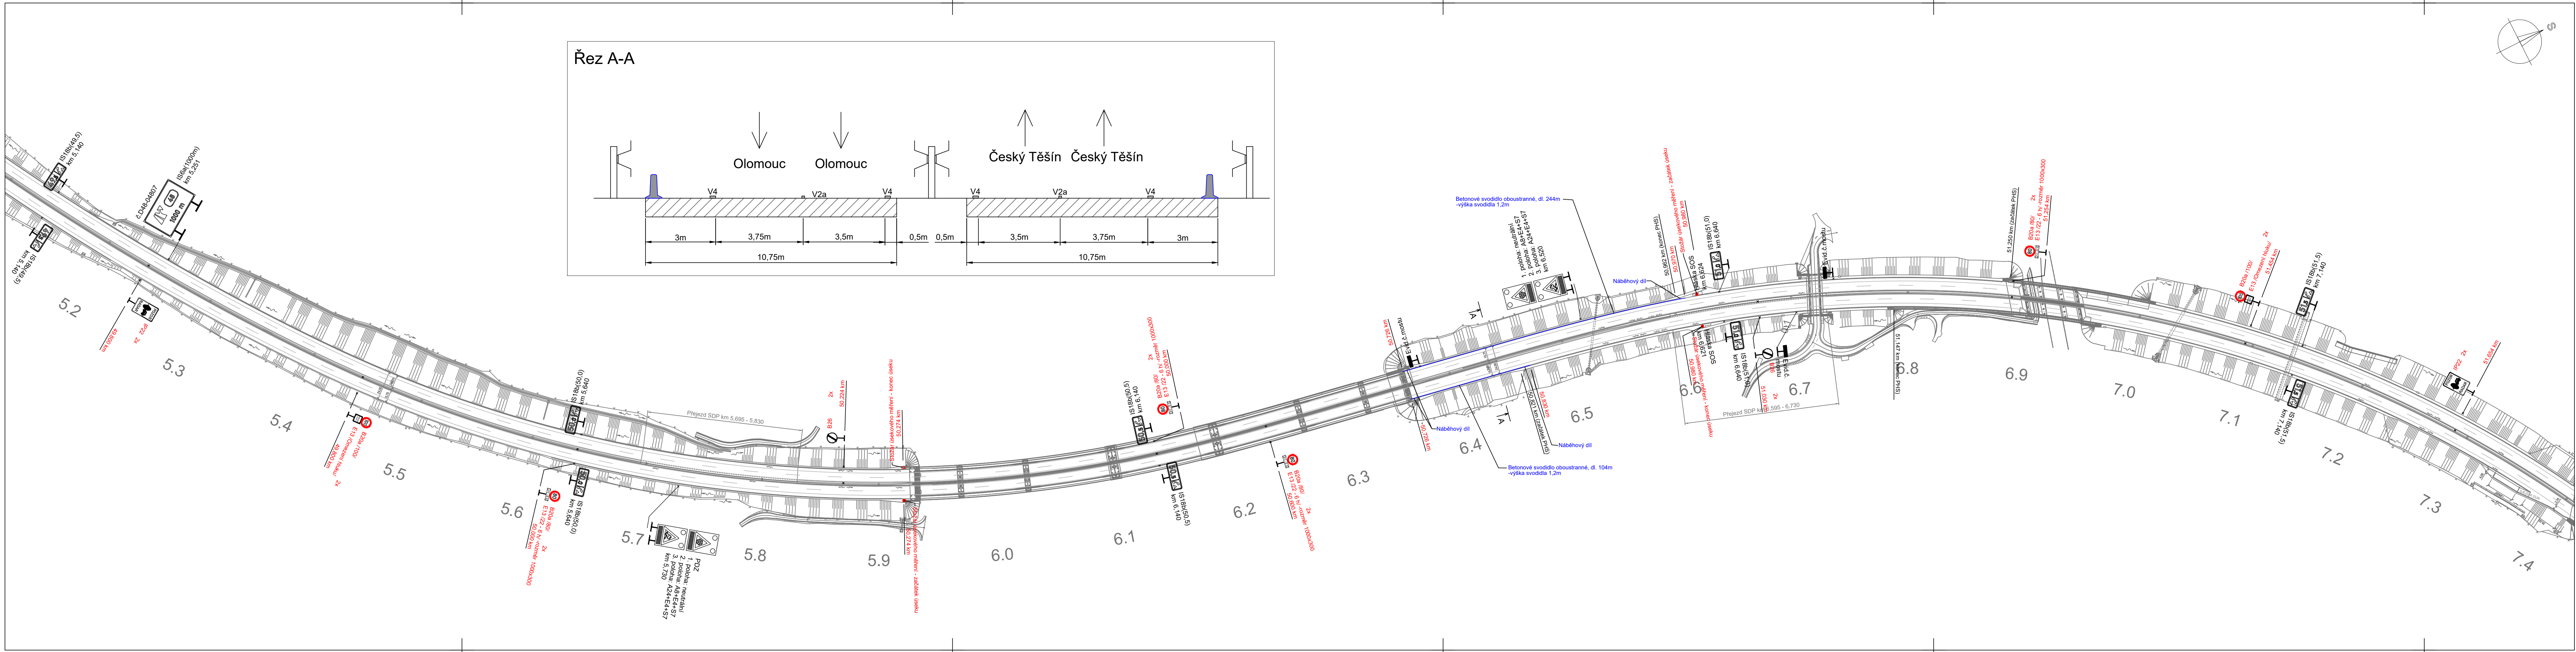

Ministerstvo dopravy
Odbor pozemních komunikací
příloha k č. j. MD-36905/2025-940/2

Legenda:

- B20a Trvalé dopravní značení
- B20a Přechodné dopravní značení

Umístění dopravního značení IP22 bude upraveno dle skutečné polohy umístění soupravy pro měření úsekové/okamžité rychlosti.

Vypracoval:	Datum:	SEKNE spol. s r.o. Hameraků 12, 772 00 Olomouc tel.: 585 311 887			
Bc. Martin Bodlák	12.6.2025				
Název akce:	D48 Frýdek-Místek, snížení hlučnosti MDZ na mostě ev. č. D48-055..1, 2				
Název objektu:	Přechodné dopravní značení	Měřítko:	1:2000		
Přiloha:	Situace-varianta 1	Formát:	Č. výkresu:	Č. soupravy:	
		6x4	2		