


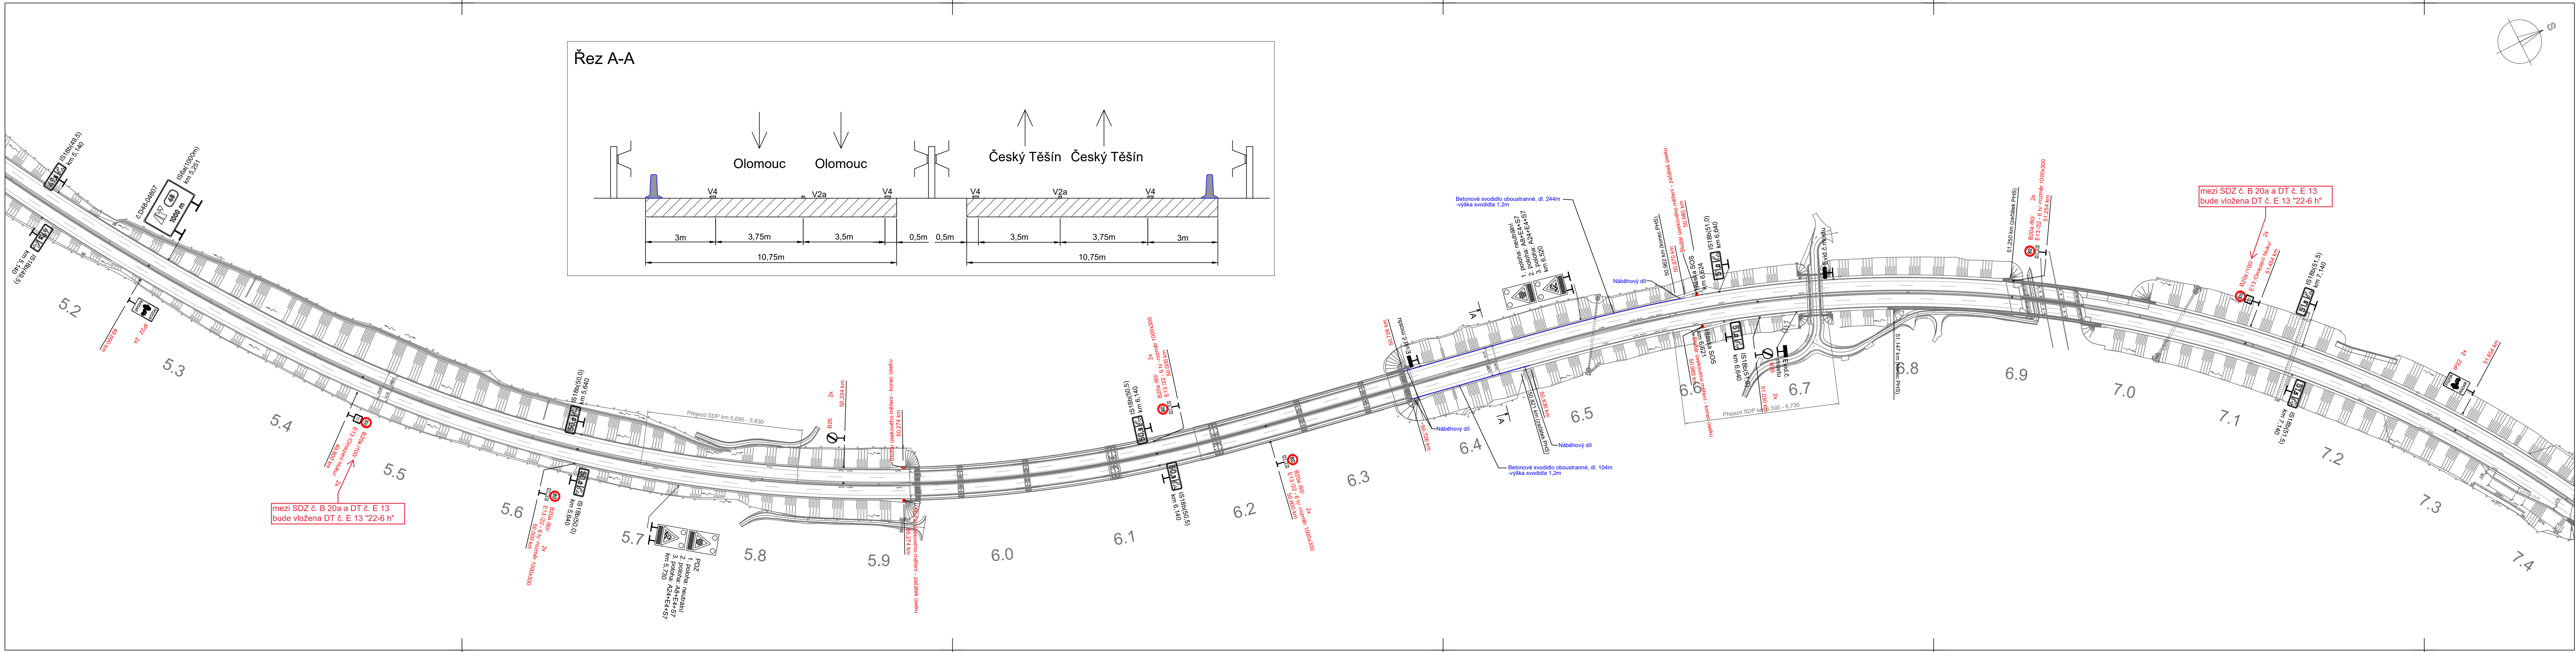

Ministerstvo dopravy
Odbor pozemních komunikací
příloha k č. j. MD-36905/2025-940/9

- Legenda:
- B20a Trvalé dopravní značení
 - B20a Přechodné dopravní značení

Umístění dopravního značení IP22 bude upraveno dle skutečné polohy umístění soupravy pro měření úsekové/okamžité rychlosti.

Vypracoval:	Datum:	SEKNE spol. s r.o. Hamerská 12, 772 00 Olomouc tel.: 585 311 887		
Bc. Martin Bodlák	12.6.2025			
Název akce:				
D48 Frýdek-Místek, snížení hluchosti MDZ na mostě ev. č. D48-055..1, 2				
Název objektu:		Měřítko:	1:2000	
Přechodné dopravní značení		Formát:	Č. výkresu:	Č. soupravy
Přiloha:	Situace-varianta 1	6x A4	2	