


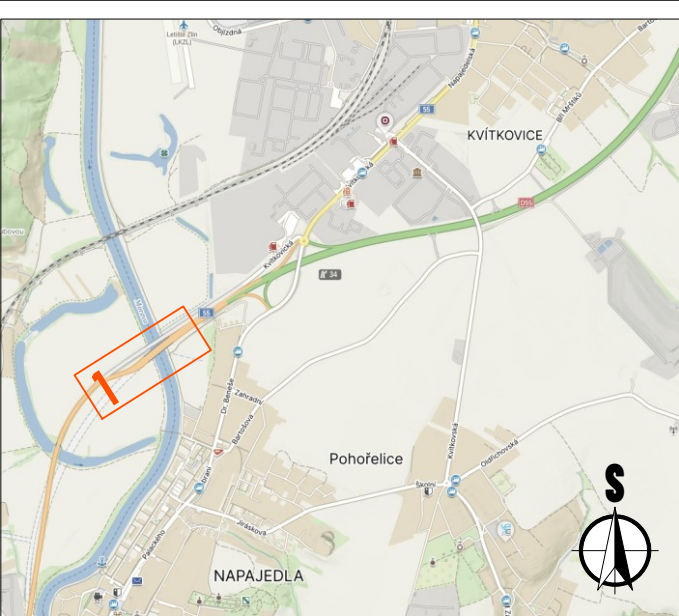
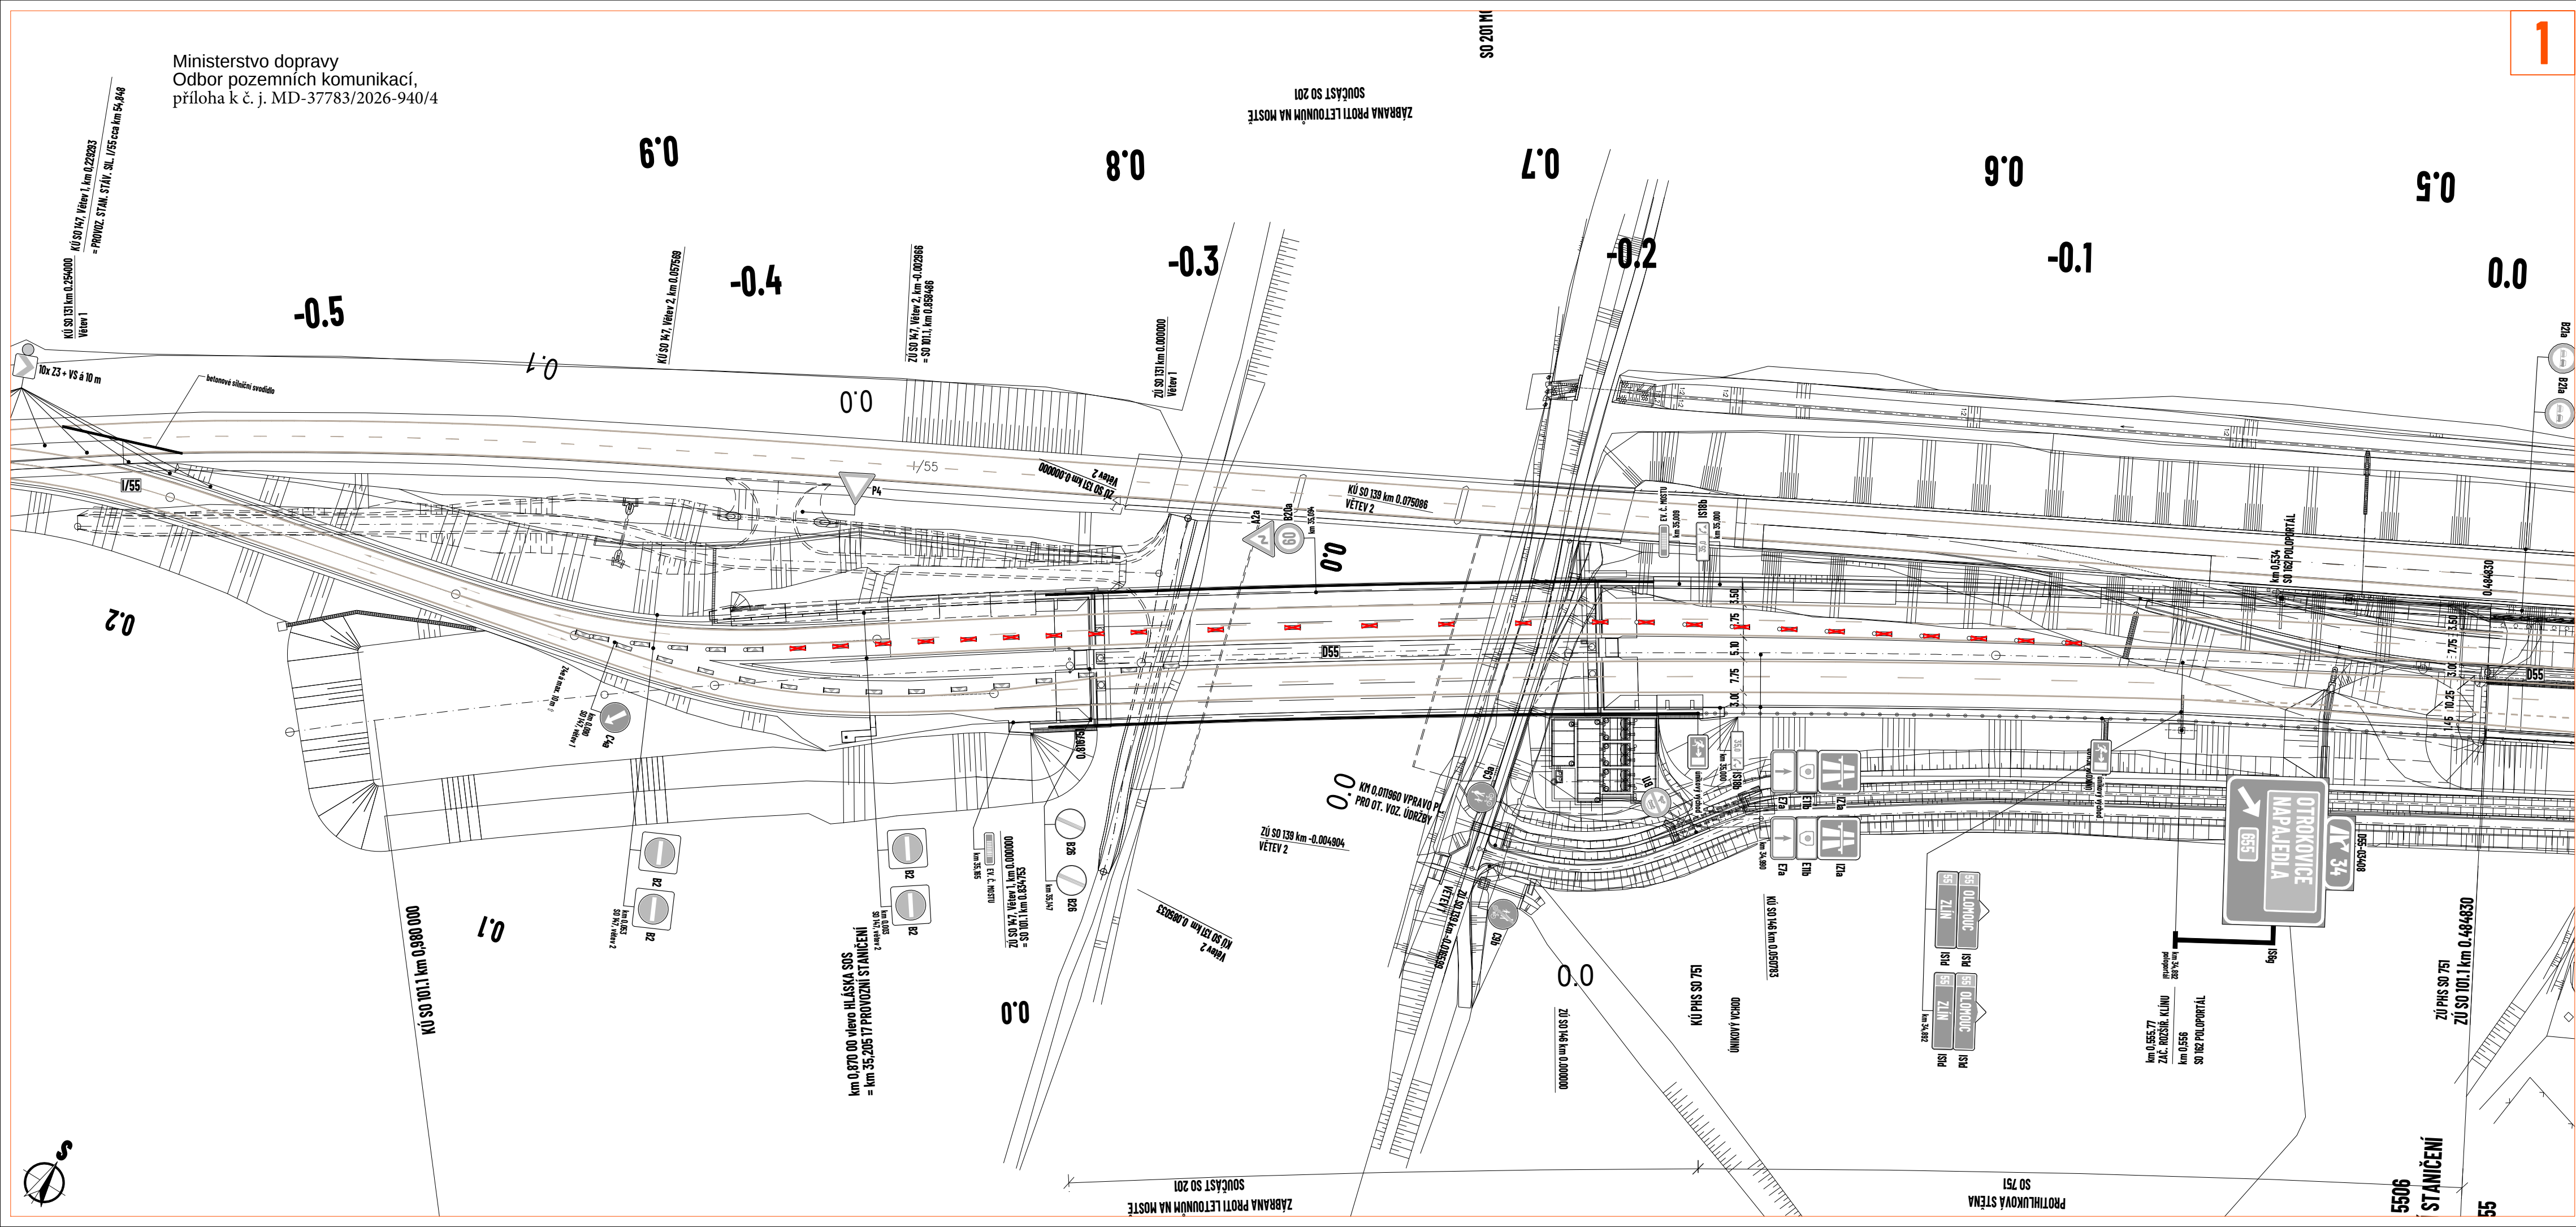
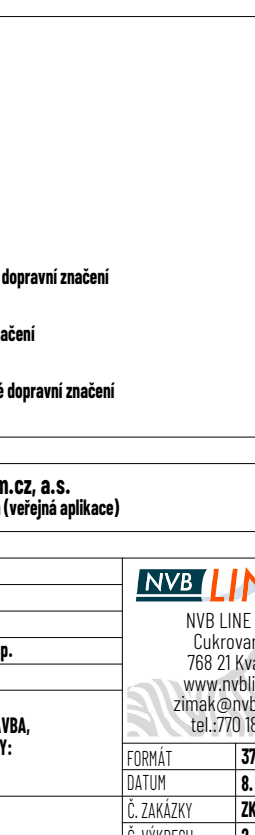
 
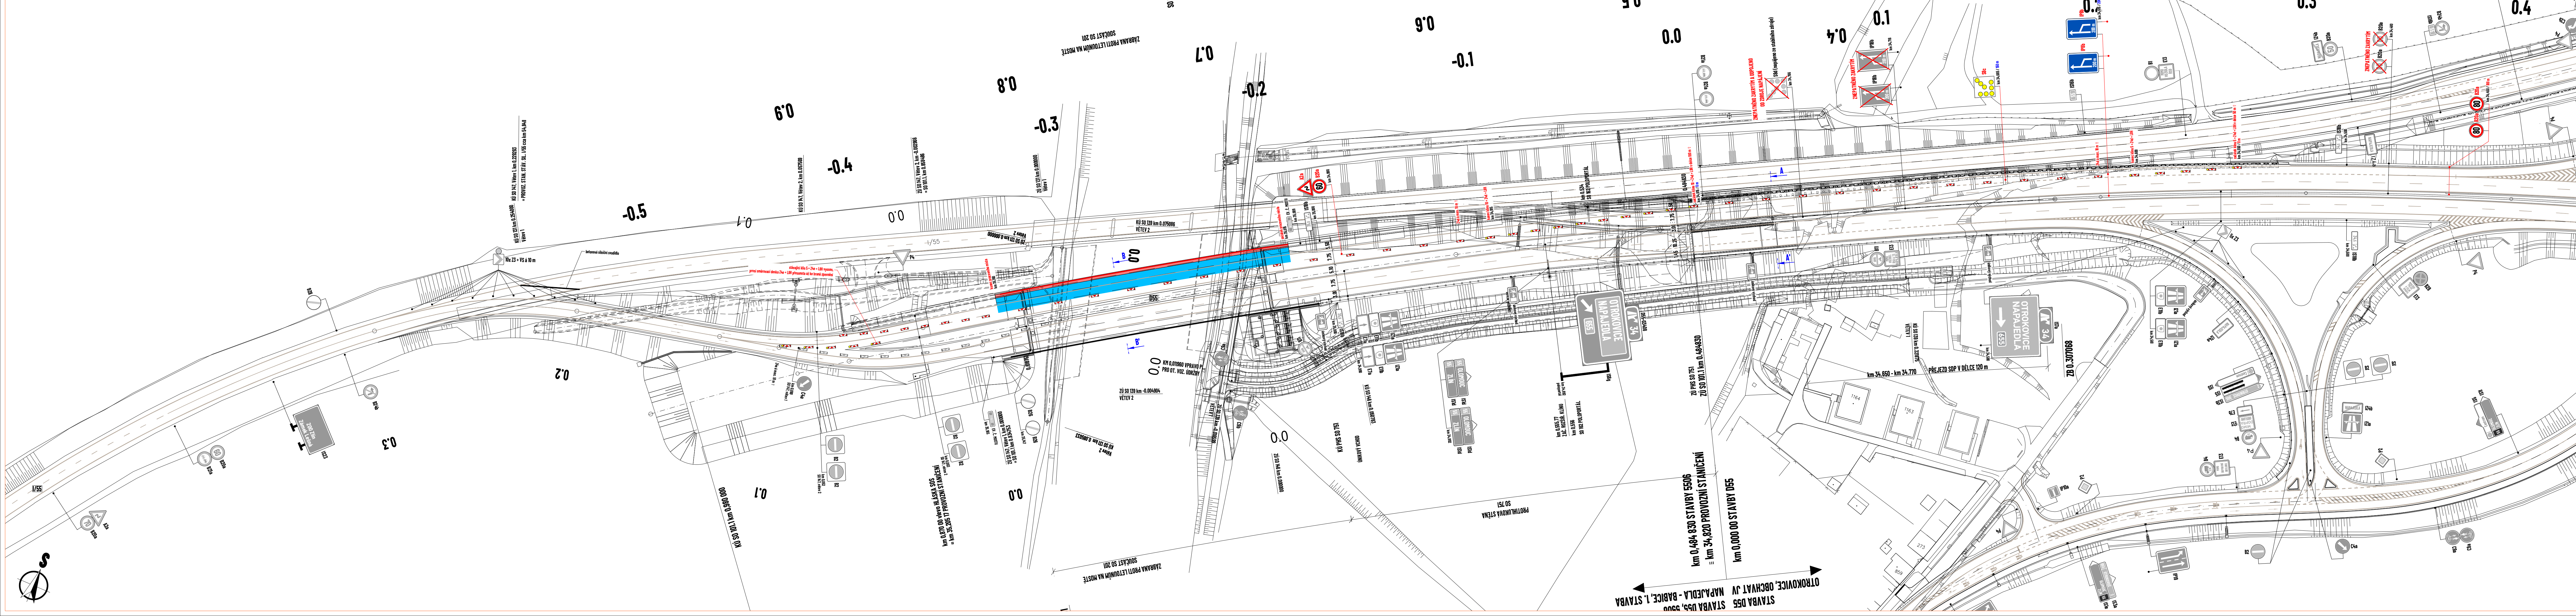


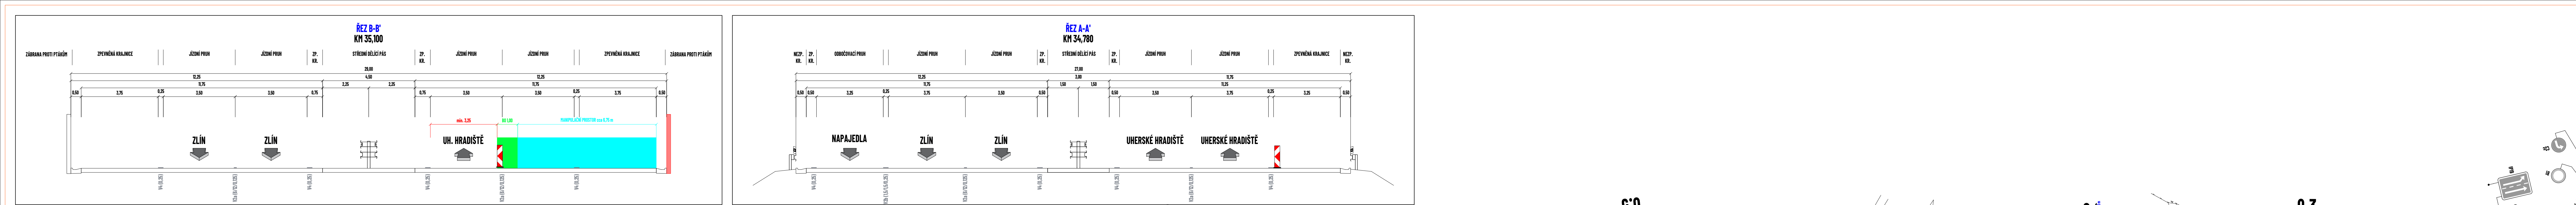

- LEGENDA:**
- P2 - stávající svísle dopravní značení
 - P2 - odstraněné stávající svísle dopravní značení

MAPOVA POKLADOVÁ DATA		Seznam.cz, a.s. www.mapy.com (veřejná aplikace)	
VYPRACOVAL	ZIMÁK	 NVB LINE s.r.o. Cukrovar 716 768 21 Kvasice www.nvblne.cz zimak@nvblne.cz tel. 770 187 111	
KONTROLOVAL	JANATA		
UPRAVIL			
INVESTOR	Ředitelství silnic a dálnic s. p.		
ZHOTOVITEL	PI Roads a.s.		
NÁZEV STAVBY			
D55, 5506 NAPA JEDLA - BABICE, 1. STAVBA, MOST SO 201 A SOUVISEJÍCÍ OBJEKTY: OPRAVA ZÁBRAN PROTI PTÁKŮM			
NÁZEV VÝKRESU	ETAPA 1 - DEMONTÁŽ DZ	FORMÁT	3700 × 400
		DATUM	8. 6. 2026
		Č. ZAKÁZKY	ZK-23-0268
		Č. VÝKRESU	1

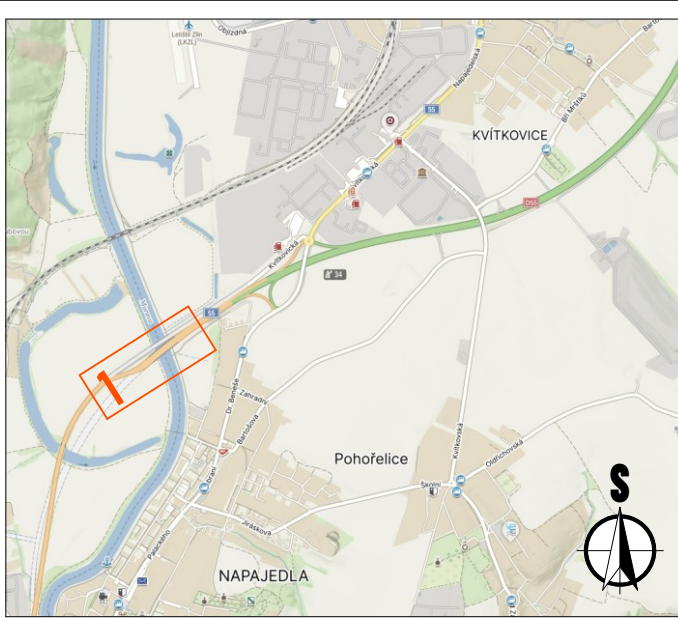

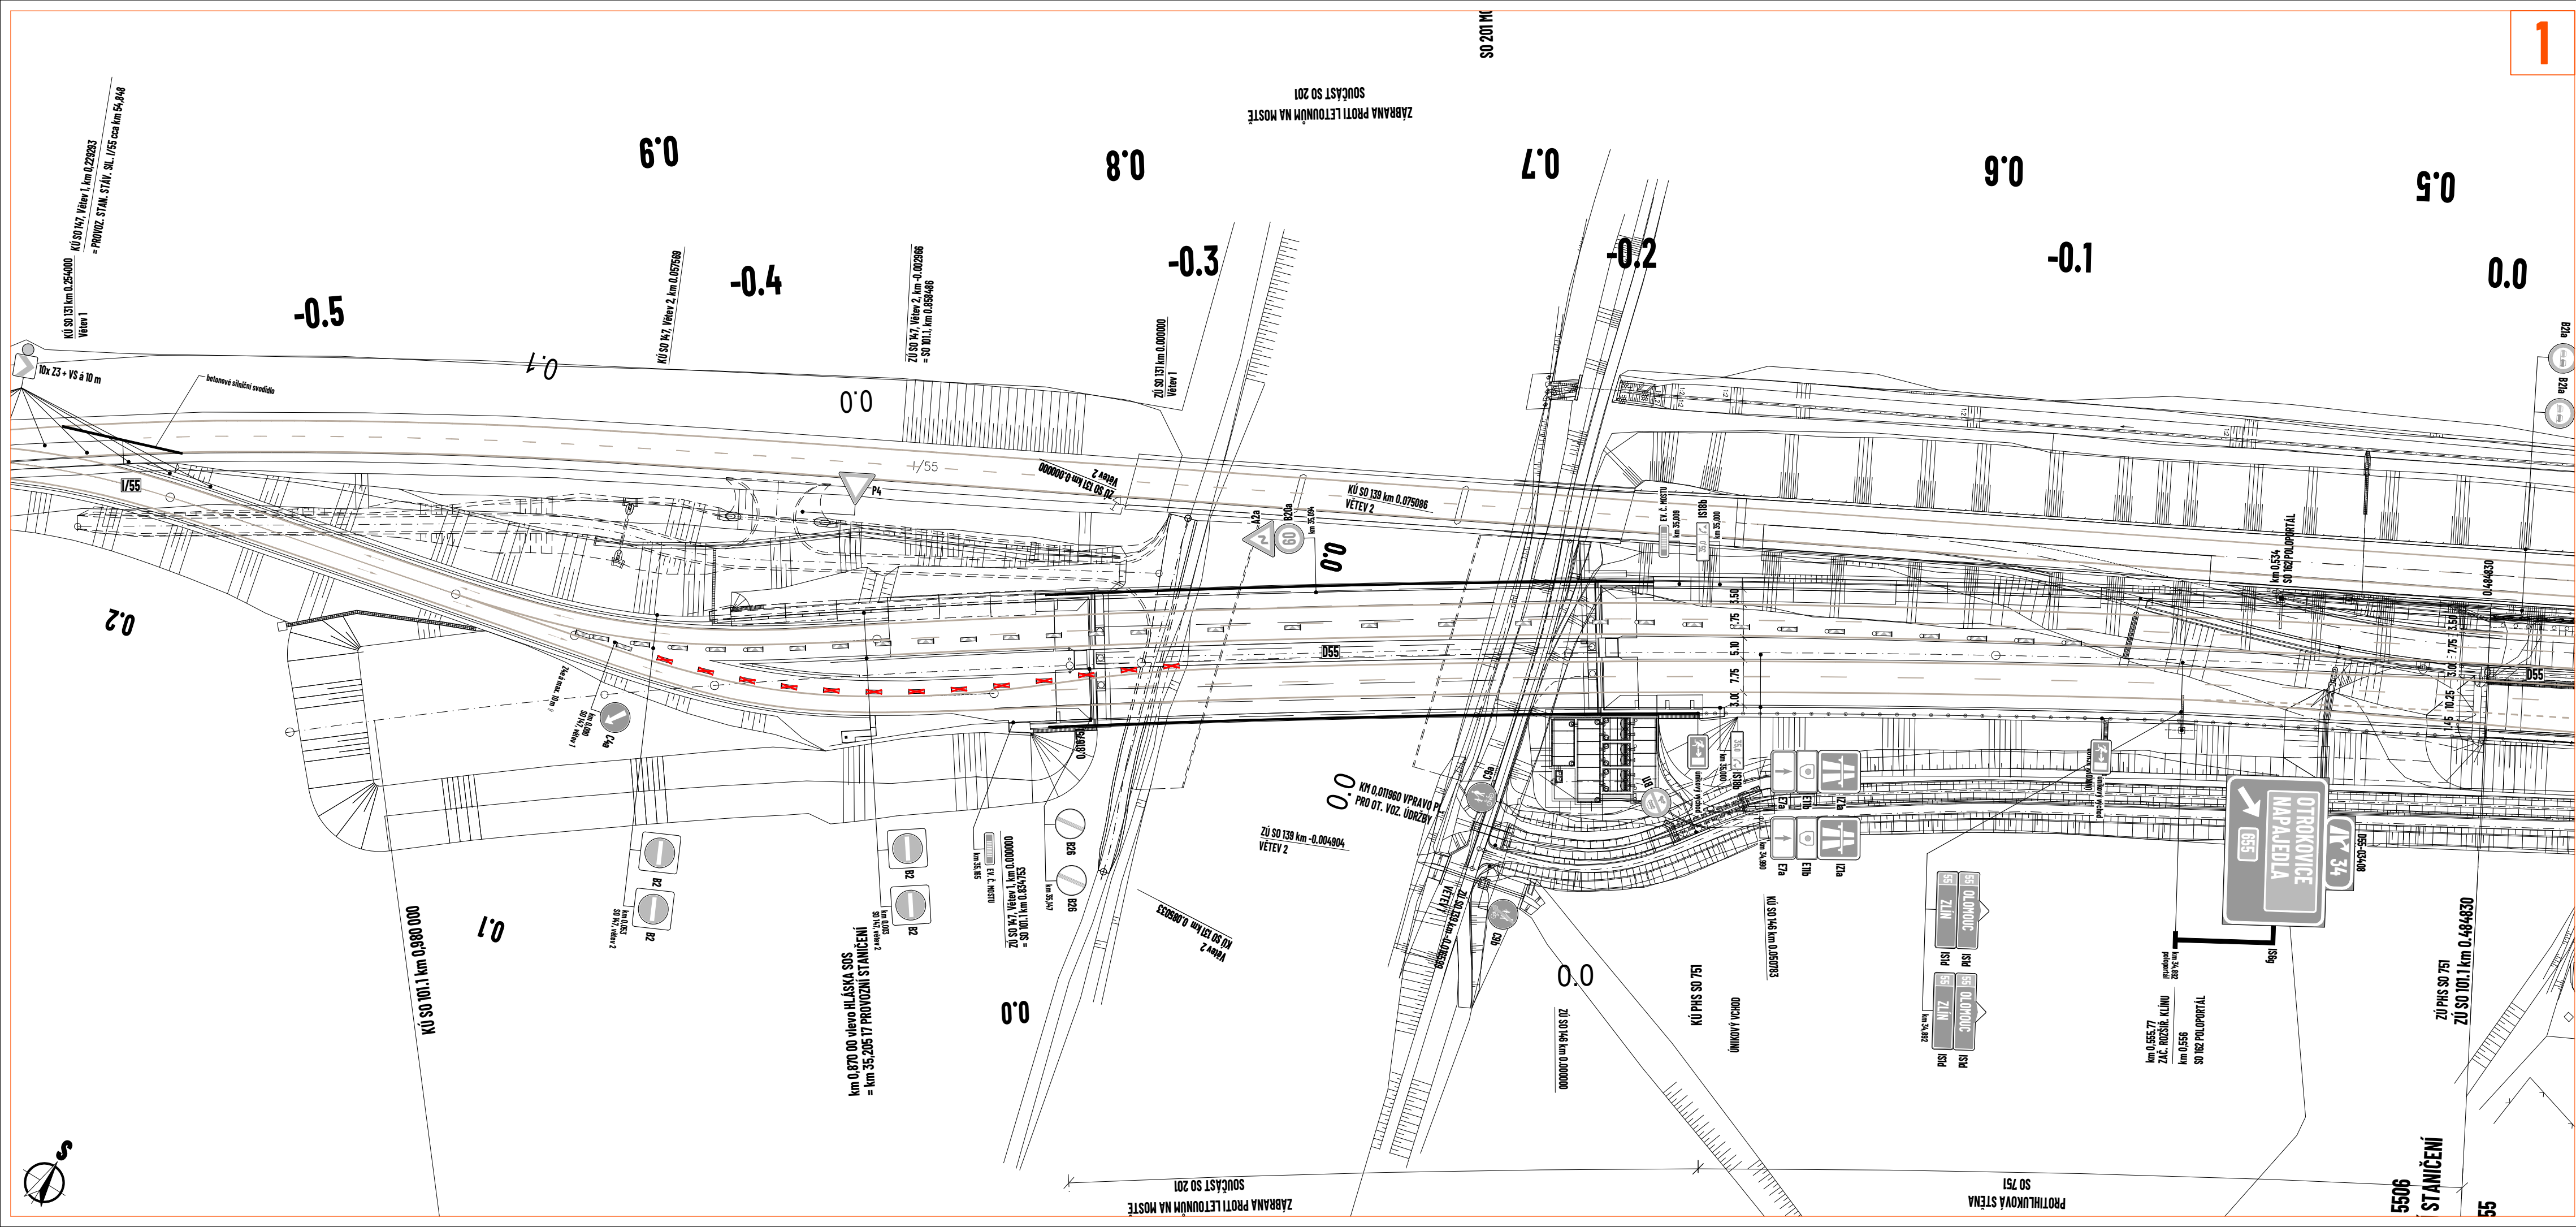

- LEGENDA:**
- P2 - stávající svísle dopravní značení
 - P2 - odstraněné stávající svísle dopravní značení

MAPOVÁ POKLADOVÁ DATA		Seznam.cz, a.s. www.mapy.com (veřejná aplikace)	
VYPRACOVAL	ZIMÁK	 NVB LINE s.r.o. Cukrovar 716 768 21 Kvasice www.nvblne.cz zimak@nvblne.cz tel.: 770 187 111	
KONTROLOVAL	JANATA		
UPRAVIL			
INVESTOR	Ředitelství silnic a dálnic s. p.		
ZHOTOVITEL	PI Roads a.s.	 FORMÁT 3700 x 400 DATUM 15. 6. 2026 Č. ZAKÁZKY ZK-23-0268 Č. VÝKRESU 3	
NÁZEV STAVBY			
D55, 5506 NAPA JEDLA - BARICE, 1. STAVBA, MOST SO 201 A SOUVISEJÍCÍ OBJEKTY: OPRAVA ZÁBRAN PROTI PTÁKŮM			
NÁZEV VÝKRESU			
ETAPA 2 - DEMONTÁŽ DZ			

