
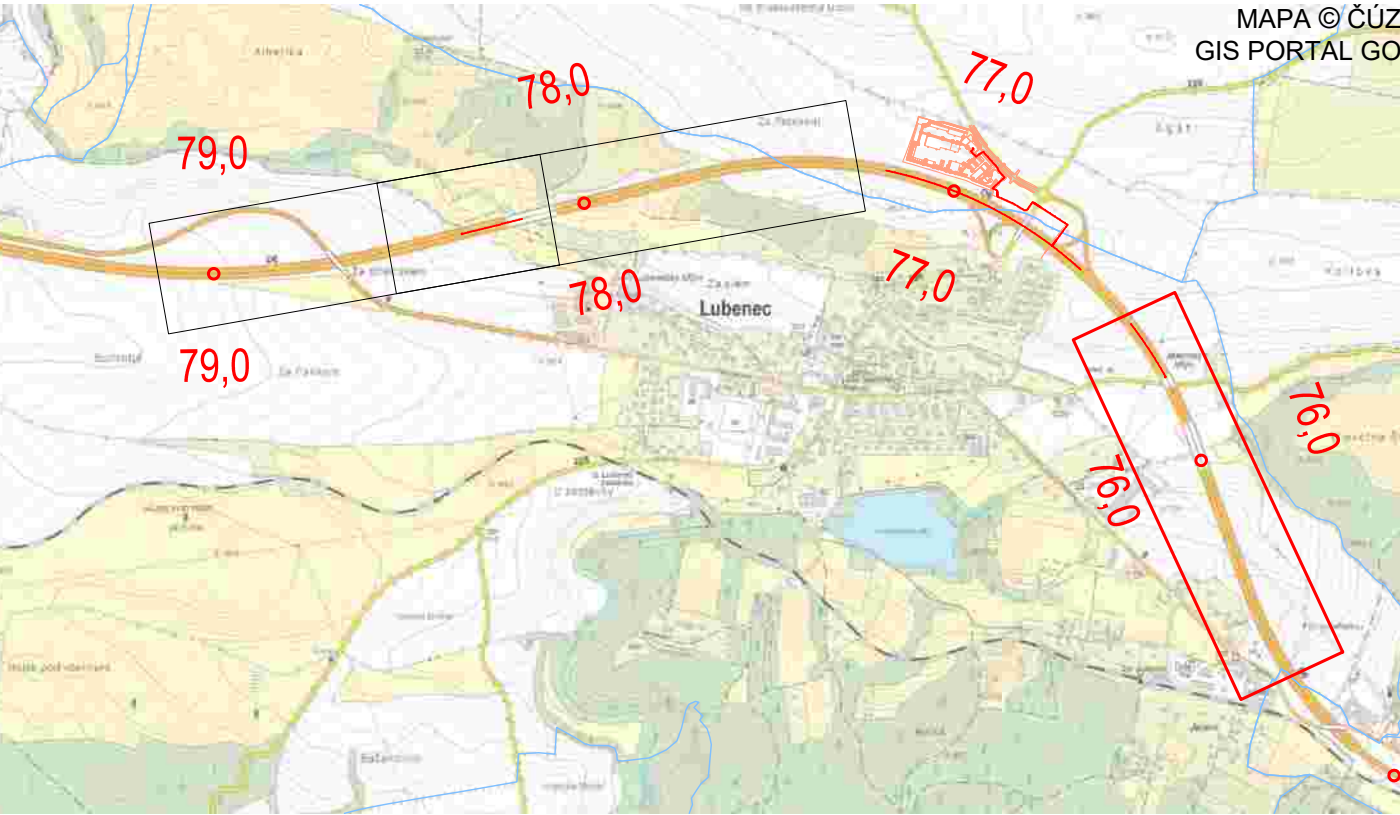


ETAPA 1 (1)
M 1:1000



Ministerstvo dopravy
Odbor pozemních komunikací,
příloha k č. j. MD-37795/2026-940/4

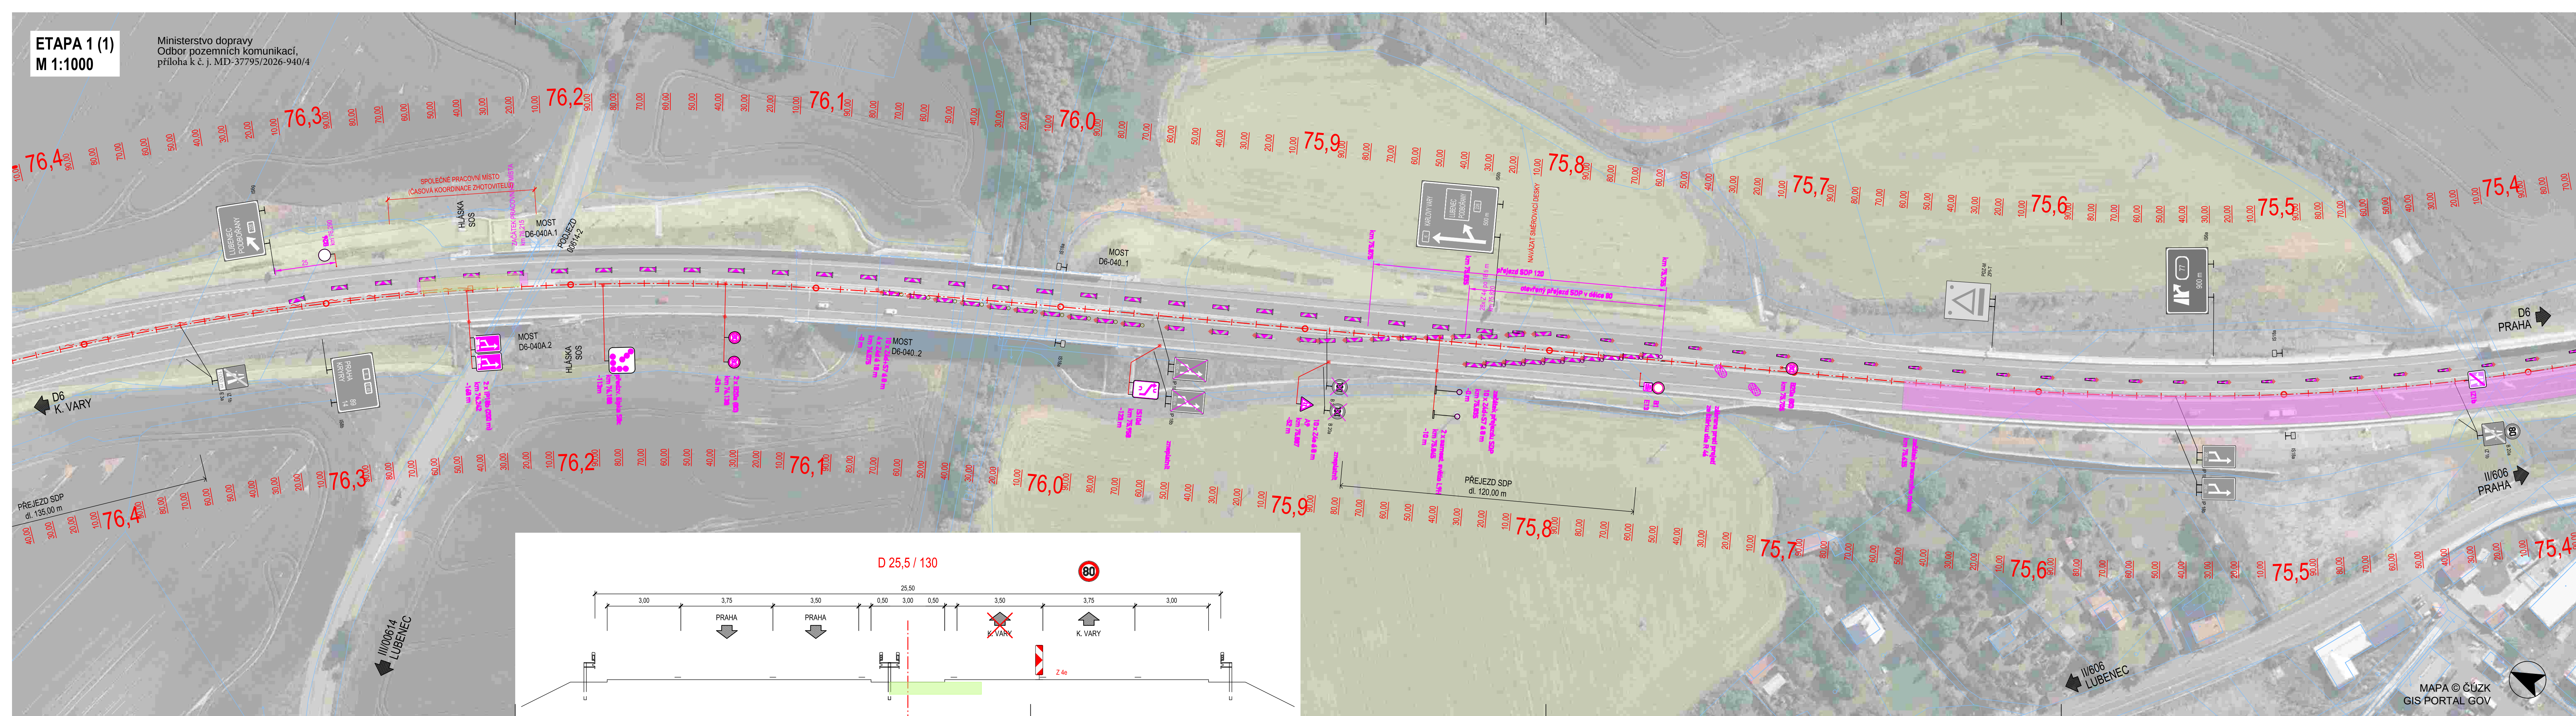


VÝKRES JE UVEDEN PRO INFORMACI.
PRO PRÁCE BUDE VYUŽITO PRACOVNÍ MÍSTO ZE SOUSEDNÍ STAVBY.
(ROZHODNUTÍ Č.J. MD-43995/2025-940/13 ZE DNE 25. BŘEZNA 2026)



SO 182 PRACOVNÍ KOPIE

VYPRACOVAL Ivana Marková	ZODPOVĚDNÝ PROJEKTANT Ing. Pavel Marek	 Na Roudné 512/102 301 00 Plzeň
ZHOTOVITEL DIO LASATYS s.r.o., Na Roudné 512/102, Plzeň, 301 00		
OBJEDNATEL PD / STAVEBNÍK SPOLEČNOST BERGER + VINCI - SSÚD LUBENEC		
MÍSTO STAVBY Kraj ÚSTECKÝ k.ú. LYBÍNĚ		
AKCE D6 SSÚD LUBENEC		
ČÁST / OBJEKT SO 182 PŘECHODNÉ DOPRAVNÍ ZNAČENÍ		ČÍSLO ZAKÁZKY : - DATUM : 06 / 2026 STUPEŇ : TP / DIO MĚŘÍTKO : 1 : 1000 ČÍSLO PŘÍLOHY : PARE :
PŘÍLOHA ETAPA 1 (1)		1.1

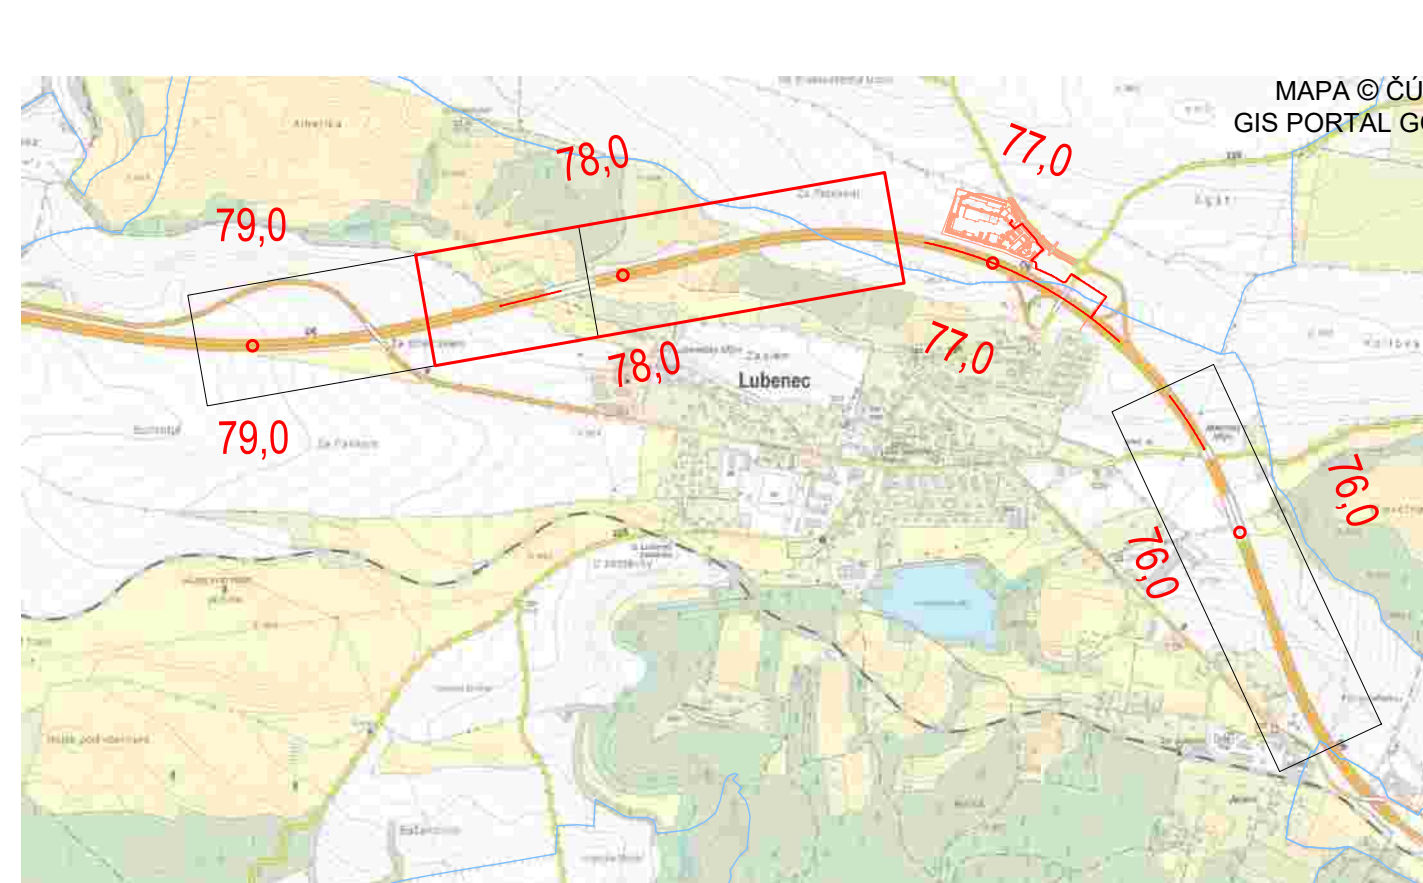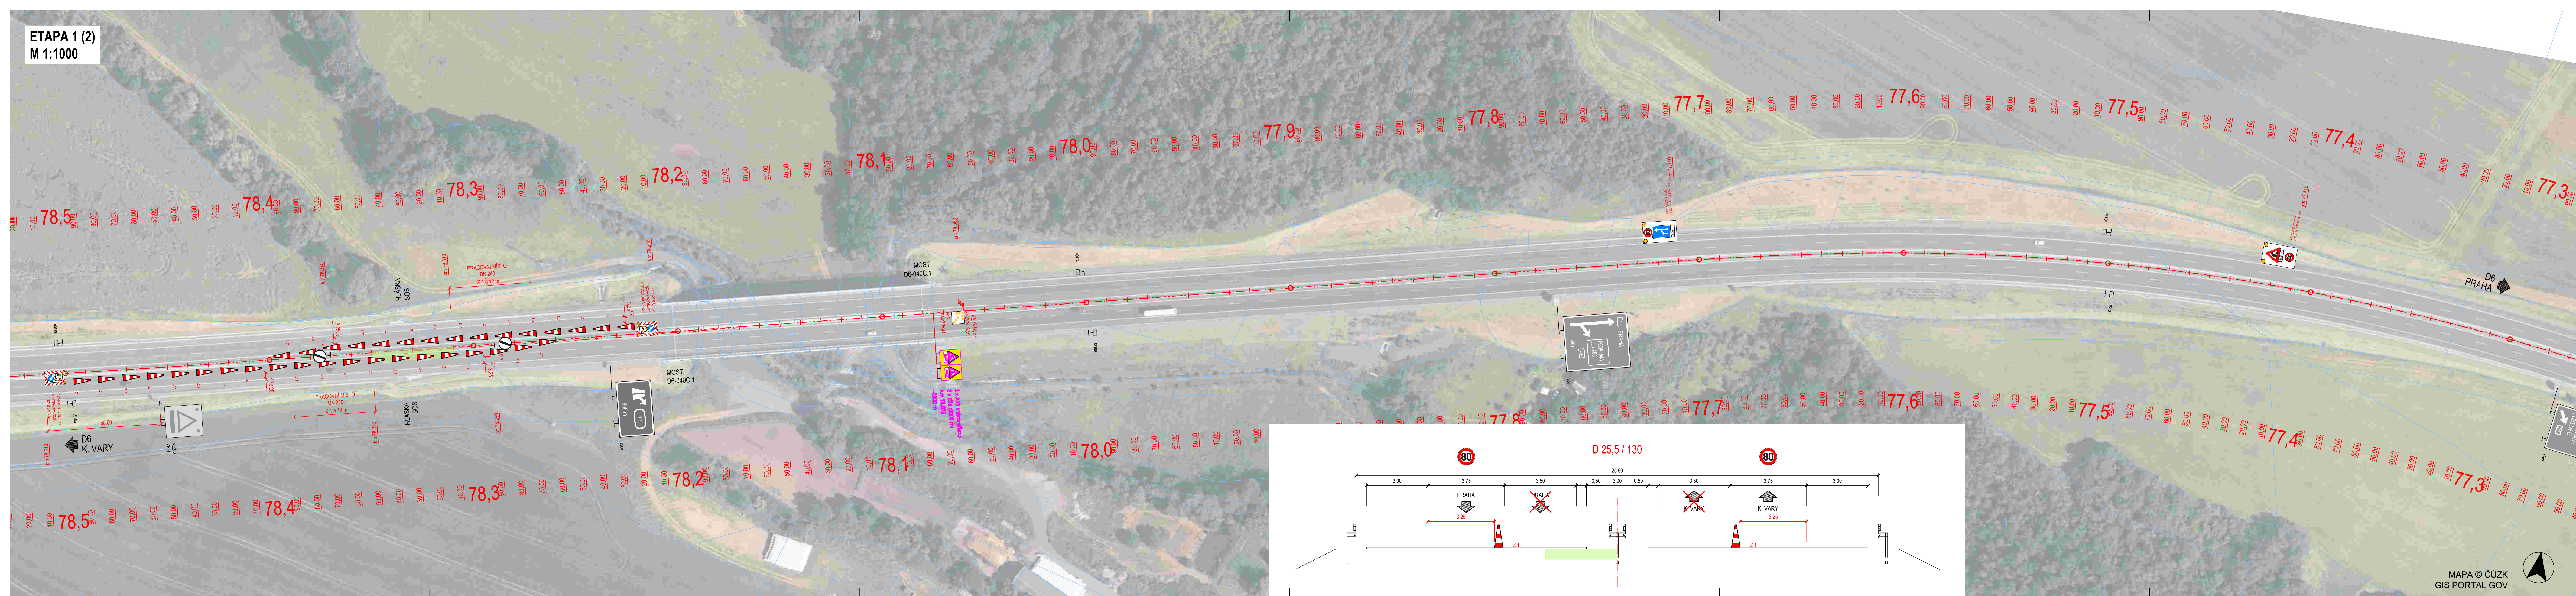

SO 182		PRACOVNÍ KOPIE	
VYPRACOVAL Ivana Marková		ZODPOVĚDNÝ PROJEKTANT Ing. Pavel Marek	
ZHOTOVITEL DIO LASATYS s.r.o., Na Roudné 512/102, Plzeň, 301 00		 Na Roudné 512/102 301 00 Plzeň	
OBJEDNATEL PD / STAVEBNÍK SPOLEČNOST BERGER + VINCI - SSÚD LUBENEC			
MÍSTO STAVBY Kraj ÚSTECKÝ k.ú. LYBÍNĚ			
AKCE D6 SSÚD LUBENEC		ČÍSLO ZAKÁZKY : -	-
ČÁST / OBJEKT SO 182 PŘECHODNÉ DOPRAVNÍ ZNAČENÍ		DATUM : 06 / 2026	TP / DIO
		MĚŘÍTKO : 1 : 1000	PARE :
		ČÍSLO PŘÍLOHY : 1.2	
PŘÍLOHA ETAPA 1 (2)			

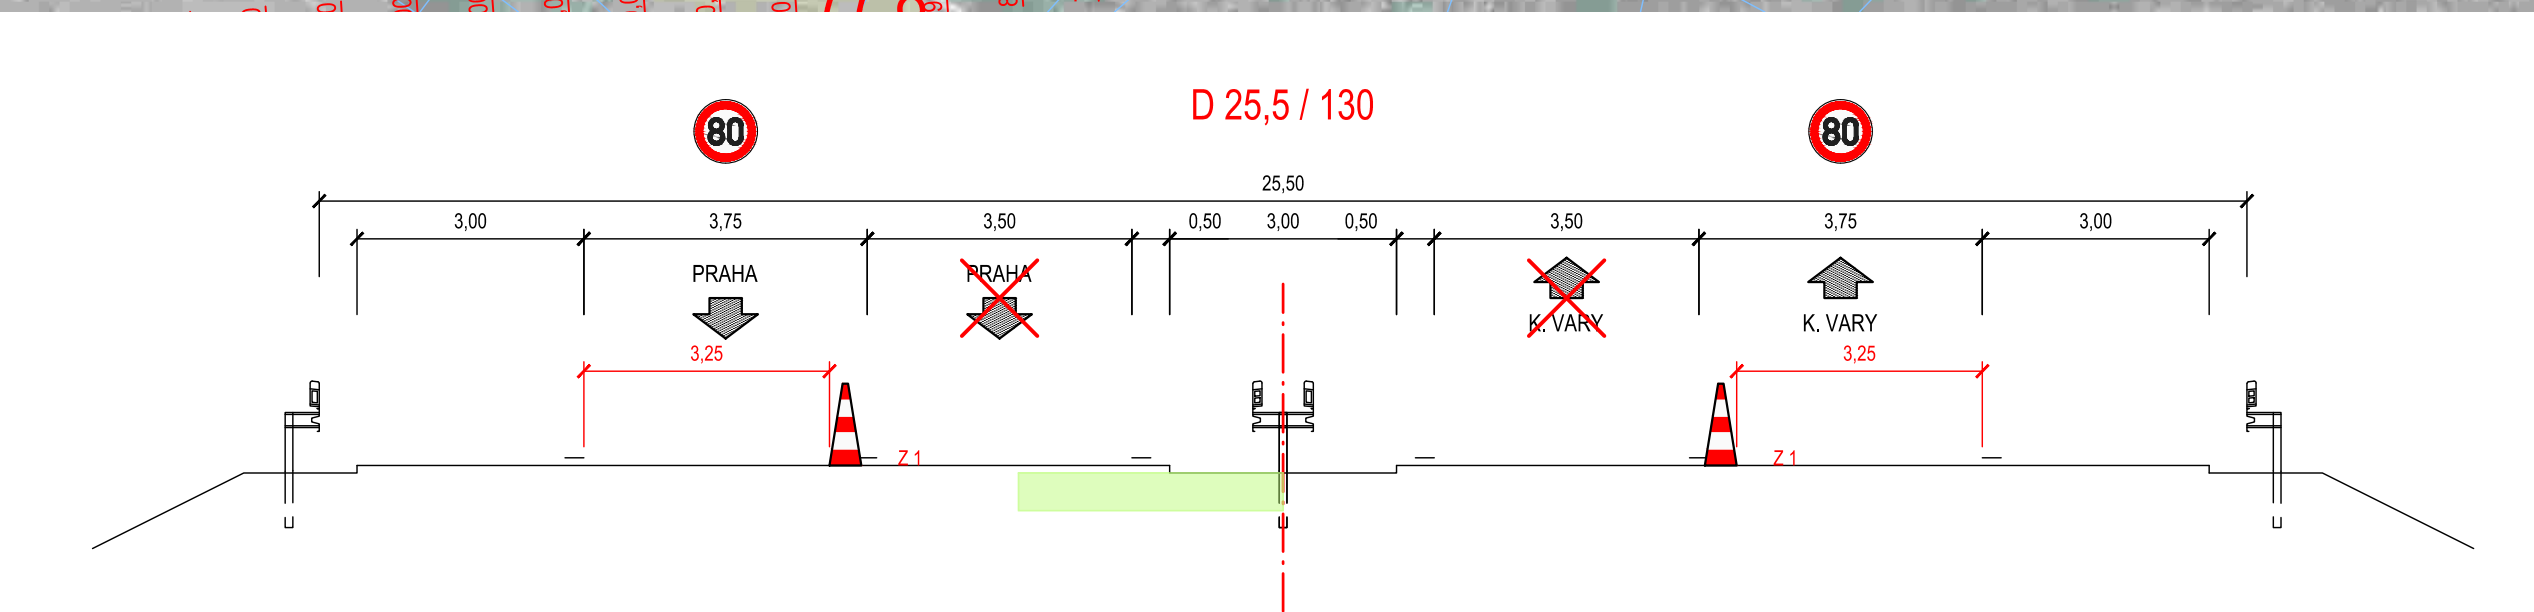

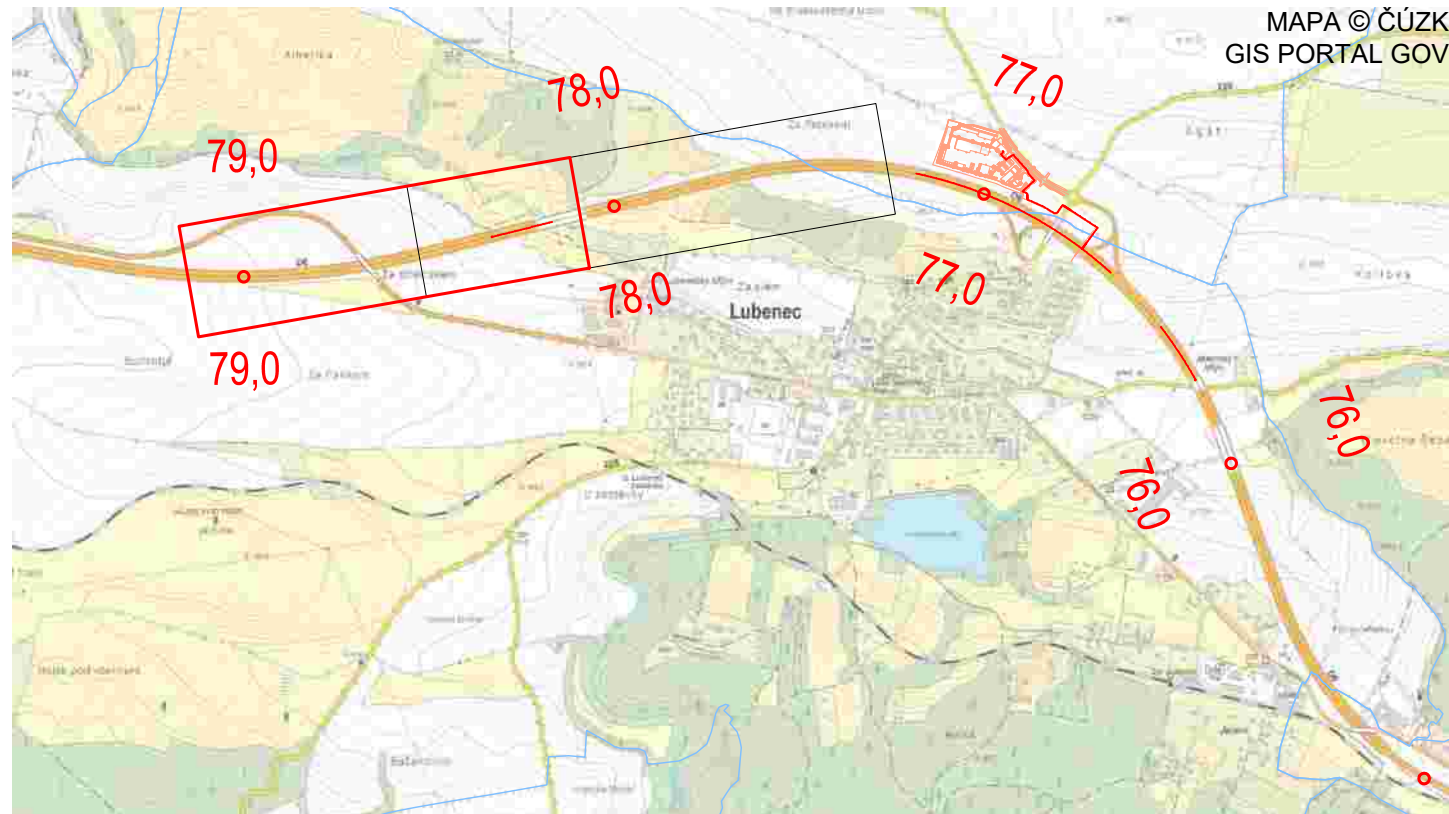
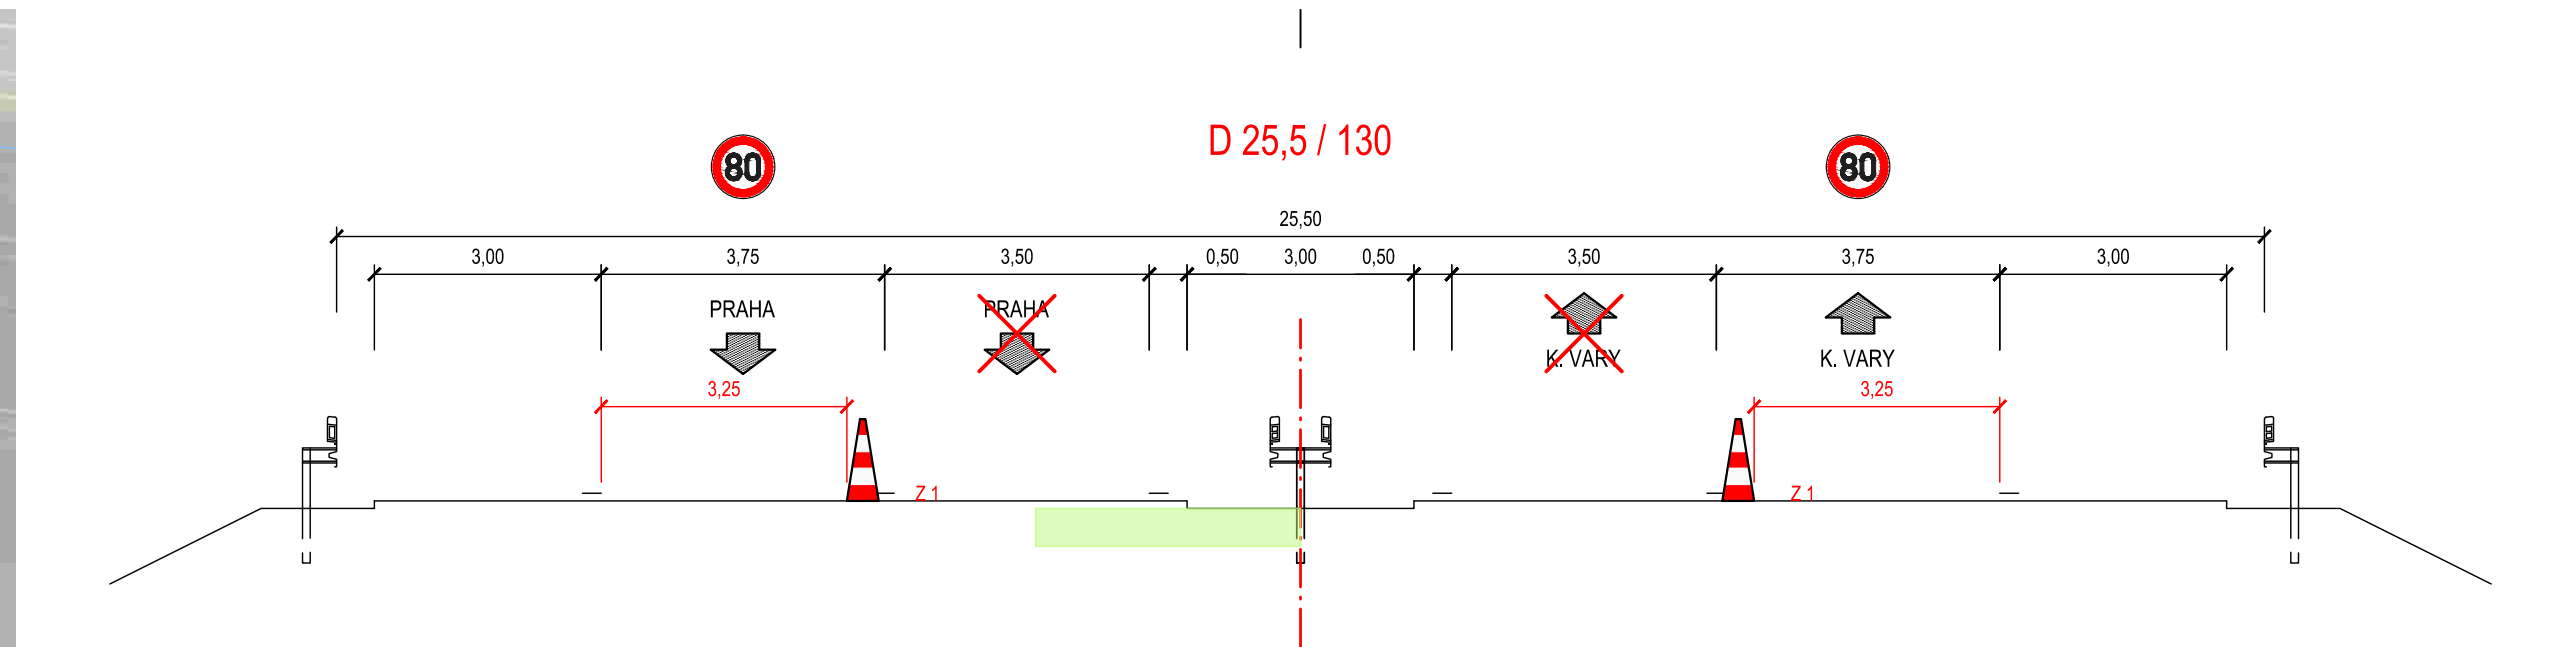
[illegible]

SO 182

PRACOVNÍ KOPIE





VYPRACOVAL Ivana Marková		ZODPOVĚDNÝ PROJEKTANT Ing. Pavel Marek	
ZHOTOVITEL DIO LASATYS s.r.o., Na Roudné 512/102, Plzeň, 301 00			
OBJEDNATEL PD / STAVEBNÍK SPOLEČNOST BERGER + VINCI - SSÚD LUBENEC			
MÍSTO STAVBY Kraj ÚSTECKÝ k.ú. LYBÍNĚ			
AKCE D6 SSÚD LUBENEC ČÁST / OBJEKT SO 182 PŘECHODNÉ DOPRAVNÍ ZNAČENÍ PŘÍLOHA ETAPA 1 (3)		ČÍSLO ZAKÁZKY : -	
		DATUM : 06 / 2026	
		STUPEŇ : TP / DIO	
		MĚŘÍTKO : 1 : 1000	
		ČÍSLO PŘÍLOHY : PÁŘE :	
			
		Na Roudné 512/102 301 00 Plzeň	
		1.3	

ETAPA 2 (1)
M 1:1000

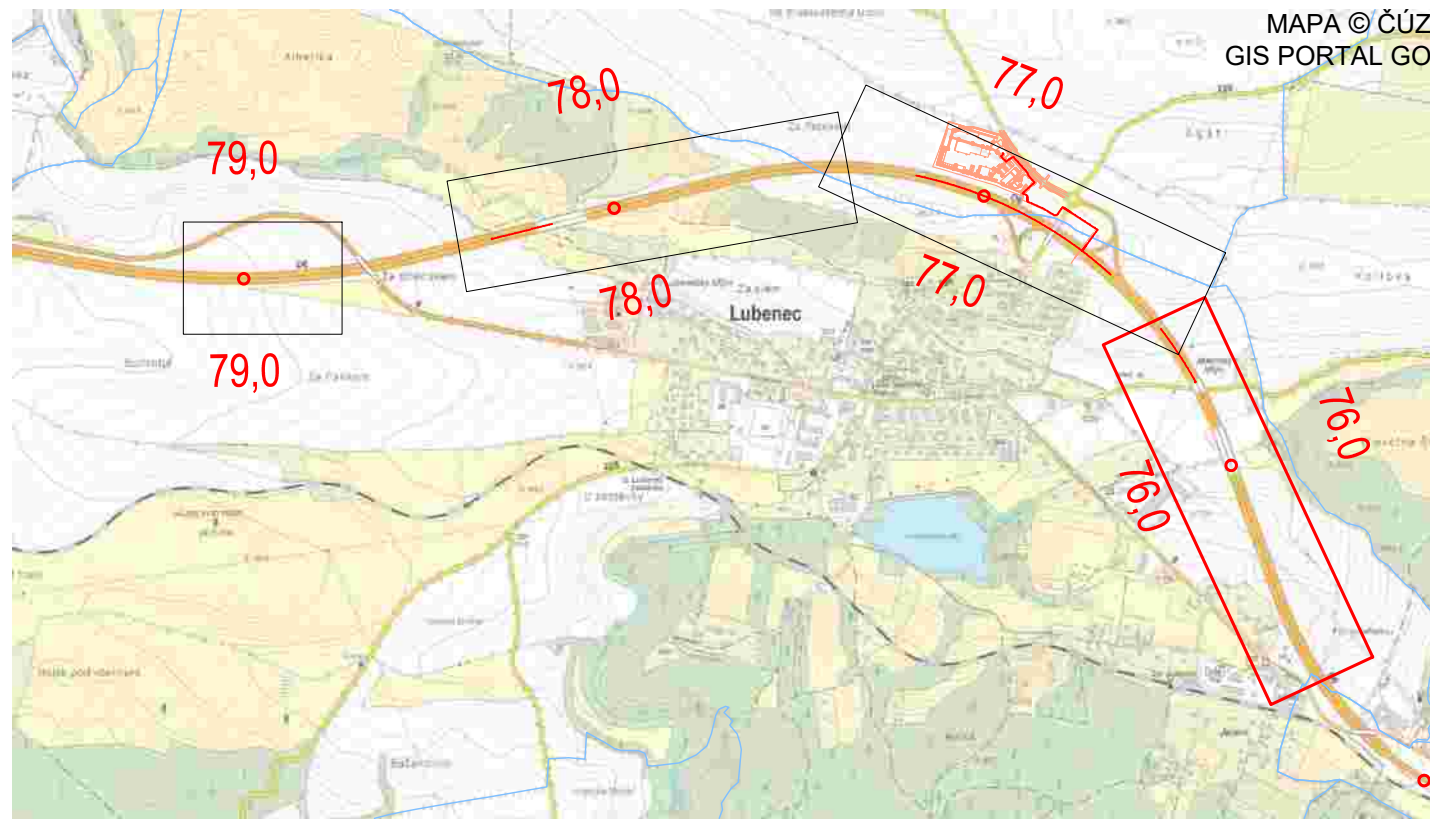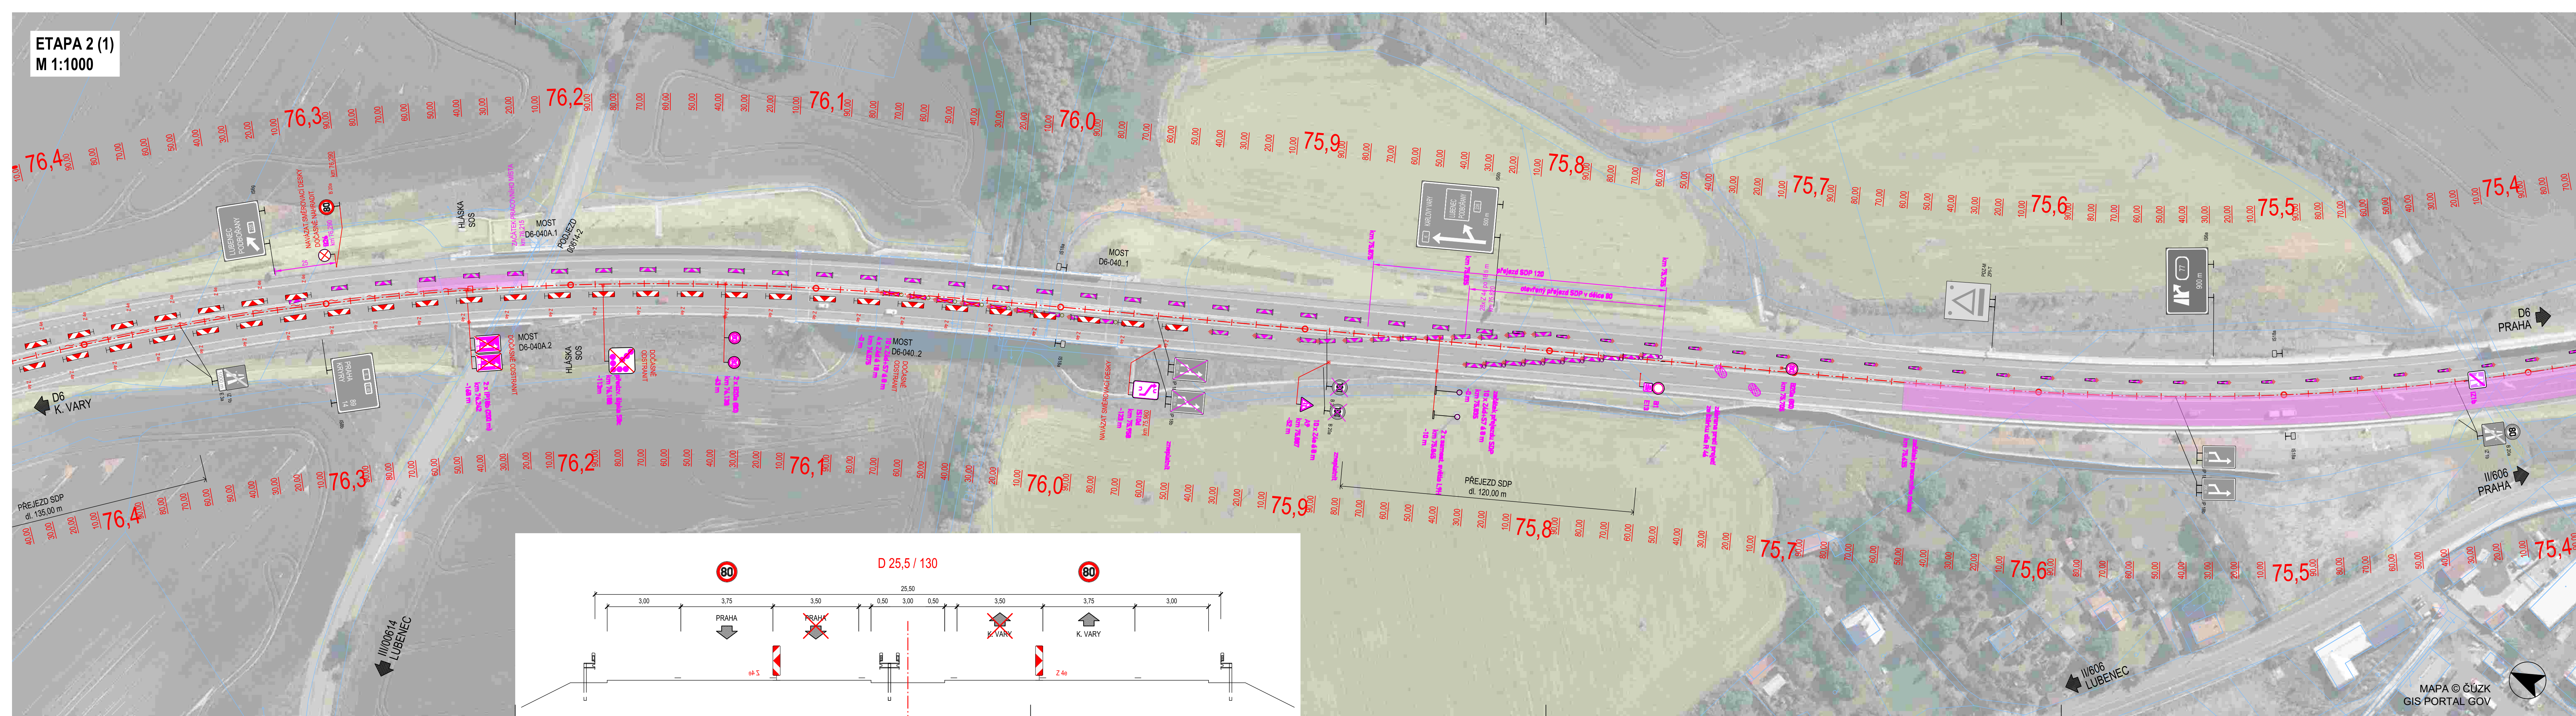

SO 182 PRACOVNÍ KOPIE

VYPRACOVAL Ivana Marková		ZODPOVĚDNÝ PROJEKTANT Ing. Pavel Marek		 Na Roudné 512/102 301 00 Plzeň
ZHOTOVITEL DIO LASATYS s.r.o., Na Roudné 512/102, Plzeň, 301 00				
OBJEDNATEL PD / STAVEBNÍK SPOLEČNOST BERGER + VINCI - SSÚD LUBENEC				
MÍSTO STAVBY Kraj ÚSTECKÝ k.ú. LYBINE				
AKCE D6 SSÚD LUBENEC				ČÍSLO ZAKÁZKY : -
ČÁST / OBJEKT SO 182 PŘECHODNÉ DOPRAVNÍ ZNAČENÍ				DATUM : 06 / 2026
				STUPEŇ : TP / DIO
				MĚŘÍTKO : 1 : 1000
PŘÍLOHA ETAPA 2 (1)				ČÍSLO PŘÍLOHY : PARE : 2.1

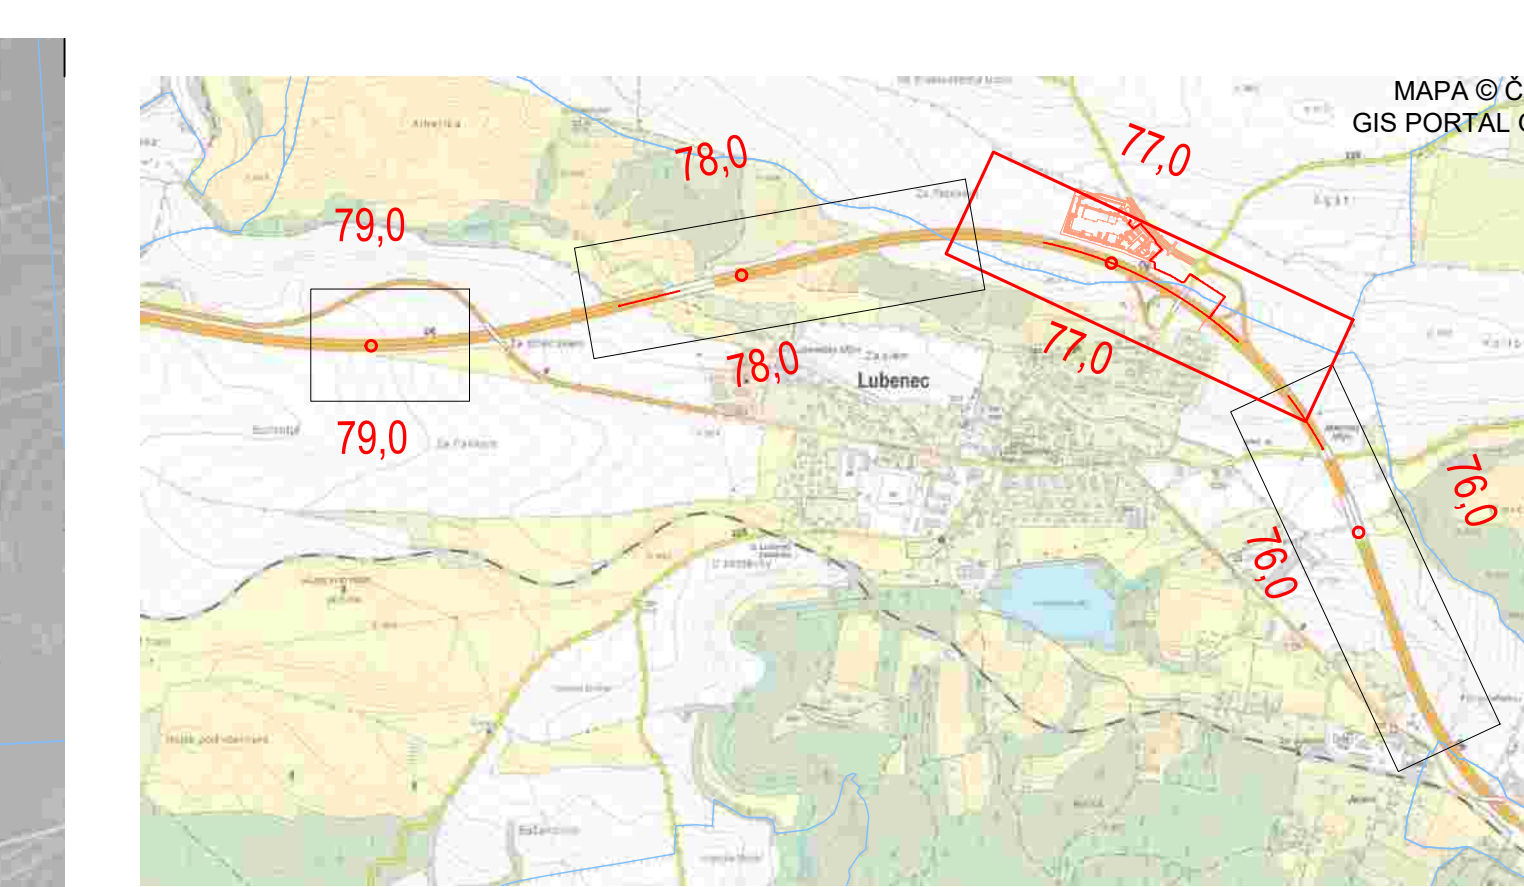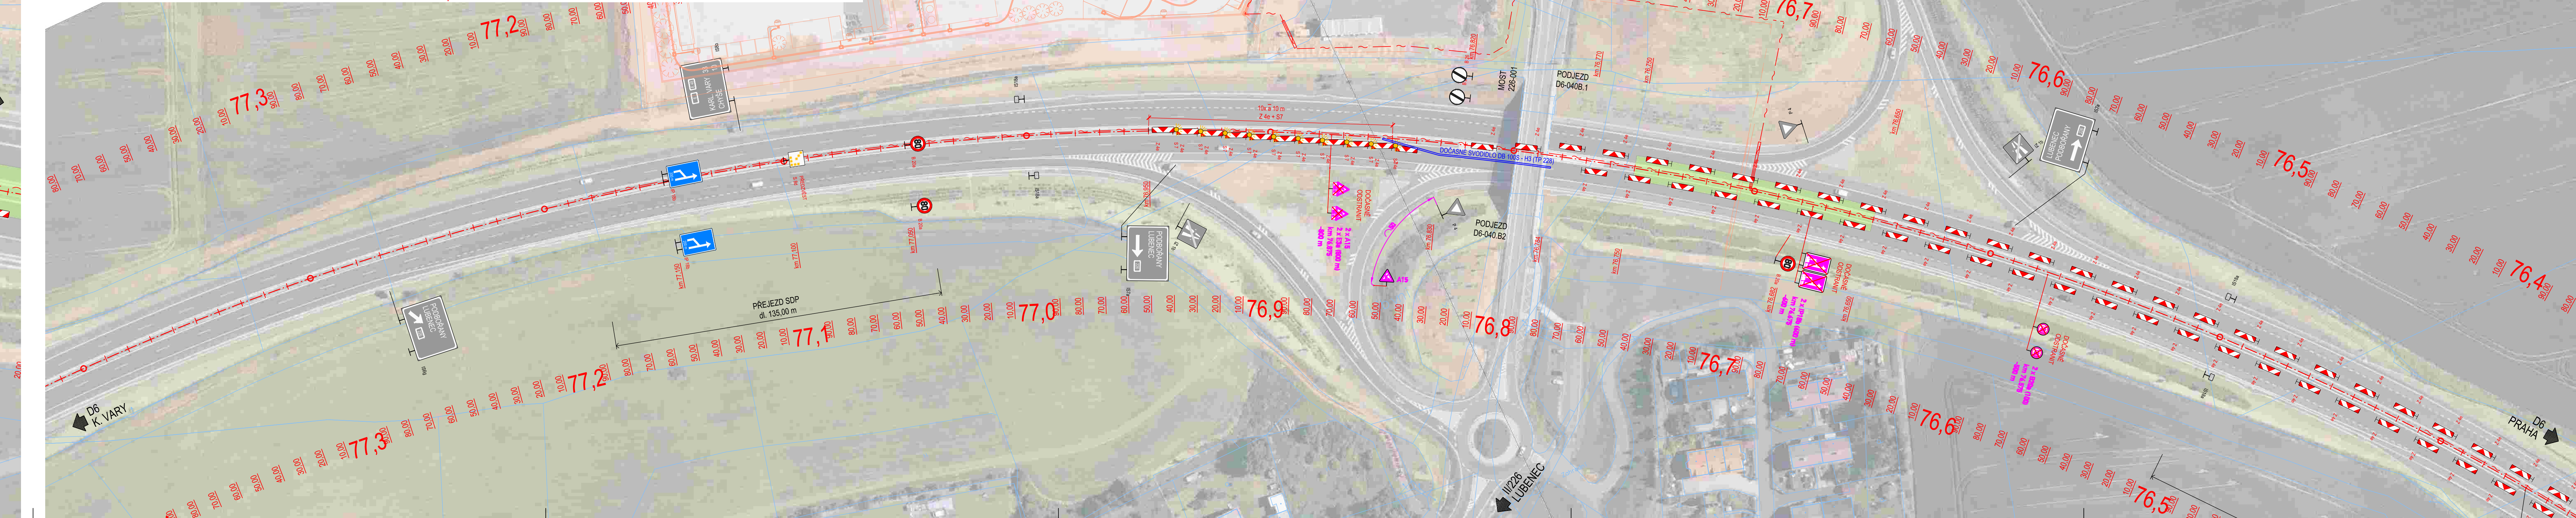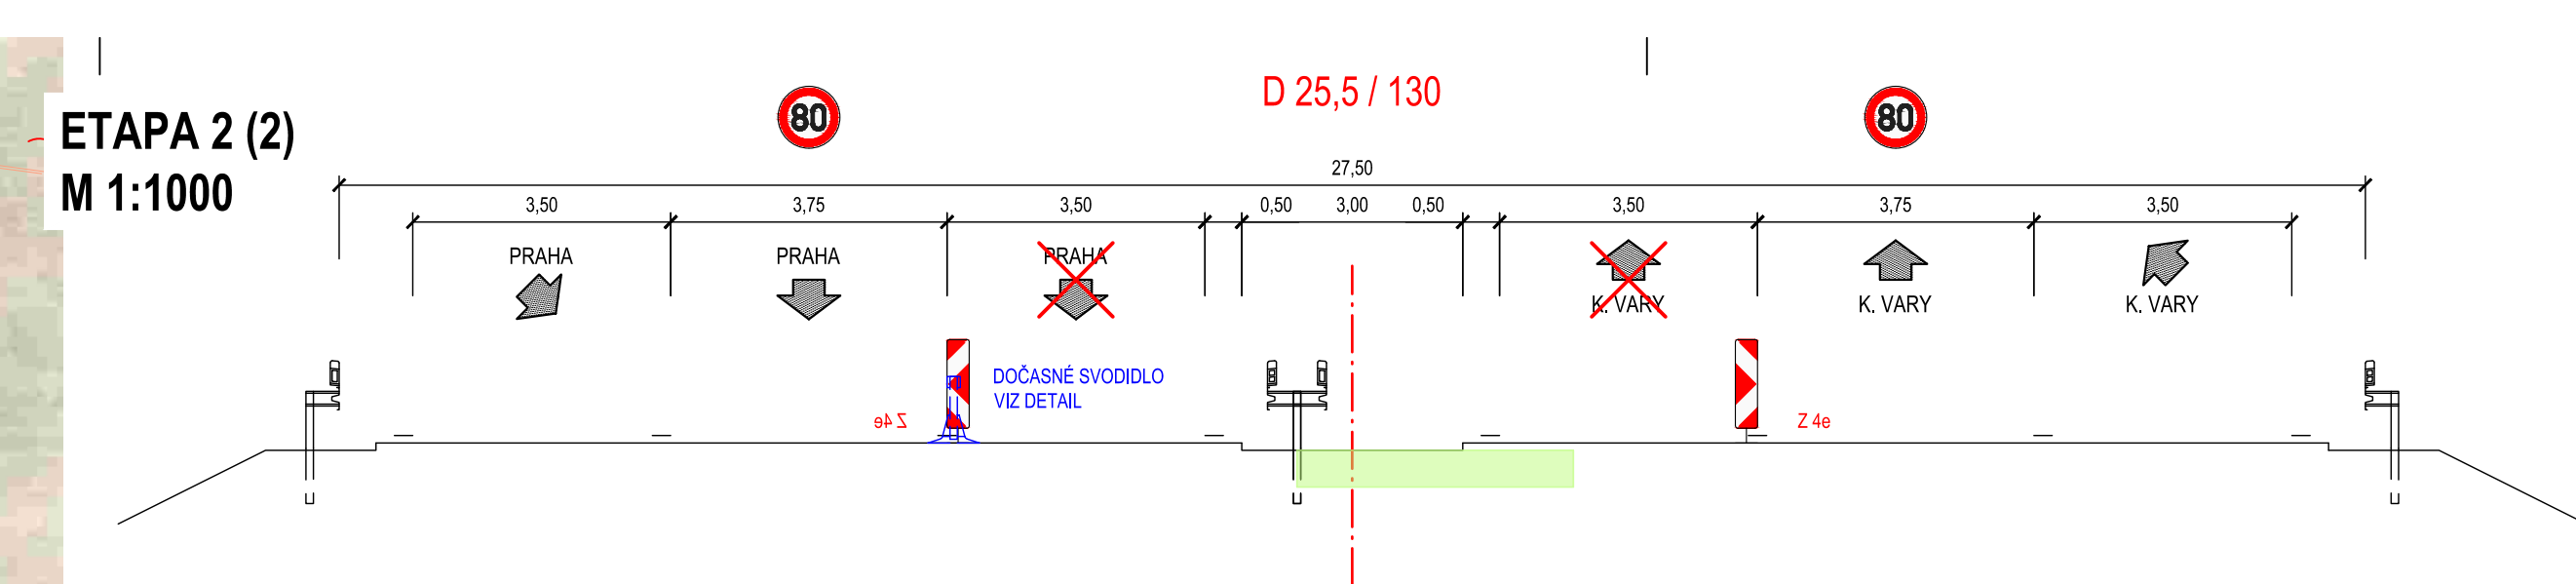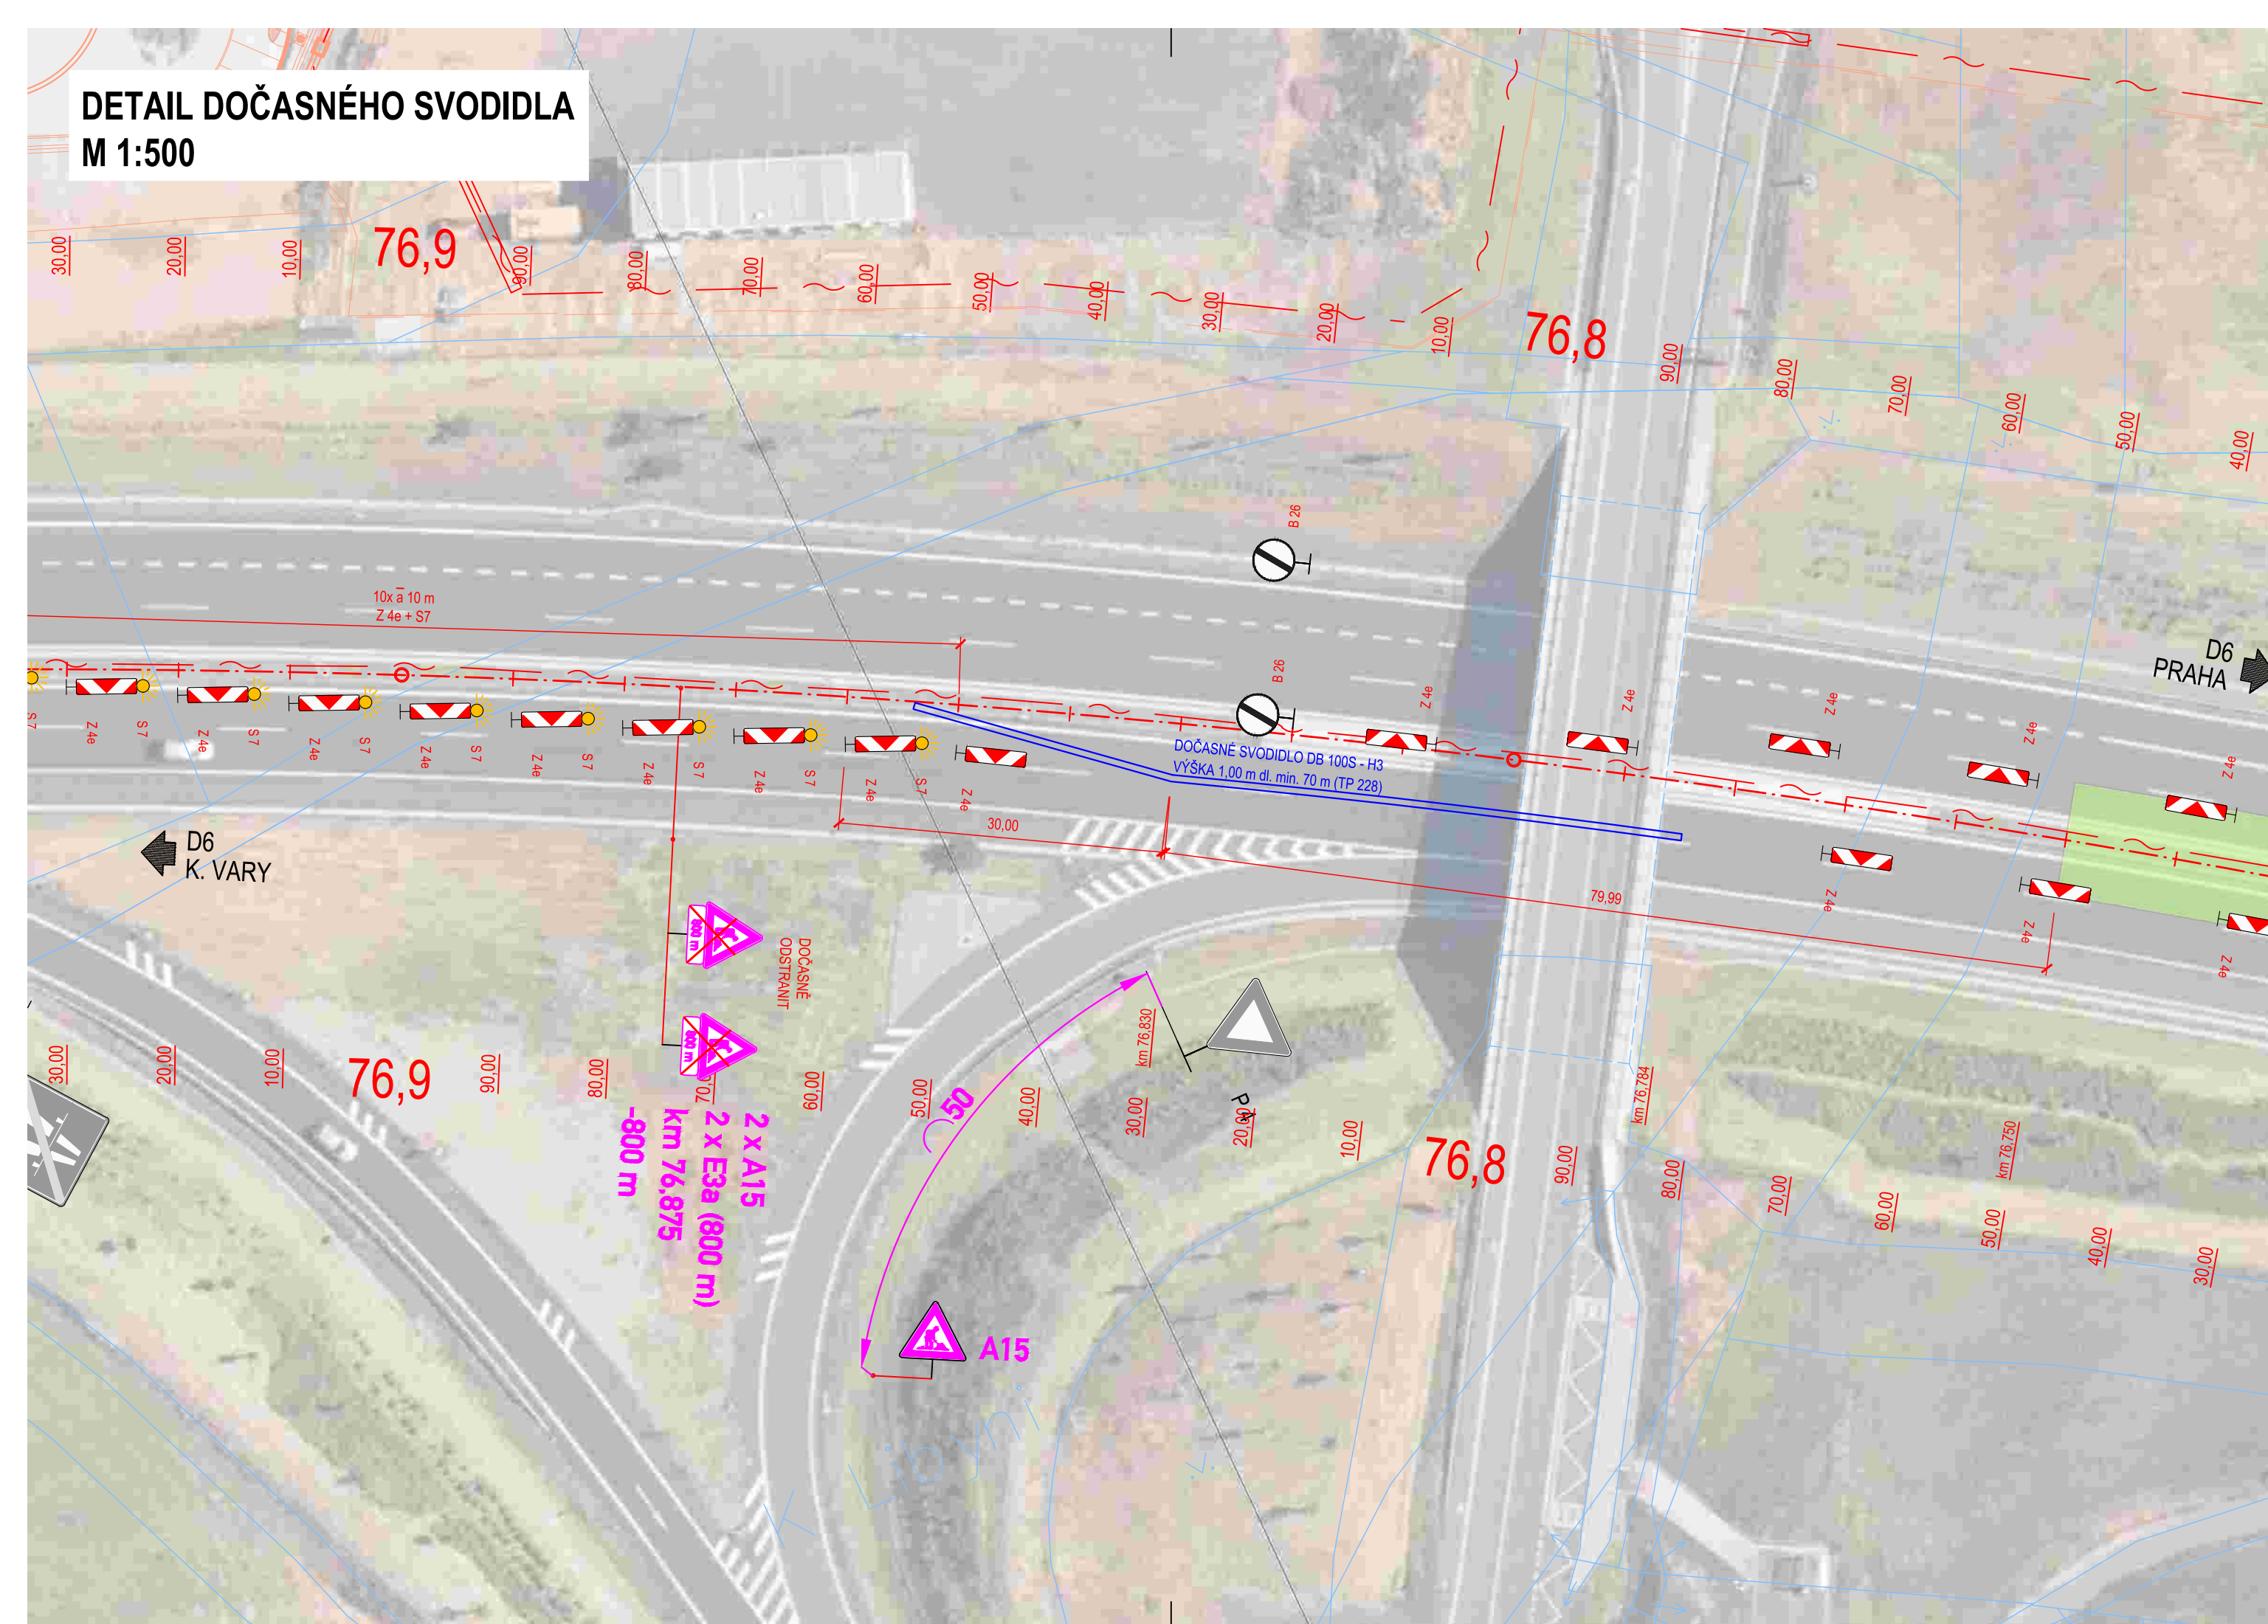


2020

SO 182



PRACOVNÍ KOPIE

VYPRACOVAL Ivana Marková		ZODPOVĚDNÝ PROJEKTANT Ing. Pavel Marek		 Na Roudné 512/102 301 00 Plzeň
ZHOTOVITEL DIO LASATYS s.r.o., Na Roudné 512/102, Plzeň, 301 00				
OBJEDNATEL PO / STAVEBNÍK SPOLEČNOST BERGER + VINCI - SSÚD LUBENEC				
MÍSTO STAVBY Kraj ÚSTECKÝ k.ú. LYBÍNĚ				
AKCE D6 SSÚD LUBENEC				
ČÁST / OBJEKT SO 182 PŘECHODNÉ DOPRAVNÍ ZNAČENÍ				ČÍSLO ZAKÁZKY -
				DATUM 06 / 2026
				STUPEŇ TP / DIO
				MĚŘÍTKO 1 : 1000
PŘÍLOHA ETAPA 2 (2)				ČÍSLO PŘÍLOHY PARE :
				2.2

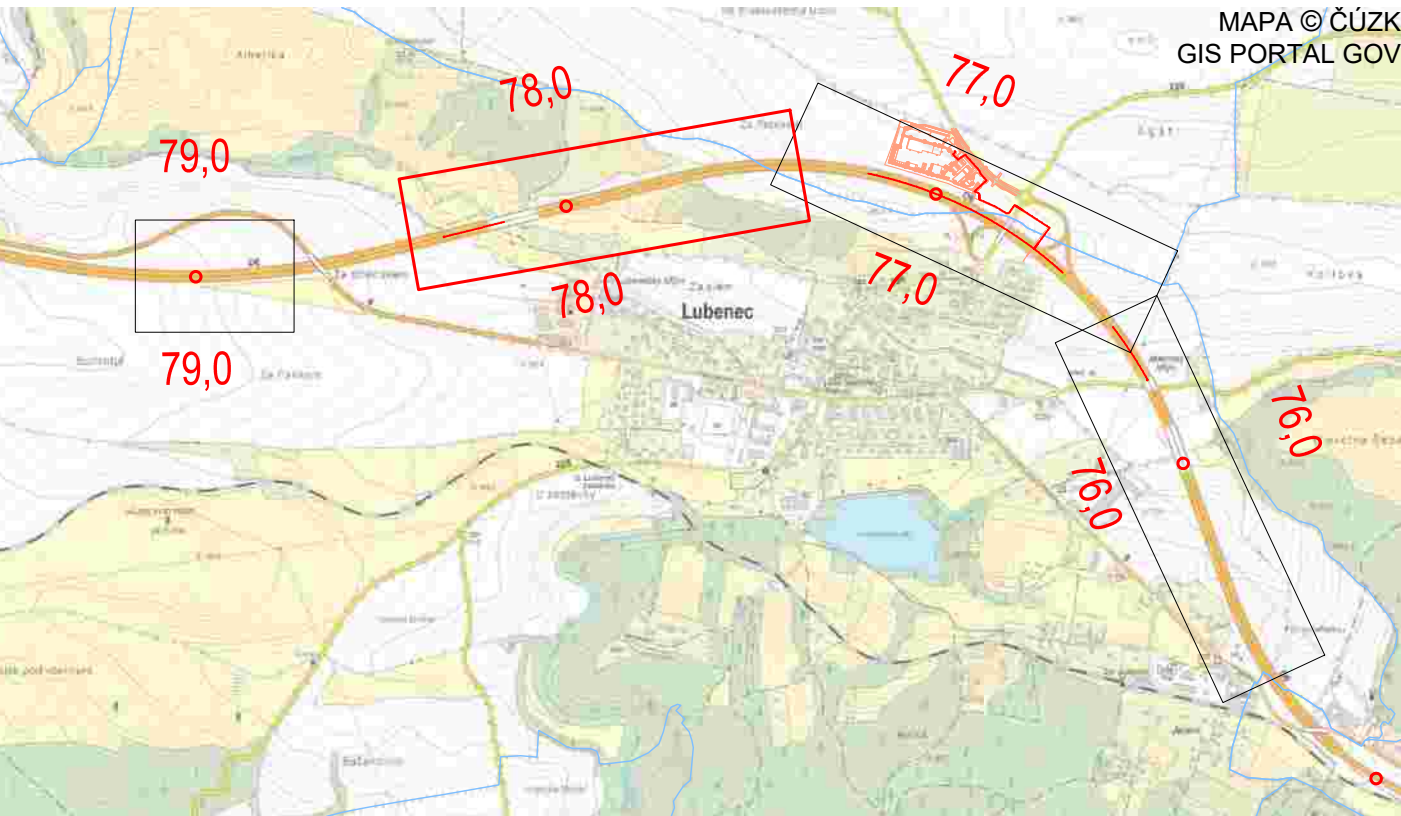

PRACOVNÍ KOPIE

VYPRACOVAL Ivana Marková		ZODPOVĚDNÝ PROJEKTANT Ing. Pavel Marek		 Na Roudné 512/102 301 00 Plzeň
ZHOTOVITEL DIO LASATYS s.r.o., Na Roudné 512/102, Plzeň, 301 00				
OBJEDNATEL PD / STAVEBNÍK SPOLEČNOST BERGER + VINCI - SSÚD LUBENEC				
MÍSTO STAVBY Kraj ÚSTECKÝ k.ú. LYBÍNĚ				
AKCE		ČÍSLO ZAKÁZKY :		-
D6 SSÚD LUBENEC		DATUM :		
		06 / 2026		
ČÁST / OBJEKT		STUPEN :		
SO 182 PŘECHODNÉ DOPRAVNÍ ZNAČENÍ		TP / DIO		
		MĚŘITKO :		1 : 1000
PŘÍLOHA		ČÍSLO PŘÍLOHY :		
ETAPA 2 (3)		PARE :		
		2.3		

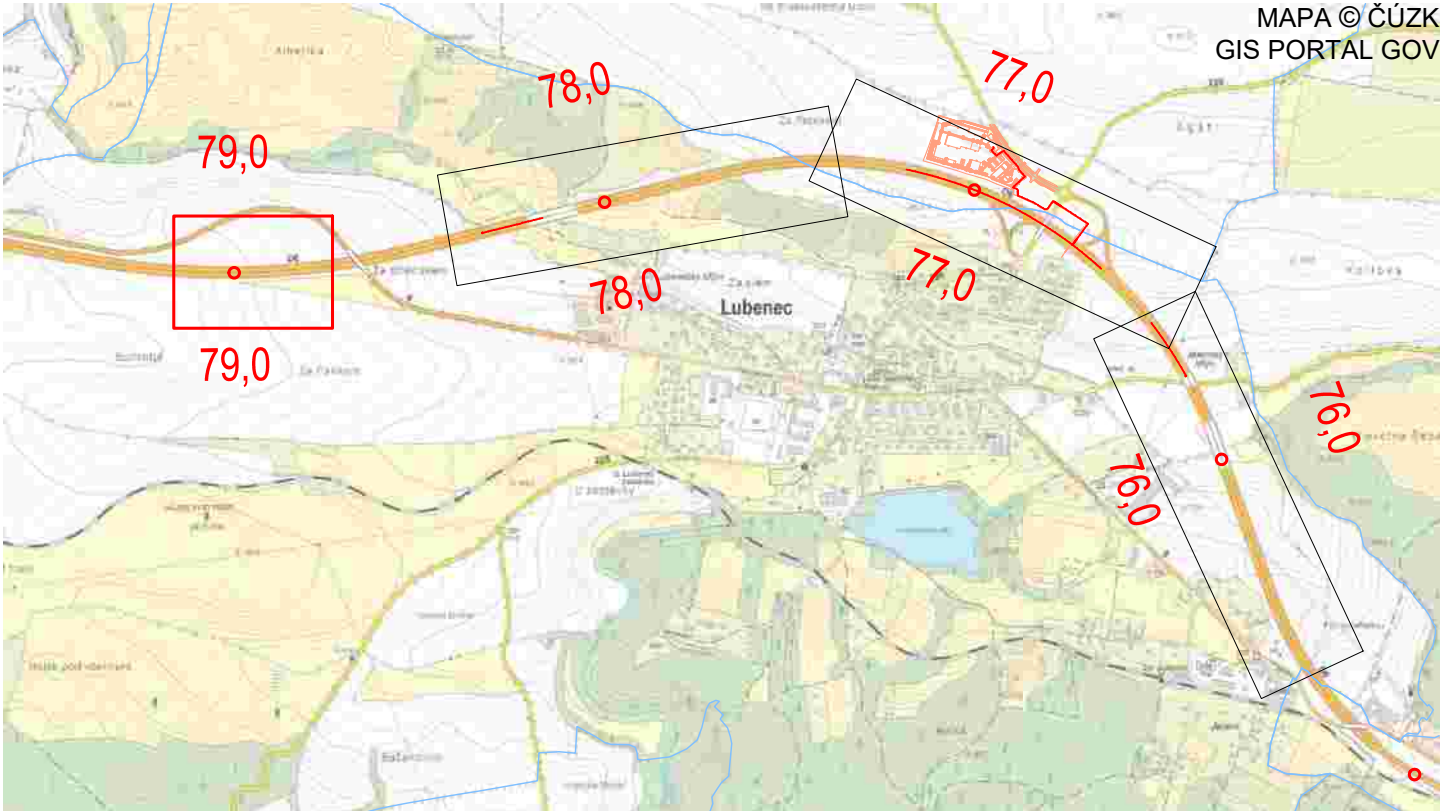
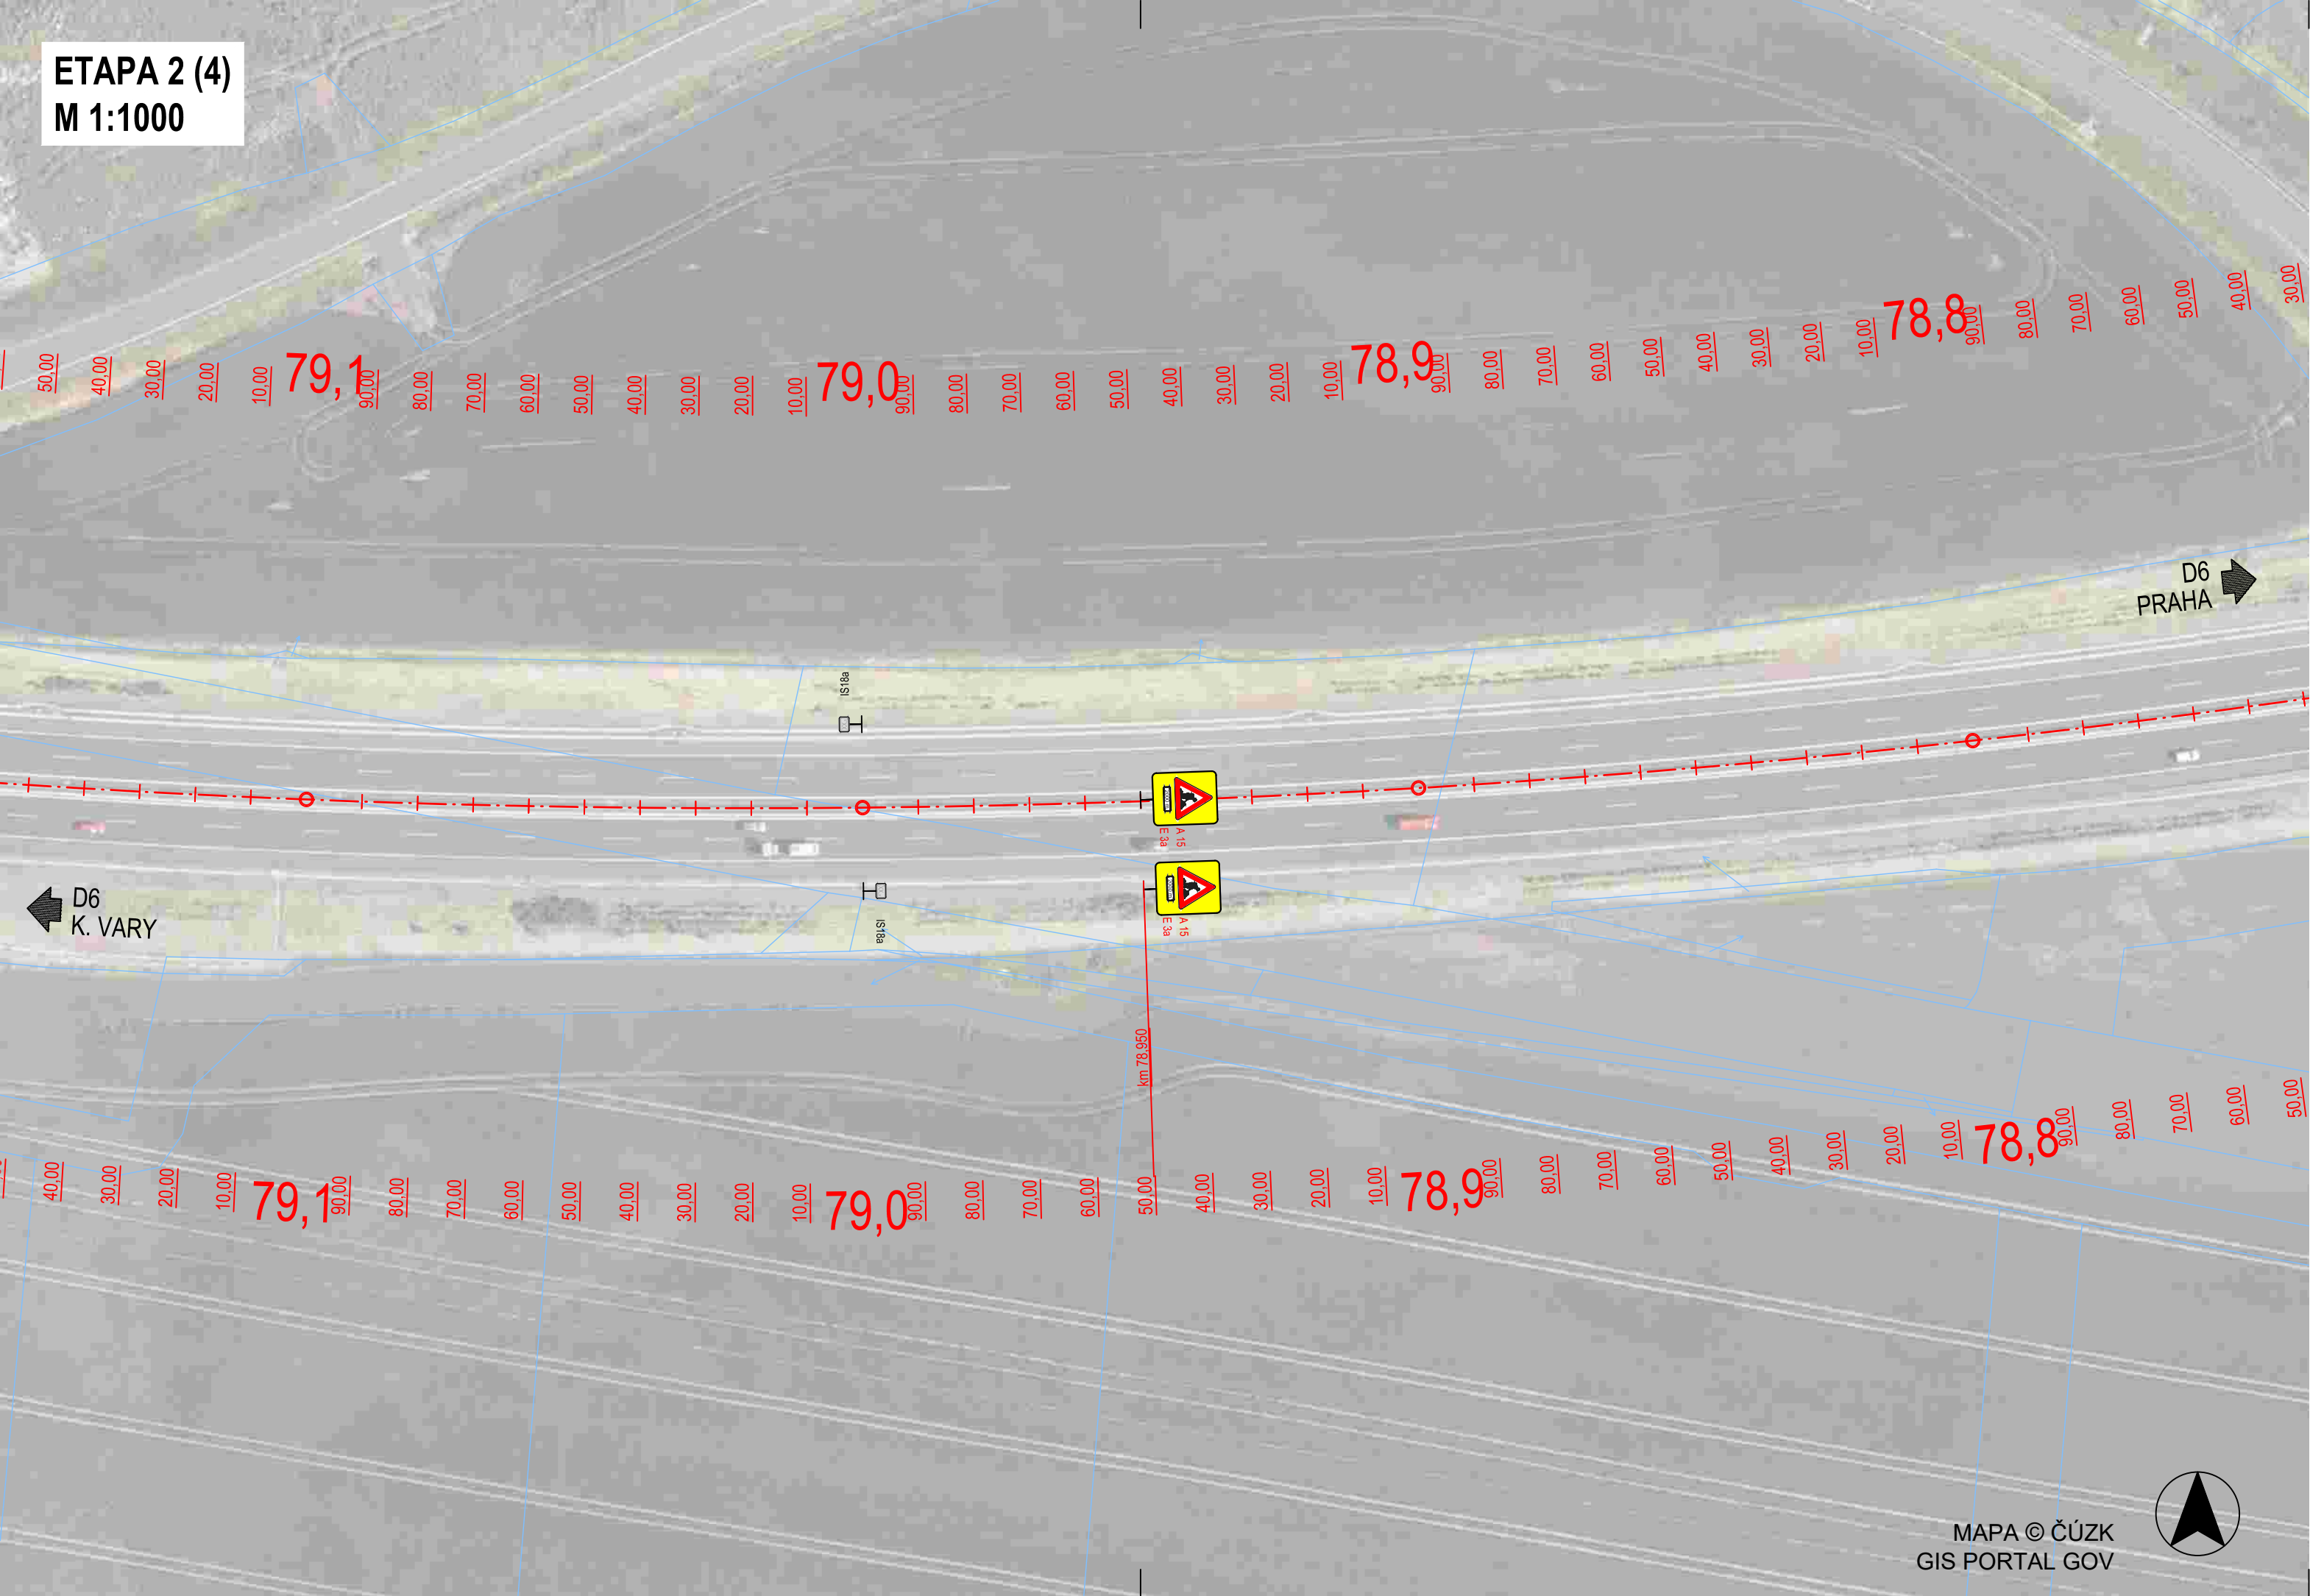


SO 182

PRACOVNÍ KOPIE

VYPRACOVAL Ivana Marková		ZODPOVĚDNÝ PROJEKTANT Ing. Pavel Marek		 Na Roudné 512/102 301 00 Plzeň	
ZHOTOVITEL DIO LASATYS s.r.o., Na Roudné 512/102, Plzeň, 301 00					
OBJEDNATEL PD / STAVEBNÍK SPOLEČNOST BERGER + VINCI - SSÚD LUBENEC					
MÍSTO STAVBY Kraj ÚSTECKÝ k.ú. LYBINĚ					
AKCE D6 SSÚD LUBENEC					
ČÁST / OBJEKT SO 182 PŘECHODNÉ DOPRAVNÍ ZNAČENÍ				ČÍSLO ZAKÁZKY :	-
				DATUM :	06 / 2026
				STUPEŇ :	TP / DIO
PŘÍLOHA ETAPA 2 (4)				MĚŘÍTKO :	1 : 1000
				ČÍSLO PŘÍLOHY :	PARÉ :
				2.4	





ETAPA 3 (1)
M 1:1000

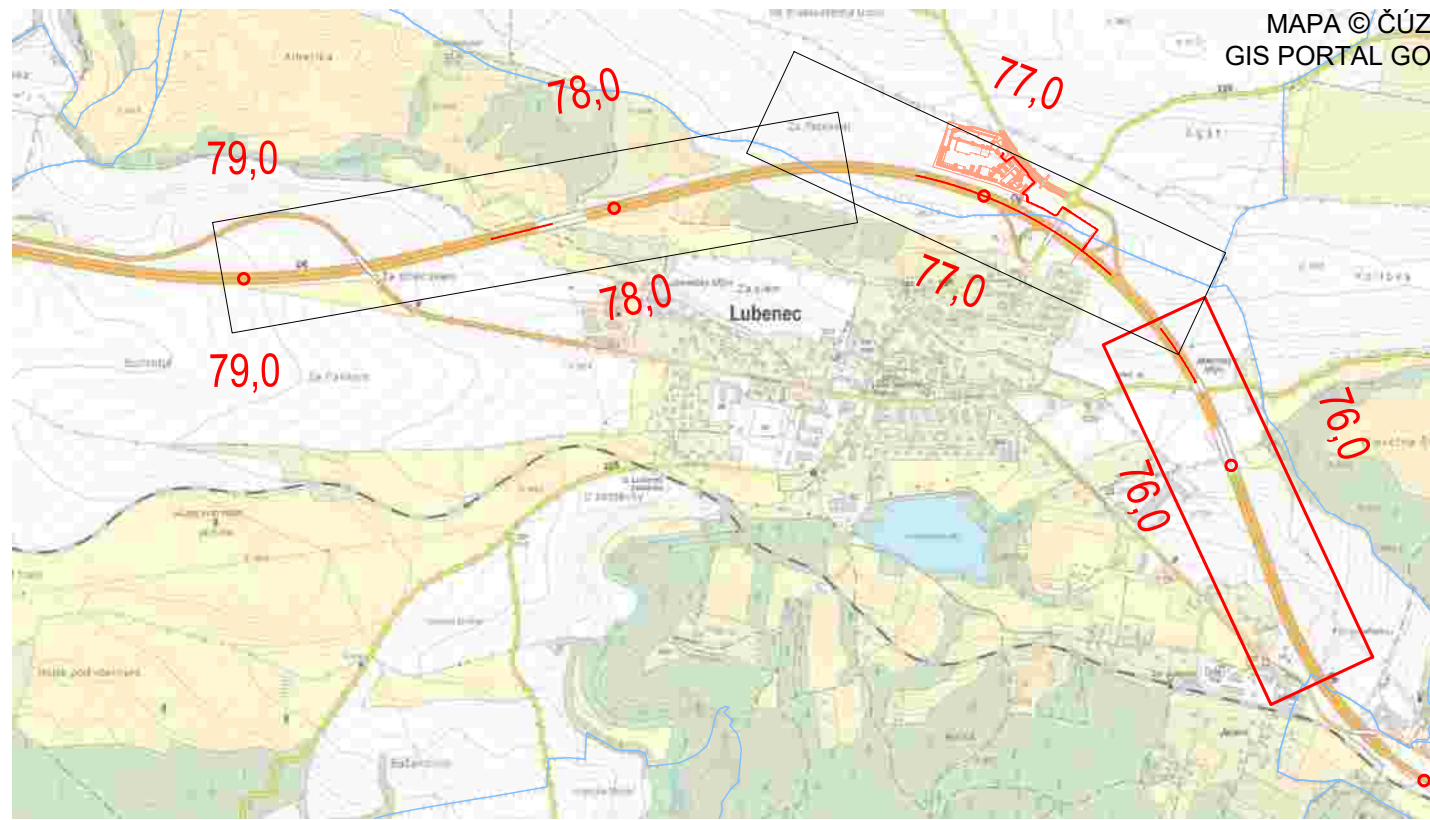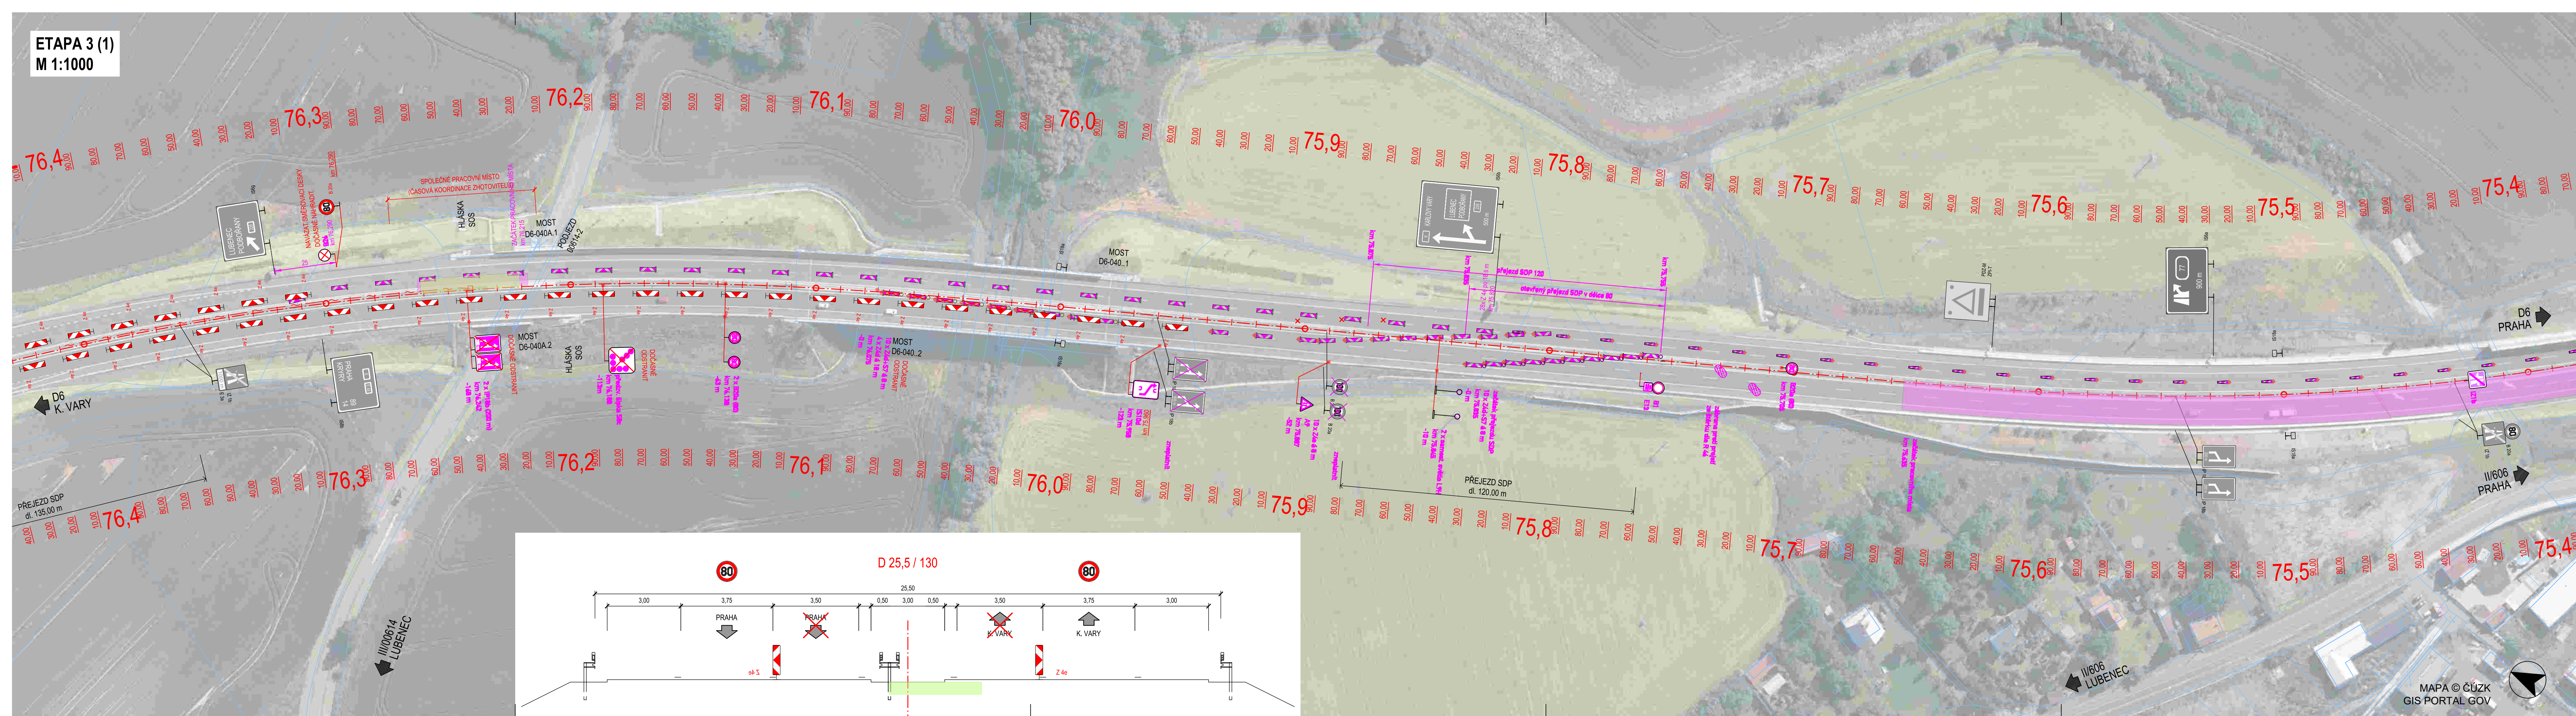



SO 182

PRACOVNÍ KOPIE

VYPRACOVAL Ivana Marková	ZODPOVĚDNÝ PROJEKTANT Ing. Pavel Marek	 Na Roudné 512/102 301 00 Plzeň
ZHOTOVITEL DIO LASATYS s.r.o., Na Roudné 512/102, Plzeň, 301 00		
OBJEDNATEL PD / STAVEBNÍK SPOLEČNOST BERGER + VINCI - SSÚD LUBENEC		
MÍSTO STAVBY Kraj ÚSTECKÝ k.ú. LYBINĚ		
AKCE D6 SSÚD LUBENEC		ČÍSLO ZAKÁZKY : -
ČÁST / OBJEKT SO 182 PŘECHODNÉ DOPRAVNÍ ZNAČENÍ		DATUM : 06 / 2026
		STUPEŇ : TP / DIO
		MĚŘÍTKO : 1 : 1000
PŘÍLOHA ETAPA 3 (1)		ČÍSLO PŘÍLOHY : PARE : 3.1

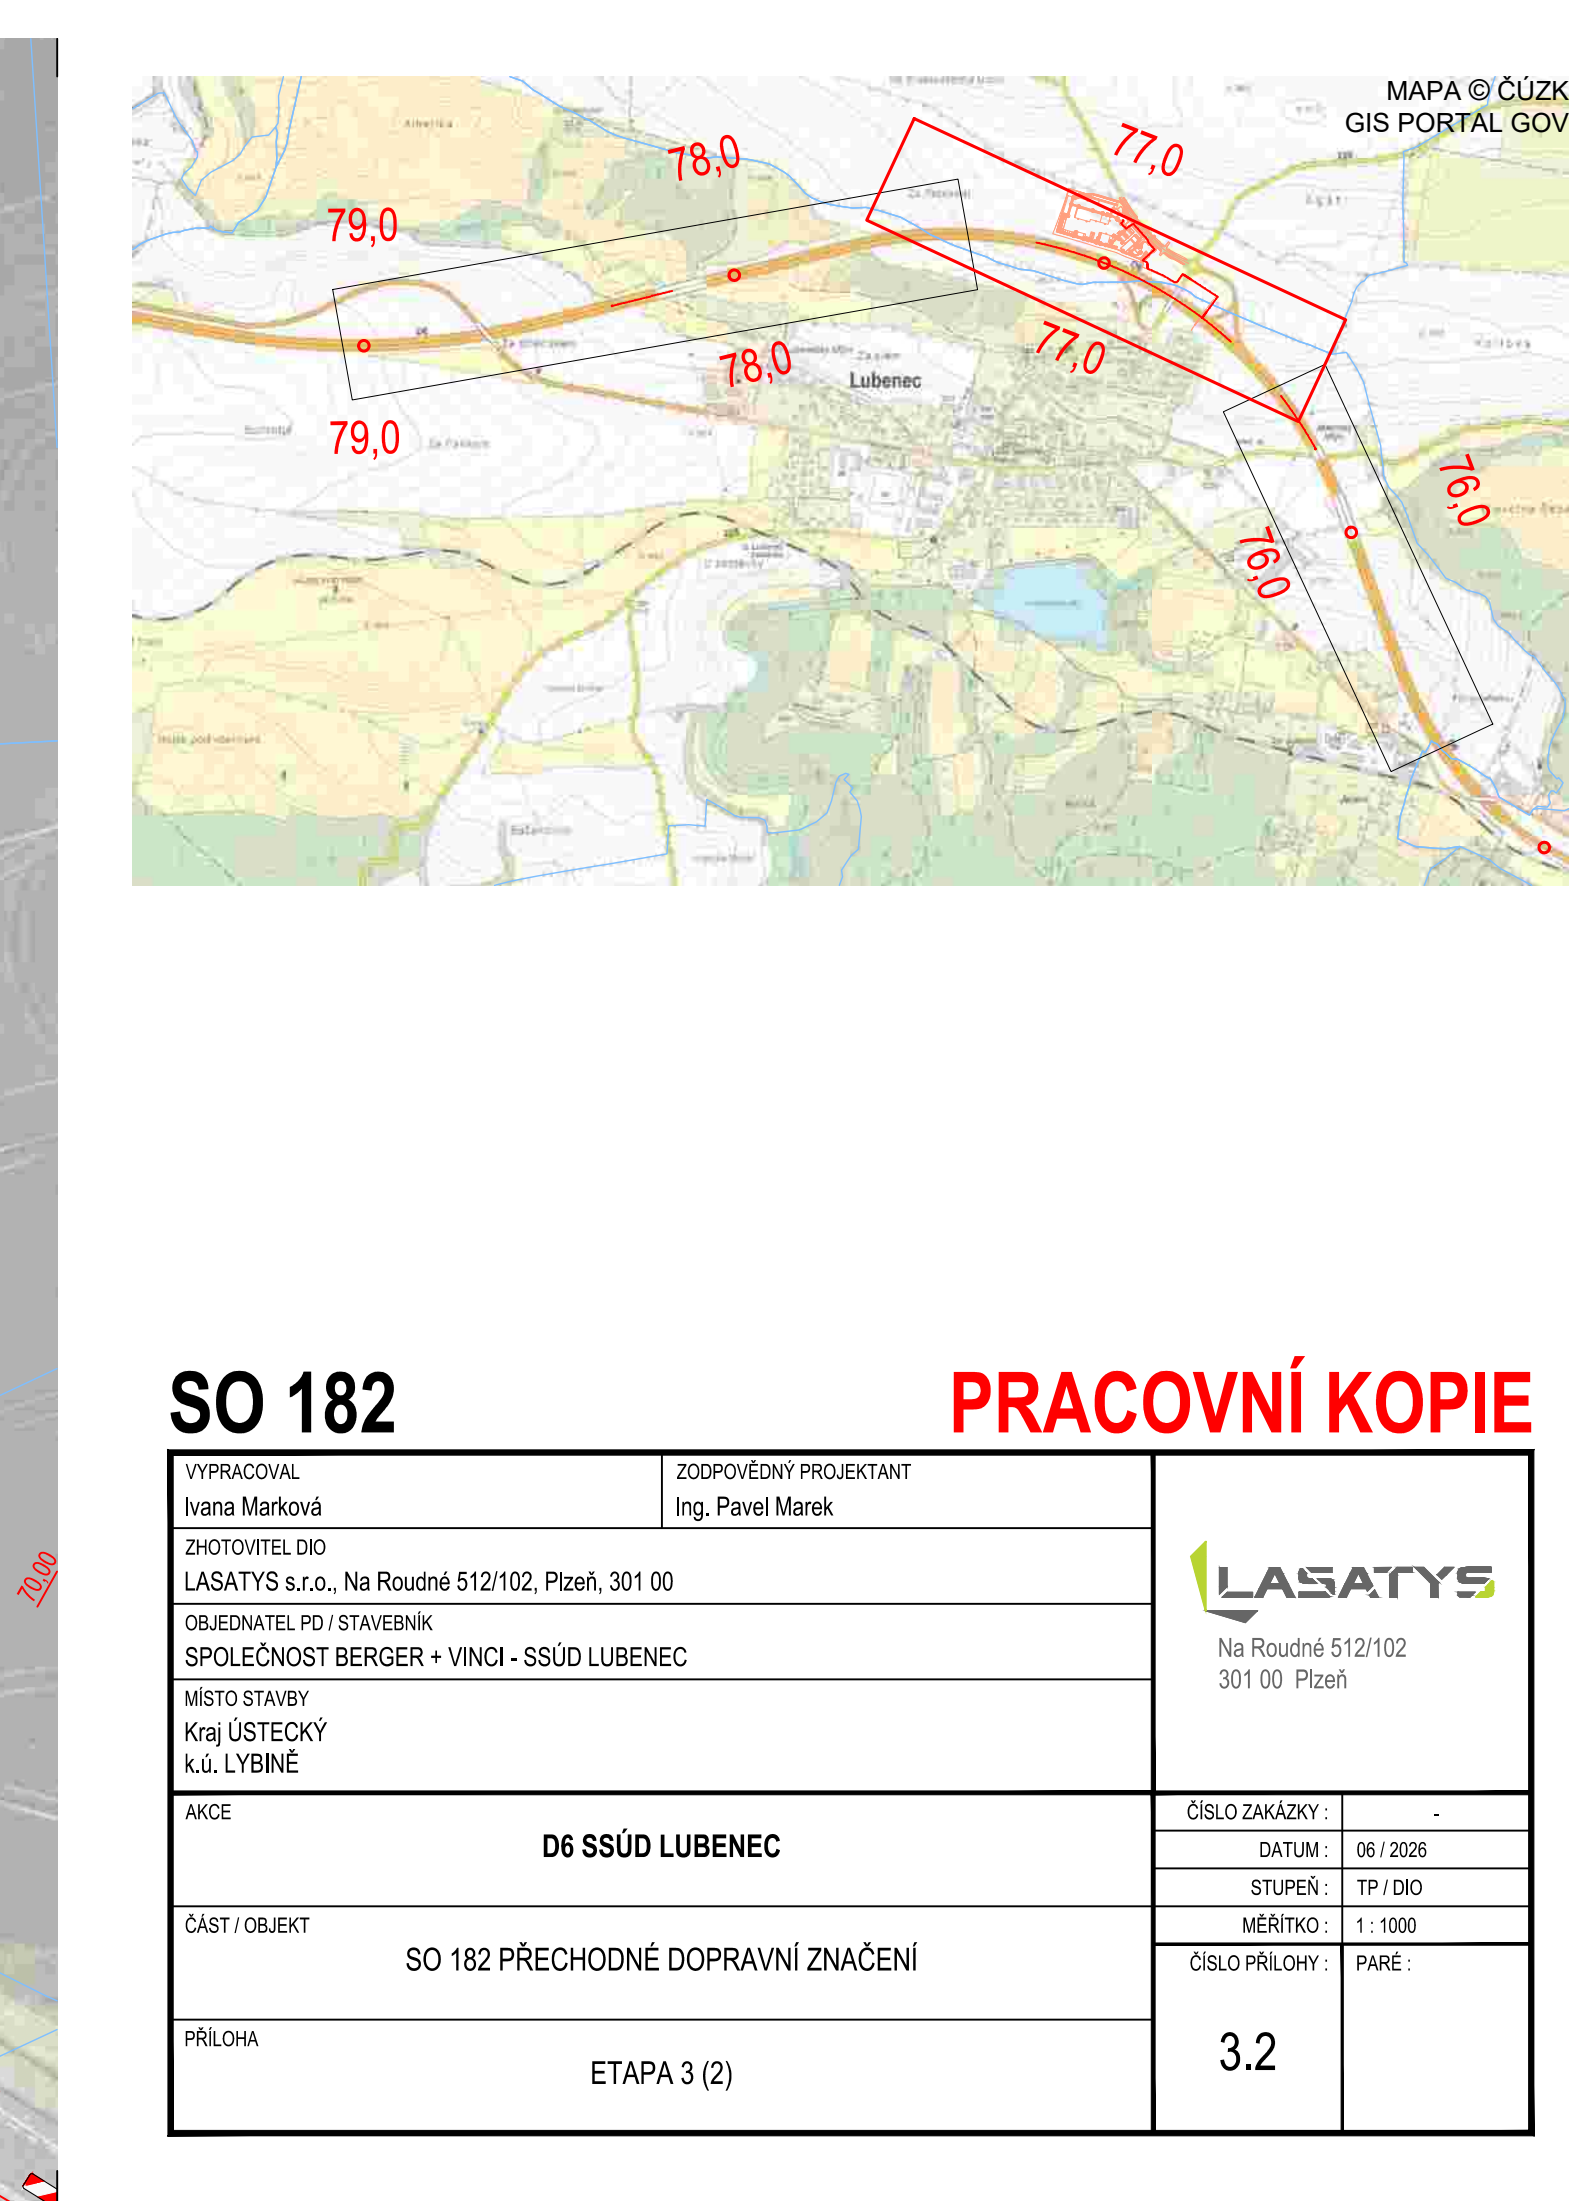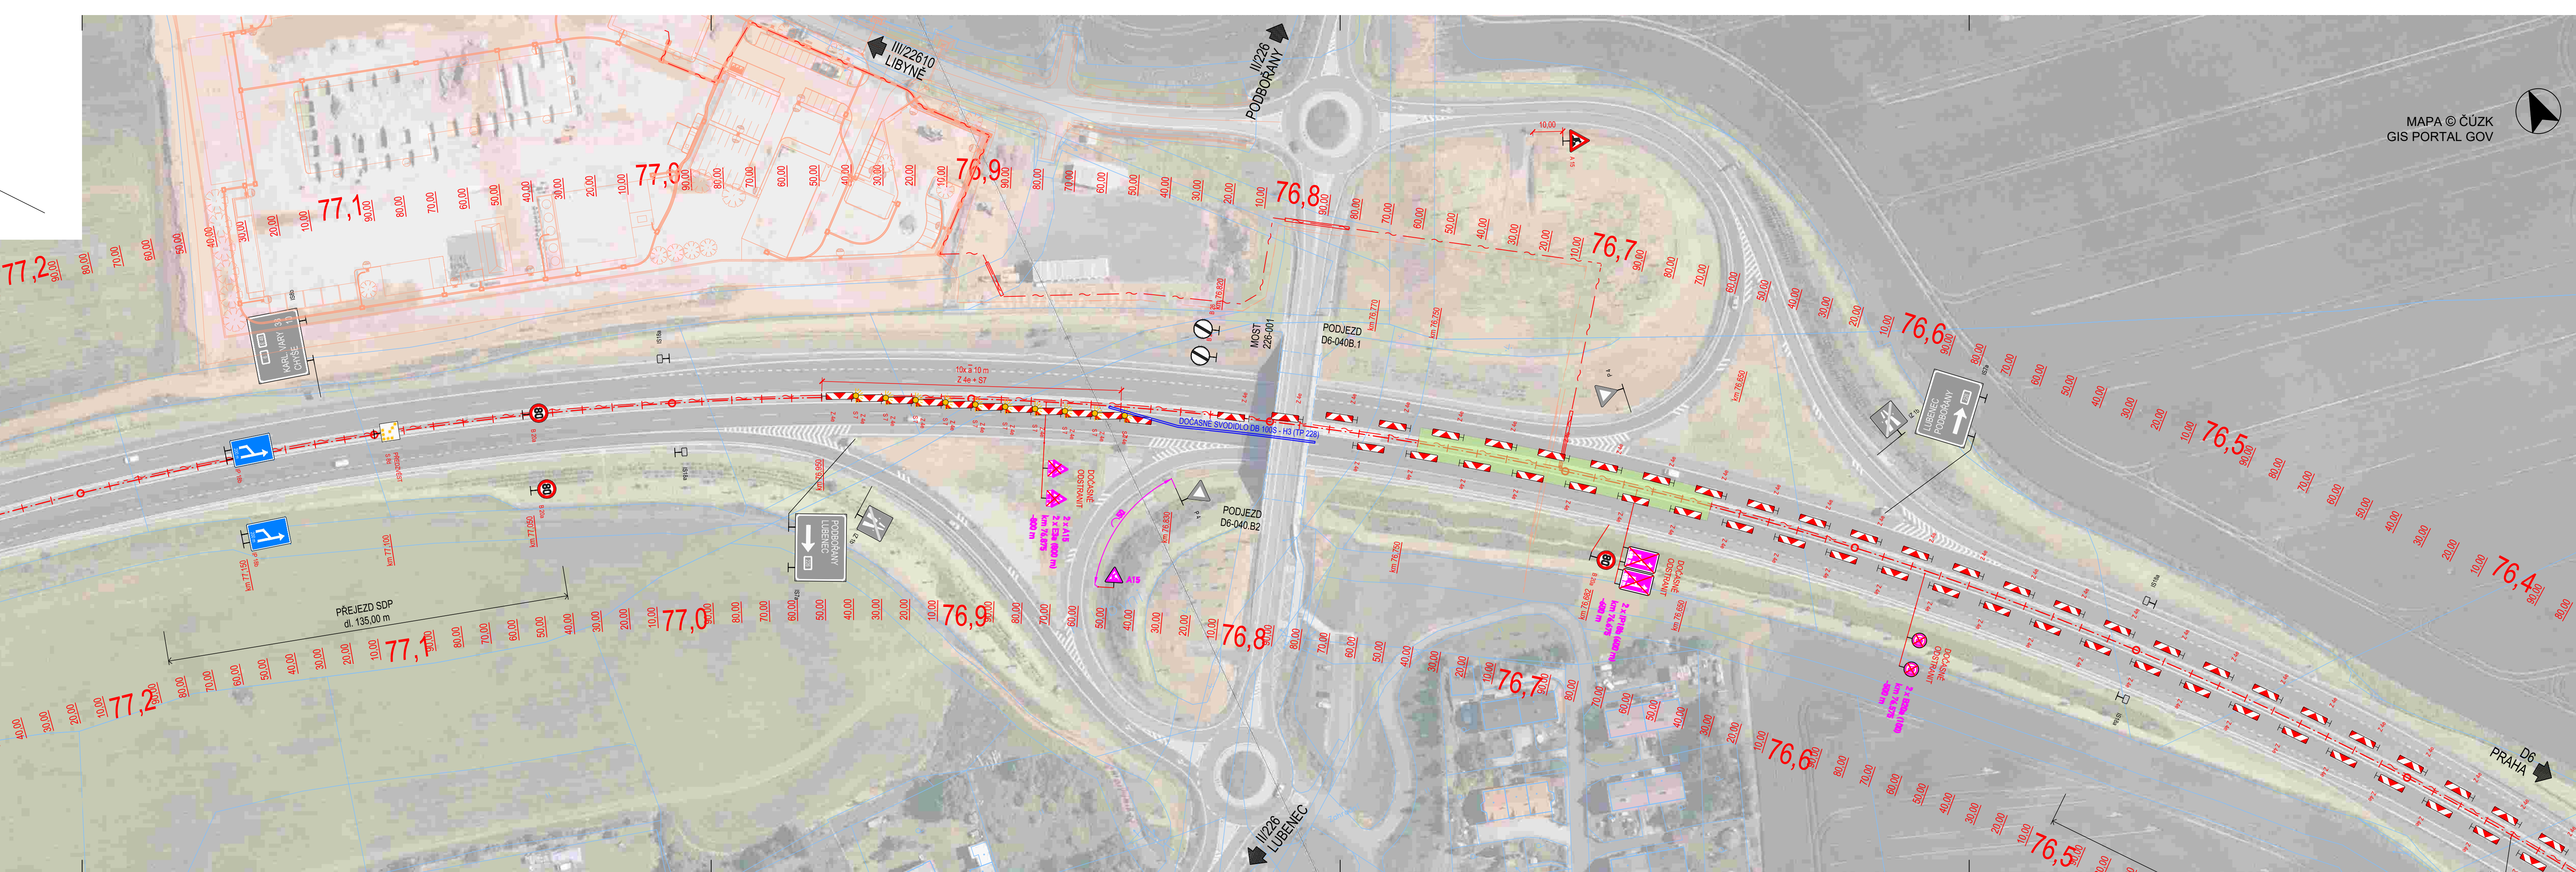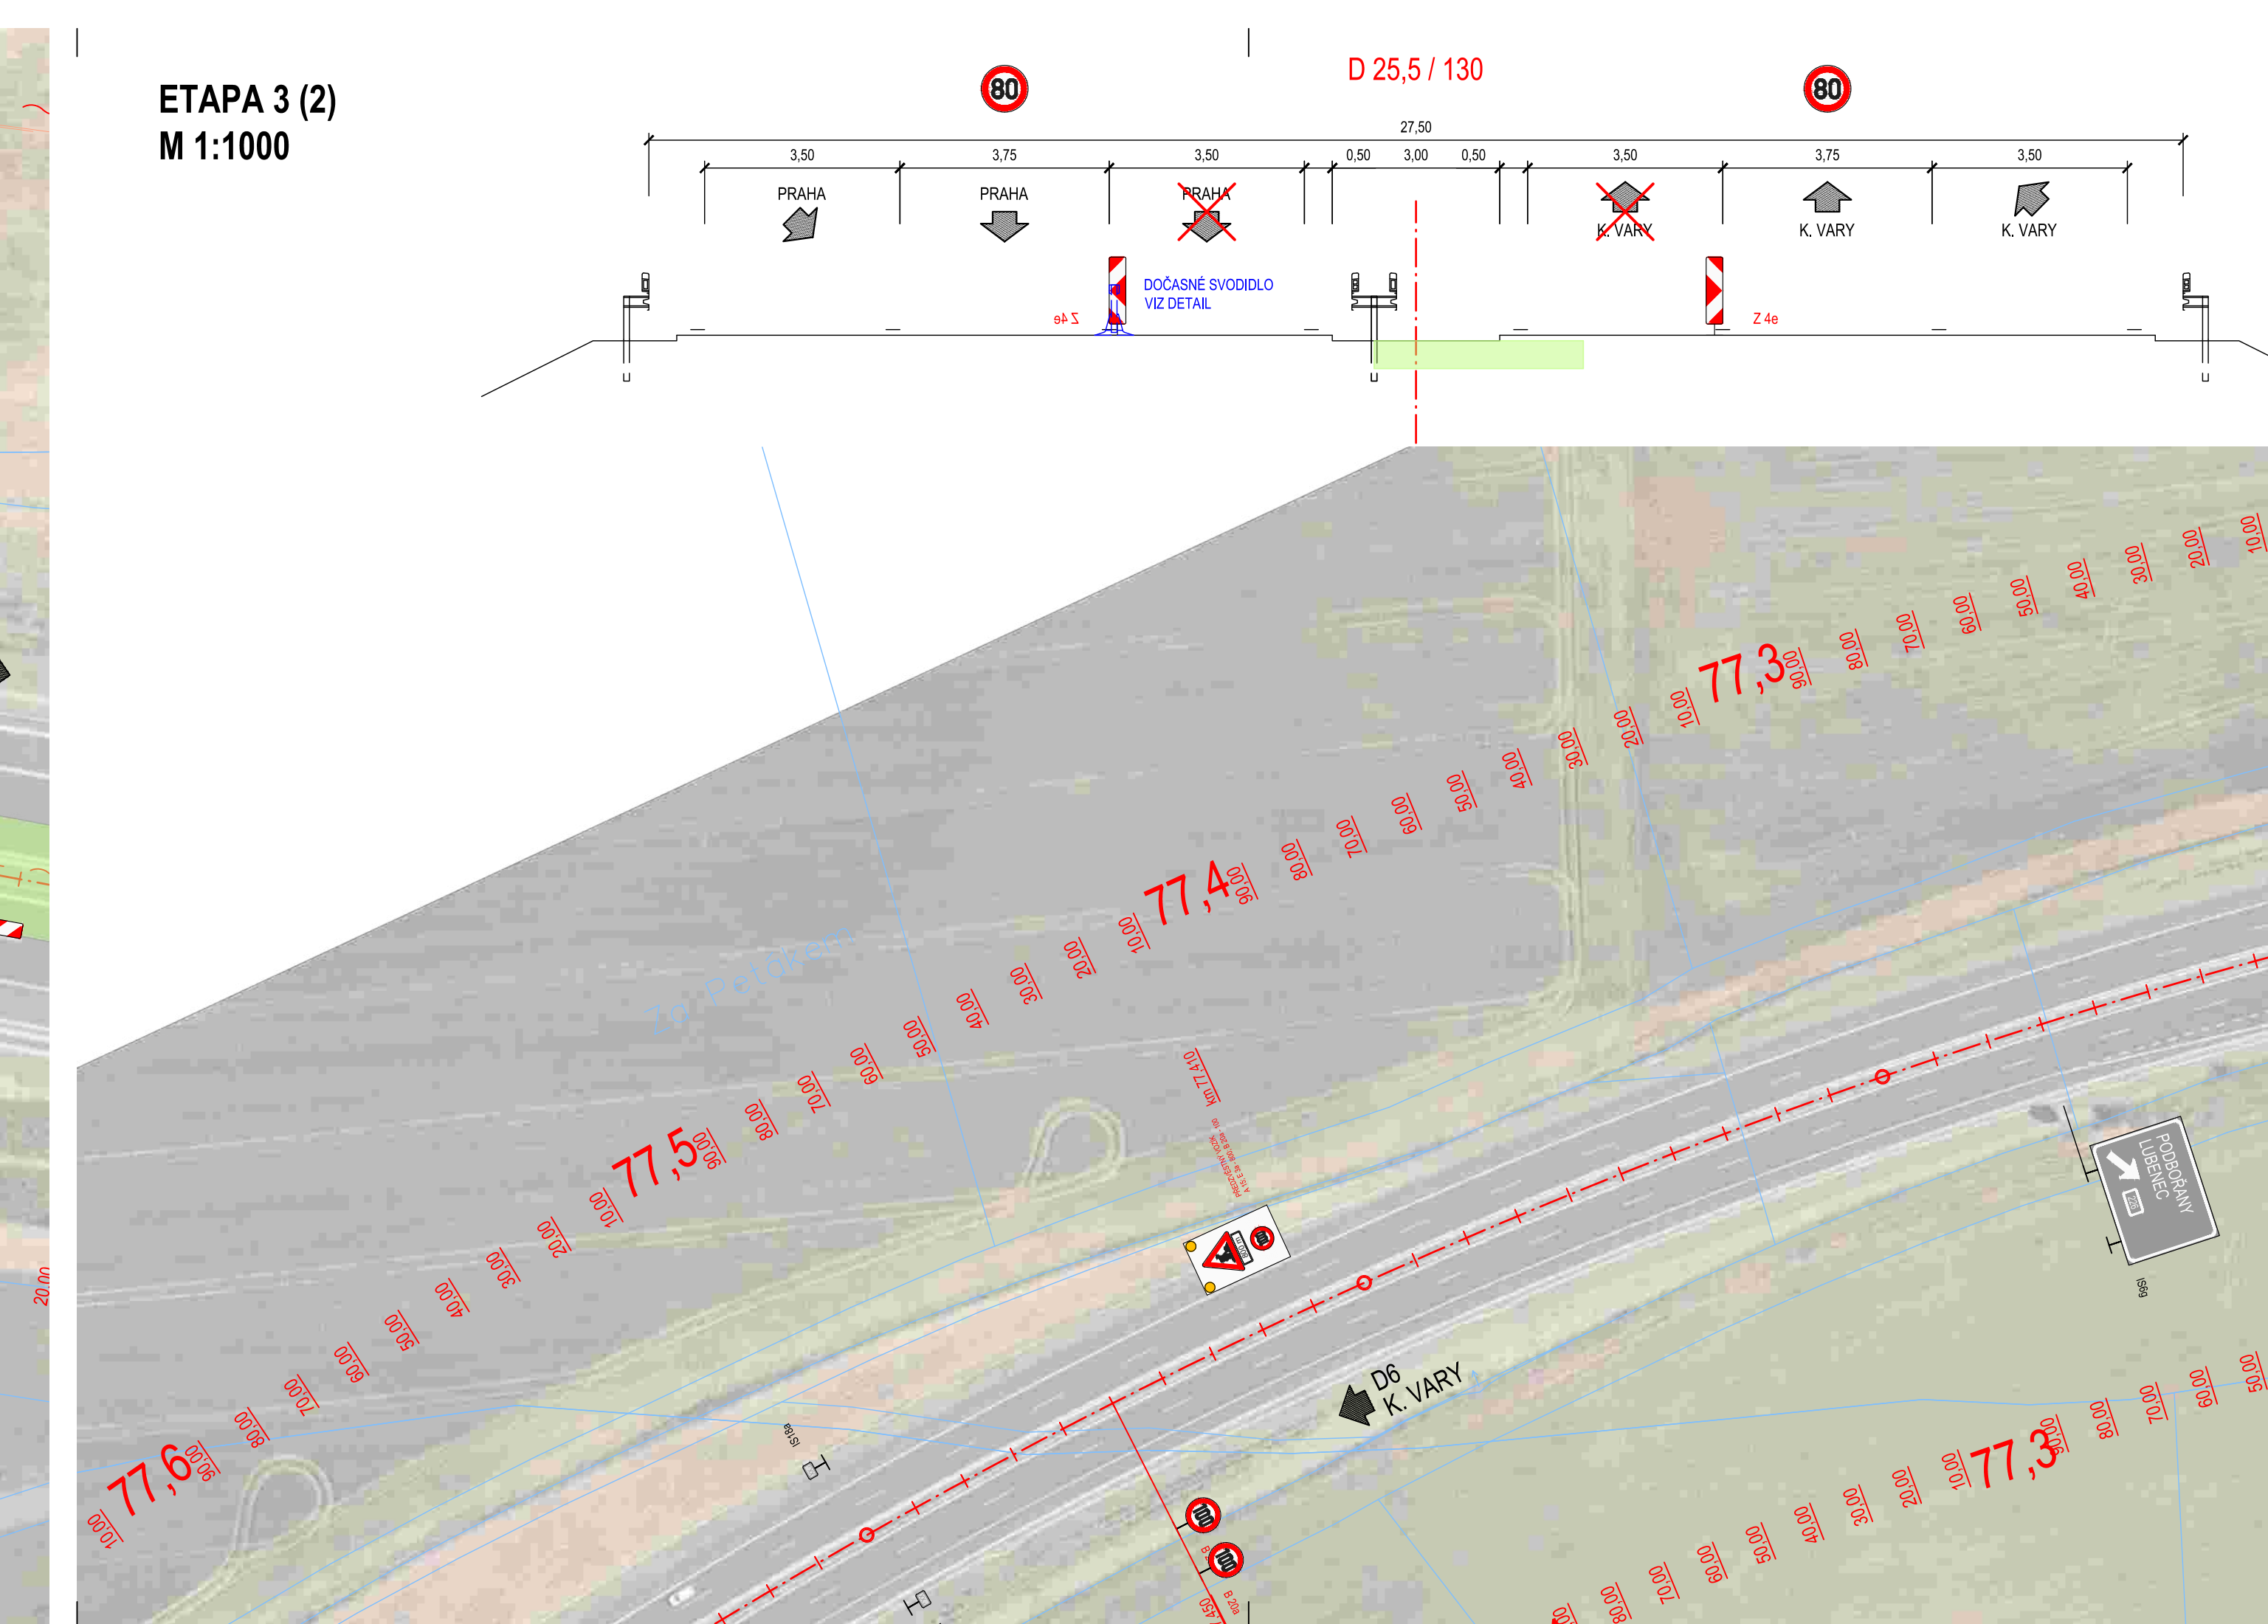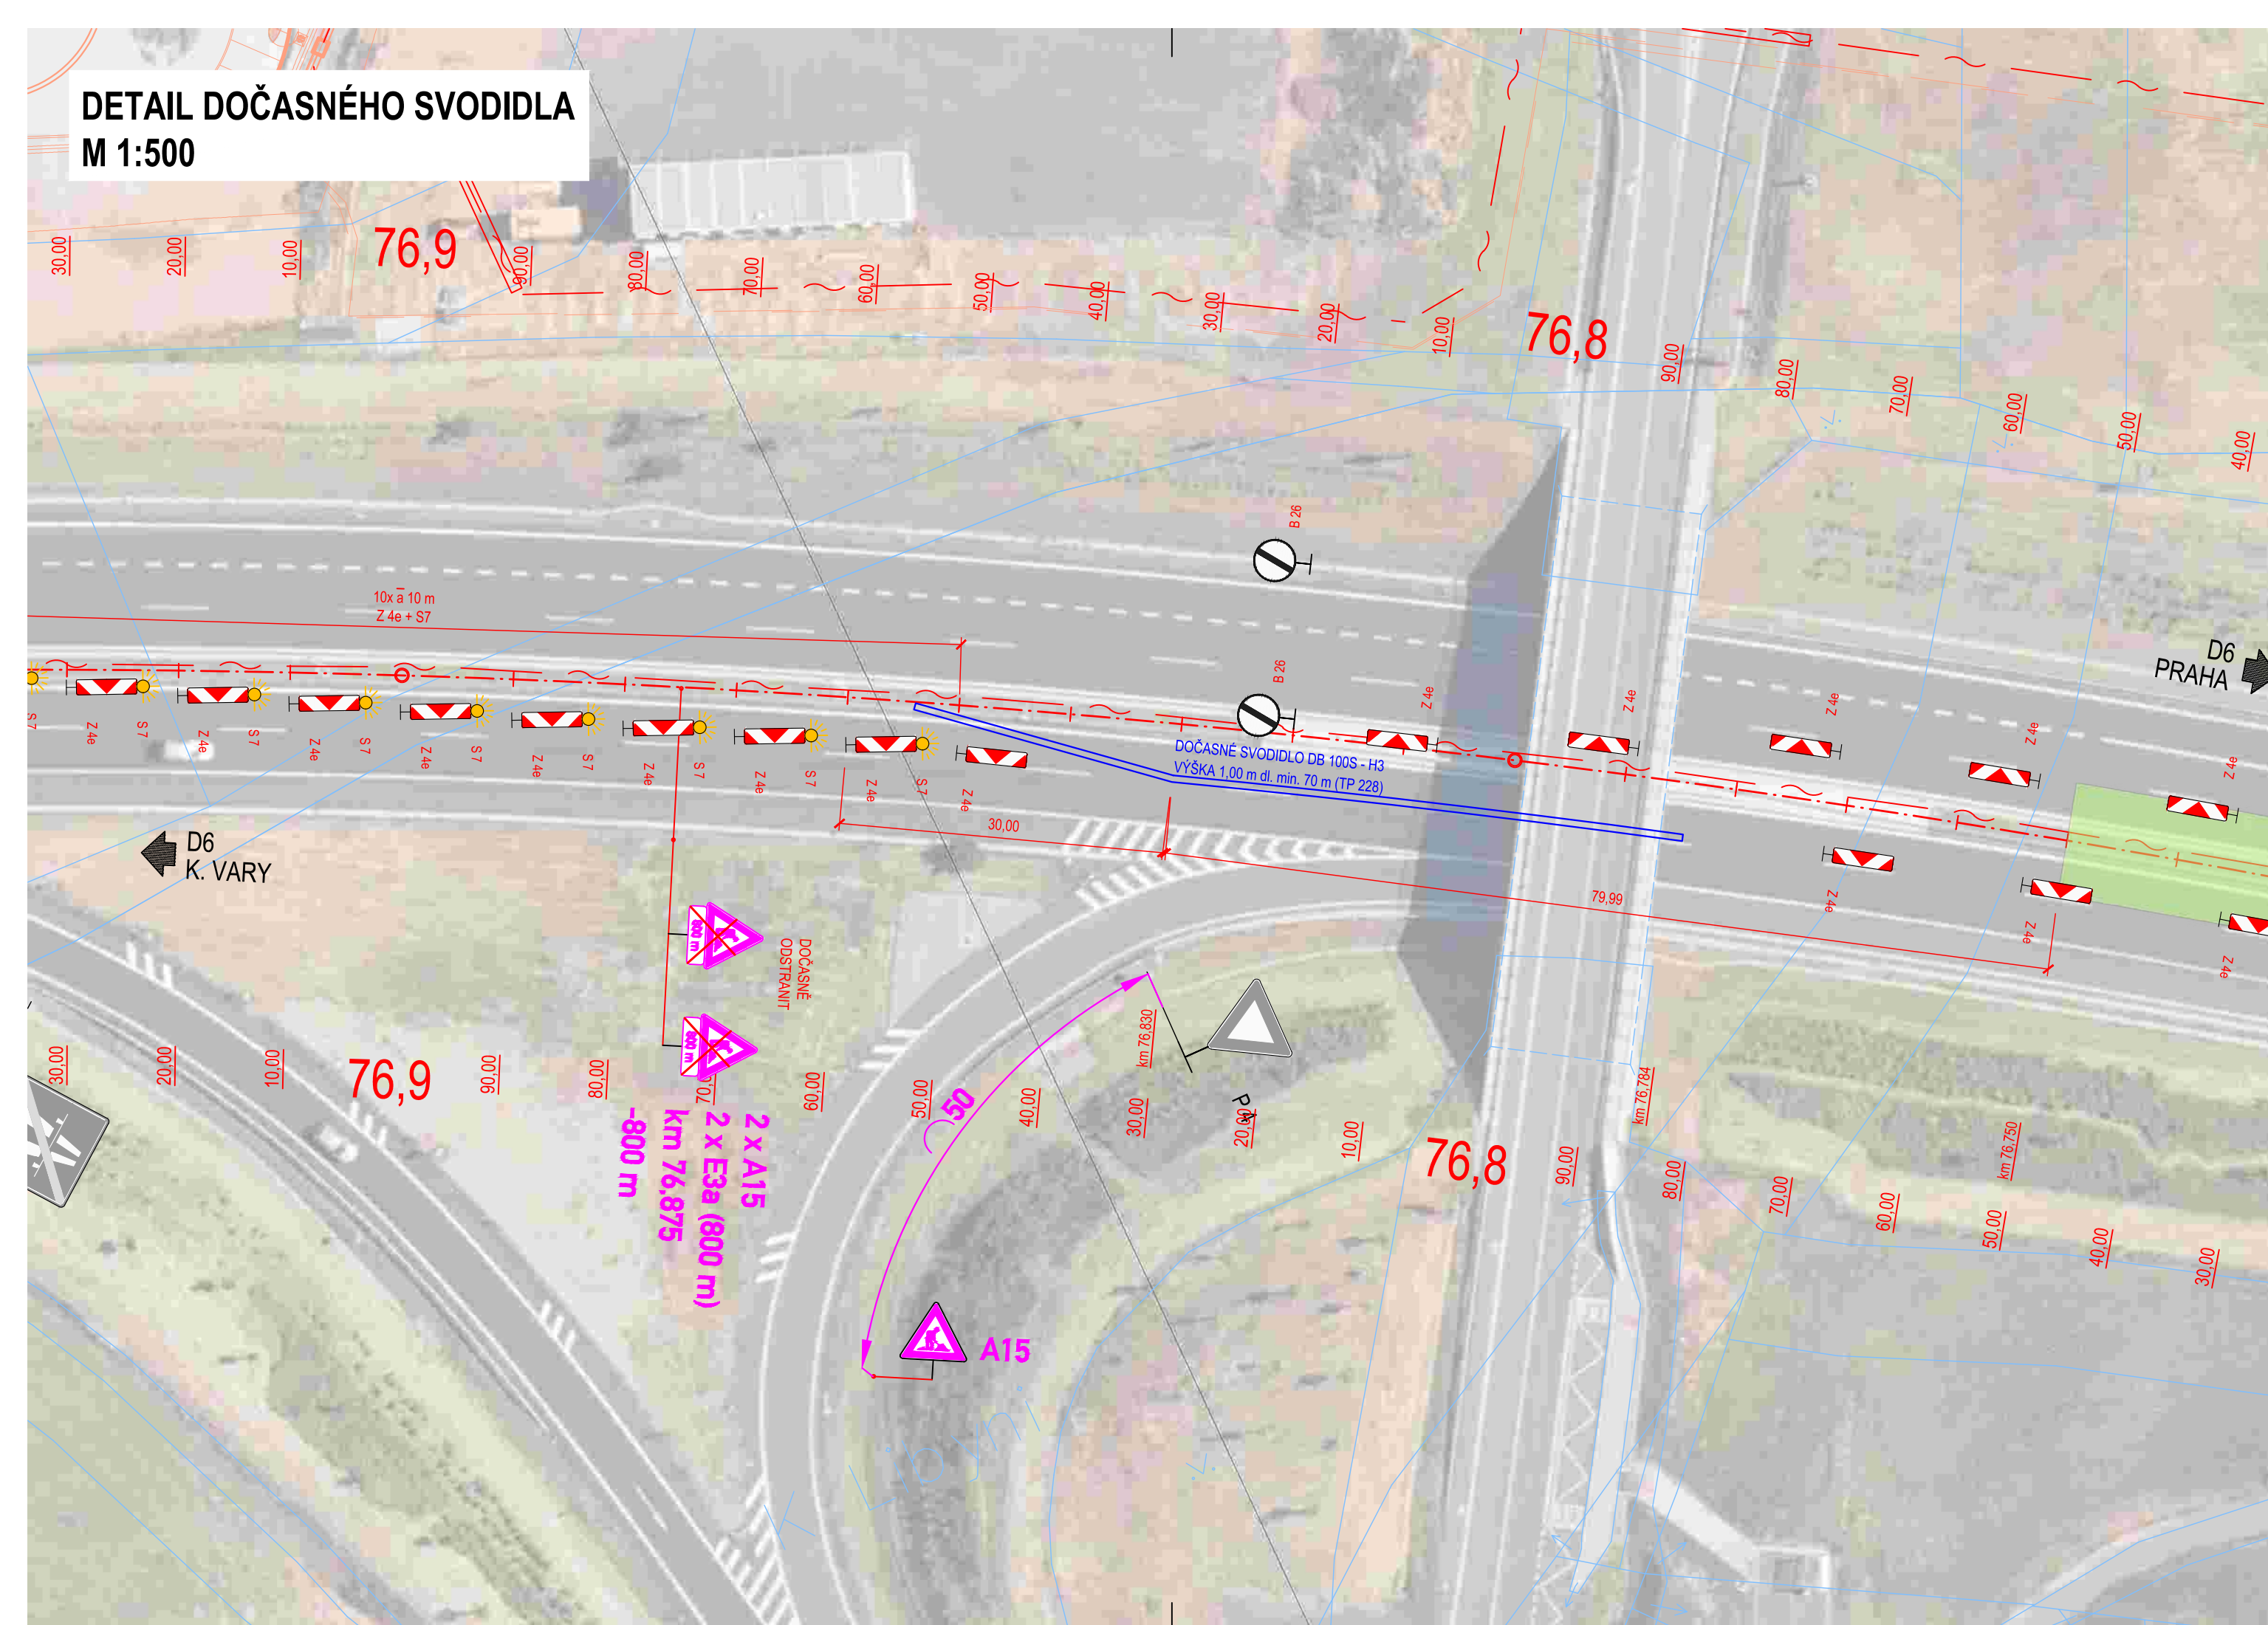



ETAPA 3 (3)
M 1:1000

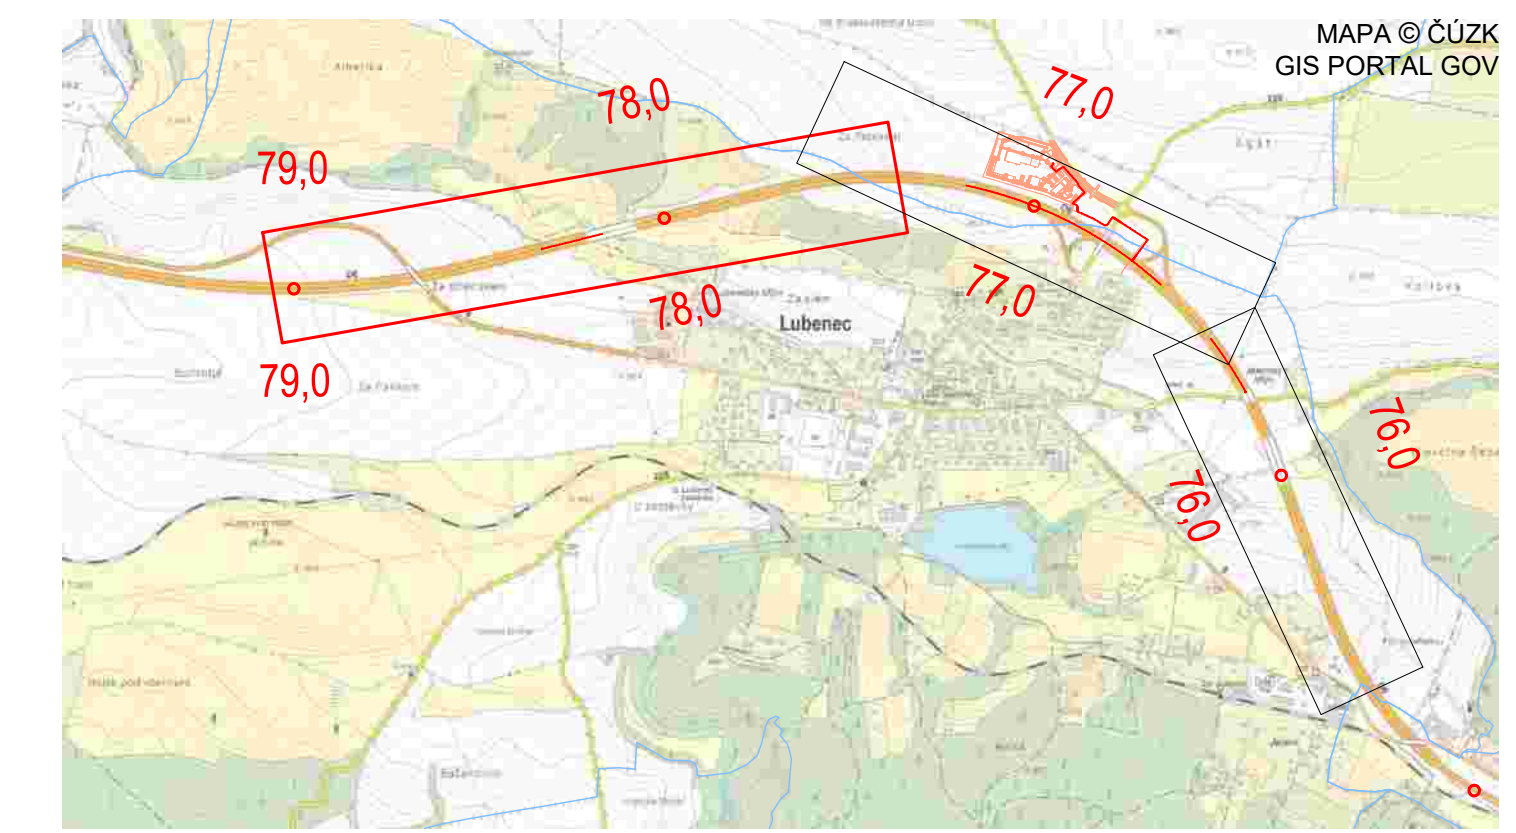 

SO 182

PRACOVNÍ KOPIE


VYPRACOVAL Ivana Marková		ZODPOVĚDNÝ PROJEKTANT Ing. Pavel Marek	
ZHOTOVITEL DIO LASATYS s.r.o., Na Roudné 512/102, Plzeň, 301 00			
OBJEDNATEL PD / STAVEBNÍK SPOLÉČNOST BERGER + VINCI - SSÚD LUBENEC			
MÍSTO STAVBY Kraj ÚSTECKÝ k.ú. LYBINĚ			
AKCE D6 SSÚD LUBENEC		ČÍSLO ZAKÁZKY: -	
		DATUM: 06/2025	
ČÁST / OBJEKT SO 182 PŘECHODNÉ DOPRAVNÍ ZNAČENÍ		STUPEŇ: TP / DIO	
		MĚŘÍTKO: 1:1000	
PŘÍLOHA ETAPA 3 (3)		ČÍSLO PŘÍLOHY: PARE	
		3.3	

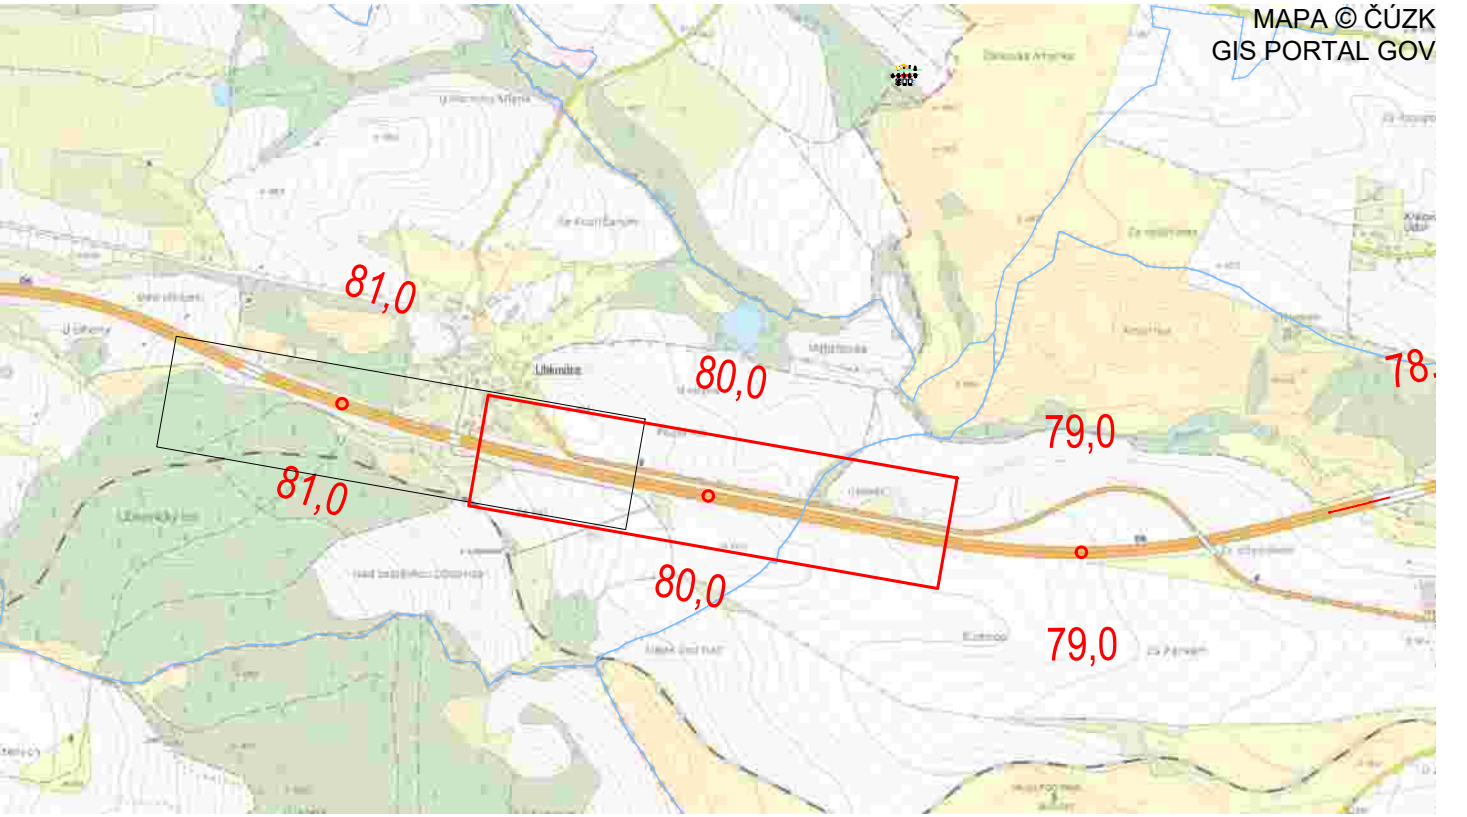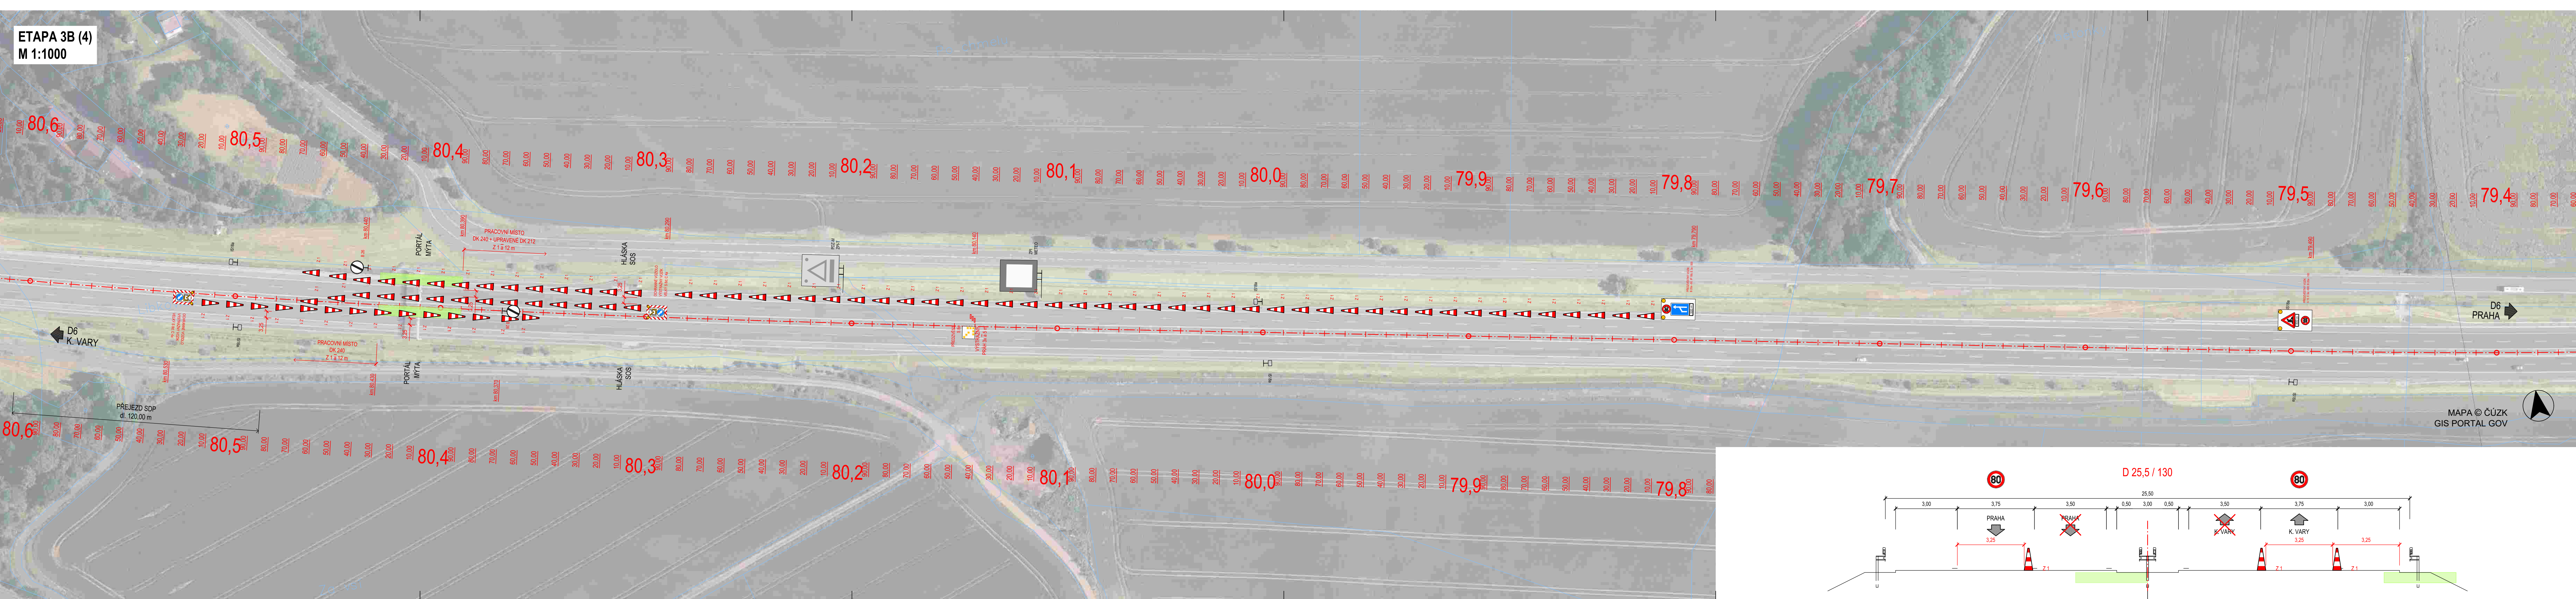



SO 182

PRACOVNÍ KOPIE

VYPRACOVAL Ivana Marková		ZODPOVĚDNÝ PROJEKTANT Ing. Pavel Marek		 Na Roudné 512/102 301 00 Plzeň	
ZHOTOVITEL DIO LASATYS s.r.o., Na Roudné 512/102, Plzeň, 301 00					
OBJEDNATEL PD / STAVEBNÍK SPOLEČNOST BERGER + VINCI - SSÚD LUBENEC					
MÍSTO STAVBY Kraj ÚSTECKÝ k.ú. LYBINĚ					
AKCE		D6 SSÚD LUBENEC		ČÍSLO ZAKÁZKY :	-
ČÁST / OBJEKT SO 182 PŘECHODNÉ DOPRAVNÍ ZNAČENÍ				DATUM :	06 / 2026
				STUPEŇ :	TP / DIO
				MĚŘÍTKO :	1 : 1000
PŘÍLOHA		ETAPA 3B (4)		ČÍSLO PŘÍLOHY :	PARE :
				3.4	

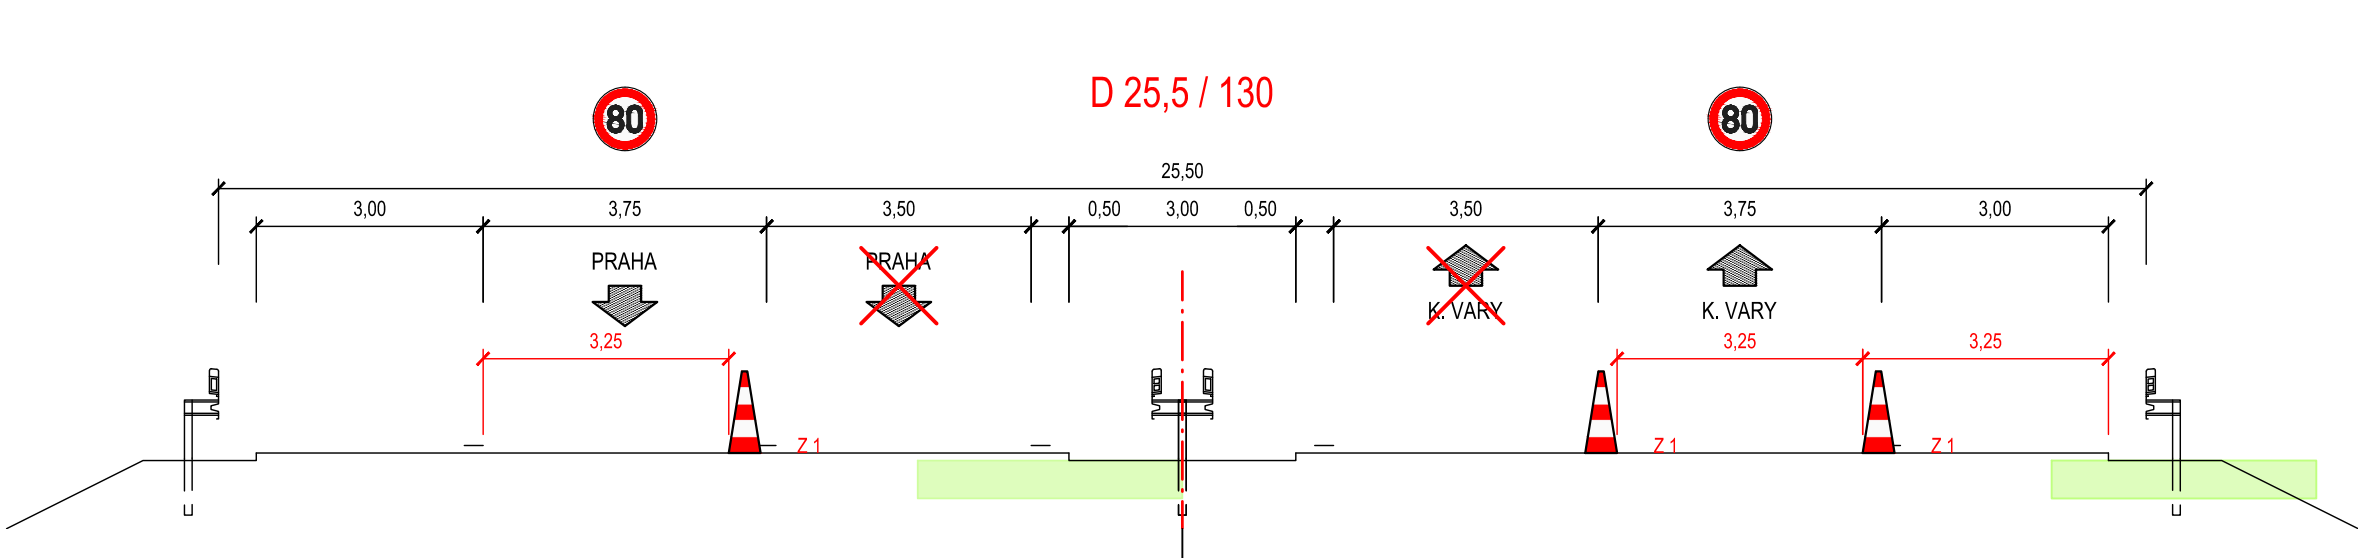

ETAPA 3B (5)
M 1:1000

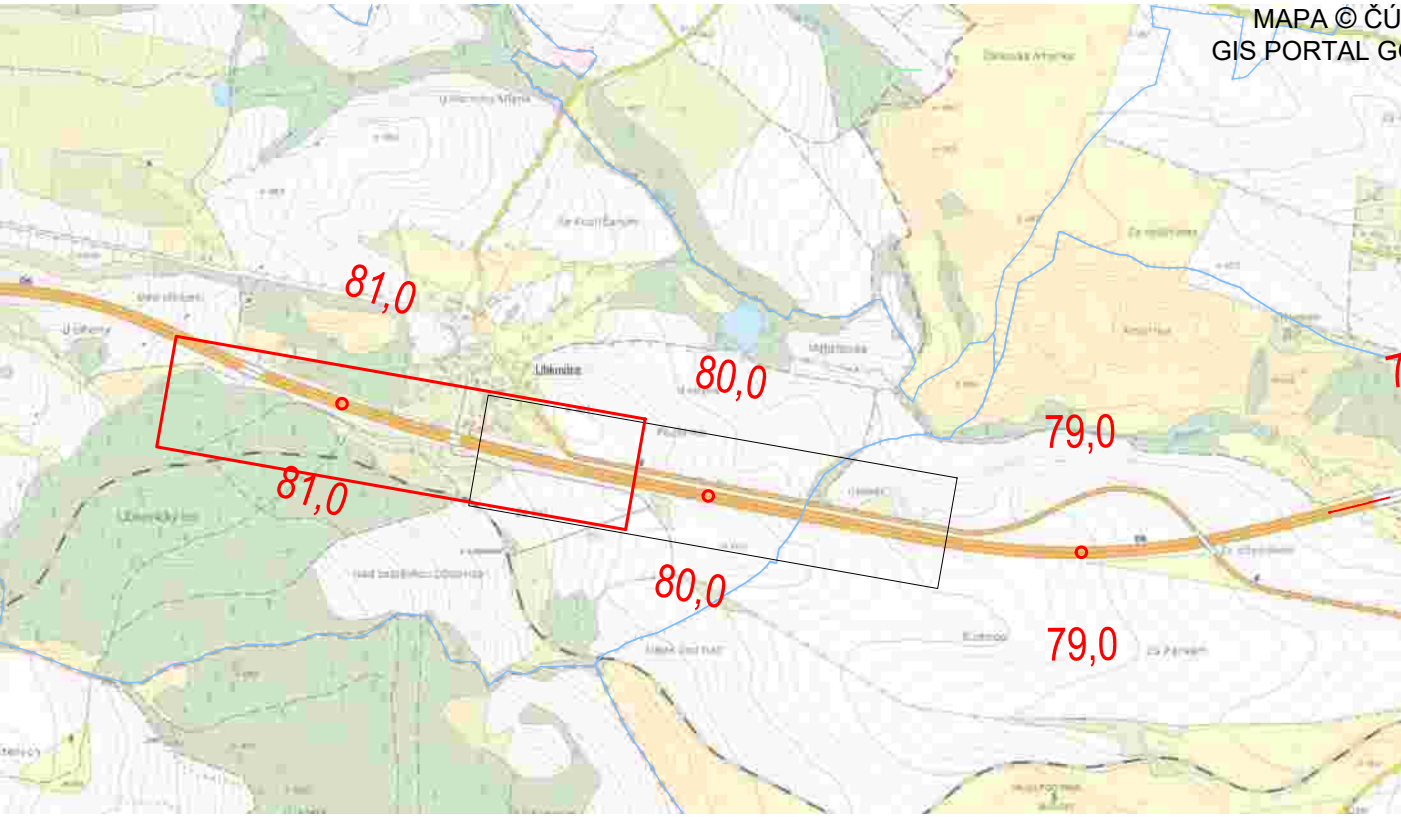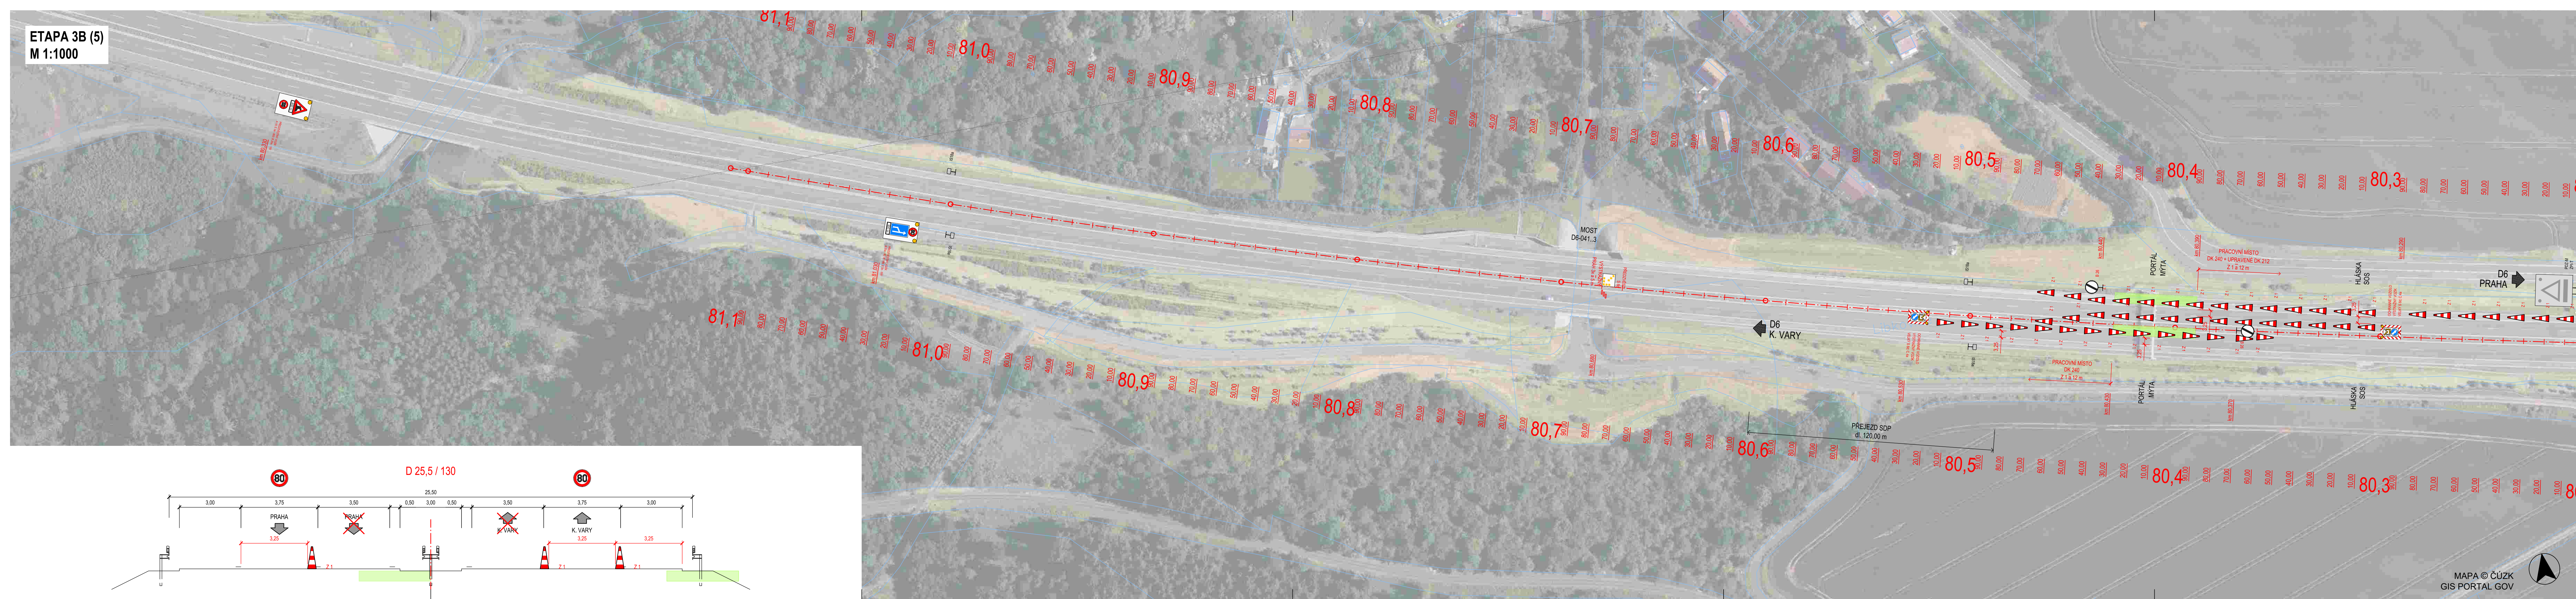

SO 182 PRACOVNÍ KOPIE

VYPRACOVAL Ivana Marková	ZODPOVĚDNÝ PROJEKTANT Ing. Pavel Marek	 Na Roudné 512/102 301 00 Plzeň	
ZHOTOVITEL DIO LASATYS s.r.o., Na Roudné 512/102, Plzeň, 301 00	OBJEDNATEL PD / STAVEBNÍK SPOLEČNOST BERGER + VINCI - SSÚD LUBENEC		
MÍSTO STAVBY Kraj ÚSTECKÝ k.ú. LYBÍNĚ			
AKCE D6 SSÚD LUBENEC			
ČÁST / OBJEKT SO 182 PŘECHODNÉ DOPRAVNÍ ZNAČENÍ		ČÍSLO ZAKÁZKY : - DATUM : 06 / 2026 STUPEŇ : TP / DIO MĚŘÍTKO : 1:1000 ČÍSLO PŘÍLOHY : PARE :	
PŘÍLOHA ETAPA 3B (5)		3.5	