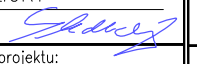


Souřadnicový systém S-JTSK, Výškový systém Bpv

Objednatel:	 ŘEDITELSTVÍ SILNIC A DÁLNIC	Ředitelství silnic a dálnic s. p. Čerčanská 2023/12, 140 00 Praha 4
-------------	--	--

ZNAKOM s.r.o. — OLOMOUCKÁ 1177/178, 627 00 BRNO, TEL. 602 332 710, ZNAKOM@ZNAKOM.CZ			
Navrhl/vypracoval: David SKALICKÝ podpis: 	Zodpovědný projektant: David SKALICKÝ podpis: 	Ředitel: Ing. Petr OŠMERA mob: 725 015 243 	Zhotovitel:  ZNAKOM s.r.o., OLOMOUCKÁ 1177/178, 627 00 BRNO
Technická kontrola: Ing. Petr OŠMERA podpis: 	Hlavní inženýr projektu: Ing. Petr OŠMERA podpis: 		

Kraj:	VYSOČINA	Čís. zakázky:	25Z00040
Okres:	HAVLÍČKŮV BROD	Čís. revize:	00
Objednatel:	ŘEDITELSTVÍ SILNIC A DÁLNIC s. p.	Datum:	06/2025
Akce:	D1 Rozšíření odpočívky Mikulášov	Formát:	A4
Objekt:	DOPRAVNÍ OPATŘENÍ BĚHEM VÝSTAVBY	Měřítko:	
Příloha:	TECHNICKÁ ZPRÁVA - ETAPA 3	Stupeň:	RDS
		Čís. přílohy:	3.1

OBSAH TECHNICKÉ ZPRÁVY:

1	IDENTIFIKAČNÍ ÚDAJE OBJEKTU.....	2
2	PODKLADY	3
3	ÚVOD	3
4	TECHNICKÉ ŘEŠENÍ	3
5	POŽADAVKY NA REALIZACI, BEZPEČNOST PRÁCE	4
6	PŘÍLOHY TZ	4

1 IDENTIFIKAČNÍ ÚDAJE OBJEKTU

Stavba:	D1 Rozšíření odpočívky Mikulášov
Etapa:	ETAPA 3
Stavební objekt:	Dopravně inženýrská opatření (DIO)
Kraj:	Vysočina
Okres:	Havlíčkův Brod
Objednatel:	Ředitelství silnic a dálnic s. p., Čerčanská 2023/12, 140 00 Praha 4
Stupeň dokumentace:	RDS
Zhotovitel stavby:	„Společnost Mikulášov COLAS + OHLA ŽS“ Zastoupená vedoucím společníkem: COLAS CZ Rubeška 215/1, Vysočany, 190 00 Praha 9 IČ: 261 77 005 Kontaktní osoba: Ing. Pavel Duba, hlavní stavbyvedoucí e-mail: pavel.duba@colas.cz / tel.: 733 780 342
Projektant objektu DIO:	ZNAKOM s.r.o. Olomoucká 1177/178, Slatina, 627 00 Brno IČ: 26264641 Kontaktní osoba: Ing. Petr OŠMERA e-mail: osmera@znakom.cz / tel: +420 725 015 243

2 PODKLADY

- Zaměření stávajícího DZ dálnice D1 v km 85,000 – km 115,000 v obou směrech
- Jednání se zástupci zadavatele
- Příručka pro označování pracovních míst na dálnicích a silnicích, II. díl (vydání 11/2023)

3 ÚVOD

Předkládané situace přechodné úpravy provozu představují zajištění prací v rozsahu 3. etapy stavby „D1 Rozšíření odpočívky Mikulášov“.

V rámci 3. etapy, která je současně i poslední etapou této stavby, dojde k úplnému dokončení výstavby nových parkovacích ploch (novostavba – SO 130). Současně budou dokončeny i práce realizované v rozsahu stávajících ploch obou odpočívek (úprava stávajících ploch – SO 131), na kterých bude v závěru předmětné etapy provedena celoplošná oprava povrchu vozovek. Rovněž budou na obou odpočívkách opraveny i plochy, které jsou přímo součástí prostoru čerpací stanice pohonných hmot (na pravé odpočívce se jedná o ČSPHM OMV / na levé odpočívce se jedná o ČSPHM MOL).

Práce v rozsahu 3. etapy budou na obou odpočívkách primárně realizovány za částečných uzavírek (tzn. při zachování provozu ČSPHM). Z důvodu zajištění celoplošné opravy vozovek je však nezbytné realizovat na obou odpočívkách i několikadenní úplnou uzavírku. Celá 3. etapa je tak z hlediska dopravního opatření prezentována na pravé odpočívce dvěma režimy částečné uzavírky (viz situace DIO, číslo přílohy 3.2 a 3.3) a jednu úplnou uzavírkou (viz situace DIO, číslo přílohy 3.4). Na levé odpočívce se potom jedná pouze o jeden režim částečné uzavírky (viz situace DIO, číslo přílohy 3.6) a jednu úplnou uzavírkou (viz situace DIO, číslo přílohy 3.5).

Po celou dobu provádění prací v rozsahu 3. etapy bude na pravé i levé odpočívce zakázán vjezd nákladních automobilů a autobusů (a to i v po dobu, kdy bude osazen režim částečných uzavírek). Obě odpočívky tak budou po celou 3. etapu užívány pouze osobními automobily (jedná se o stejný režim jako v průběhu 2. etapy).

4 TECHNICKÉ ŘEŠENÍ

Veškeré značky budou v provedení FeZn, přičemž značky, které budou osazeny na tělese dálnice budou zvětšené velikosti v provedení retroreflexní folie min. třídy RA 2 a retroreflexní folie třídy RA 3 (zvýrazněná fluorescenční fólie – žlutá).

Značky, které budou osazeny na odpočívce, budou základní velikosti v provedení retroreflexní folie min. třídy RA 2 a retroreflexní folie třídy RA 3 (zvýrazněná fluorescenční fólie – žlutá).

Všechny užití svíslé dopravní značky musí splňovat požadavky ZTKP kap. 14, část 14.B „SVÍSLÉ DOPRAVNÍ ZNAČKY“ a v nich dále uvedené národní přílohy ČSN EN 12899-1, ČSN EN 12966-1, vzorové listy VL 6.1 a další.

Všechny značky budou upevněny na ocelových sloupcích (z uzavřených profilů) v provedení s červenobílými reflexními pruhy nejméně třídy RA1 o šířce 100 – 200 mm. Tyto sloupky budou osazeny do podkladních desek, jejichž provedení bude odpovídat kapitole 4.6.2, TP 66.

Instalované svíslé dopravní značky, ani jejich nosná konstrukce, nesmějí zasahovat do průjezdného profilu dálnice.

Všechny značky, světelné signály a dopravní zařízení budou udržovány po celou dobu jejich osazení ve funkčním stavu, v čistotě a umístění dle stanovené dokumentace DIO.

Staničení přechodné úpravy dopravního značení na dálnici D1:

- | | |
|-----------------------------------|------------------------|
| - Právý jízdní pás (směr Ostrava) | km 86,305 – km 95,910 |
| - Levý jízdní pás (směr Praha) | km 113,850 – km 95,630 |

5 POŽADAVKY NA REALIZACI, BEZPEČNOST PRÁCE

Při realizaci tohoto objektu bude použito běžných technologií výstavby, při kterých je nutné vytvořit podmínky a předpoklady pro dodržování předpisů BOZP.

Obecné zásady bezpečnosti a ochrany zdraví při práci uvádí zákon č. 262/2006 Sb. Zákoník práce a na něj navazující předpisy. Jedná se zejména o zákon č. 309/2006 Sb., nařízení vlády č. 591/2006 Sb. a č. 362/2005 Sb. a vyhlášku č. 48/1982 Sb. o bezpečnosti práce a technických zařízení ve znění vyhlášek č. 324/1990 Sb., č. 207/1991 Sb. a č. 192/2005 Sb. Při pracích v blízkosti vedení inženýrských sítí je nutné dodržovat veškeré podmínky pro ochranná a bezpečnostní pásma, které stanoví zákony č. 458/2000 Sb. energetický zákon (elektrická zařízení a sítě, plynovody), č. 127/2005 Sb. o elektronických komunikacích (komunikační vedení) a č. 274/2001 Sb. o vodovodech a kanalizacích (vodovod a kanalizace).

6 PŘÍLOHY TZ

Součástí dokumentace tohoto objektu je 5 grafických příloh (spojených do 1 souboru pdf s názvem):

P2) D1 ROZŠÍŘENÍ ODPOČÍVKY MIKULÁŠOV [3. ETAPA] --- SITUACE DIO

V Brně dne 24.06.2025



ZNAKOM
Olomoucká 1177/178, 627 00 Brno
IČ: 26 26 46 41, DIČ: CZ26264641

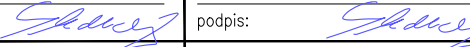
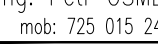
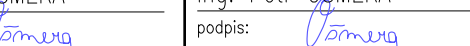
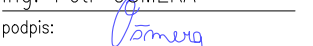
.....
David Skalický
Samostatný projektant
e-mail: skalicky@znakom.cz
tel: +420 730 892 132



 
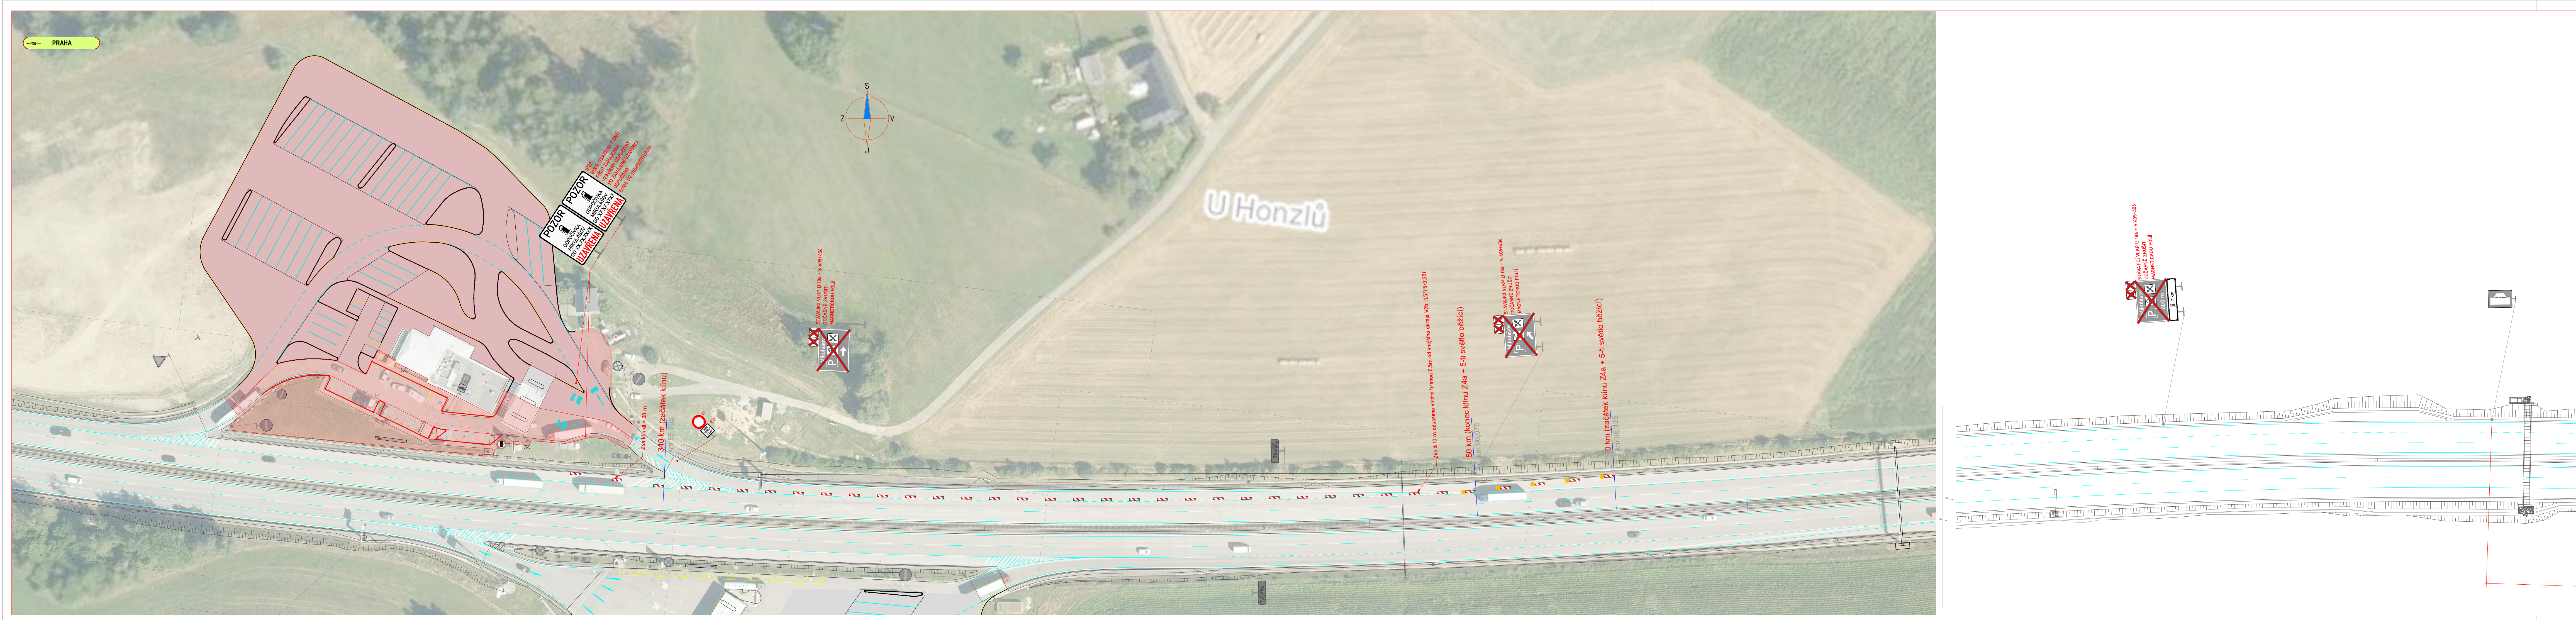
Souřadnicový systém S-JTSK, Výškový systém Bpv

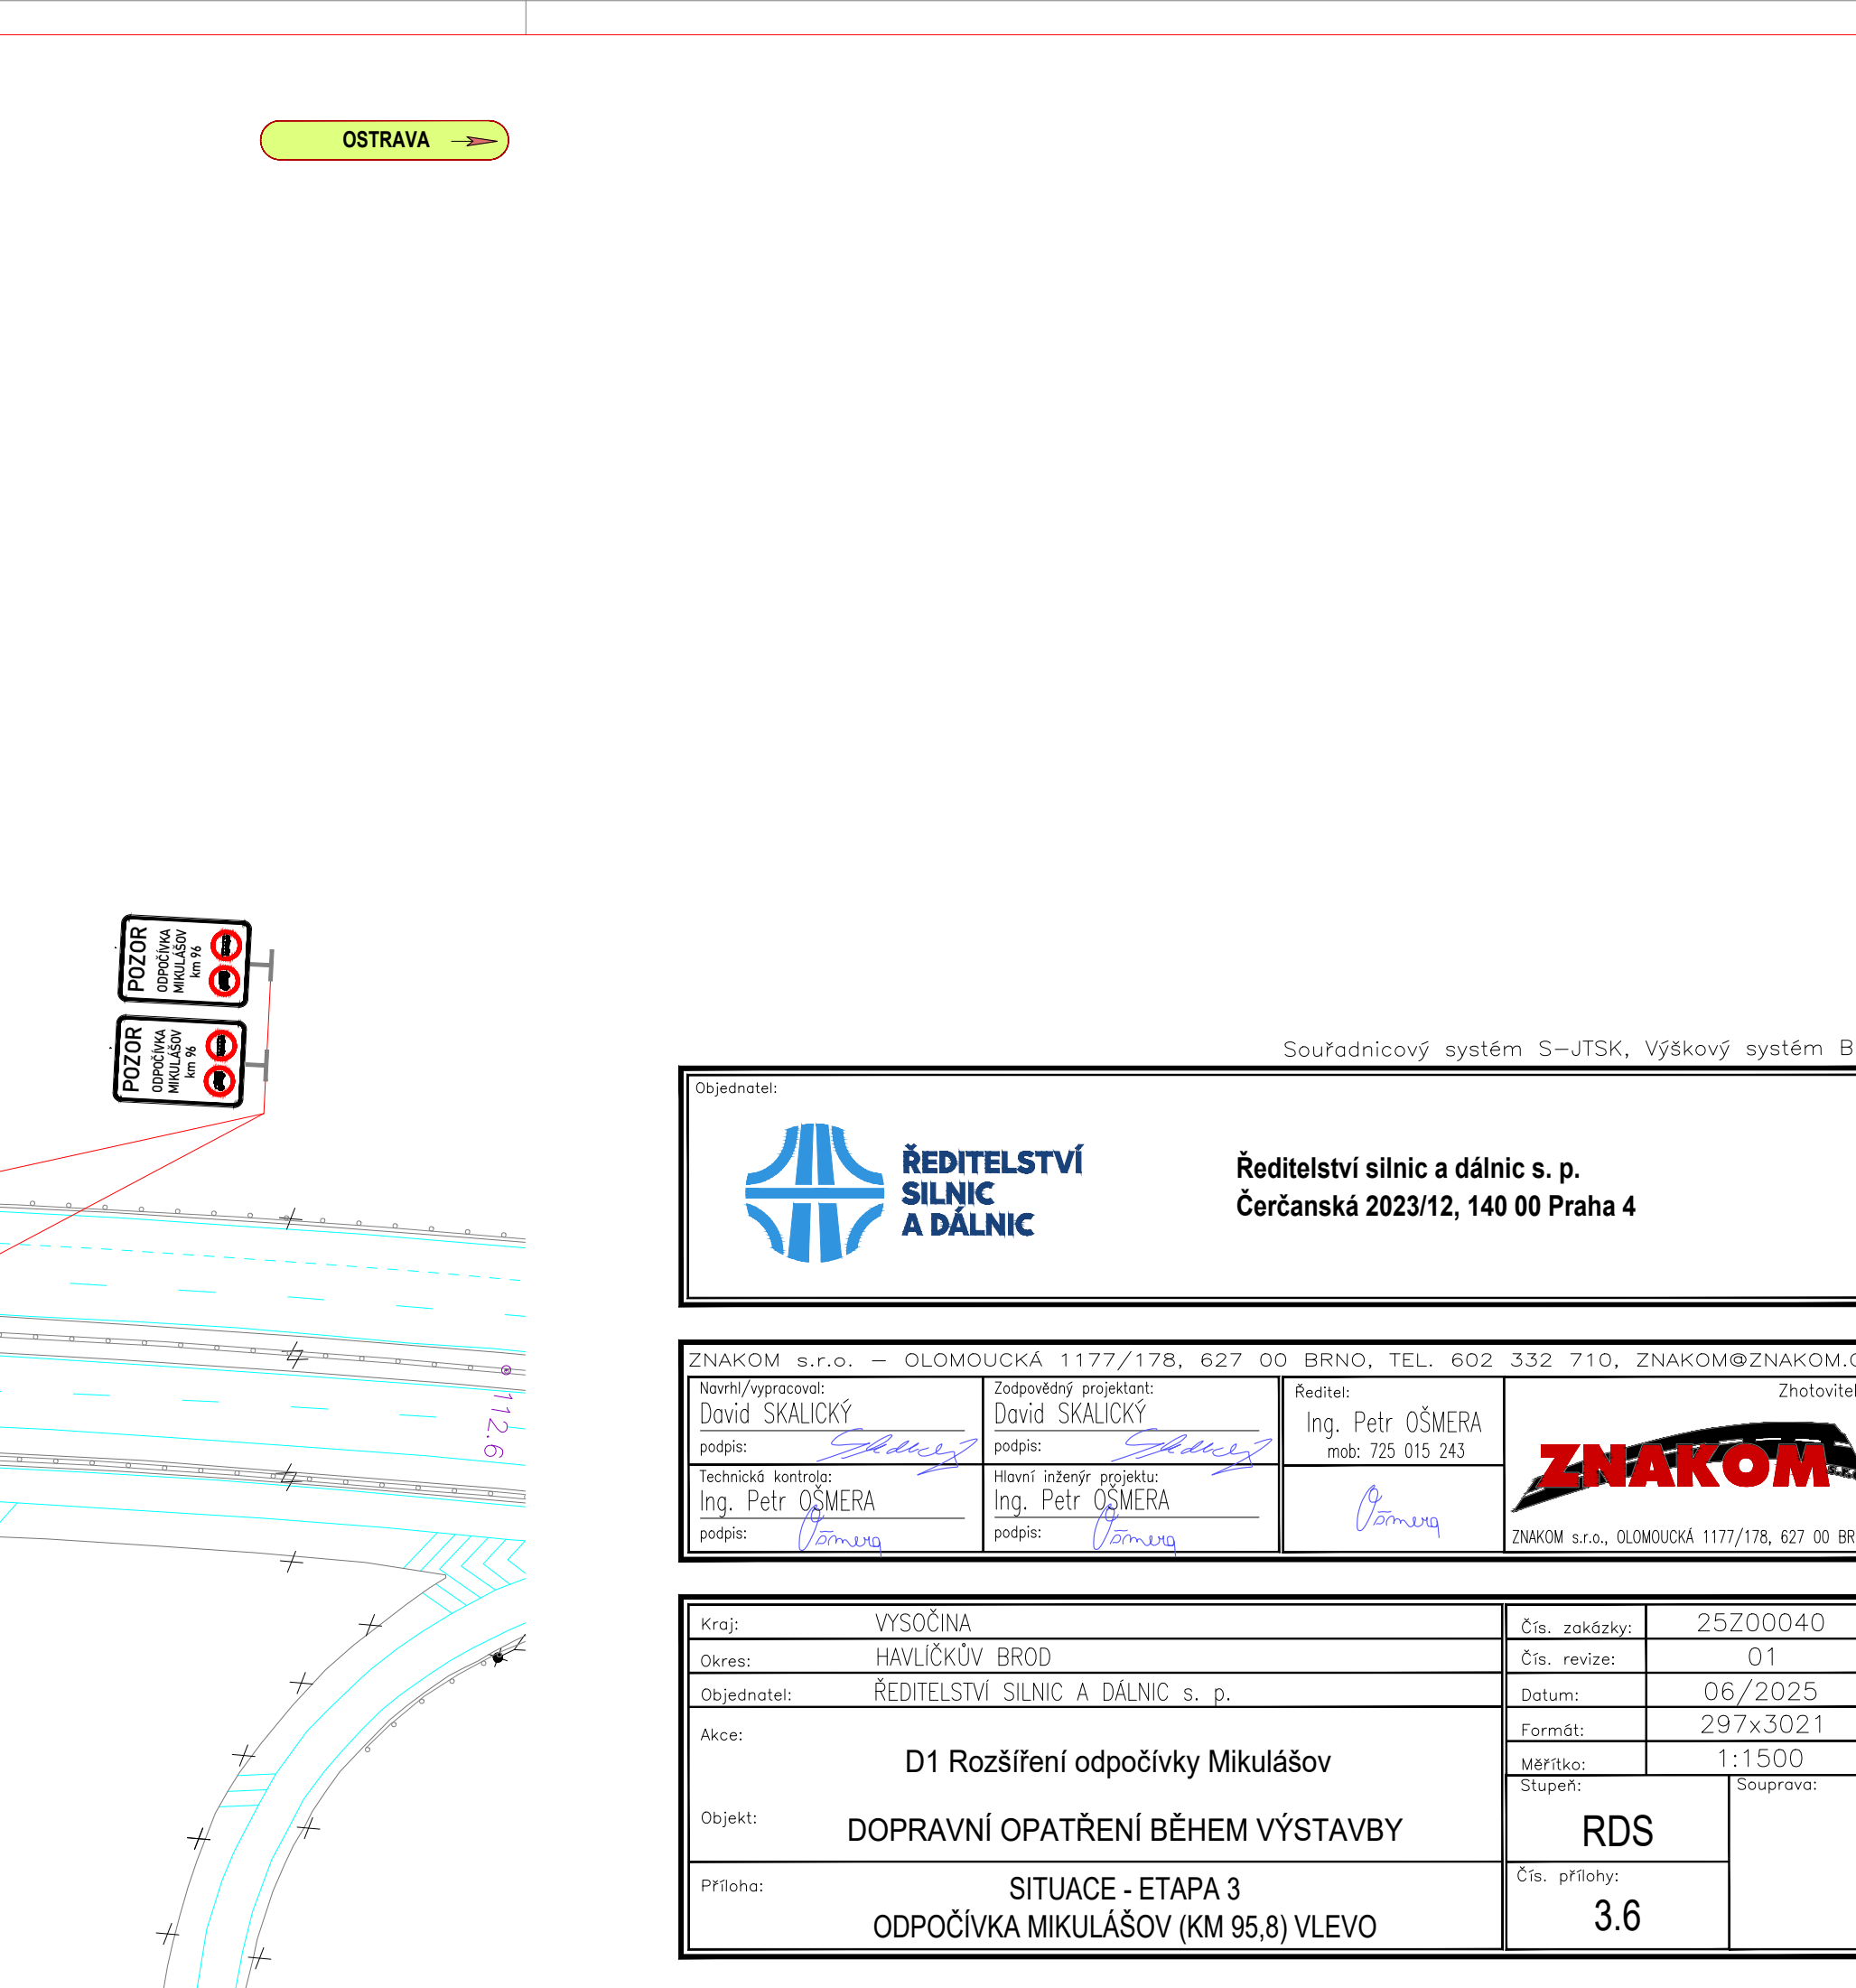
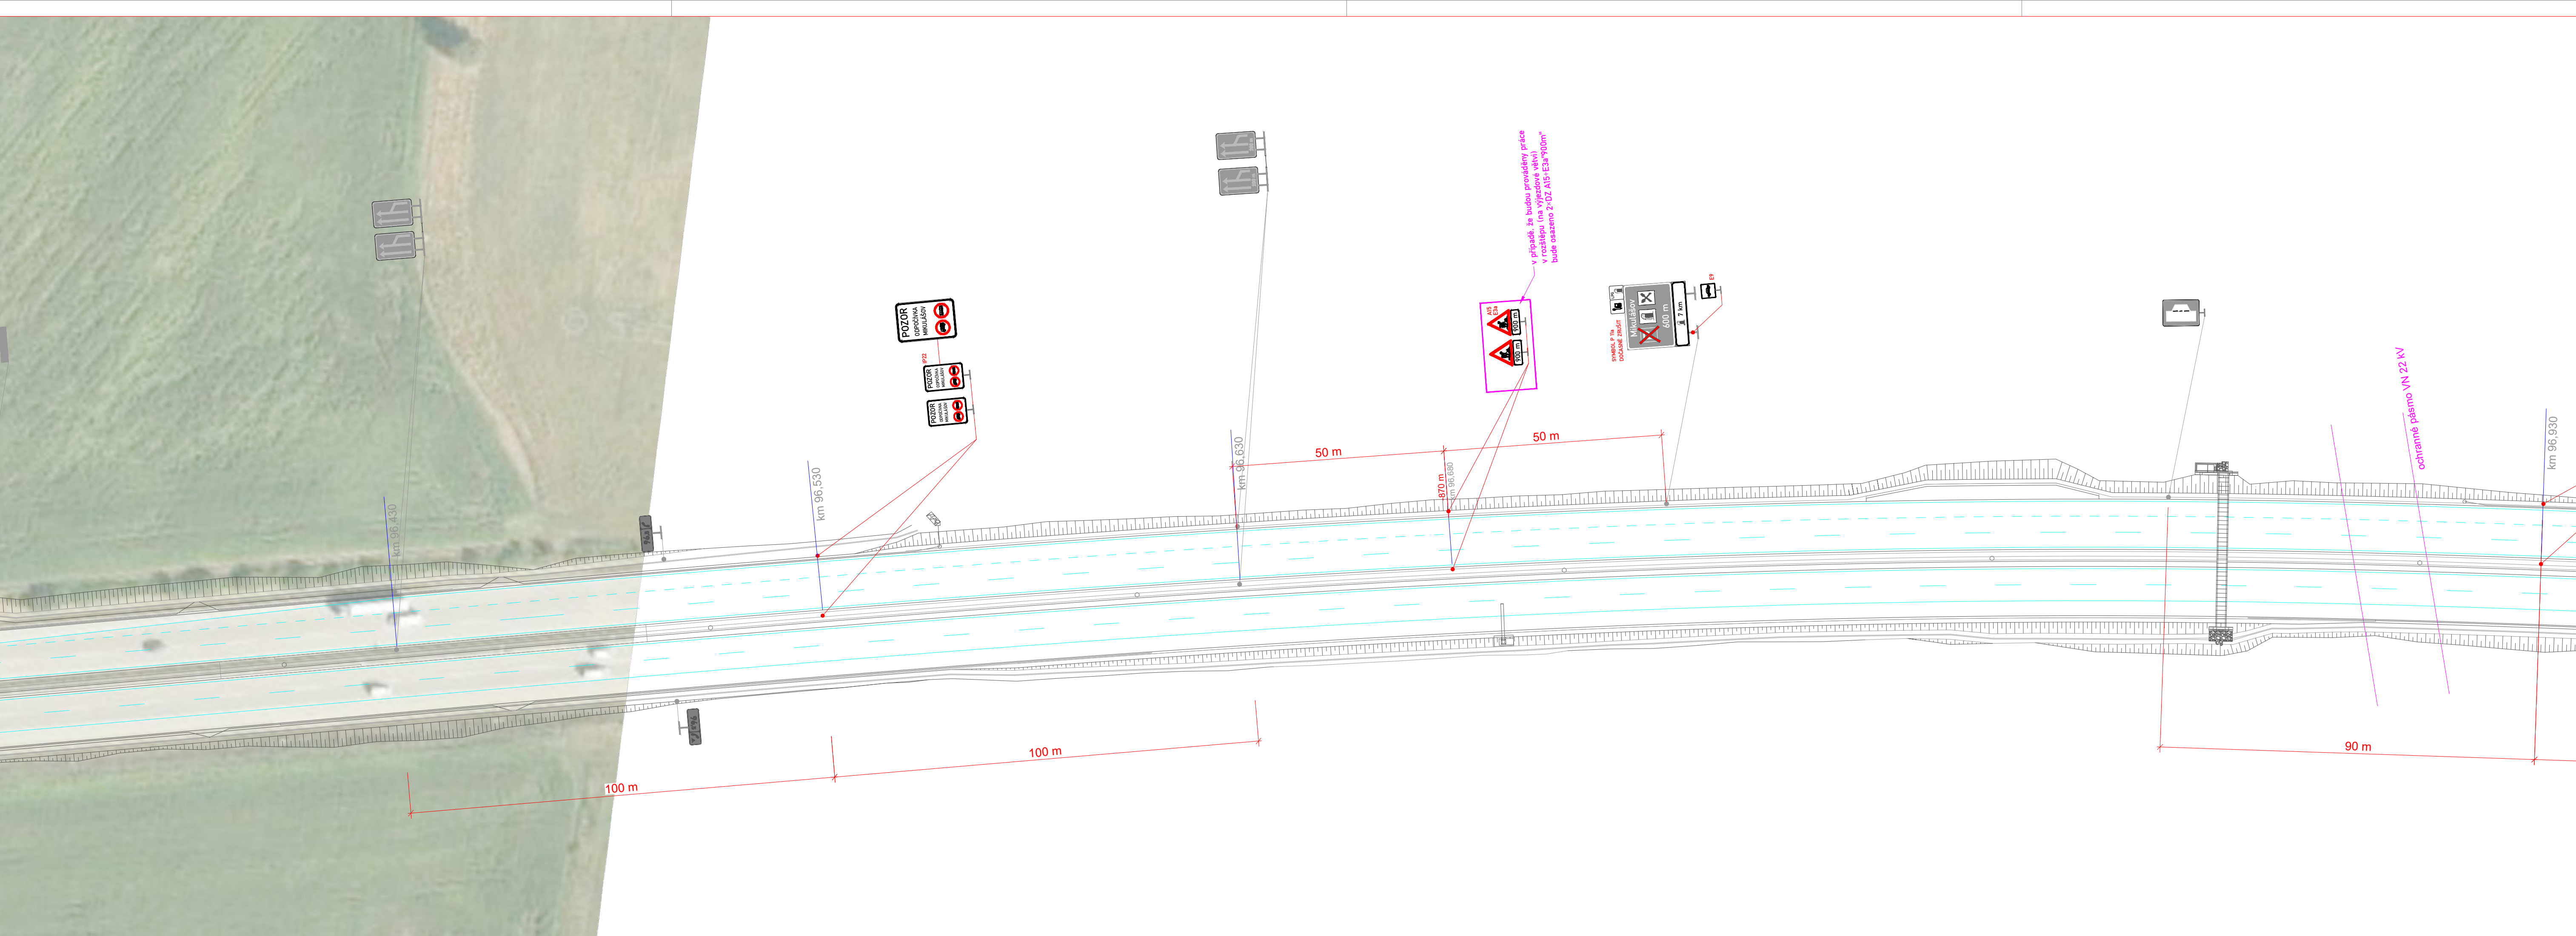
**ŘEDITELSTVÍ
SILNIC
A DÁLNIC**

Ředitelství silnic a dálnic s. p.
Čerčanská 2023/12, 140 00 Praha 4

ZNAKOM s.r.o. – OLMOUČKA 1177/178, 627 00 BRNO, TEL. 602 332 710, ZNAKOM@ZNAKOM.CZ			
Navrhl/vypracoval: David SKALICKÝ podpis: 	Zodpovědný projektant: David SKALICKÝ podpis: 	Ředitel: Ing. Petr OŠMERA mob: 725 015 243 podpis: 	Zhotovitel: ZNAKOM ZNAKOM s.r.o., OLMOUČKA 1177/178, 627 00 BRNO
Technická kontrola: Ing. Petr OŠMERA podpis: 	Hlavní inženýr projektu: Ing. Petr OŠMERA podpis: 		

Kraj:	VYSOČINA	Čís. zakázky:	25200040
Okres:	HAVLÍČKŮV BROD	Čís. revize:	00
Objednatel:	ŘEDITELSTVÍ SILNIC A DÁLNIC s. p.	Datum:	06/2025
Akce:	D1 Rozšíření odpočívky Mikulášov	Formát:	5 A4
Objekt:	DOPRAVNÍ OPATŘENÍ BĚHEM VÝSTAVBY	Měřítko:	1:1500
Příloha:	SITUACE - ETAPA 3b ODPOČÍVKA MIKULÁŠOV (KM 95,7) VPRAVO	Stupeň:	Souprava:
		Čís. přílohy:	RDS 3.3




